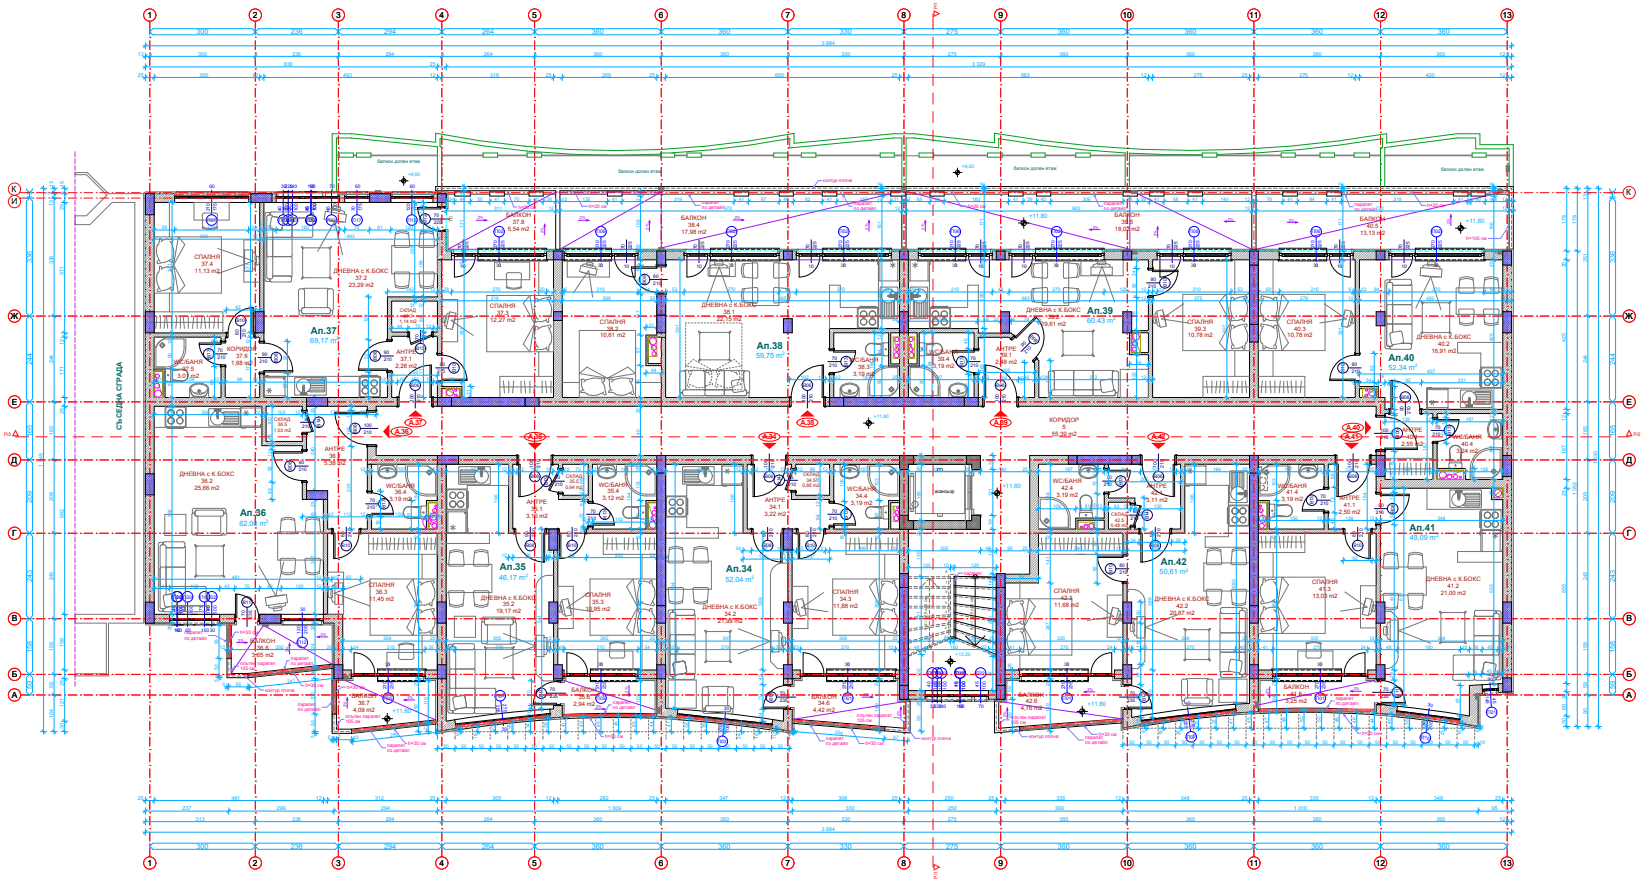

№	ПОМЕЩЕНИЕ	S	ПОД	СТЕНИ	ТАВАН
АПАРТАМЕНТ 34 - 52.04 m2					
34.1	АНТРЕ	3.22	ГРАНИТОГРЕС	ПО ТЕЗИ	ПО ТЕЗИ
34.2	ДНЕВНА С К.БОКС	21.93	ЛАМИНАТ	ПО ТЕЗИ	ПО ТЕЗИ
34.3	СПАЛНЯ	11.88	ЛАМИНАТ	ПО ТЕЗИ	ПО ТЕЗИ
34.4	ВС/БАНЯ	3.19	ТЕРАКОТА	ФАЙЕНС	СОФАКЕН
34.5	ГАРДЕ	0.85	ЛАМИНАТ	ПО ТЕЗИ	ПО ТЕЗИ
34.6	БАЛКОН	4.42	ГРАНИТОГРЕС		
АПАРТАМЕНТ 35 - 46.17 m2					
35.1	АНТРЕ	3.10	ГРАНИТОГРЕС	ПО ТЕЗИ	ПО ТЕЗИ
35.2	ДНЕВНА С К.БОКС	19.17	ЛАМИНАТ	ПО ТЕЗИ	ПО ТЕЗИ
35.3	СПАЛНЯ	10.95	ЛАМИНАТ	ПО ТЕЗИ	ПО ТЕЗИ
35.4	ВС/БАНЯ	3.12	ТЕРАКОТА	ФАЙЕНС	СОФАКЕН
35.5	ГАРДЕ	0.85	ЛАМИНАТ	ПО ТЕЗИ	ПО ТЕЗИ
35.6	БАЛКОН	2.94	ГРАНИТОГРЕС		
АПАРТАМЕНТ 36 - 62.04 m2					
36.1	АНТРЕ	2.26	ГРАНИТОГРЕС	ПО ТЕЗИ	ПО ТЕЗИ
36.2	ДНЕВНА С К.БОКС	25.66	ЛАМИНАТ	ПО ТЕЗИ	ПО ТЕЗИ
36.3	СПАЛНЯ	11.45	ЛАМИНАТ	ПО ТЕЗИ	ПО ТЕЗИ
36.4	ВС/БАНЯ	3.19	ТЕРАКОТА	ФАЙЕНС	СОФАКЕН
36.5	ГАРДЕ	1.03	ЛАМИНАТ	ПО ТЕЗИ	ПО ТЕЗИ
36.6	БАЛКОН	4.09	ГРАНИТОГРЕС		
АПАРТАМЕНТ 37 - 69.17 m2					
37.1	АНТРЕ	2.26	ГРАНИТОГРЕС	ПО ТЕЗИ	ПО ТЕЗИ
37.2	ДНЕВНА С К.БОКС	23.29	ЛАМИНАТ	ПО ТЕЗИ	ПО ТЕЗИ
37.3	СПАЛНЯ	10.61	ЛАМИНАТ	ПО ТЕЗИ	ПО ТЕЗИ
37.4	ВС/БАНЯ	3.19	ТЕРАКОТА	ФАЙЕНС	СОФАКЕН
37.5	КОРИДОР	1.68	ГРАНИТОГРЕС	ПО ТЕЗИ	ПО ТЕЗИ
37.7	ГАРДЕ	1.14	ЛАМИНАТ	ПО ТЕЗИ	ПО ТЕЗИ
37.8	БАЛКОН	3.54	ГРАНИТОГРЕС		
АПАРТАМЕНТ 38 - 59.75 m2					
38.1	ДНЕВНА С К.БОКС	22.61	ЛАМИНАТ	ПО ТЕЗИ	ПО ТЕЗИ
38.2	СПАЛНЯ	10.61	ЛАМИНАТ	ПО ТЕЗИ	ПО ТЕЗИ
38.3	ВС/БАНЯ	3.19	ТЕРАКОТА	ФАЙЕНС	СОФАКЕН
38.4	ГАРДЕ	0.85	ЛАМИНАТ	ПО ТЕЗИ	ПО ТЕЗИ
38.5	БАЛКОН	17.98	ГРАНИТОГРЕС		
АПАРТАМЕНТ 39 - 50.43 m2					
39.1	АНТРЕ	2.46	ГРАНИТОГРЕС	ПО ТЕЗИ	ПО ТЕЗИ
39.2	ДНЕВНА С К.БОКС	19.61	ЛАМИНАТ	ПО ТЕЗИ	ПО ТЕЗИ
39.3	СПАЛНЯ	10.78	ЛАМИНАТ	ПО ТЕЗИ	ПО ТЕЗИ
39.4	ВС/БАНЯ	3.19	ТЕРАКОТА	ФАЙЕНС	СОФАКЕН
39.5	ГАРДЕ	0.85	ЛАМИНАТ	ПО ТЕЗИ	ПО ТЕЗИ
39.6	БАЛКОН	13.13	ГРАНИТОГРЕС		
АПАРТАМЕНТ 40 - 52.34 m2					
40.1	АНТРЕ	3.38	ГРАНИТОГРЕС	ПО ТЕЗИ	ПО ТЕЗИ
40.2	ДНЕВНА С К.БОКС	20.69	ЛАМИНАТ	ПО ТЕЗИ	ПО ТЕЗИ
40.3	СПАЛНЯ	11.88	ЛАМИНАТ	ПО ТЕЗИ	ПО ТЕЗИ
40.4	ВС/БАНЯ	3.19	ТЕРАКОТА	ФАЙЕНС	СОФАКЕН
40.5	ГАРДЕ	1.03	ЛАМИНАТ	ПО ТЕЗИ	ПО ТЕЗИ
40.6	БАЛКОН	4.42	ГРАНИТОГРЕС		
40.7	БАЛКОН	2.94	ГРАНИТОГРЕС		
АПАРТАМЕНТ 41 - 49.09 m2					
41.1	АНТРЕ	2.50	ГРАНИТОГРЕС	ПО ТЕЗИ	ПО ТЕЗИ
41.2	ДНЕВНА С К.БОКС	21.00	ЛАМИНАТ	ПО ТЕЗИ	ПО ТЕЗИ
41.3	СПАЛНЯ	13.03	ЛАМИНАТ	ПО ТЕЗИ	ПО ТЕЗИ
41.4	ВС/БАНЯ	3.19	ТЕРАКОТА	ФАЙЕНС	СОФАКЕН
41.5	ГАРДЕ	1.14	ЛАМИНАТ	ПО ТЕЗИ	ПО ТЕЗИ
41.6	БАЛКОН	4.09	ГРАНИТОГРЕС		
АПАРТАМЕНТ 42 - 50.99 m2					
42.1	АНТРЕ	2.50	ГРАНИТОГРЕС	ПО ТЕЗИ	ПО ТЕЗИ
42.2	ДНЕВНА С К.БОКС	20.97	ЛАМИНАТ	ПО ТЕЗИ	ПО ТЕЗИ
42.3	СПАЛНЯ	11.88	ЛАМИНАТ	ПО ТЕЗИ	ПО ТЕЗИ
42.4	ВС/БАНЯ	3.19	ТЕРАКОТА	ФАЙЕНС	СОФАКЕН
42.5	ГАРДЕ	0.85	ЛАМИНАТ	ПО ТЕЗИ	ПО ТЕЗИ
42.6	БАЛКОН	4.42	ГРАНИТОГРЕС		
5	ВЕРТИКАЛЕН ОТВОР	10.78	ГРАНИТОГРЕС	ПО ТЕЗИ	ПО ТЕЗИ

ЗАСТРОЕНА ПЛОЩ
574.28 м2

АПАРТАМЕНТ 34 - 52.04 м2
АПАРТАМЕНТ 35 - 46.17 м2
АПАРТАМЕНТ 36 - 62.08 м2
АПАРТАМЕНТ 37 - 69.17 м2
АПАРТАМЕНТ 38 - 59.75 м2
АПАРТАМЕНТ 39 - 60.43 м2
АПАРТАМЕНТ 40 - 52.34 м2
АПАРТАМЕНТ 41 - 49.09 м2
АПАРТАМЕНТ 42 - 50.99 м2

РЕВИЗИИ:

ЛЕГЕНДА :

Тухлен зид

Стоманобетонова конструкция

Шир. на прозорец
Вис. на прозорец

Шир. на врата
Вис. на врата

АПАРТАМЕНТ 1 65.62 m2 — Апартамент номер площ

АНТРЕ 1 65.62 m2 — Помещение номер площ

Ап.1 — Вход на апартамент

P/1 — Номер на разрез

Фасада, посока

ЗАБЕЛЕЖКИ :

1. Всички размери са в сантиметри.
2. Стоманобетонови работи да се изпълняват конструктивния проект.
3. Всички размери са задължи. Вкл. кота са от кота готов под.
4. Всички размери свързани са от кота готов под. Алуминиевите врати и прозорци са по мерки от място.
5. Всички инсталации да се изпълняват задължително по конкретните проекти
6. След проправяне на инсталациите - обновяването на мазилките щаментов да се измазват - шлифоване и боядисване по стените.
7. Всички видове материали, обработка на повърхности и избор на цветове да се съгласуват с Проектанта.
8. Детайли и монтажни планове да се разработят в изпълнителна фаза от фирмите изпълнители.
9. Изпълнителят е длъжен да не допуска осъществяване в вътрешни стенни облицовки са предвидени по разработка на отделен проект "Интериорни".
10. При неясноти и възникнали въпроси по време на изпълнение да се търси консултация с Проектантите по специалности.
11. Всички видове материали да се уведомява незабавно Главния проектант.
12. При изпълнение на строителството да се спазват всички изисквания по охрана на труда

Адрес:
ул.Обединена 12
вх.ВХ/СВ.
тел/факс 811579
office@ad8.com

ОБЕКТ:
ЖИЛИЩНА СГРАДА
в УПИ VII - 5298, 5299, 5300, 5301
в кв. 262, гр. Поморие

Инвеститор: "ДМН ГРУП"

Ръководител фирма:
арх. Д. Шарванов

Архитект:
арх. А. Костадинова

Конструктор:
инж. С. Русева

Електрооборудване:
инж. А. Спасова

Водоснабдяване и канализация:
инж. Цв. Стоянова

РАЗПРЕДЕЛЕНИЕ ЧЕТВЪРТИ ЕТАЖ КОТА +11.80=12.80

част: АРХ. мащаб 1:50

фаза : Т.П.

дата : 09. 2008

ЧЕРТЕЖ No: 6