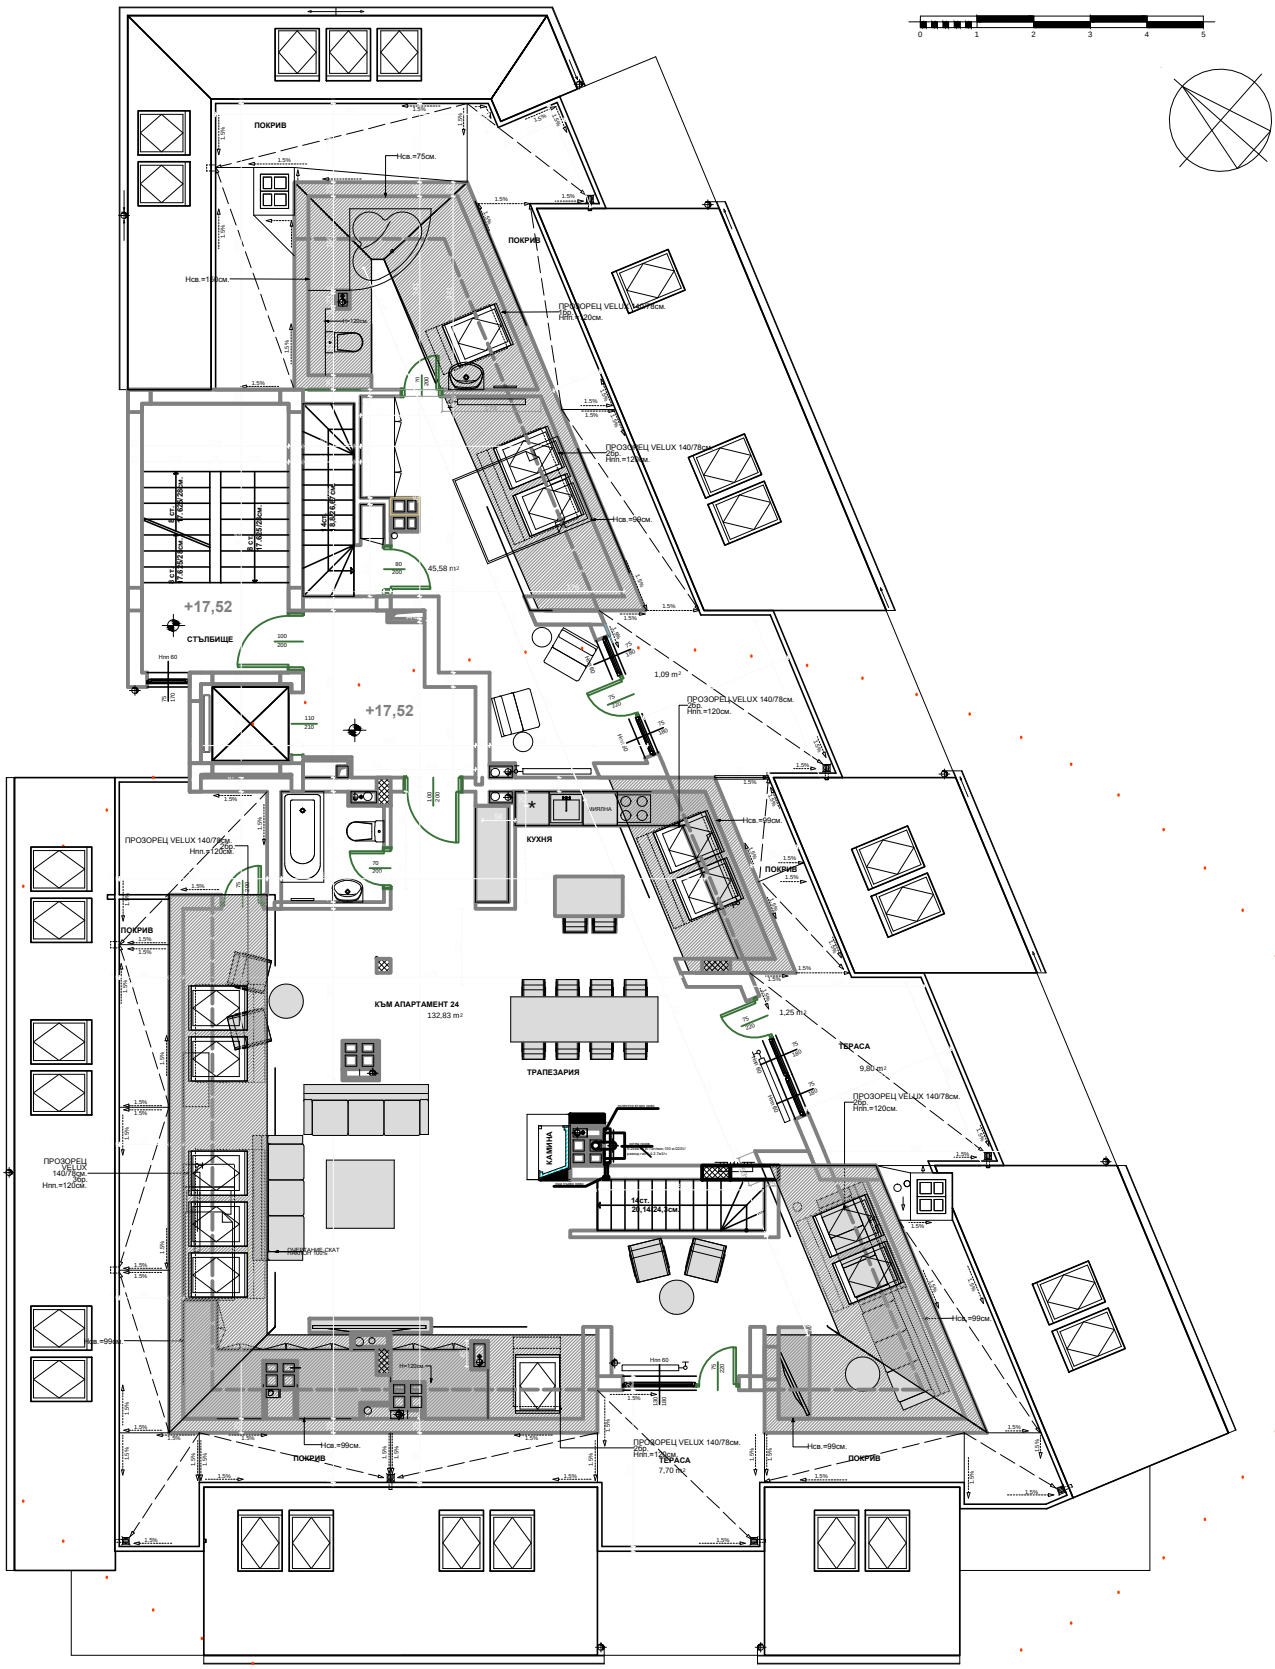РАЗПРЕДЕЛЕНИЕ СЕДМИ ЕТАЖ
КОТА +17,52 М 1'50