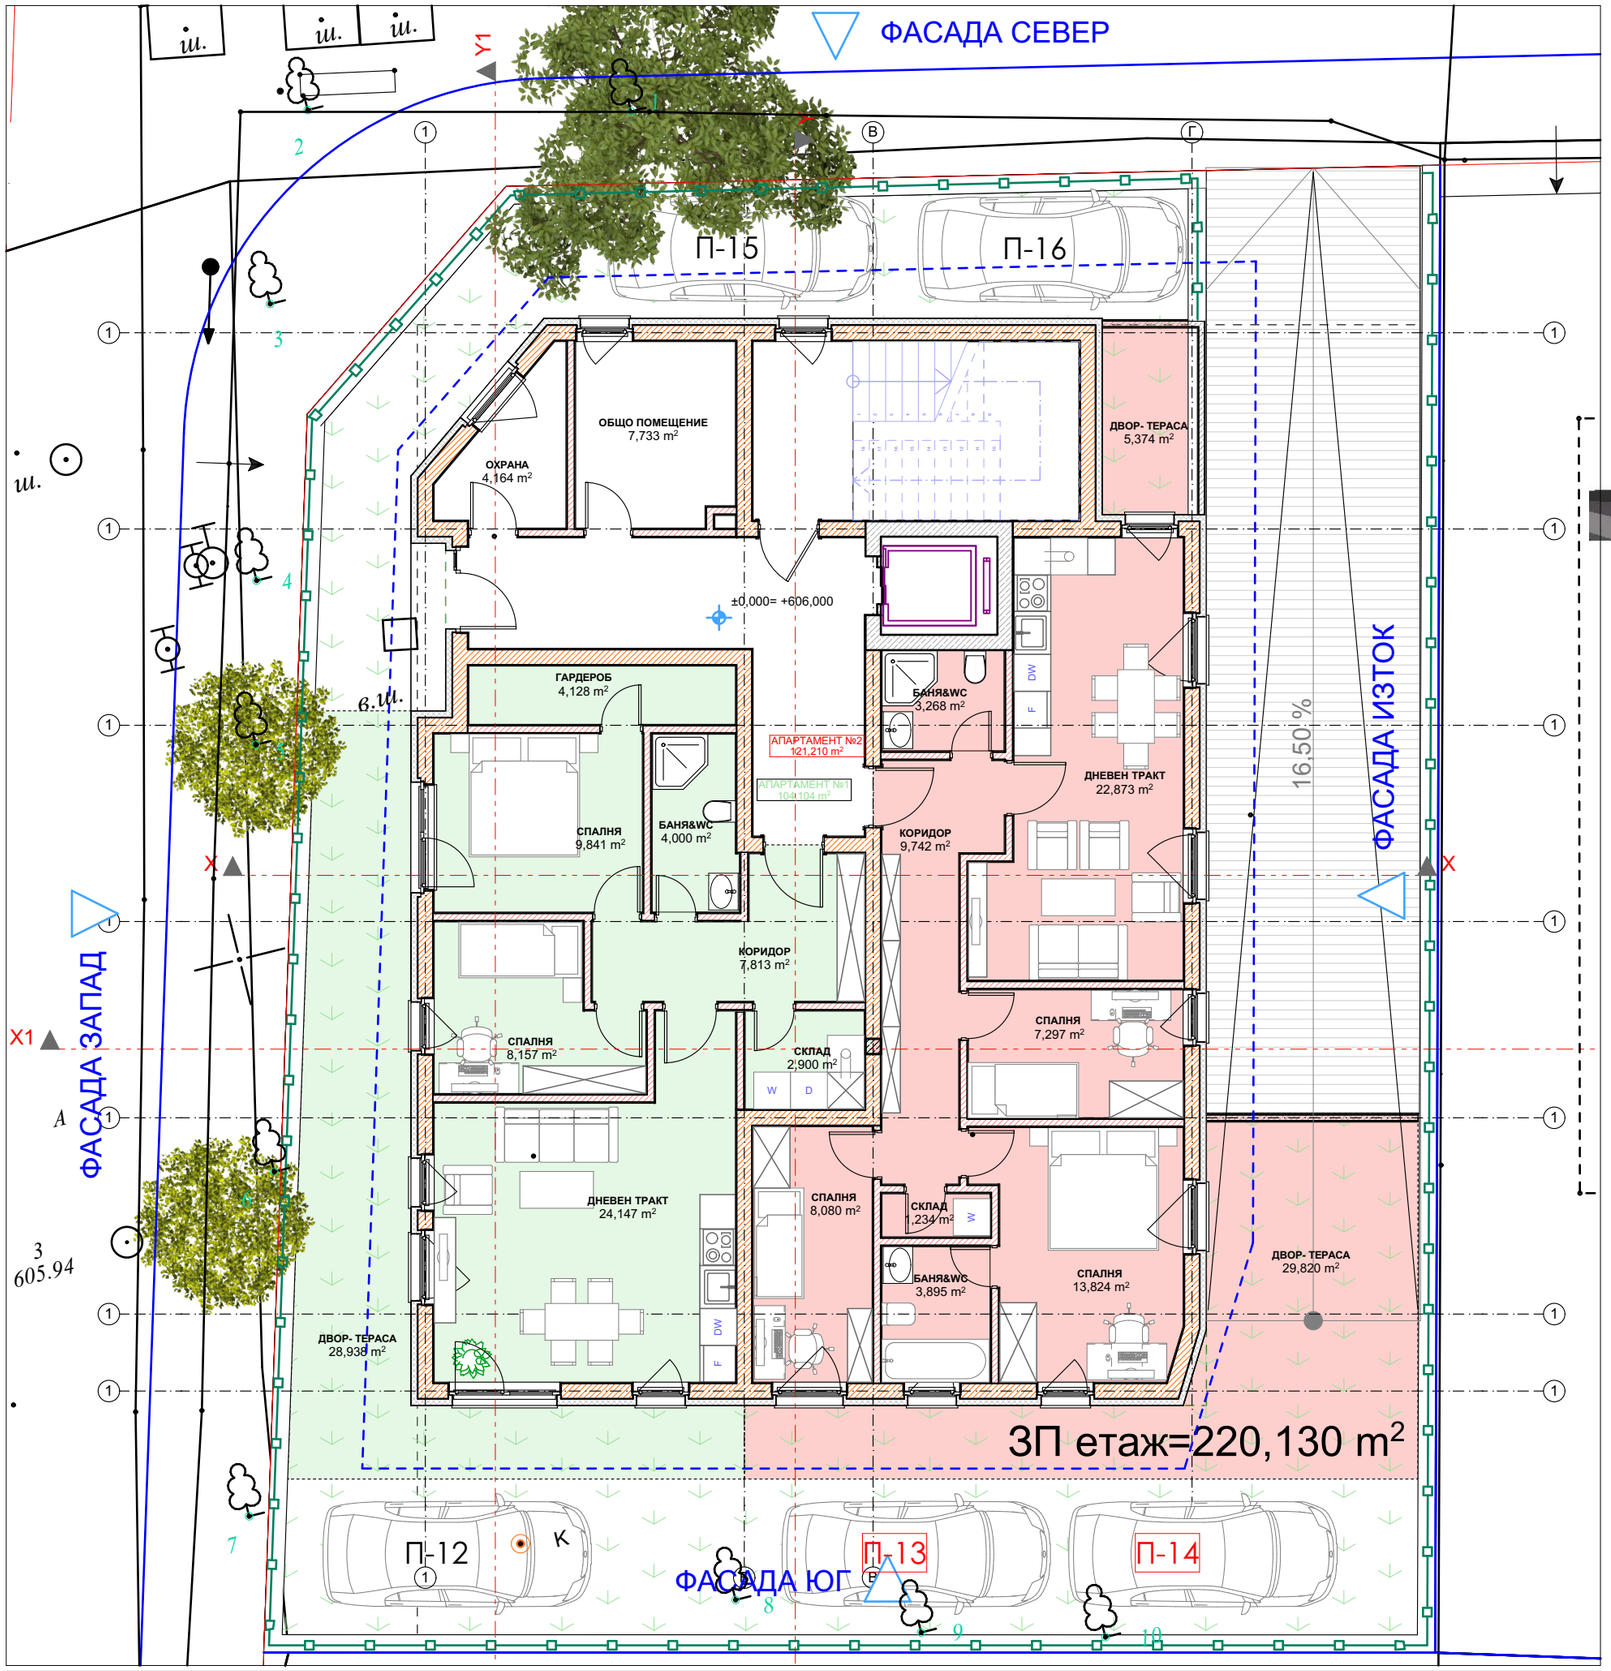

1	ПАРТЕРЕН ЕТАЖ
1:100	

Резиденция
АДРИЯ

ПАРТЕРЕН ЕТАЖ

3/15