


ОБЕКТ: МНОГОФАМИЛНА ЖИЛИЩНА СГРАДА УПИ I
 кв. 37, м. "Кръстова вада", гр. СОФИЯ

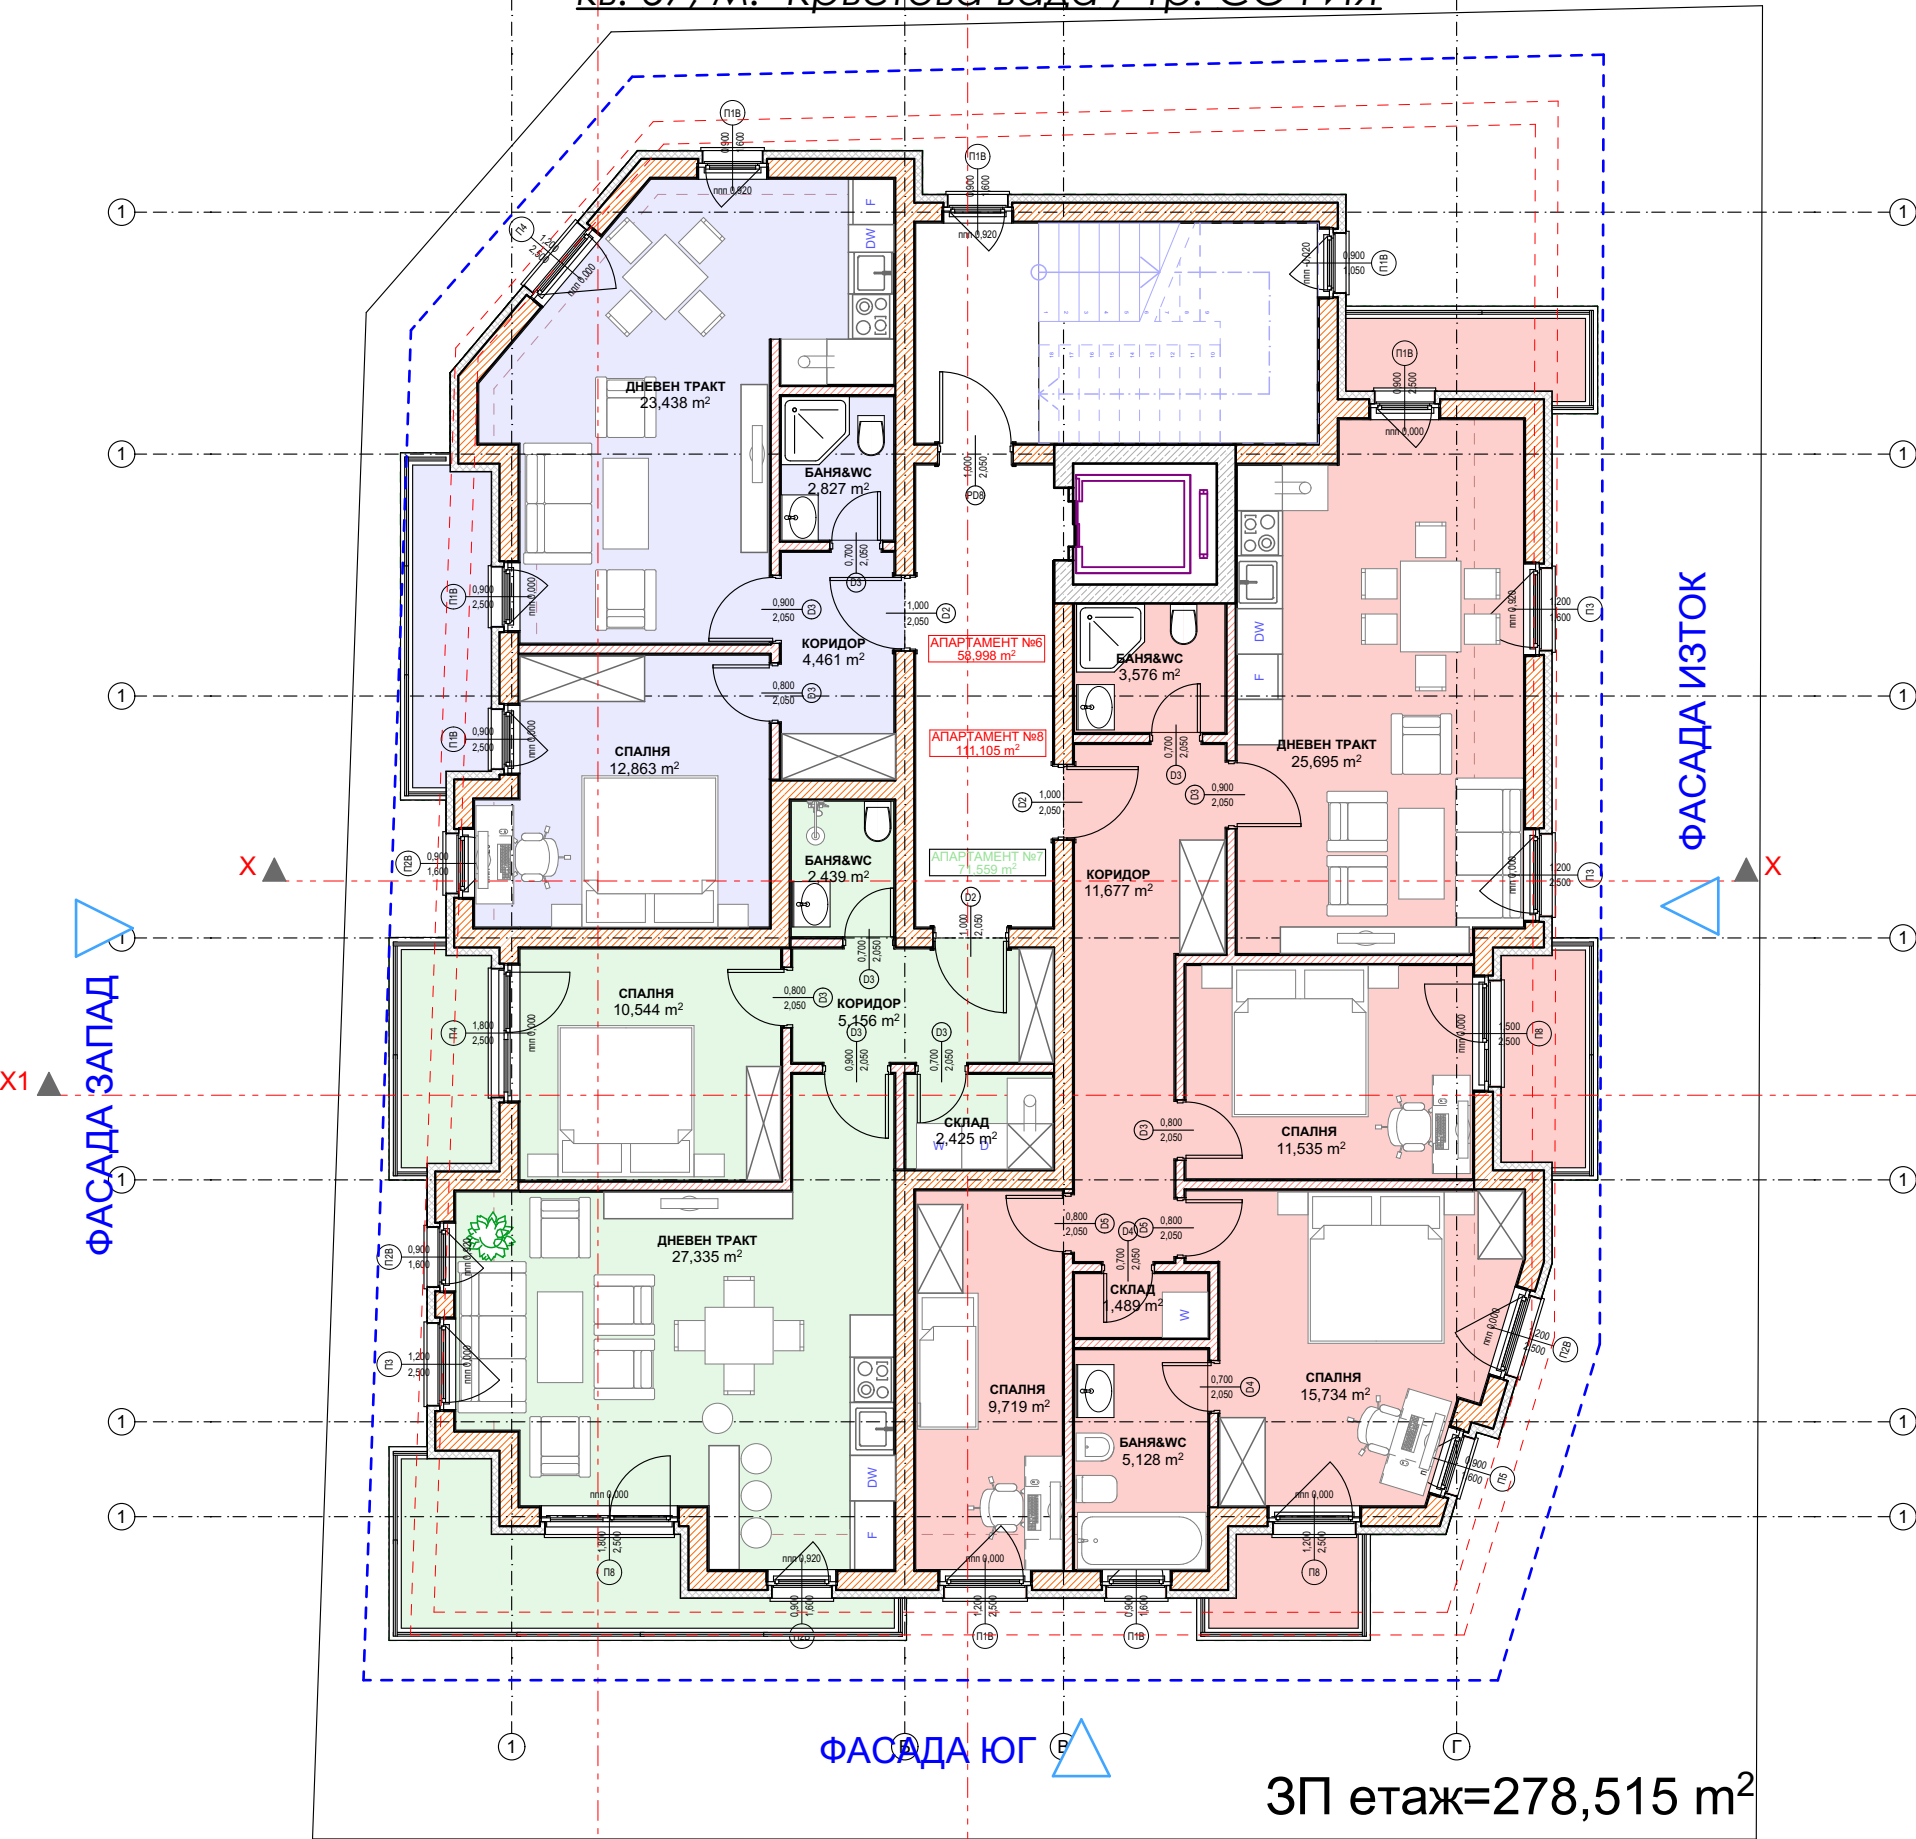

Резиденция
АДРИЯ

ВТОРИ ЕТЕЖ
5/15