


СЕКЦИЯ В

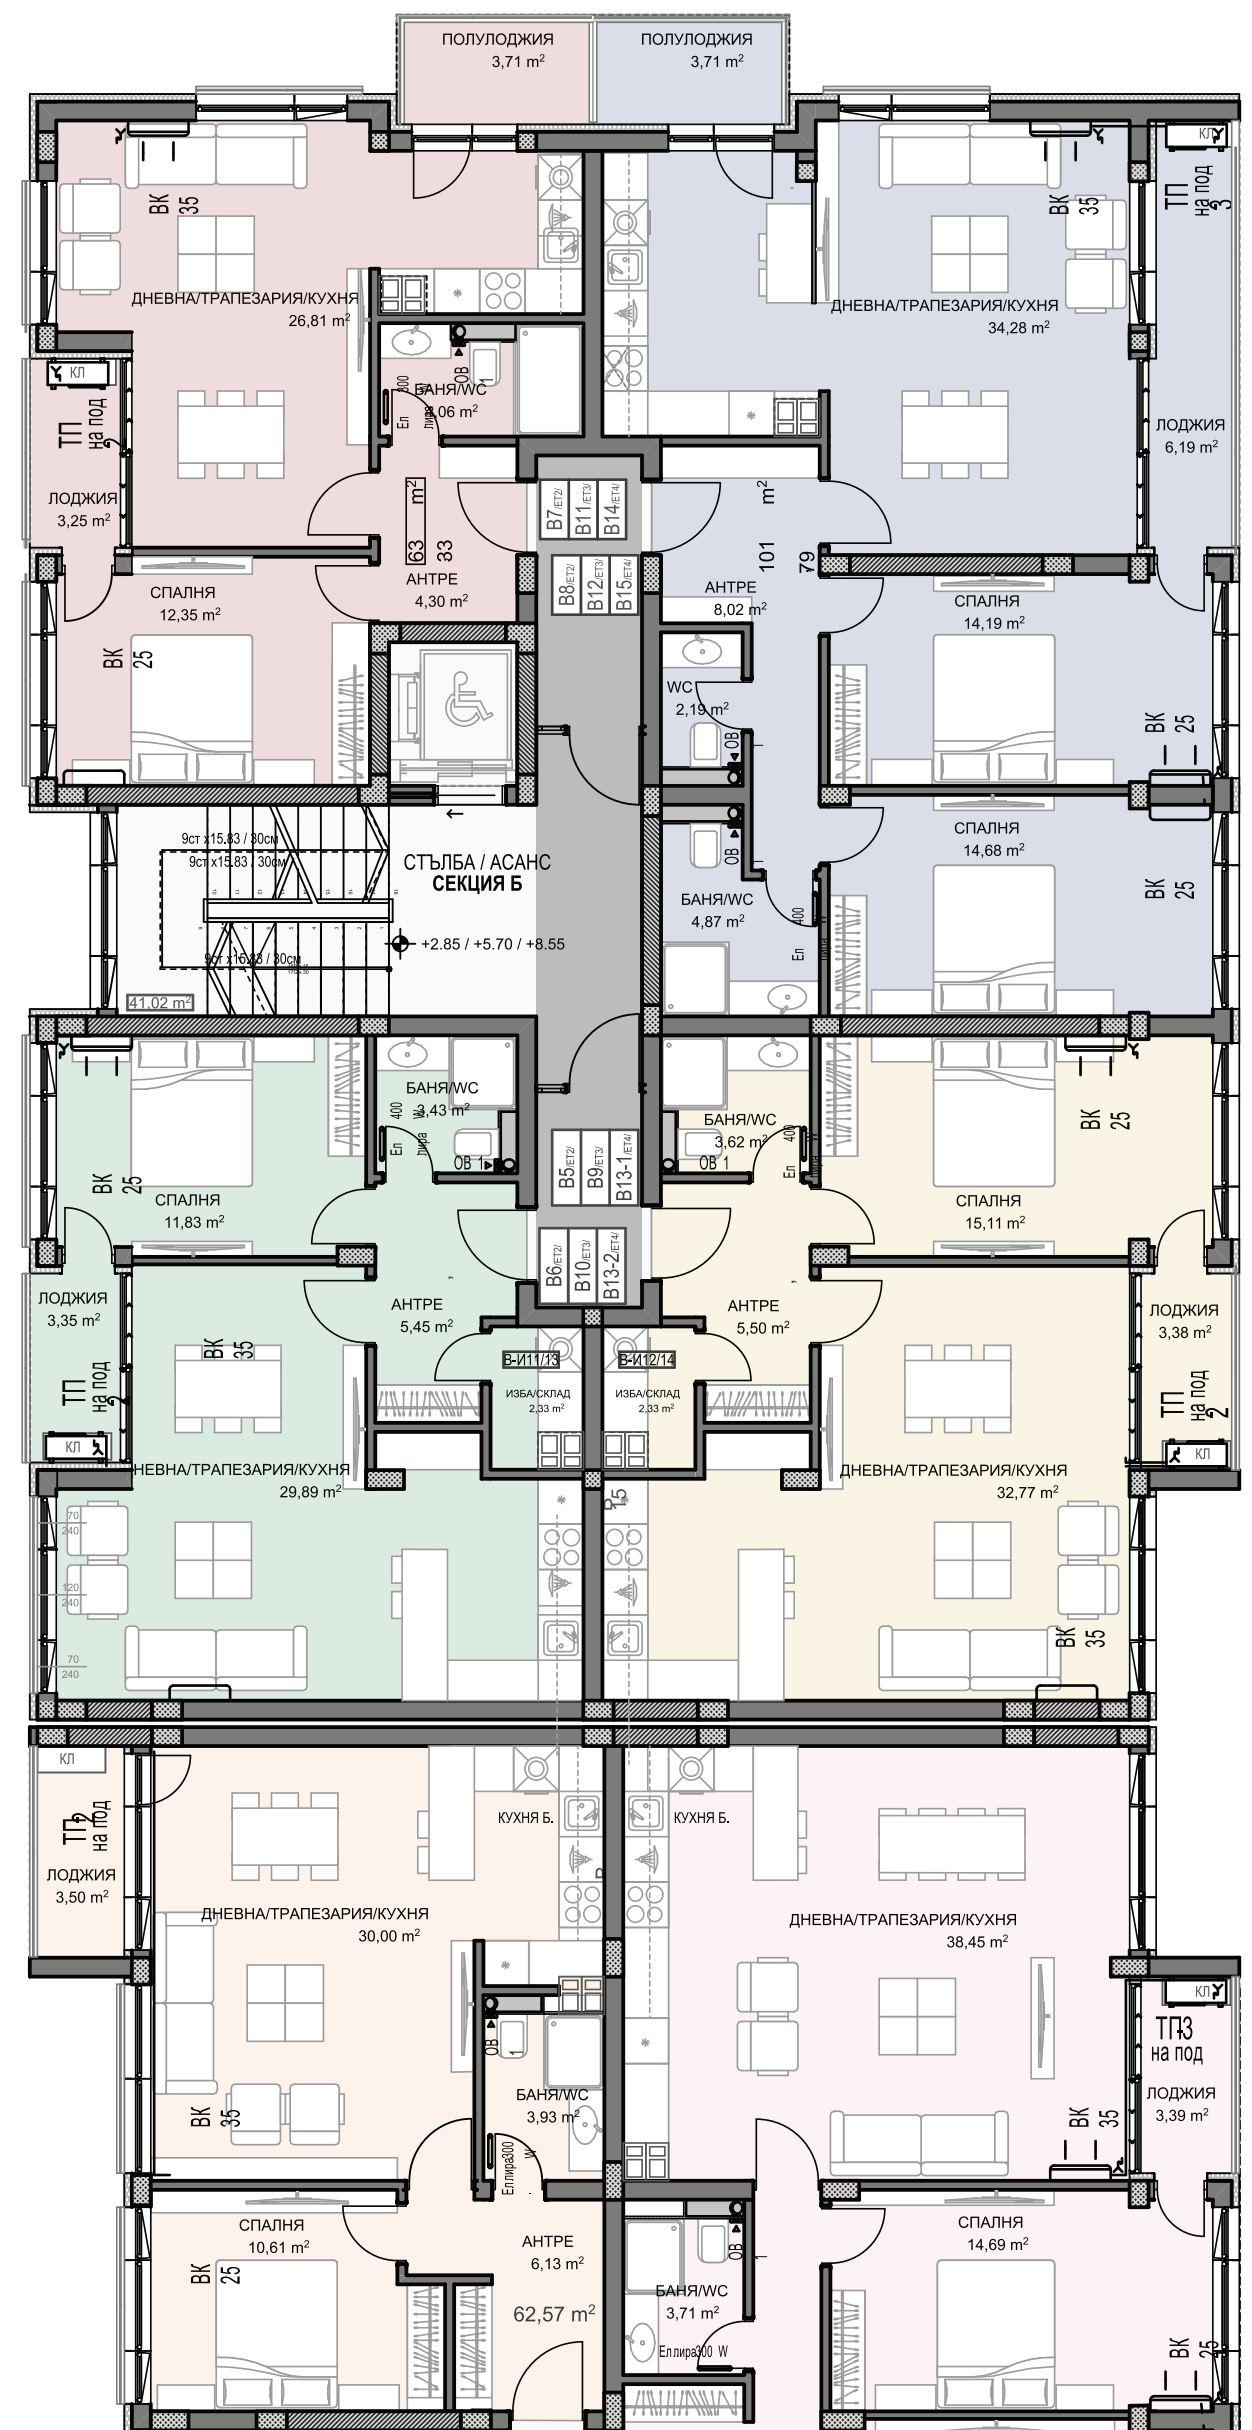

СЕКЦИЯ Б

СЕКЦИЯ А

