

СИТУАЦІЯ



Етаж 1 / Кота +0,00м.




АРЧО  
18.59 m<sup>2</sup>

АРЧО  
32.07 m<sup>2</sup>



СЕМЪН НА КОМПЛЕКСА

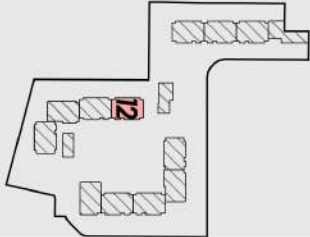


Площ на двораджентите

СЕКУИЯ 12


Ап.1 - 70.38 м<sup>2</sup>  
Ап.2 - 152.10 м<sup>2</sup>

ПЛОЩ НА НИВОТО - 472.21 м<sup>2</sup>

ЕТАЖ 2 / Кота +3,00м.

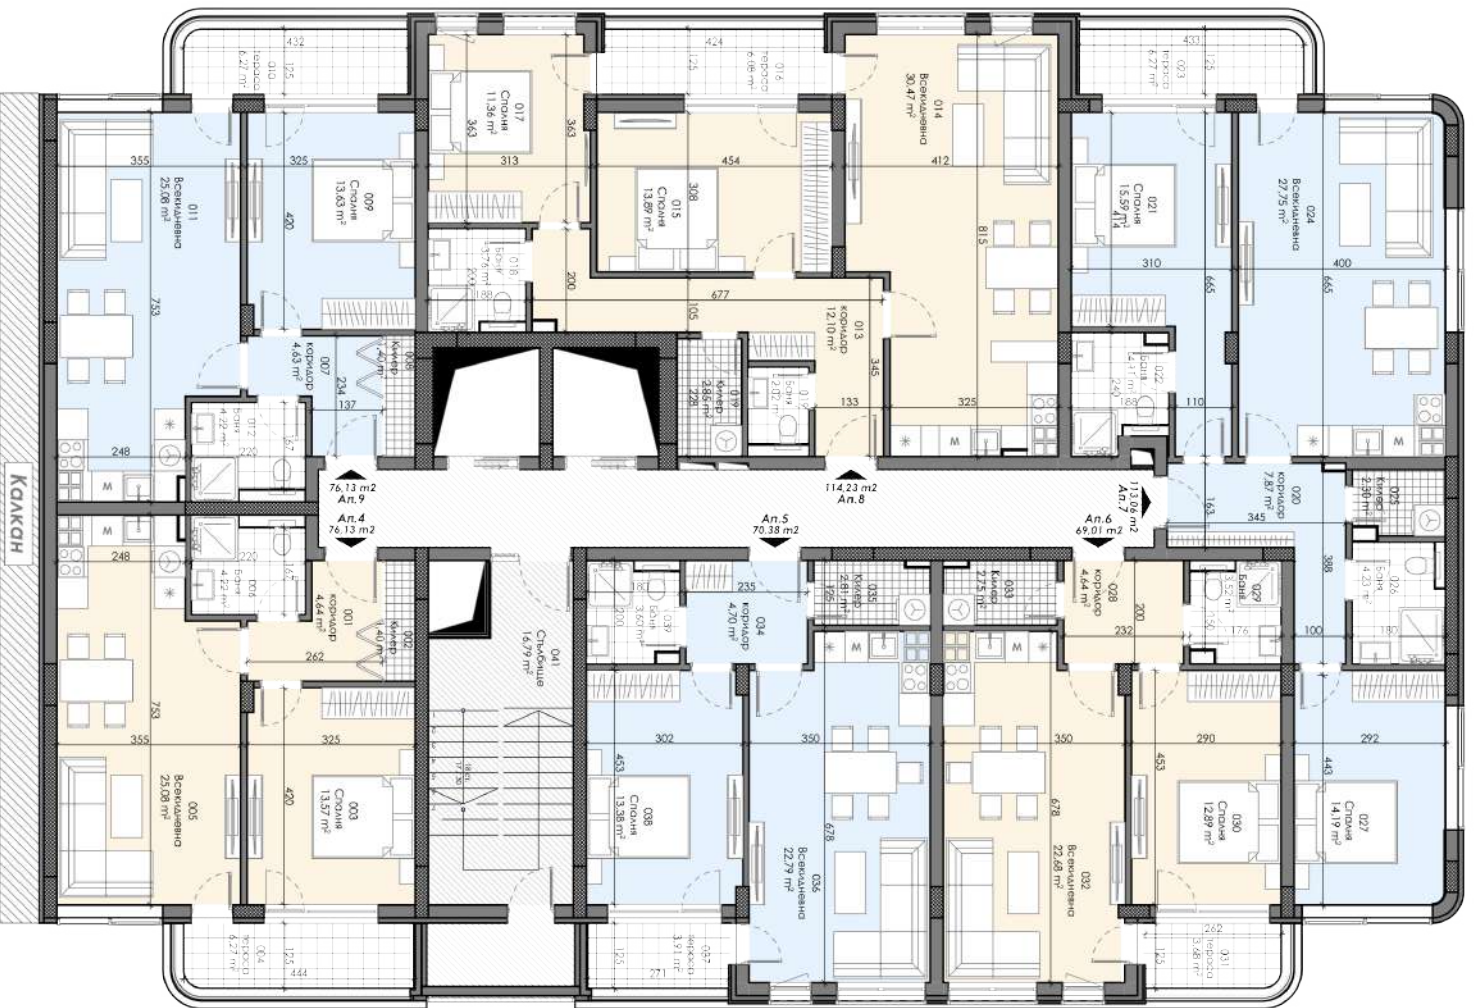

СЪЕМЪ НА КОМПЛЕКСА


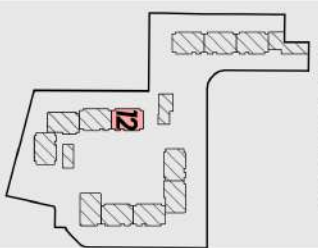


Площ на апартаментите


СЕКЦИЯ 12

- Ап.4 - 76,13 м<sup>2</sup>
- Ап.5 - 70,38 м<sup>2</sup>
- Ап.6 - 69,01 м<sup>2</sup>
- Ап.7 - 113,06 м<sup>2</sup>
- Ап.8 - 114,23 м<sup>2</sup>
- Ап.9 - 76,13 м<sup>2</sup>

ПЛОЩ НА НИВОТО - 499,33 м<sup>2</sup>

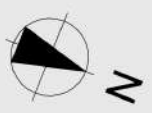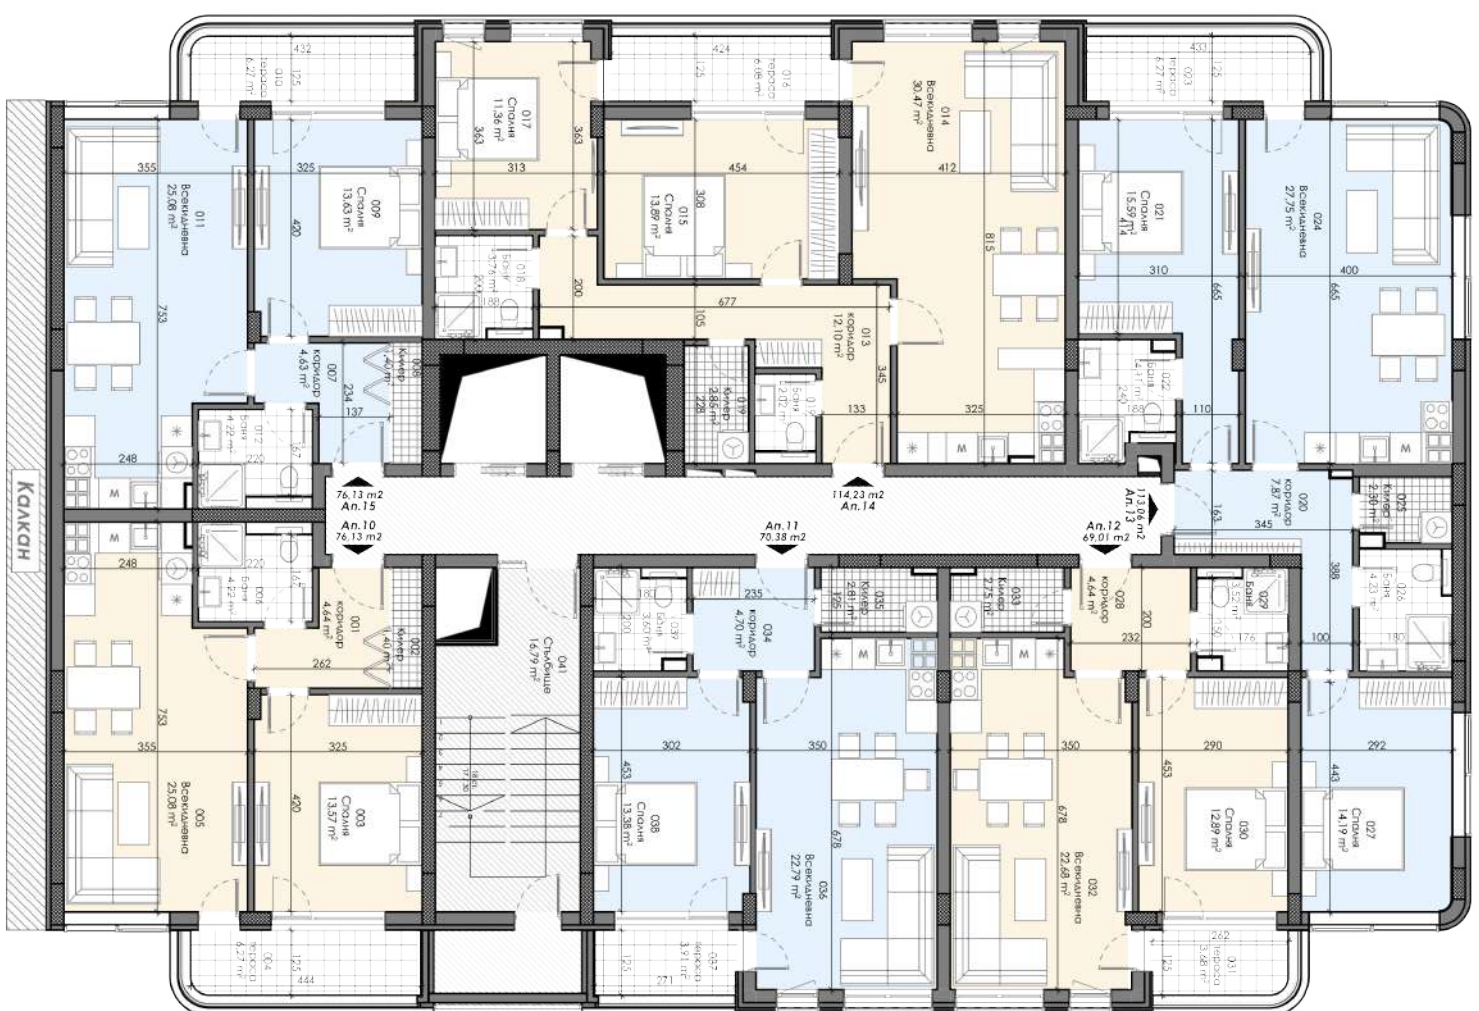

СЪЕМЪ НА КОМПЛЕКСА


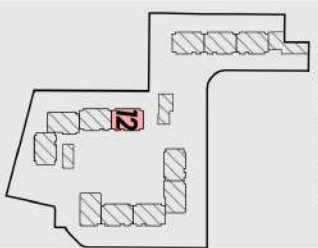


Площ на опргментите


**СЕКЦИЯ 12**

- Ап.10 - 76,13 м<sup>2</sup>
- Ап.11 - 70,38 м<sup>2</sup>
- Ап.12 - 69,01 м<sup>2</sup>
- Ап.13 - 113,06 м<sup>2</sup>
- Ап.14 - 114,23 м<sup>2</sup>
- Ап.15 - 76,13 м<sup>2</sup>

ПЛОЩ НА НИВОТО - 499,33 м<sup>2</sup>

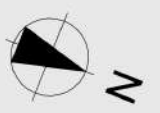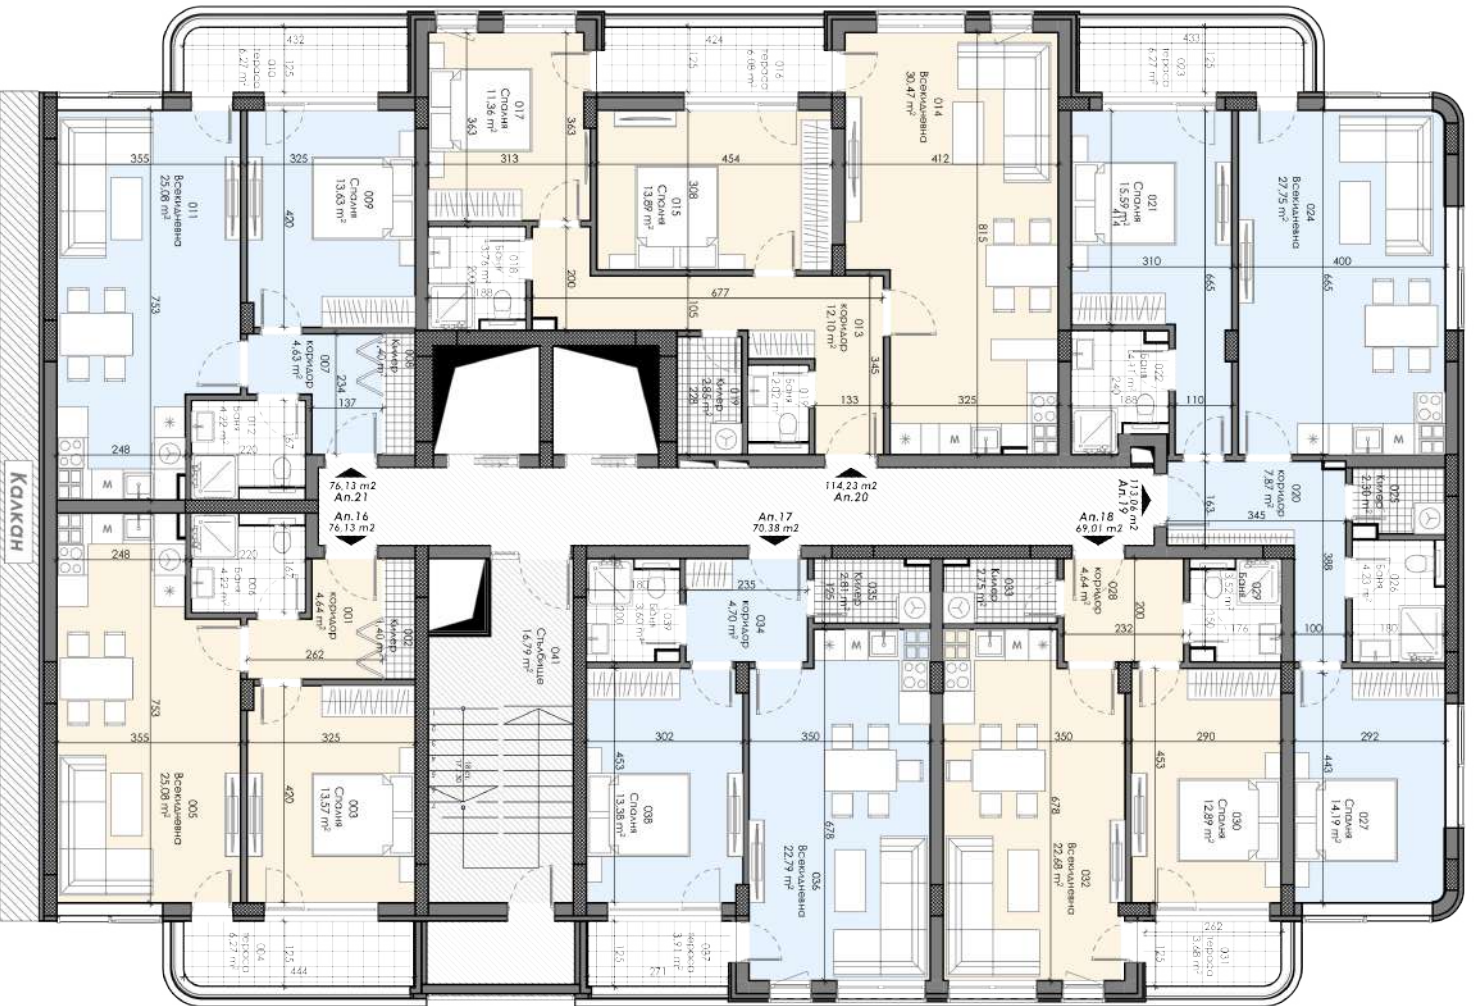

СЕМЪТ НА КОМПЛЕКСА

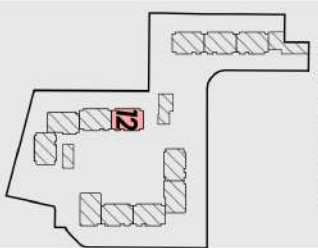

Площ на спратментите

**СЕКЦИЯ 12**


- Ап.16 - 76,13 м<sup>2</sup>
- Ап.17 - 70,38 м<sup>2</sup>
- Ап.18 - 69,01 м<sup>2</sup>
- Ап.19 - 113,06 м<sup>2</sup>
- Ап.20 - 114,23 м<sup>2</sup>
- Ап.21 - 76,13 м<sup>2</sup>

ПЛОЩ НА НИВОТО - 499,33 м<sup>2</sup>

ЕТАЖ 5 / Кота +12,00м.



СЪЕМЪ НА КОМПЛЕКСА

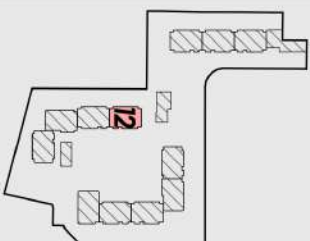



ПЛОЩ НА СПОРТАМЕНТИТЕ

СЕКЦИЯ 12


- Ап.22 - 76,13 м<sup>2</sup>
- Ап.23 - 70,38 м<sup>2</sup>
- Ап.24 - 69,01 м<sup>2</sup>
- Ап.25 - 113,06 м<sup>2</sup>
- Ап.26 - 114,23 м<sup>2</sup>
- Ап.27 - 76,13 м<sup>2</sup>

ПЛОЩ НА НИВОТО - 499,33 м<sup>2</sup>

ЕТАЖ 6 / Кота +15,00м.

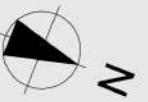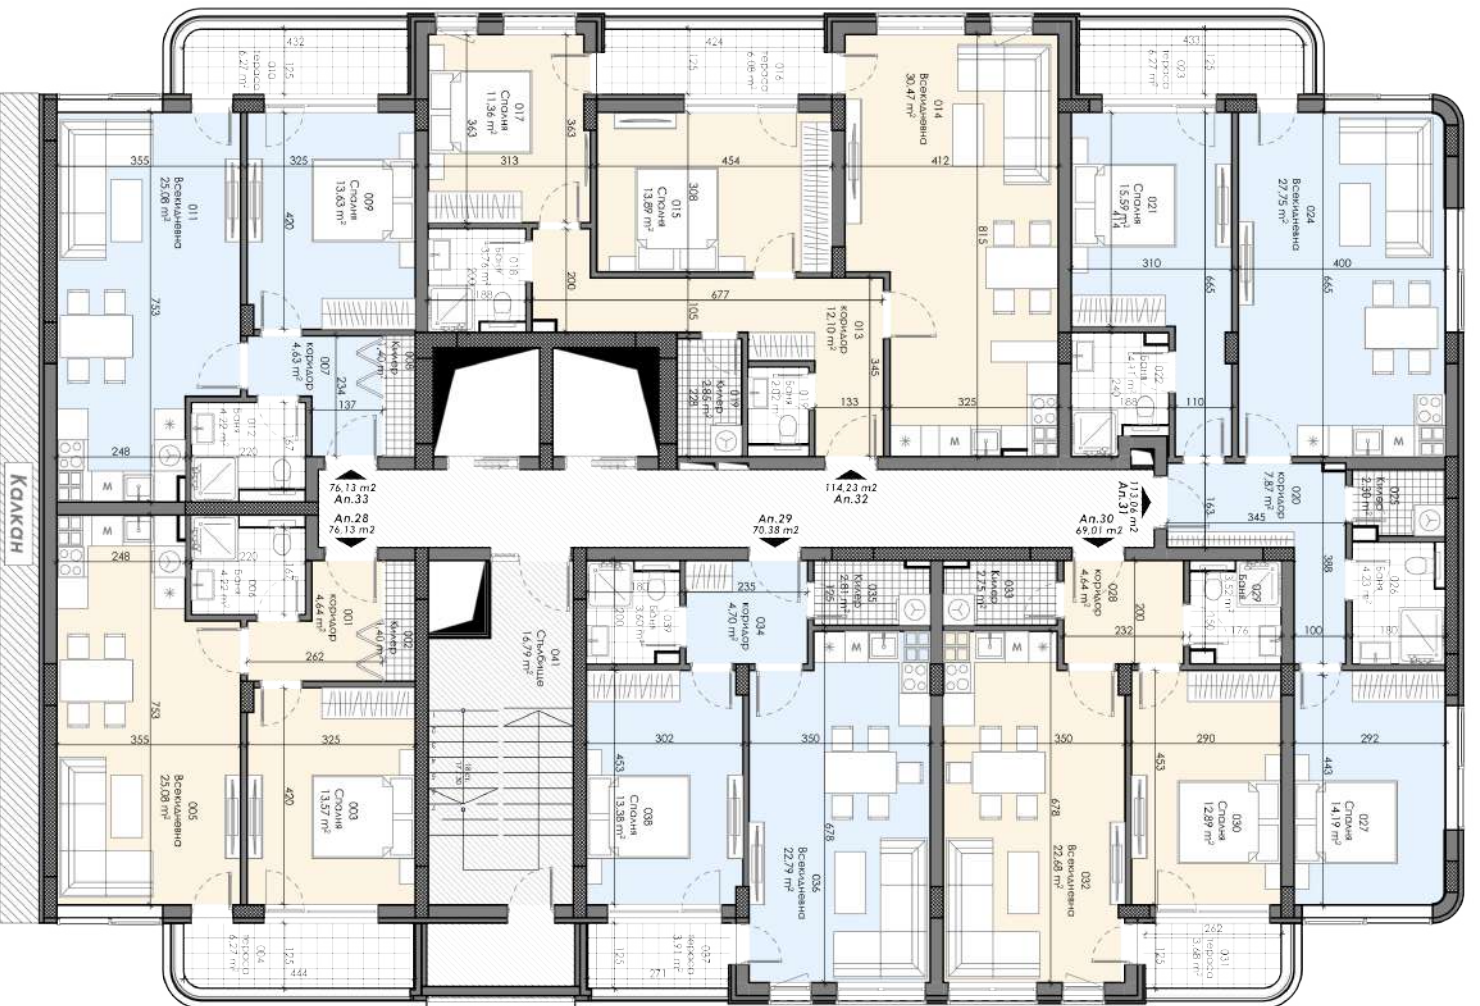

СЪЕМЪК НА КОМПЛЕКСА

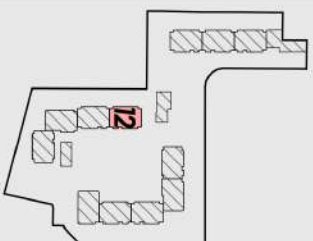


ПЛОЩ НА СПОРТАМЕНТИТЕ

СЕКЦИЯ 12


- Ап.28 - 76,13 м<sup>2</sup>
- Ап.29 - 70,38 м<sup>2</sup>
- Ап.30 - 69,01 м<sup>2</sup>
- Ап.31 - 113,06 м<sup>2</sup>
- Ап.32 - 114,23 м<sup>2</sup>
- Ап.33 - 76,13 м<sup>2</sup>

ПЛОЩ НА НИВОТО - 499,33 м<sup>2</sup>

ЕТАЖ 7 / Кота +18,00м.

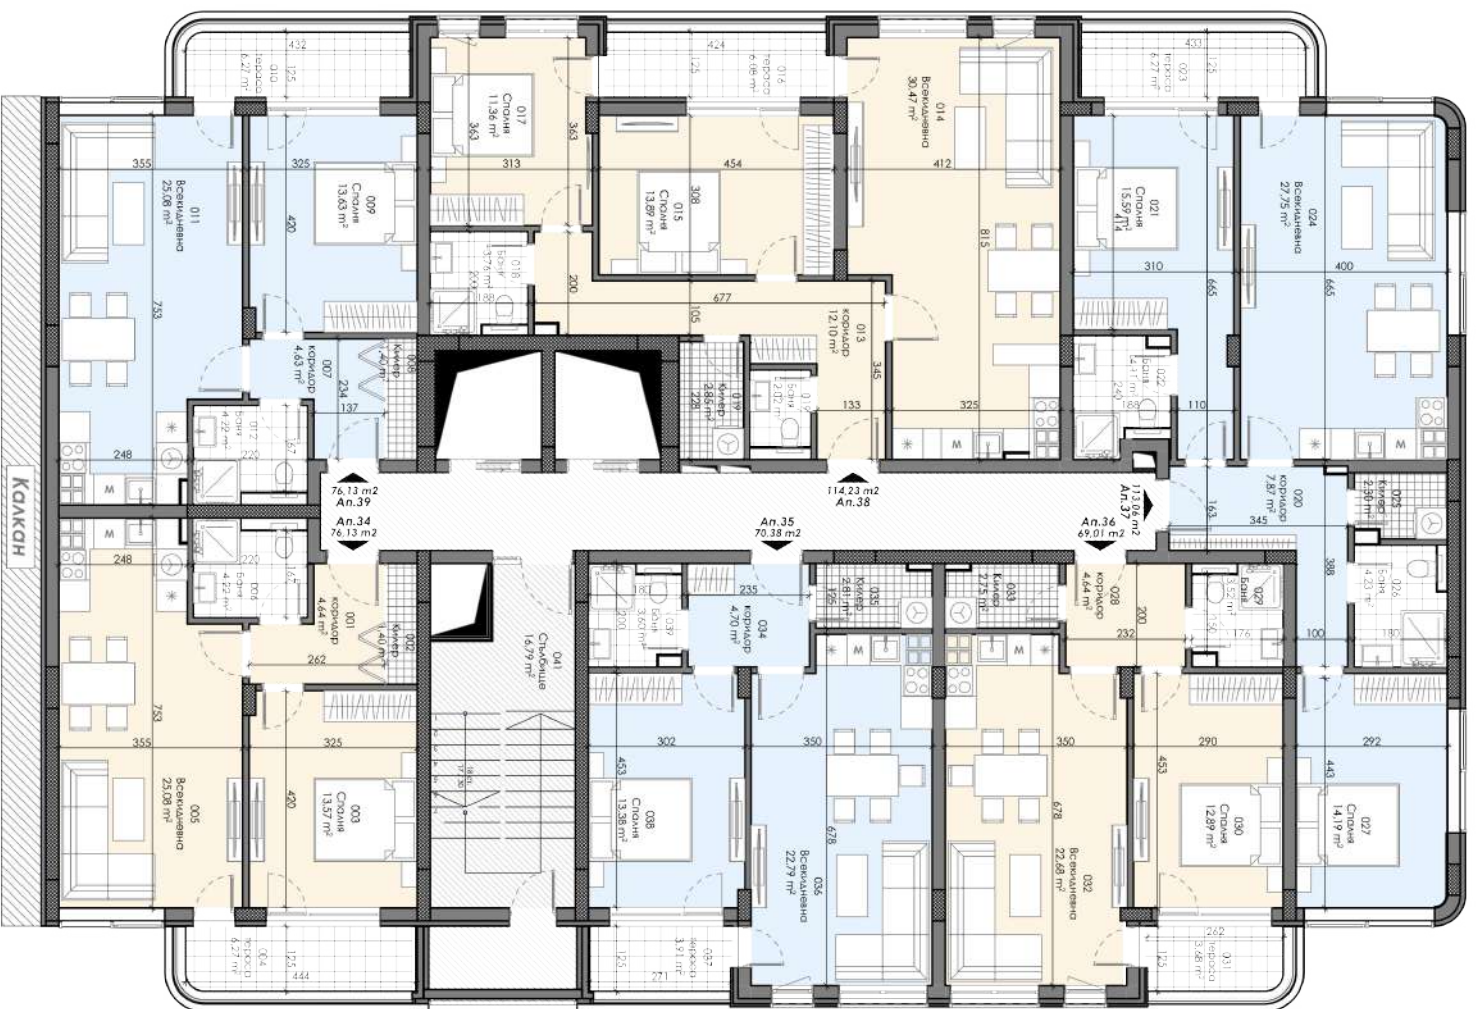

СЪЕМЪ НА КОМПЛЕКСА

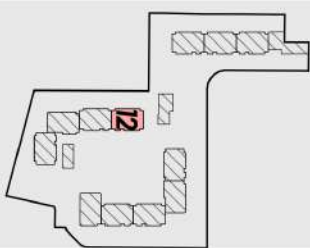

ПЛОЩ НА СПОРТАМЕНТИТЕ



СЕКЦИЯ 12

- Ап.34 - 76.13 м<sup>2</sup>
- Ап.35 - 70.38 м<sup>2</sup>
- Ап.36 - 69.01 м<sup>2</sup>
- Ап.37 - 113.06 м<sup>2</sup>
- Ап.38 - 114.23 м<sup>2</sup>
- Ап.39 - 76.13 м<sup>2</sup>


ПЛОЩ НА НИВОТО - 499.33 м<sup>2</sup>



ЕТАЖ 8 / Кота +21,00м.

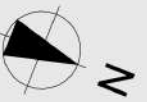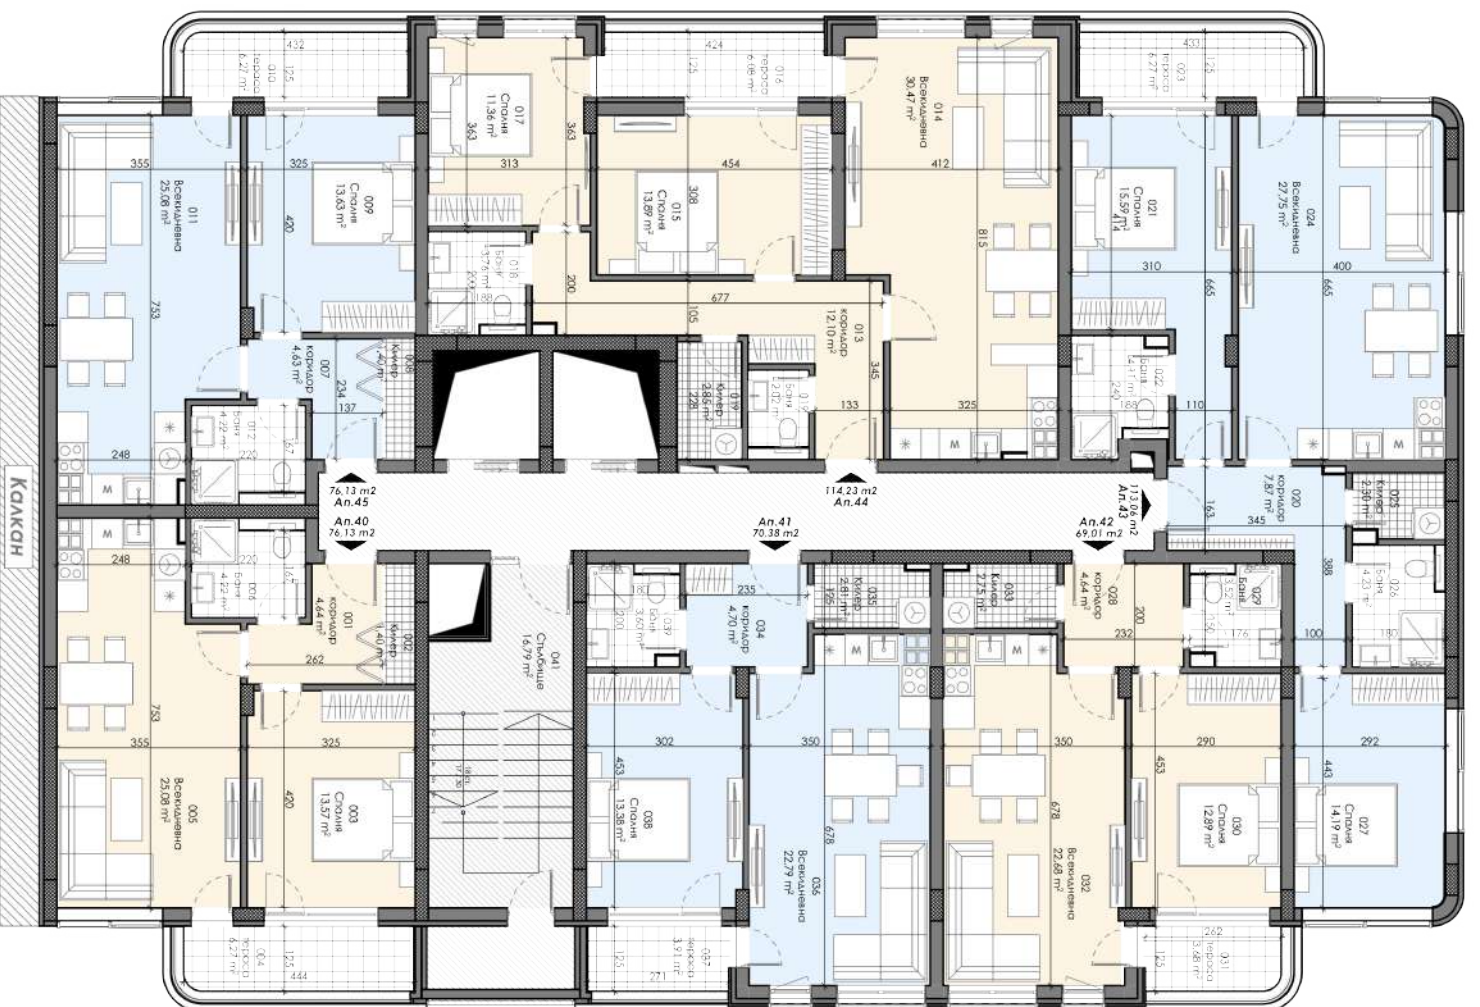

СЪЕМЪ НА КОМПЛЕКСА

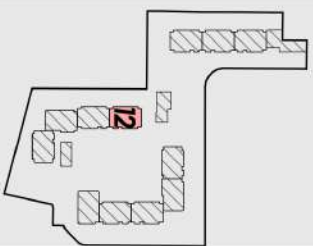


ПЛОЩ НА СПОРТАМЕНТИТЕ


**СЕКЦИЯ 12**

- Ап.40 - 76,13 м<sup>2</sup>
- Ап.41 - 70,38 м<sup>2</sup>
- Ап.42 - 69,01 м<sup>2</sup>
- Ап.43 - 113,06 м<sup>2</sup>
- Ап.44 - 114,23 м<sup>2</sup>
- Ап.45 - 76,13 м<sup>2</sup>

ПЛОЩ НА НИВОТО - 499,33 м<sup>2</sup>

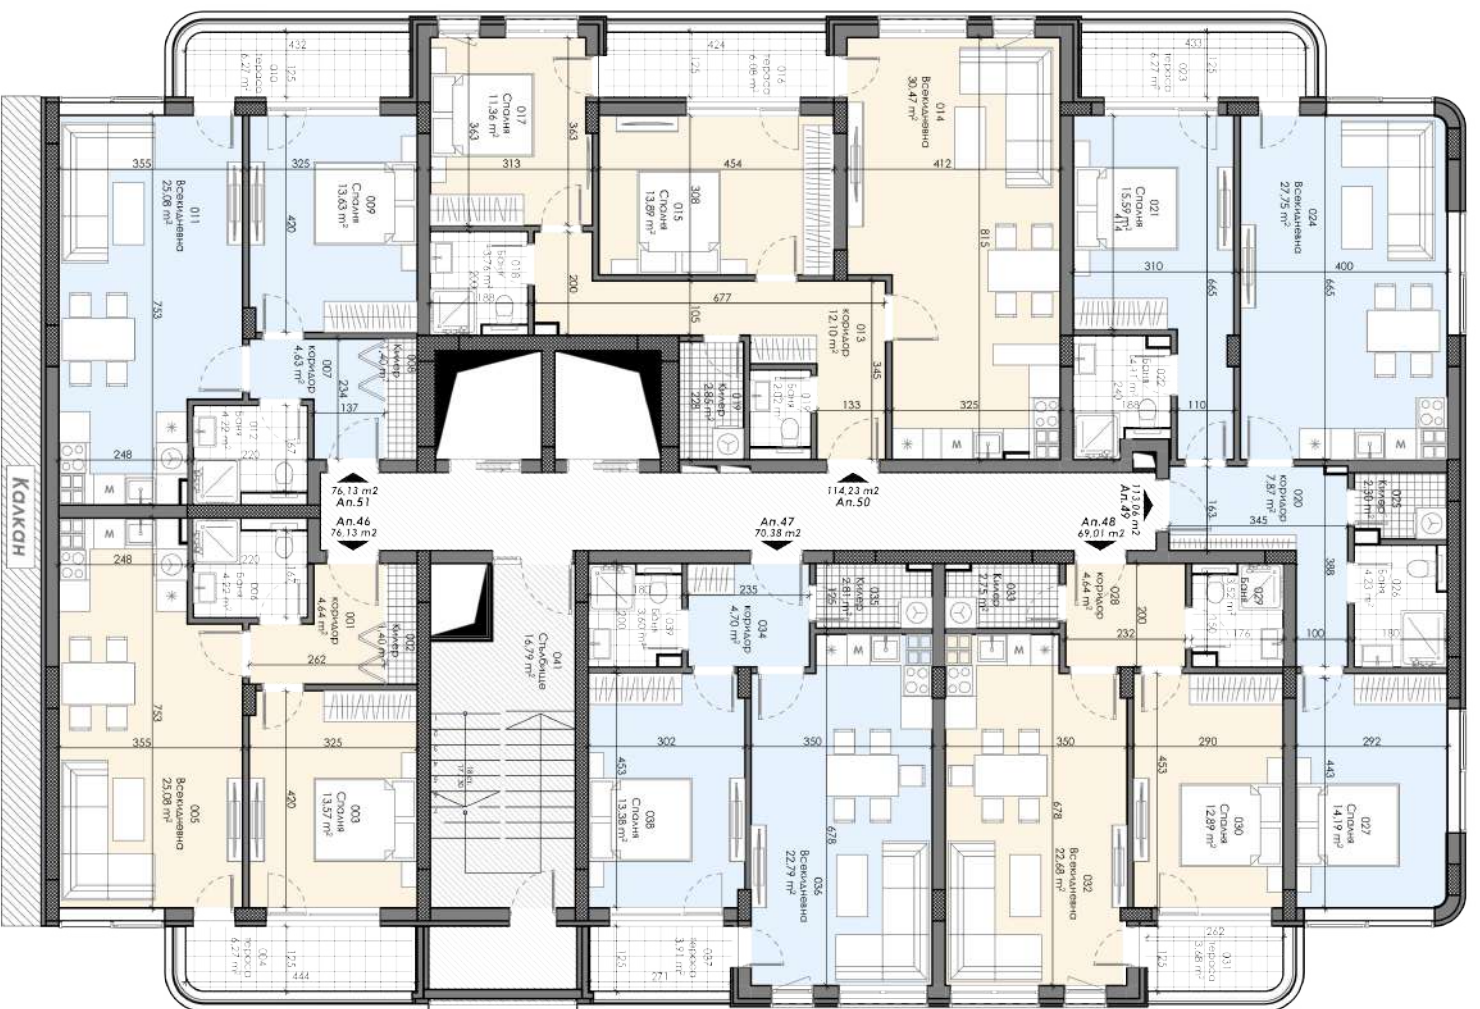

СЪЕМЪ НА КОМПЛЕКСА

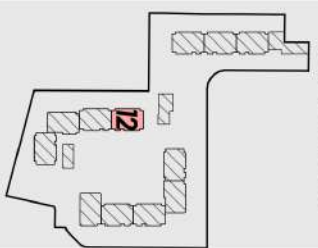

ПЛОЩ НА СПОРТАМЕНТИТЕ


**СЕКЦИЯ 12**

- Ап.46 - 76,13 м<sup>2</sup>
- Ап.47 - 70,38 м<sup>2</sup>
- Ап.48 - 69,01 м<sup>2</sup>
- Ап.49 - 113,06 м<sup>2</sup>
- Ап.50 - 114,23 м<sup>2</sup>
- Ап.51 - 76,13 м<sup>2</sup>

ПЛОЩ НА НИВОТО - 499,33 м<sup>2</sup>



СЪЕМЪ НА КОМПЛЕКСА

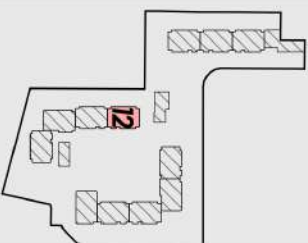


ПЛОЩ НА СПОРТАМЕНТИТЕ

**СЕКЦИЯ 12**


- Ап.52 - 76.13 м<sup>2</sup>
- Ап.53 - 70.38 м<sup>2</sup>
- Ап.54 - 69.01 м<sup>2</sup>
- Ап.55 - 113.06 м<sup>2</sup>
- Ап.56 - 114.23 м<sup>2</sup>
- Ап.57 - 76.13 м<sup>2</sup>

ПЛОЩ НА НИВОТО - 499.33 м<sup>2</sup>

Етаж 11 / Кота +30,00м.

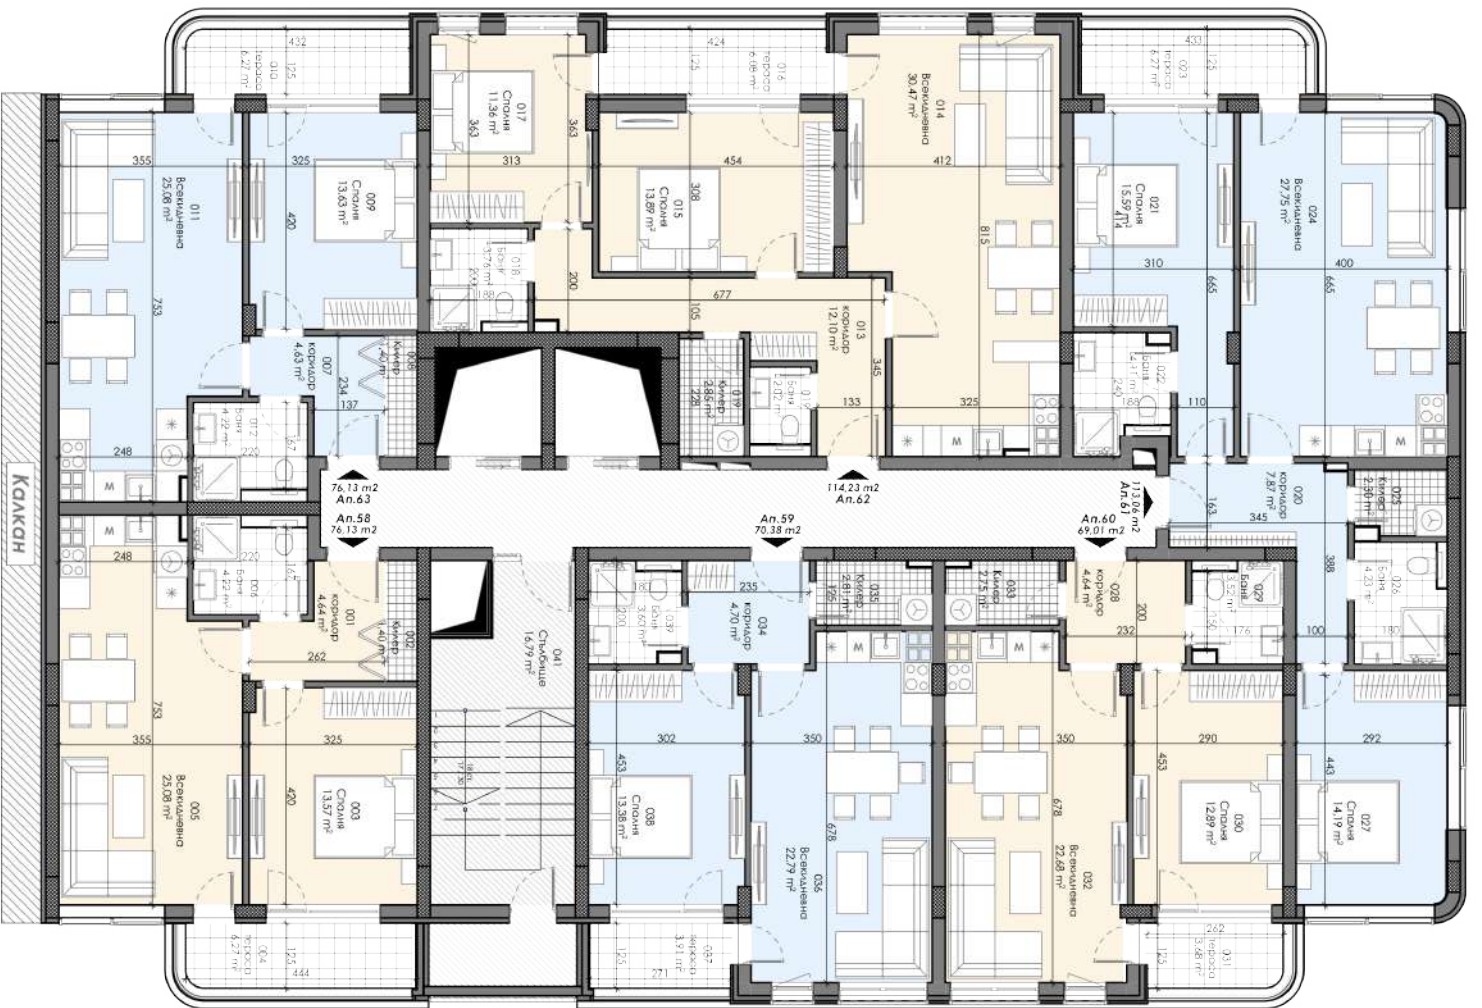

СЕМЪТ НА КОМПЛЕКСА

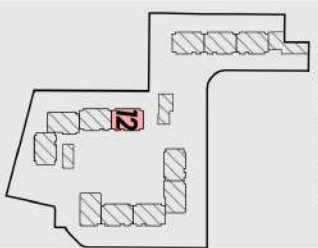

ПЛОЩ НА СПОРТАМЕНТИТЕ

СЕКЦИЯ 12

- Ап.58 - 76,13 м<sup>2</sup>
- Ап.59 - 70,38 м<sup>2</sup>
- Ап.60 - 69,01 м<sup>2</sup>
- Ап.61 - 113,06 м<sup>2</sup>
- Ап.62 - 114,23 м<sup>2</sup>
- Ап.63 - 76,13 м<sup>2</sup>


ПЛОЩ НА НИВОТО - 499,33 м<sup>2</sup>

КАКЪМ

ЕТАЖ 12 / Кота +33,00м.



СЪЕМЪ НА КОМПЛЕКСА

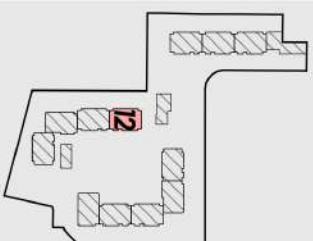


ПЛОЩ НА СПОРТАМЕНТИТЕ

СЕКЦИЯ 12


- Ап.64 - 76,13 м<sup>2</sup>
- Ап.65 - 70,38 м<sup>2</sup>
- Ап.66 - 69,01 м<sup>2</sup>
- Ап.67 - 113,06 м<sup>2</sup>
- Ап.68 - 114,23 м<sup>2</sup>
- Ап.69 - 76,13 м<sup>2</sup>

ПЛОЩ НА НИВОТО - 499,33 м<sup>2</sup>

Етаж 13 / Кота +36,00м.

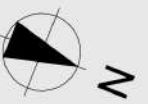

СЪЕМЪК НА КОМПЛЕКСА

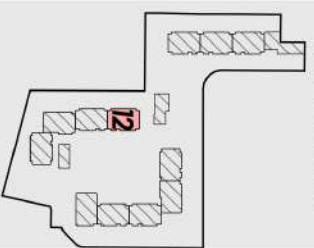



ПЛОЩ НА СПОРТАМЕНТИТЕ

СЕКЦИЯ 12


- Ап.70 - 76,13 м<sup>2</sup>
- Ап.71 - 70,38 м<sup>2</sup>
- Ап.72 - 69,01 м<sup>2</sup>
- Ап.73 - 113,06 м<sup>2</sup>
- Ап.74 - 114,23 м<sup>2</sup>
- Ап.75 - 76,13 м<sup>2</sup>

ПЛОЩ НА НИВОТО - 499,33 м<sup>2</sup>

Етаж 14 / Кота +39,05м.

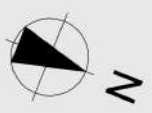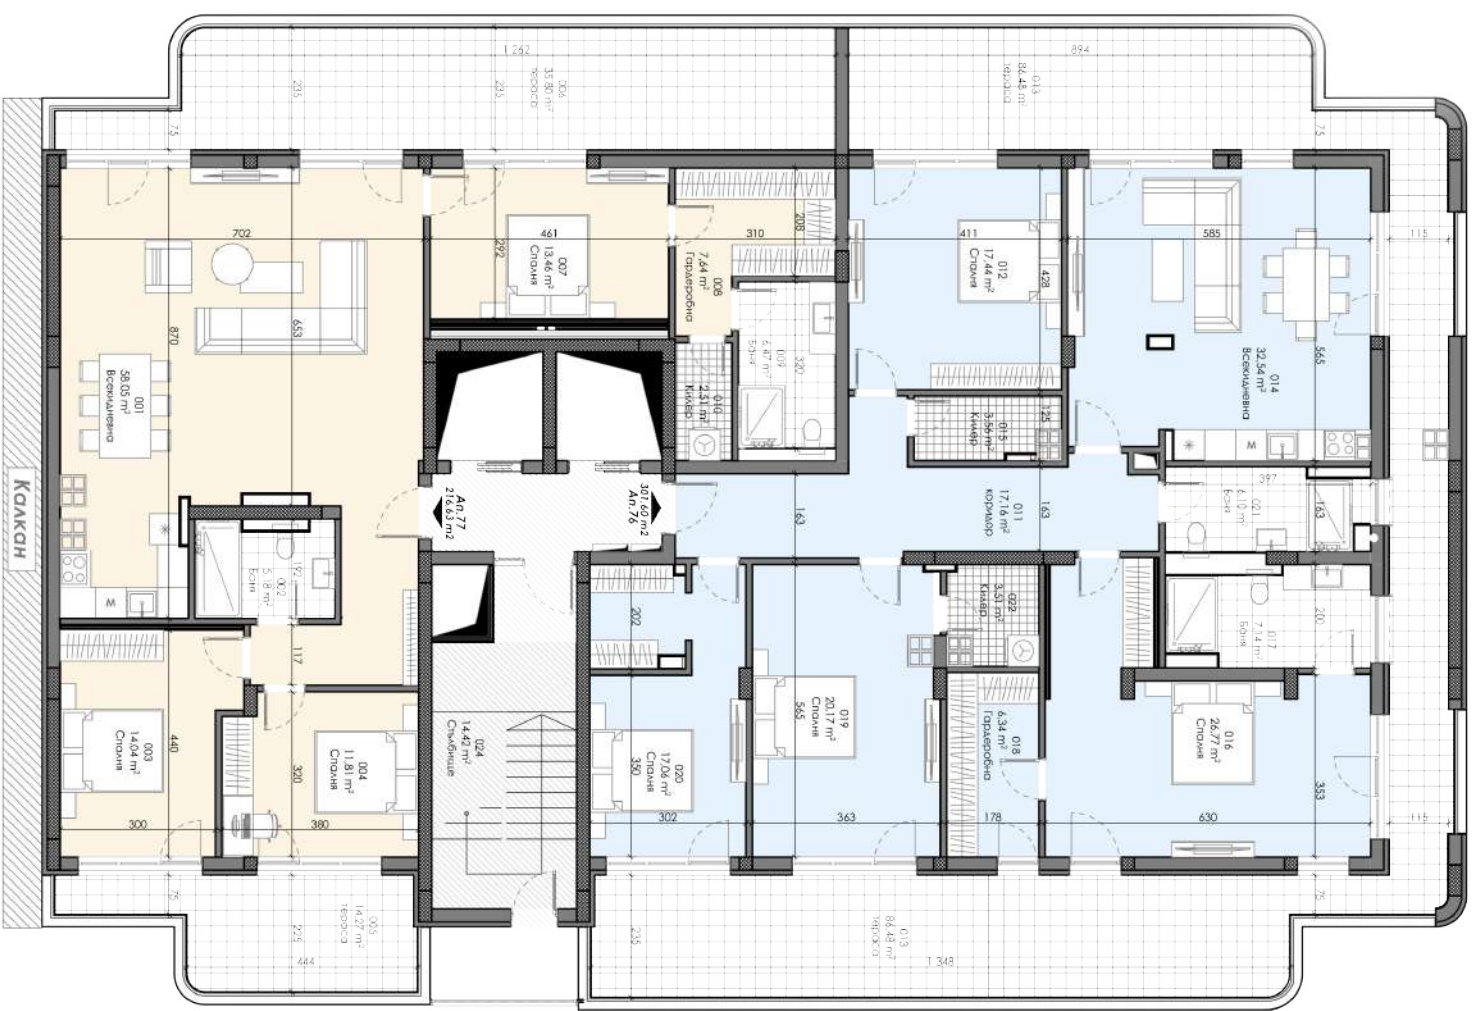

СЪЕМЪ НА КОМПЛЕКСА

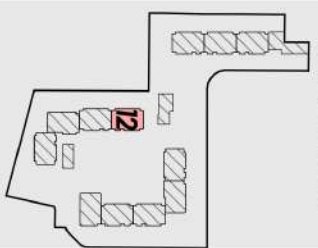

Площ на опргментните

СЕКЦИЯ 12

АЛ76 - 208,74 m<sup>2</sup>  
 АЛ77 - 191,19 m<sup>2</sup>

ПЛОЩ НА НИВОТО - 499,33 m<sup>2</sup>

