


**ЗП-55.25м<sup>2</sup>**  
**РЗП-110.15м<sup>2</sup>**

**РАЗПРЕДЕЛЕНИЕ**  
**ПЪРВИ ЕТАЖ**  
**М 1: 50**

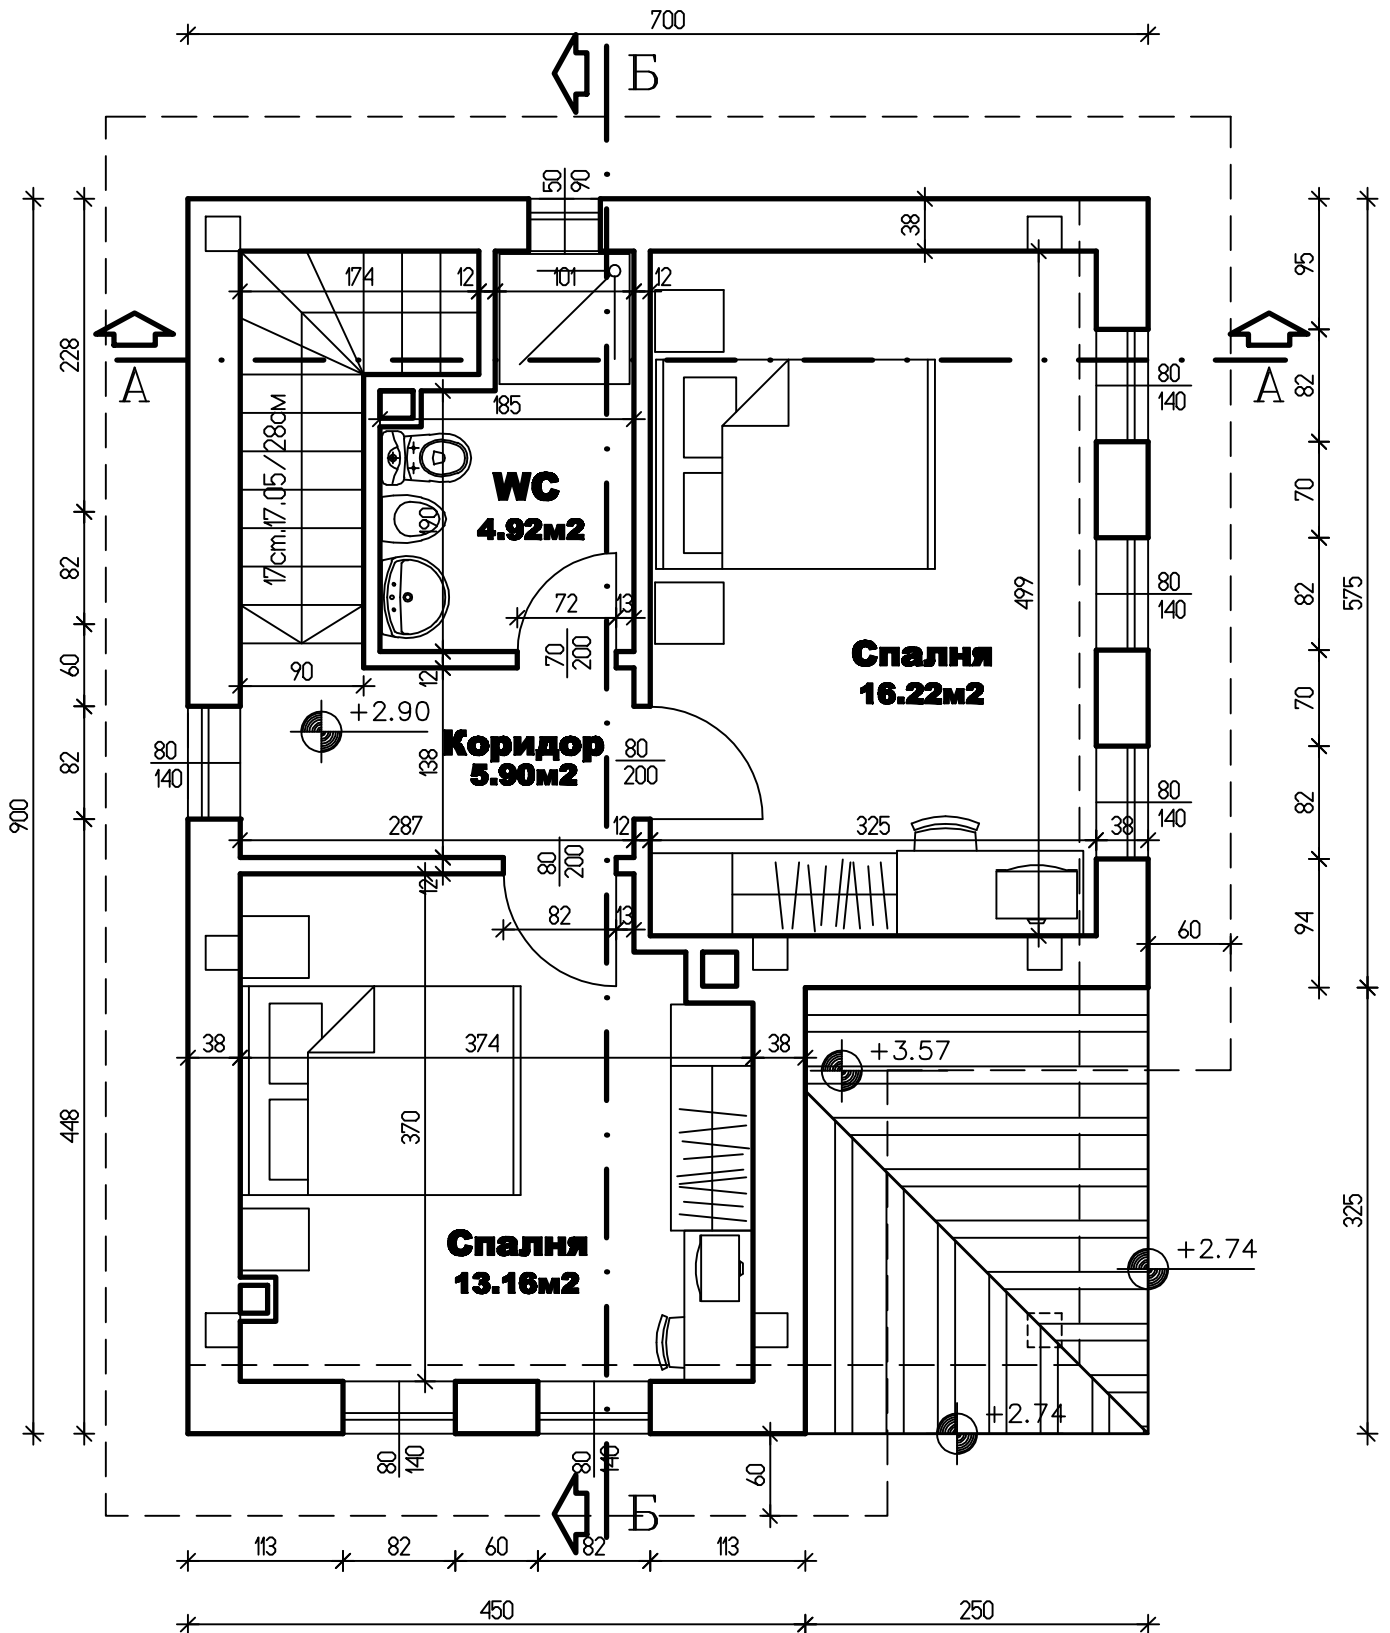

**ЗП-54.90м<sup>2</sup>**

**РАЗПРЕДЕЛЕНИ  
ВТОРИ ЕТАЖ  
М 1: 50**