7008
одобрено нивелета
понижен бордюр h=5см.
4.81%
61.92m
649.00
649.12
649.17
649.23
649.70
649.62
649.63
2.50%
3.00m
2.50%
2.00m
650.00
650.00
649.96
650.01
650.06
650.21
650.26
648.24
648.29
648.35
648.40
646.95
648.48
648.53
648.58
646.95
788
789
1195
РАМПА НАКЛОН 12-28%
±0.00
649.15
±0.00
649.15
±0.00
649.15
ВХОД
34
1608
VII
2543
ПМ
ПМ
дворно пространство
дворно пространство
дворно пространство
дворно пространство
5576
1479

1`
1
2
3
A
4
5
6
A
B
C
D
15 42.47
ГАРАЖ
16 22.53
ГАРАЖ
14 29.61
ГАРАЖ
9 44.99
ГАРАЖ
10 42.22
ГАРАЖ
11 19.07
ГАРАЖ
9
ПАРКОМЯСТО
10
ПАРКОМЯСТО
11
ПАРКОМЯСТО
12 21.35
ГАРАЖ
13 20.93
ГАРАЖ
3
ПАРКОМЯСТО
4
ПАРКОМЯСТО
5
ПАРКОМЯСТО
6
ПАРКОМЯСТО
7
ПАРКОМЯСТО
8
ПАРКОМЯСТО
7 18.34
ГАРАЖ
8 18.34
ГАРАЖ
527.80
ПАРКОМЯСТА И АВ. АЛЕЯ
3.82
СКЛАД 1
3.97
СКЛАД 2
4.39
СКЛАД 3
4.87
СКЛАД 4
31.56
КОРИДОР
15.00
СТЪЛБИЩНА КЛЕТКА
6.91
АУГУС
4.44
СКЛАД 5
4.44
СКЛАД 6
4.46
СКЛАД 7
3.89
СКЛАД 8
3.73
СКЛАД 9
4.79
СКЛАД 10
4.79
СКЛАД 11
4.79
СКЛАД 12
EI 90
-3.22
ГРАМТА НА ТЕРН 12.38%
4150.5

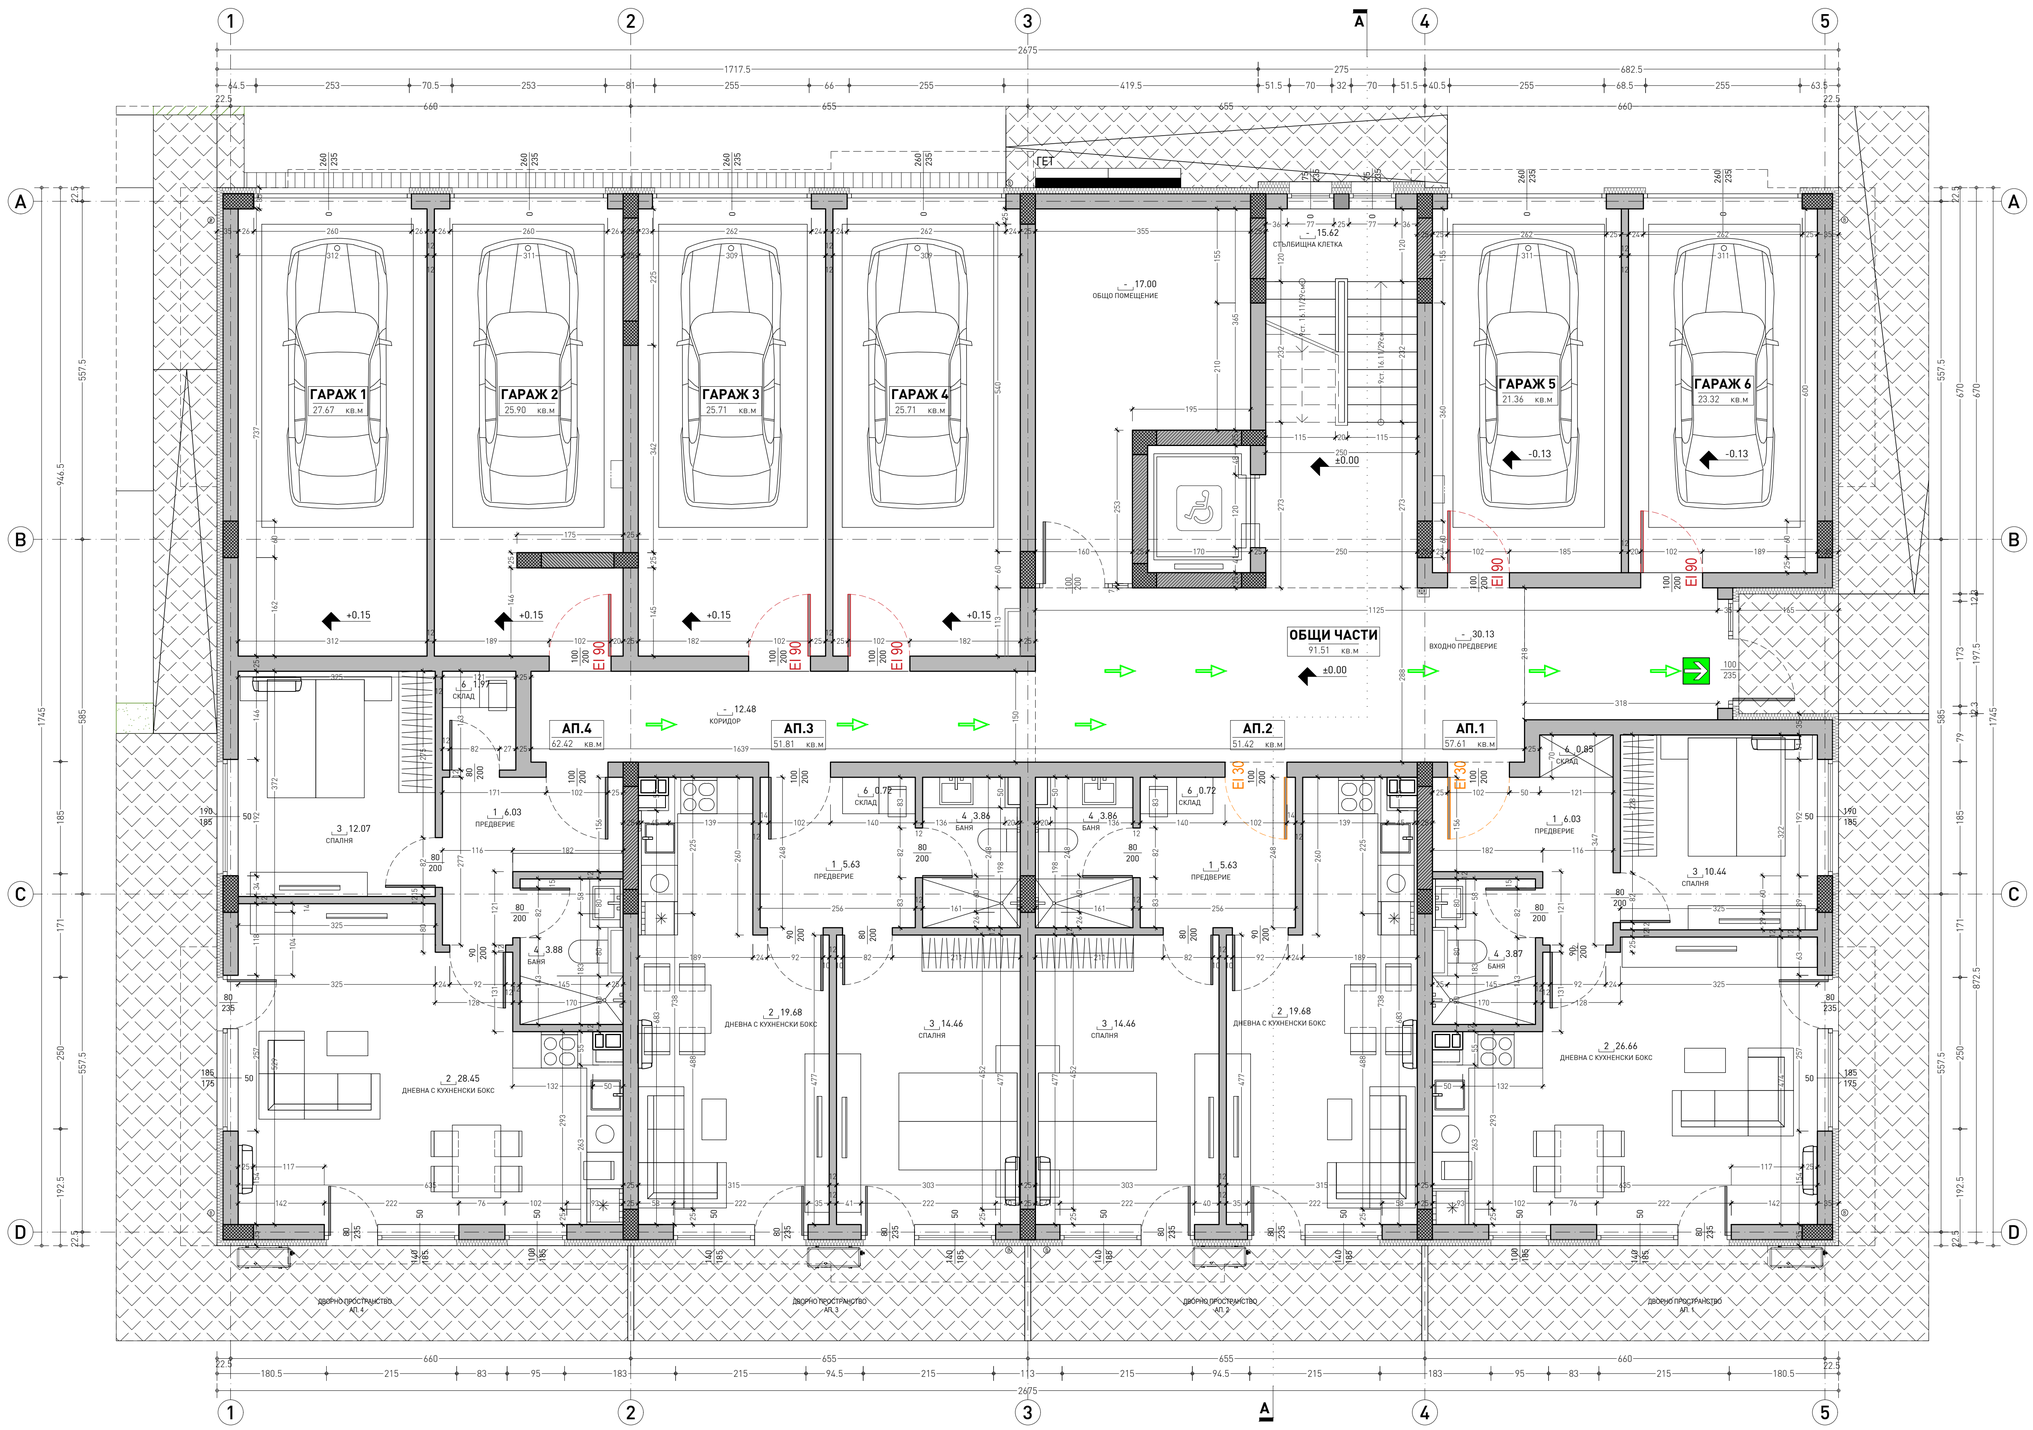
ГАРАЖ 1
27.67 кв.м
ГАРАЖ 2
25.90 кв.м
ГАРАЖ 3
25.71 кв.м
ГАРАЖ 4
25.71 кв.м
ГАРАЖ 5
21.36 кв.м
ГАРАЖ 6
23.32 кв.м
ОБЩО ПОМЕЩЕНИЕ
СТЪЛБИЩНА КЛЕТКА
ОБЩИ ЧАСТИ
91.51 кв.м
ВХОДНО ПРЕДВЕРИЕ
КОРИДОР
АП.4
62.42 кв.м
АП.3
51.81 кв.м
АП.2
51.42 кв.м
АП.1
57.61 кв.м
СПАЛНЯ
ПРЕДВЕРИЕ
БАНЯ
СКЛАД
ДНЕВНА С КУХНЕНСКИ БОКС
ДВОРНО ПРОСТРАНСТВО АП.4
ДВОРНО ПРОСТРАНСТВО АП.3
ДВОРНО ПРОСТРАНСТВО АП.2
ДВОРНО ПРОСТРАНСТВО АП.1

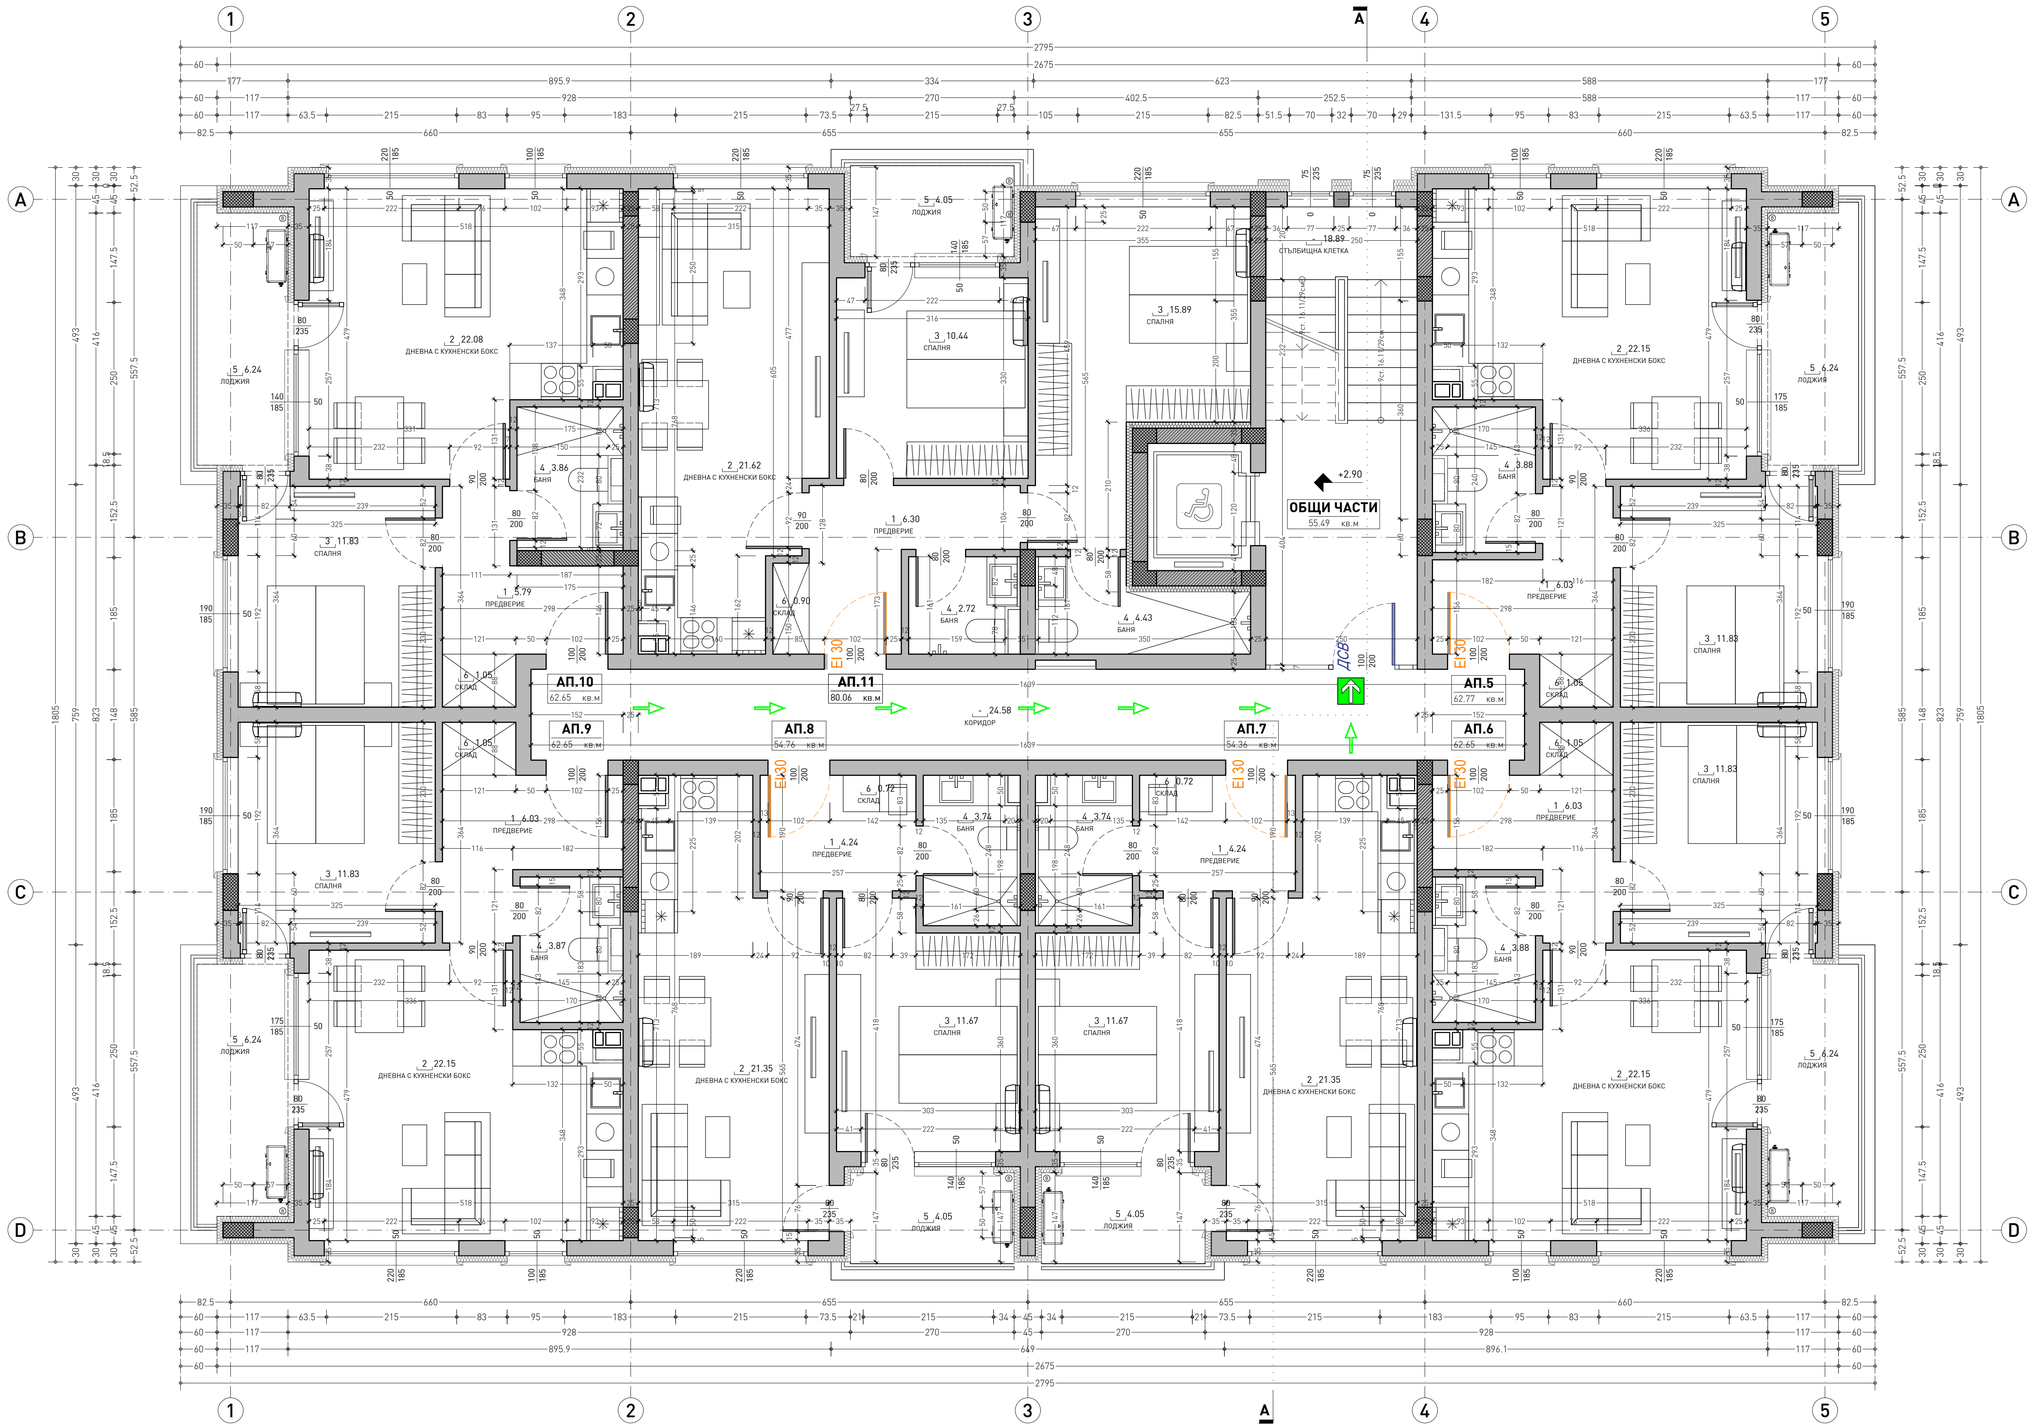
ОБЩИ ЧАСТИ
55.49 кв.м
АП.10
62.65 кв.м
АП.11
80.06 кв.м
АП.9
62.65 кв.м
АП.8
54.76 кв.м
АП.7
54.36 кв.м
АП.6
62.65 кв.м
АП.5
62.77 кв.м
КОРИДОР
СТЪЛБИЩНА КЛЕТКА
ДНЕВНА С КУХНЕНСКИ БОКС
СПАЛНЯ
БАНЯ
ПРЕДВЕРИЕ
СКЛАД
ЛОДЖИЯ
ЛСВ
EI 30

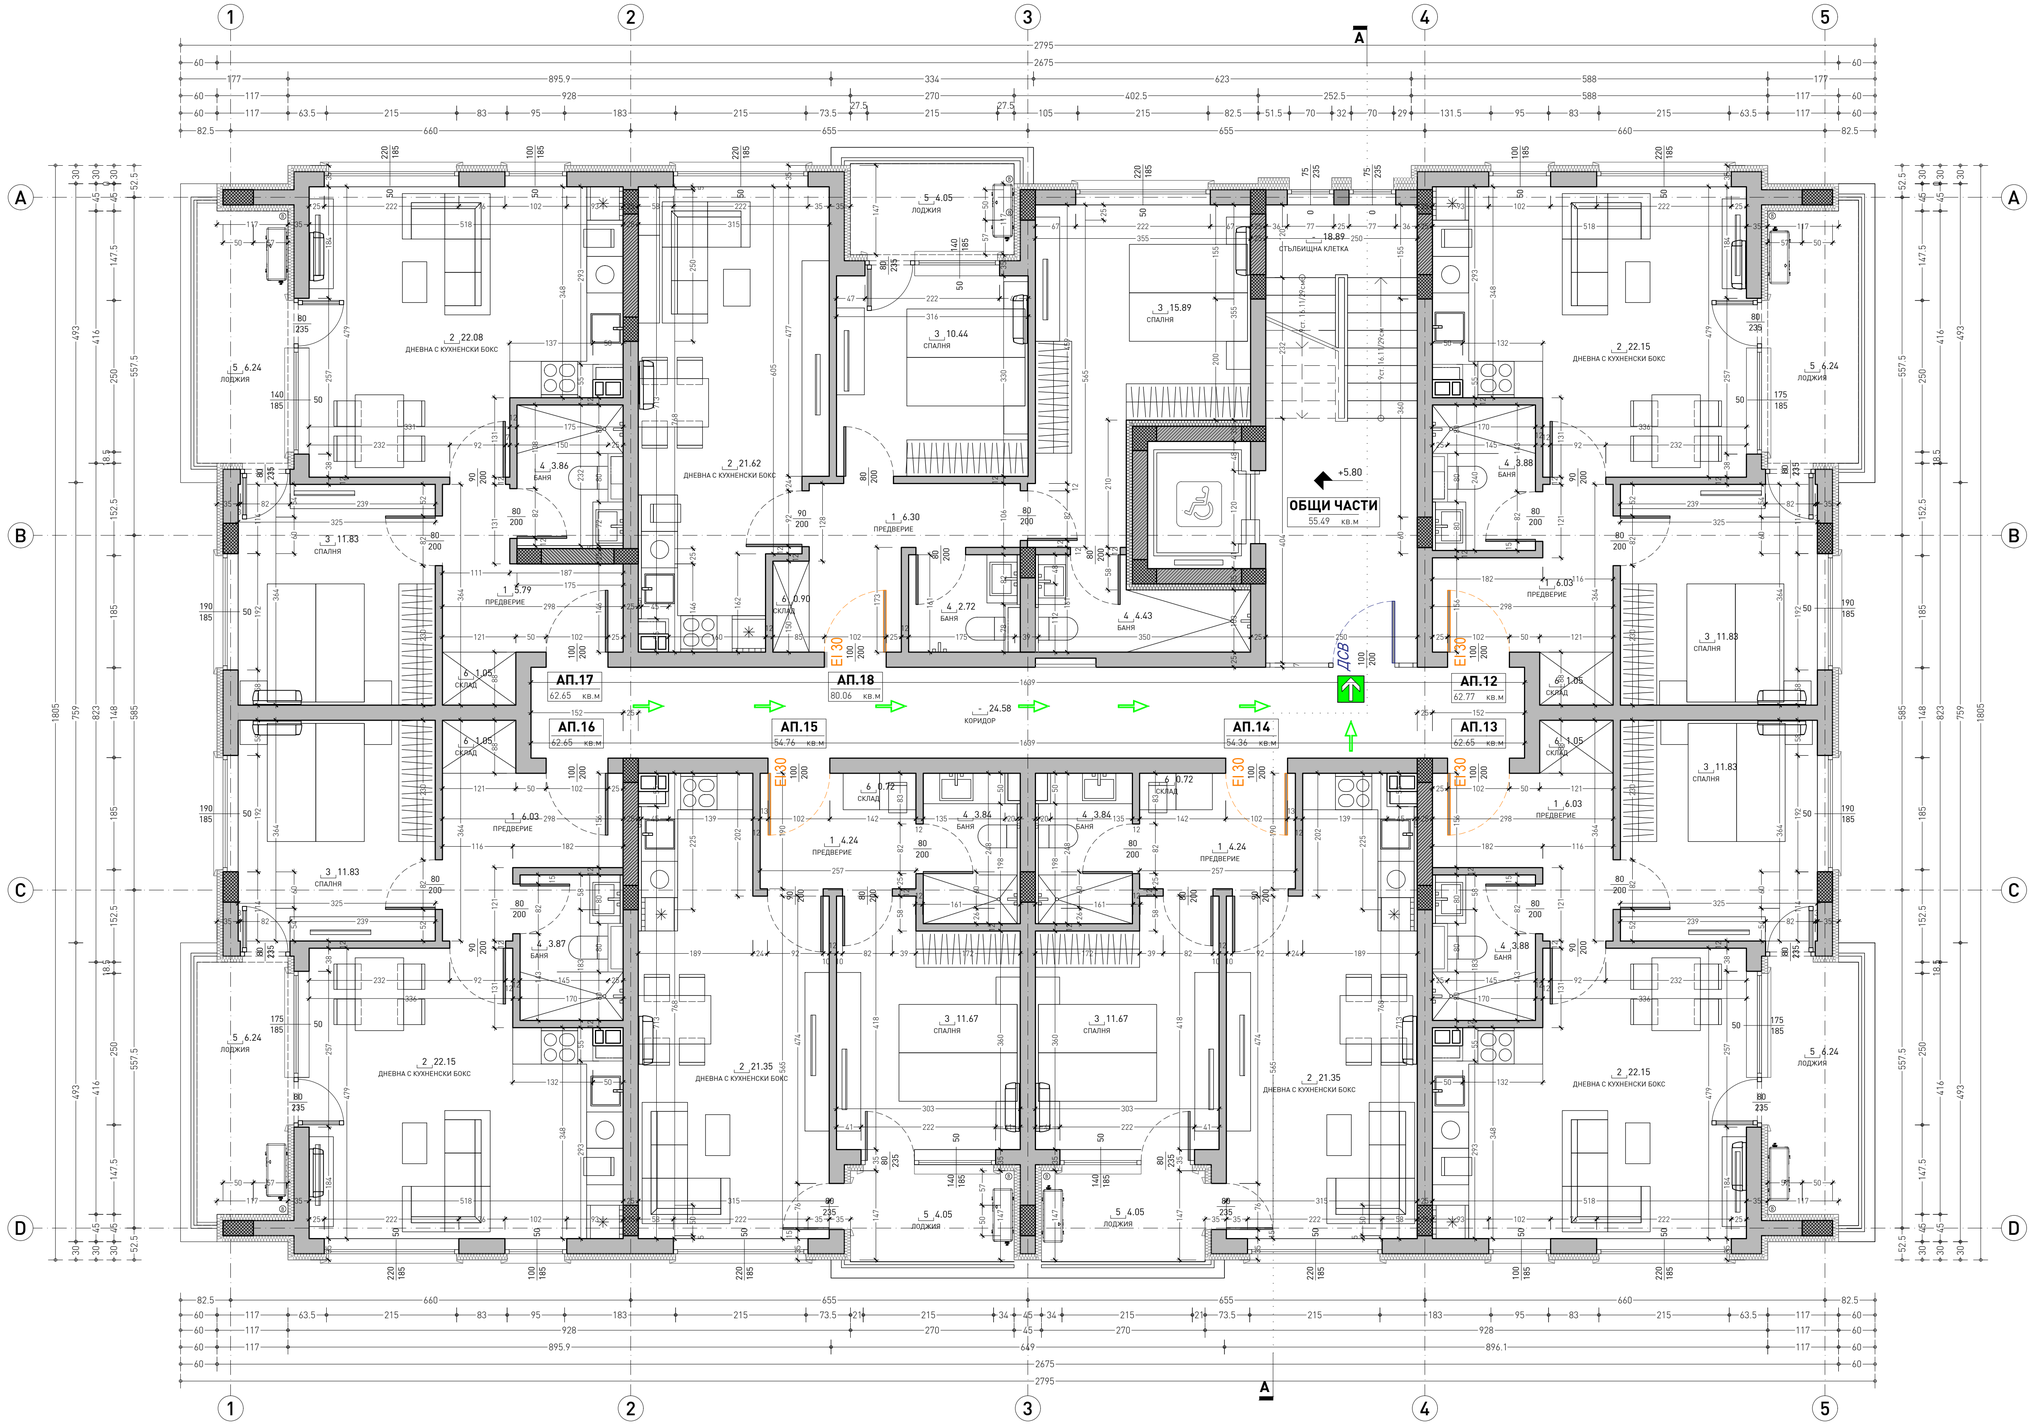
ОБЩИ ЧАСТИ
55.49 кв.м
АП.17
62.65 кв.м
АП.18
80.06 кв.м
АП.16
62.65 кв.м
АП.15
54.76 кв.м
АП.14
54.36 кв.м
АП.12
62.77 кв.м
АП.13
62.65 кв.м
КОРИДОР
СТЪЛБИЩНА КЛЕТКА
ДНЕВНА С КУХНЕНСКИ БОКС
СПАЛНЯ
БАНЯ
ПРЕДВЕРИЕ
СКЛАД
ЛОДЖИЯ
ЛСВ
EI 30

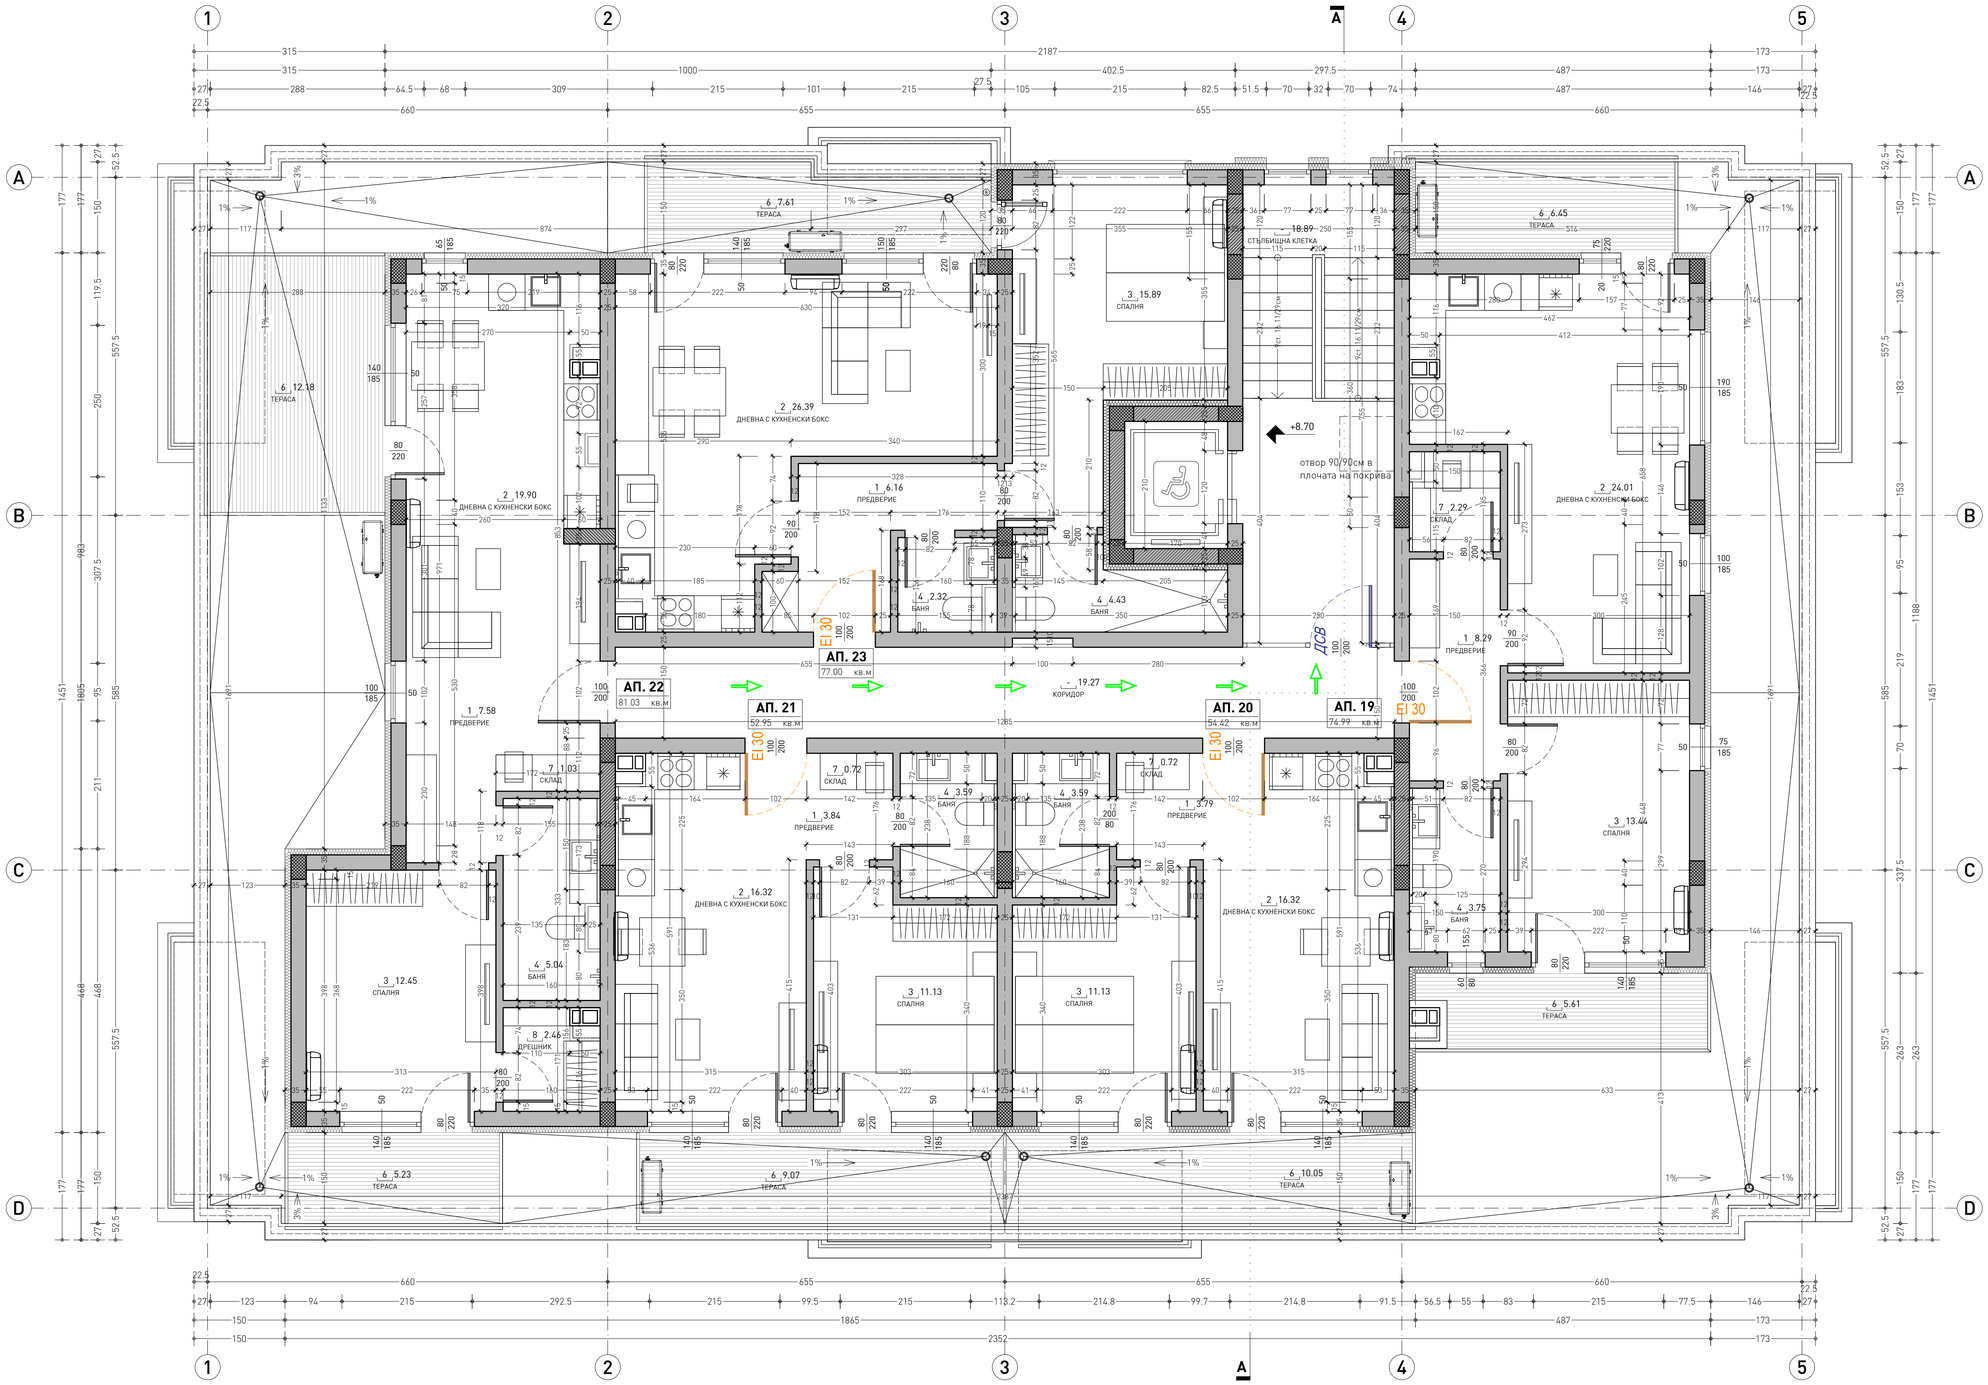
АП. 22
81.03 кв.м
АП. 23
77.00 кв.м
АП. 21
52.95 кв.м
АП. 20
54.42 кв.м
АП. 19
74.99 кв.м
ДСВ
EI 30
отвор 90/90см в плочата на покрива
+8.70
СТЪЛБИЩНА КЛЕТКА
ДНЕВНА С КУХНЕНСКИ БОКС
СПАЛНЯ
БАНЯ
ПРЕДВЕРИЕ
СКЛАД
ТЕРАСА
КОРИДОР
ДРЕШНИК

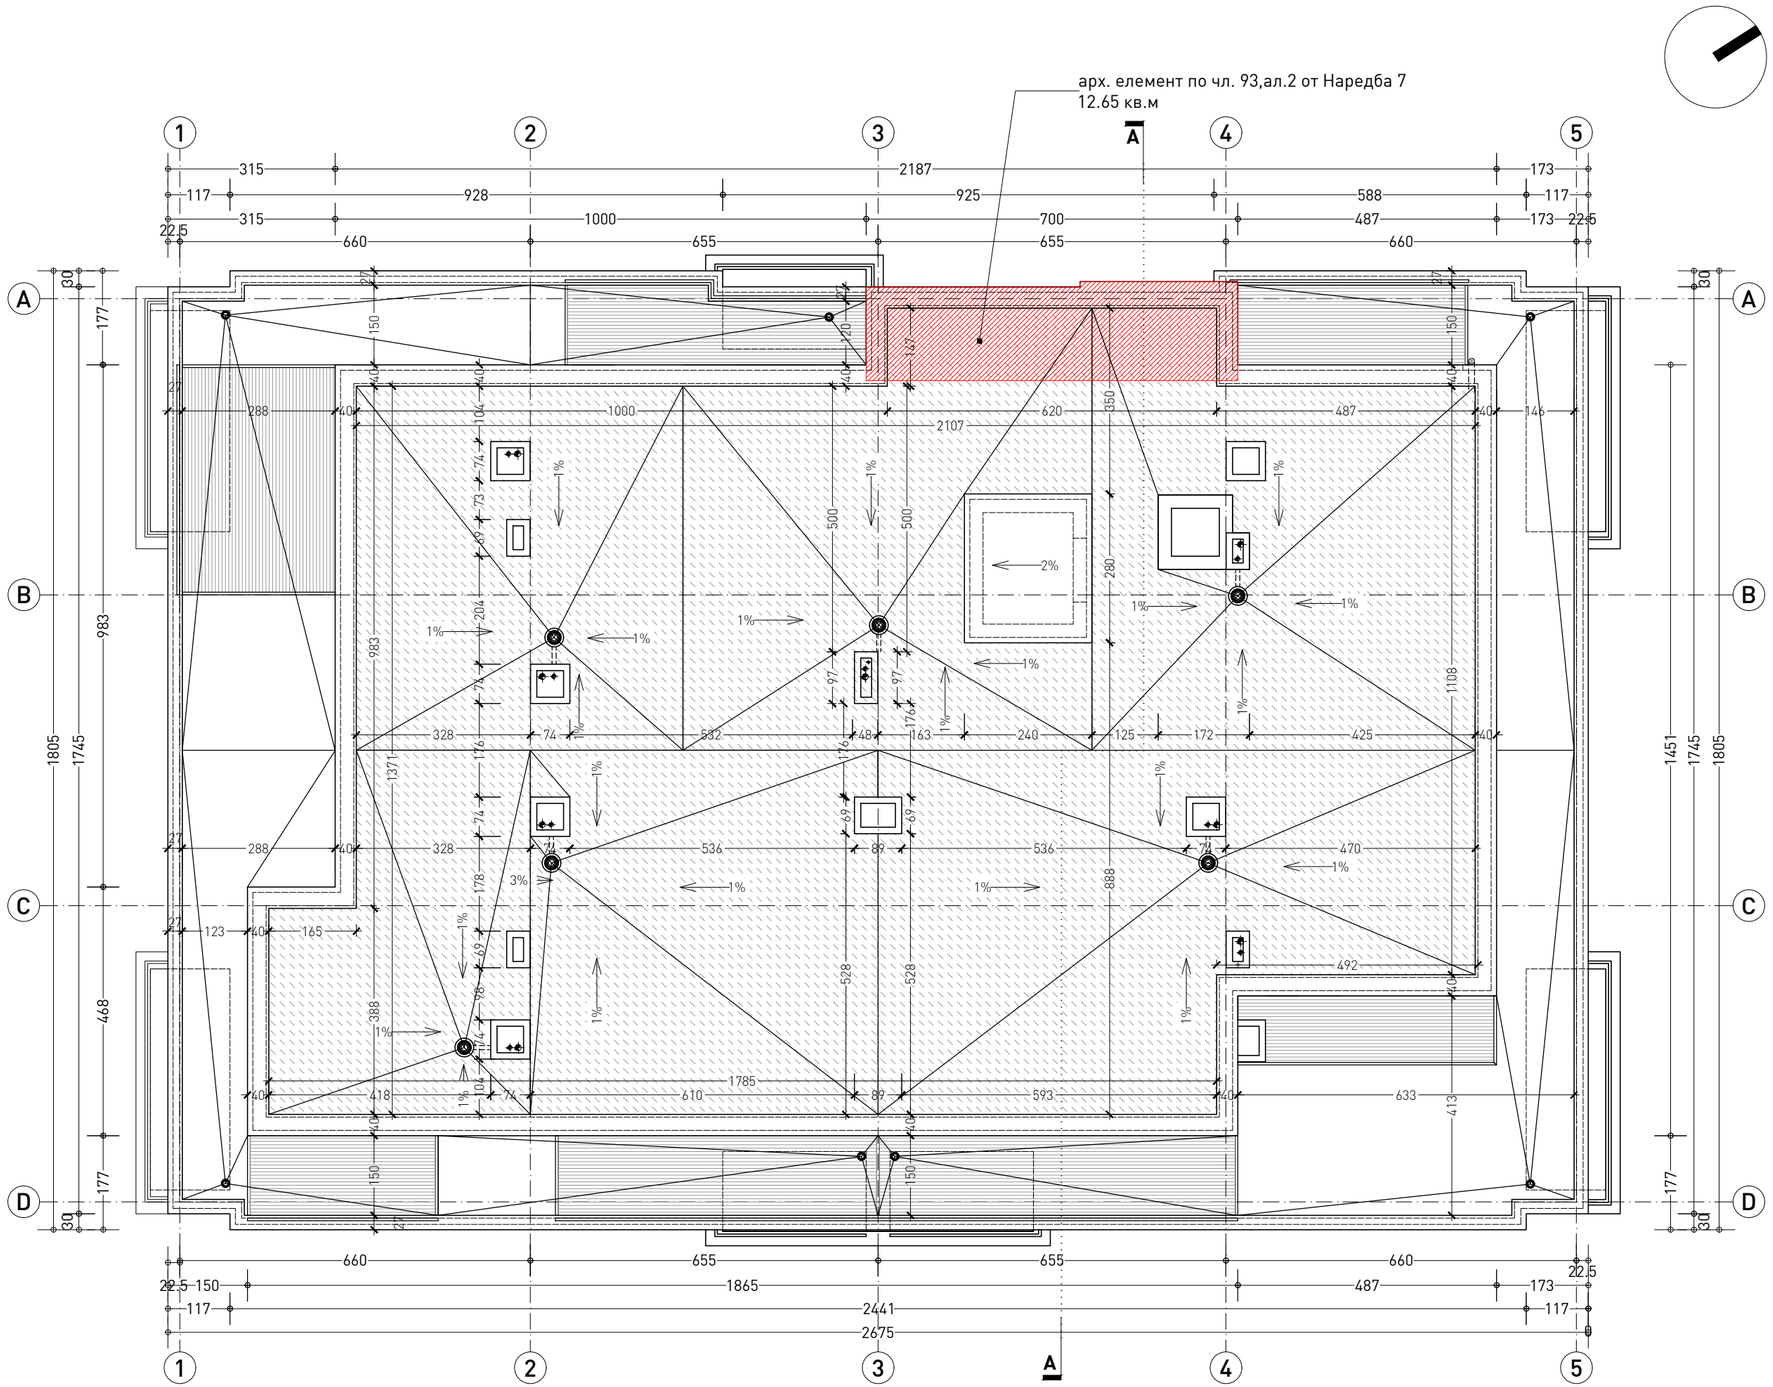
арх. елемент по чл. 93,ал.2 от Наредба 7
12.65 кв.м
1
2
3
4
5
A
B
C
D
315
2187
173
117
928
925
588
117
315
1000
700
487
173
22.5
22.5
660
655
655
660
1%
2%
3%
2441
2675
1865
150
1785
610
593
633
492
470
536
89
328
532
425
1371
1108
983
468
1805
1745
1451
177
30

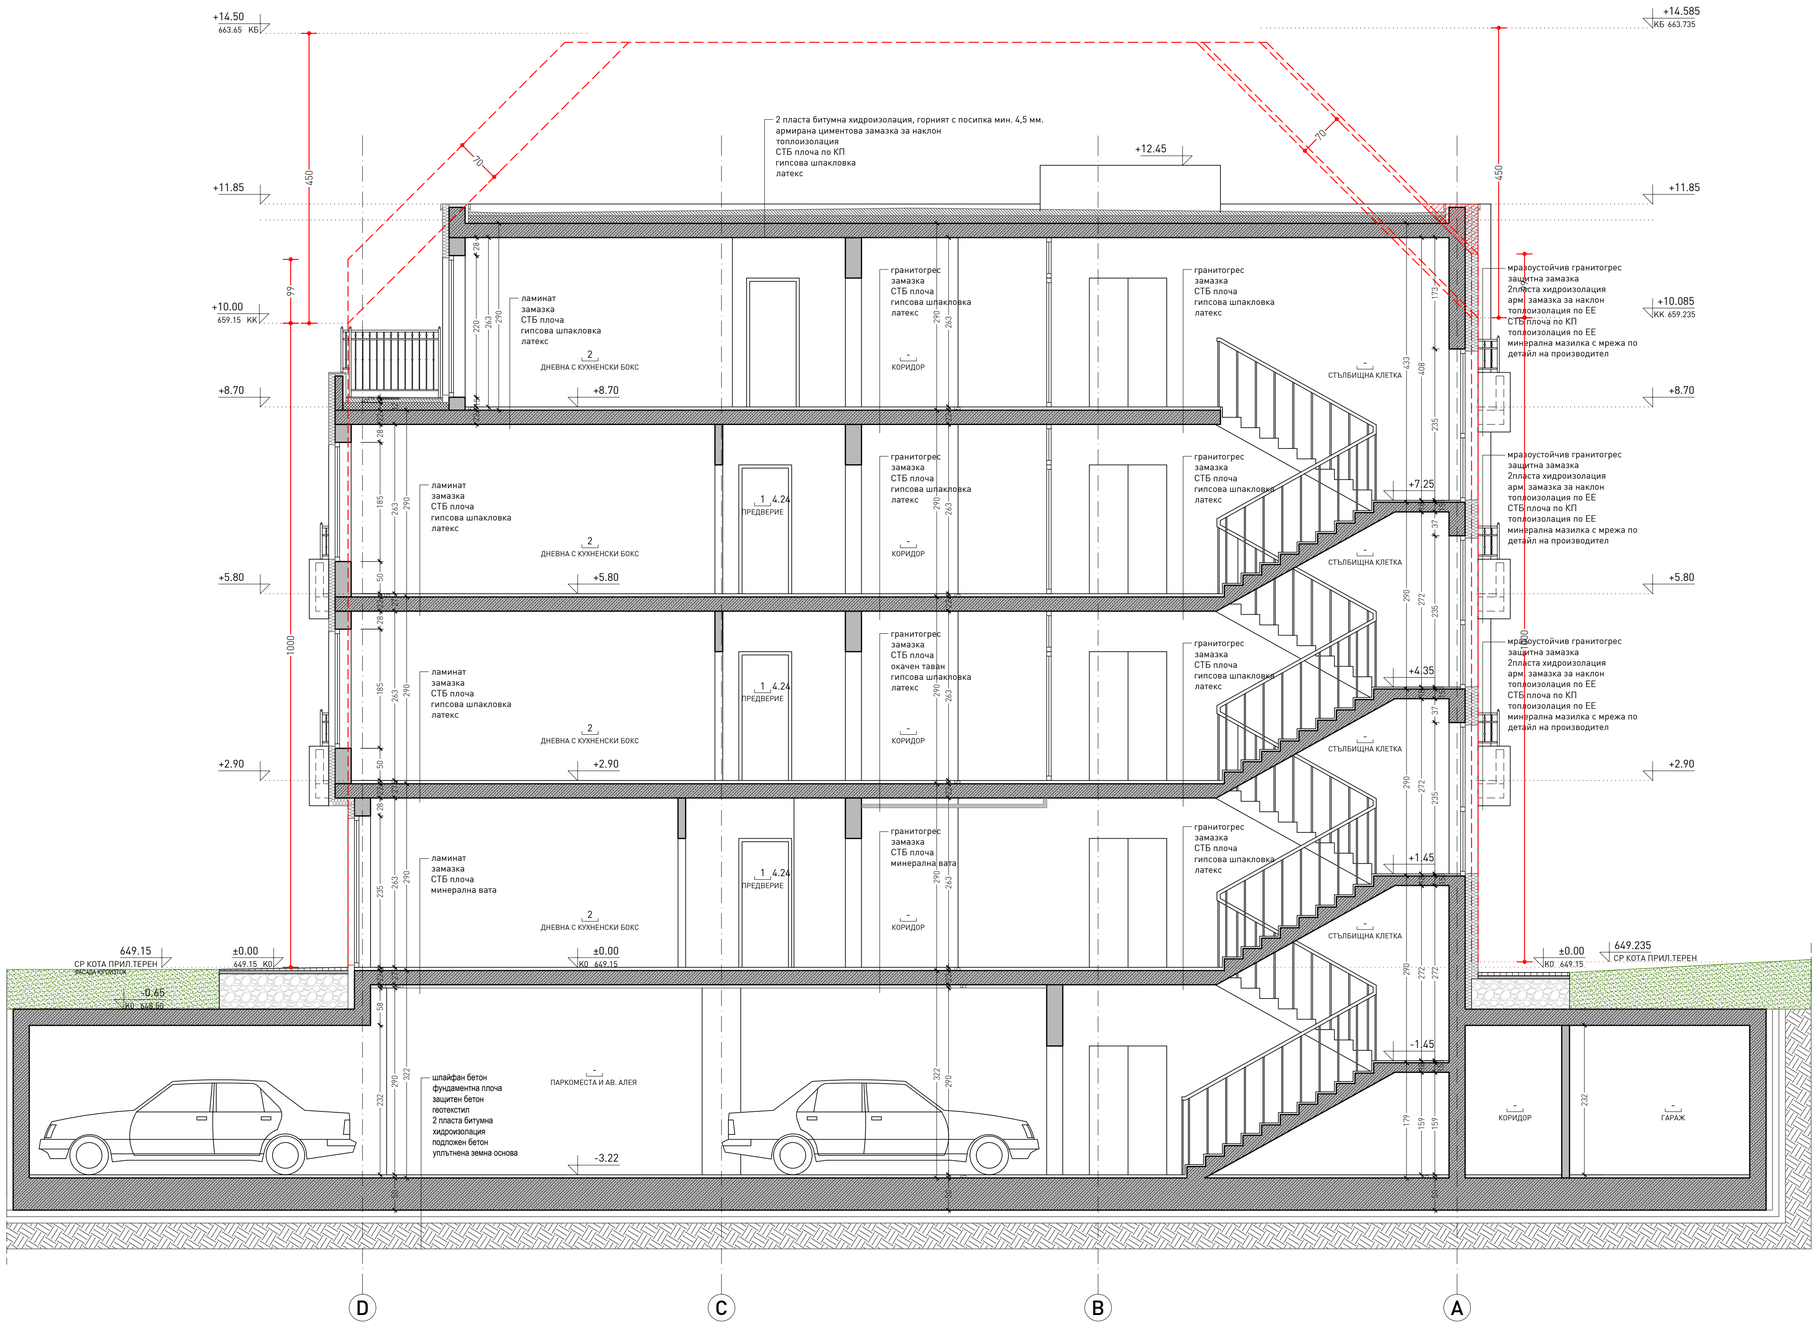
+14.50
663.65 КБ
+14.585
КБ 663.735
+11.85
+10.00
659.15 КК
+10.085
КК 659.235
+8.70
+7.25
+5.80
+4.35
+2.90
+1.45
±0.00
КО 649.15
-0.65
КО 648.50
-1.45
-3.22
649.15
СР КОТА ПРИЛ.ТЕРЕН
649.235
СР КОТА ПРИЛ.ТЕРЕН
+12.45
2 пласта битумна хидроизолация, горният с посипка мин. 4,5 мм.
армирана циментова замазка за наклон
топлоизолация
СТБ плоча по КП
гипсова шпакловка
латекс
ламинат
замазка
СТБ плоча
гипсова шпакловка
латекс
ДНЕВНА С КУХНЕНСКИ БОКС
КОРИДОР
ПРЕДВЕРИЕ
СТЪЛБИЩНА КЛЕТКА
гранитогрес
замазка
СТБ плоча
гипсова шпакловка
латекс
окачен таван
минерална вата
мразоустойчив гранитогрес
защитна замазка
2пласта хидроизолация
арм. замазка за наклон
топлоизолация по ЕЕ
СТБ плоча по КП
топлоизолация по ЕЕ
минерална мазилка с мрежа по
детайл на производител
шлайфан бетон
фундаментна плоча
защитен бетон
геотекстил
2 пласта битумна
хидроизолация
подложен бетон
уплътнена земна основа
ПАРКОМЕСТА И АВ. АЛЕЯ
ГАРАЖ
D
C
B
A

ФАСАДА СЕВЕРОИЗТОК

ФАСАДА СЕВЕРОЗАПАД

ФАСАДА ЮГОИЗТОК

ФАСАДА ЮГОЗАПАД