


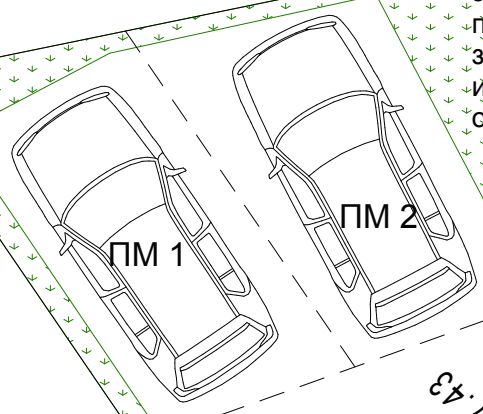


859



**ЛЕГЕНДА СТЕНИ:**

-  - тухлен зид 25 см. + топлоизолация
-  - тухлена стена 25/12/6 см.
-  - СТБ елемент

зелена площ за ползване и поддръжка от Ап.1 и Ап.3



ПМ 4 мотор

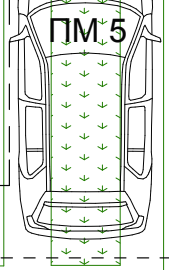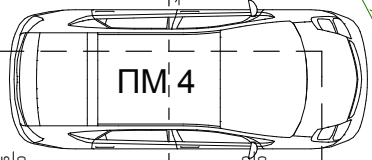

III-43

3+1+T

въвеждане на вода


II-44

регулационна линия

IV-42

A.2

A.2

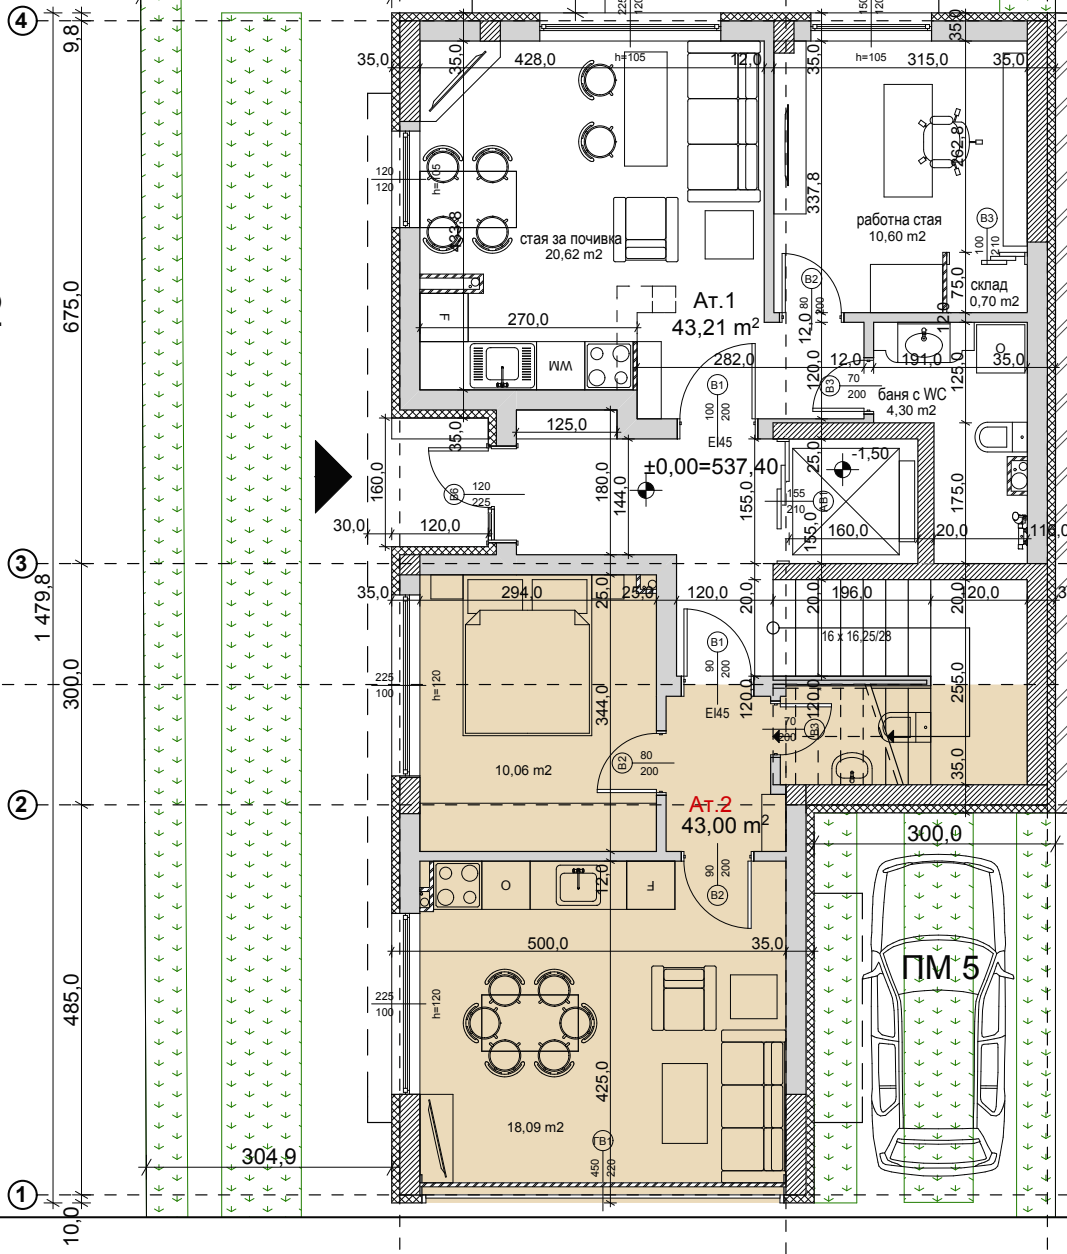



859

ЛЕГЕНДА СТЕНИ:

- тухлен зид 25 см. + топлоизолация
- тухлена стена 25/12/6 см.
- СТБ елемент

IV-42


III-43

II-44

тротоар

Партер  
107.53 m<sup>2</sup>

ул. Бедек

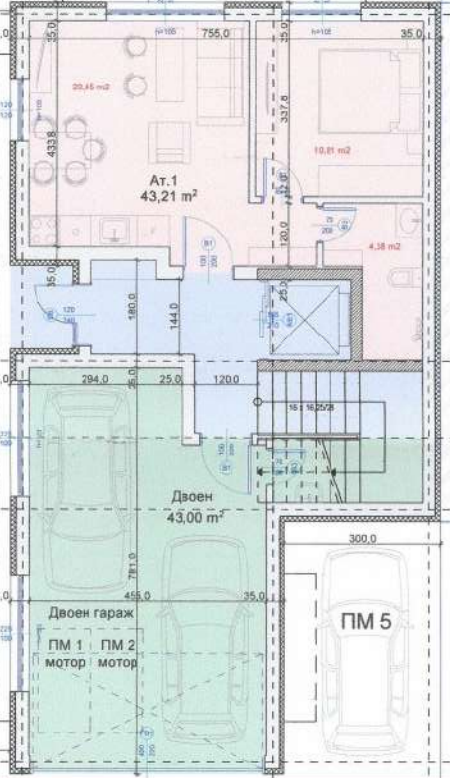




ЗМБЖ  
ЖКБ


А. ▲

▲ А.





**ЛЕГЕНДА СТЕНИ:**

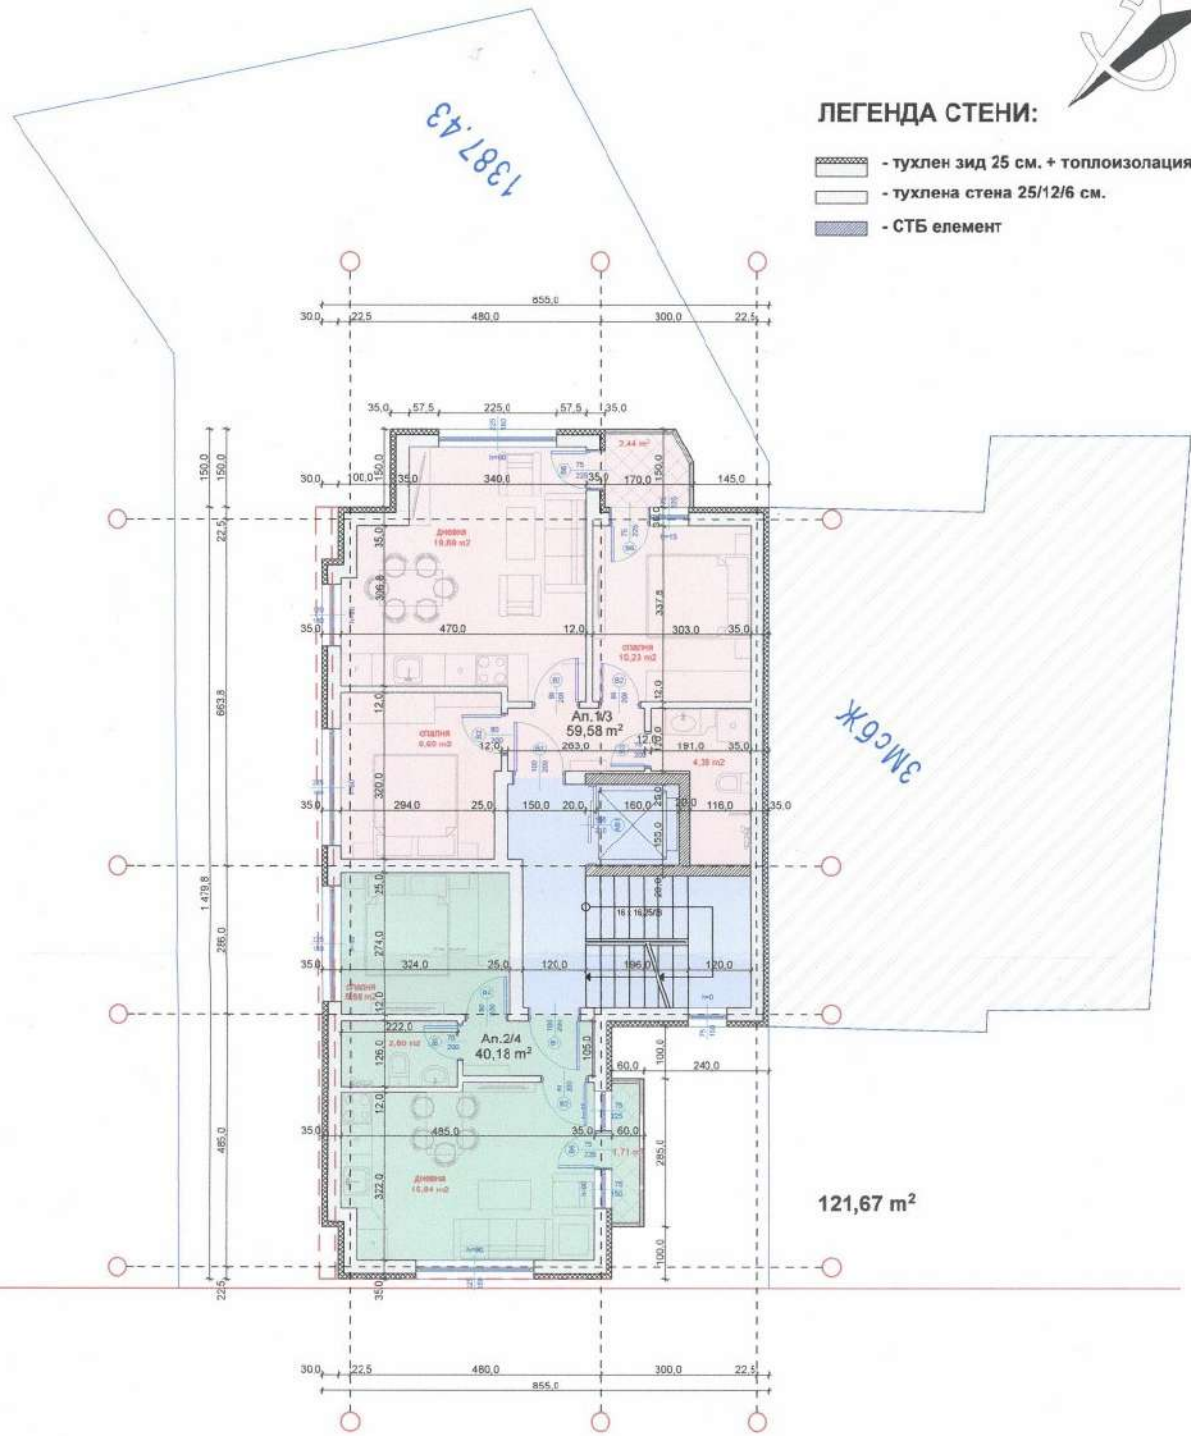
-  - тухлен зид 25 см. + топлоизолация
-  - тухлена стена 25/12/6 см.
-  - СТБ елемент





**ЛЕГЕНДА СТЕНИ:**

-  - тухлен зид 25 см. + топлоизолация
-  - тухлена стена 25/12/6 см.
-  - СТБ елемент

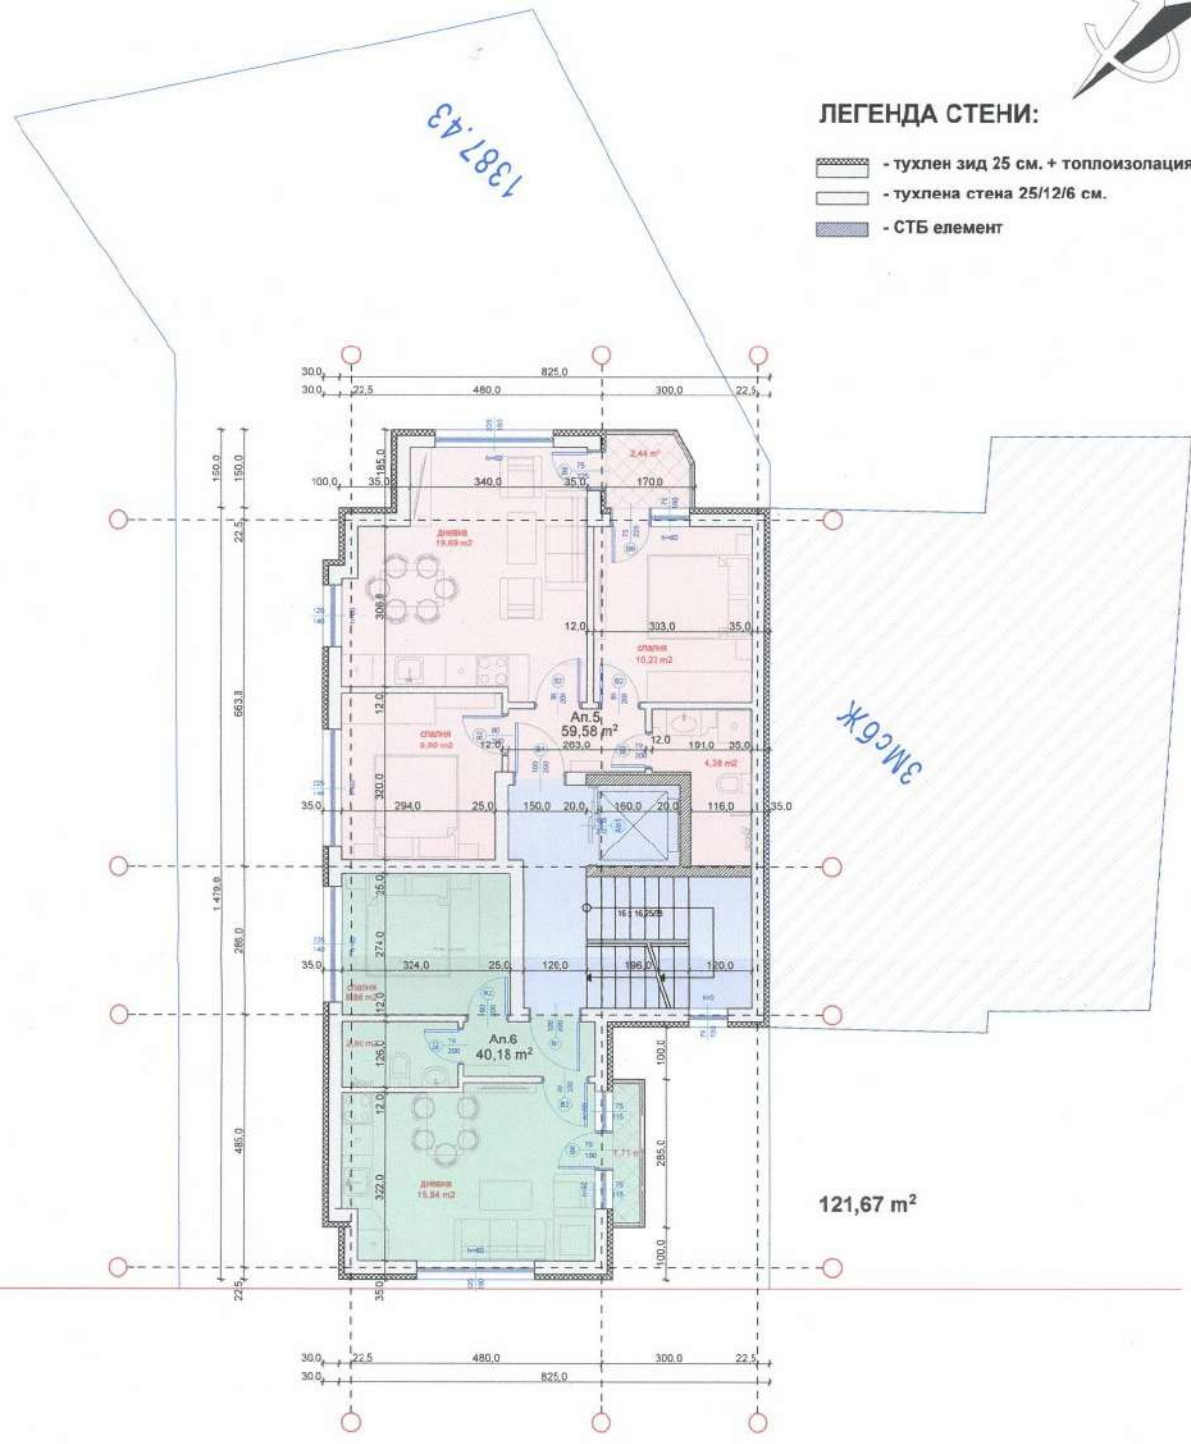

1387.43

3МСЖ

121,67 m<sup>2</sup>


1000





**ЛЕГЕНДА СТЕНИ:**

- тухлен зид 25 см. + топлоизолация
- тухлена стена 25/12/6 см.
- СТБ елемент

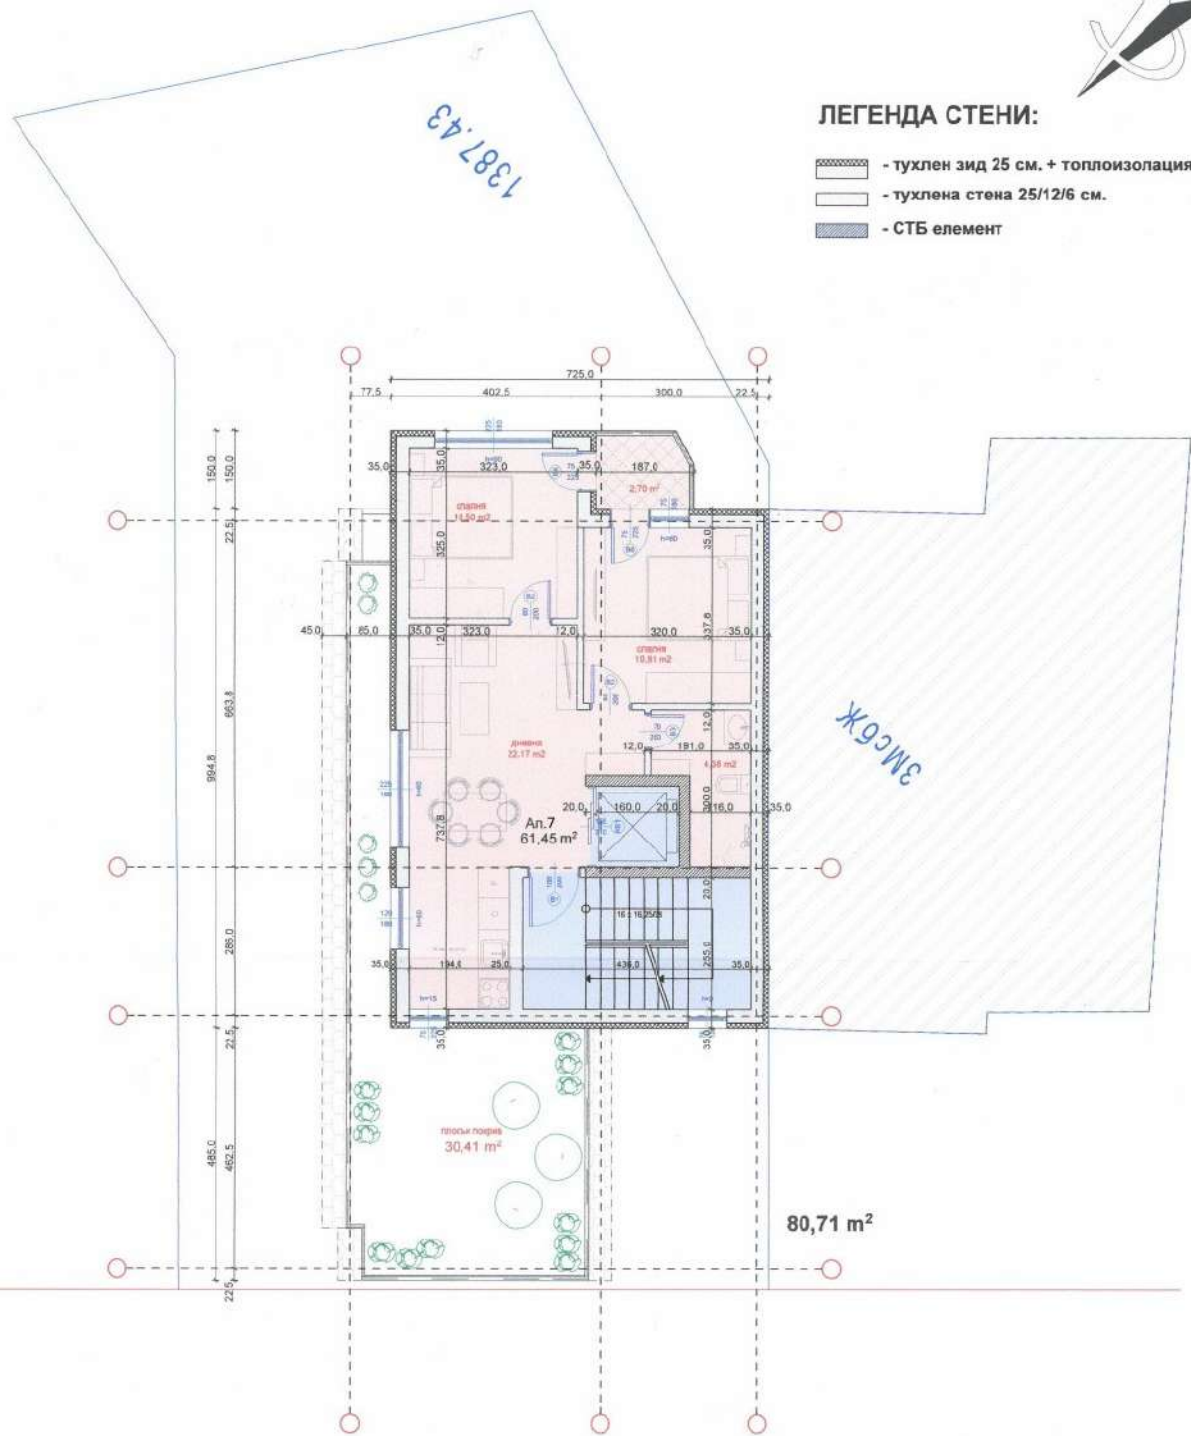


2  
1



**ЛЕГЕНДА СТЕНИ:**

- тухлен зид 25 см. + топлоизолация
- тухлена стена 25/12/6 см.
- СТБ елемент

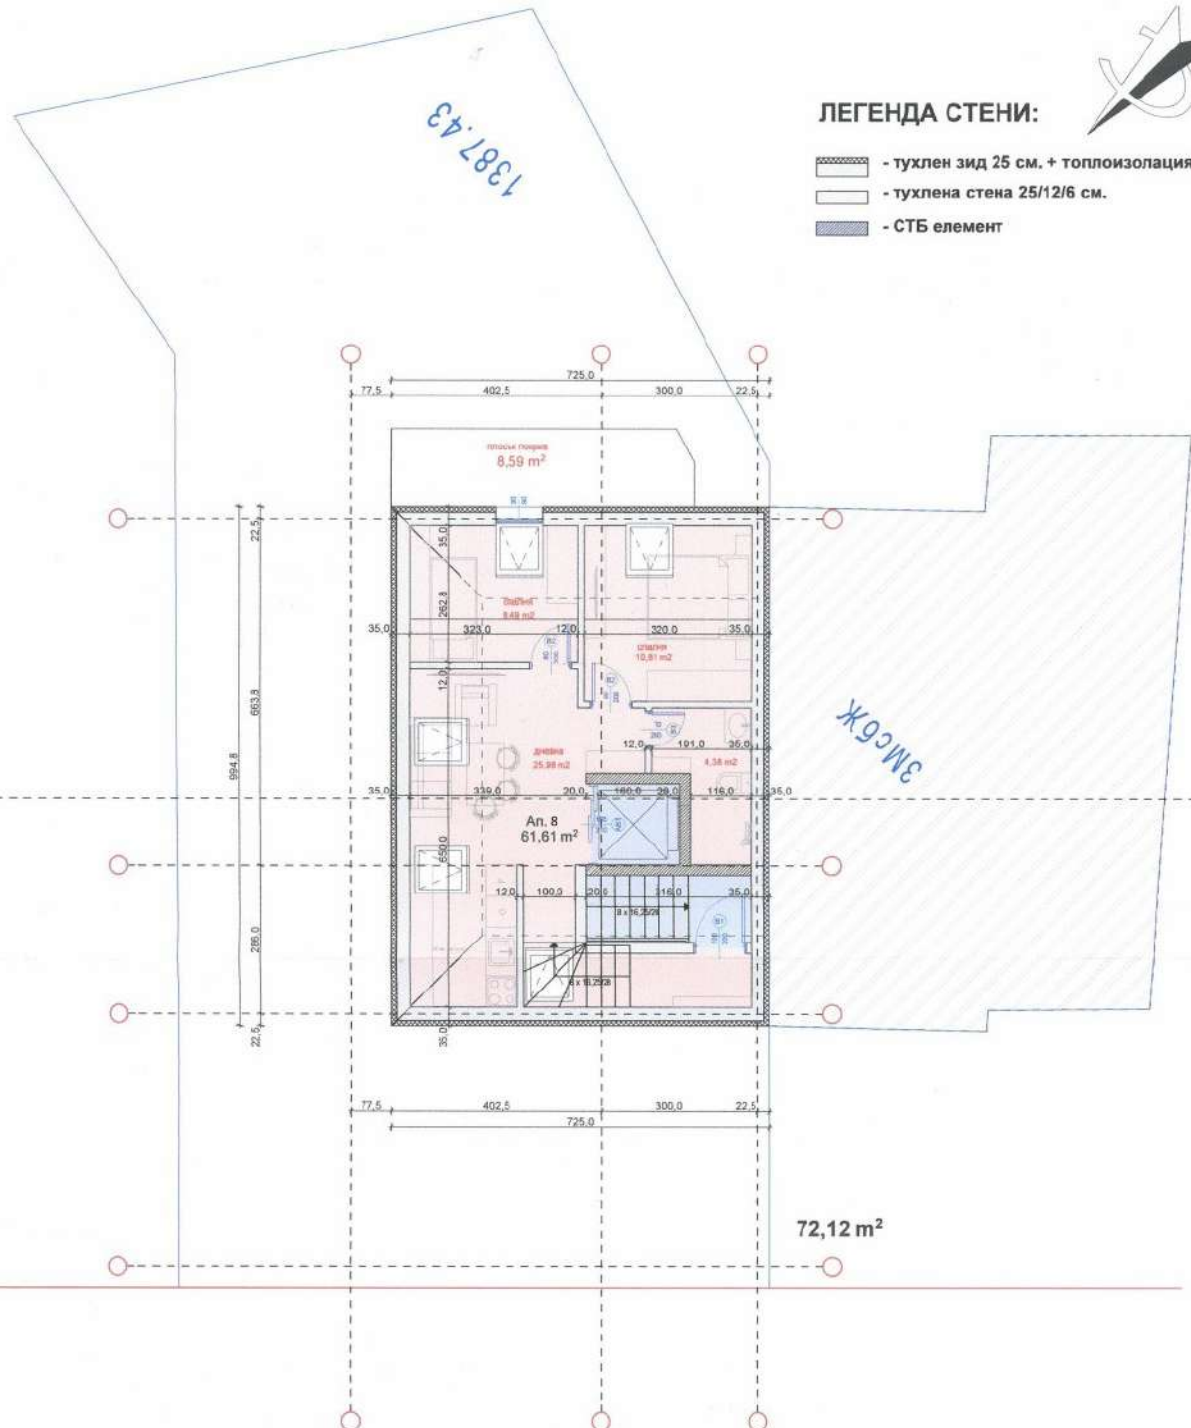

СФОН