




СГРАДА Б - РАЗПРЕДЕЛЕНИЕ НА ВТОРИ ЕТАЖ М 1:100

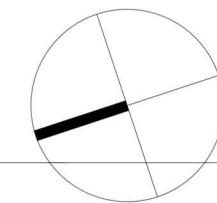




СГРАДА Б - РАЗПРЕДЕЛЕНИЕ НА ПЪРВИ ЕТАЖ М 1:100




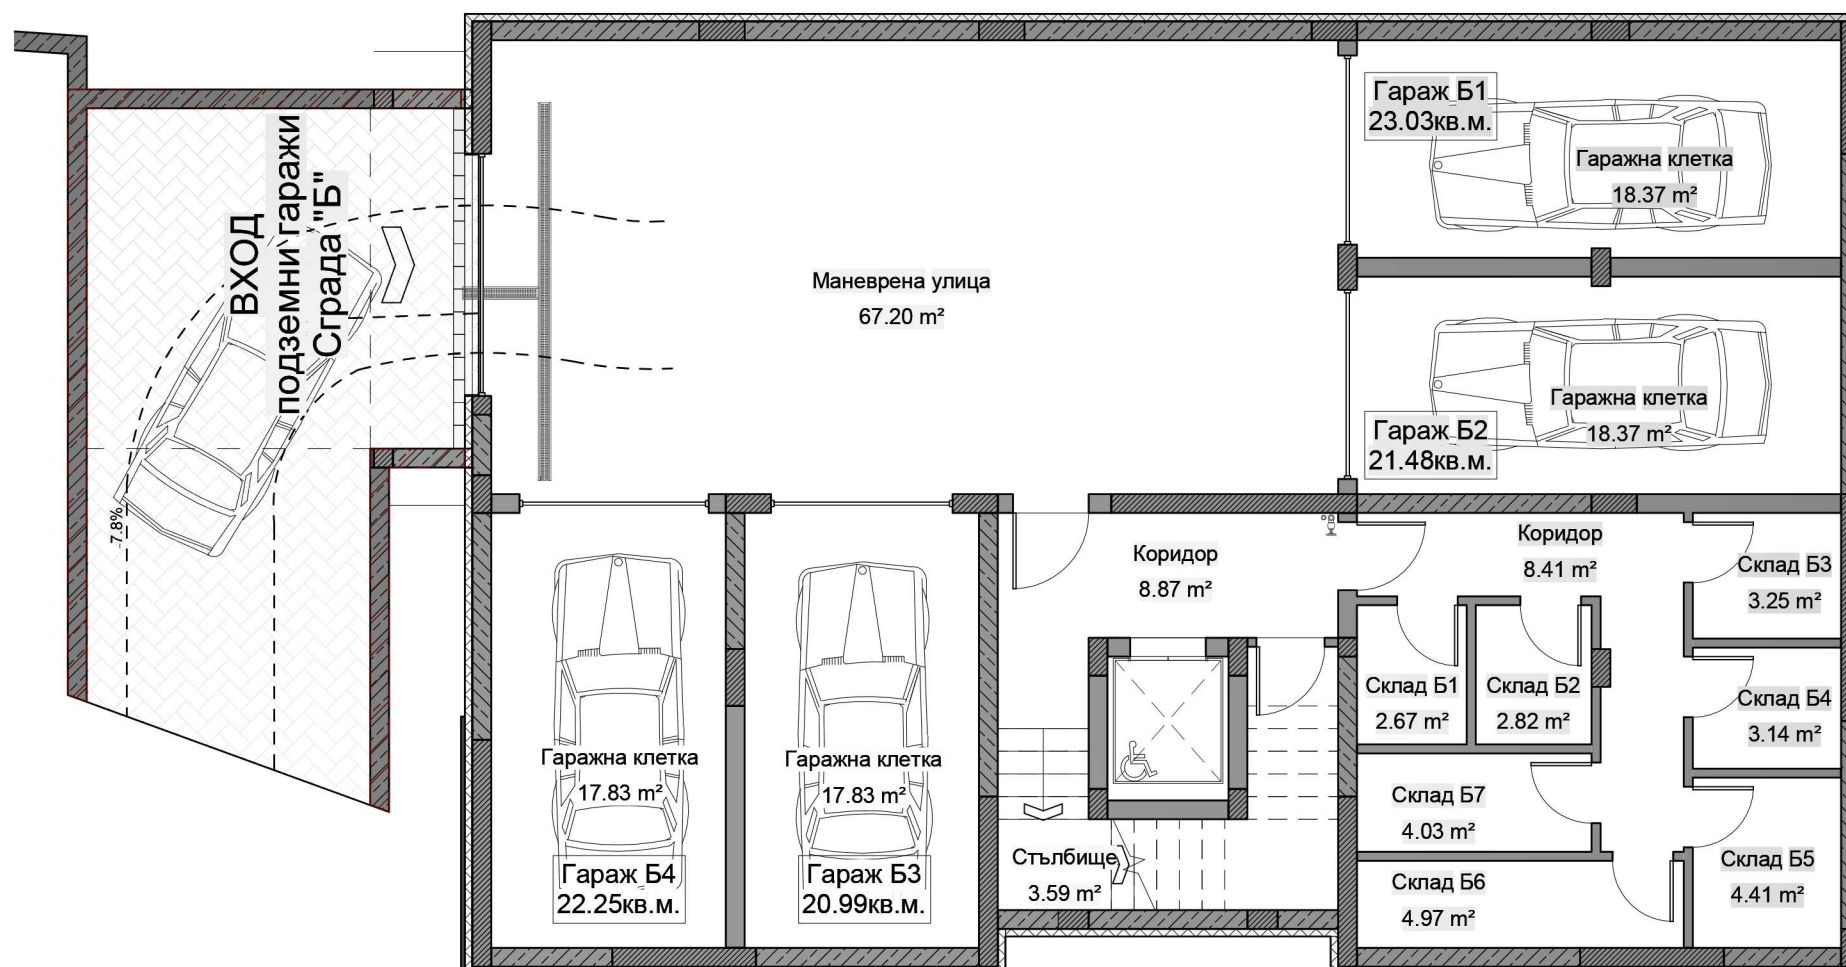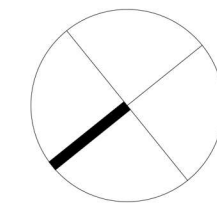

СГРАДА Б - РАЗПРЕДЕЛЕНИЕ НА СУТЕРЕН М 1:100

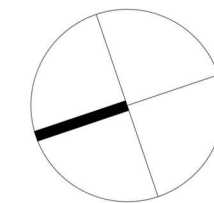

СГРАДА Б - РАЗПРЕДЕЛЕНИЕ НА ТРЕТИ ЕТАЖ М 1:100

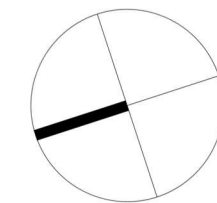

СГРАДА Б - РАЗПРЕДЕЛЕНИЕ НА ЧЕТВЪРТИ ЕТАЖ М 1:100