




СУТЕРЕН/ КОТА -3.27 ЗП = 932.87кв.м.

- ① ОБЩИ ЧАСТИ / ВХОД А - 23,01кв.м.
- ② ПАРКОМЯСТО 1 - 12,96кв.м.
- ③ ПАРКОМЯСТО 2 - 12,96кв.м.
- ④ ПАРКОМЯСТО 3 - 14,89кв.м.
- ⑤ ПАРКОМЯСТО 4 - 13,02кв.м.
- ⑥ ПАРКОМЯСТО 5 - 17,25кв.м.
- ⑦ ПАРКОМЯСТО 6 - 23,49кв.м.
- ⑧ ОБЩИ ЧАСТИ / ВХОД Б - 40,61кв.м.
- ⑨ ПАРКОМЯСТО 7 - 12,82кв.м.
- ⑩ ПАРКОМЯСТО 8 - 12,82кв.м.
- ⑪ ПАРКОМЯСТО 9 - 13,48кв.м.
- ⑫ ПАРКОМЯСТО 10 - 13,49кв.м.

- ⑬ ПАРКОМЯСТО 11- 17,48кв.м.
- ⑭ ПАРКОМЯСТО 12 - 14,98кв.м.
- ⑮ ПАРКОМЯСТО 13 - 13,13кв.м.
- ⑯ ПАРКОМЯСТО 14 - 21,79кв.м.
- ⑰ ПАРКОМЯСТО 15 - 22,49кв.м.
- ⑱ ПАРКОМЯСТО 16 - 18,92кв.м.
- ⑲ ПАРКОМЯСТО 17 - 18,92кв.м.
- ⑳ ПАРКОМЯСТО 18 - 12,50кв.м.
- ㉑ ПАРКОМЯСТО 19 - 12,50кв.м.
- ㉒ ПАРКОМЯСТО 20 - 12,50кв.м.
- ㉓ ПАРКОМЯСТО 21 - 38,47кв.м.
- ㉔ ПАРКОМЯСТО 22 - 19,52кв.м.
- ㉕ ПАРКОМЯСТО 23 - 13,91кв.м.

* Всички площи са без включени общи части.

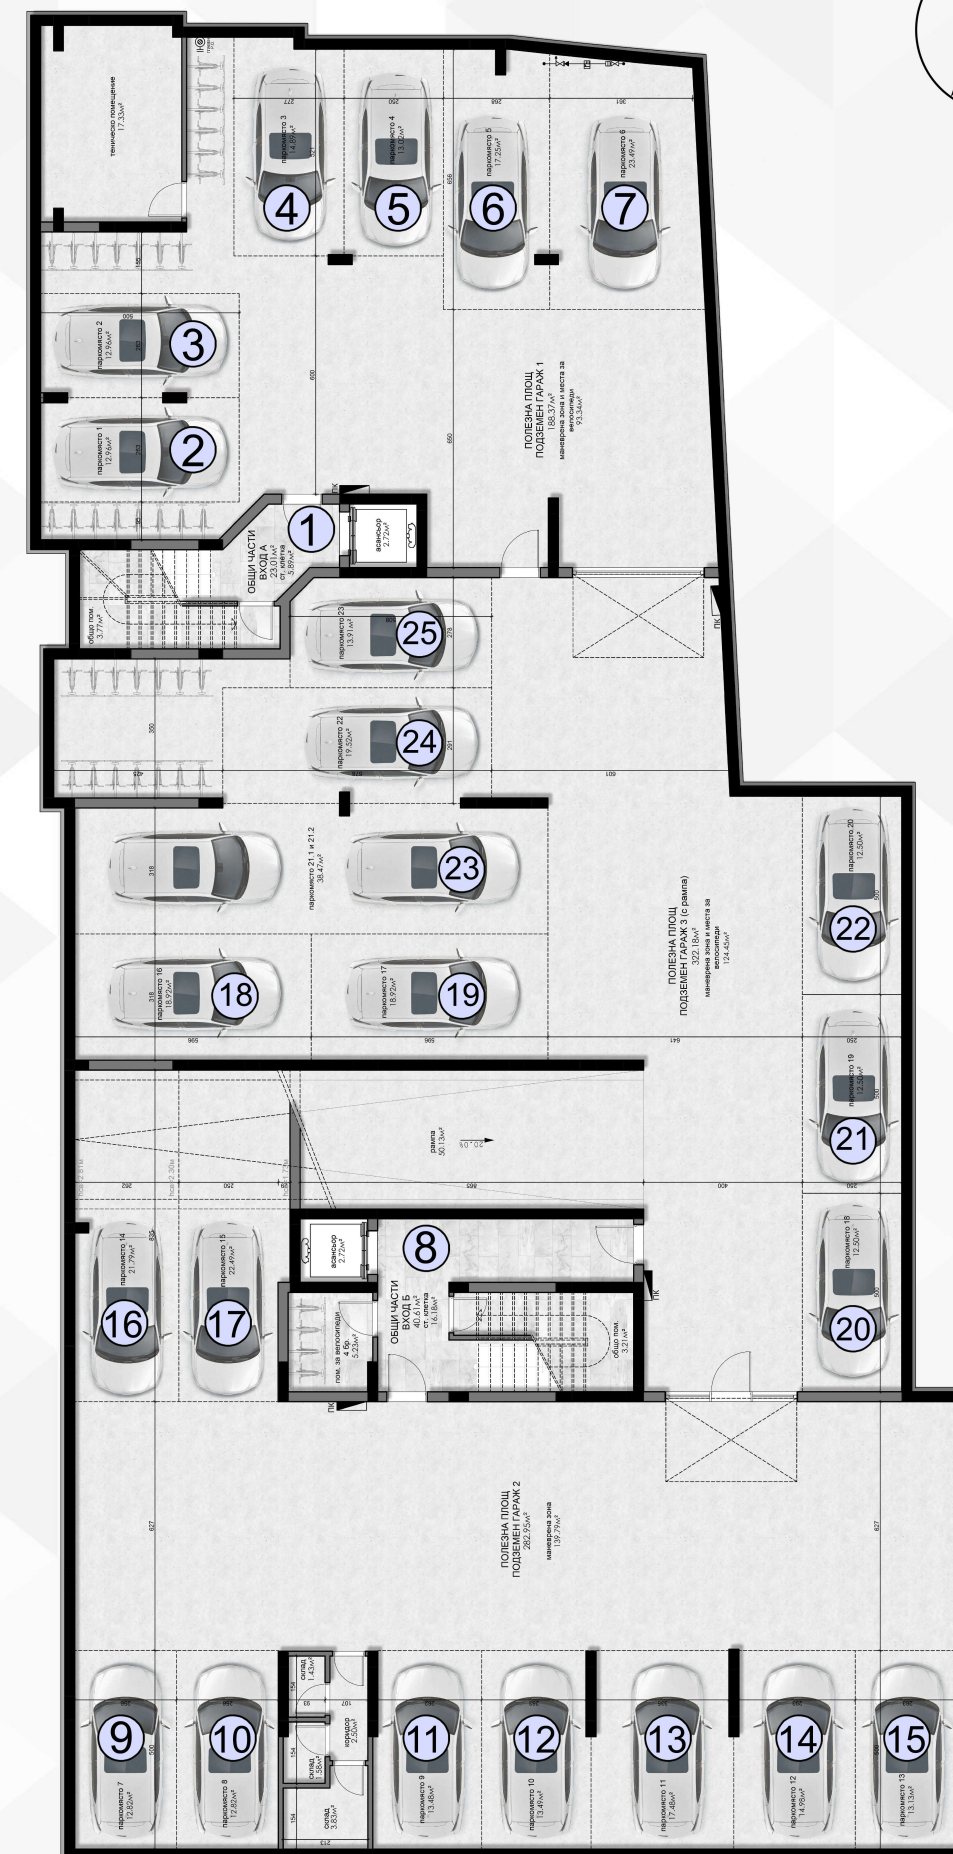




**ПАРТЕР / КОТА +2.89 ЗП =
631.72кв.м.**

- | | |
|--|------------------------------|
| ① ОБЩИ ЧАСТИ / ВХОД А - 42,99кв.м. | ⑫ ПАРКОМЯСТО 10 - 12,50кв.м. |
| ② МЕДИЦИНСКИ ЦЕНТЪР - 201,35кв.м. | ⑬ ПАРКОМЯСТО 11 - 13,76кв.м. |
| ③ ОБЩИ ЧАСТИ / ВХОД Б - 53,89кв.м. | ⑭ ПАРКОМЯСТО 12 - 12,92кв.м. |
| ④ АПАРТАМЕНТ Б101 - 111,94кв.м.
+ 30,37кв.м. тераса и 85,66кв.м. двор | ⑮ ПАРКОМЯСТО 13 - 13,20кв.м. |
| ⑤ ГАРАЖ 2 - ЗП 32,58кв.м. | ⑯ ПАРКОМЯСТО 14 - 12,38кв.м. |
| ⑥ ГАРАЖ 3 - ЗП = 20,80кв.м. | |
| ⑦ ГАРАЖ 4 - 22,23кв.м. | |
| ⑧ ГАРАЖ 6 - 20,89кв.м. | |
| ⑨ ГАРАЖ 7 - 23,75кв.м. | |
| ⑩ ПАРКОМЯСТО 8 - 13,32кв.м. | |
| ⑪ ПАРКОМЯСТО 9 - 12,50кв.м. | |

* Всички площи са без включени общи части.


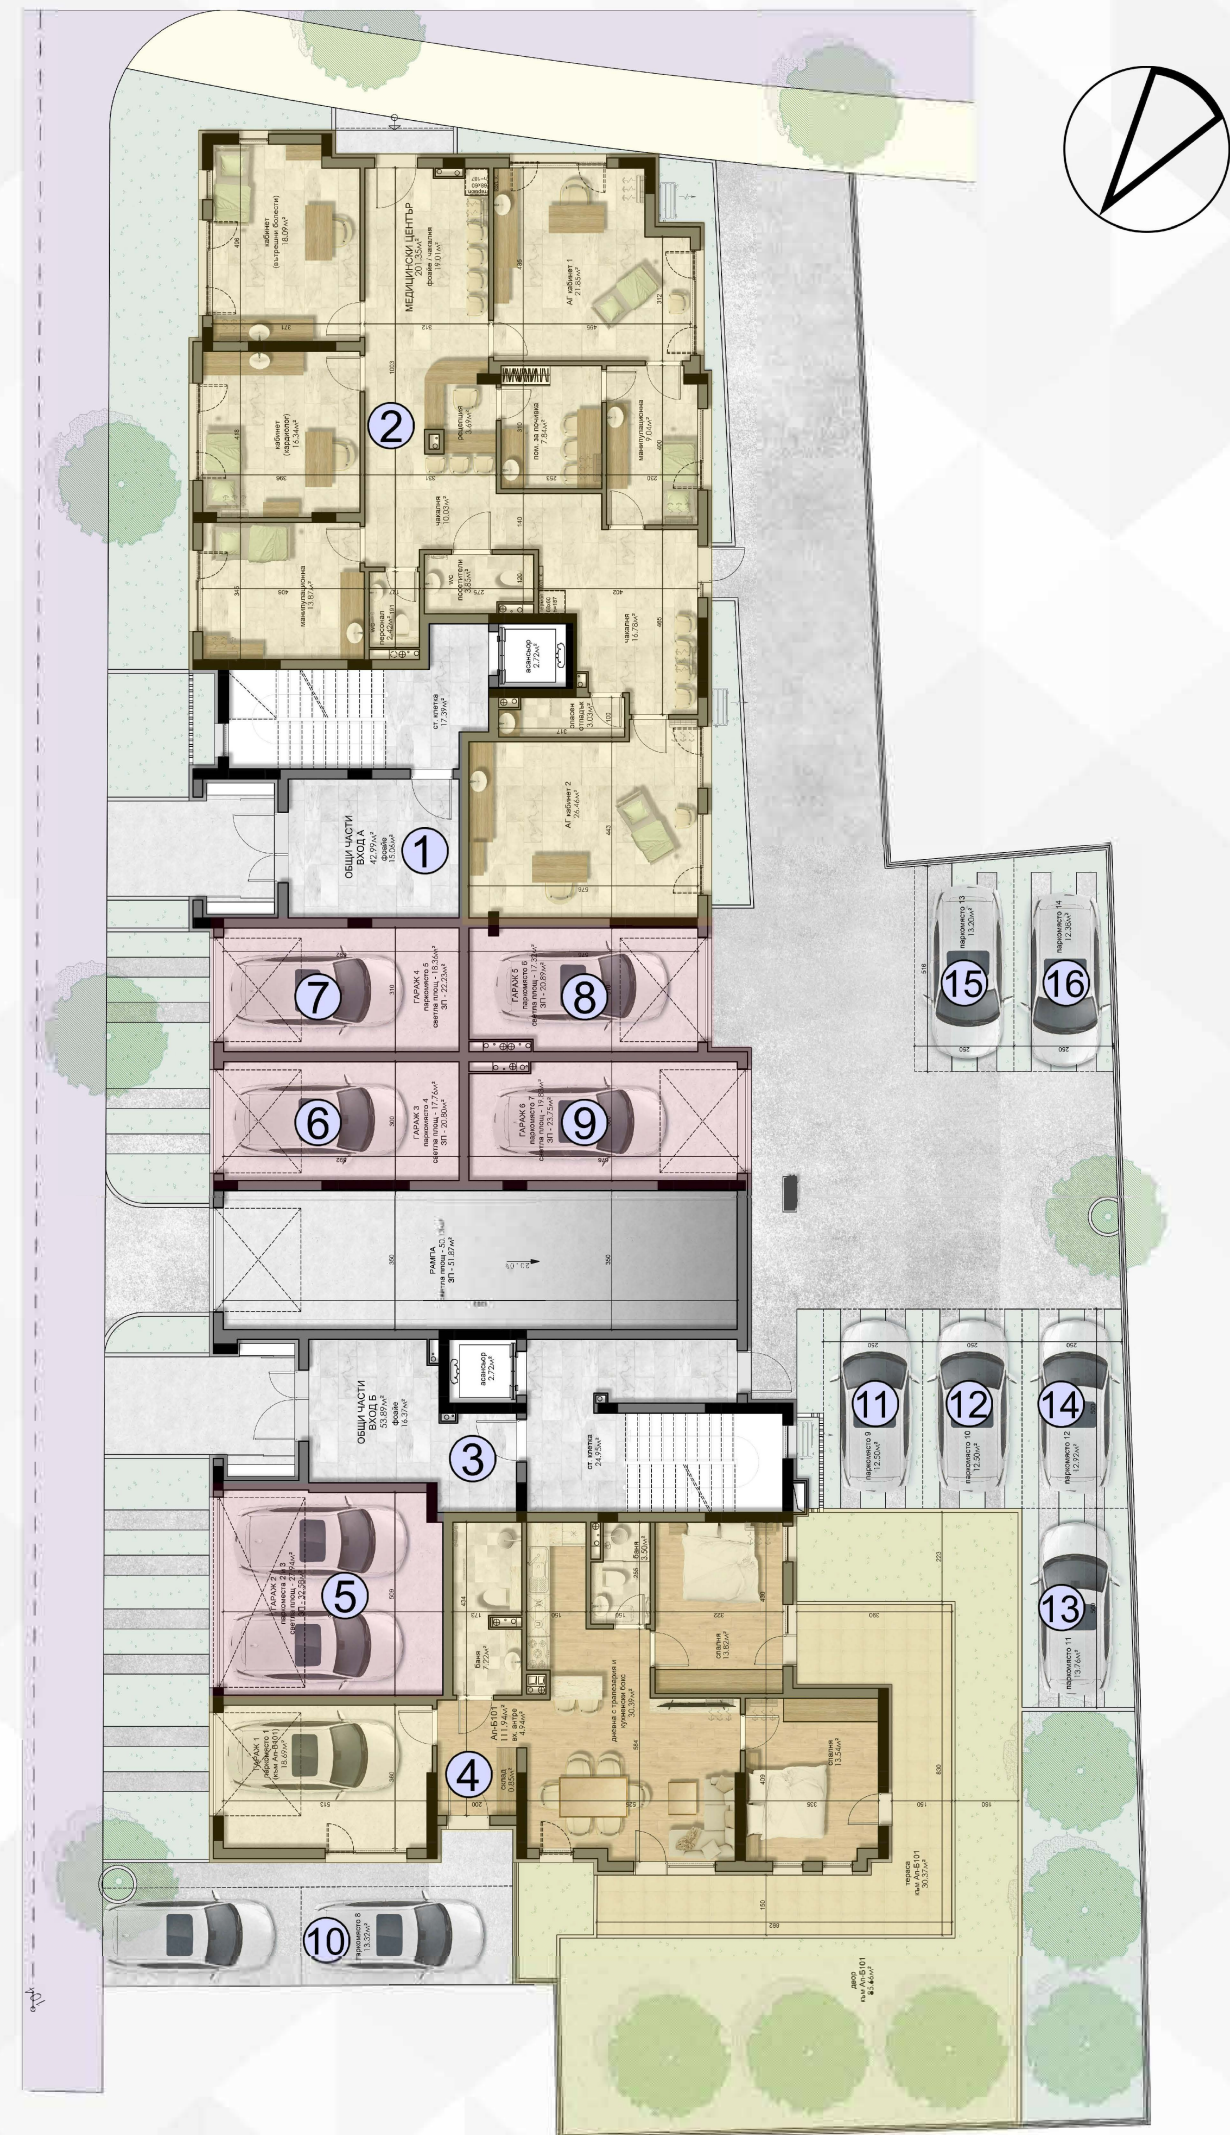




ВТОРИ ЕТАЖ / КОТА +2.89 ЗП = 631.72кв.м.

- ① ОБЩИ ЧАСТИ / ВХОД А - 29,24кв.м.
- ② АПАРТАМЕНТ А201 - 82,03кв.м.
- ③ АПАРТАМЕНТ А202 - 84,15кв.м.
- ④ АПАРТАМЕНТ А203 - 113,31кв.м.
- ⑤ ОБЩИ ЧАСТИ / ВХОД Б - 26,64кв.м.
- ⑥ АПАРТАМЕНТ Б201 - 73,84кв.м.
- ⑦ АПАРТАМЕНТ Б202 - 102,06кв.м.
- ⑧ АПАРТАМЕНТ Б203 - 120,46кв.м.

* Всички площи са без включени общи части.

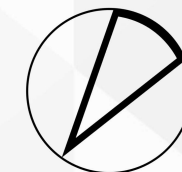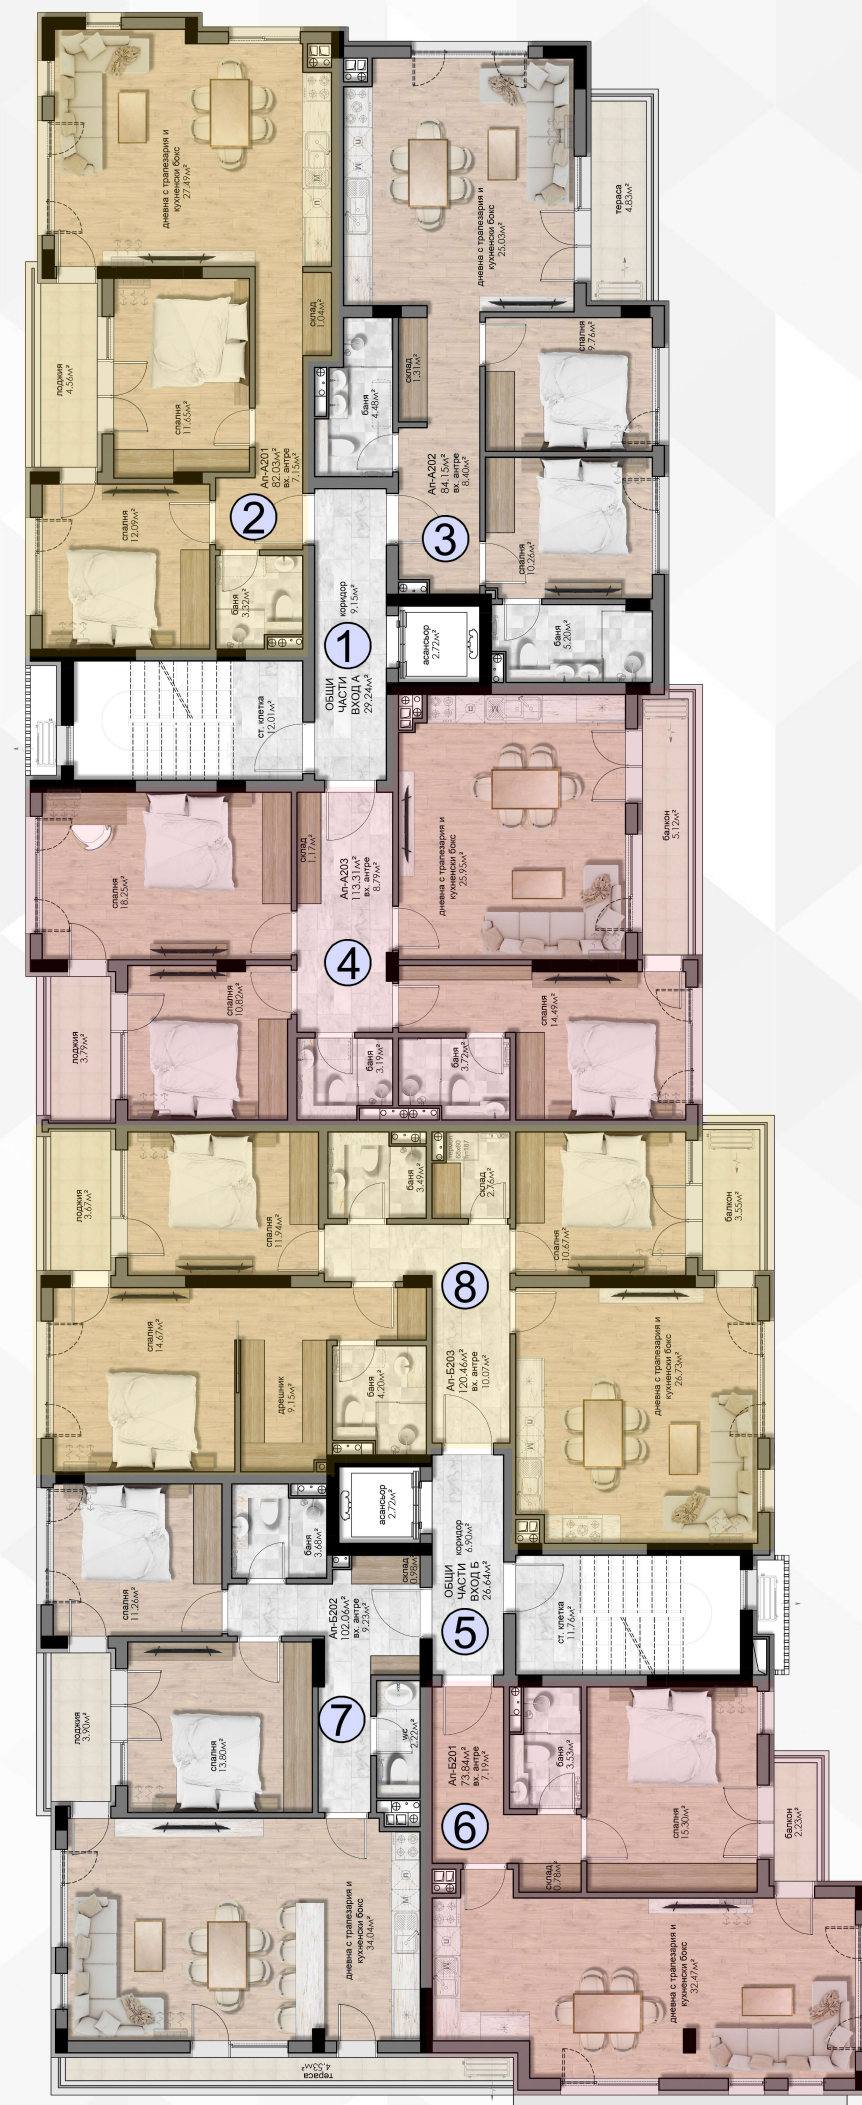




ТРЕТИ И ЧЕТВЪРТИ ЕТАЖ
КОТА +5.78 и +8.67
ЗП = 2х627.41кв.м. = 1254.82кв.м.

- ① ОБЩИ ЧАСТИ / ВХОД А - 29,24кв.м.
- ② АПАРТАМЕНТ А301 и А401 - 82,03кв.м.
- ③ АПАРТАМЕНТ А302 и А402 - 84,15кв.м.
- ④ АПАРТАМЕНТ А303 и А403 - 113,31кв.м.
- ⑤ ОБЩИ ЧАСТИ / ВХОД Б - 26,64кв.м.
- ⑥ АПАРТАМЕНТ Б301 и Б401 - 73,84кв.м.
- ⑦ АПАРТАМЕНТ Б302 и Б402 - 97,68кв.м.
- ⑧ АПАРТАМЕНТ Б303 и Б403 - 120,46кв.м.

* Всички площи са без включени общи части.

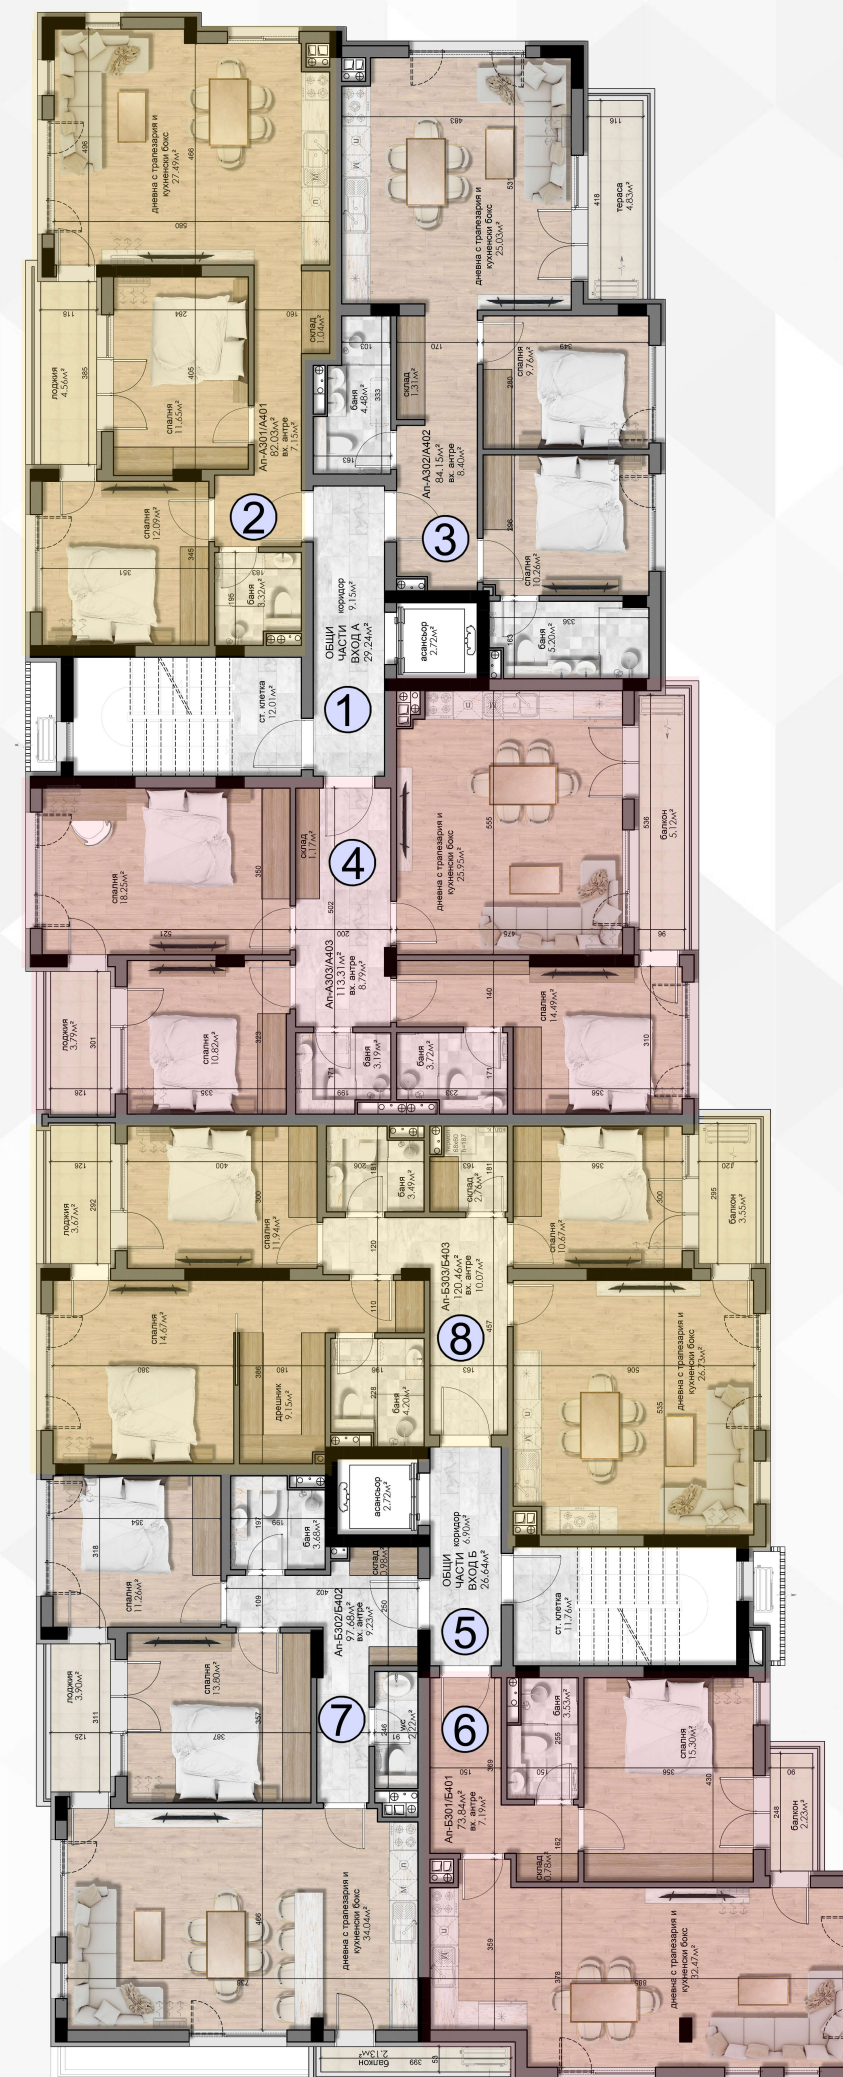




ПЕТИ ЕТАЖ / КОТА +11.56

ЗП = 567.73кв.м.

- ① ОБЩИ ЧАСТИ / ВХОД А - 29,23кв.м.
- ② АПАРТАМЕНТ А501 - 66,07кв.м.
- ③ АПАРТАМЕНТ А502 - 78,21кв.м.
- ④ АПАРТАМЕНТ А503 - 101,88кв.м.
- ⑤ ОБЩИ ЧАСТИ / ВХОД Б - 29,21кв.м.
- ⑥ АПАРТАМЕНТ Б501 - 68,73кв.м.
- ⑦ АПАРТАМЕНТ Б502 - 83,82кв.м.
- ⑧ АПАРТАМЕНТ Б503 - 51,90кв.м.
- ⑨ АПАРТАМЕНТ Б504 - 58,68кв.м.

* Всички площи са без включени общи части.


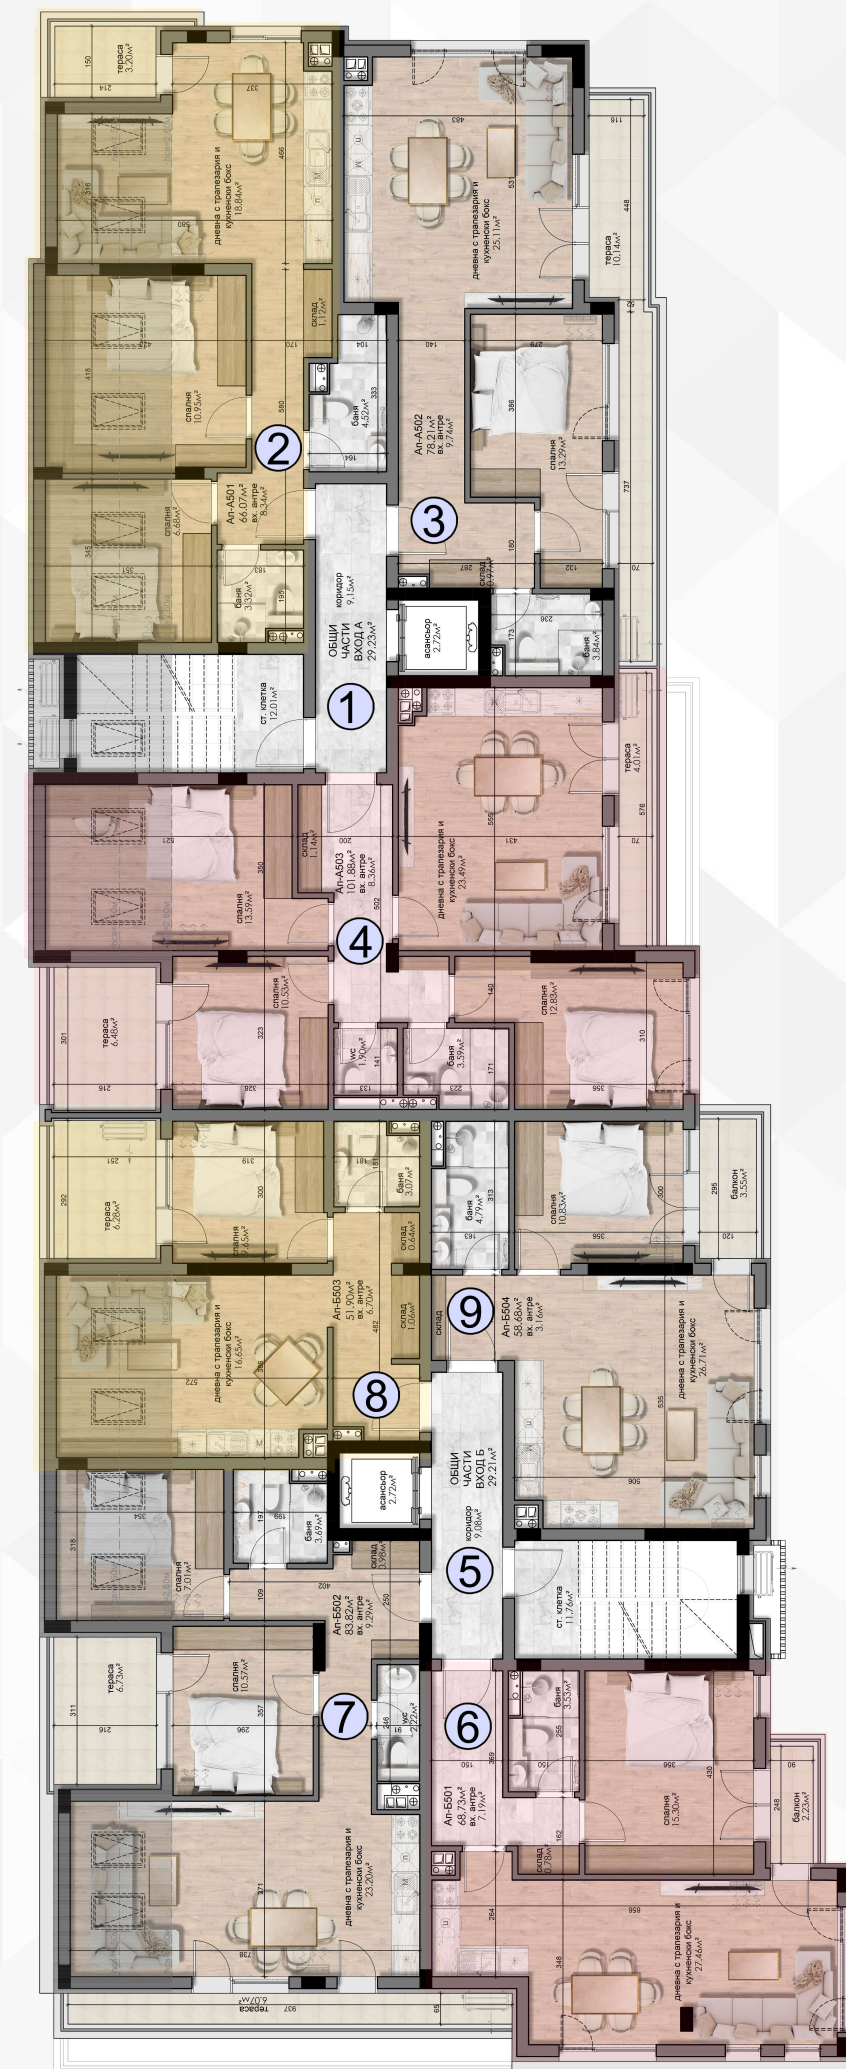




ШЕСТИ ЕТАЖ / КОТА +14.35 ЗП = 360.71кв.м.

- ① ОБЩИ ЧАСТИ / ВХОД Б - 27,56кв.м.
- ② АПАРТАМЕНТ Б601 - 113,09кв.м.
- ③ АПАРТАМЕНТ Б602 - 161,36кв.м.
- ④ АПАРТАМЕНТ Б603 - 58,68кв.м.

* Всички площи са без включени общи части.

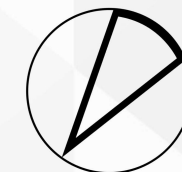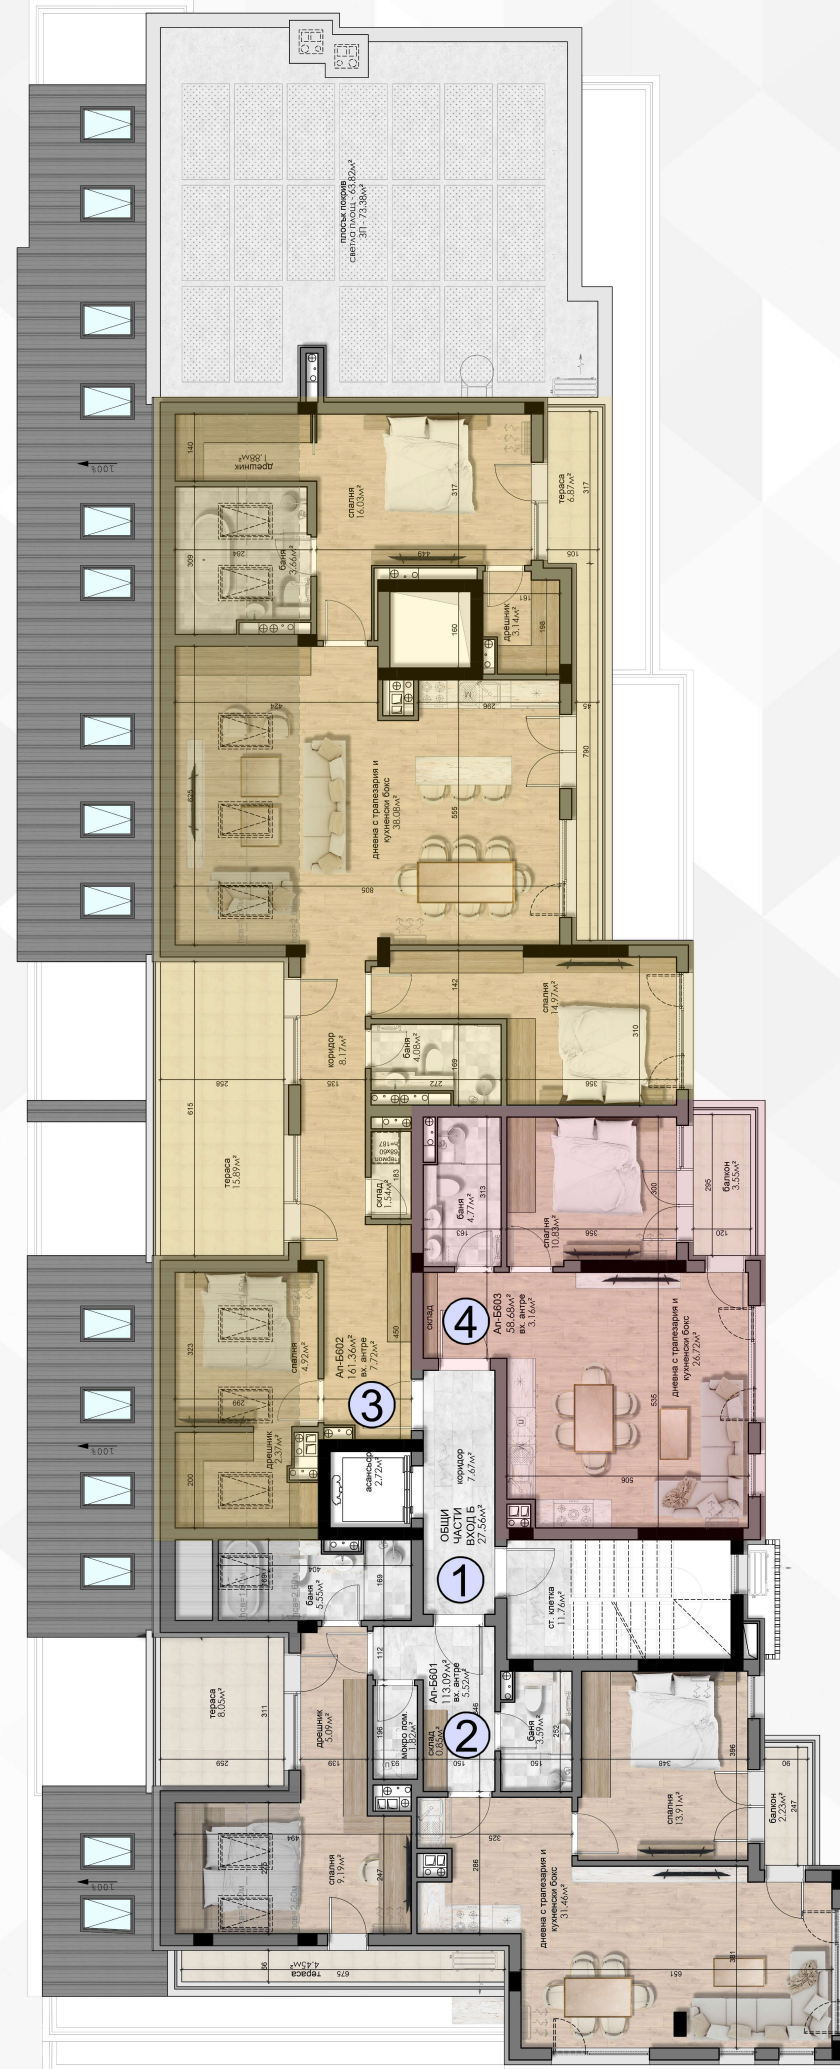



СЕДМИ ЕТАЖ / КОТА +2.89
ЗП = 631.72кв.м.

- ① ОБЩИ ЧАСТИ / ВХОД Б - 19,63кв.м.
- ② АПАРТАМЕНТ Б701 - 186,04кв.м.

* Всички площи са без включени общи части.

