


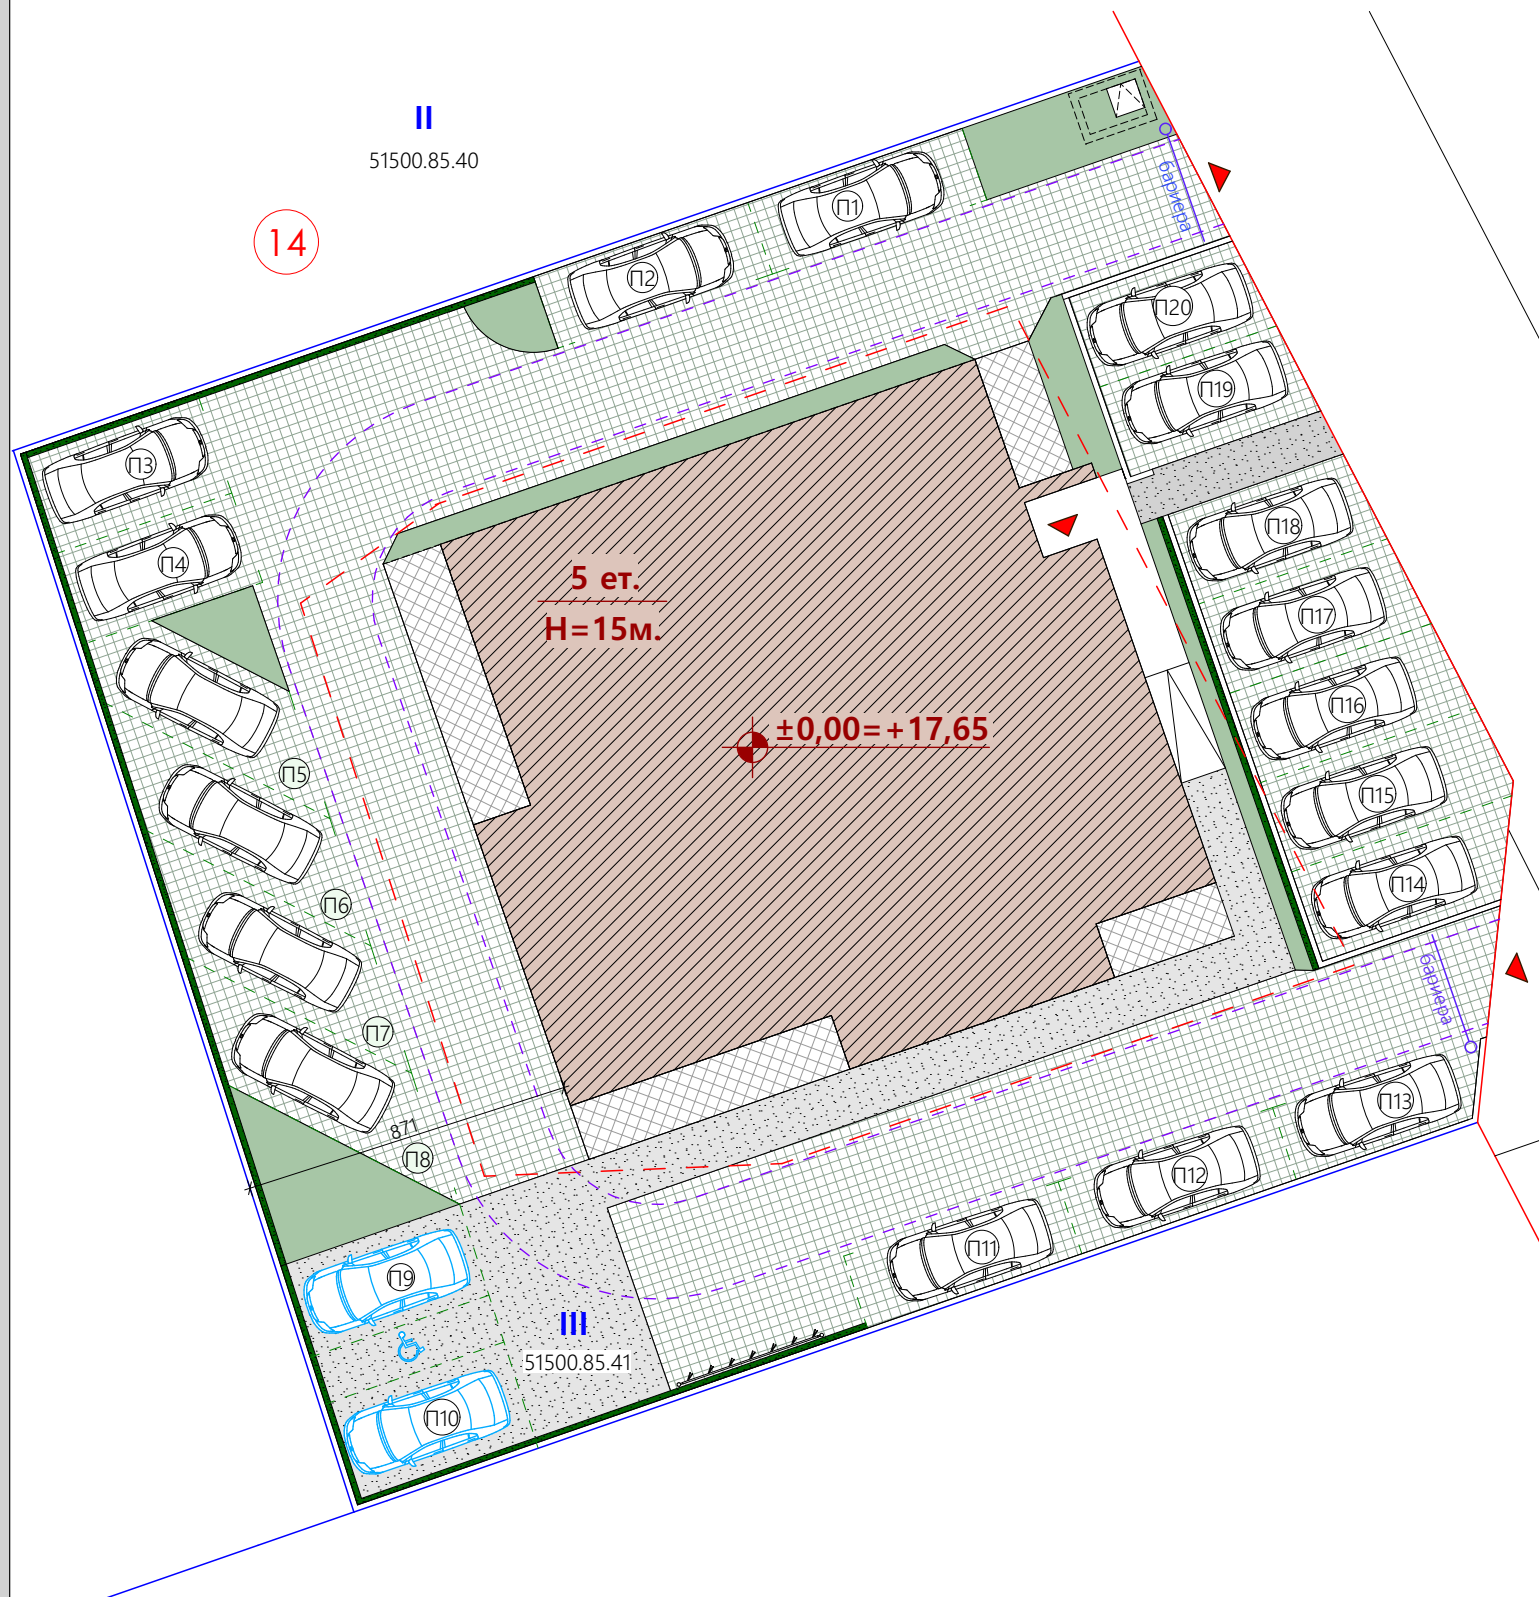


Технически показатели		Постигнати показатели		Допустими показатели
Площ на имота	981 кв.м.	П застр.	26,9 %	max 30 %
ЗП проектно застрояване	263,6 кв.м.	К инт.	1,49	max 1,5
РЗП проектно застрояване	1470,9 кв.м.	П озел.	50,3 %	min 50 %
Озеленяване	494 кв.м.			

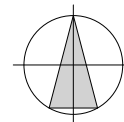


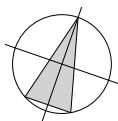

РАЗПРЕДЕЛЕНИЕ НА КОТА -2,80
(СУТЕРЕН)

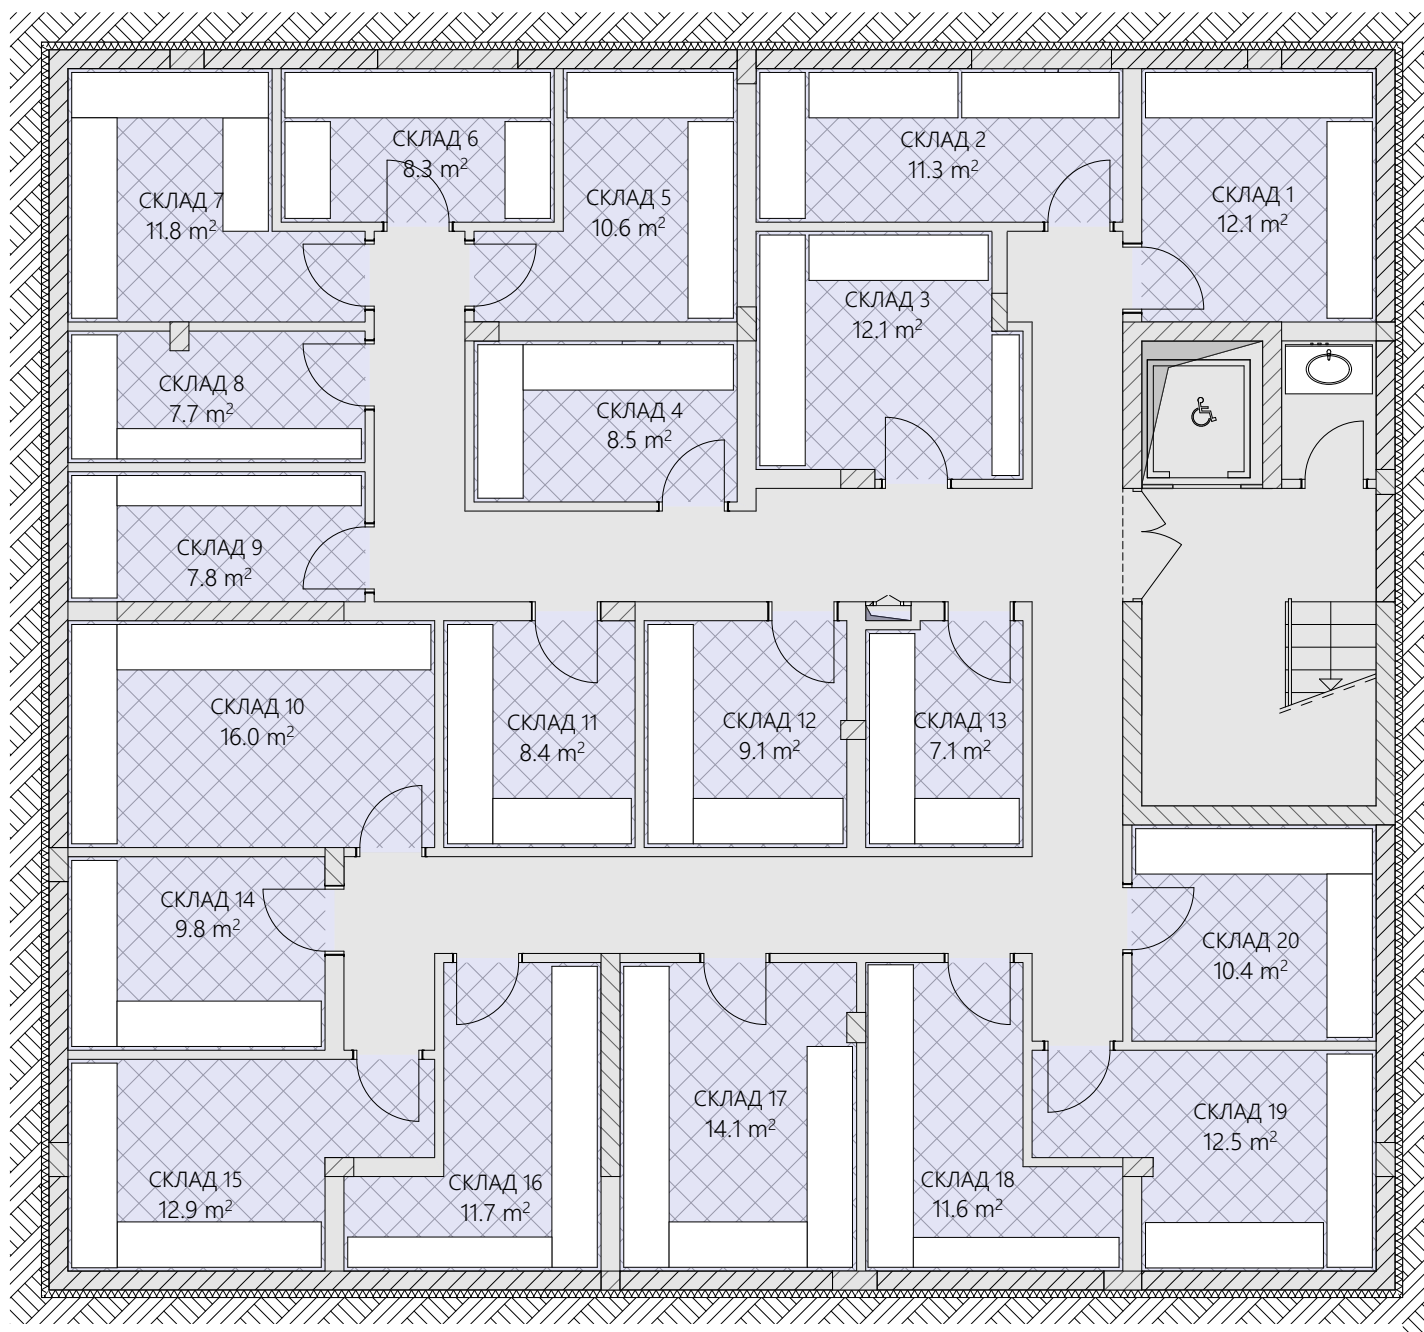


№ склад	площ (без общи части)	общи части	площ (с общи части)	№ склад	площ (без общи части)	общи части	площ (с общи части)
склад 1	12,10 кв.м.	1,86 кв.м.	13,96 кв.м.	склад 11	8,40 кв.м.	1,29 кв.м.	9,69 кв.м.
склад 2	11,30 кв.м.	1,74 кв.м.	13,04 кв.м.	склад 12	9,10 кв.м.	1,40 кв.м.	10,50 кв.м.
склад 3	12,10 кв.м.	1,86 кв.м.	13,96 кв.м.	склад 13	7,10 кв.м.	1,09 кв.м.	8,19 кв.м.
склад 4	8,50 кв.м.	1,31 кв.м.	9,81 кв.м.	склад 14	9,80 кв.м.	1,51 кв.м.	11,31 кв.м.
склад 5	10,60 кв.м.	1,63 кв.м.	12,23 кв.м.	склад 15	12,90 кв.м.	1,99 кв.м.	14,89 кв.м.
склад 6	8,30 кв.м.	1,28 кв.м.	9,58 кв.м.	склад 16	11,70 кв.м.	1,80 кв.м.	13,50 кв.м.
склад 7	11,80 кв.м.	1,82 кв.м.	13,62 кв.м.	склад 17	14,10 кв.м.	2,17 кв.м.	16,27 кв.м.
склад 8	7,70 кв.м.	1,19 кв.м.	8,89 кв.м.	склад 18	11,60 кв.м.	1,79 кв.м.	13,39 кв.м.
склад 9	7,80 кв.м.	1,20 кв.м.	9,00 кв.м.	склад 19	12,50 кв.м.	1,92 кв.м.	14,42 кв.м.
склад 10	16,00 кв.м.	2,46 кв.м.	18,46 кв.м.	склад 20	10,40 кв.м.	1,60 кв.м.	12,00 кв.м.

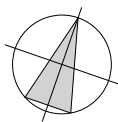


РАЗПРЕДЕЛЕНИЕ НА КОТА ±0,00
(ПЪРВИ ЕТАЖ)




№ жилище	площ (без общи части)	общи части	площ (с общи части)	брой спални
АП. 101	42,80 кв.м.	6,07 кв.м.	48,87 кв.м.	1
АП. 102	70,60 кв.м.	10,32 кв.м.	80,92 кв.м.	2
АП. 103	72,20 кв.м.	10,98 кв.м.	83,18 кв.м.	2
АП. 104	74,00 кв.м.	11,36 кв.м.	85,36 кв.м.	2

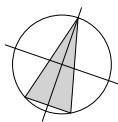


РАЗПРЕДЕЛЕНИЕ НА КОТА +2,90
(ВТОРИ ЕТАЖ)

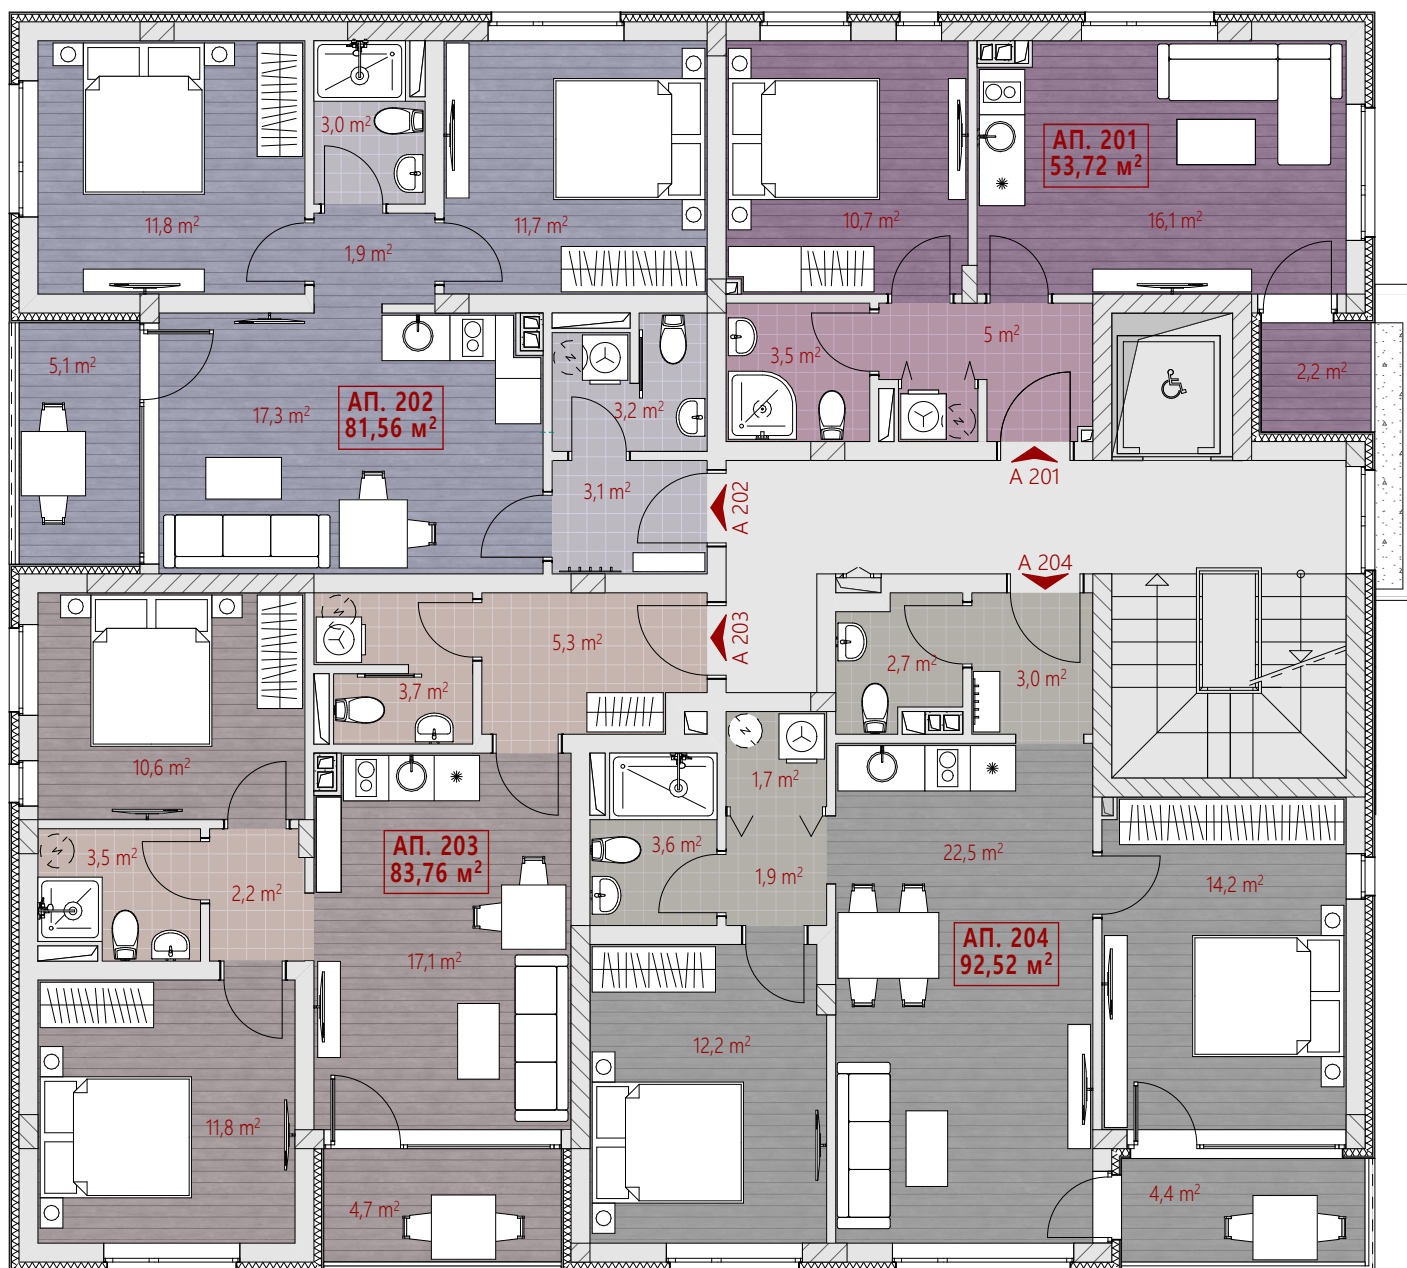


№ жилище	площ (без общи части)	общи части	площ (с общи части)	брой спални
АП. 201	46,50 кв.м.	7,22 кв.м.	53,72 кв.м.	1
АП. 202	70,20 кв.м.	11,36 кв.м.	81,56 кв.м.	2
АП. 203	71,80 кв.м.	11,96 кв.м.	83,76 кв.м.	2
АП. 204	79,20 кв.м.	13,32 кв.м.	92,52 кв.м.	2

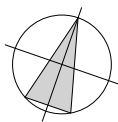


РАЗПРЕДЕЛЕНИЕ НА КОТА +5,80
(ТРЕТИ ЕТАЖ)

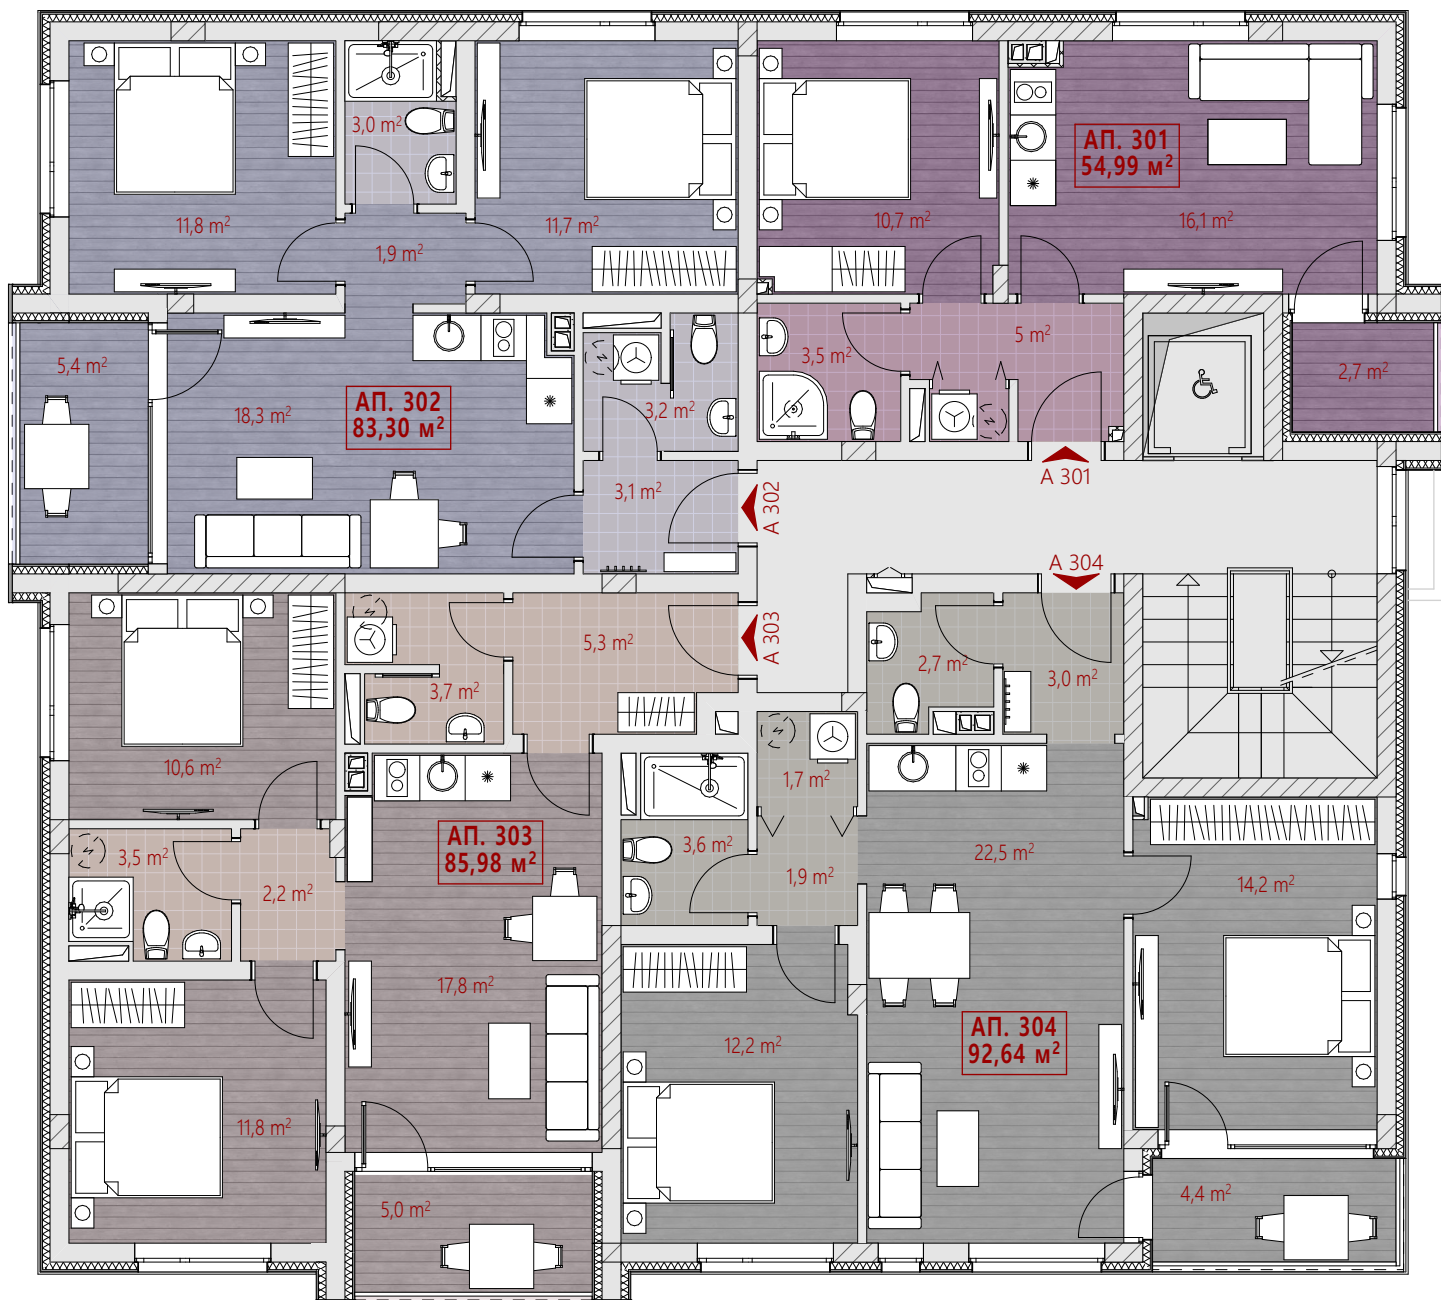


№ жилище	площ (без общи части)	общи части	площ (с общи части)	брой спални
АП. 301	47,60 кв.м.	7,39 кв.м.	54,99 кв.м.	1
АП. 302	71,70 кв.м.	11,60 кв.м.	83,30 кв.м.	2
АП. 303	73,70 кв.м.	12,28 кв.м.	85,98 кв.м.	2
АП. 304	79,30 кв.м.	13,34 кв.м.	92,64 кв.м.	2

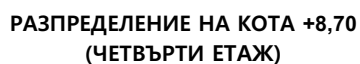

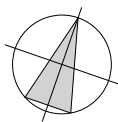

РАЗПРЕДЕЛЕНИЕ НА КОТА +11,60
(ПЕТИ ЕТАЖ)

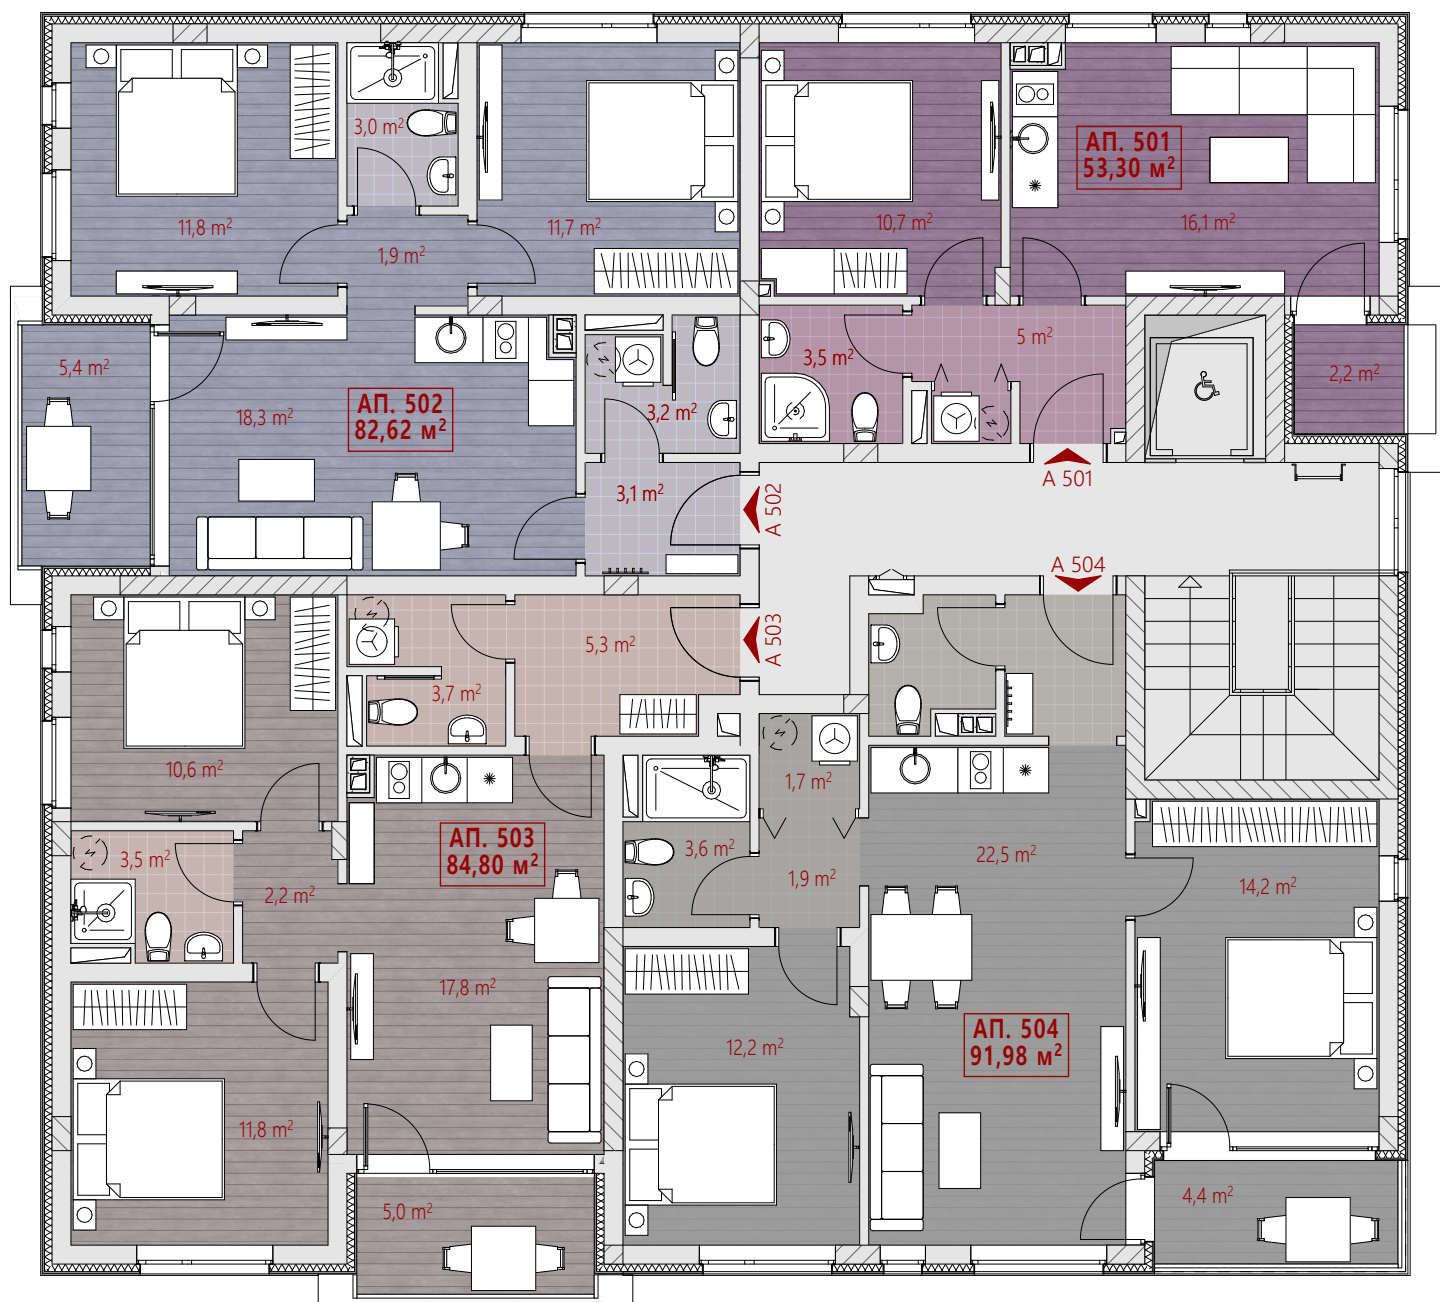

№ жилище	площ (без общи части)	общи части	площ (с общи части)	брой спални
АП. 501	46,50 кв.м.	6,80 кв.м.	53,30 кв.м.	1
АП. 502	71,70 кв.м.	10,92 кв.м.	82,62 кв.м.	2
АП. 503	73,30 кв.м.	11,50 кв.м.	84,80 кв.м.	2
АП. 504	79,40 кв.м.	12,58 кв.м.	91,98 кв.м.	2