

LEYENDA DE USOS

- | | |
|--------------------------------------|------------------------------|
| 01 ACCESO PRINCIPAL USUARIOS | 14 SOLARIUM ESTE |
| 02 ZONA VERDE | 15 PETANCA |
| 03 PARKING EN SUPERFICIE | 16 PISCINA INFANTIL |
| 04 ACCESO RODADO PARKING SUBTERRANEO | 17 ACCESO RODADO EMERGENCIAS |
| 05 GIMNASIO | 18 CLUB SOCIAL |
| 06 FUENTE | 19 CAMAS BALINESAS |
| 07 PISCINA ADULTOS-NIÑOS OESTE | 20 CASA DEL ÁRBOL |
| 08 SOLARIUM OESTE | 21 VESTUARIOS - ASEOS |
| 09 JUEGOS INFANTIL | 22 APARCAMINETO BICICLETAS |
| 10 JUEGOS BIOMECÁNICOS | 23 RECEPCION |
| 11 PISCINA CLIMATIZADA - JACUZZI | 24 BUZONES |
| 12 ZONA DE LECTURA | 25 SAUNA |
| 13 PISCINA ESTE | 26 BOLOS |




e: 1/300
0 5 10 15 20 25m


f a s e 2

bloque 2 23 apartamentos, áticos, garajes, trasteros, zonas verdes, comunes, 2 piscinas, jacuzzi

Plano sujeto a posibles modificaciones o exigencias de índole técnico o jurídica. Las superficies son aproximadas. Plans subject to possible modifications for technical or legal reasons. The measurements shown are approximate

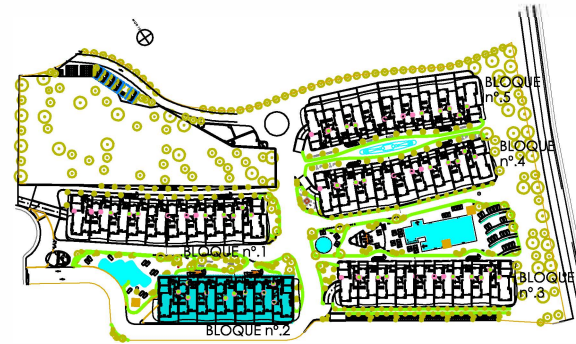

bloque 2 ordenacion general

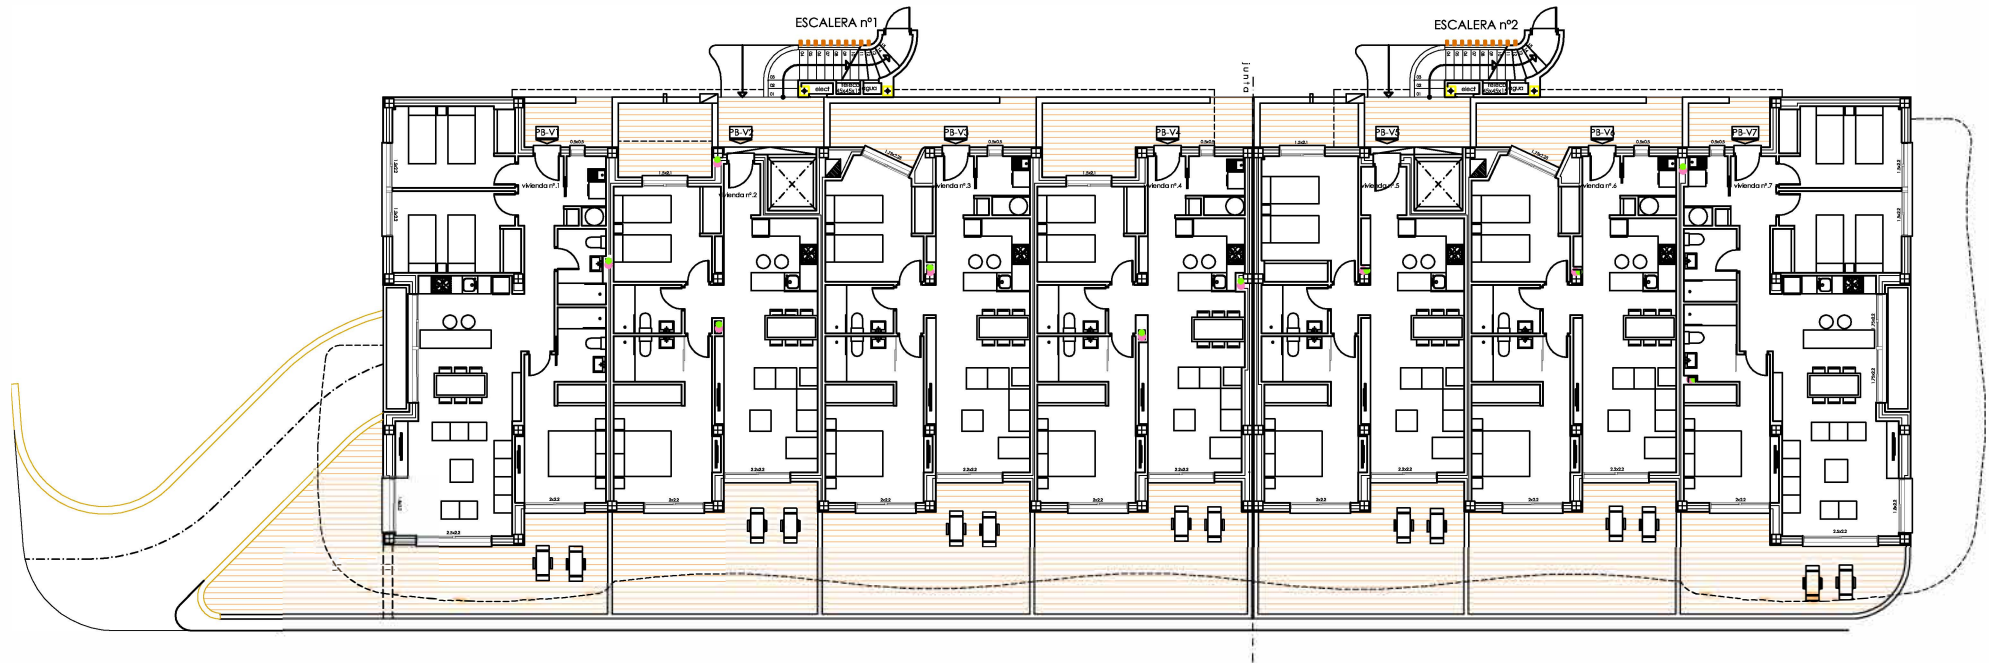


f a s e 2

bloque 2 23 apartamentos, áticos, garajes, trasteros, zonas verdes, comunes, 2 piscinas, jacuzzi


BLOQUE 2 ESCALERA 1-2 PLANTA BAJA

e: 1/250
0 1 2 3 4 5m

Plano sujeto a posibles modificaciones o exigencias de índole técnico o jurídica. Las superficies son aproximadas. Plans subject to possible modifications for technical or legal reasons. The measurements shown are approximate

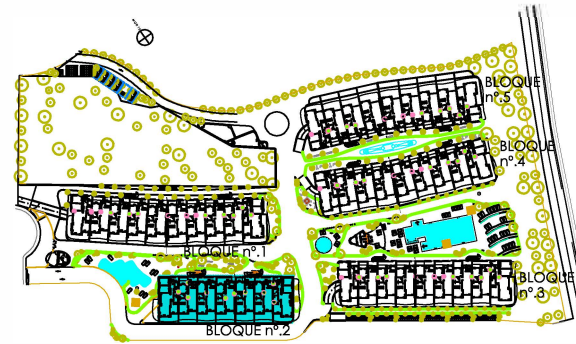

bloque 2 ordenacion general

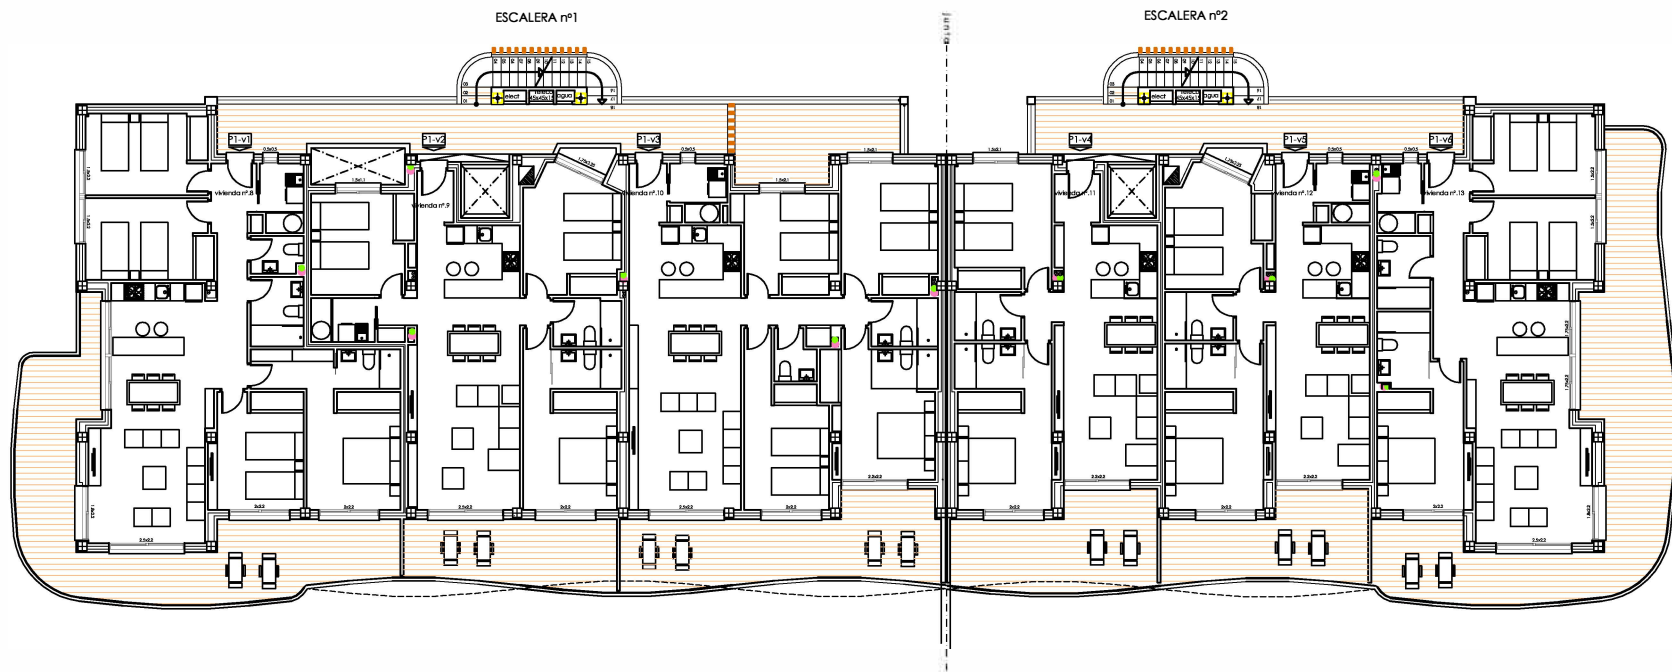


f a s e 2

bloque 2 23 apartamentos, áticos, garajes, trasteros, zonas verdes, comunes, 2 piscinas, jacuzzi


BLOQUE 2 ESCALERA 1-2 PLANTA PRIMERA

e: 1/250
0 1 2 3 4 5m

Plano sujeto a posibles modificaciones o exigencias de índole técnico o jurídica. Las superficies son aproximadas. Plans subject to possible modifications for technical or legal reasons. The measurements shown are approximate

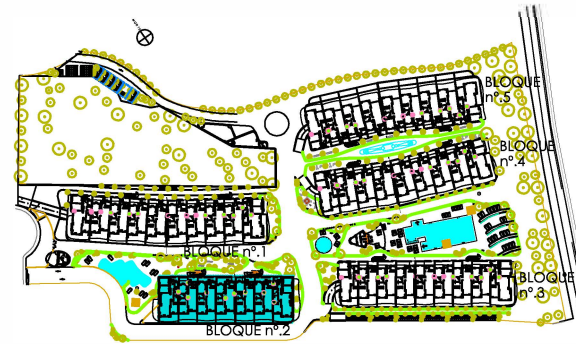

bloque 2 ordenacion general

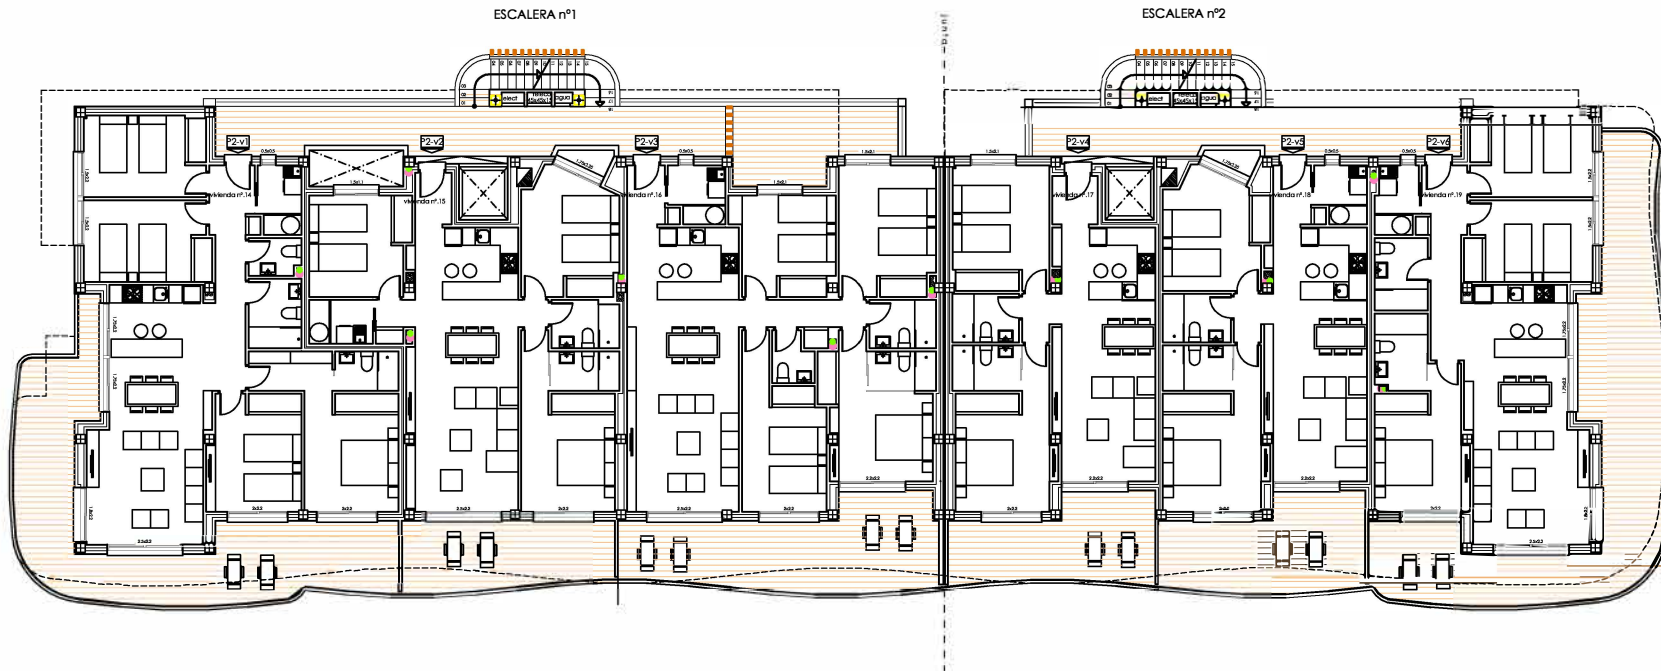


f a s e 2

bloque 2 23 apartamentos, áticos, garajes, trasteros, zonas verdes, comunes, 2 piscinas, jacuzzi





BLOQUE 2 ESCALERA 1-2 PLANTA SEGUNDA

e: 1/250
0 1 2 3 4 5m

Plano sujeto a posibles modificaciones o exigencias de índole técnico o jurídica. Las superficies son aproximadas. Plans subject to possible modifications for technical or legal reasons. The measurements shown are approximate

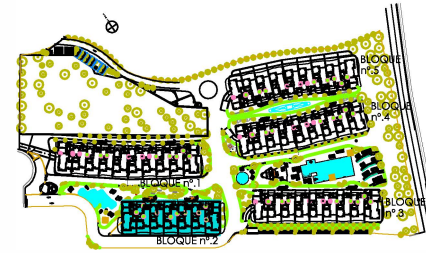

bloque 2 ordenacion general

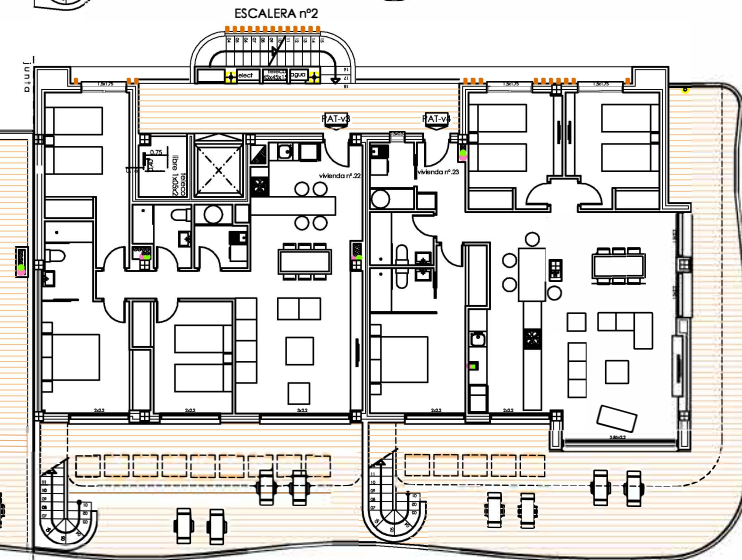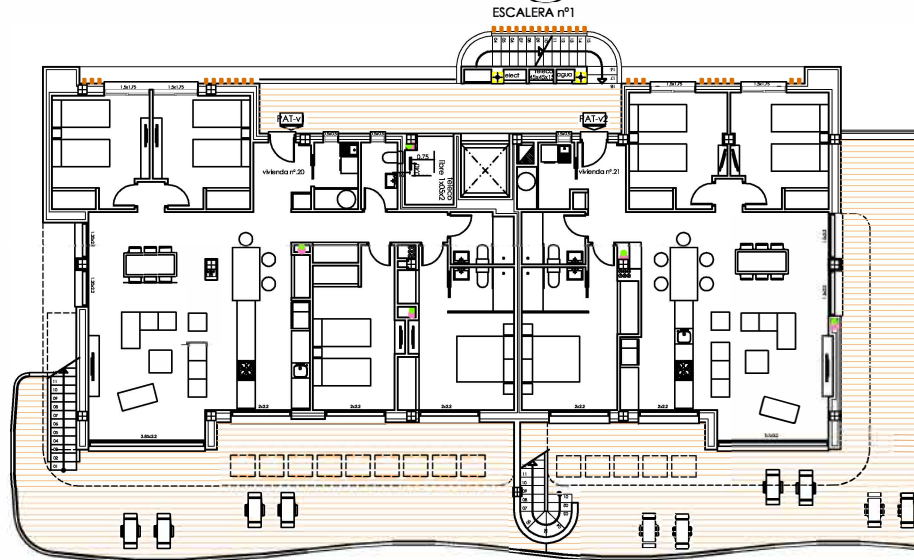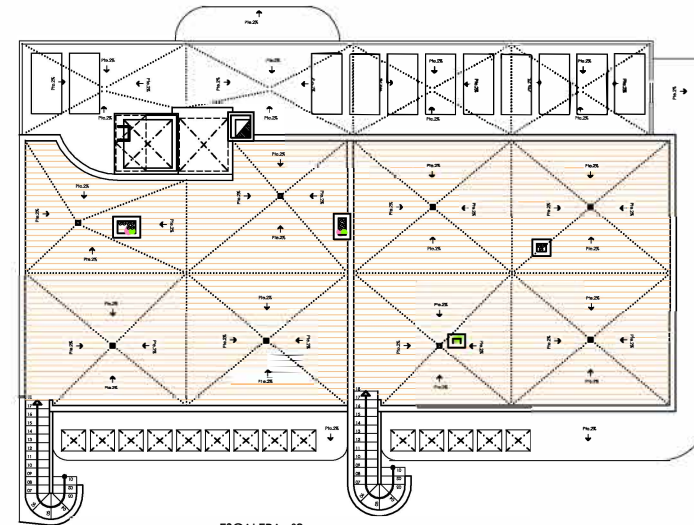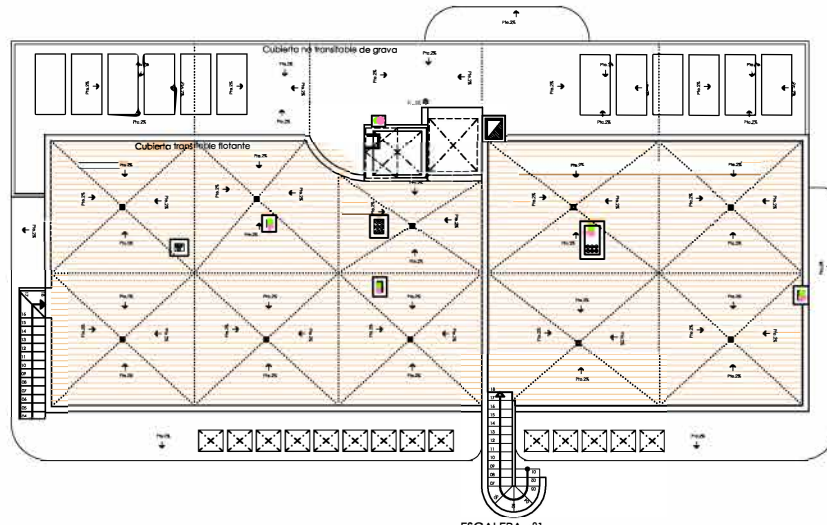


fase 2


bloque 2 23 apartamentos, áticos, garajes, trasteros, zonas verdes, comunes, 2 piscinas, jacuzzi

BLOQUE 2 ESCALERA 1-2 PLANTA ATICO

e: 1/250
0 1 2 3 4 5m

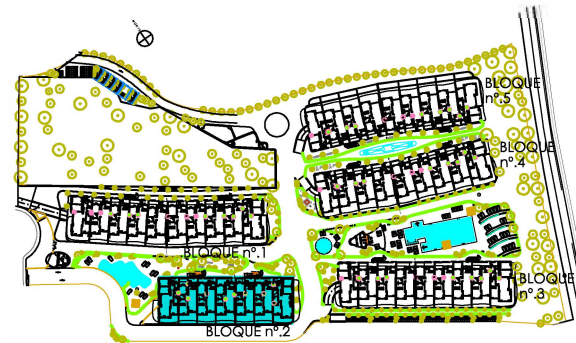

bloque 2 ordenacion general

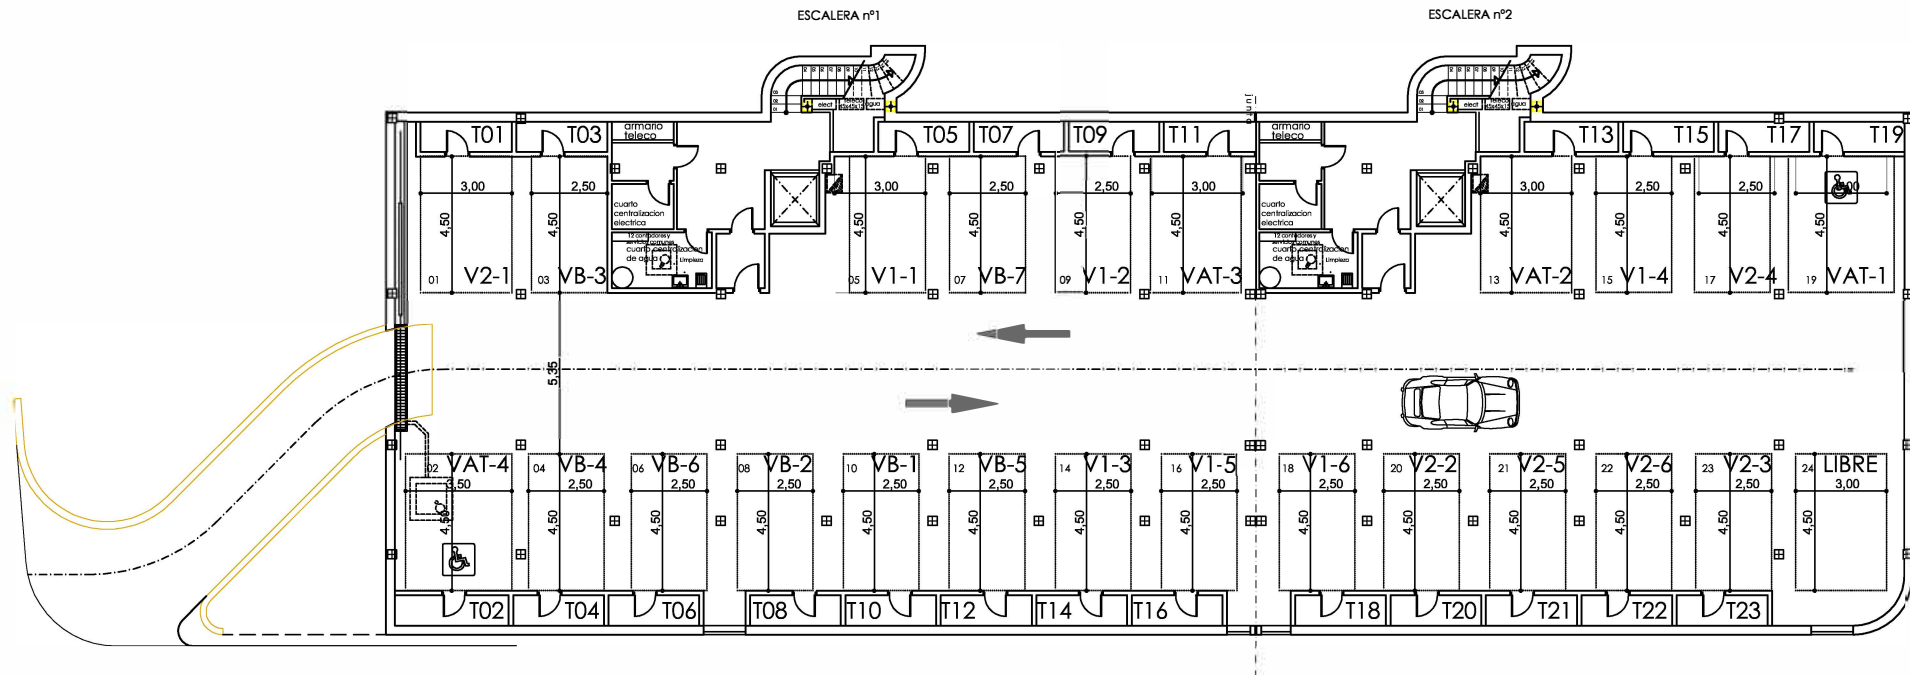

fase 2

bloque 2 23 apartamentos, áticos, garajes, trasteros, zonas verdes, comunes, 2 piscinas, jacuzzi

BLOQUE 2 ESCALERA 1-2 PLANTA SOTANO

e: 1/250
0 1 2 3 4 5m

Plano sujeto a posibles modificaciones o exigencias de índole técnico o jurídica. Las superficies son aproximadas. Plans subject to possible modifications for technical or legal reasons. The measurements shown are approximate