



bloque 2 23 apartamentos, áticos, garajes, trasteros, zonas verdes, comunes, 2 piscinas,

Plano sujeto a posibles modificaciones o exigencias de índole técnico o jurídica. Las superficies son aproximadas. Plans subject to possible modifications for technical or legal reasons. The measurements shown are approximate

LEYENDA DE USOS

- | | |
|--------------------------------------|------------------------------|
| 01 ACCESO PRINCIPAL USUARIOS | 14 SOLARIUM ESTE |
| 02 ZONA VERDE | 15 PETANCA |
| 03 PARKING EN SUPERFICIE | 16 PISCINA INFANTIL |
| 04 ACCESO RODADO PARKING SUBTERRANEO | 17 ACCESO RODADO EMERGENCIAS |
| 05 GIMNASIO | 18 CLUB SOCIAL |
| 06 FUENTE | 19 CAMAS BALINESAS |
| 07 PISCINA ADULTOS-NIÑOS OESTE | 20 CASA DEL ÁRBOL |
| 08 SOLARIUM OESTE | 21 VESTUARIOS - ASEOS |
| 09 JUEGOS INFANTIL | 22 APARCAMINETO BICICLETAS |
| 10 JUEGOS BIOMECÁNICOS | 23 RECEPCION |
| 11 PISCINA CLIMATIZADA - JACUZZI | 24 BUZONES |
| 12 ZONA DE LECTURA | 25 SAUNA |
| 13 PISCINA ESTE | 26 BOLOS |




e: 1/300
0 5 10 15 20 25m

f a s e 2


bloque 2 23 apartamentos, áticos, garajes, trasteros, zonas verdes, comunes, 2 piscinas, jacuzzi

Plano sujeto a posibles modificaciones o exigencias de índole técnico o jurídica. Las superficies son aproximadas. Plans subject to possible modifications for technical or legal reasons. The measurements shown are approximate

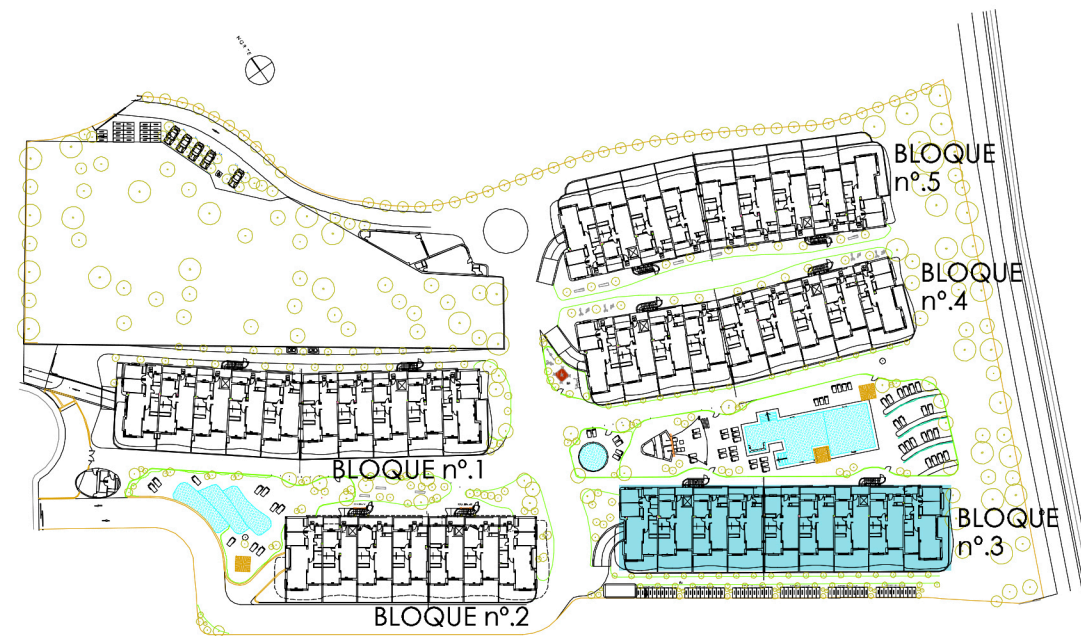

V

bloque 3 ordenación general

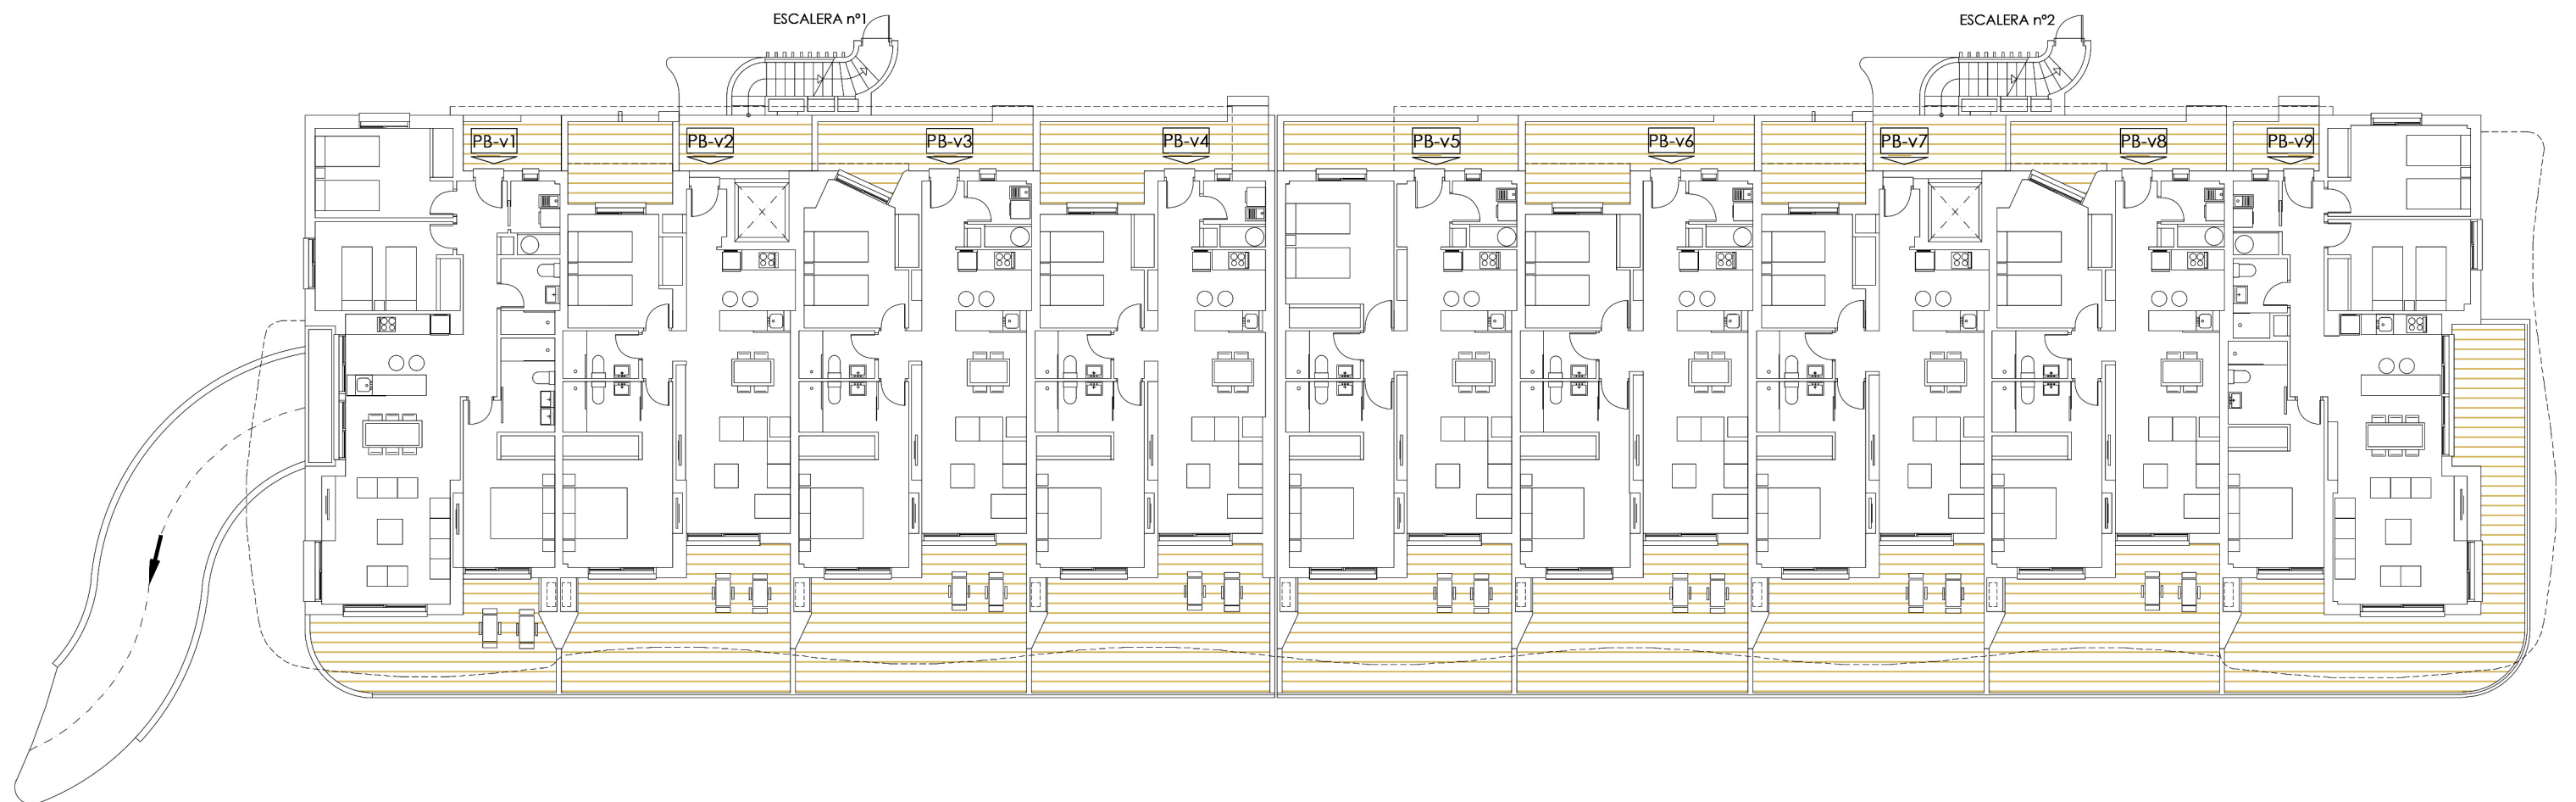

bloque 3 30 apartamentos áticos, garajes, trasteros, zonas verdes, comunes, 2 piscinas, jacuzzi

BLOQUE 3 ESCALERA 1-2 PLANTA BAJA


Plano sujeto a posibles modificaciones o exigencias de índole técnica o jurídica. Las superficies son aproximadas. Plans subject to possible modifications for technical or legal reasons. The measurements shown are approximate.



bloque 3 ordenación general

ESCALERA n°1

ESCALERA n°2

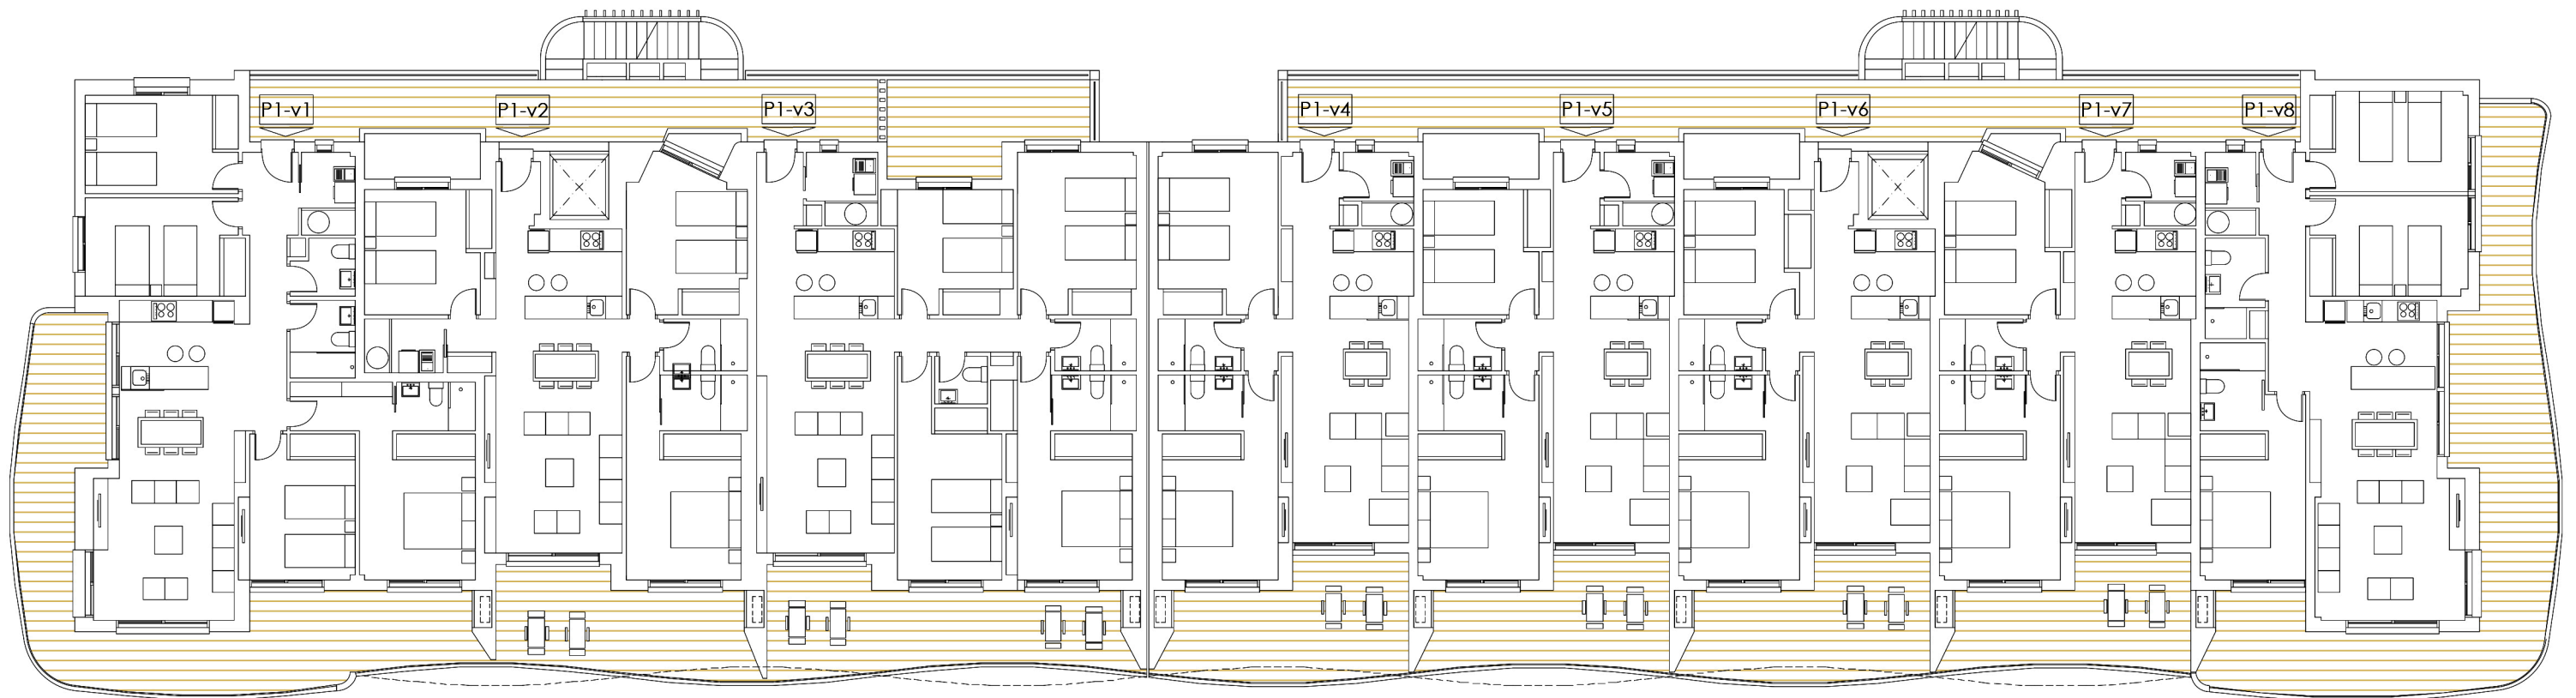


e : 1/250
0 1 2 3 4 5 m

bloque 3 30 apartamentos áticos, garajes, trasteros, zonas verdes, comunes, 2 piscinas, jacuzzi

BLOQUE 3 ESCALERA 1-2 PLANTA PRIMERA


Plano sujeto a posibles modificaciones o exigencias de índole técnica o jurídica. Las superficies son aproximadas. Plans subject to possible modifications for technical or legal reasons. The measurements shown are approximate.

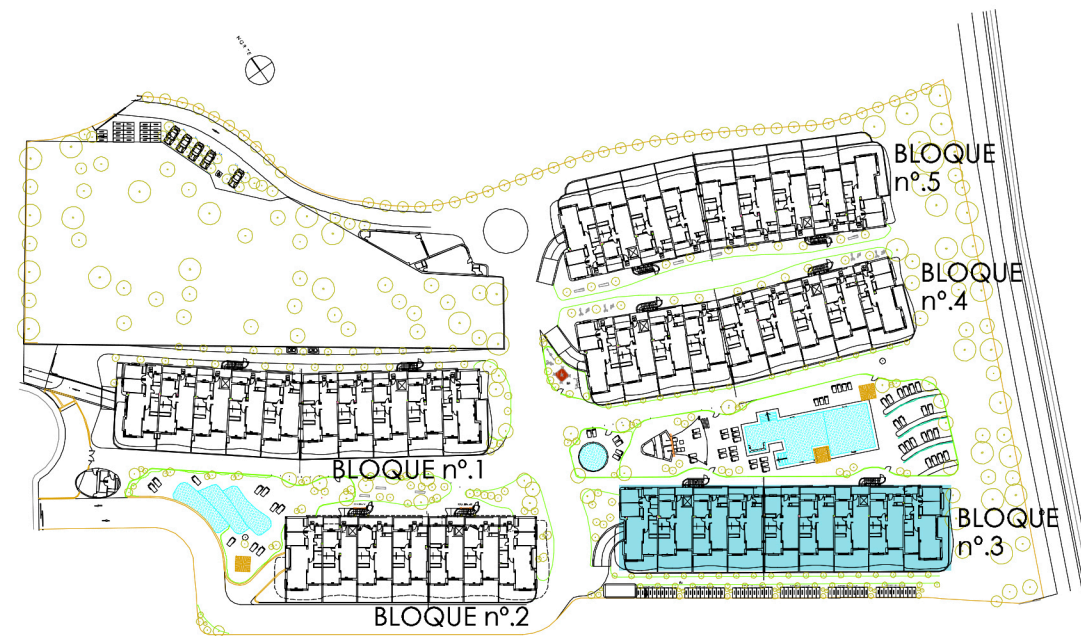

ESCALERA n°1

bloque 3 ordenación general

ESCALERA n°2

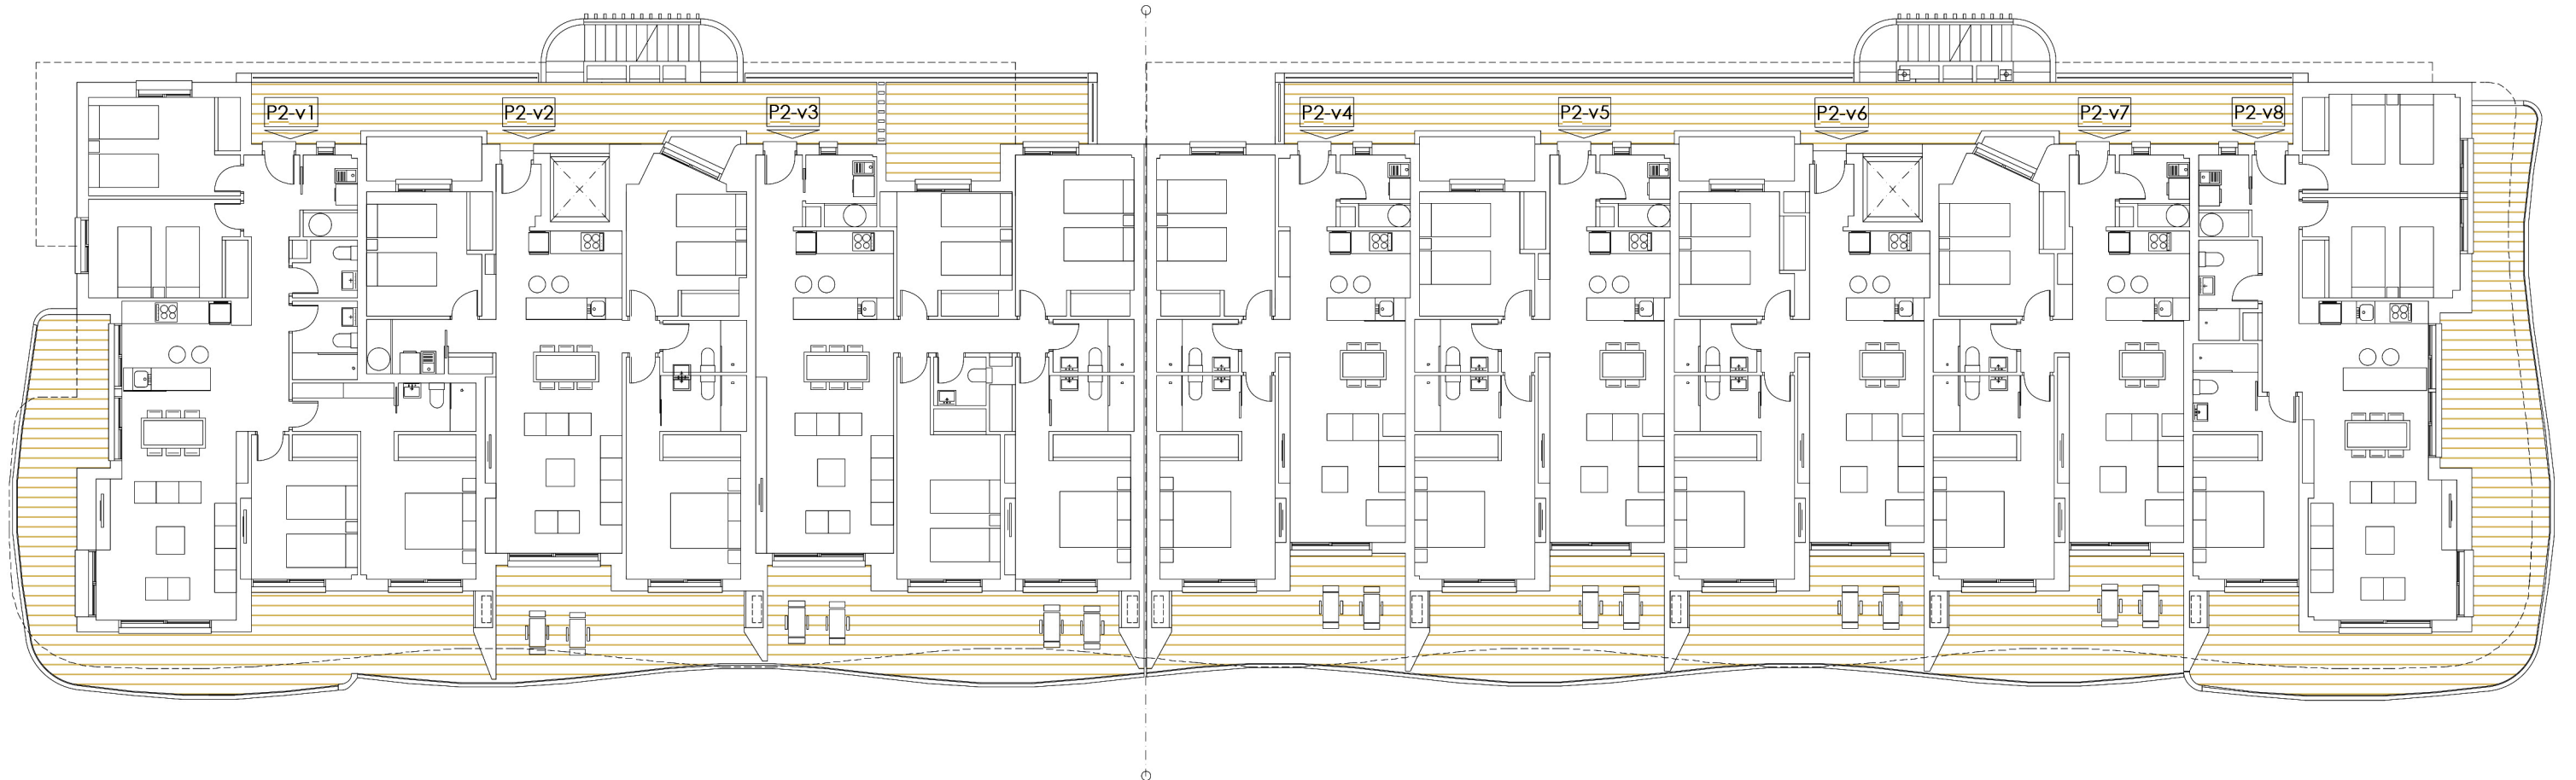


e : 1/250
0 1 2 3 4 5 m

bloque 3 30 apartamentos áticos, garajes, trasteros, zonas verdes, comunes, 2 piscinas, jacuzzi

BLOQUE 3 ESCALERA 1-2 PLANTA SEGUNDA


Plano sujeto a posibles modificaciones o exigencias de índole técnica o jurídica. Las superficies son aproximadas. Plans subject to possible modifications for technical or legal reasons. The measurements shown are approximate.

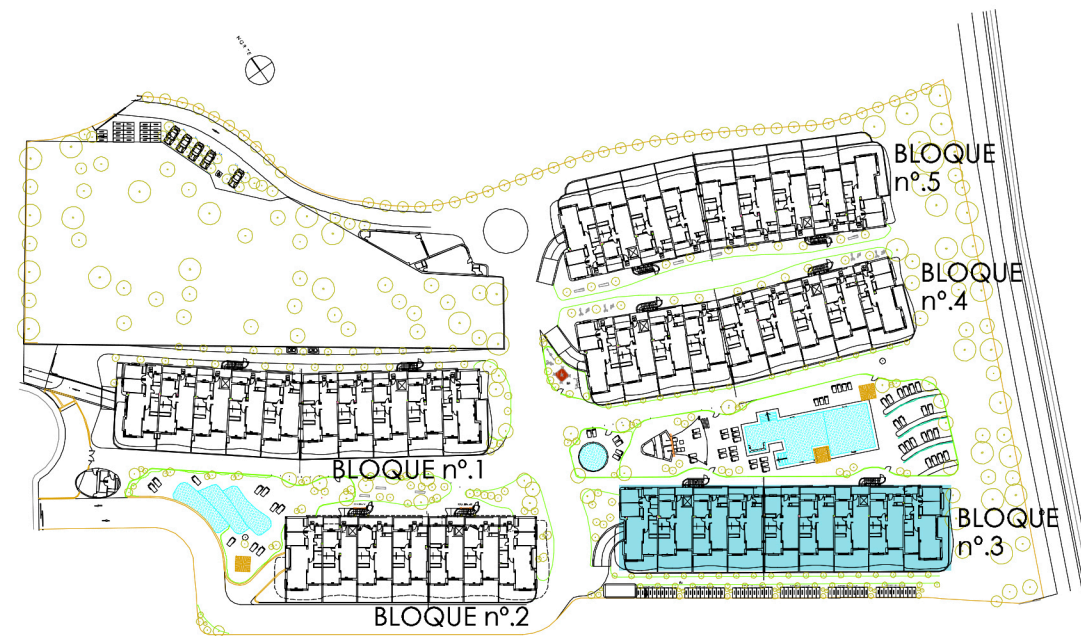

ESCALERA n°1

bloque 3 ordenación general

ESCALERA n°2

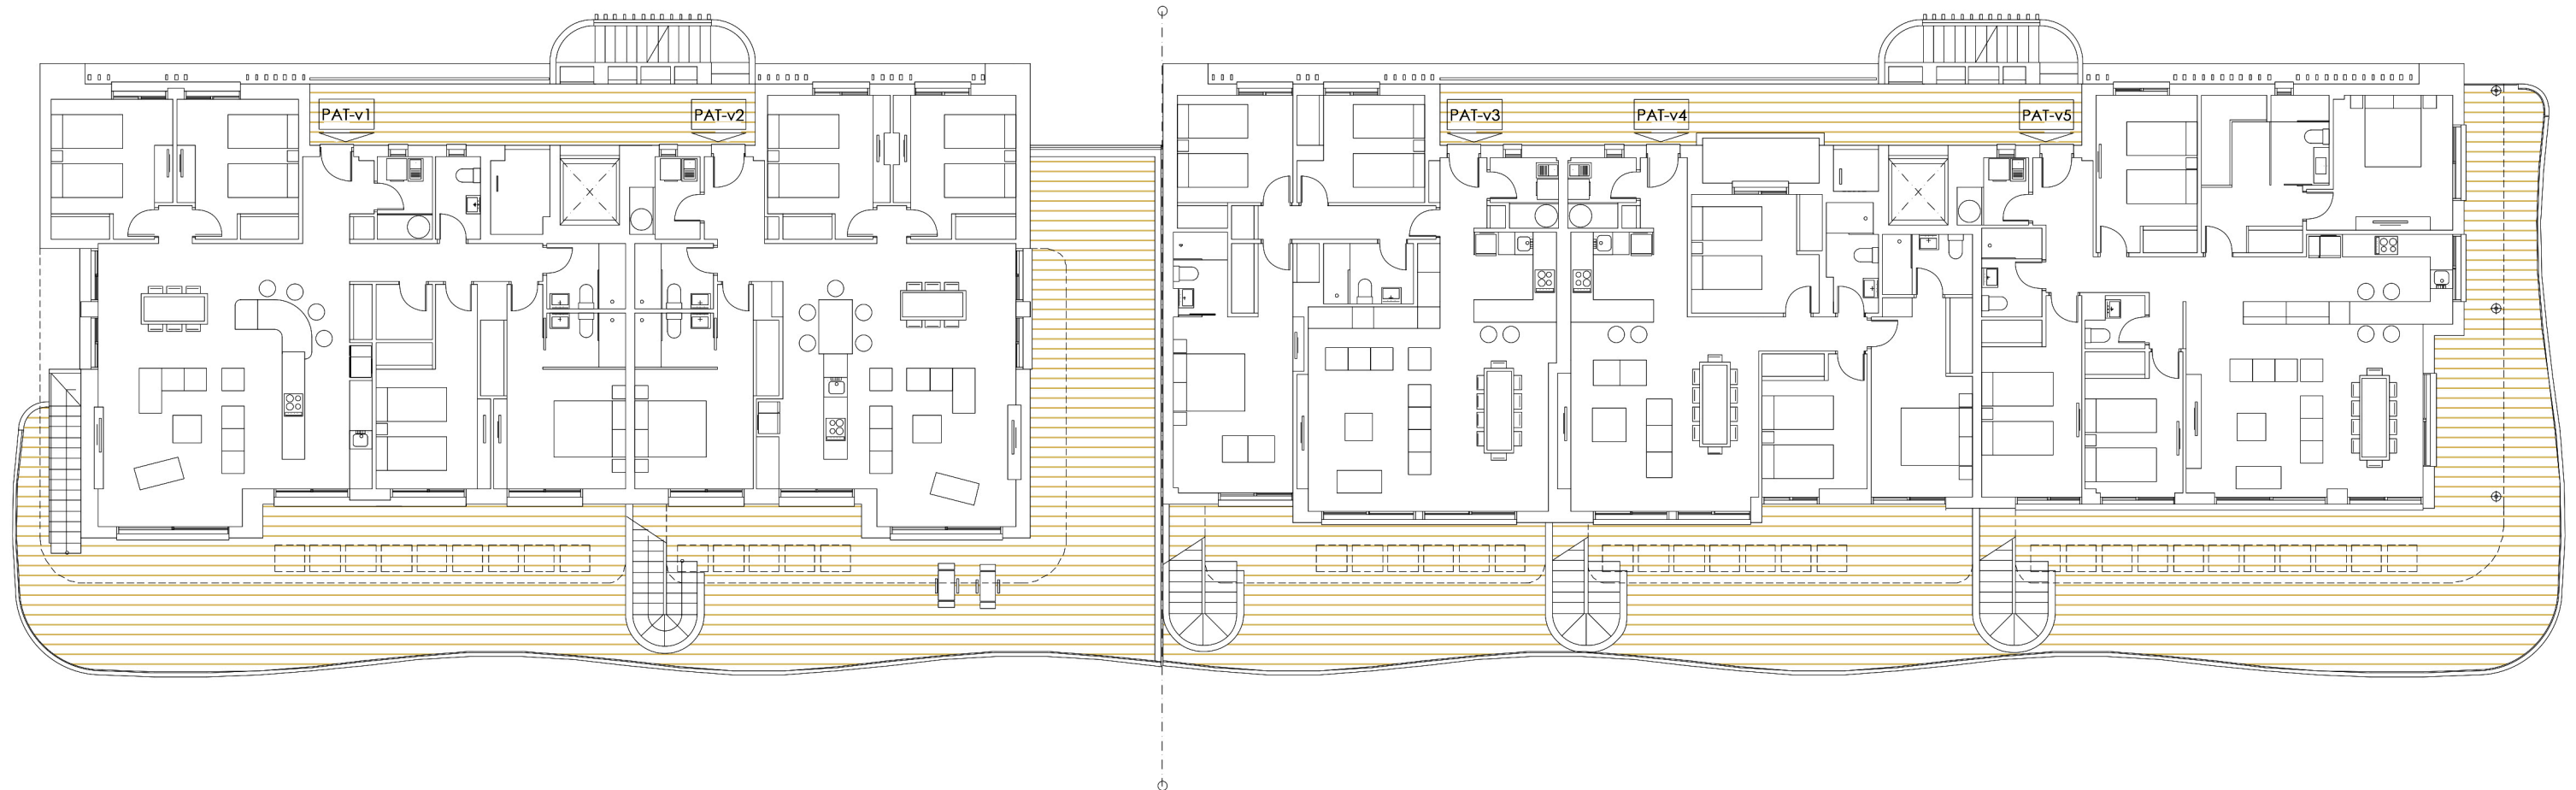

e : 1/250
0 1 2 3 4 5 m



bloque 3 30 apartamentos áticos, garajes, trasteros, zonas verdes, comunes, 2 piscinas, jacuzzi

BLOQUE 3 ESCALERA 1-2 PLANTA ÁTICOS

Plano sujeto a posibles modificaciones o exigencias de índole técnica o jurídica. Las superficies son aproximadas. Plans subject to possible modifications for technical or legal reasons. The measurements shown are approximate.



bloque 3 ordenación general

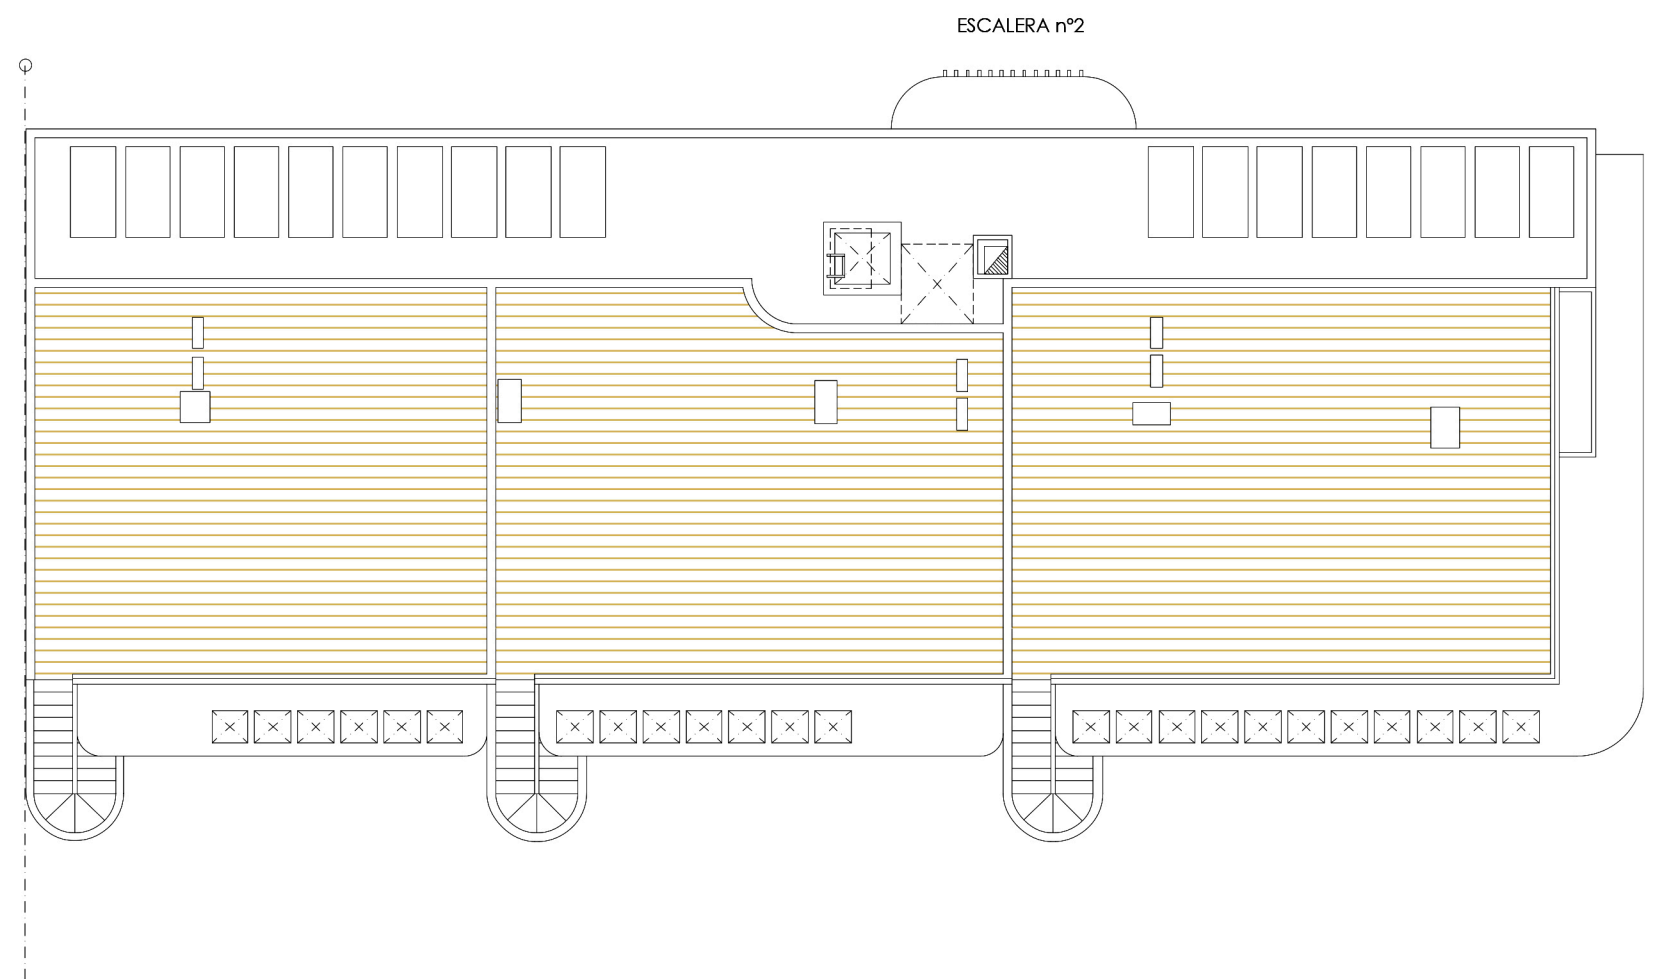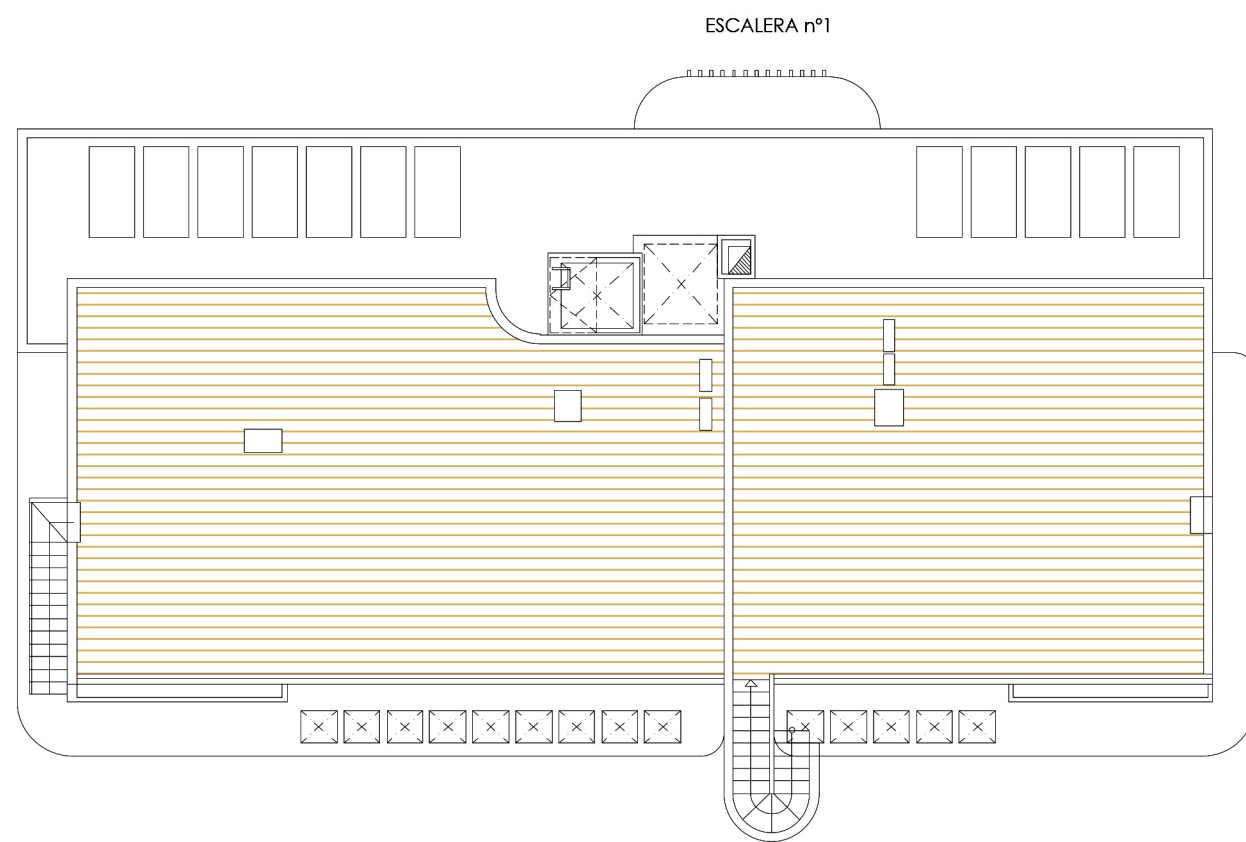

e : 1/250
0 1 2 3 4 5 m


bloque 3 30 apartamentos áticos, garajes, trasteros, zonas verdes, comunes, 2 piscinas, jacuzzi

BLOQUE 3 ESCALERA 1-2 PLANTA SOLARIUM

Plano sujeto a posibles modificaciones o exigencias de índole técnica o jurídica. Las superficies son aproximadas. Plans subject to possible modifications for technical or legal reasons. The measurements shown are approximate.



bloque 3 ordenación general

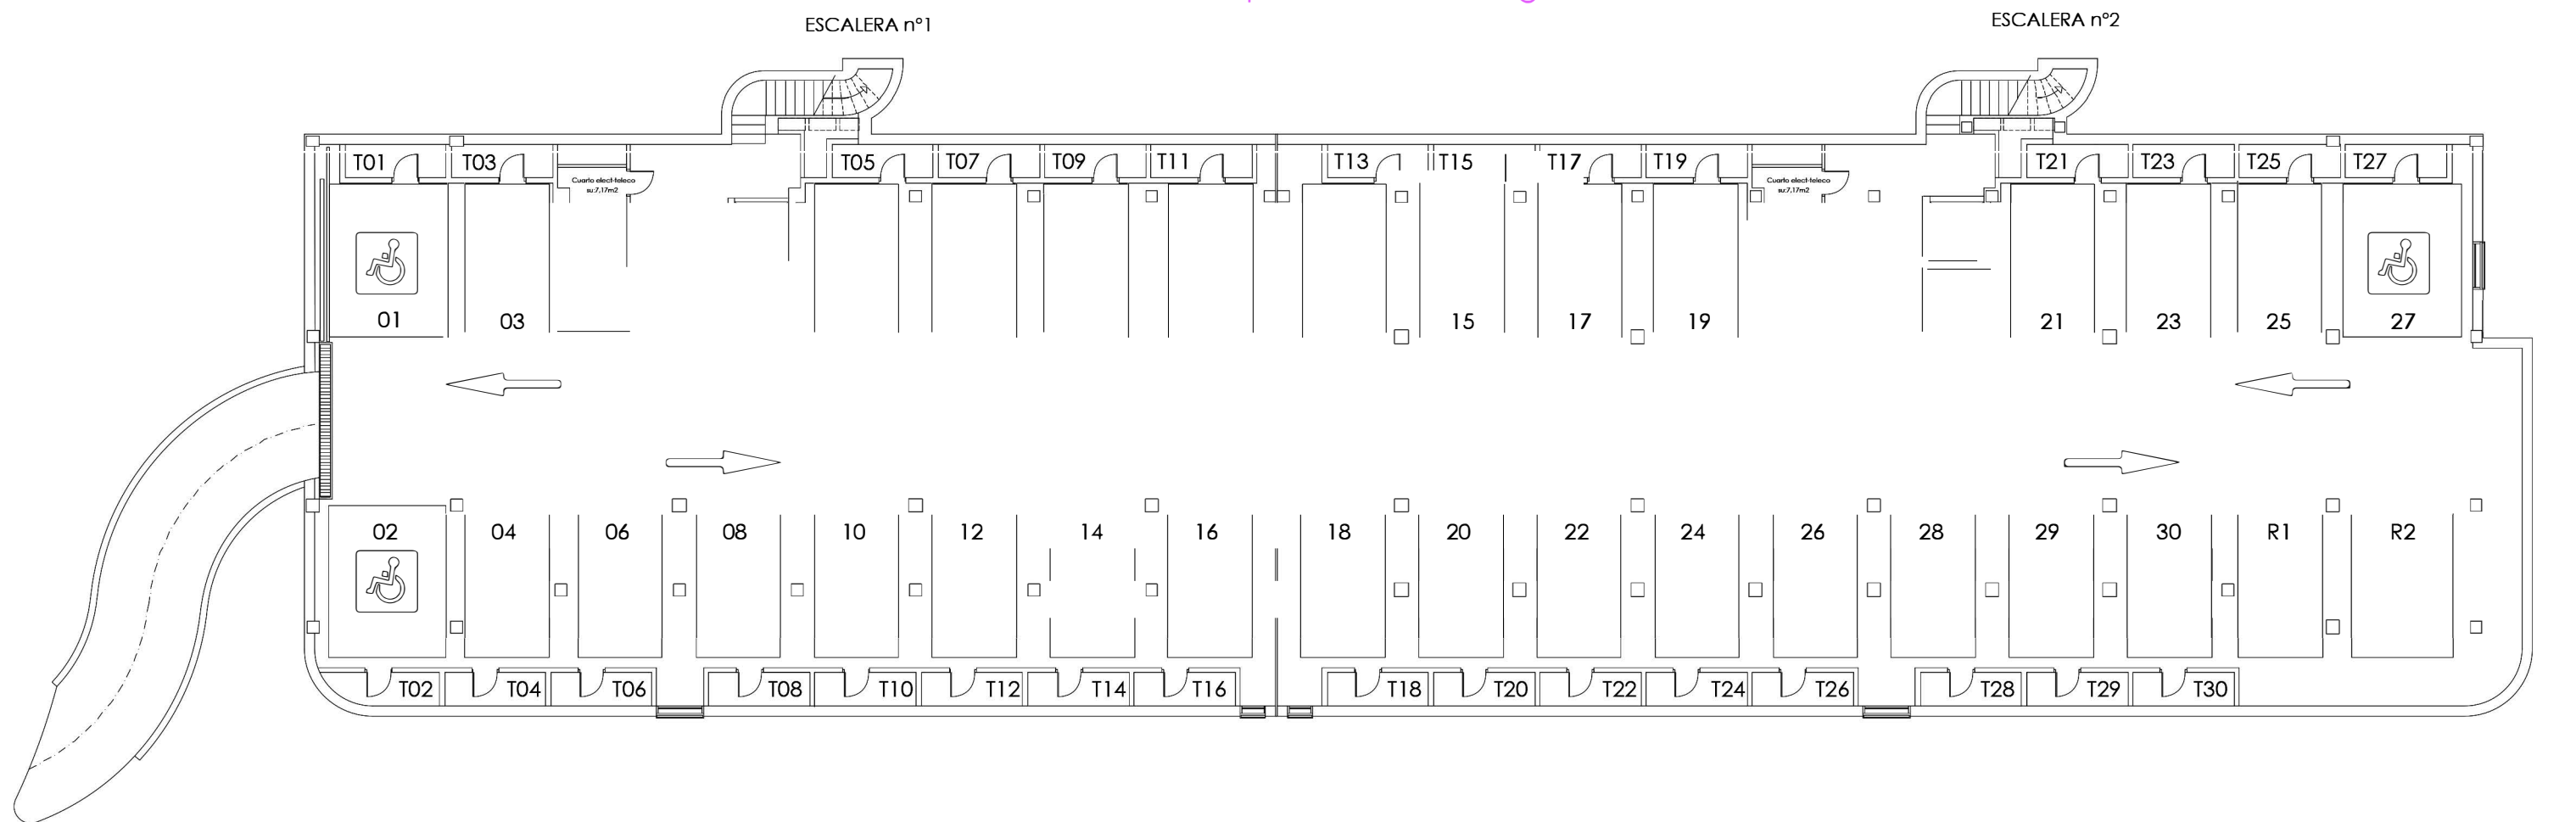

e : 1/250
0 2 3 4 5 m

bloque 3 30 apartamentos áticos, garajes, trasteros, zonas verdes, comunes, 2 piscinas, jacuzzi

BLOQUE 3 ESCALERA 1-2 PLANTA SOTANO

Plano sujeto a posibles modificaciones o exigencias de índole técnica o jurídica. Las superficies son aproximadas. Plans subject to possible modifications for technical or legal reasons. The measurements shown are approximate.