

ЕТАЖ 3 - 19

- Апартаменти тип 1 - корпус SILENCE [158.55 кв.м; 196.68 кв.м]**
(ап. 31, 41, 51, 61, 71, 81, 91, 101, 111, 121, 131, 141, 151, 161, 171, 181, 191)
- Апартаменти тип 2 - корпус SILENCE [163.55 кв.м; 203.88 кв.м]**
(ап. 32, 42, 52, 62, 72, 82, 92, 102, 112, 122, 132, 142, 152, 162, 172, 182, 192)
- Апартаменти тип 3 - корпус VITOSHA [179.78 кв.м; 223.90 кв.м]**
(ап. 33, 43, 53, 63, 73, 83, 93, 103, 113, 123, 133, 143, 153, 163, 173, 183, 193)
- Апартаменти тип 4 - корпус VITOSHA [182.58 кв.м; 226.70 кв.м]**
(ап. 34, 44, 54, 64, 74, 84, 94, 104, 114, 124, 134, 144, 154, 164, 174, 184, 194)
- Апартаменти тип 5 - корпус CITY [174.68 кв.м; 215.28 кв.м]**
(ап. 35, 45, 55, 65, 75, 85, 95, 105, 115, 125, 135, 145, 155, 165, 175, 185, 195)
- Апартаменти тип 6 - корпус CITY [154.93 кв.м; 190.20 кв.м]**
(ап. 36, 46, 56, 66, 76, 86, 96, 106, 116, 126, 136, 146, 156, 166, 176, 186, 196)

CITY



SILENCE

VITOSHA



ЕТАЖ 3 - 19

ОПЦИЯ ЗА ПРЕРАБОТКА НА РАЗПРЕДЕЛЕНИЕ С 3 СПАЛНИ


- Апартаменти тип 1 - корпус SILENCE [158.55 кв.м; 196.68 кв.м]**
(ап. 31, 41, 51, 61, 71, 81, 91, 101, 111, 121, 131, 141, 151, 161, 171, 181, 191)
- Апартаменти тип 4 - корпус VITOSHA [182.58 кв.м; 226.70 кв.м]**
(ап. 34, 44, 54, 64, 74, 84, 94, 104, 114, 124, 134, 144, 154, 164, 174, 184, 194)
- Апартаменти тип 5 - корпус CITY [174.68 кв.м; 215.28 кв.м]**
(ап. 35, 45, 55, 65, 75, 85, 95, 105, 115, 125, 135, 145, 155, 165, 175, 185, 195)



ЕТАЖ 20 - 22

- Апартаменти тип 7 [344.59 кв.м; 429.52 кв.м]
(ап. 201, ап. 211, ап. 221)
- Апартаменти тип 3 [179.78 кв.м; 223.90 кв.м]
(ап. 202, ап. 212, ап. 222)
- Апартаменти тип 8 [347.53 кв.м; 427.45 кв.м]
(ап. 203, ап. 213, ап. 223)

CITY

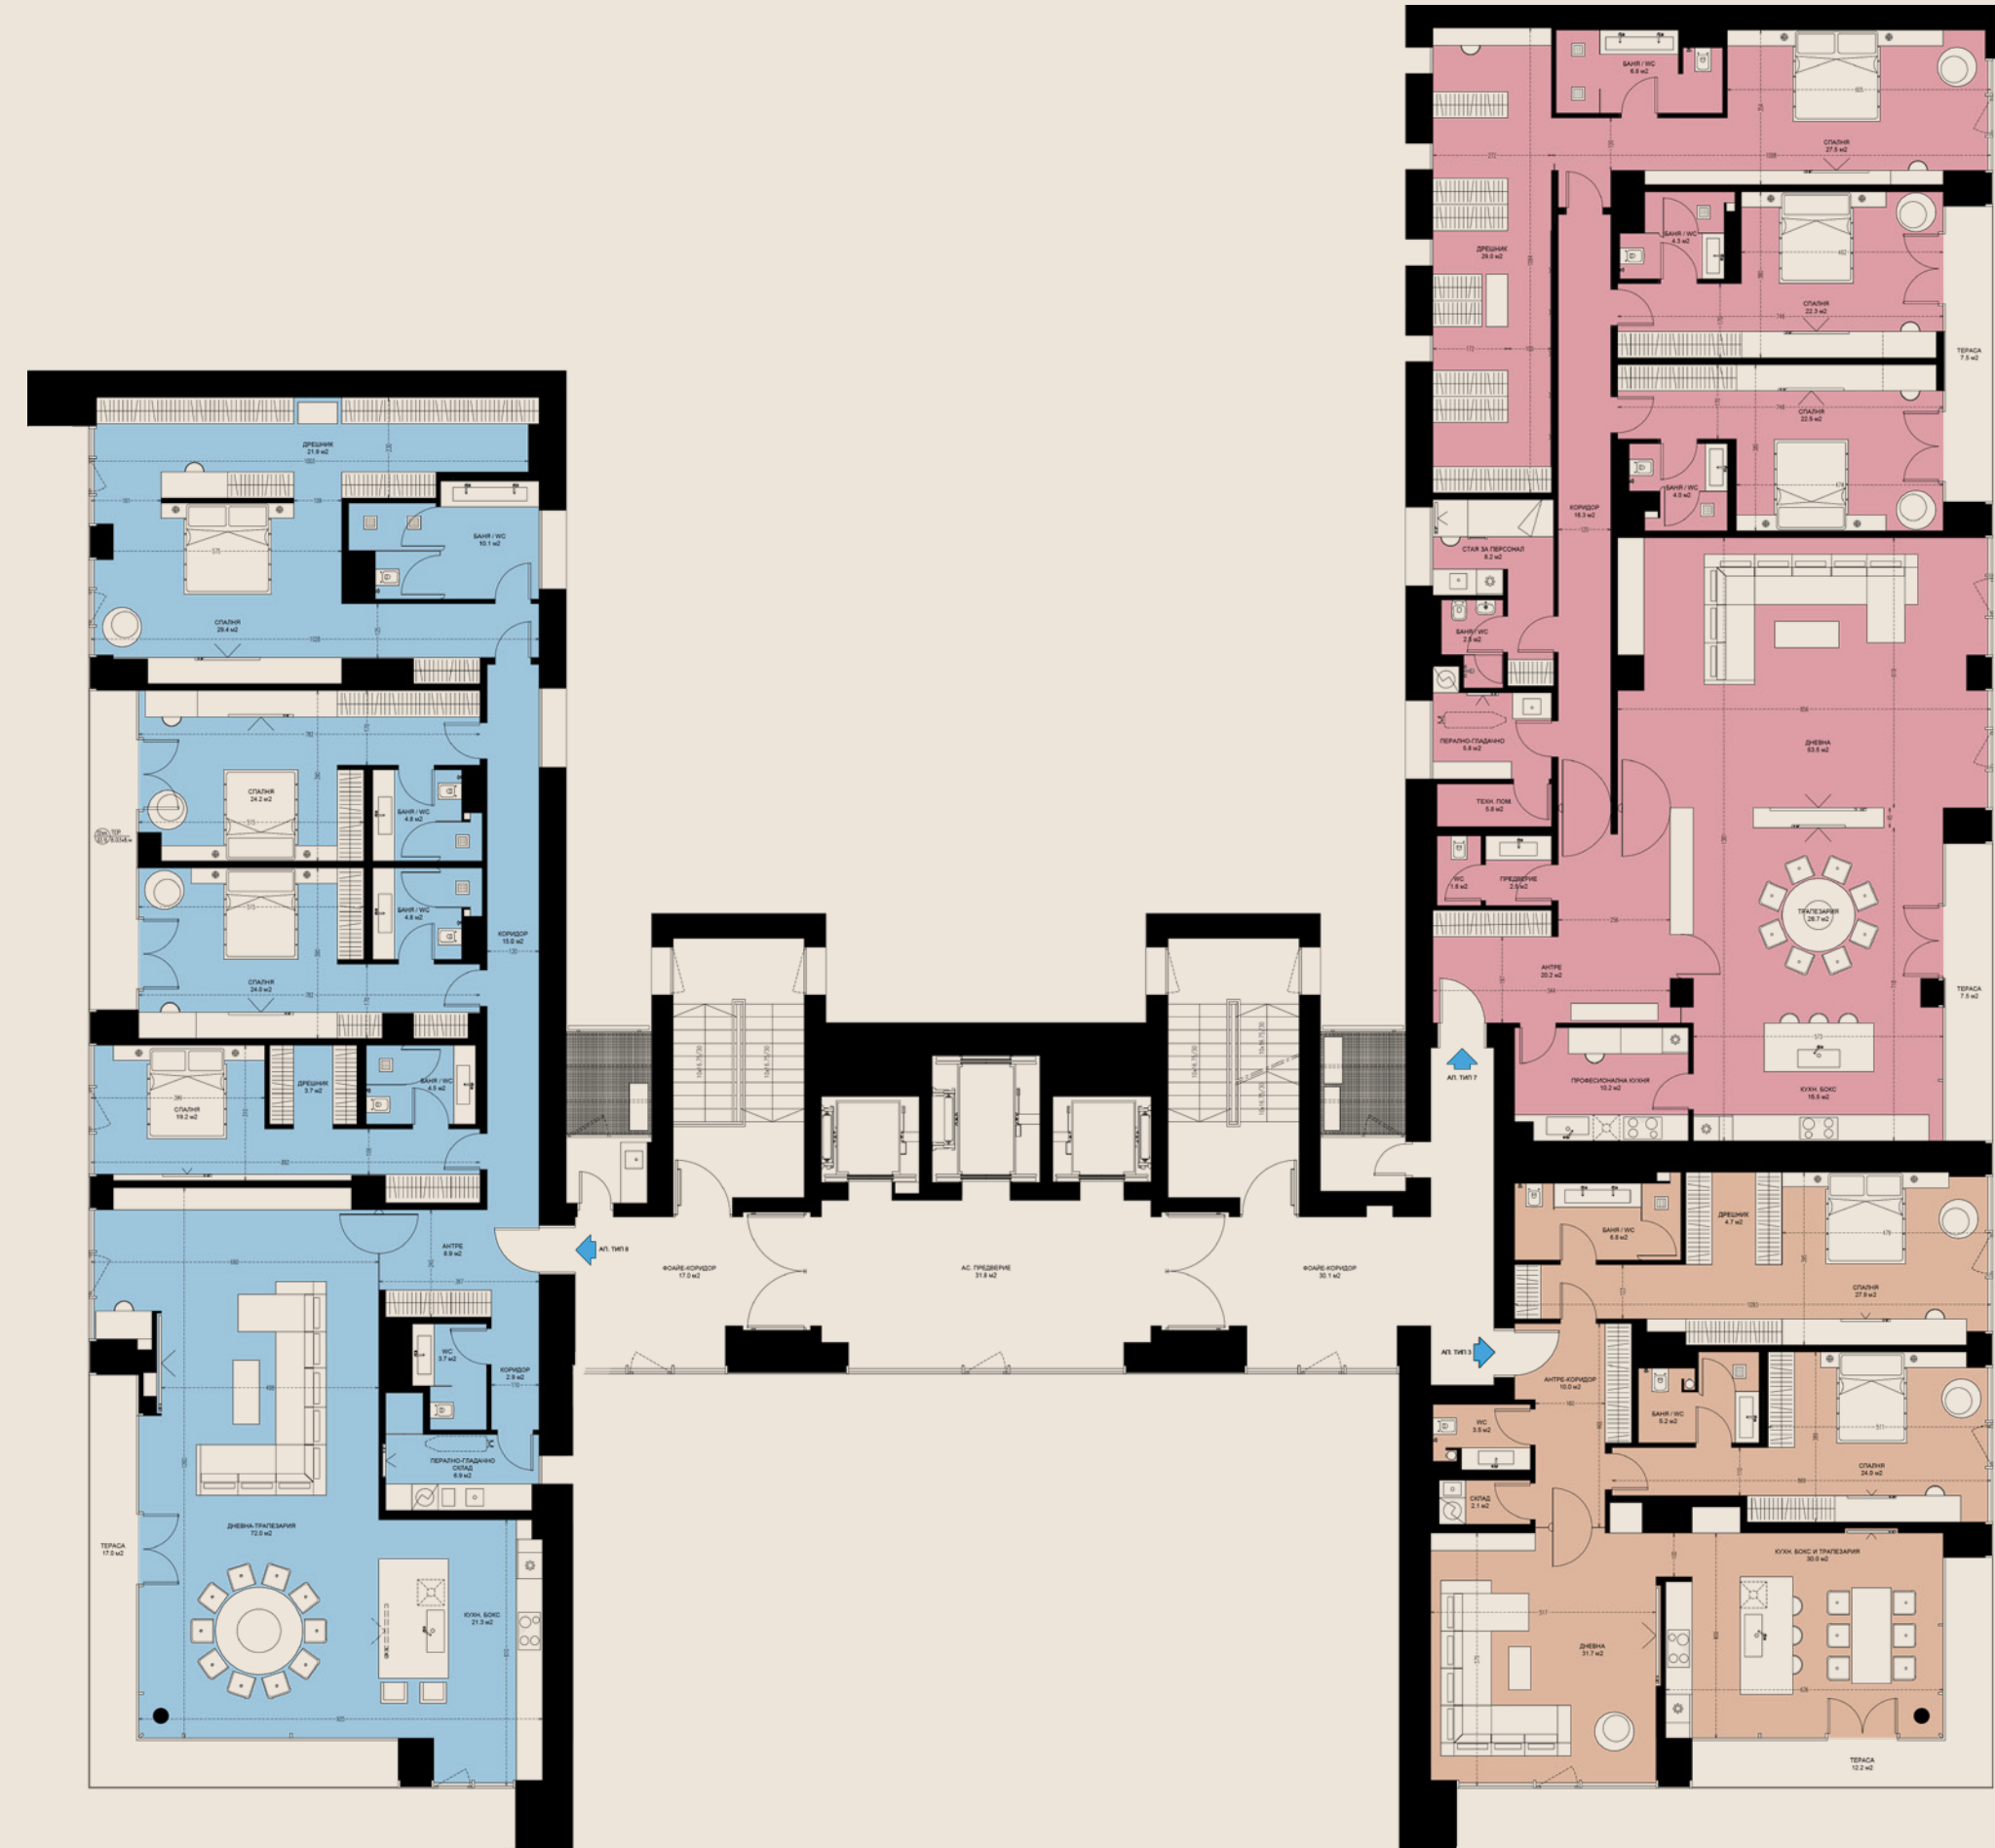

SILENCE

VITOSHA



АПАРТАМЕНТ ТИП 1

Етажи: 3 - 19

Корпус: SILENCE

Изложение: Югоизток

Чиста площ: 158.55 кв.м

Обща площ: 196.68 кв.м

Спални: 2

Бани: 3

Гардероби: 13.5 л.м



АПАРТАМЕНТ ТИП 1

ОПЦИЯ ЗА ПРЕРАБОТКА С 3 СПЛАНИ

Етажи: 3 - 19

Корпус: SILENCE

Изложение: Югоизток

Чиста площ: 158.55 кв.м

Обща площ: 196.68 кв.м

Спални: 3

Бани: 3

Гардероби: 11.0 л.м





АПАРТАМЕНТ ТИП 2


Етажи: 3 - 19
Корпус: SILENCE
Изложение: Югоизток
Чиста площ: 163.55 кв.м
Обща площ: 203.88 кв.м
Спални: 2
Бани: 3
Гардероби: 13.5 л.м



АПАРТАМЕНТ ТИП 3


Етажи: 3 - 22
Корпус: VITOSHA
Изложение: Юг, Югоизток
Чиста площ: 179.78 кв.м
Обща площ: 223.90 кв.м
Спални: 2
Бани: 3
Гардероби: 14.5 л.м



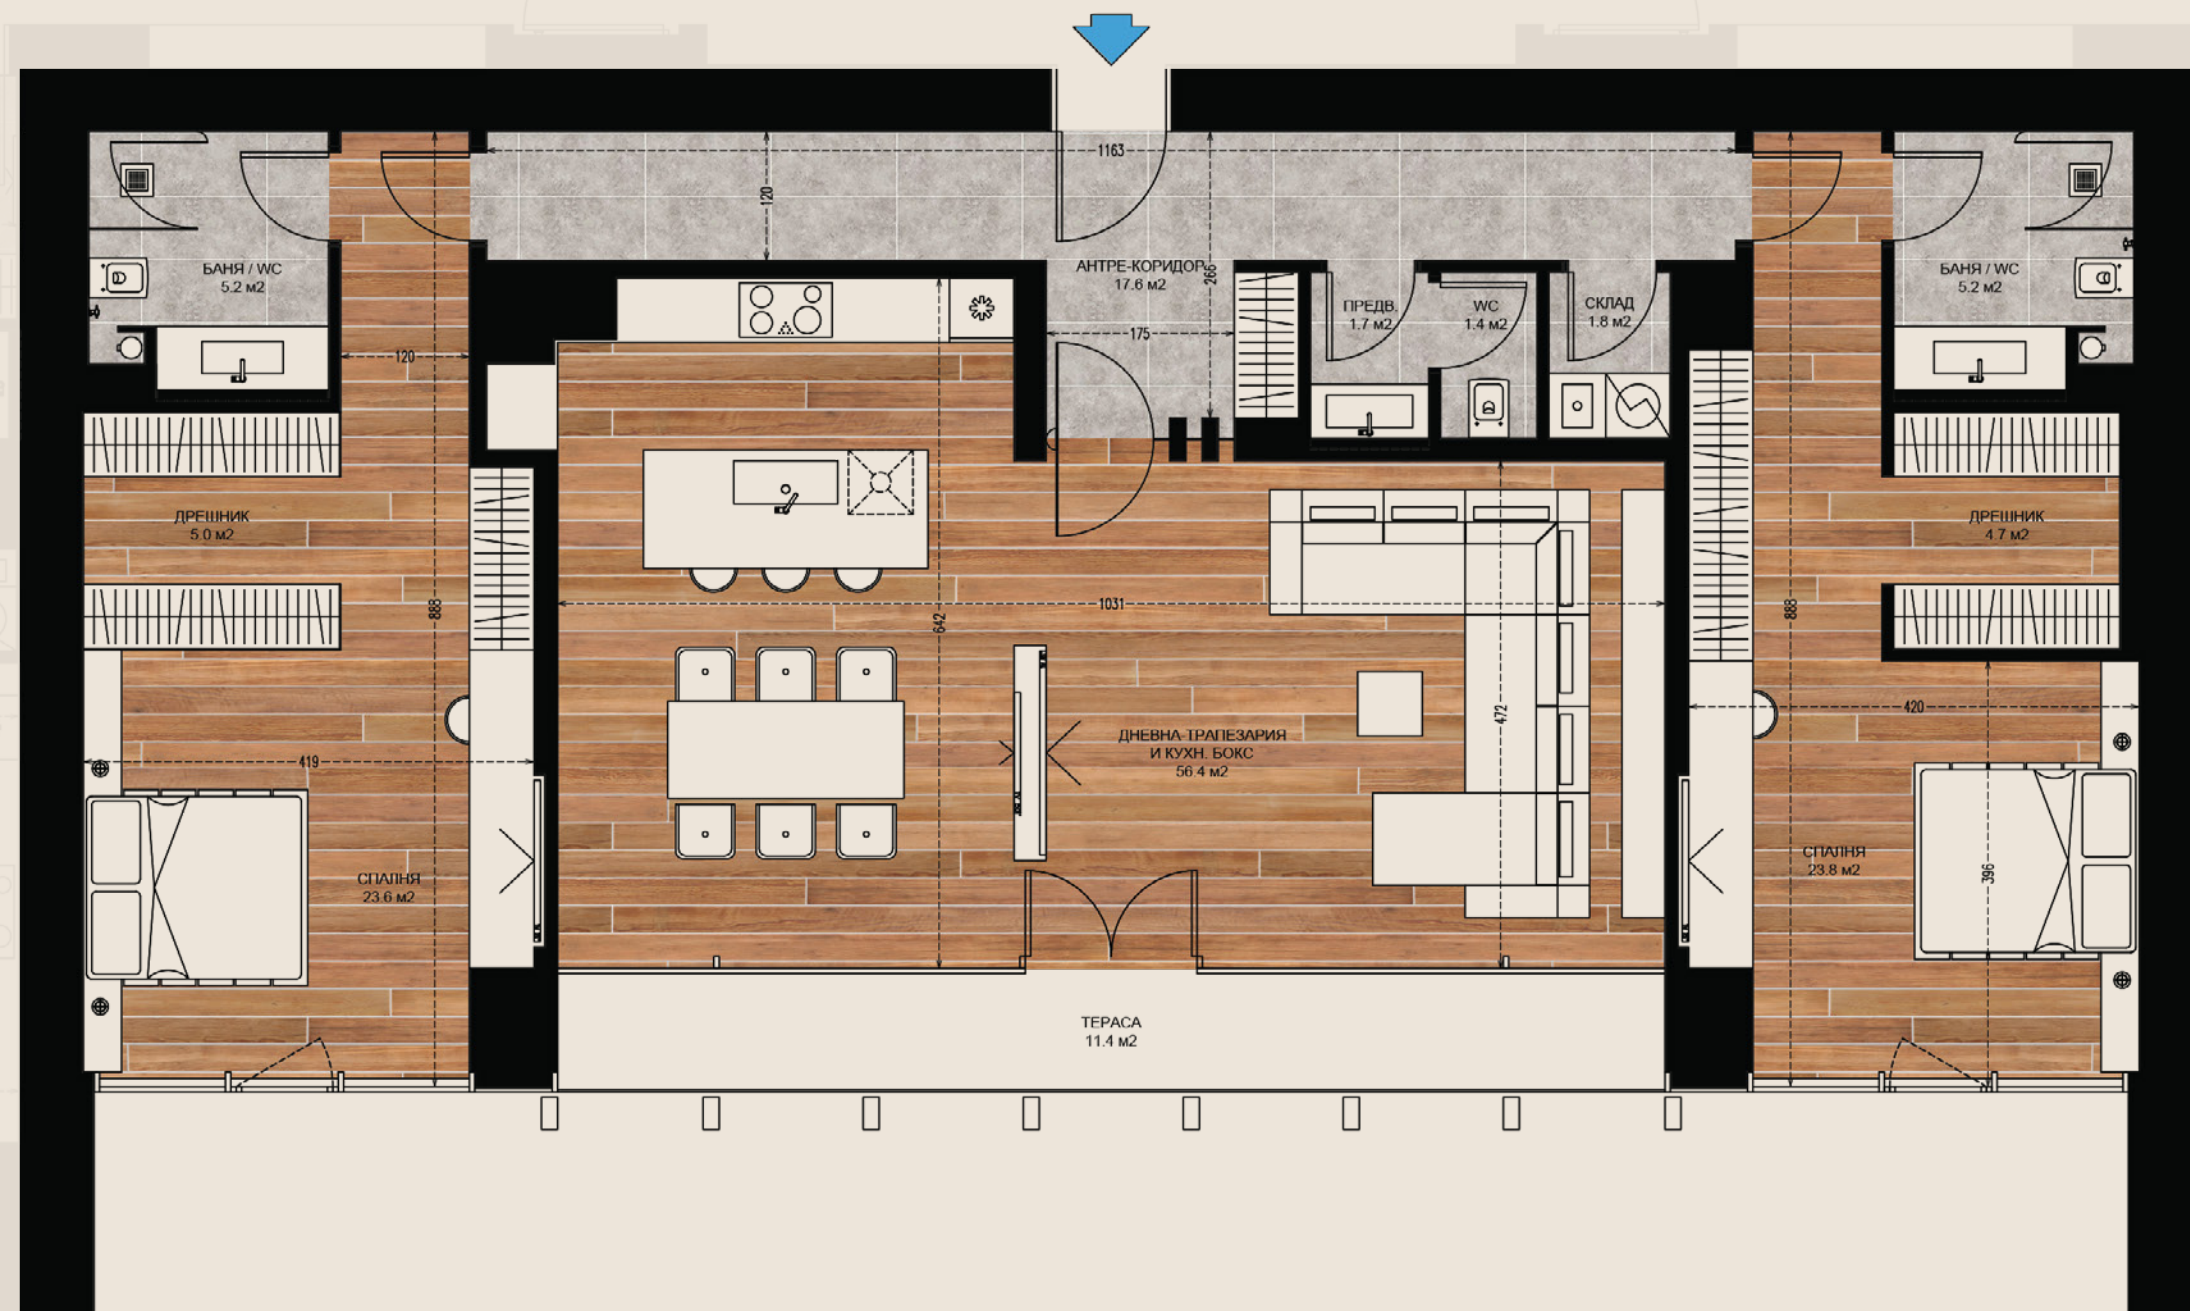

АПАРТАМЕНТ
ТИП 4

- Етажи: 3 - 19
- Корпус: VITOSHA
- Изложение: Юг
- Чиста площ: 182.58 кв.м
- Обща площ: 226.70 кв.м
- Спални: 2
- Бани: 3
- Гардероби: 15.8 л.м

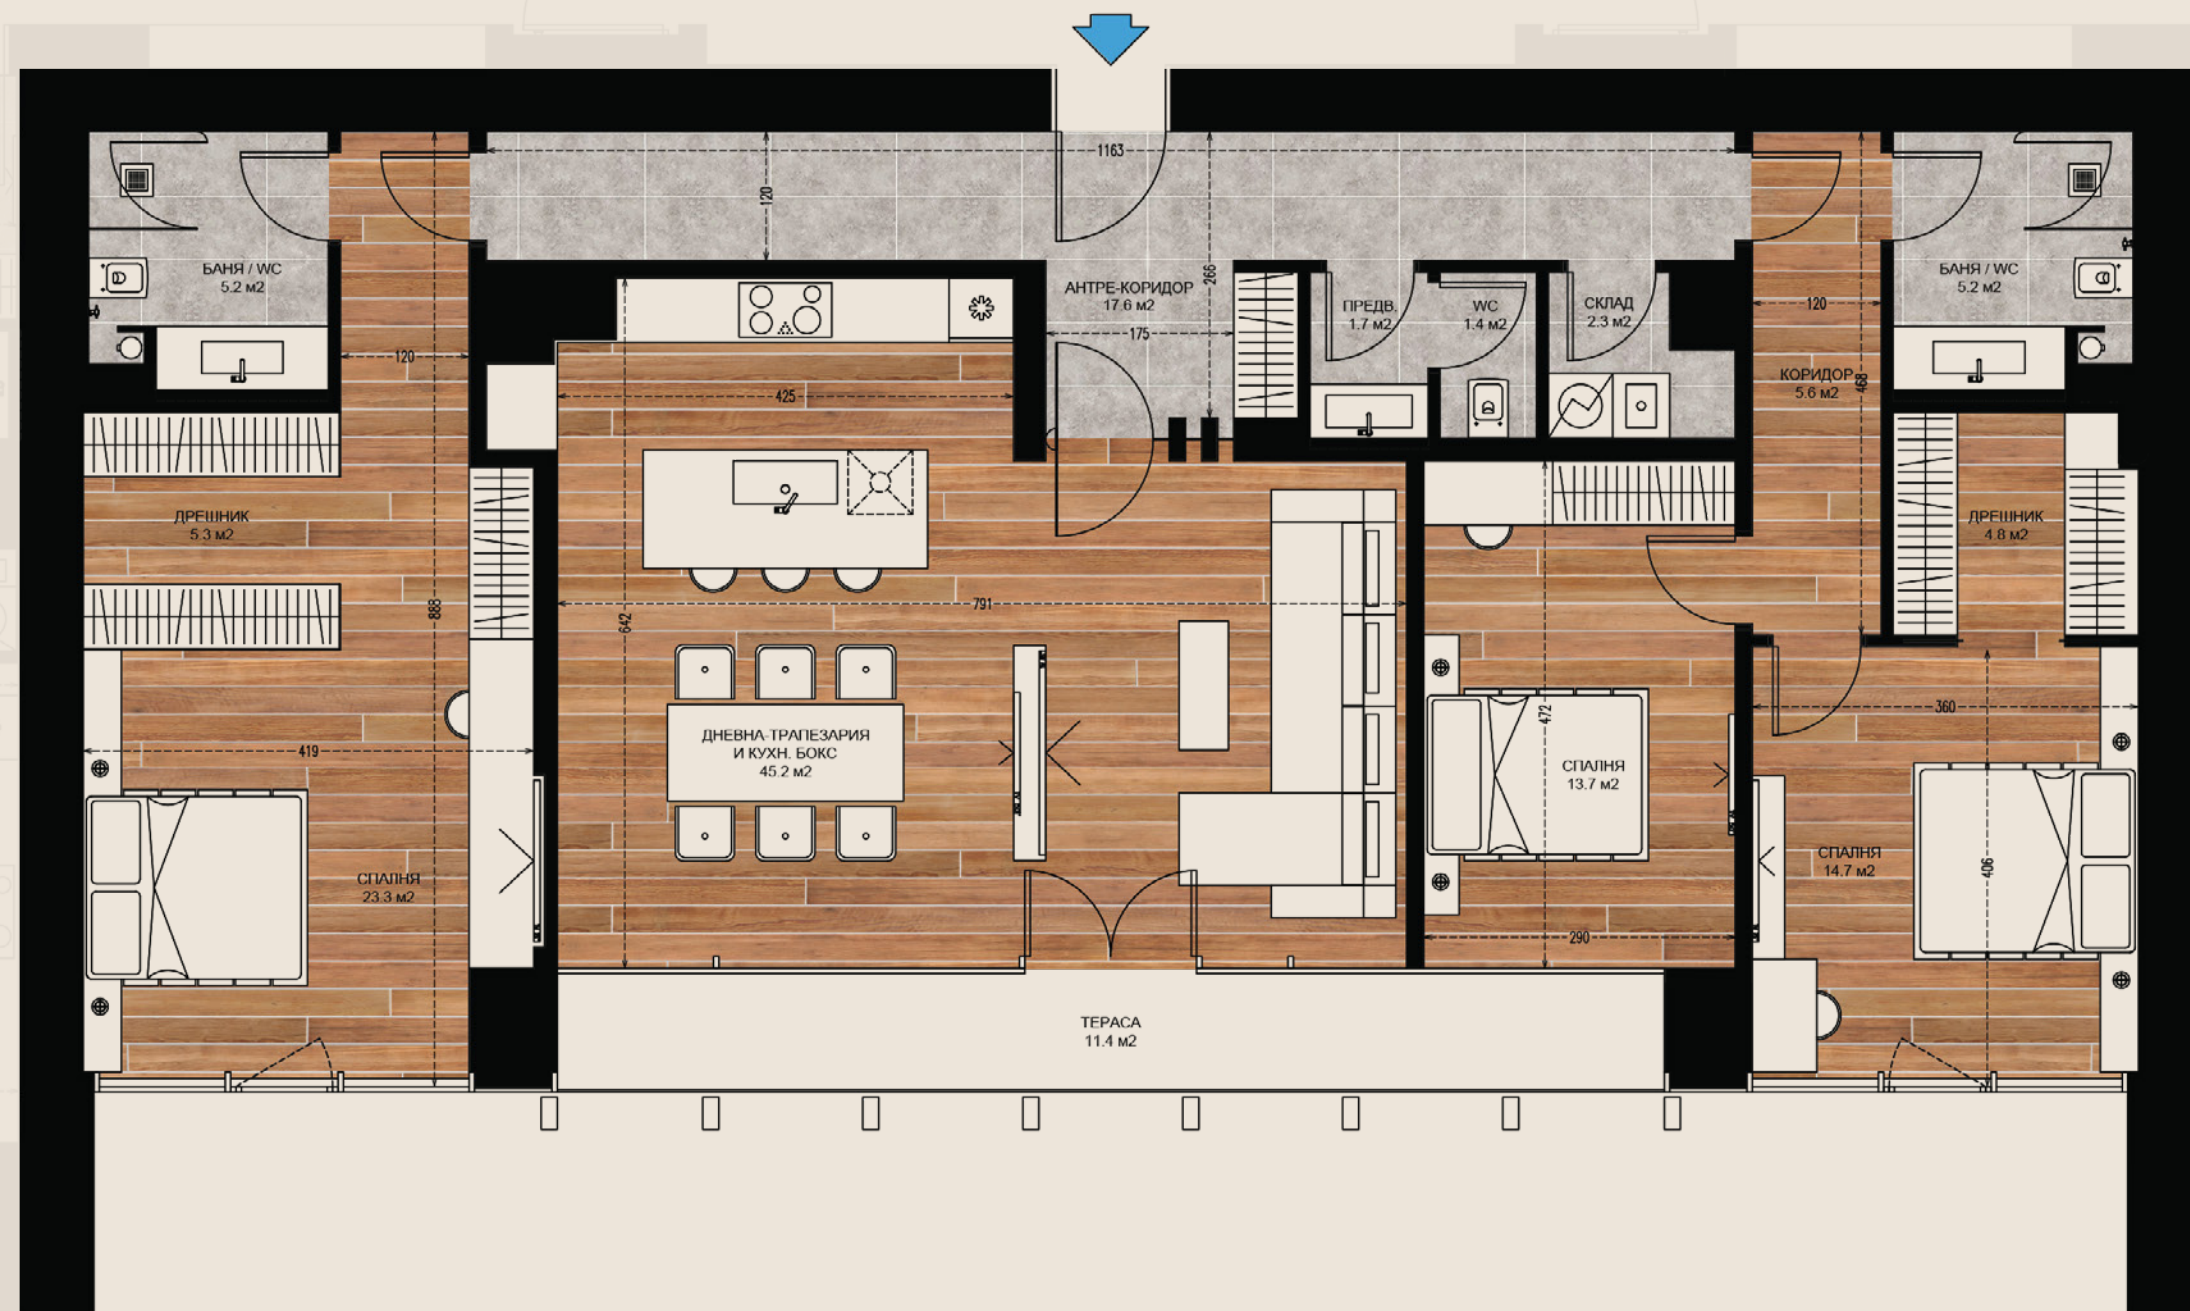

АПАРТАМЕНТ
ТИП 4


ОПЦИЯ ЗА ПРЕРАБОТКА
С 3 СПЛАНИ

- Етажи: 3 - 19
- Корпус: VITOSHA
- Изложение: Юг
- Чиста площ: 182.58 кв.м
- Обща площ: 226.70 кв.м
- Спални: 3
- Бани: 3
- Гардероби: 15.6 л.м



АПАРТАМЕНТ ТИП 5


- Етажи: 3 - 19
- Корпус: VITOSHA
- Изложение: Юг, Югозапад
- Чиста площ: 174.68 кв.м
- Обща площ: 215.28 кв.м
- Спални: 2
- Бани: 3
- Гардероби: 12.5 л.м

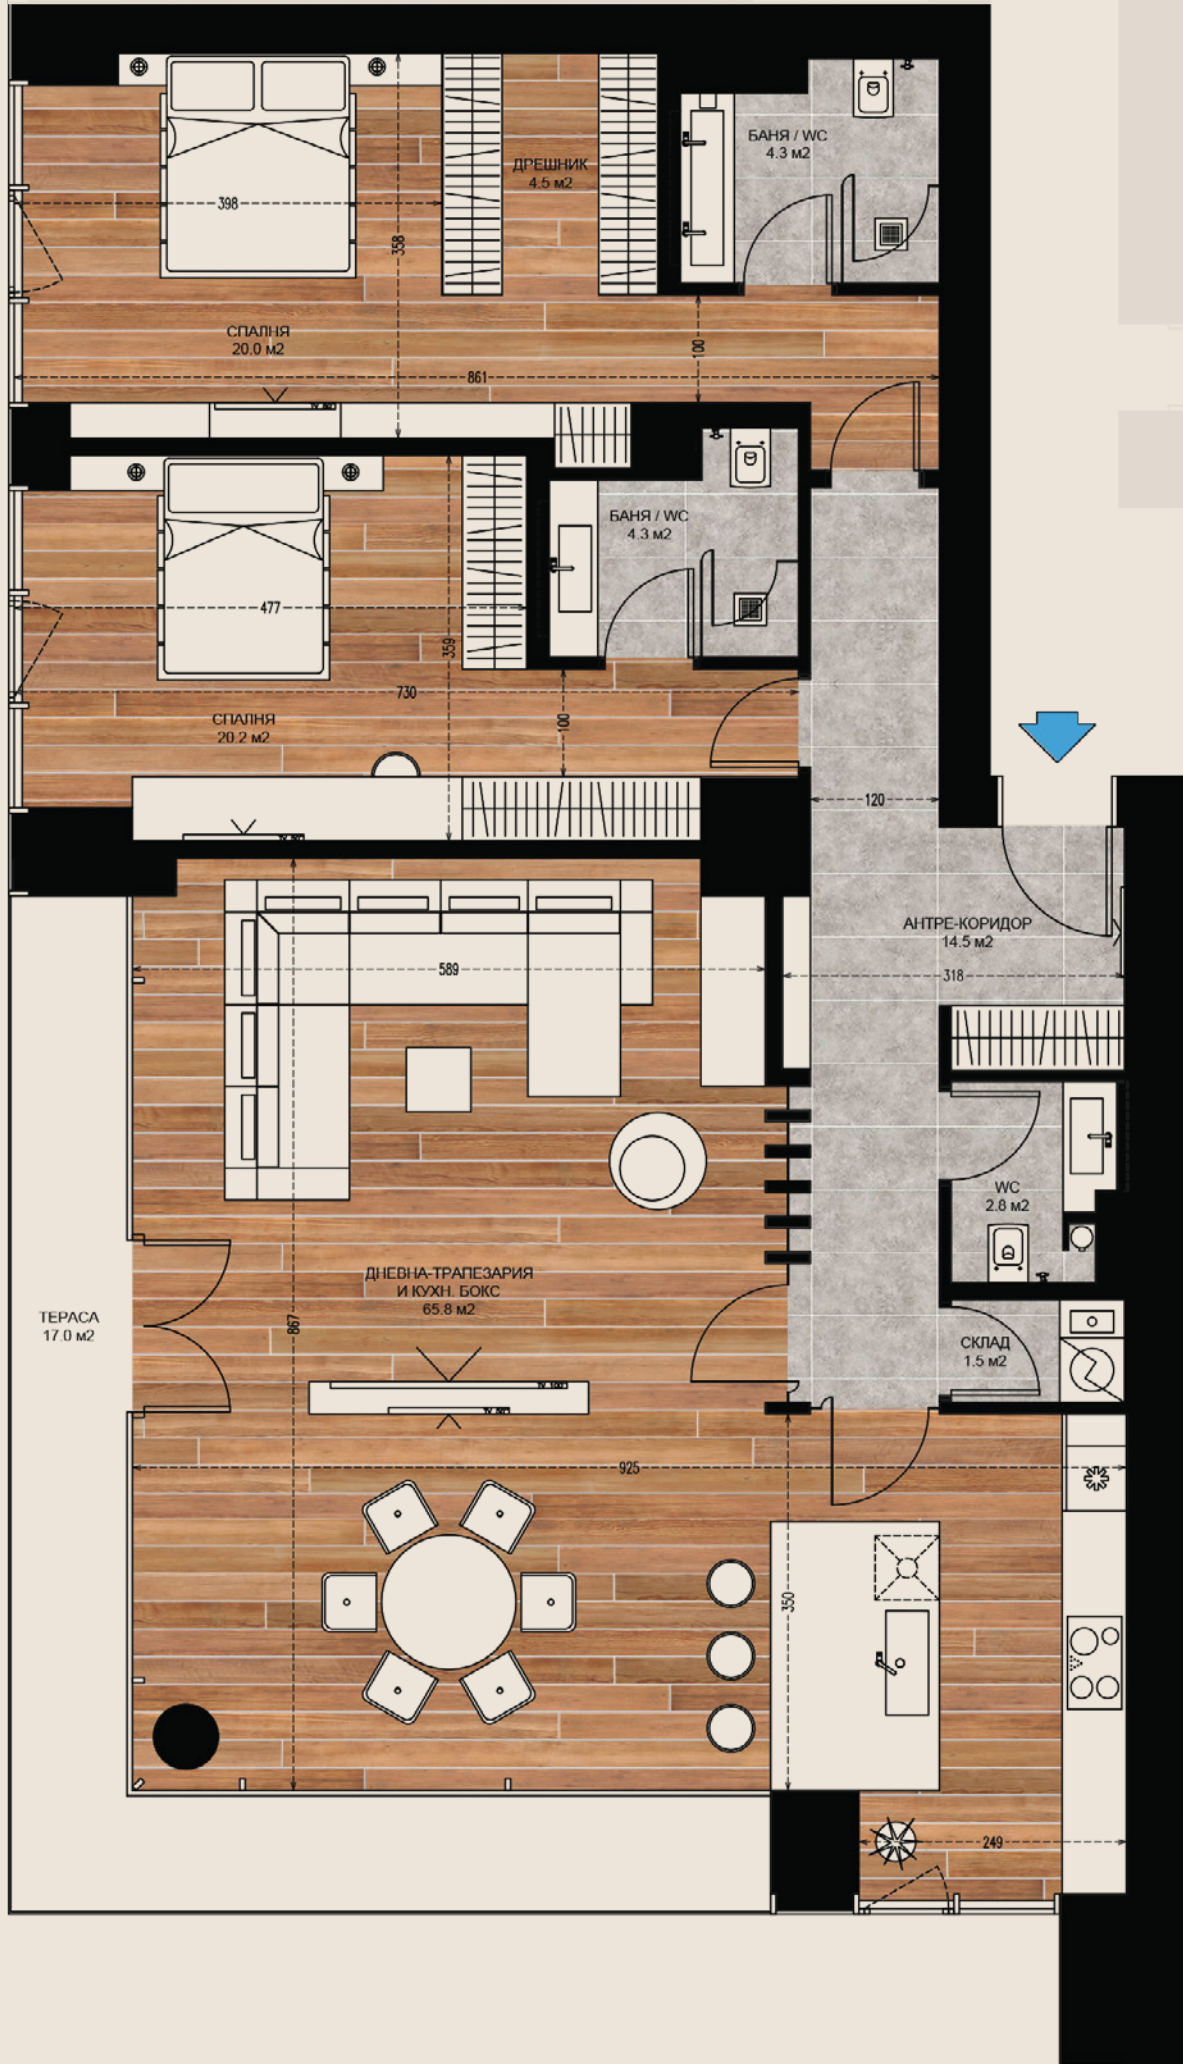

АПАРТАМЕНТ ТИП 5

ОПЦИЯ ЗА ПРЕРАБОТКА С 3 СПЛАНИ

- Етажи: 3 - 19
- Корпус: VITOSHA
- Изложение: Юг, Югозапад
- Чиста площ: 174.68 кв.м
- Обща площ: 215.28 кв.м
- Спални: 3
- Бани: 3
- Гардероби: 13.7 л.м

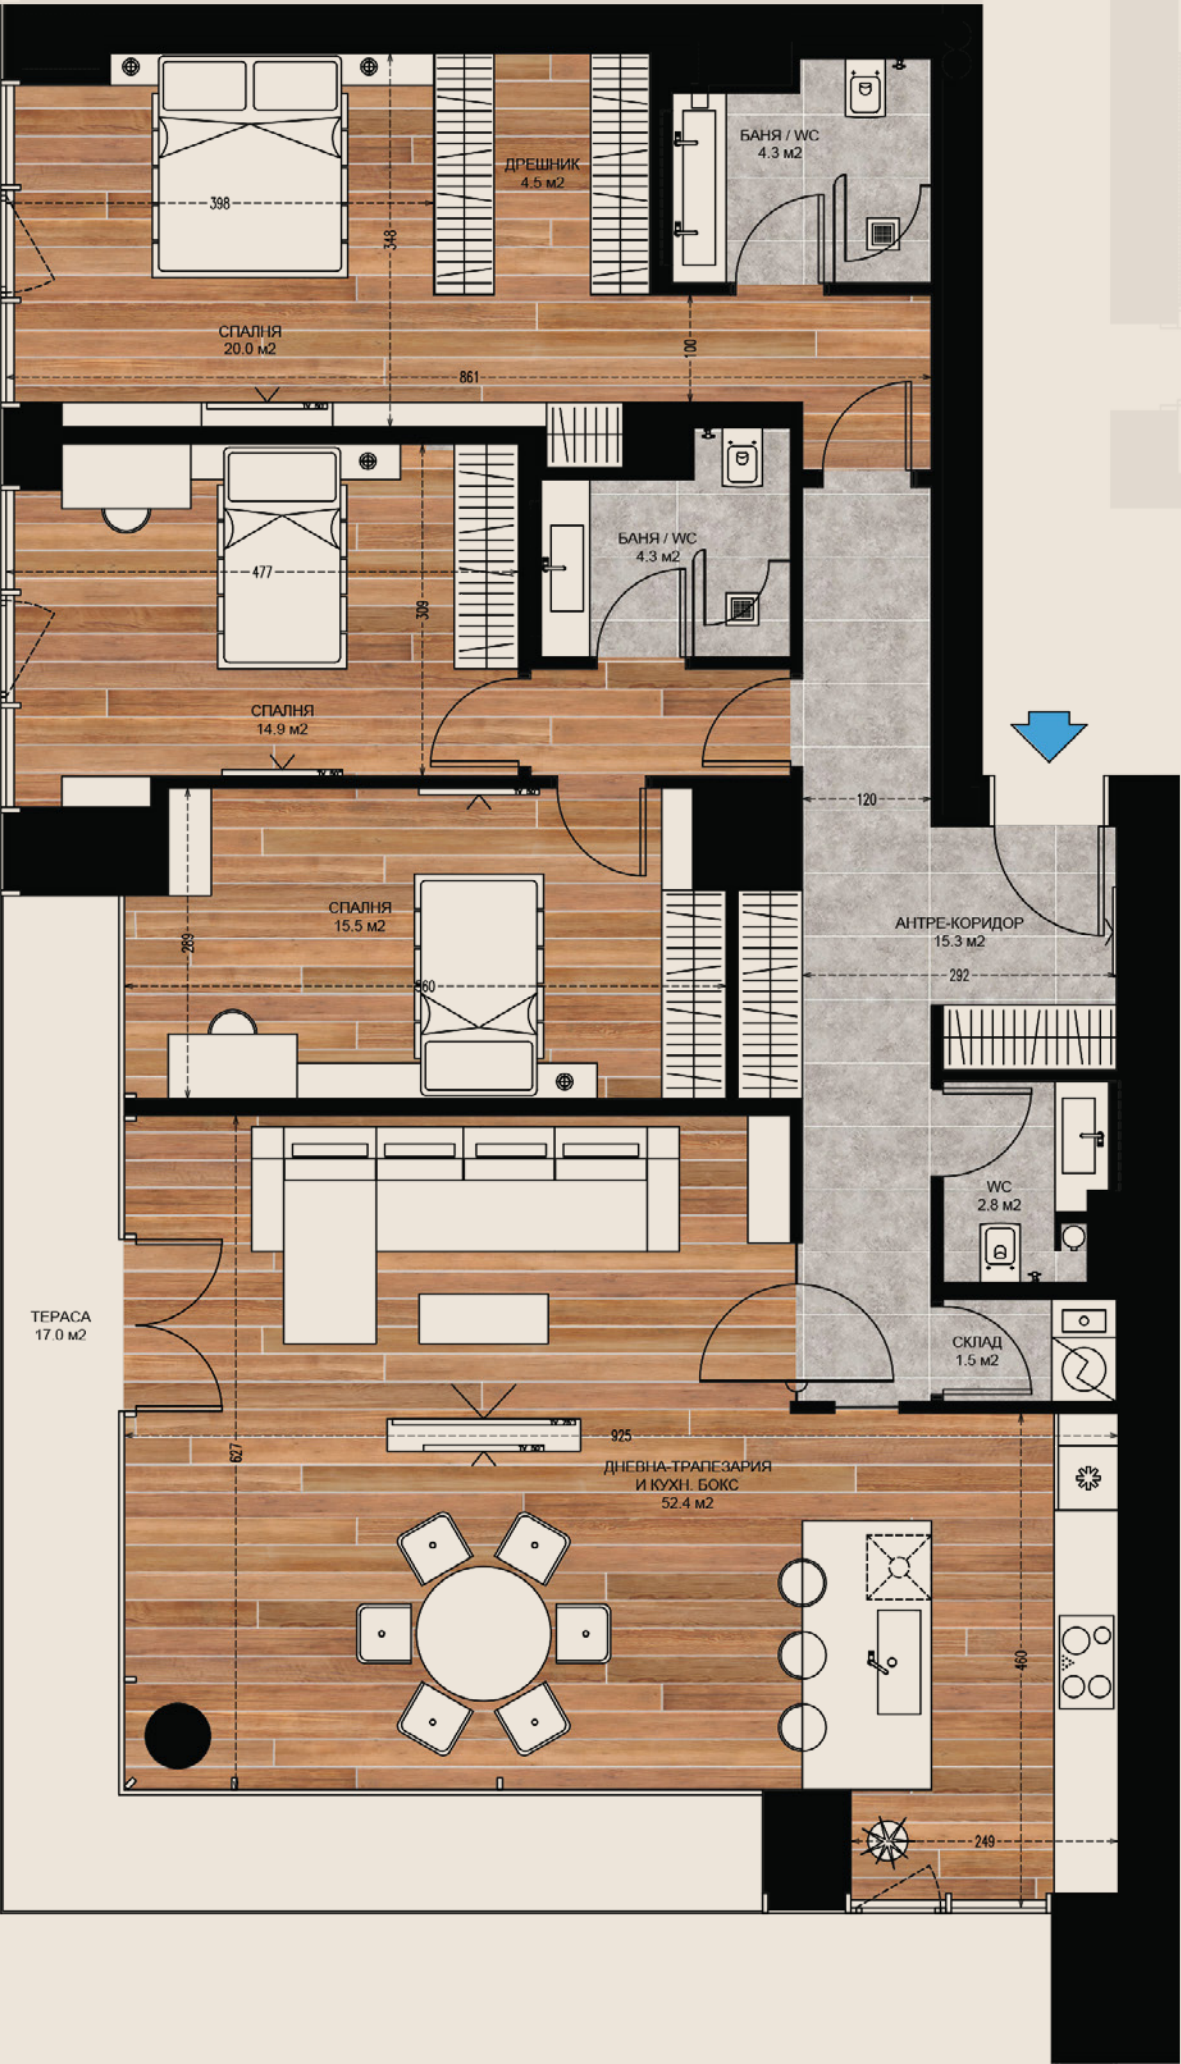

АПАРТАМЕНТ ТИП 6

Етажи: 3 - 14
Корпус: VITOSHA
Изложение: Запад
Чиста площ: 154.93 кв.м
Обща площ: 190.20 кв.м
Спални: 2
Бани: 3
Гардероби: 13.8 л.м



АПАРТАМЕНТ ТИП 7

Етажи: 20 - 22
Корпус: SILENCE
Изложение: Югизток
Спални: 3 + 1
Бани: 5
Чиста площ: 344.59 кв.м
Обща площ: 429.52 кв.м



АПАРТАМЕНТ ТИП 8

Етажи: 20 - 22
Корпус: CITY
Изложение: Юг, Югозапад

Спални: 4
Бани: 5
Чиста площ: 347.53 кв.м
Обща площ: 427.45 кв.м



АПАРТАМЕНТ ТИП 8

ВАРИАНТ СЪС СТАЯ ЗА ПЕРСОНАЛ И ПРОФЕСИОНАЛНА / ПОМОЩНА КУХНЯ

Етажи: 20 - 22
Корпус: CITY
Изложение: Юг, Югозапад

Спални: 4
Бани: 5
Чиста площ: 347.53 кв.м
Обща площ: 427.45 кв.м

