


СИТУАЦИЯ М1:150

ИНТЕР СОФ ПРОЕКТ ЕООД

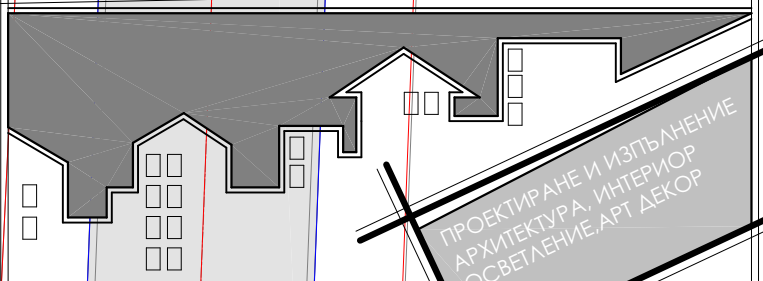


www.ads-studio.net | ads_studio@abv.bg
 тел/факс +359 2 4812392 София, кв. Овча Купел ул. Любана 14, ателие 6

**ПРОЕКТИРАНЕ И ИЗПЪЛНЕНИЕ
 АРХИТЕКТУРА, ИНТЕРИОР
 ОСВЕТАЛЕНИЕ, АРТ ДЕКОР**

ОБЕКТ:

ВЪЗЛОЖИТЕЛ:

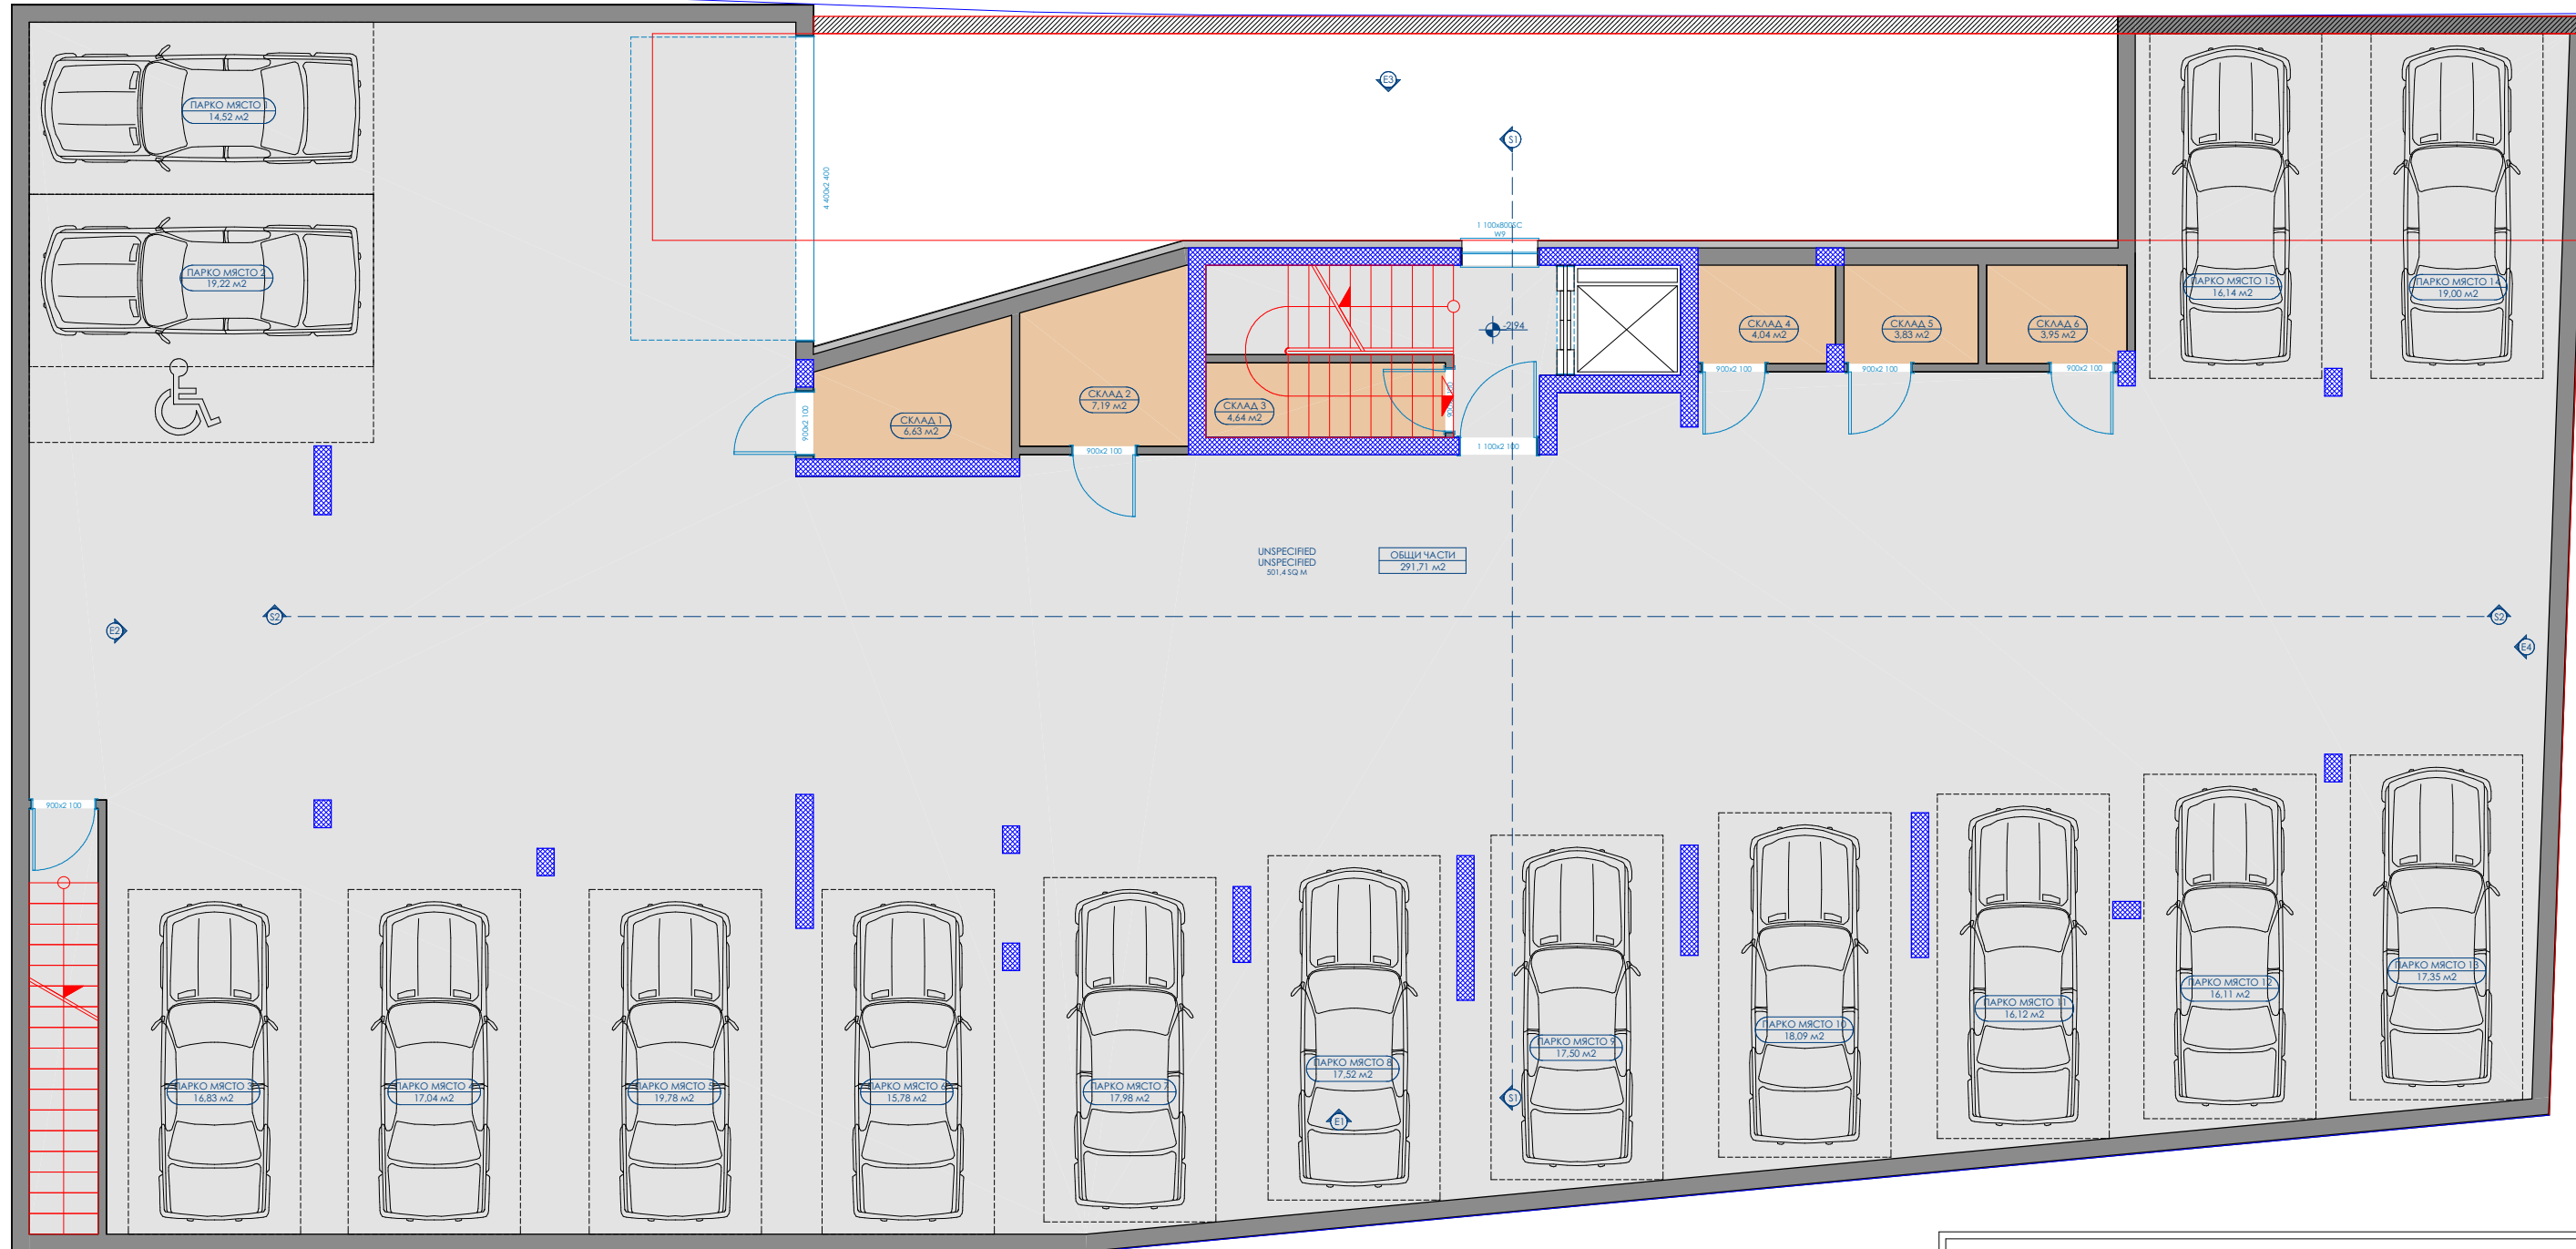

РАЗПРЕДЕЛЕНИЕ НА КОТА-3,02 М1:100

ИНТЕР СОФ ПРОЕКТ ЕООД


www.ads-studio.net ads_studio@abv.bg
 тел./факс +359 2 4812392 София, кв. Овча Купел ул. Дръбница 14, ет. 6

ПРОЕКТИРАНЕ И ИЗПЪЛНЕНИЕ
 АРХИТЕКТУРА, ИНТЕРИОР
 ОСВЕТАВЕНЕ, АРТ ДЕКОР

ОБЕКТ:


ВЪЗЛОЖИТЕЛ:

АРХ. ИП. 823.1.2026 г. М ЛИСТ 2

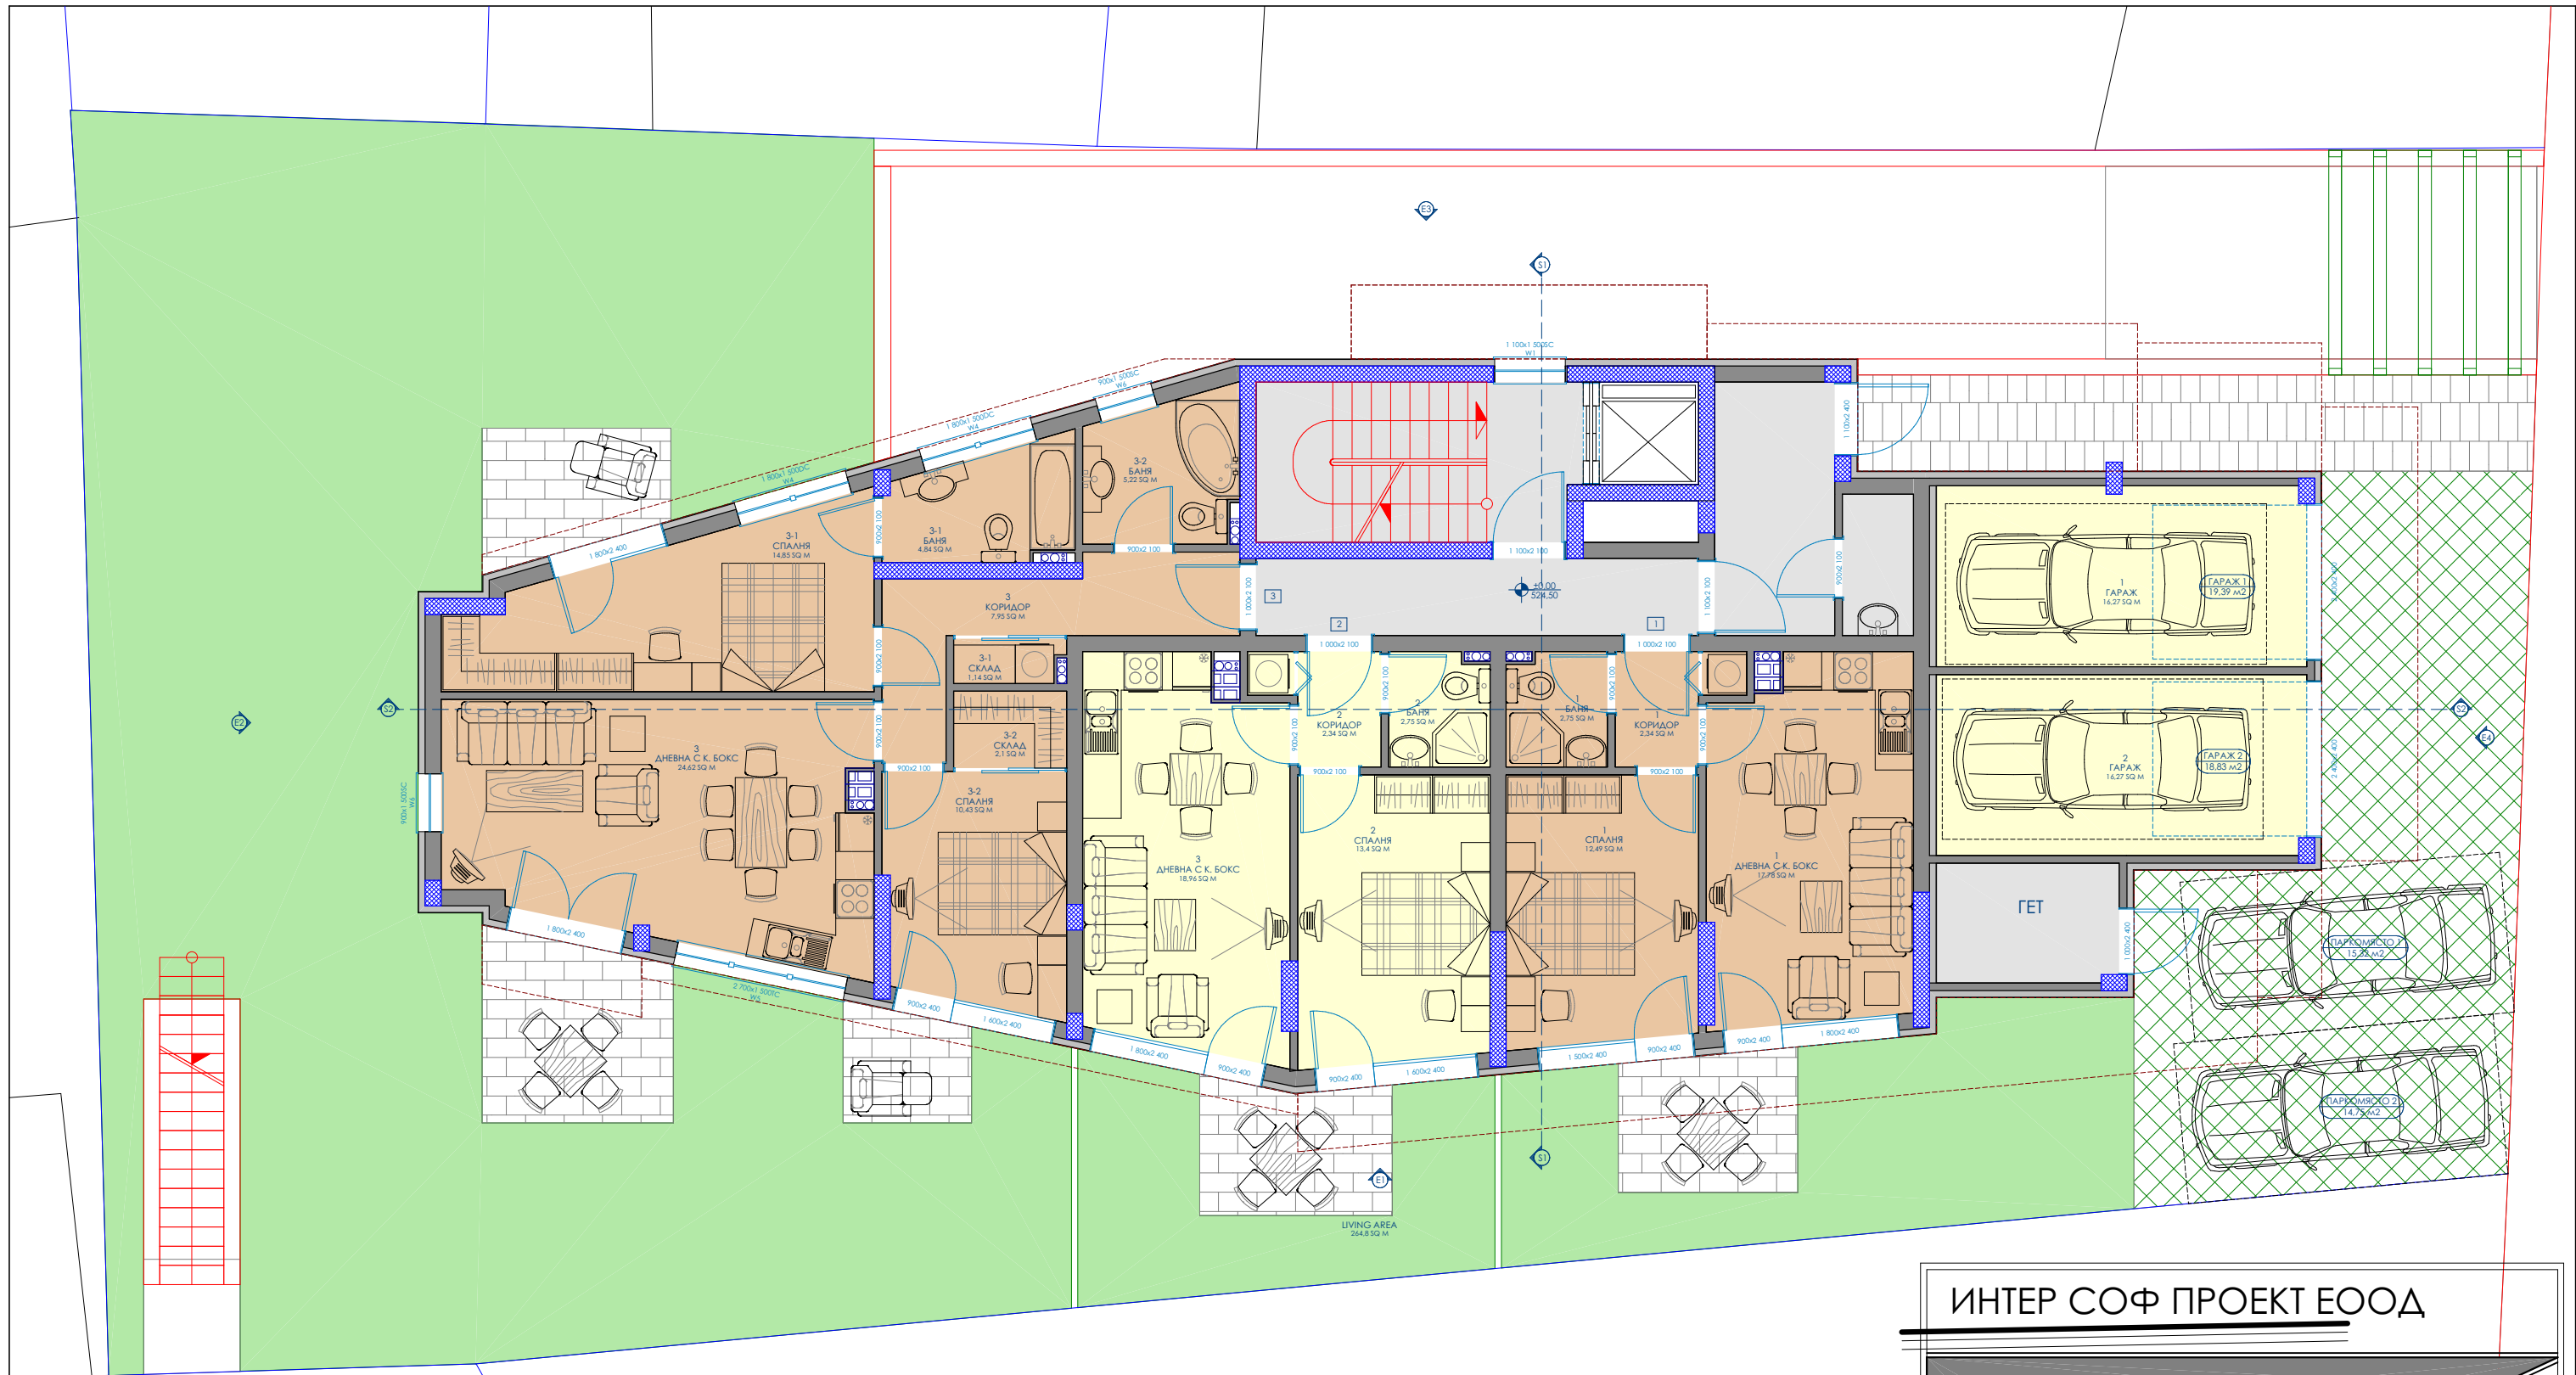

РАЗПРЕДЕЛЕНИЕ НА КОТА ±0,00 М 1:100


ИНТЕР СОФ ПРОЕКТ ЕООД

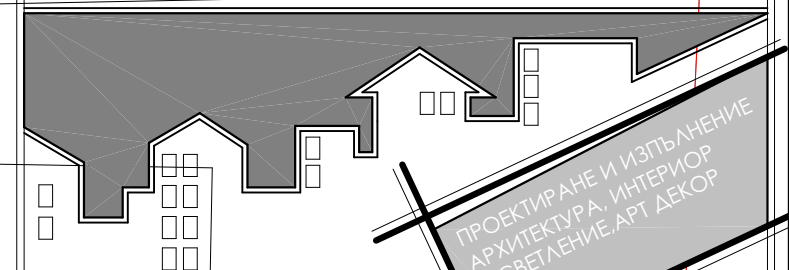

www.ads-studio.net ads_studio@abv.bg
 тел./факс +359 2 4812392 София, кв. Овча Купа ул. Дръбница 14, етаж 6

ПРОЕКТИРАНЕ И ИЗПЪЛНЕНИЕ
 АРХИТЕКТУРА, ИНТЕРИОР
 ОСВЕТАВЕНЕ, АРТ ДЕКОР

ОБЕКТ:				
ВЪЗЛОЖИТЕЛ:				
АРХ.	ИП.	823.1.2026 г.	М	ЛИСТ 3

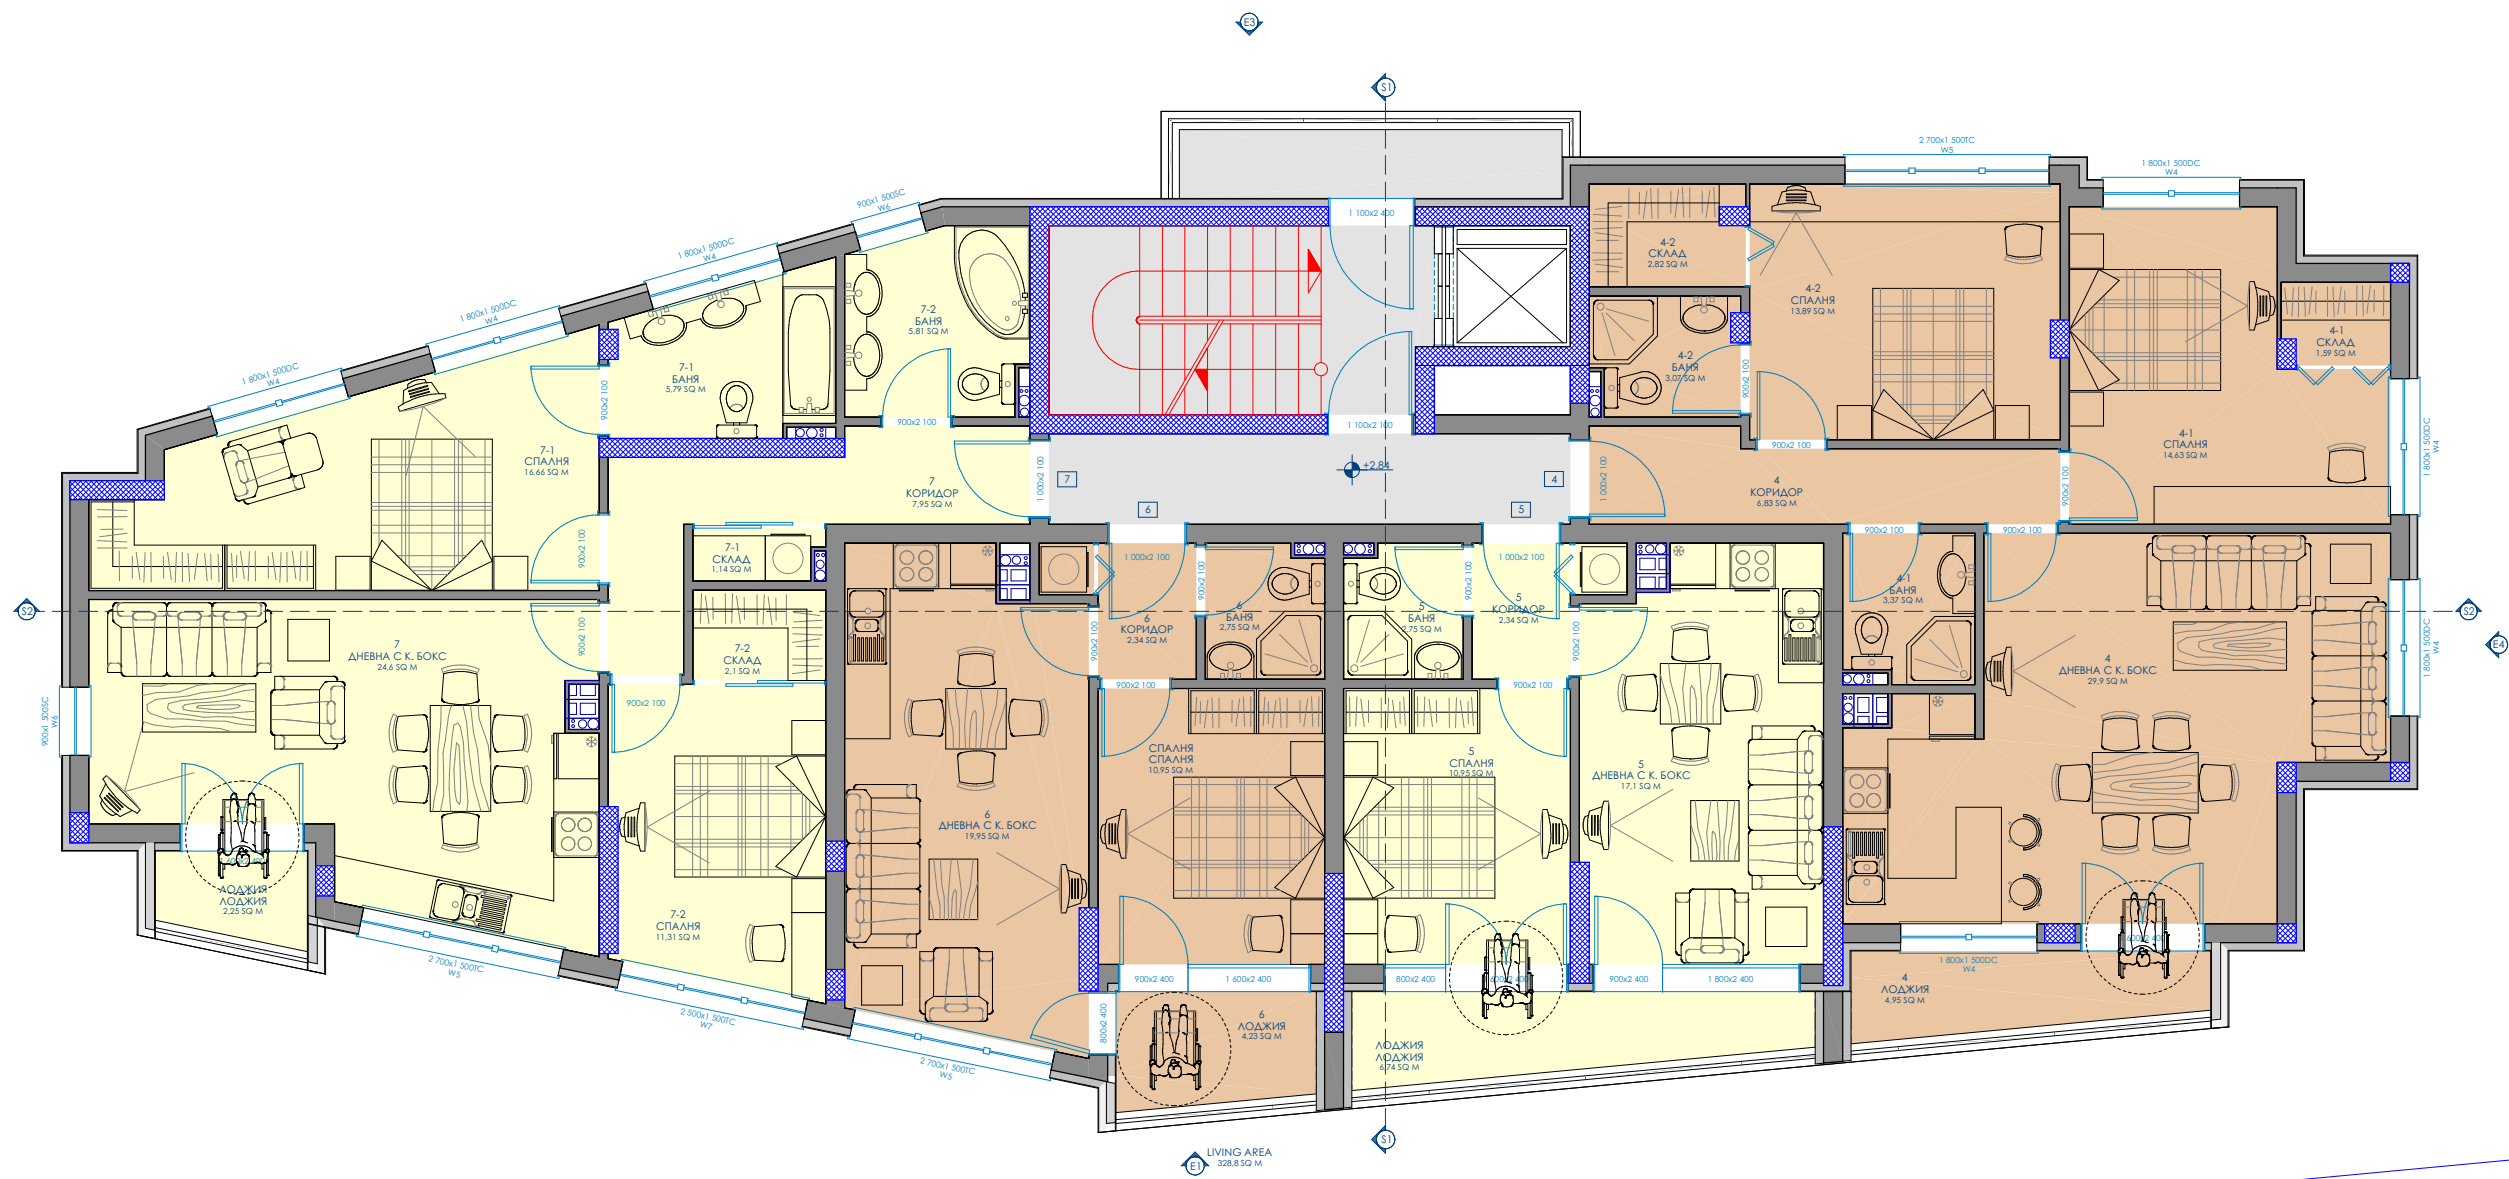

РАЗПРЕДЕЛЕНИЕ НА КОТА+2,84 М 1:100

ИНТЕР СОФ ПРОЕКТ ЕООД


www.ads-studio.net ads_studio@abv.bg
 тел/факс +359 2 4812392 София, кв. Овча Купел ул. Любана 14, ет. 6

**ПРОЕКТИРАНЕ И ИЗПЪЛНЕНИЕ
 АРХИТЕКТУРА, ИНТЕРИОР
 ОСВЕТАВЕНЕ, АРТ ДЕКОР**

ОБЕКТ:

ВЪЗЛОЖИТЕЛ:

АРХ.	ИП.	823.1.2026 г.	М	ЛИСТ 4
------	-----	---------------	---	--------

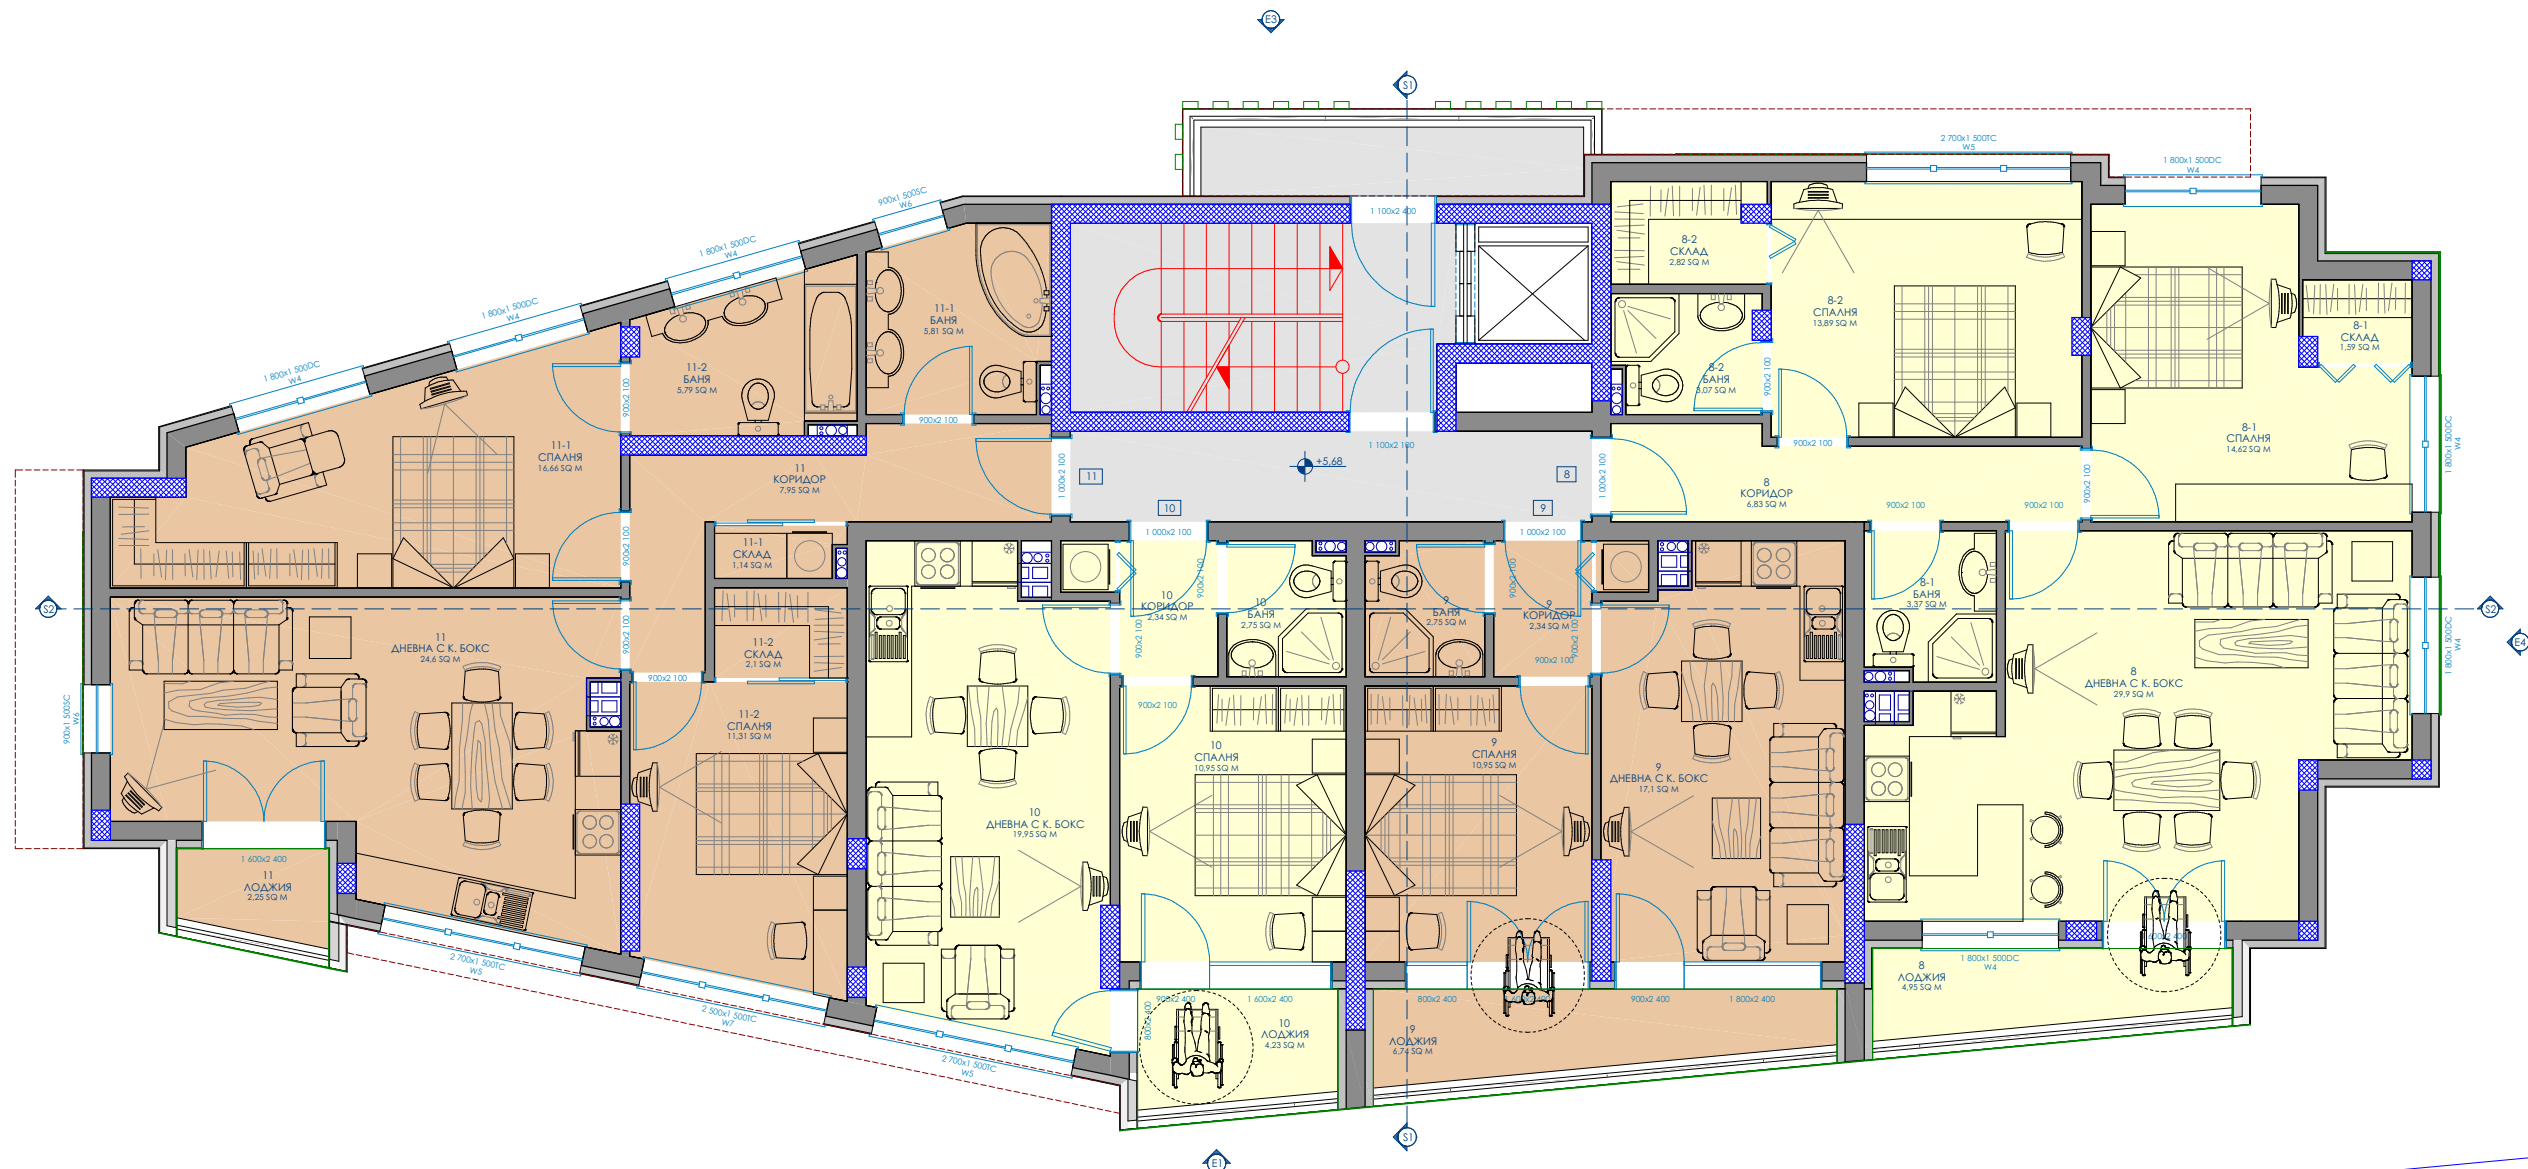

РАЗПРЕДЕЛЕНИЕ НА КОТА+5,68 М1:100

ИНТЕР СОФ ПРОЕКТ ЕООД


www.ads-studio.net ads_studio@abv.bg
 тел/факс +359 2 4812392 София, кв. Овча Купел ул. Дръбница 14, ет. 6

ПРОЕКТИРАНЕ И ИЗПЪЛНЕНИЕ
 АРХИТЕКТУРА, ИНТЕРИОР
 ОСВЕТАЛЕНИЕ, АРТ ДЕКОР

ОБЕКТ:


ВЪЗЛОЖИТЕЛ:

АРХ.	ИП.	823.1.2026 г.	М	ЛИСТ 5
------	-----	---------------	---	--------

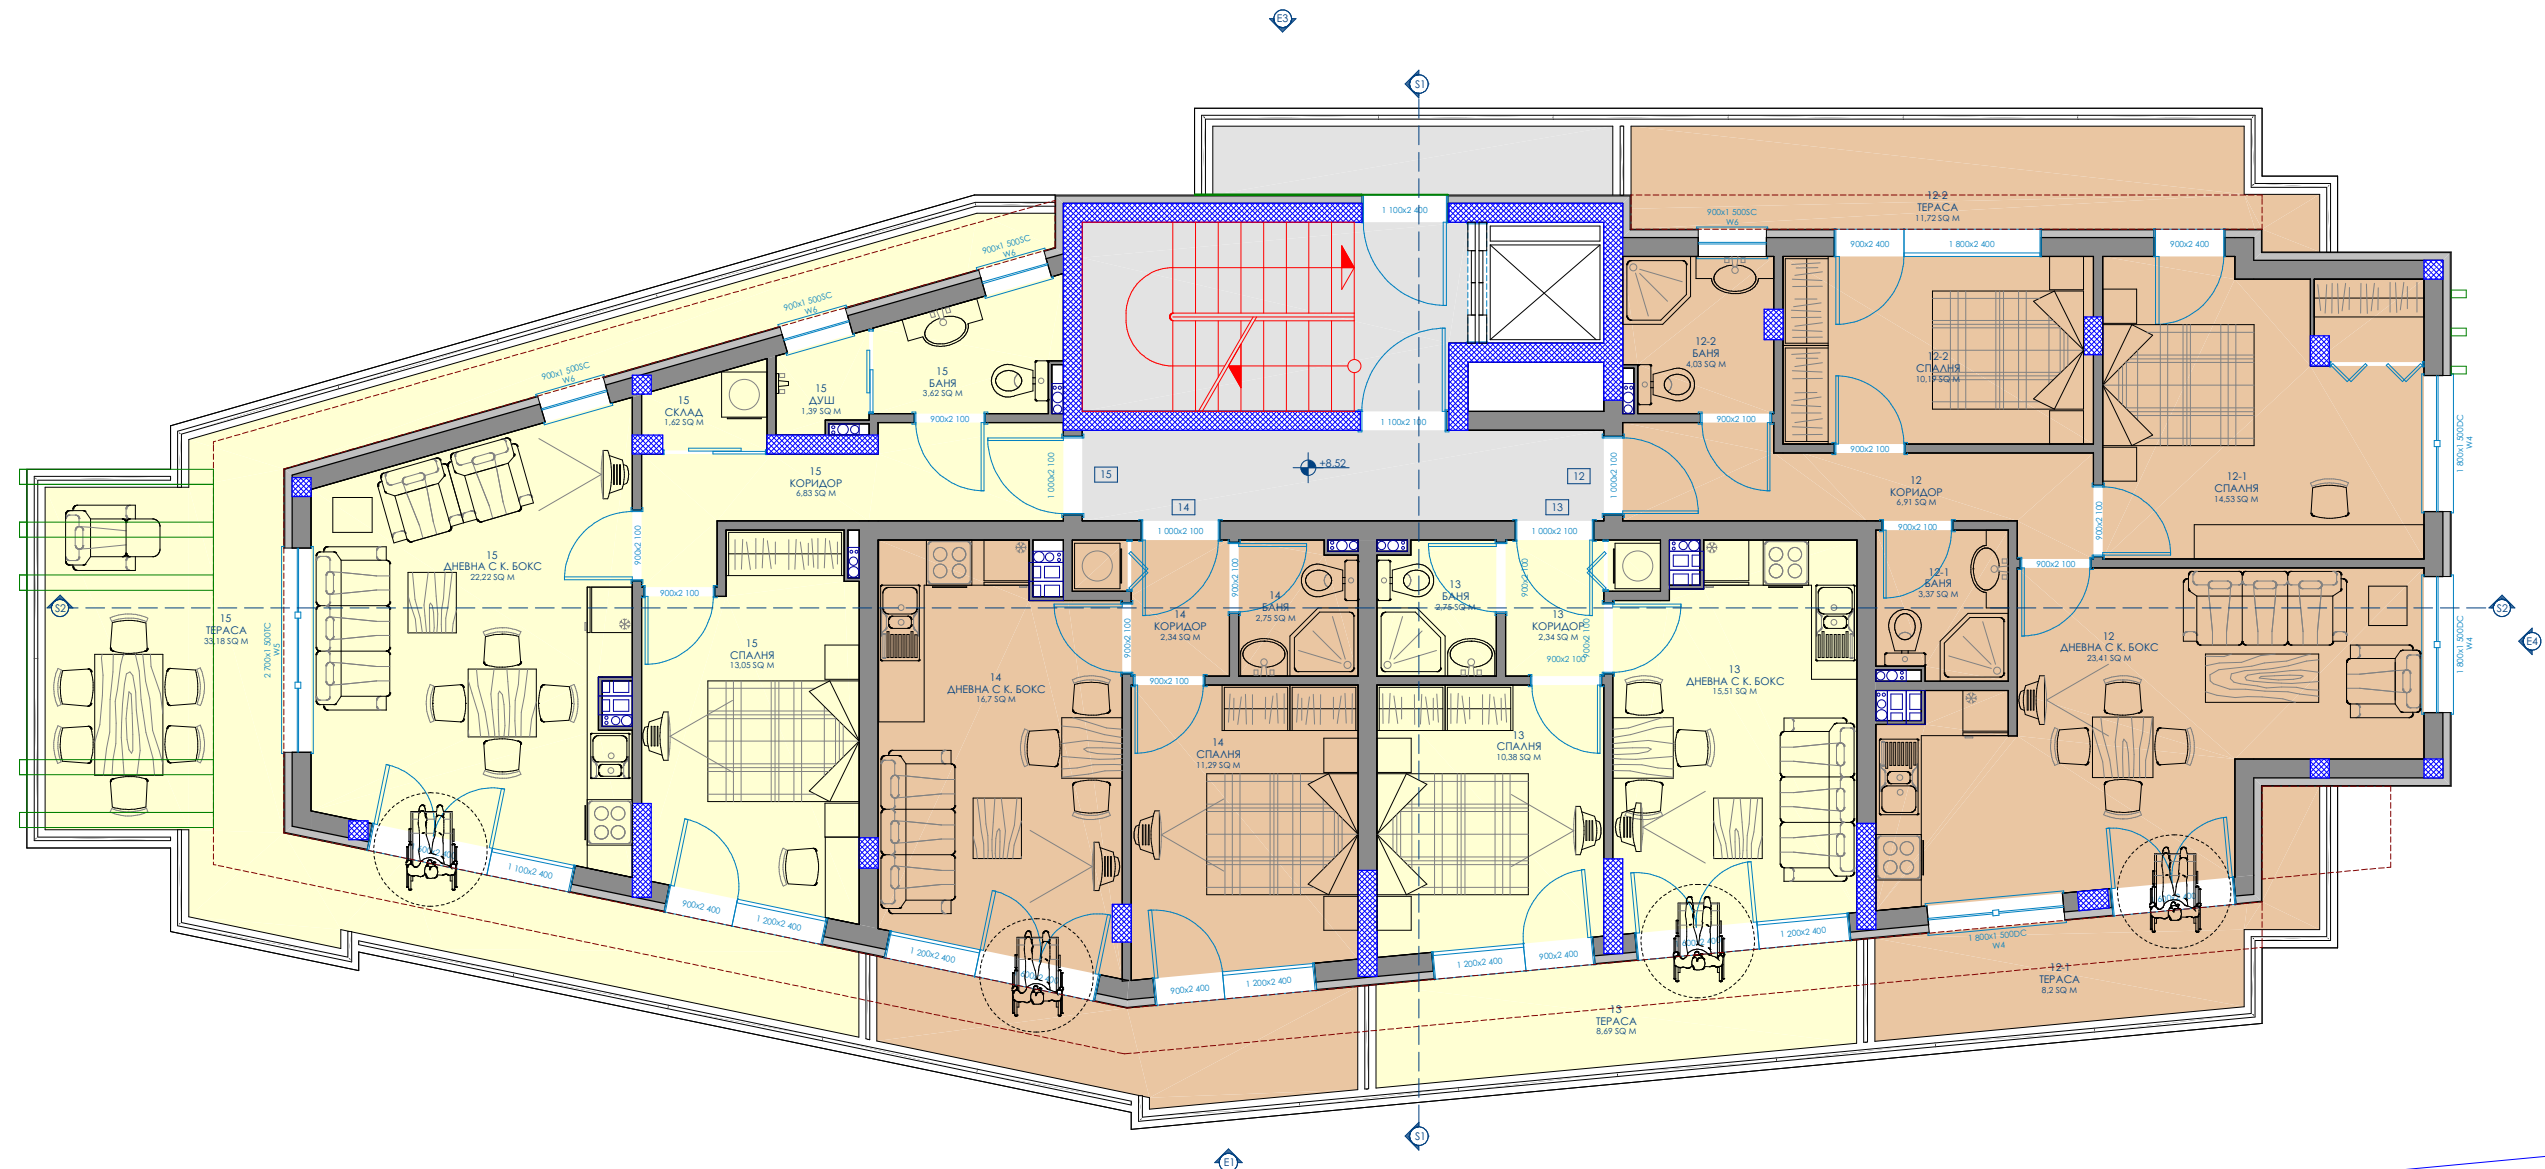

РАЗПРЕДЕЛЕНИЕ НА КОТА +8,52 М 1:100

ИНТЕР СОФ ПРОЕКТ ЕООД

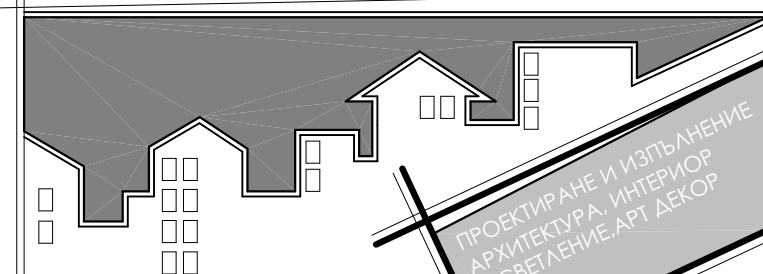


ПРОЕКТИРАНЕ И ИЗПЪЛНЕНИЕ
АРХИТЕКТУРА, ИНТЕРИОР
ОСВЕТАЛЕНИЕ, АРТ ДЕКОР

www.ads-studio.net ads_studio@abv.bg
тел/факс +359 2 4812392 София, кв. Овча Купел ул. Дръбница 14, етаж 6

ОБЕКТ:

ВЪЗЛОЖИТЕЛ:

АРХ.	ИП.	823.1.2026 г.	М	ЛИСТ 6
------	-----	---------------	---	--------

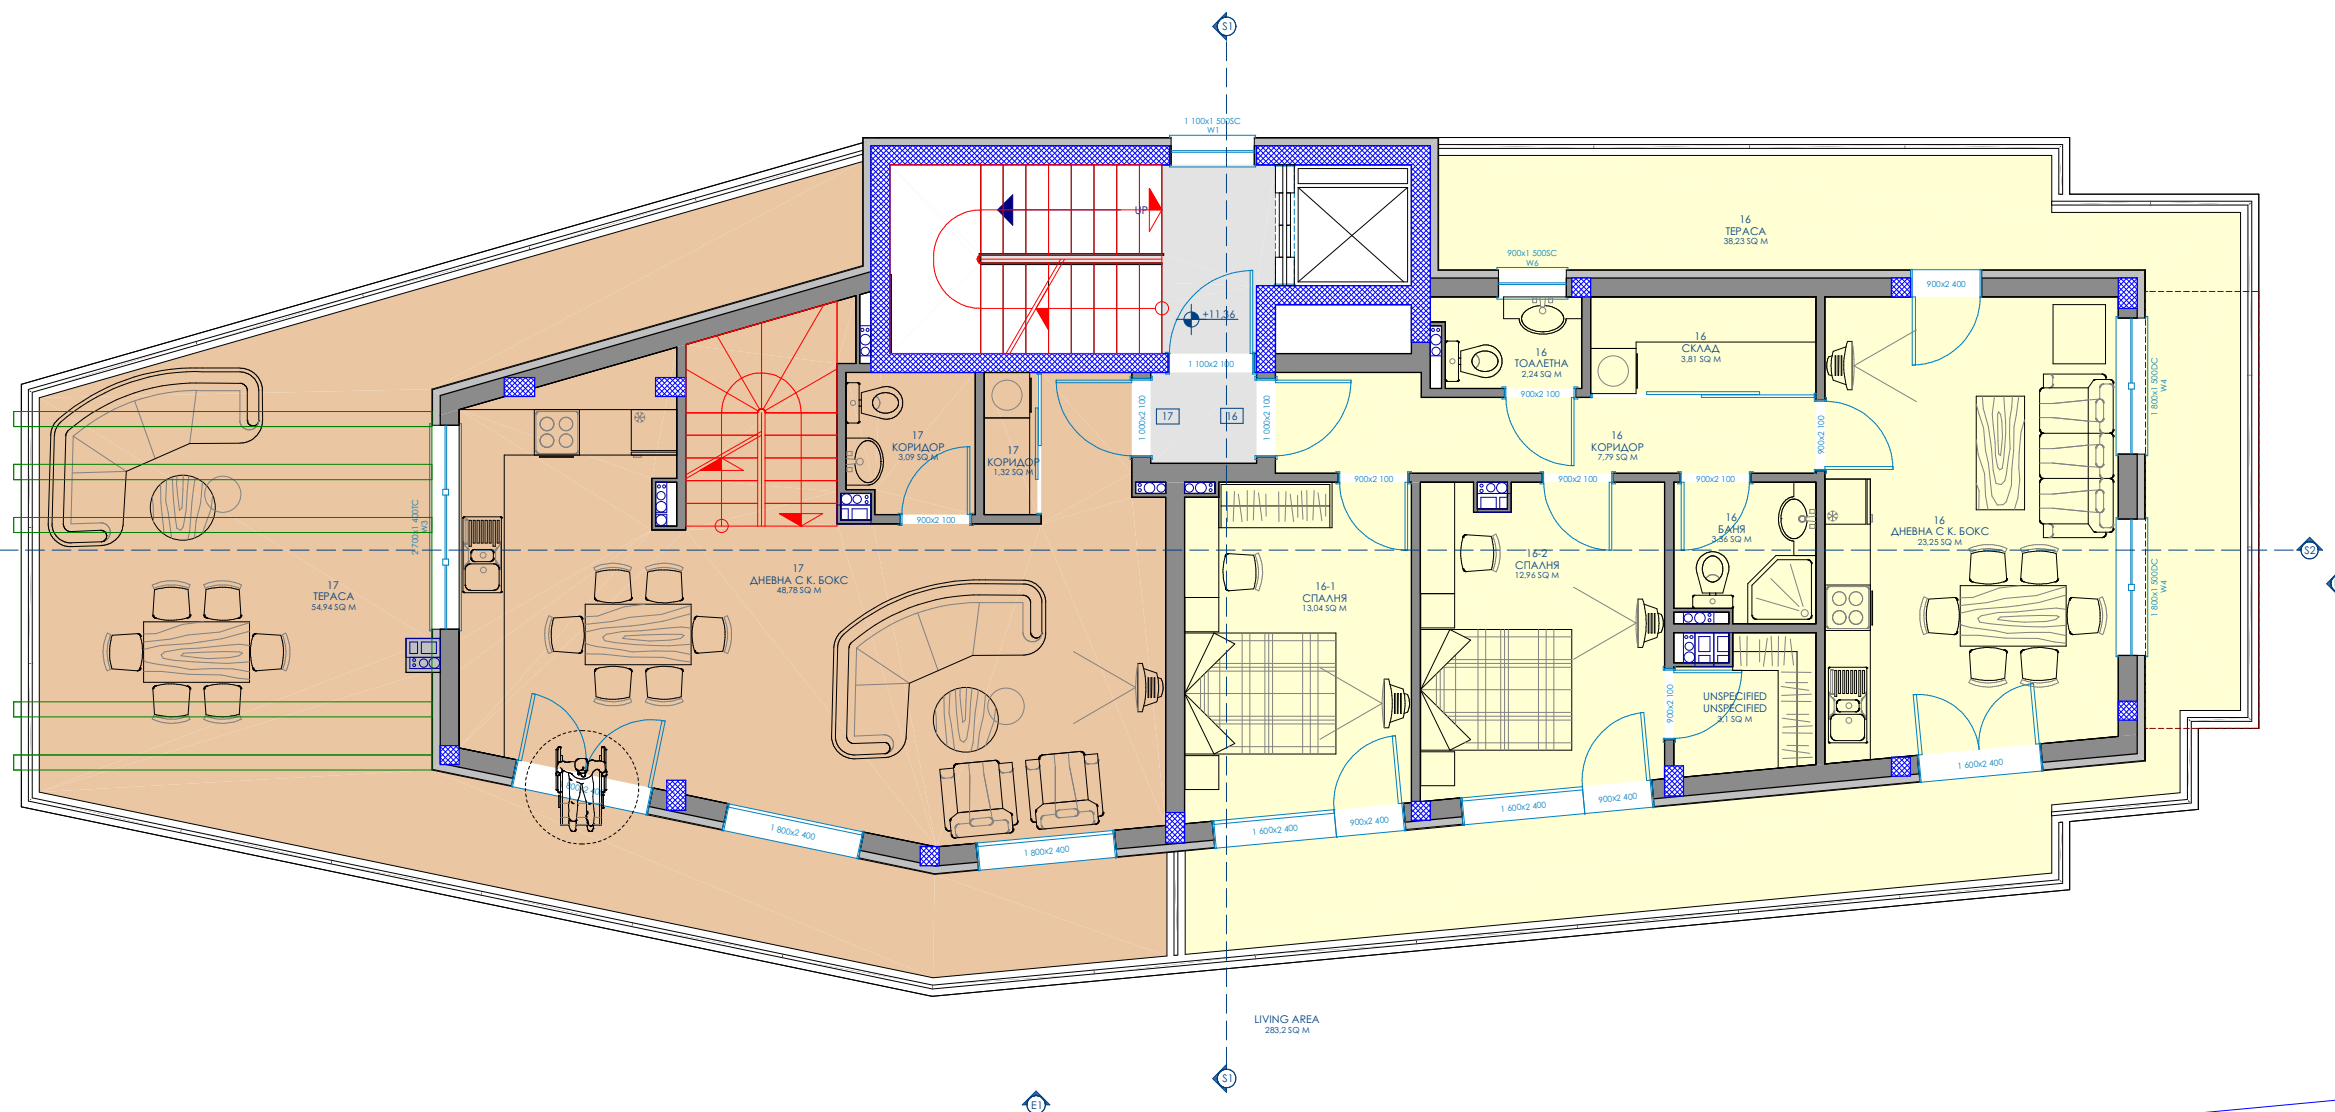

РАЗПРЕДЕЛЕНИЕ НА КОТА+11,36 М1:100

ИНТЕР СОФ ПРОЕКТ ЕООД


ПРОЕКТИРАНЕ И ИЗПЪЛНЕНИЕ
АРХИТЕКТУРА, ИНТЕРИОР
ОСВЕТАЛЕНИЕ, АРТ ДЕКОР

www.ads-studio.net ads_studio@abv.bg
тел/факс +359 2 4812392 София, кв. Овча Купел ул. Любимина 14, ет. 6

ОБЕКТ:

ВЪЗЛОЖИТЕЛ:

АРХ.	ИП.	823.1.2026 г.	М	ЛИСТ 7
------	-----	---------------	---	--------

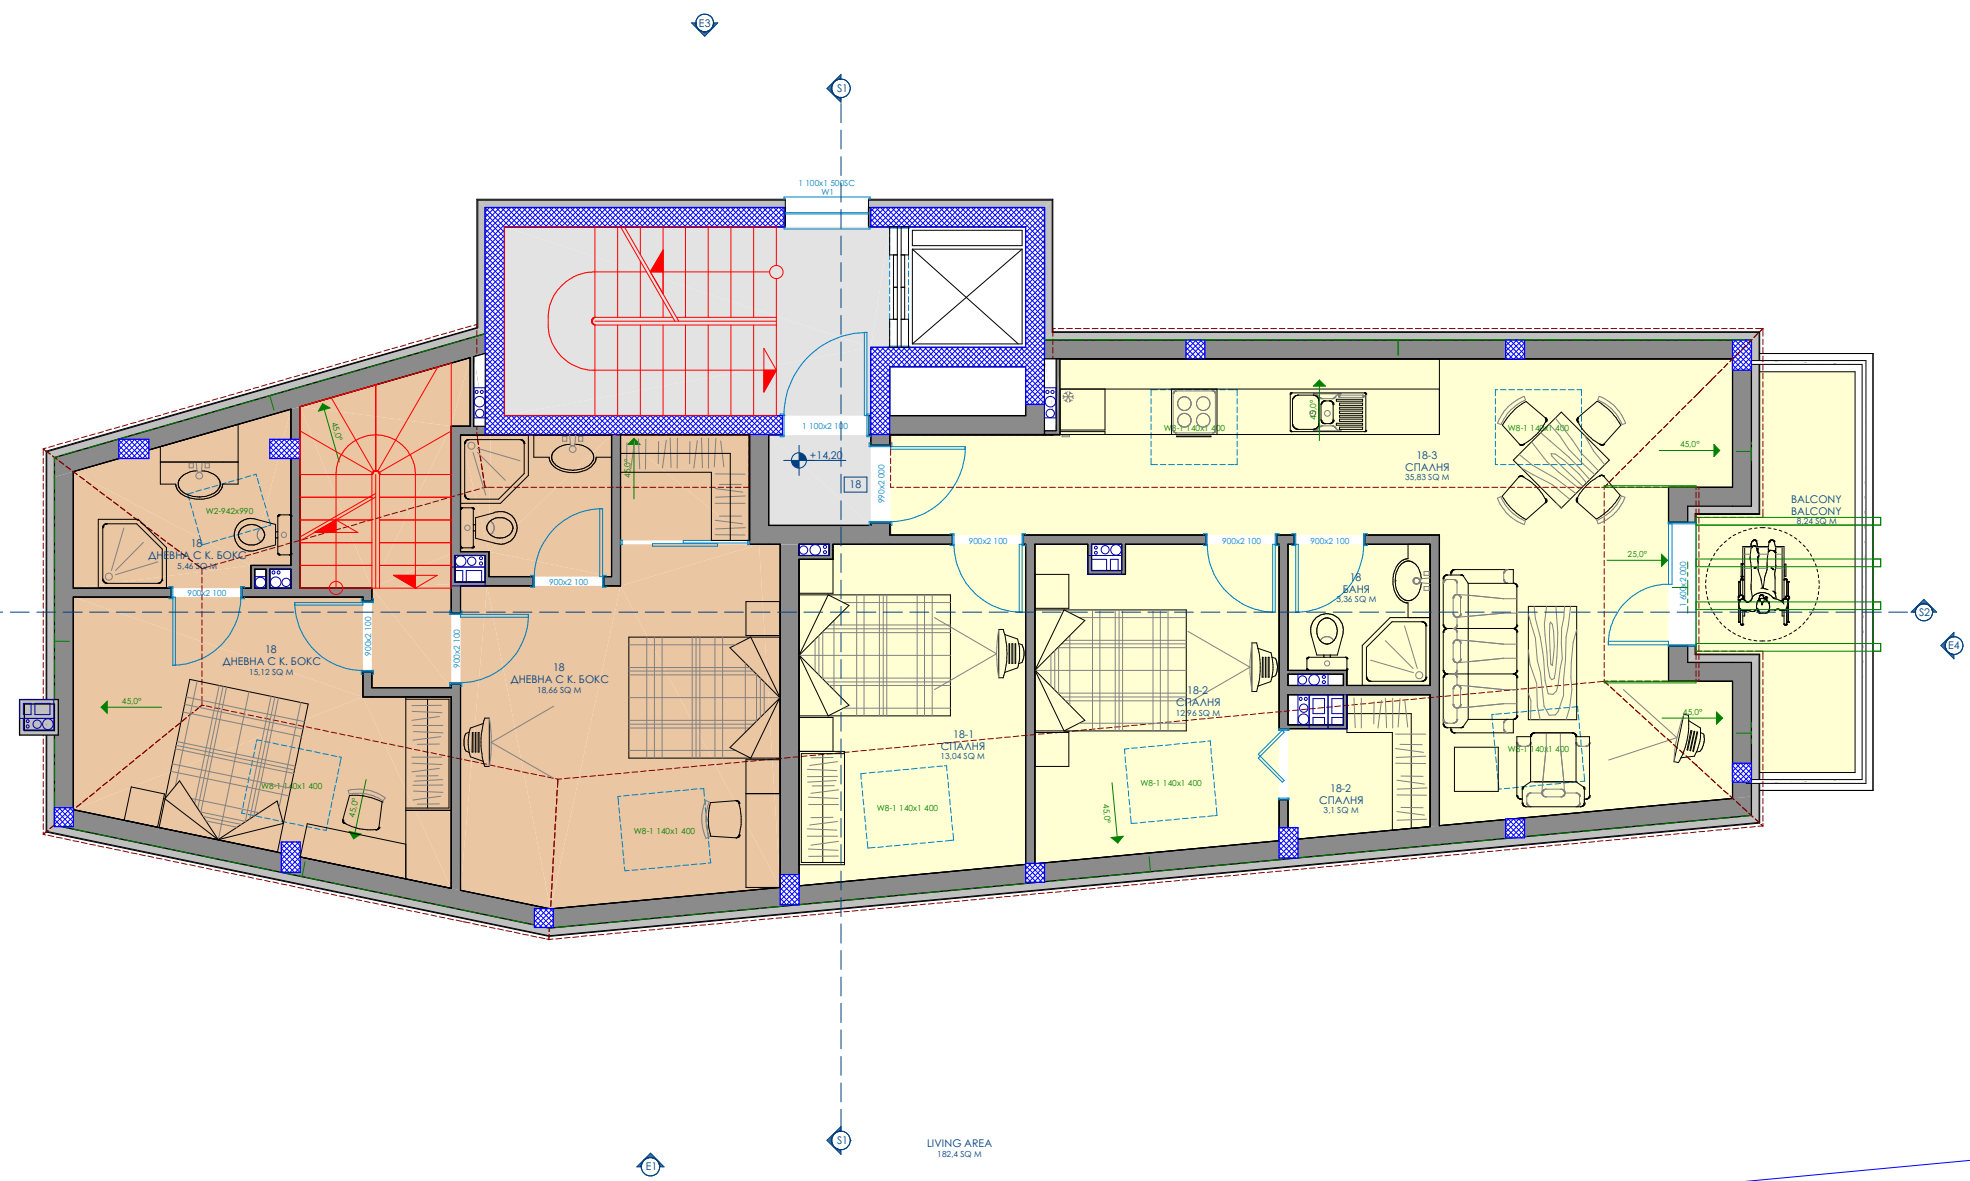

РАЗПРЕДЕЛЕНИЕ НА КОТА+14,20 М 1:100

ИНТЕР СОФ ПРОЕКТ ЕООД

www.ads-studio.net ads_studio@abv.bg
 тел./факс +359 2 4812392 София, кв. Овча Купел ул. Любимина 14, ателие 6

**ПРОЕКТИРАНЕ И ИЗПЪЛНЕНИЕ
 АРХИТЕКТУРА, ИНТЕРИОР
 ОСВЕТАЛЕНИЕ, АРТ ДЕКОР**

ОБЕКТ:

ВЪЗЛОЖИТЕЛ:

АРХ.	ИП.	823.1.2026 г.	М	ЛИСТ 8
------	-----	---------------	---	--------