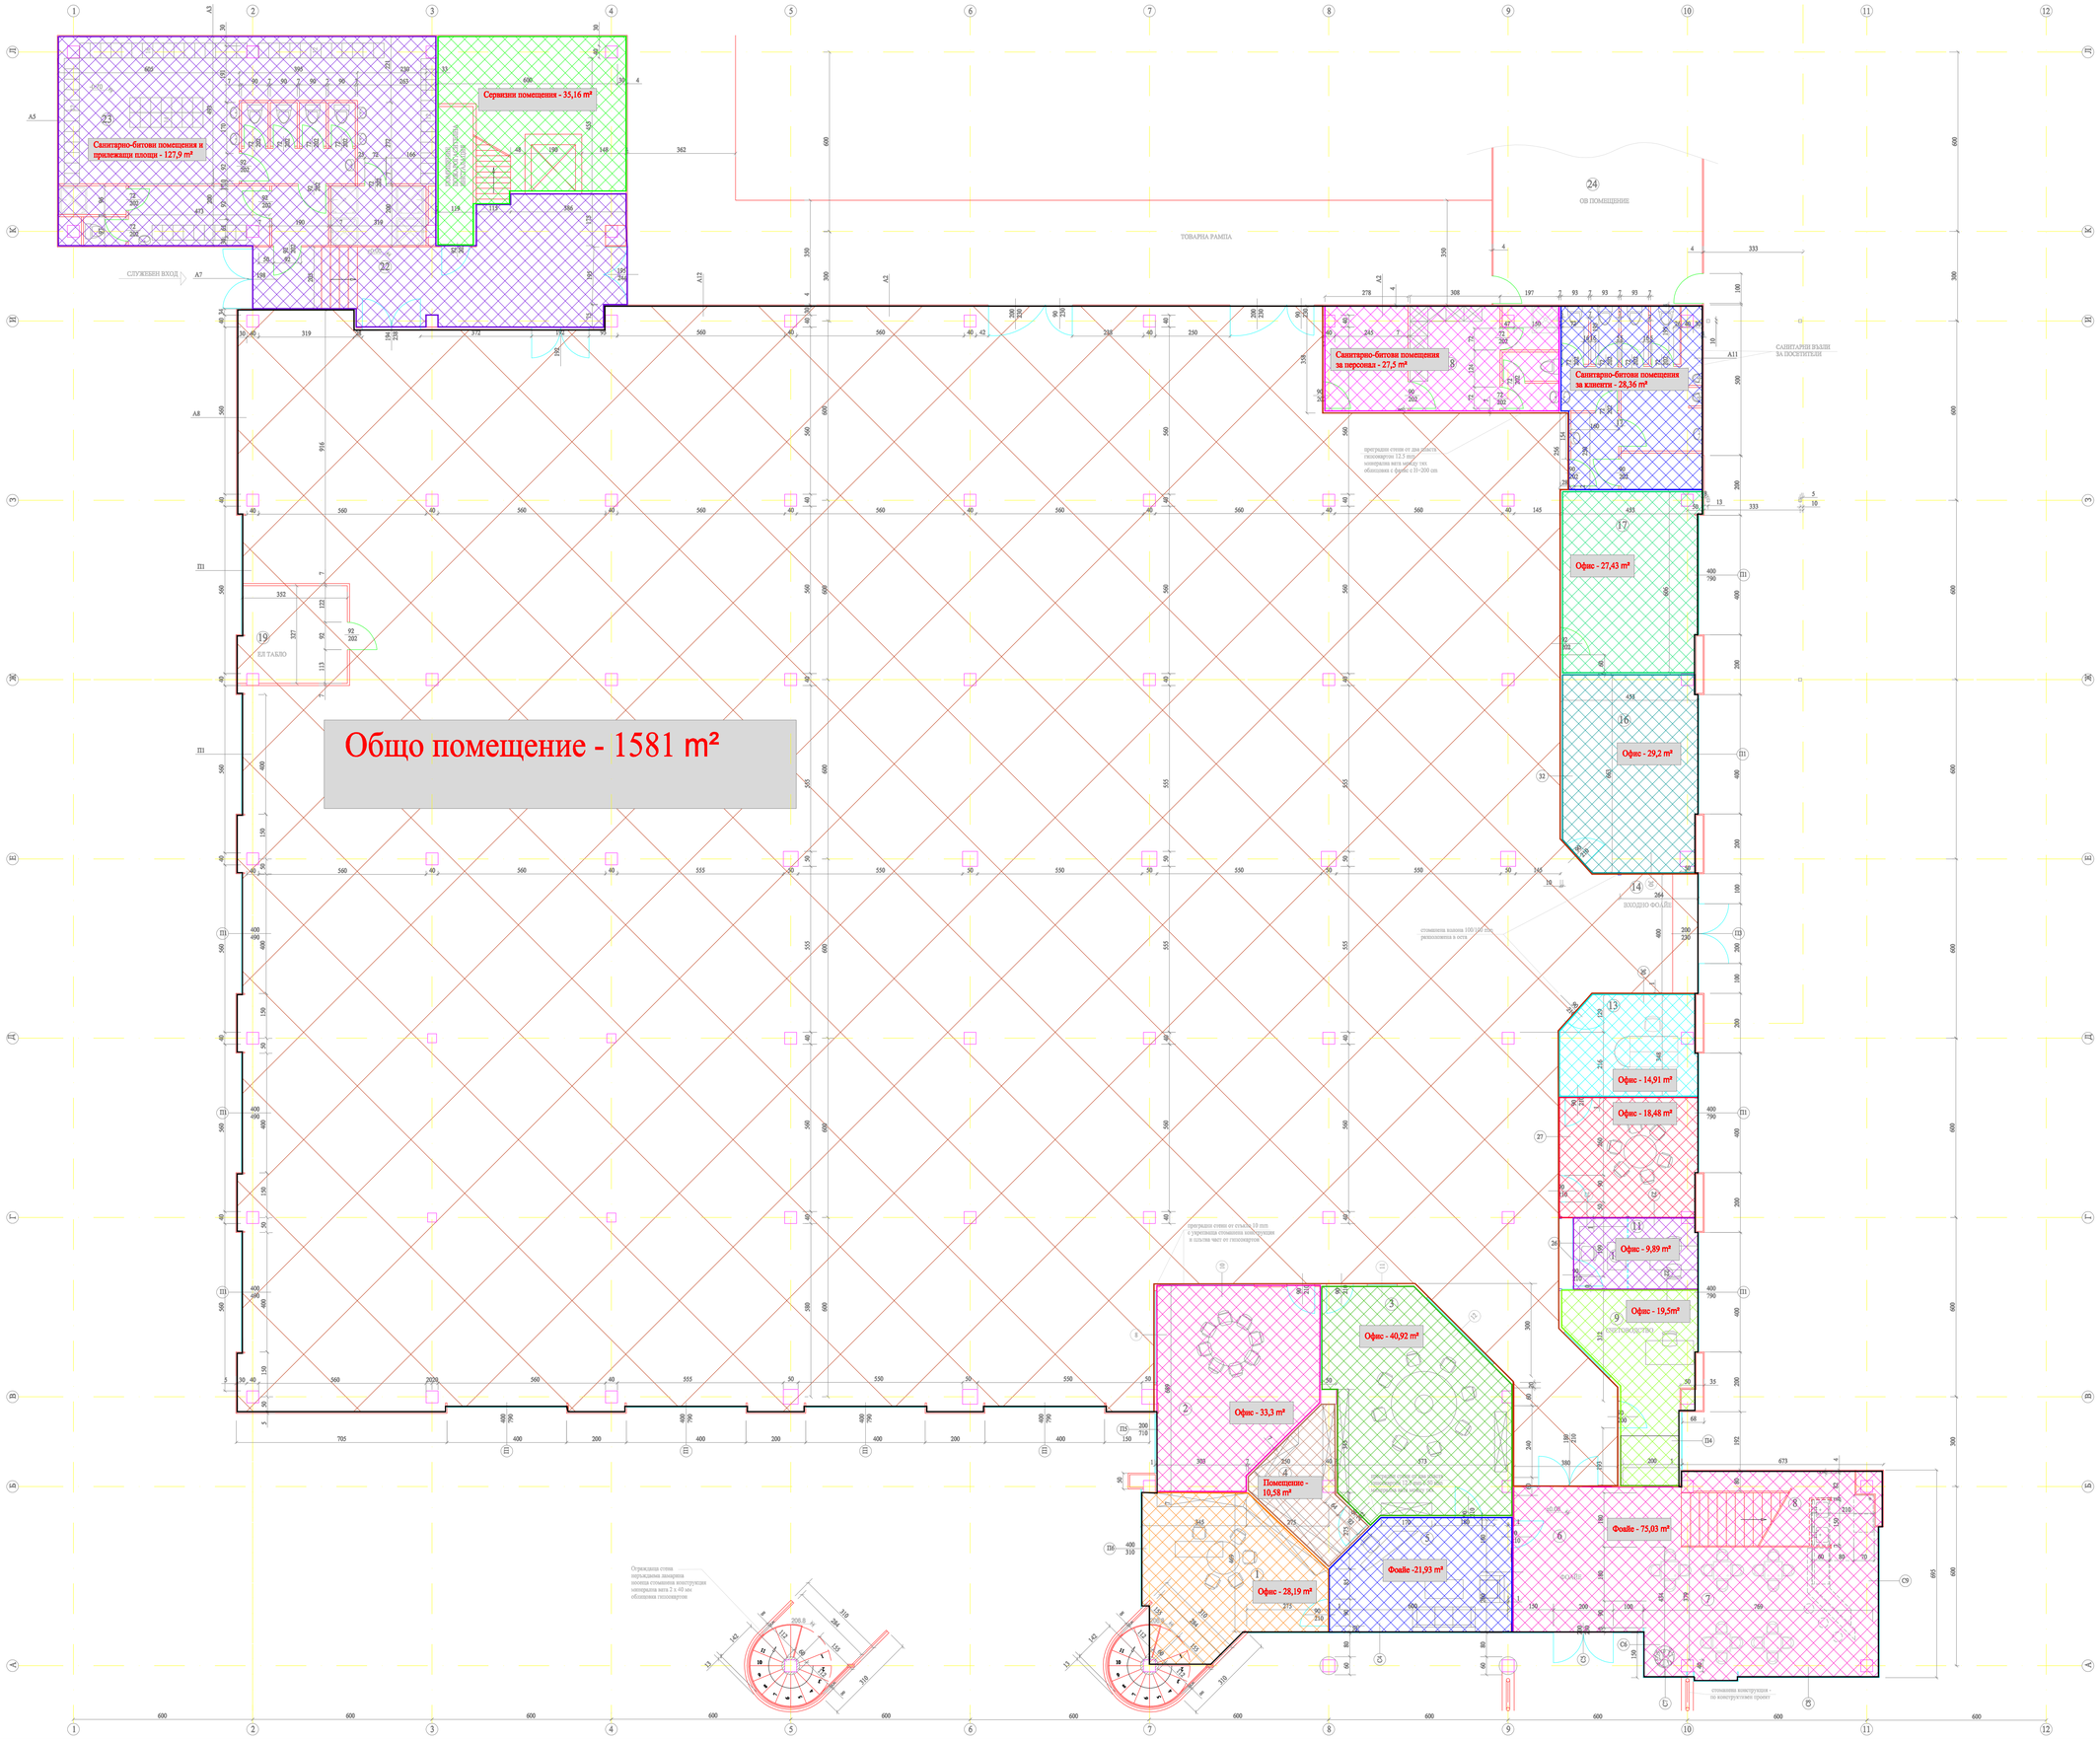

ОБЕКТ:	ПРЕУСТРОЙСТВО НА РУМ " ИЗГРЕВ" В ТК "КОКЕТ"
СЪДЪРЖАНИЕ НА ЛИСТА:	РАЗПРЕДЕЛЕНИЕ ПЪРВИ ЕТАЖ
ФАЗА:	ТЕХНИЧЕСКИ ПРОЕКТ
ЧАСТ:	АРХИТЕКТУРНА
МАЩАБ:	1:50
ДАТА:	
ЛИСТ:	1