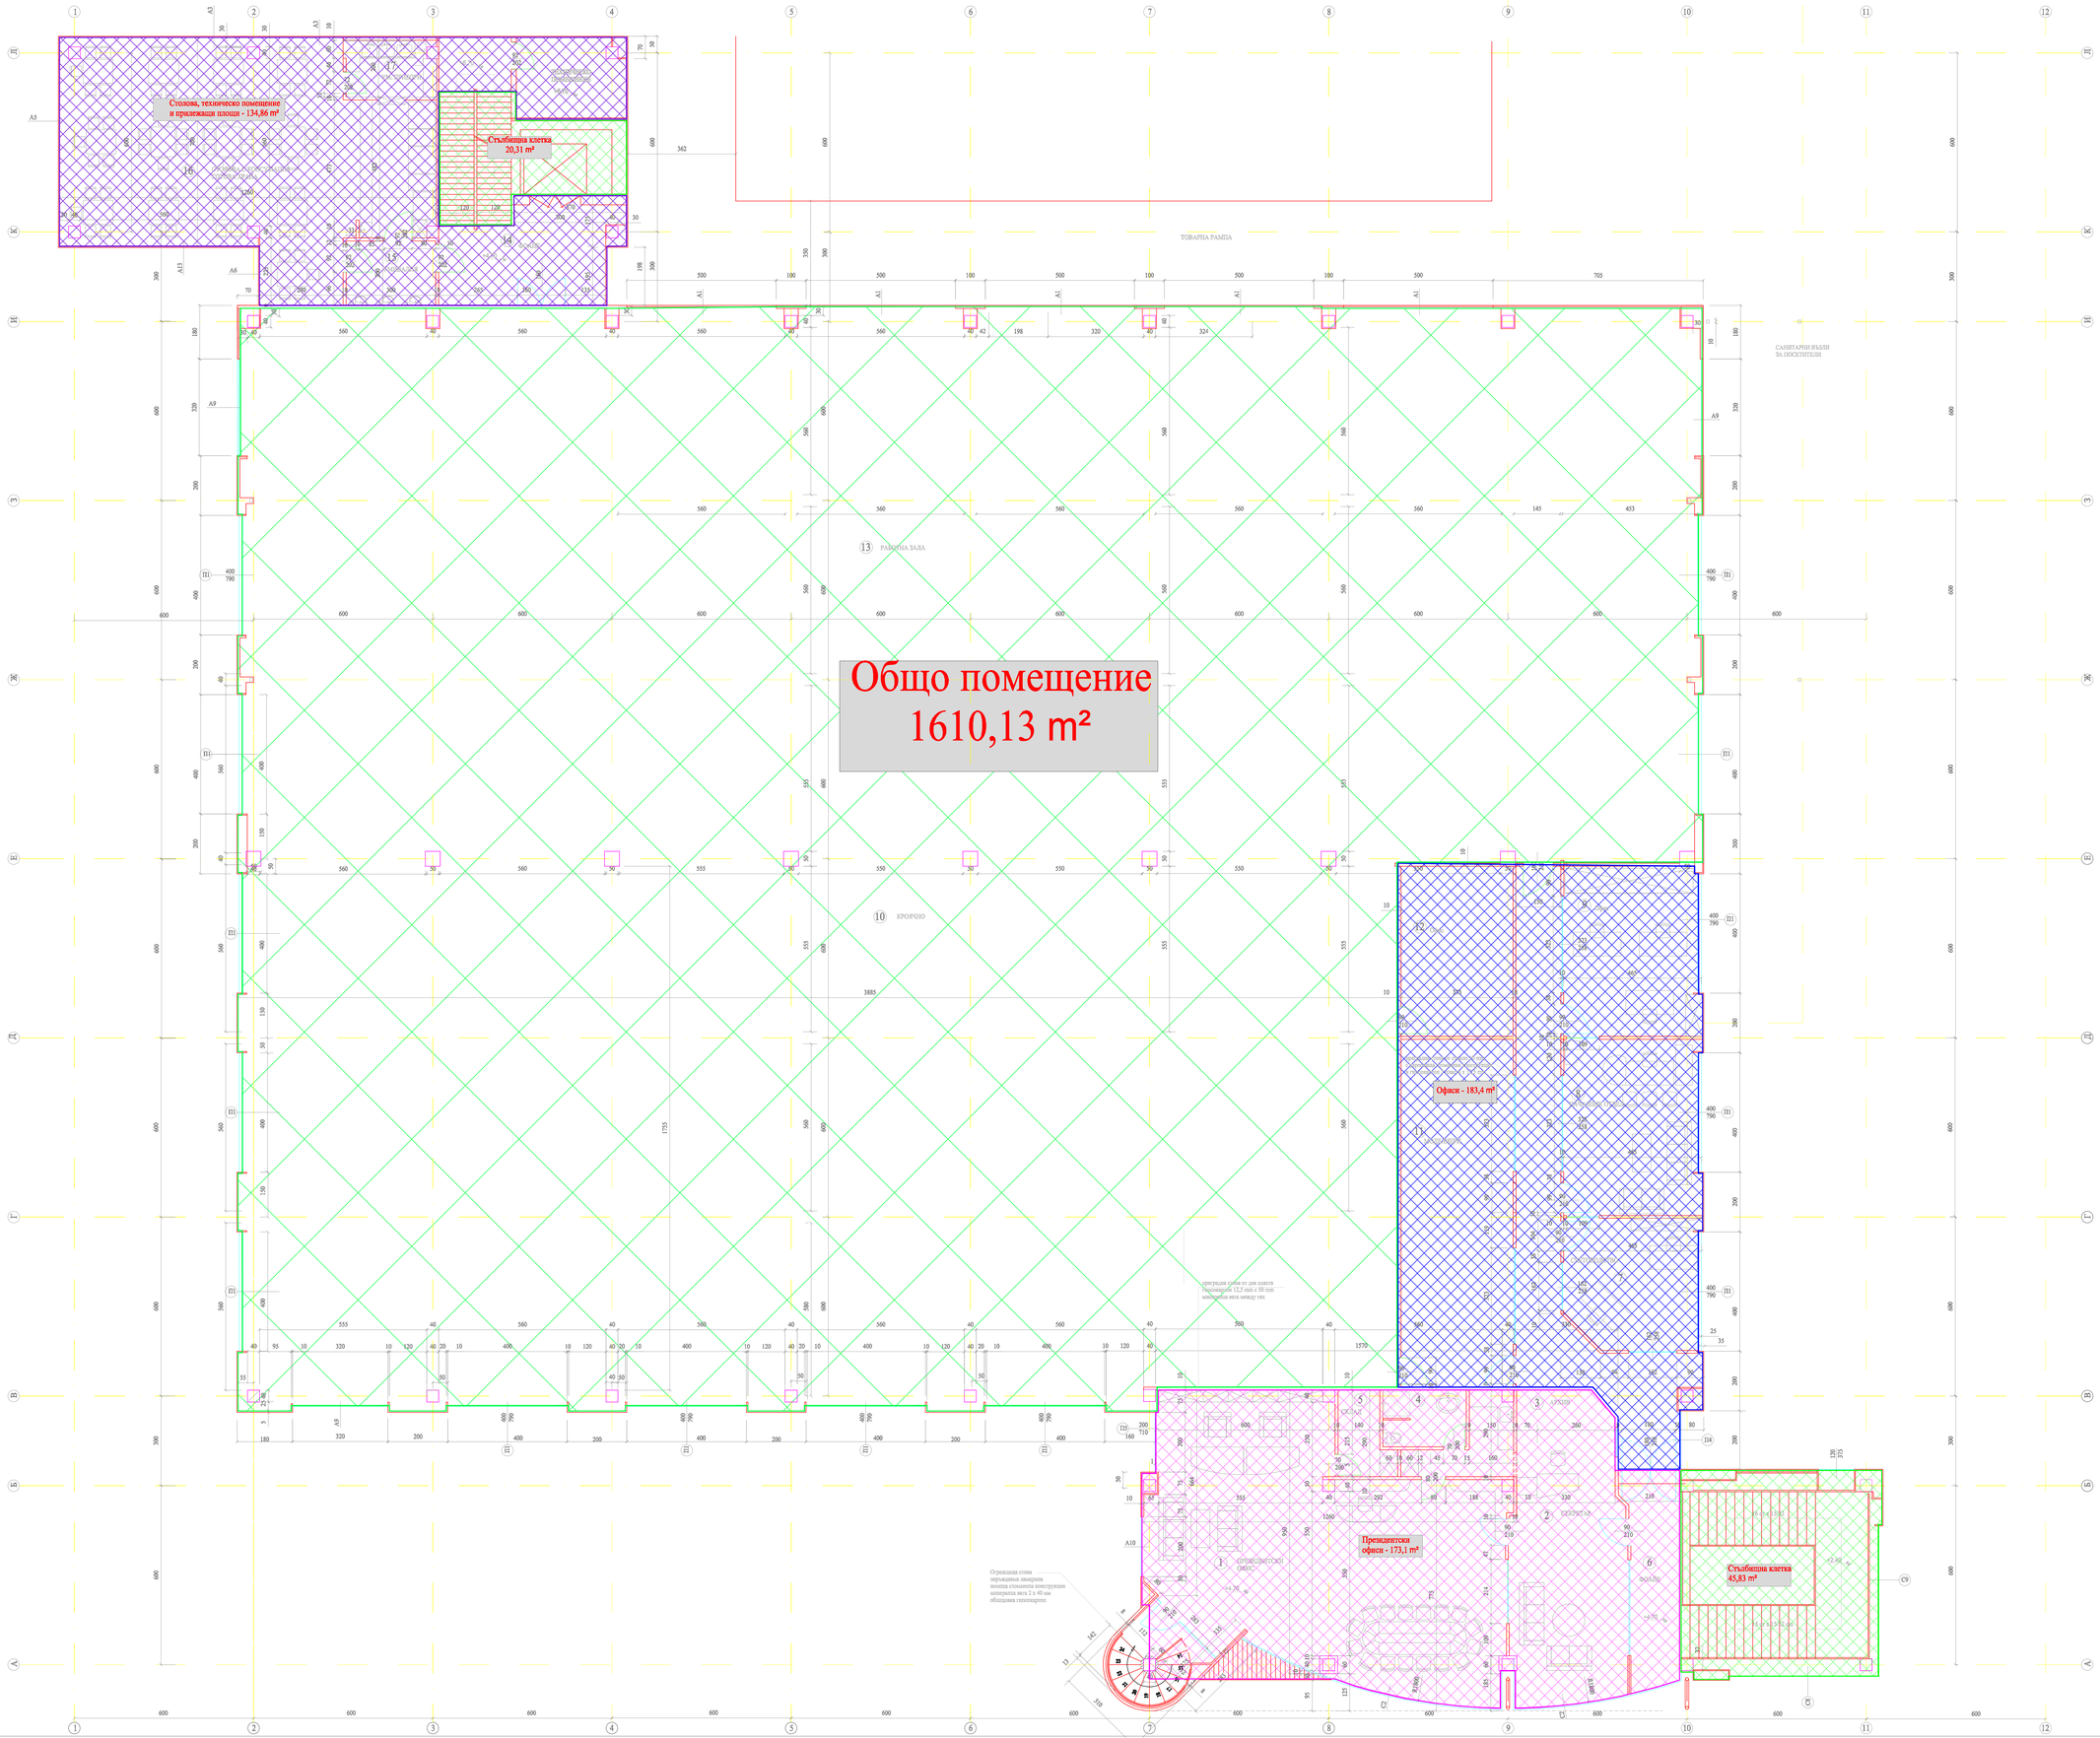

ОБЕКТ:

ПРЕУСТРОЙСТВО НА РУМ " ИЗГРЕВ" В
ТК "КОКЕТ"

СЪДЪРЖАНИЕ НА ЛИСТА:	РАЗПРЕДЕЛЕНИЕ ВТОРИ ЕТАЖ - к.+4.70	
ФАЗА:	ТЕХНИЧЕСКИ ПРОЕКТ	МАЩАБ: 1:50
ЧАСТ:	АРХИТЕКТУРНА	ДАТА:
		ЛИСТ: 2