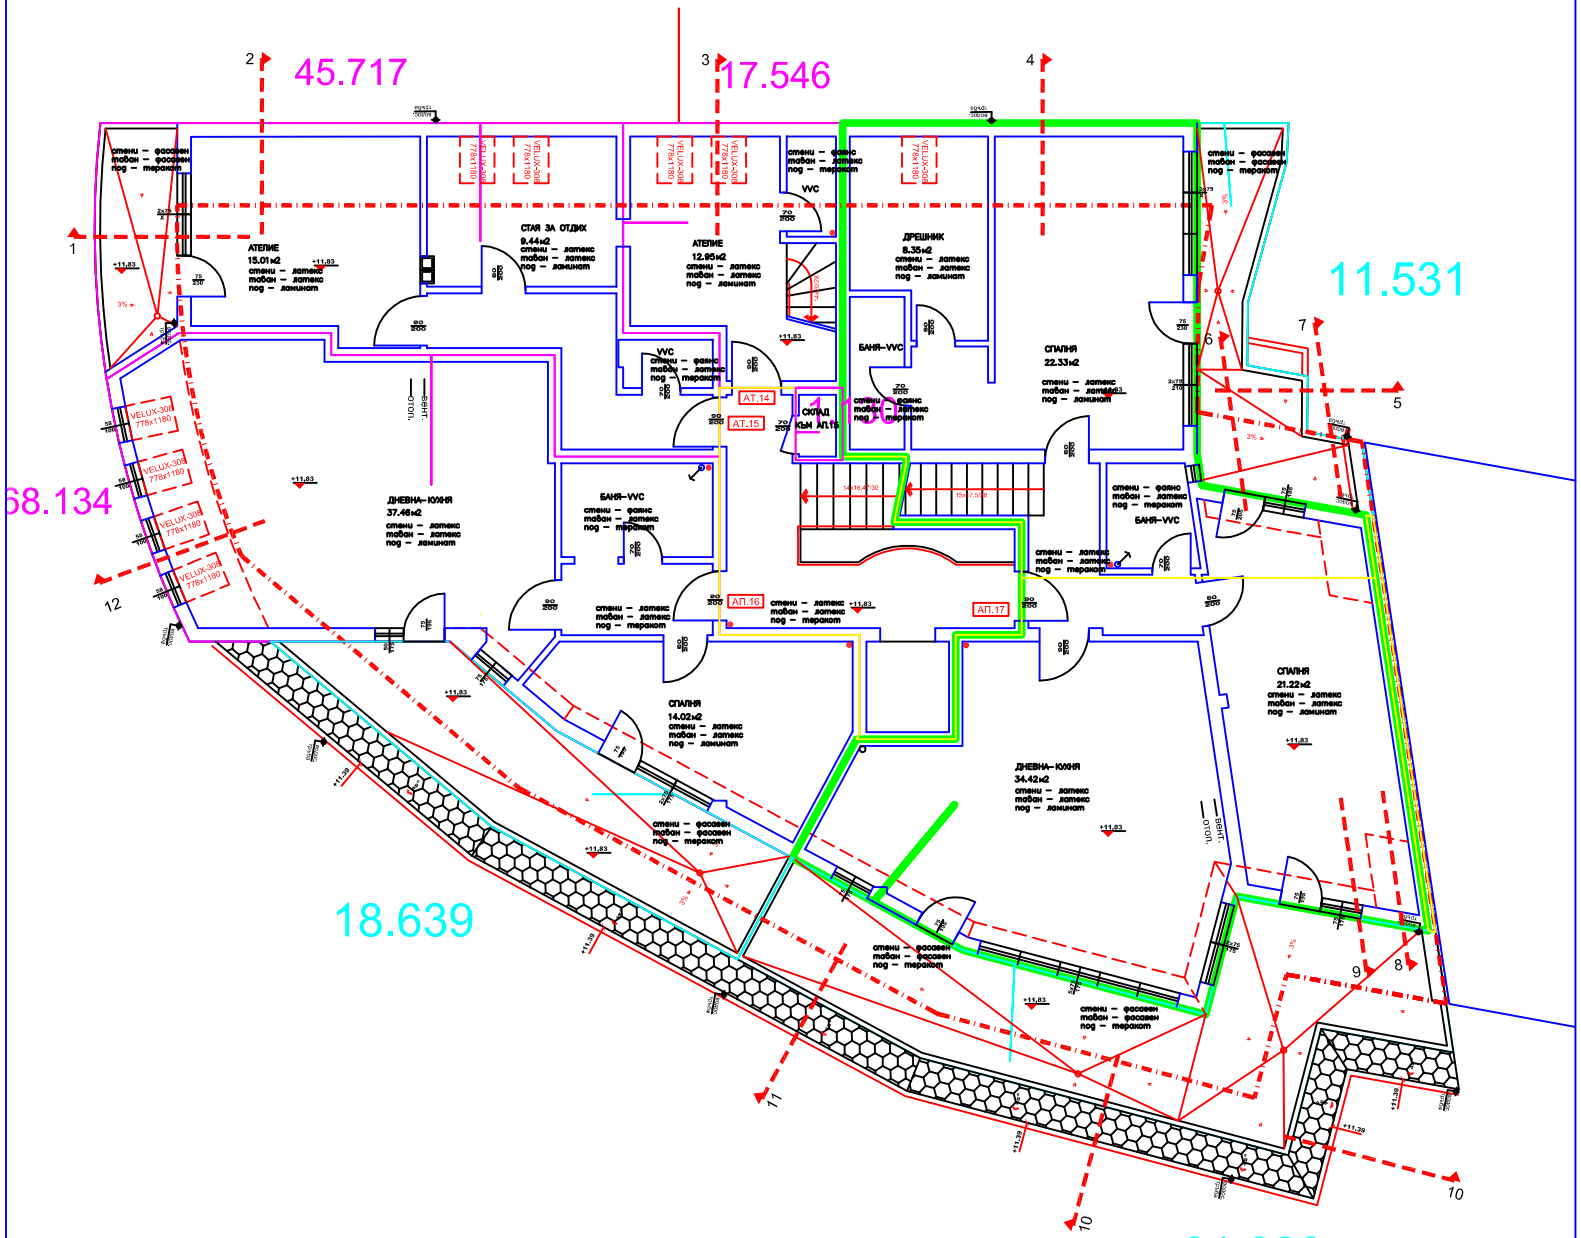

ТАБЛИЦА НА ПЛОЩИ М2		
1	АТЕЛИЕ 14 - ДОЛУ	17.546
2	АТЕЛИЕ 15	45.717
3	СКЛАД КЪМ АП.15	1.130
4	АПАРТАМЕНТ 16	86.773
5	АПАРТАМЕНТ 17 - ДОЛУ	157.924
6	ОБЩИ ЧАСТИ	21.191
ЗАСТРОЕНА ПЛОЩ ЕТАЖ		330.281

ЗАБЕЛЕЖКИ:

1. Навсякъде по чертежите знакът ⊡ означава канален клон ,а знакът ⊙ означава ПВЦ тръба за вентилация.
2. Да се монтират вентилатори с автоматично падащи клапи и защита IP44 . Местата и посоката на включване са показани със стрелки.
3. На всички вити стълпала да се осигури дълбочина от 23см. на 1/3 от широчината им , мерено от към парапета.

СЪГЛАСУВАЛИ:

КОНСТРУКТОР : ИНЖ. ЛСЛЪБЕВ
ЕЛИН-СТАЛЦИЯ: ИНЖ. ЛГЕТКОВА
ВИК : ИНЖ. ВЪЛНЕВА
ТОПЛОТЕХНИКА : ИНЖ. КАРАМЕРЗОВА

СОБСТВЕНИЦИ: Любомир Кръстев Друмев
Румяна Лъчезаа Друмева
ЕООД - "Дамян Кордамов"

ОБЕКТ: ЖИЛИЩНА СГРАДА В УПИ XXIII-2254,2594
КВ. 32 ПО ПЛАНА НА ЖК"БРИЗ" - ВАРНА

ФАЗА: ТЕХНИЧЕСКИ ПРОЕКТ

ЧЕРТЕЖ: ПЛАН НА КОТА +11,83

МАЩАБ: 1 : 50 ДАТА: 05 . 2008 ЛИСТ: /

ПРОЕКТАНТ: арх.Т.Тонов