

22 ДИЗЕЛ ГЕНЕРАТОР  
16.20 m<sup>2</sup>

21 ТЕХН. ПОМЕЩЕНИЕ  
20.54 m<sup>2</sup>

23 СКЛАД  
7.63 m<sup>2</sup>

24 СКЛАД  
4.88 m<sup>2</sup>

25 СКЛАД  
6.64 m<sup>2</sup>

26 ПОДЗЕМЕН ПАРКИНГ  
11 ПАРКОМЕСТА  
426.61 m<sup>2</sup>

ПЛАТФОРМА 350/560см  
РАМПА 17.6%

ВХОДИЗХОДГАРАЖ

27 ПОМПЕНС  
8.35 m<sup>2</sup>

28 СКЛАД  
5.01 m<sup>2</sup>

29 СКЛАД  
4.20 m<sup>2</sup>

30 СКЛАД  
4.20 m<sup>2</sup>

31 СКЛАД  
4.20 m<sup>2</sup>


СЪСЕДНА СГРАДА НА КАЛКАН

СЪСЕДНА СГРАДА НА КАЛКАН

СЪСЕДНА СГРАДА НА КАЛКАН


ПЛОЩ ЕТАЖ - 652m<sup>2</sup>

Изпълнение по технически проект № 00/20

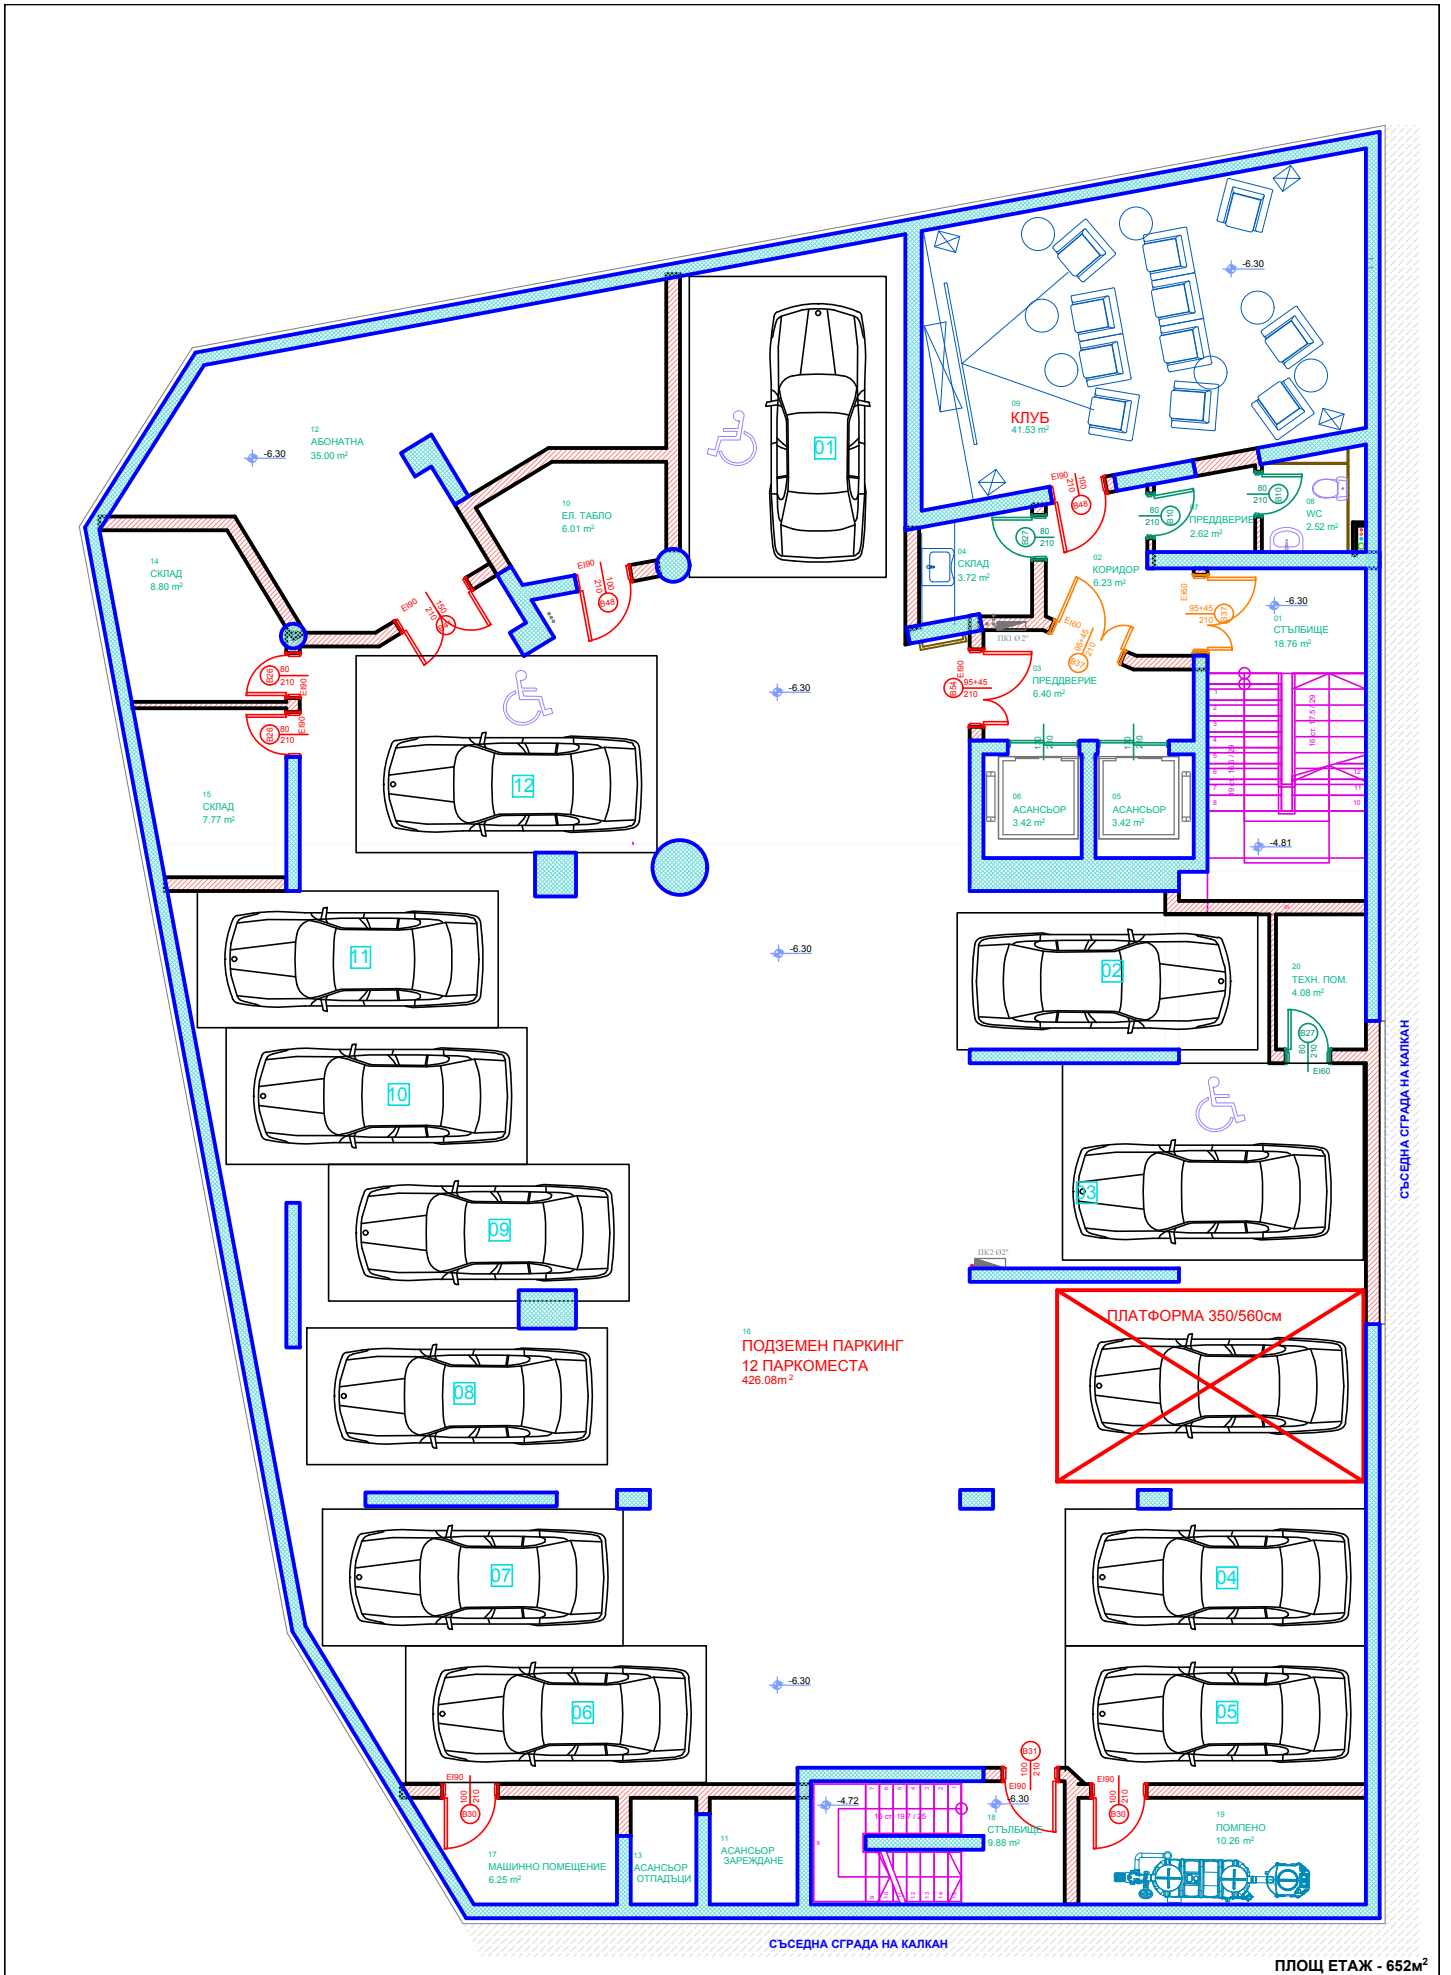



СЪСЕДНА СТРАДА НА КАЛКАН

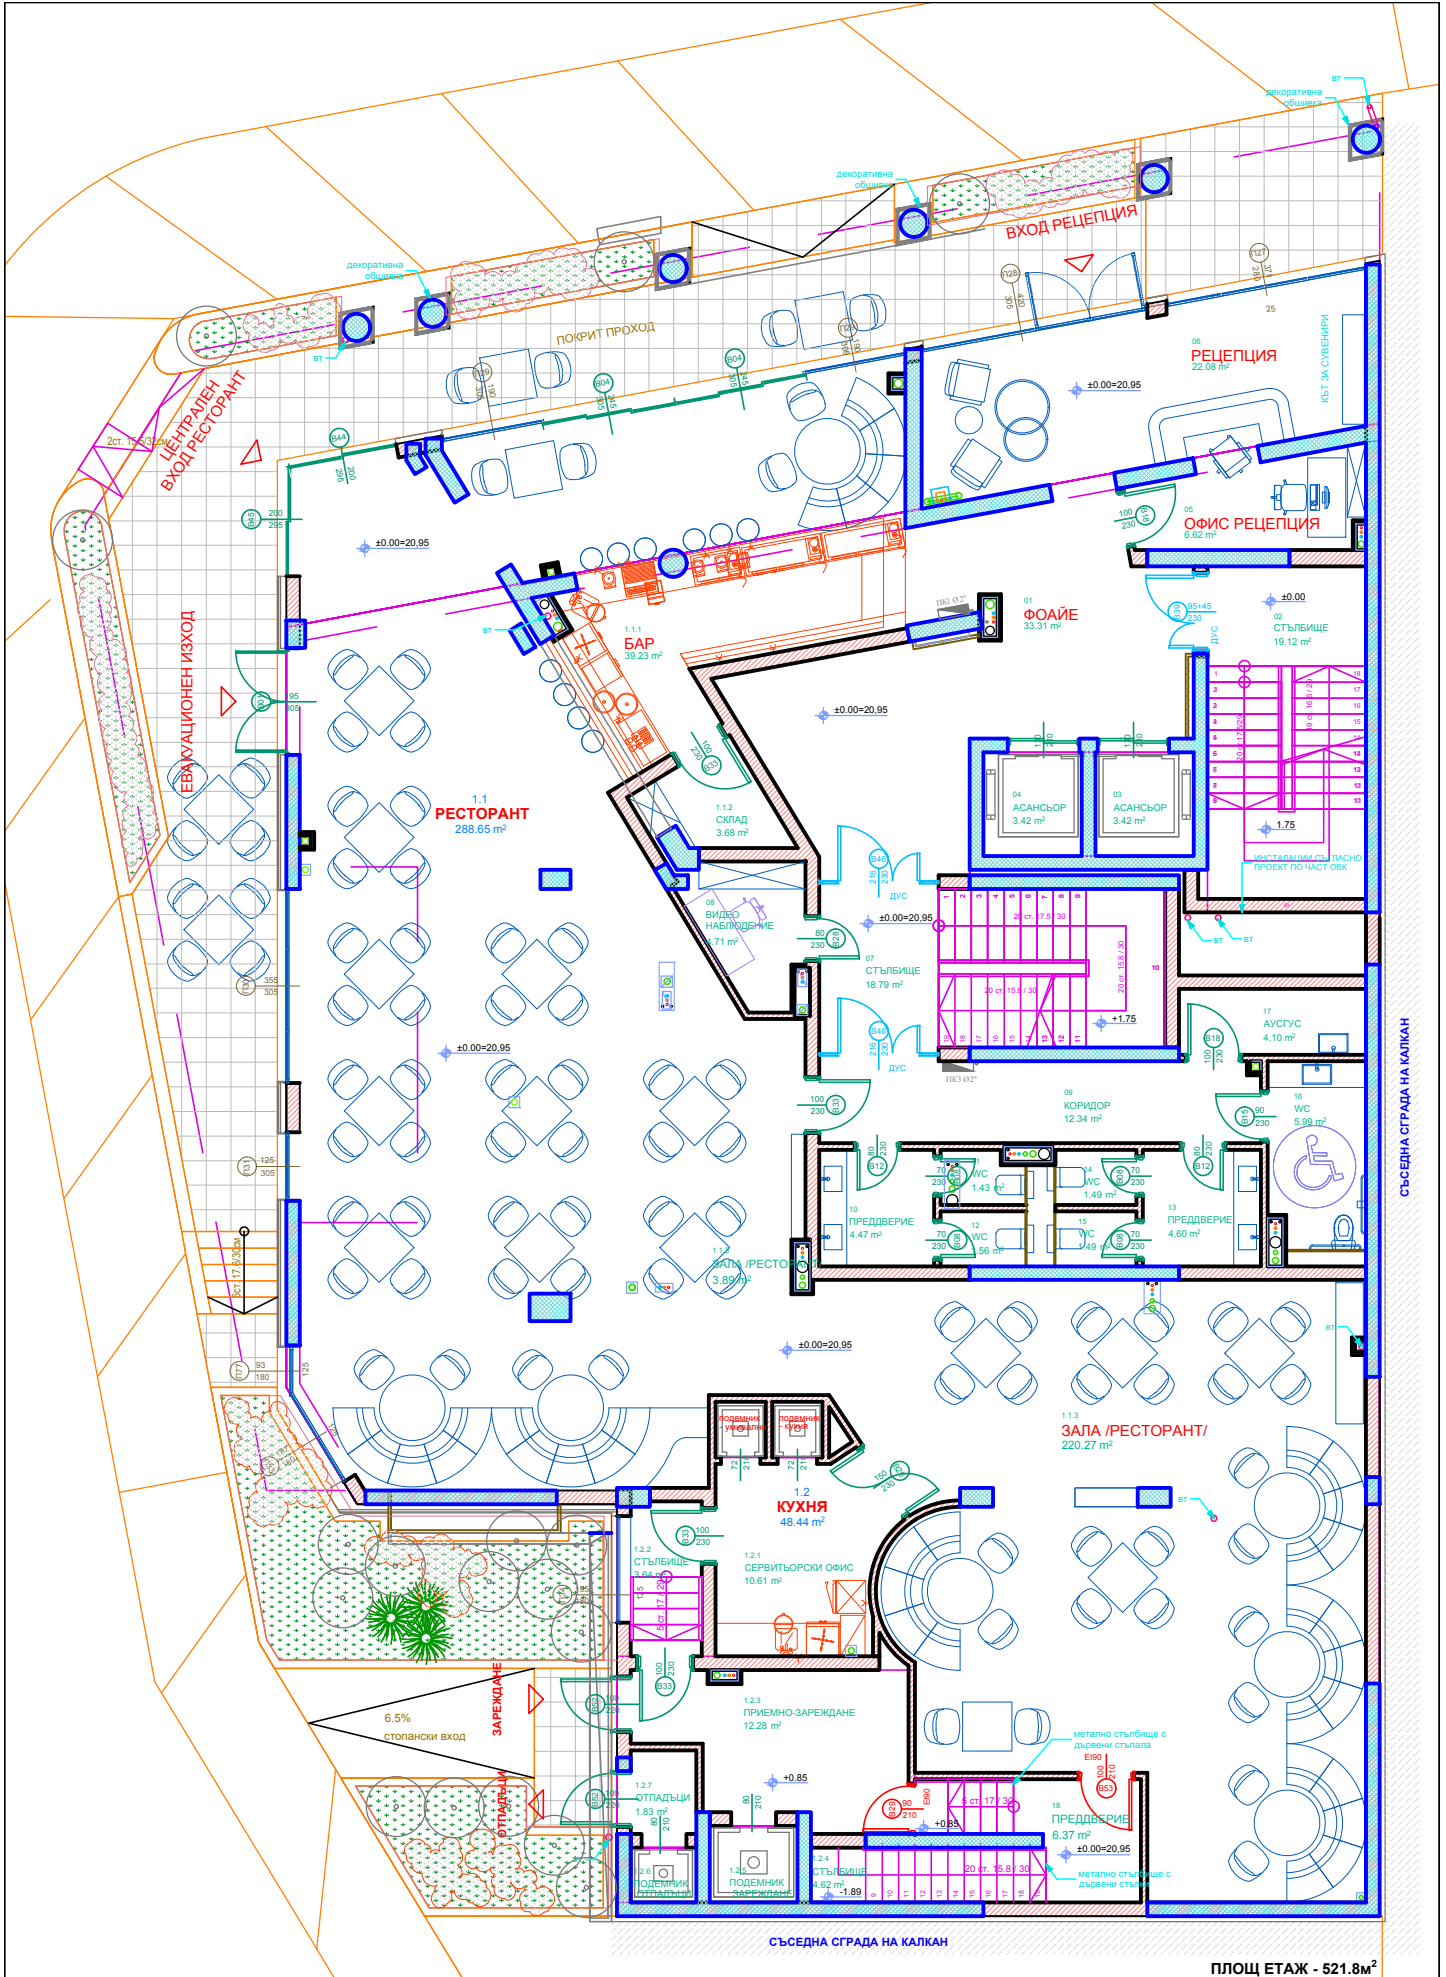

ЦЕНТРАЛЕН  
ВХОД РЕСТОРАНТ

ЕВЖУАЦИОНЕН ИЗХОД

1.1  
РЕСТОРАНТ  
286.65 m<sup>2</sup>

1.1.1  
БАР  
39.23 m<sup>2</sup>

ВХОД РЕЦЕПЦИЯ

06  
РЕЦЕПЦИЯ  
22.08 m<sup>2</sup>

05  
ОФИС РЕЦЕПЦИЯ  
6.62 m<sup>2</sup>

01  
ФОАЙЕ  
33.31 m<sup>2</sup>

04  
АСАНСЬОР  
3.42 m<sup>2</sup>

03  
АСАНСЬОР  
3.42 m<sup>2</sup>

02  
СТЪБИЩЕ  
19.12 m<sup>2</sup>

07  
СТЪБИЩЕ  
18.79 m<sup>2</sup>

17  
АУСГУС  
4.10 m<sup>2</sup>

09  
КОРИДОР  
12.34 m<sup>2</sup>

16  
WC  
5.99 m<sup>2</sup>

10  
ПРЕДВЕРИЕ  
4.47 m<sup>2</sup>

12  
WC  
1.49 m<sup>2</sup>

15  
WC  
1.49 m<sup>2</sup>

13  
ПРЕДВЕРИЕ  
4.60 m<sup>2</sup>

1.1.2  
СКЛАД  
3.68 m<sup>2</sup>

08  
ВИДЕО НАБЛЮДЕНИЕ  
1.71 m<sup>2</sup>

1.1.3  
ПРЕСТО  
3.89 m<sup>2</sup>

1.3  
ЗАЛА /РЕСТОРАНТ/  
220.27 m<sup>2</sup>

1.2  
КУХНЯ  
48.44 m<sup>2</sup>

1.2.1  
СЕРВИТЪРСКИ ОВИС  
10.61 m<sup>2</sup>

1.2.2  
СТЪБИЩЕ  
3.64 m<sup>2</sup>

1.2.3  
ПРИЕМО-ЗАРЕЖДАНЕ  
12.28 m<sup>2</sup>

1.2.7  
ОТПАДЪЦИ  
1.83 m<sup>2</sup>

1.2.8  
ПОДЕМНИК  
1.62 m<sup>2</sup>


18  
ПРЕДВЕРИЕ  
6.37 m<sup>2</sup>


1.2.4  
СТЪБИЩЕ  
1.62 m<sup>2</sup>


СЪСЕДНА СГРАДА НА КАЛКАН


СЪСЕДНА СГРАДА НА КАЛКАН

ПЛОЩ ЕТАЖ - 521.8m<sup>2</sup>

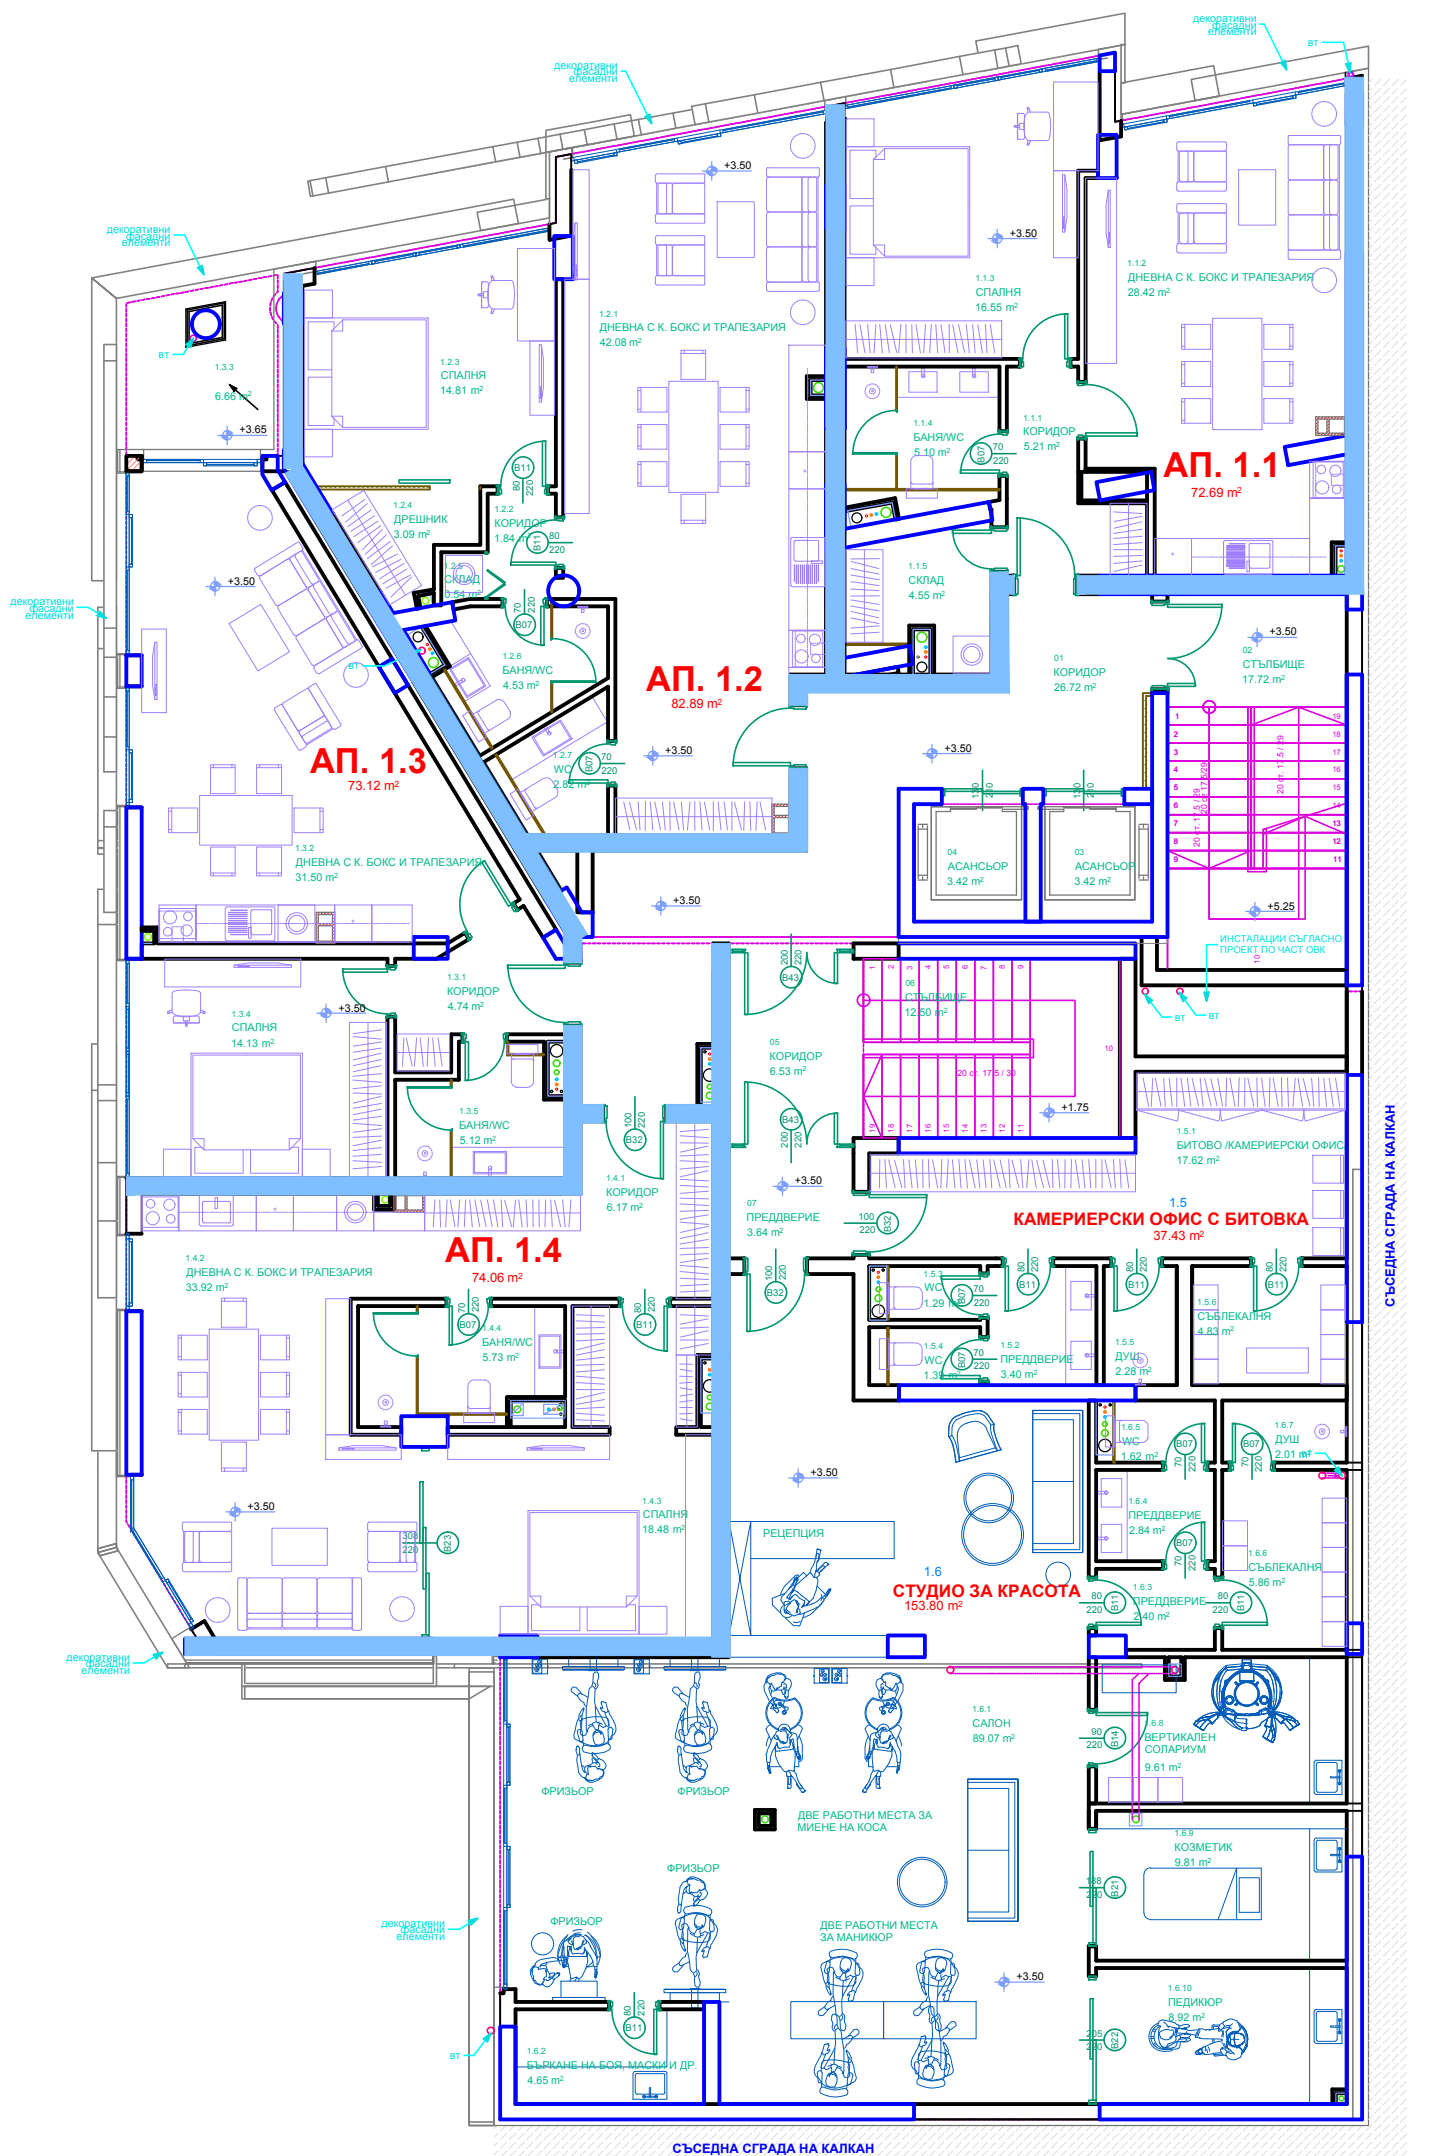


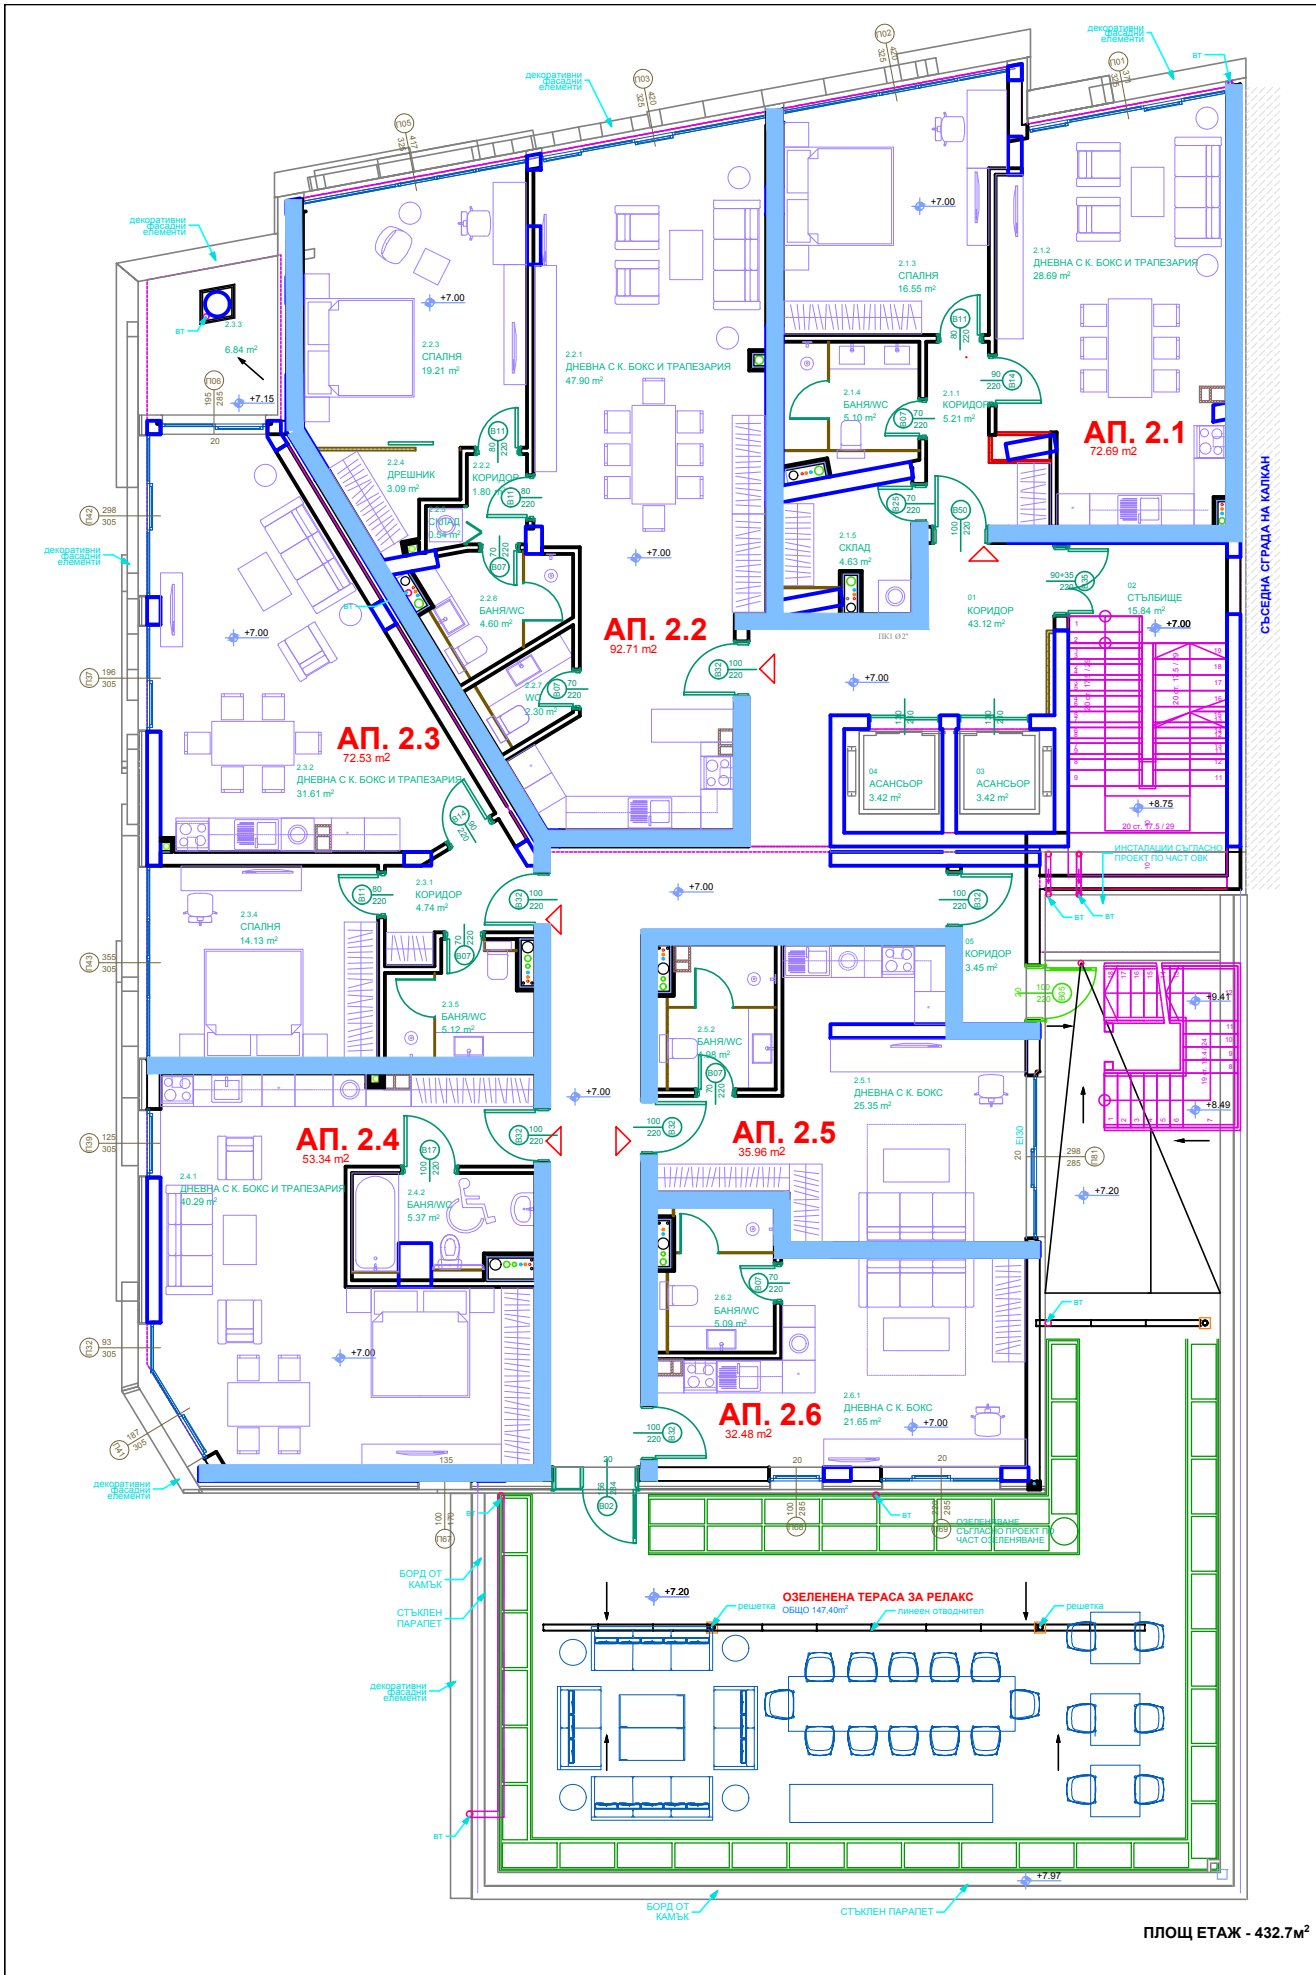


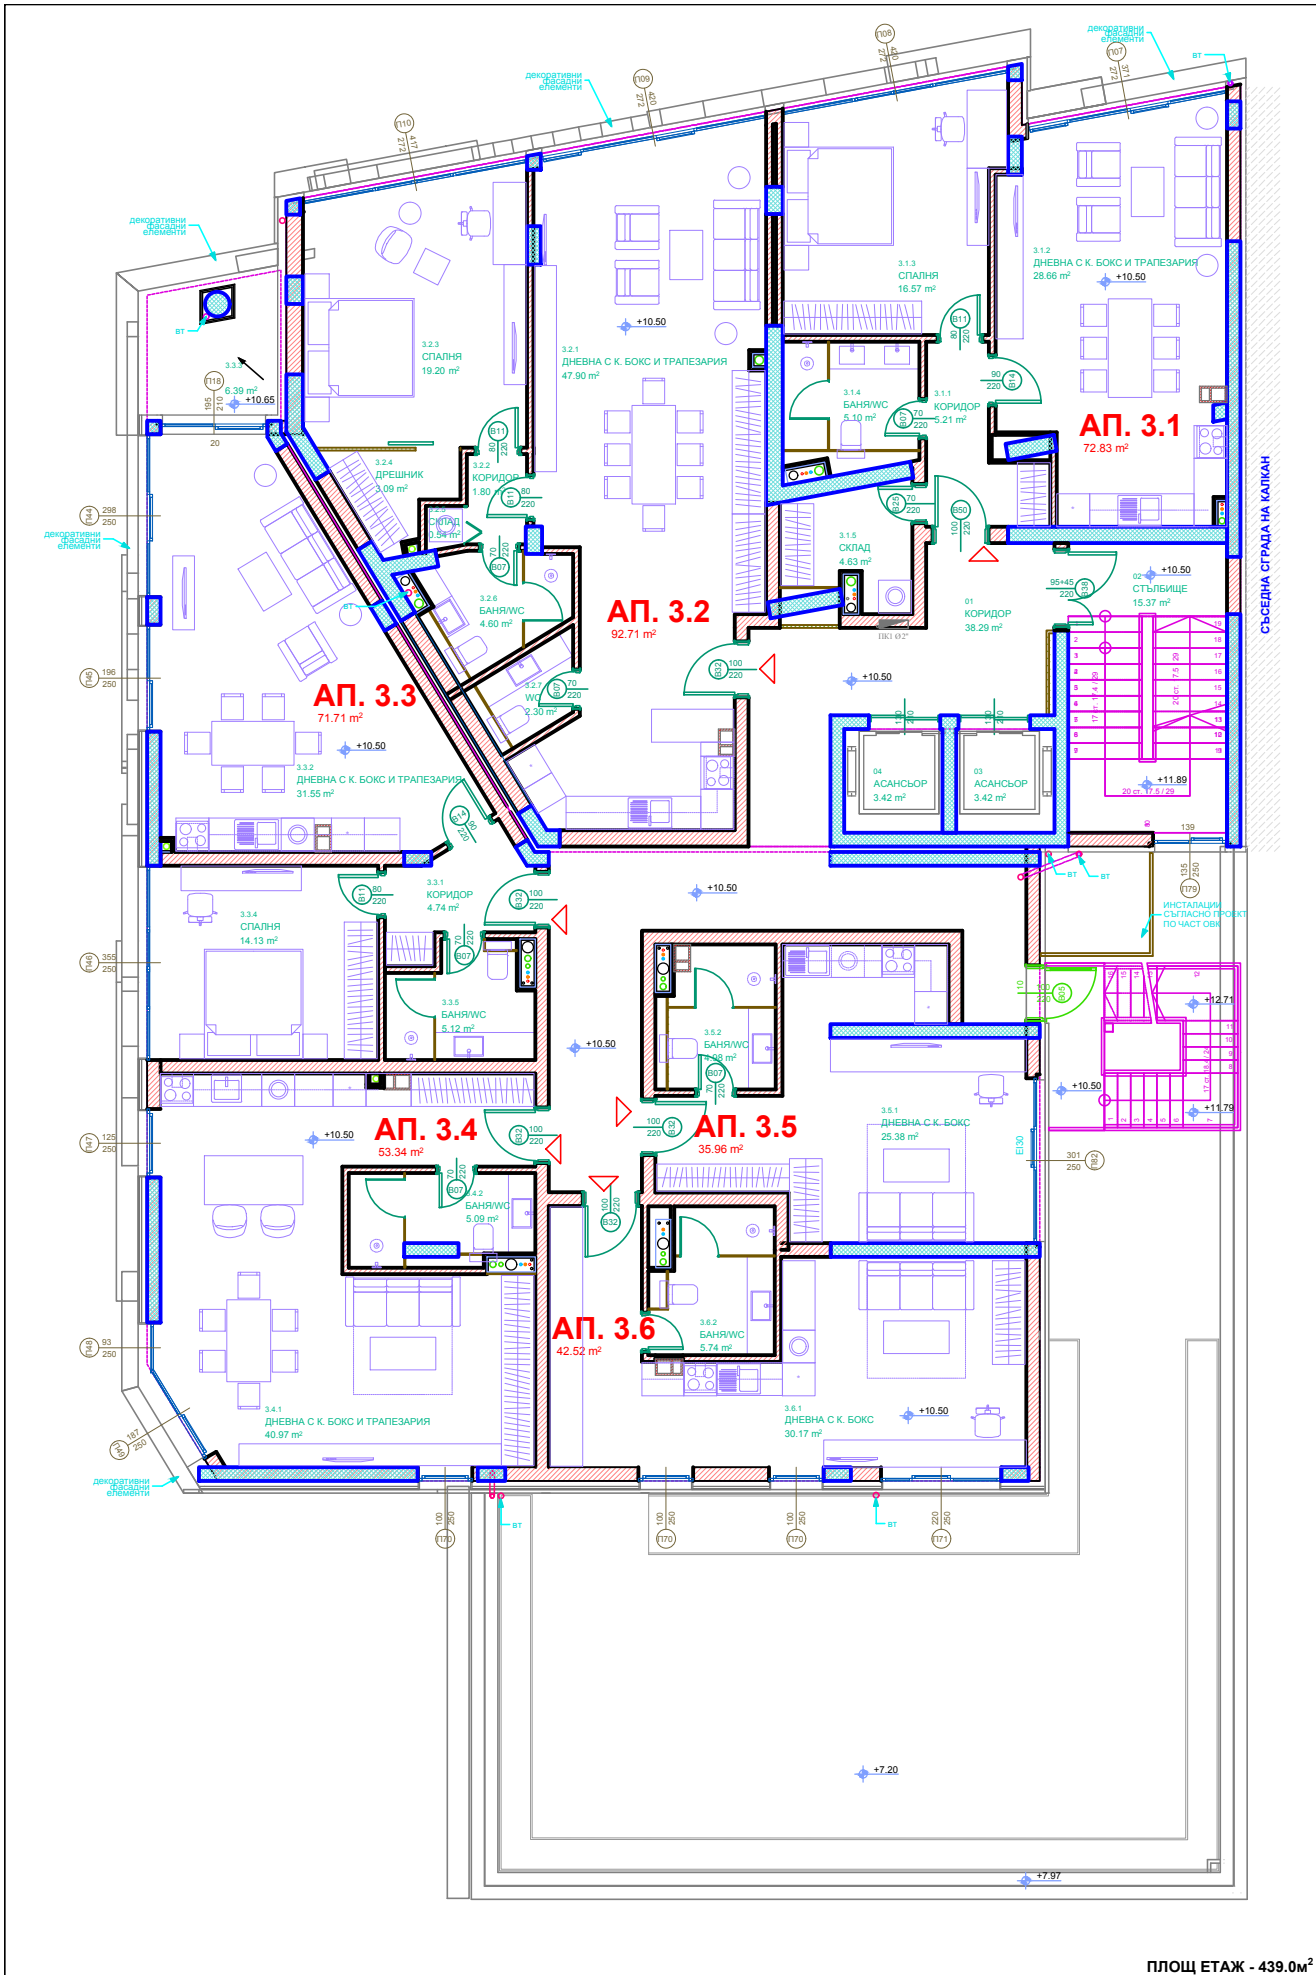


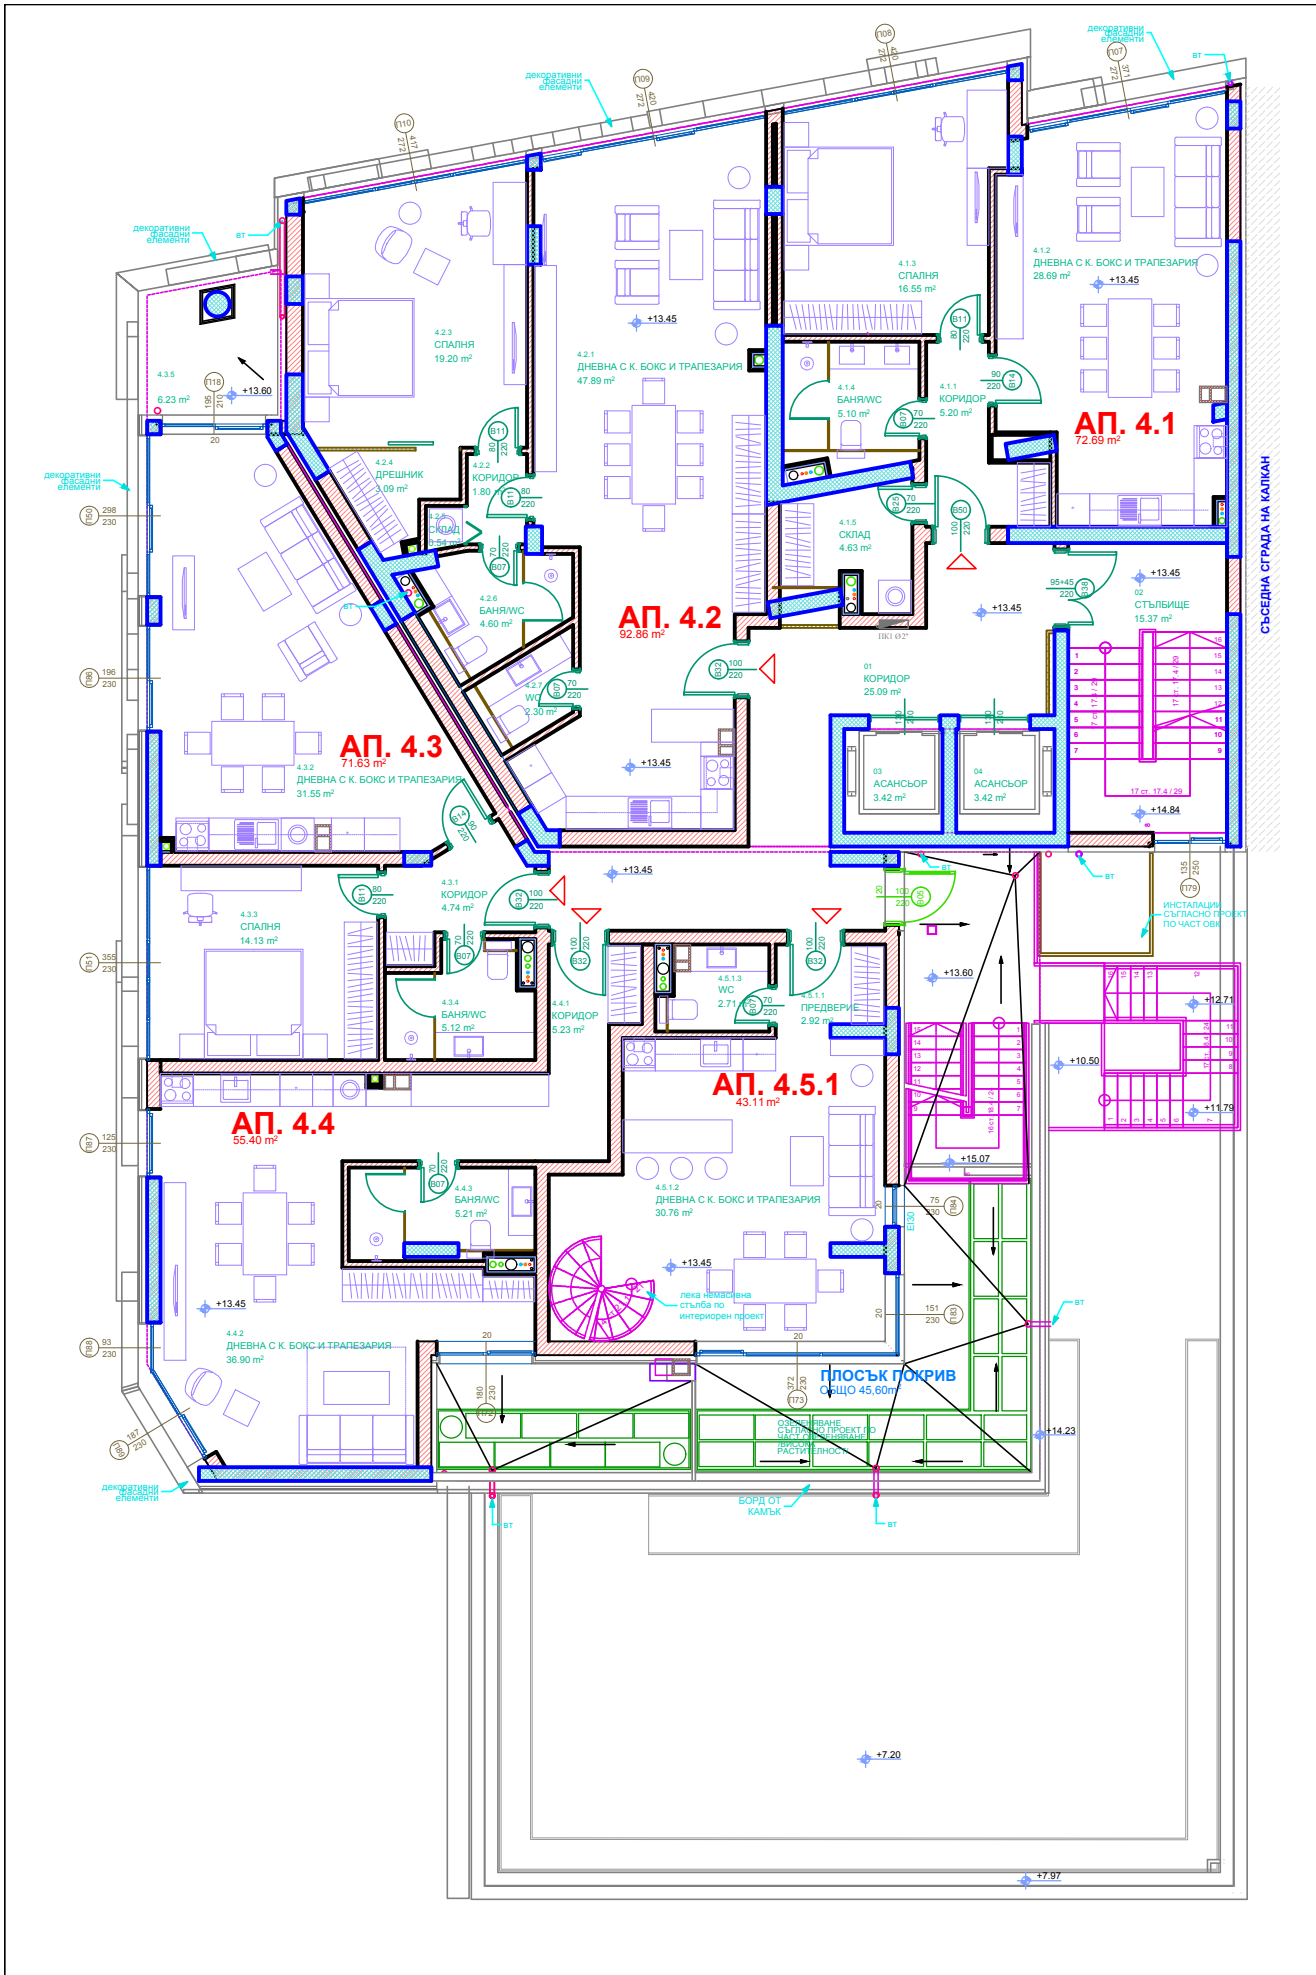





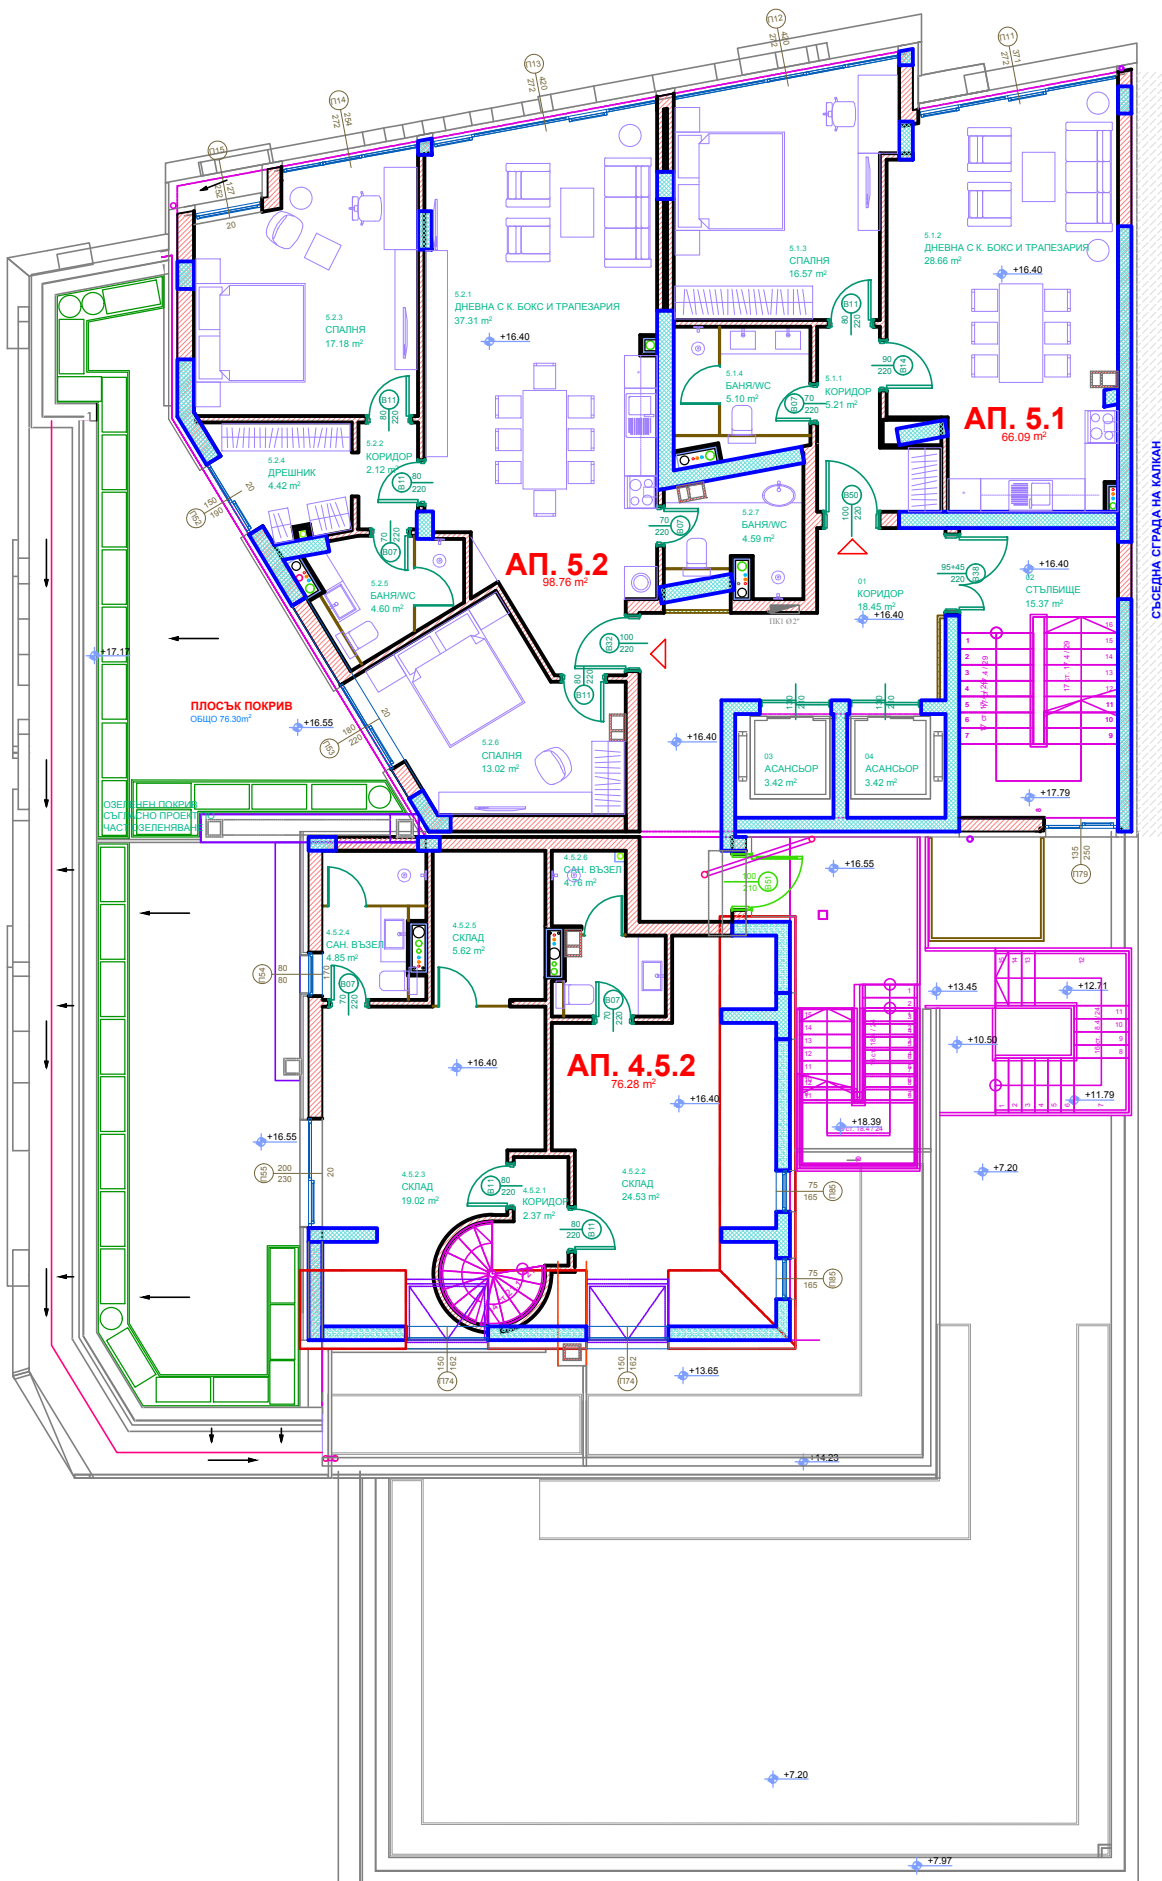


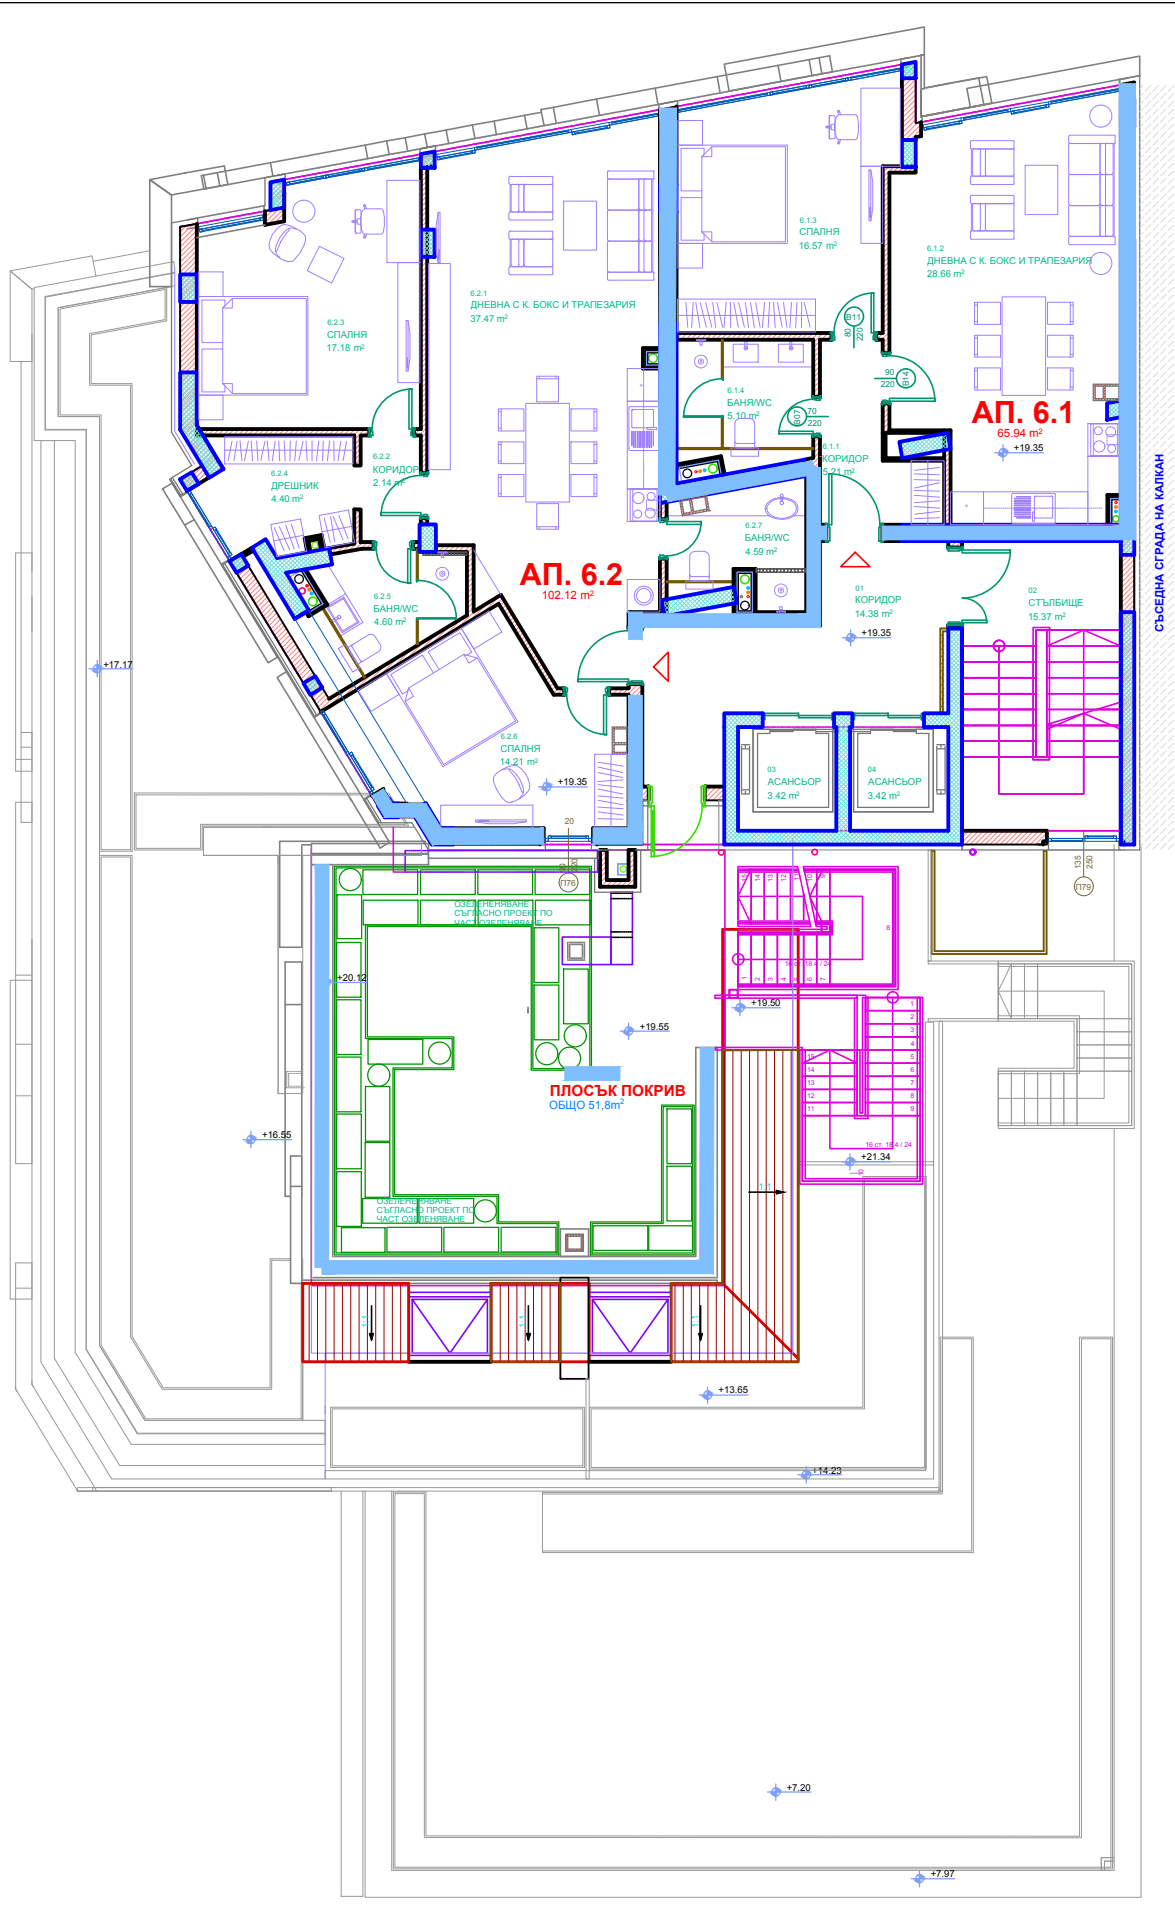

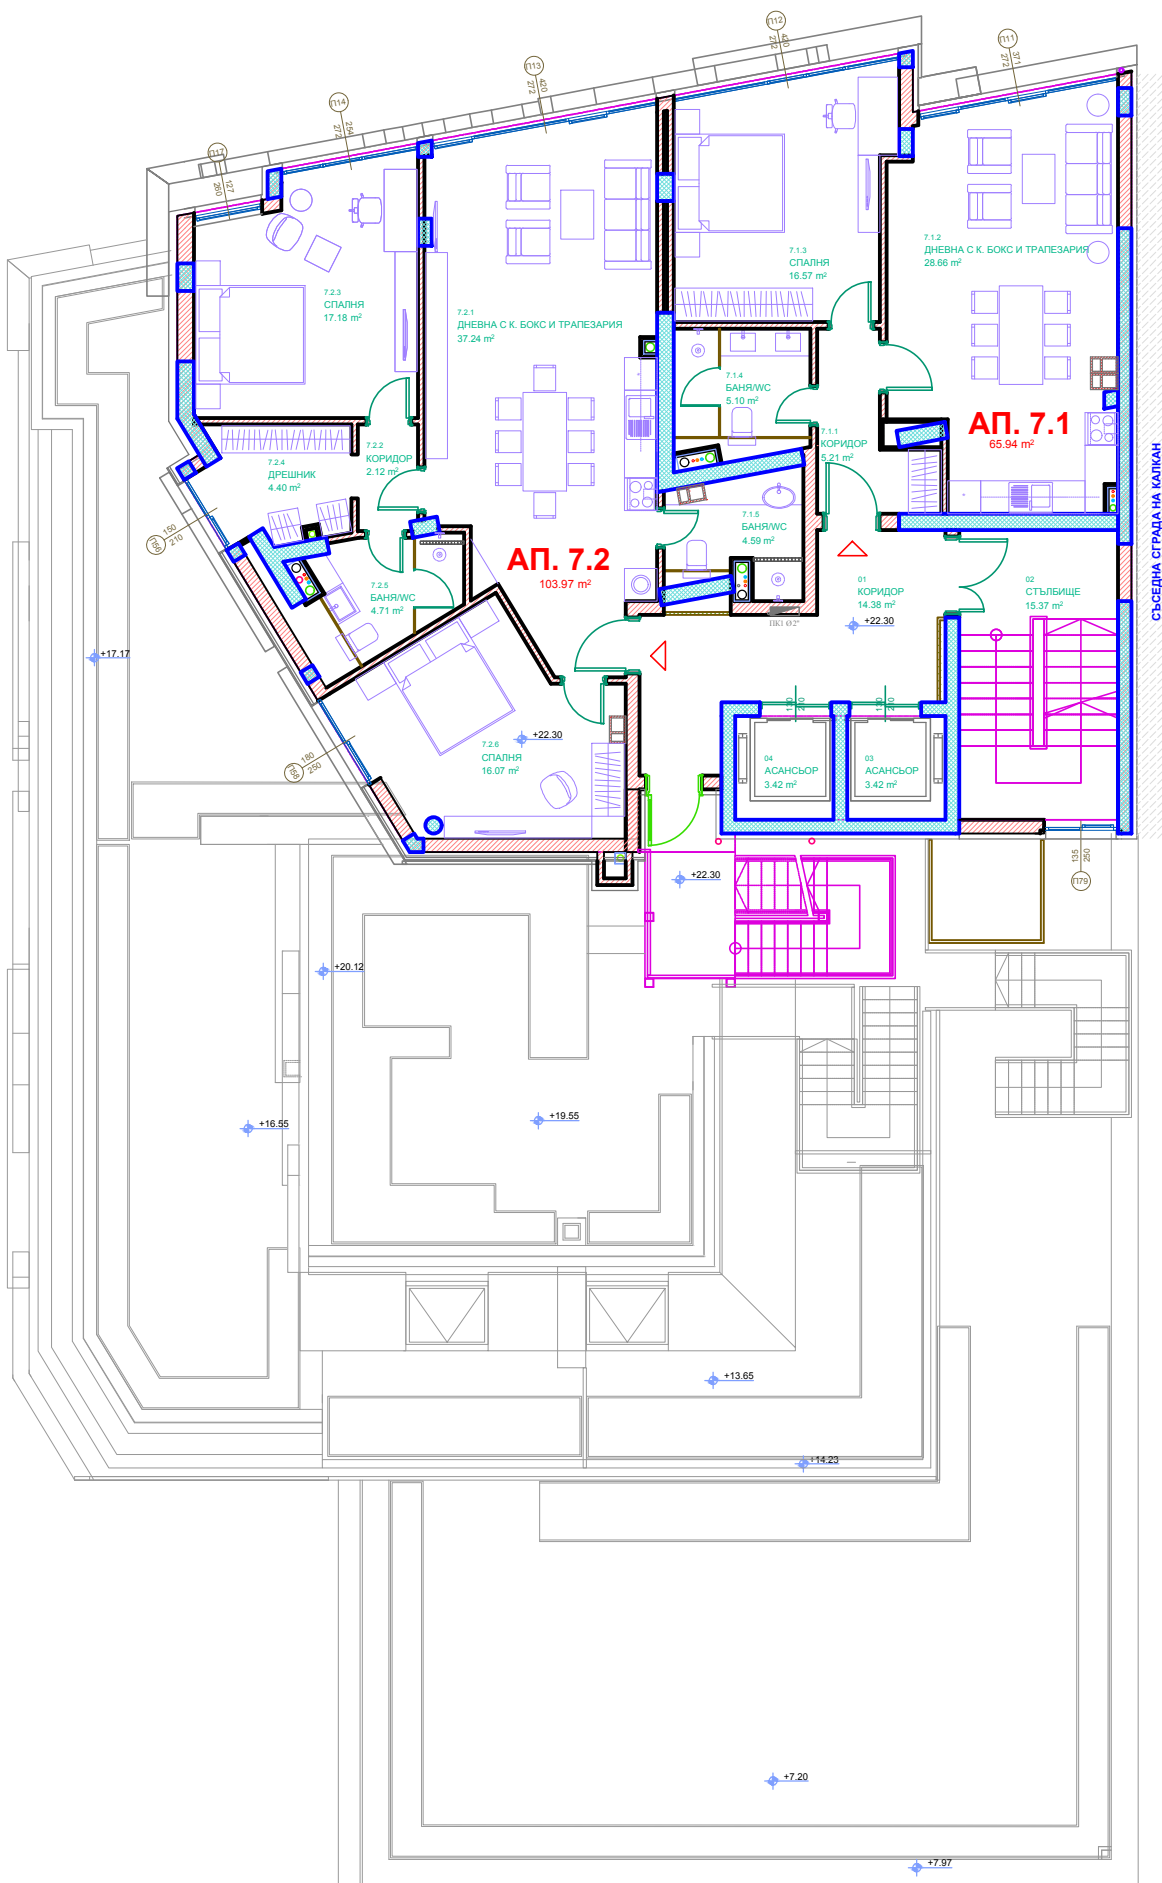

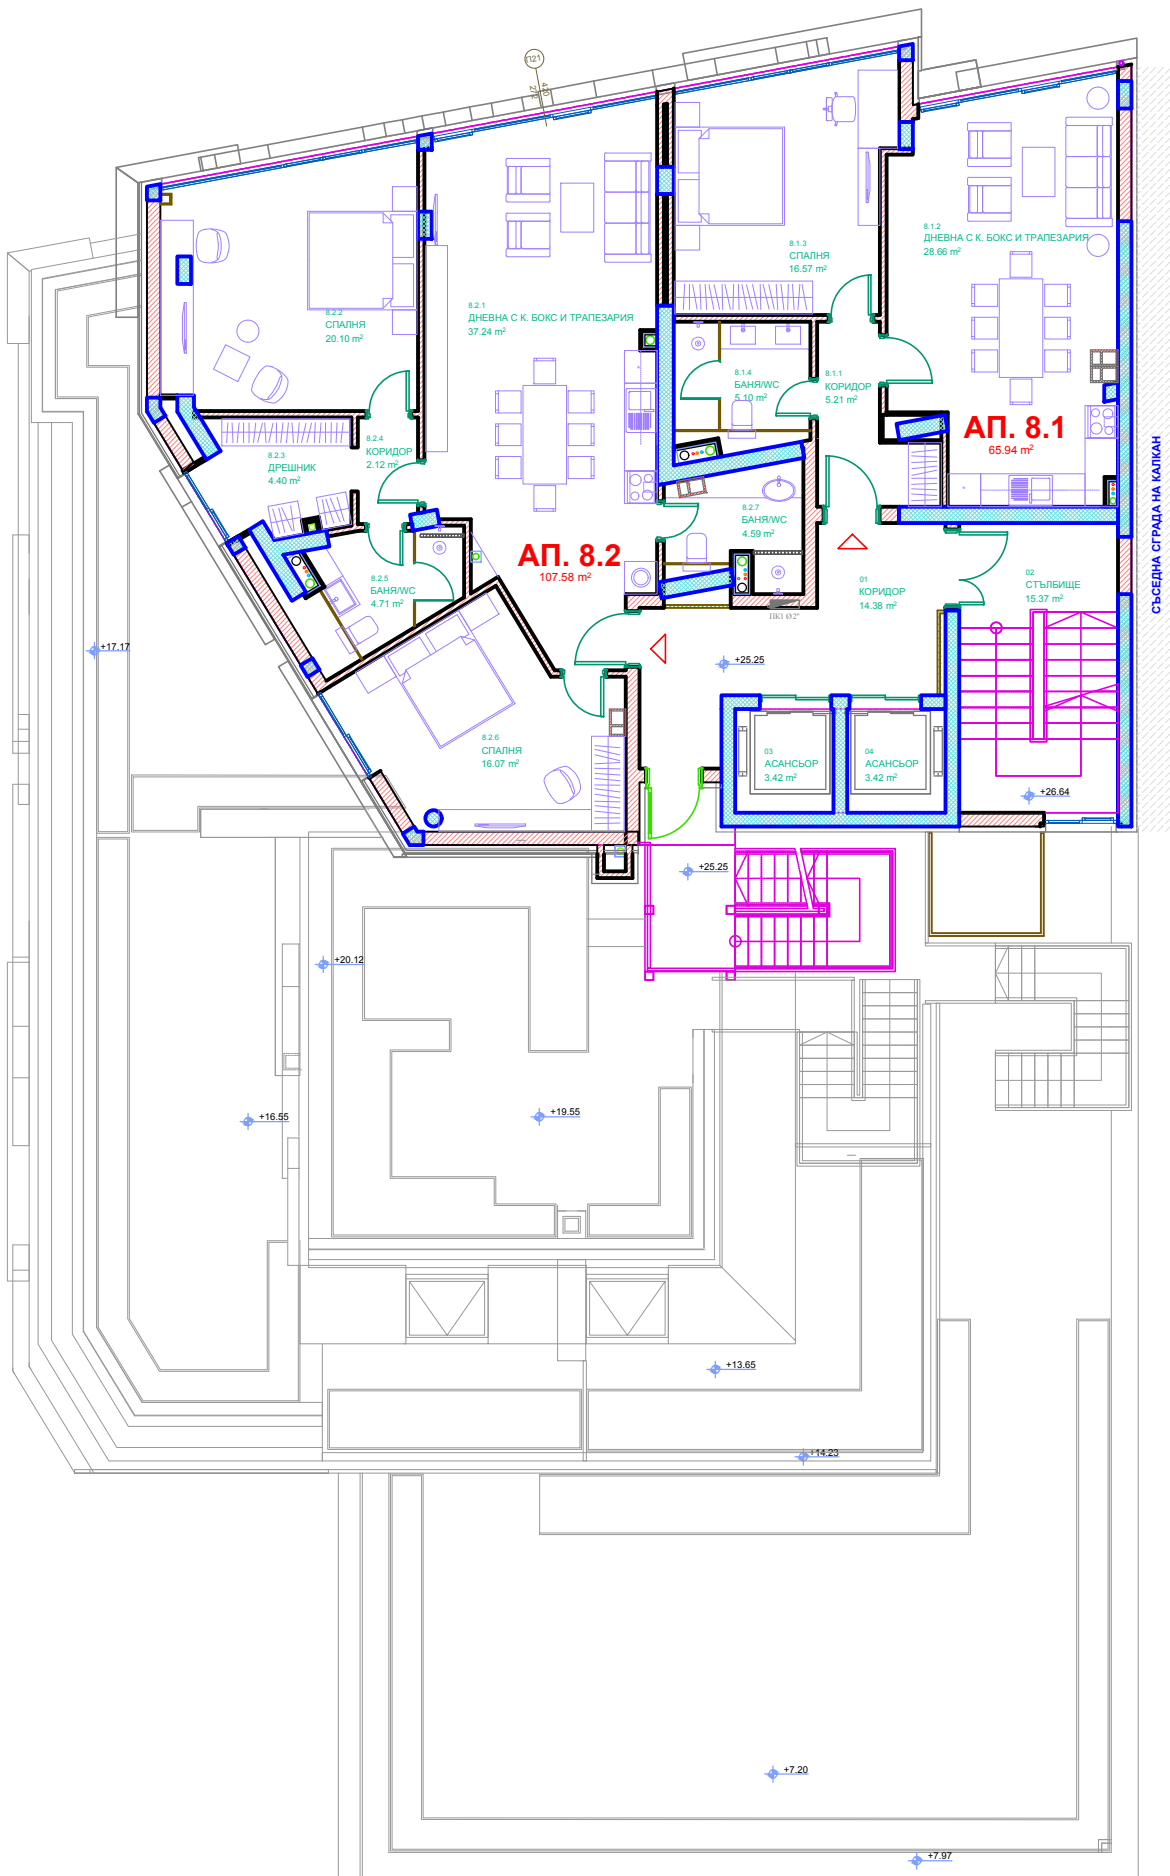

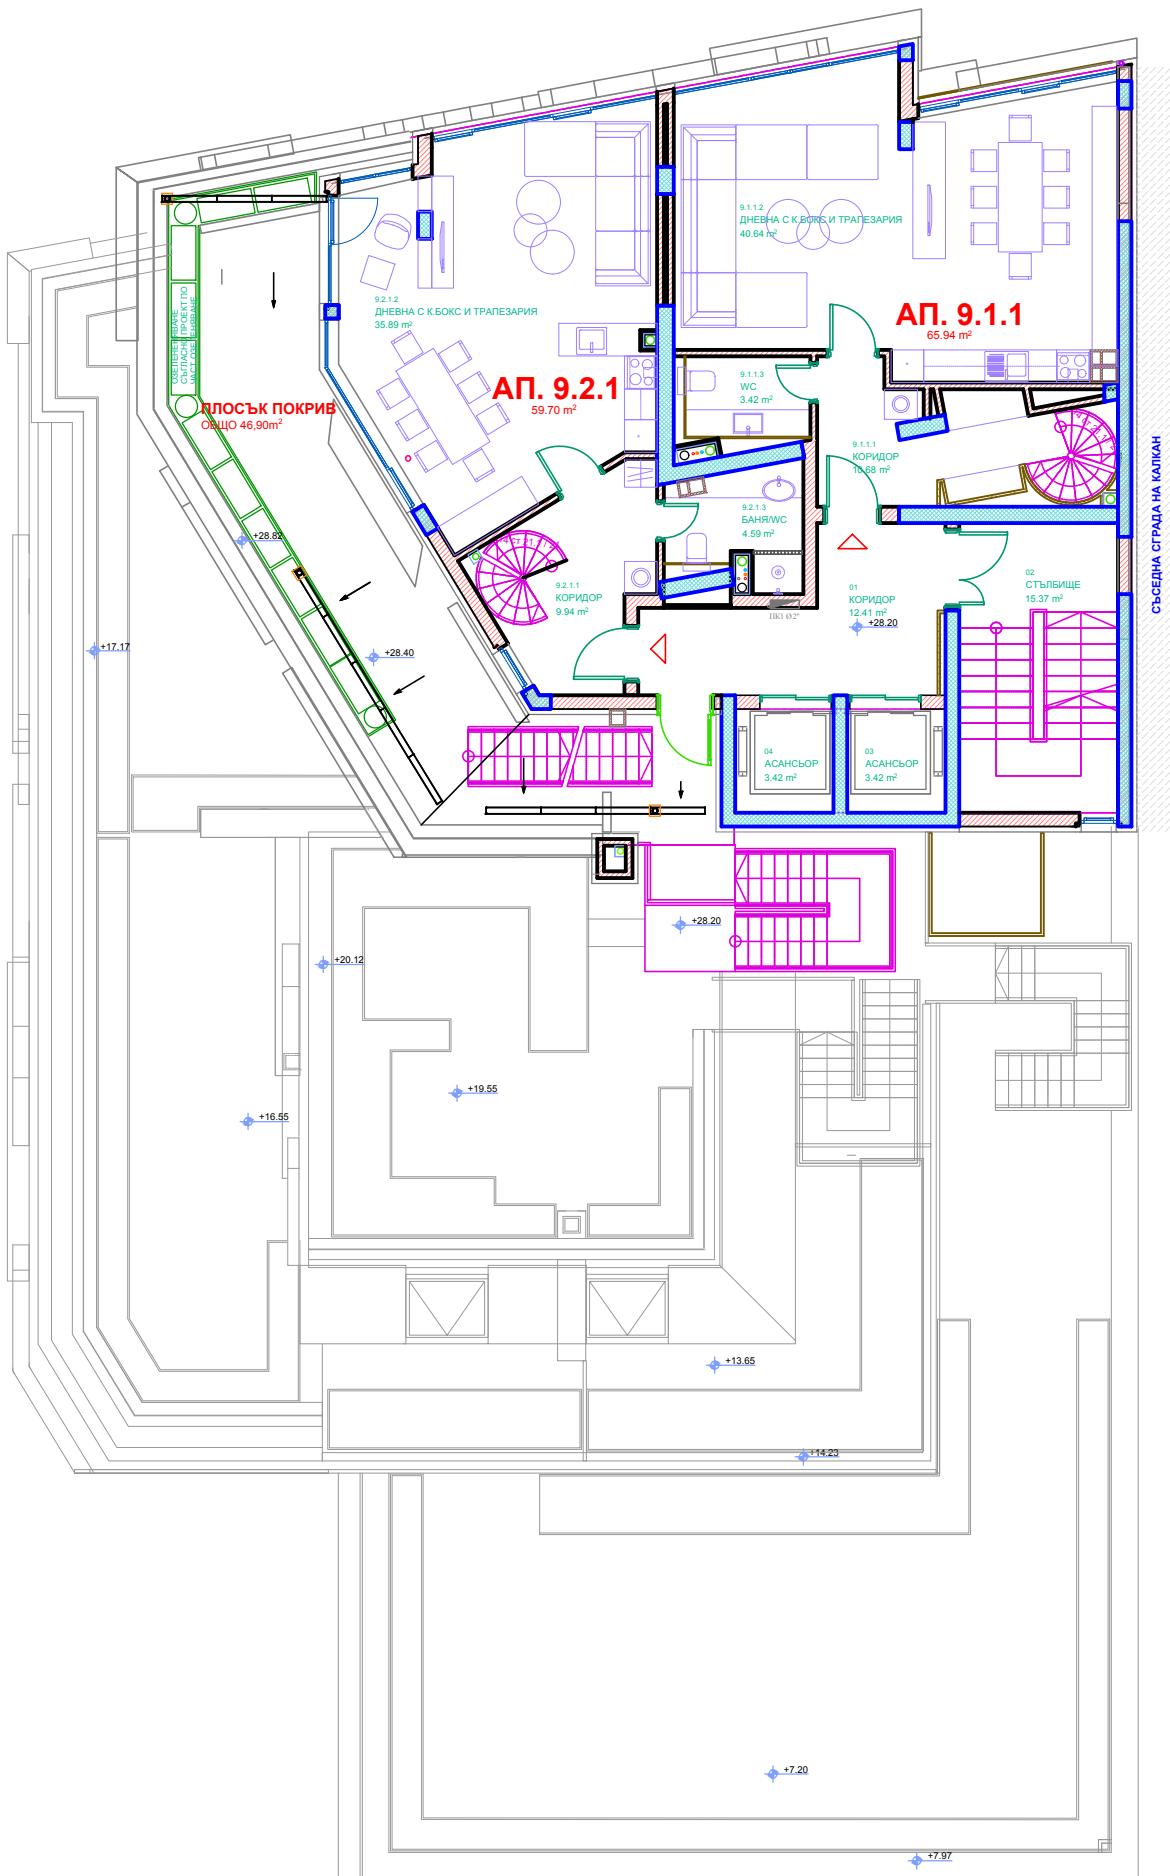

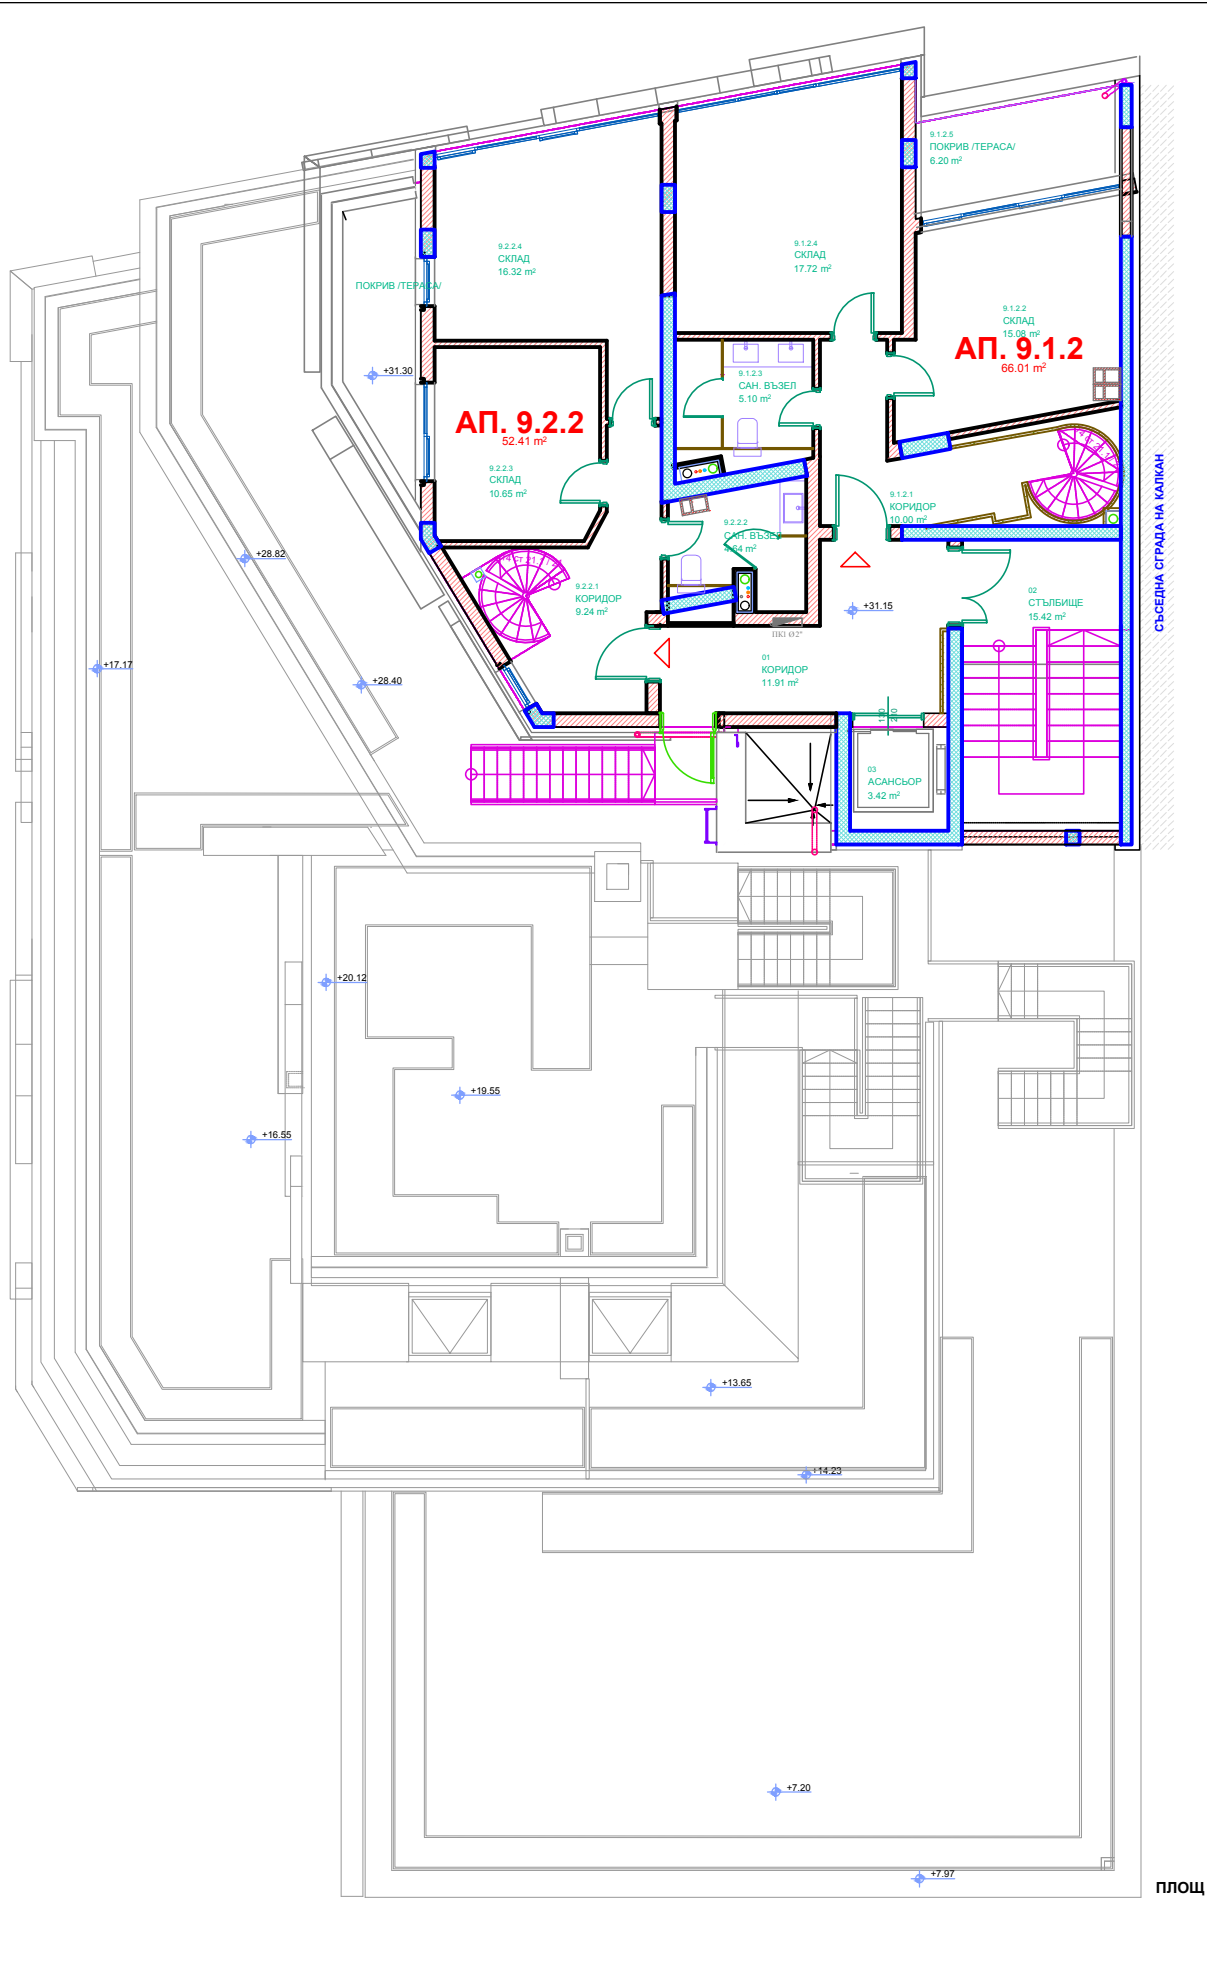

ПЛОЩ