
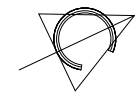


Жилищна сграда с магазин, кафе-бърза закуска, подземни и надземни гаражи в УПИ V 585, кв. 18, м. Красно село-Стрелбище, гр. София

РАЗПРЕДЕЛЕНИЕ ПАРТЕР

ЕТАЖ	ОБЕКТ	№	ЗП м ²	Общи части м ²	Обща площ
Партер	Магазин	1	40,12	6,65	46,77
Партер	Кафе-бърза закуска		64,07	10,62	74,69
Партер	Гараж	1	41,46	6,87	48,33
	Паркомясто	1.1			
	Паркомясто	1.2			
	Паркомясто	1.3			
Партер	Гараж	2	41,53	6,88	48,41
	Паркомясто	2.1			
	Паркомясто	2.2			
	Паркомясто	2.3			
Партер	Гараж	3	42,04	6,97	49,01
	Паркомясто	3.1			
	Паркомясто	3.2			
	Паркомясто	3.3			
Партер	Гараж	4	41,61	6,90	48,51
	Паркомясто	4.1			
	Паркомясто	4.2			
	Паркомясто	4.3			

РАЗПРЕДЕЛЕНИЕ ПАРТЕР

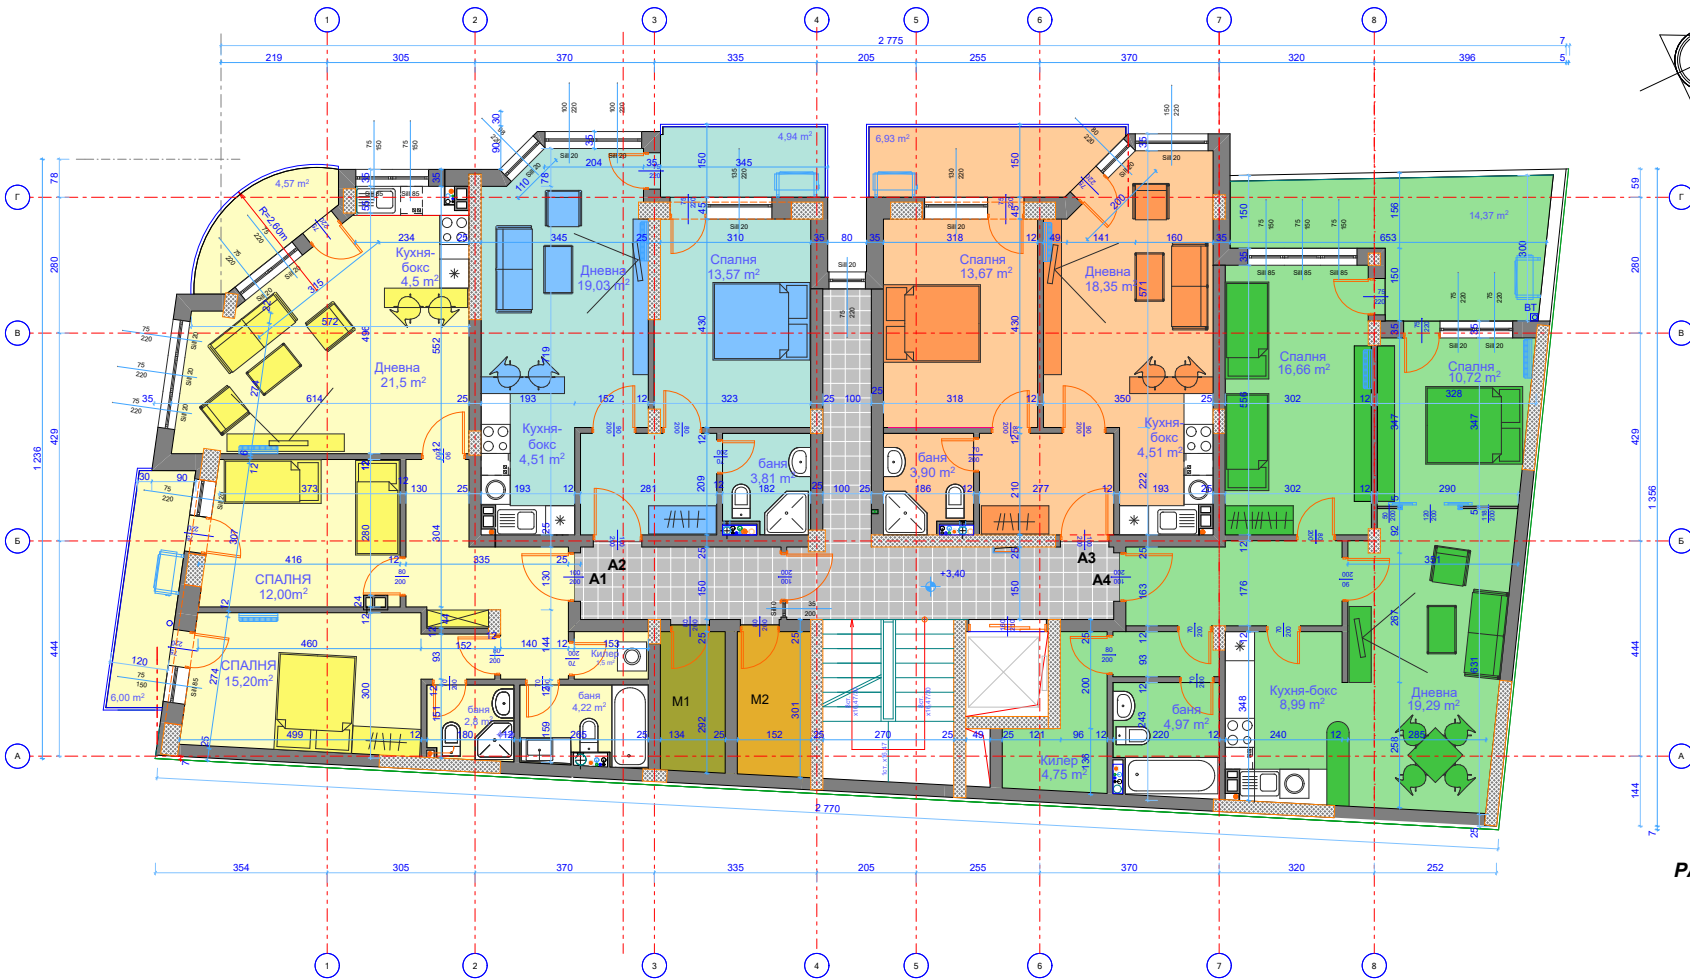


Жилищна сграда с магазин, кафе-бърза закуска, подземни и надземни гаражи в УПИ V 585, кв. 18, м. Красно село-Стрелбище, гр.София

РАЗПРЕДЕЛЕНИЕ ПЪРВИ ЕТАЖ

ЕТАЖ	ОБЕКТ	№	ЗП м ²	Общи части м ²	Обща площ
1-ви ет.	Апартамент	1	95,07м ²	15,75м ²	110,82м ²
1-ви ет.	Апартамент	2	60,00м ²	9,94м ²	69,94м ²
1-ви ет.	Апартамент	3	61,39м ²	10,17м ²	71,56м ²
1-ви ет.	Апартамент	4	101,63м ²	16,84м ²	118,47м ²
1-ви ет.	Мазе	1	4,91м ²	0,81м ²	5,72м ²
1-ви ет.	Мазе	2	5,54м ²	0,92м ²	6,46м ²

РАЗПРЕДЕЛЕНИЕ Първи етаж

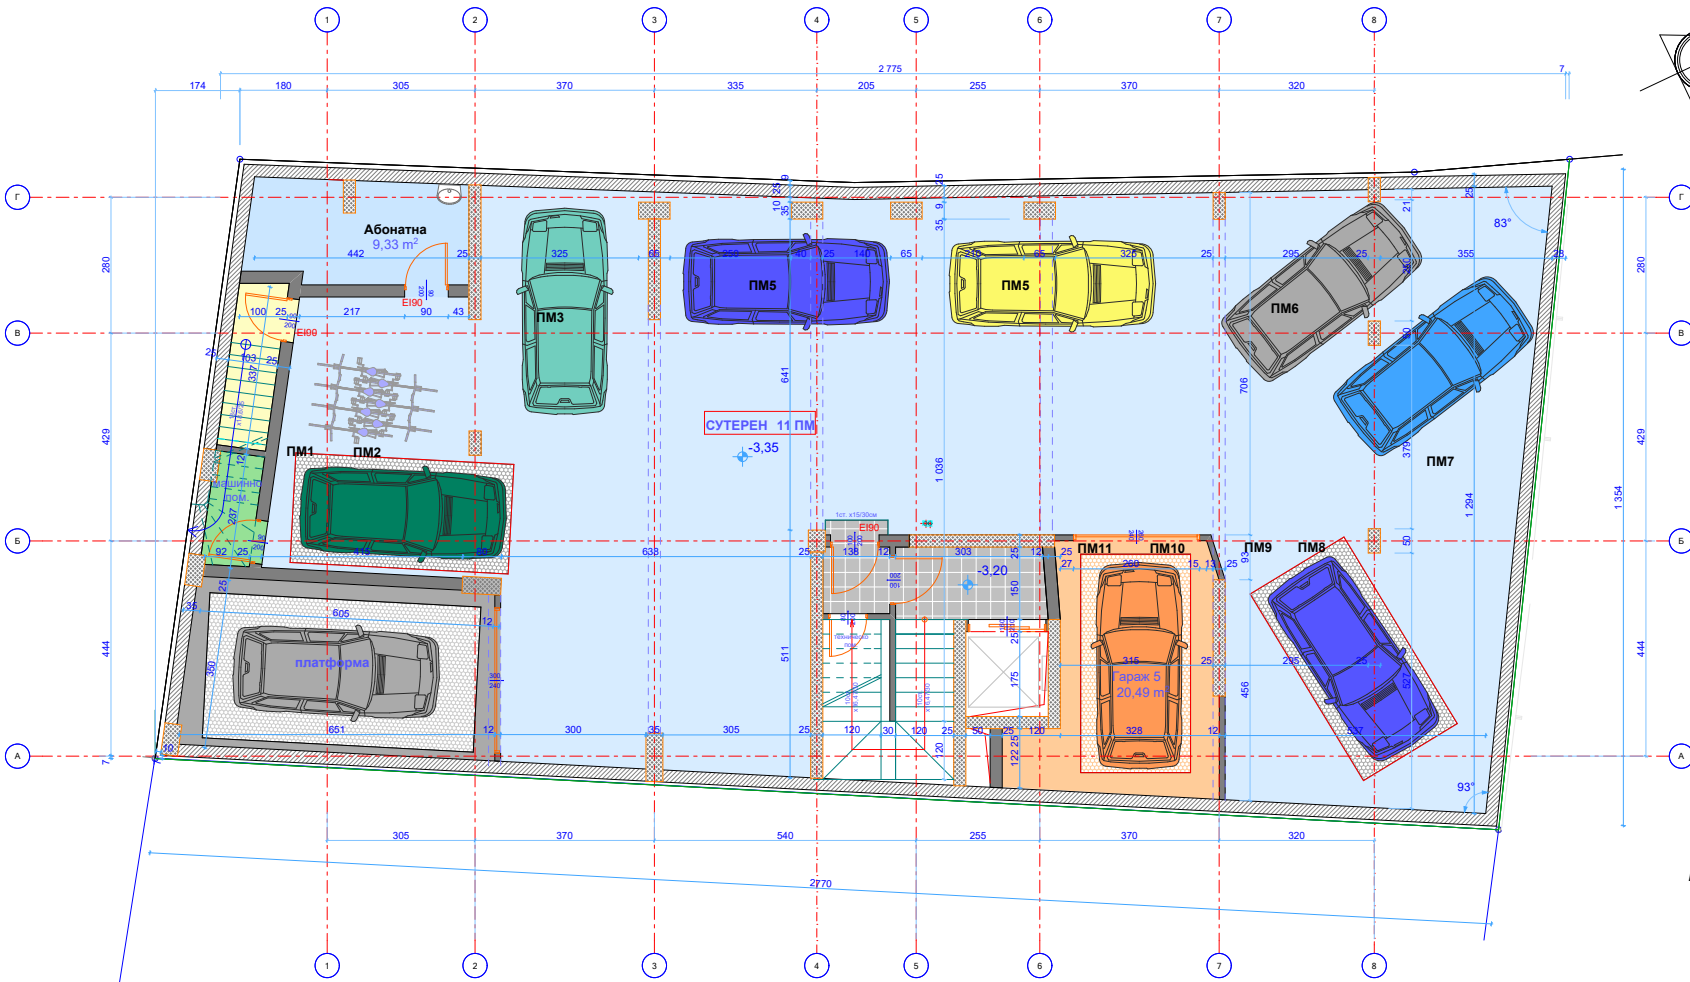


Жилищна сграда с магазин, кафе-бърза закуска, лодземни и надземни гаражи в УПИ V 585, кв. 18, м. Красно село-Стрелбище, гр. София

РАЗПРЕДЕЛЕНИЕ СУТЕРЕН

ЕТАЖ	ОБЕКТ	№	ЗП μ²	Общи части μ²	Обща площ
Сутерен	Паркомясто	1	10,00μ²	16,80μ²	26,80μ²
Сутерен	Паркомясто	2	14,00μ²	23,53μ²	37,53μ²
Сутерен	Паркомясто	3	17,00μ²	28,57μ²	45,57μ²
Сутерен	Паркомясто	4	19,00μ²	31,93μ²	50,93μ²
Сутерен	Паркомясто	5	10,00μ²	16,80μ²	26,80μ²
Сутерен	Паркомясто	6	10,00μ²	16,80μ²	26,80μ²
Сутерен	Паркомясто	7	24,00μ²	40,33μ²	64,33μ²
Сутерен	Паркомясто	8,9	15,00μ²	25,21μ²	40,21μ²
Сутерен	Паркомясто	0,11	15,00μ²	25,21μ²	40,21μ²

РАЗПРЕДЕЛЕНИЕ СУТЕРЕН


РАЗПРЕДЕЛЕНИЕ Четвърти етаж

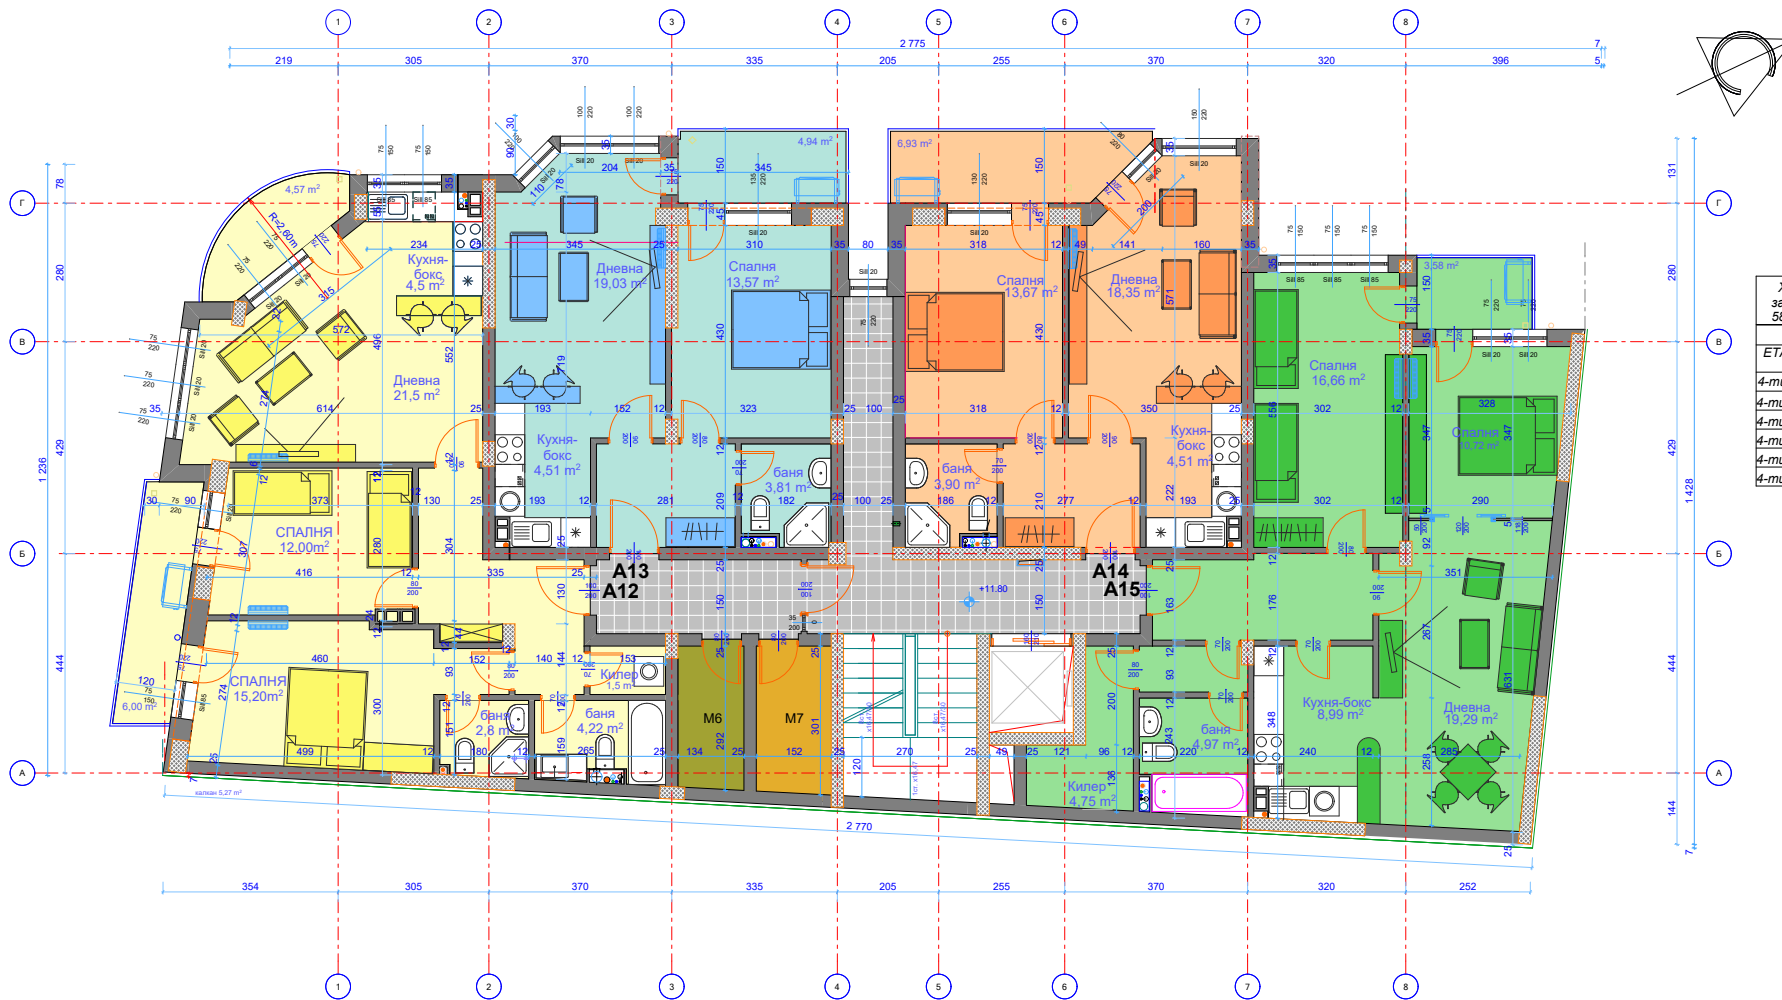

Жилищна сграда с магазин, кафе-бъря закуска, подземни и надземни гаражи в УПИ V 585, кв. 18, м. Красно село-Стрелбище, гр. София

РАЗПРЕДЕЛЕНИЕ ЧЕТВЪРТИ ЕТАЖ

ЕТАЖ	ОБЕКТ	№	ЗП м ²	Общи части м ²	Обща площ
4-ти ет.	Апартамент	12	95,07м ²	15,75м ²	110,82м ²
4-ти ет.	Апартамент	13	60,00м ²	9,94м ²	69,94м ²
4-ти ет.	Апартамент	14	61,39м ²	10,17м ²	71,56м ²
4-ти ет.	Апартамент	15	89,47м ²	14,83м ²	104,3м ²
4-ти ет.	Мазе	6	4,91м ²	0,81м ²	5,72м ²
4-ти ет.	Мазе	7	5,54м ²	0,92м ²	6,46м ²

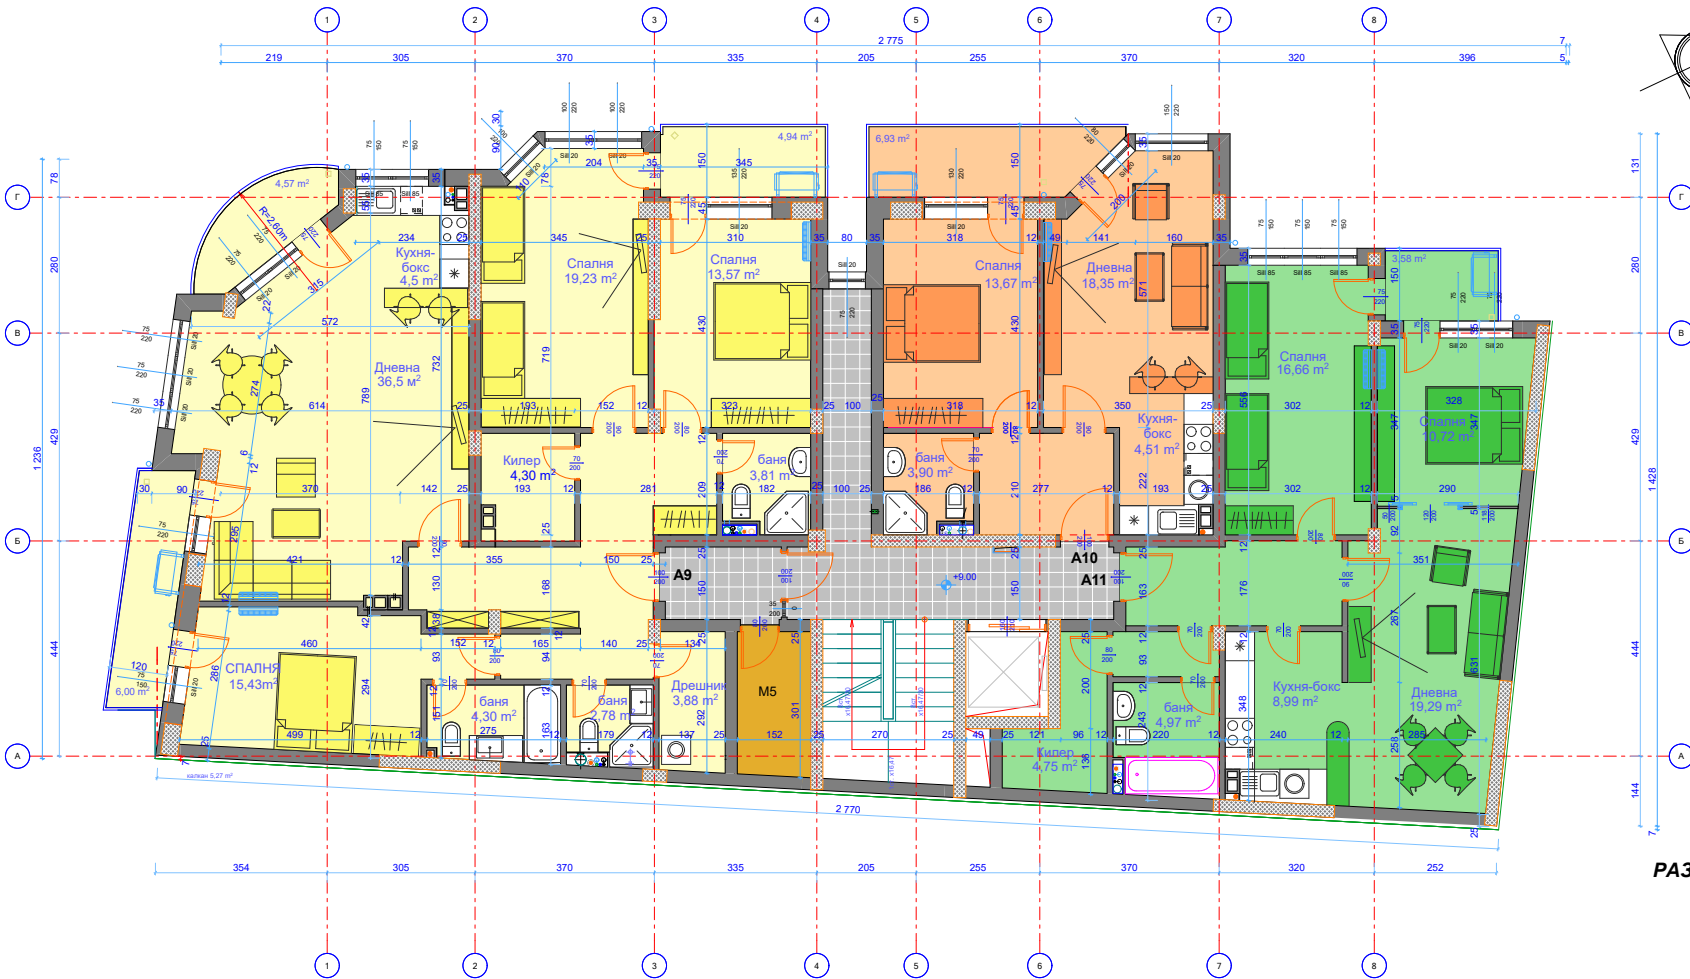


Жилищна сграда с магазин, кафе-бърза закуска, подземни и надземни гаражи в УПИ V 585, кв. 18, м. Красно село-Стрелбище, гр. София

РАЗПРЕДЕЛЕНИЕ ТРЕТИ ЕТАЖ

ЕТАЖ	ОБЕКТ	№	ЗП м ²	Общи части м ²	Обща площ
3-ти ет	Апартамент	9	162,47м ²	26,92м ²	189,39м ²
3-ти ет	Апартамент	10	61,39м ²	10,17м ²	71,56м ²
3-ти ет	Апартамент	11	89,47м ²	15,10м ²	104,63м ²
3-ти ет	Мазе	5	5,74м ²	0,95м ²	6,69м ²

РАЗПРЕДЕЛЕНИЕ Трети етаж

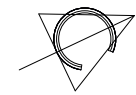


Жилищна сграда с магазин, кафе-бърза закуска, подземни и надземни гаражи в УПИ V 585, кв. 18, м. Красно село-Стрелбище, гр. София

РАЗПРЕДЕЛЕНИЕ ЧЕТВЪРТИ ЕТАЖ

ЕТАЖ	ОБЕКТ	№	ЗП	Общи части м ²	Обща площ
4-ти ет.	Апартамент	12	95,07м ²	15,75м ²	110,82м ²
4-ти ет.	Апартамент	13	60,00м ²	9,94м ²	69,94м ²
4-ти ет.	Апартамент	14	61,39м ²	10,17м ²	71,56м ²
4-ти ет.	Апартамент	15	89,47м ²	14,83м ²	104,3м ²
4-ти ет.	Мазе	6	4,91м ²	0,81м ²	5,72м ²
4-ти ет.	Мазе	7	5,54м ²	0,92м ²	6,46м ²

РАЗПРЕДЕЛЕНИЕ Четвърти етаж


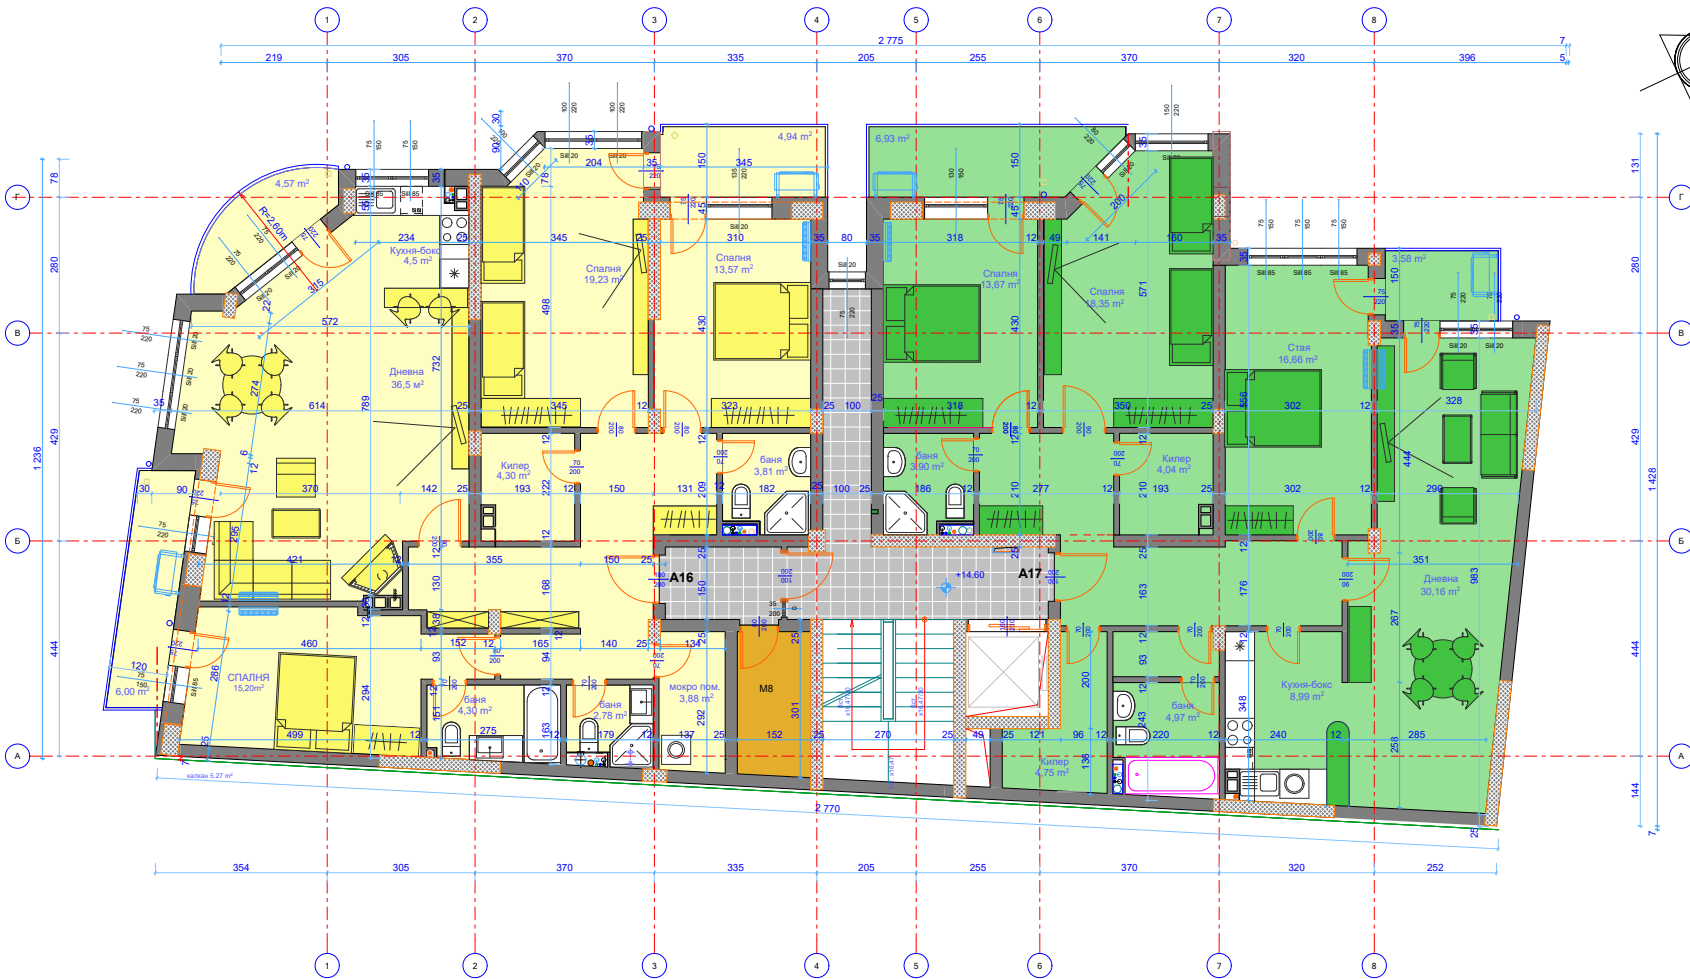


Жилищна сграда с магазин, кафе-бърза закуска, подземни и надземни гаражи в УПИ V 585, кв. 18, м. Красно село-Стрелбище, гр. София

РАЗПРЕДЕЛЕНИЕ ПЕТИ ЕТАЖ

ЕТАЖ	ОБЕКТ	№	ЗП м ²	Общи части м ²	Обща площ
5-ти ет	Апартамент	16	169,16м ²	28,03м ²	197,19м ²
5-ти ет	Апартамент	17	153,52м ²	25,44м ²	178,96м ²

РАЗПРЕДЕЛЕНИЕ Пети етаж

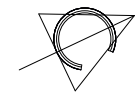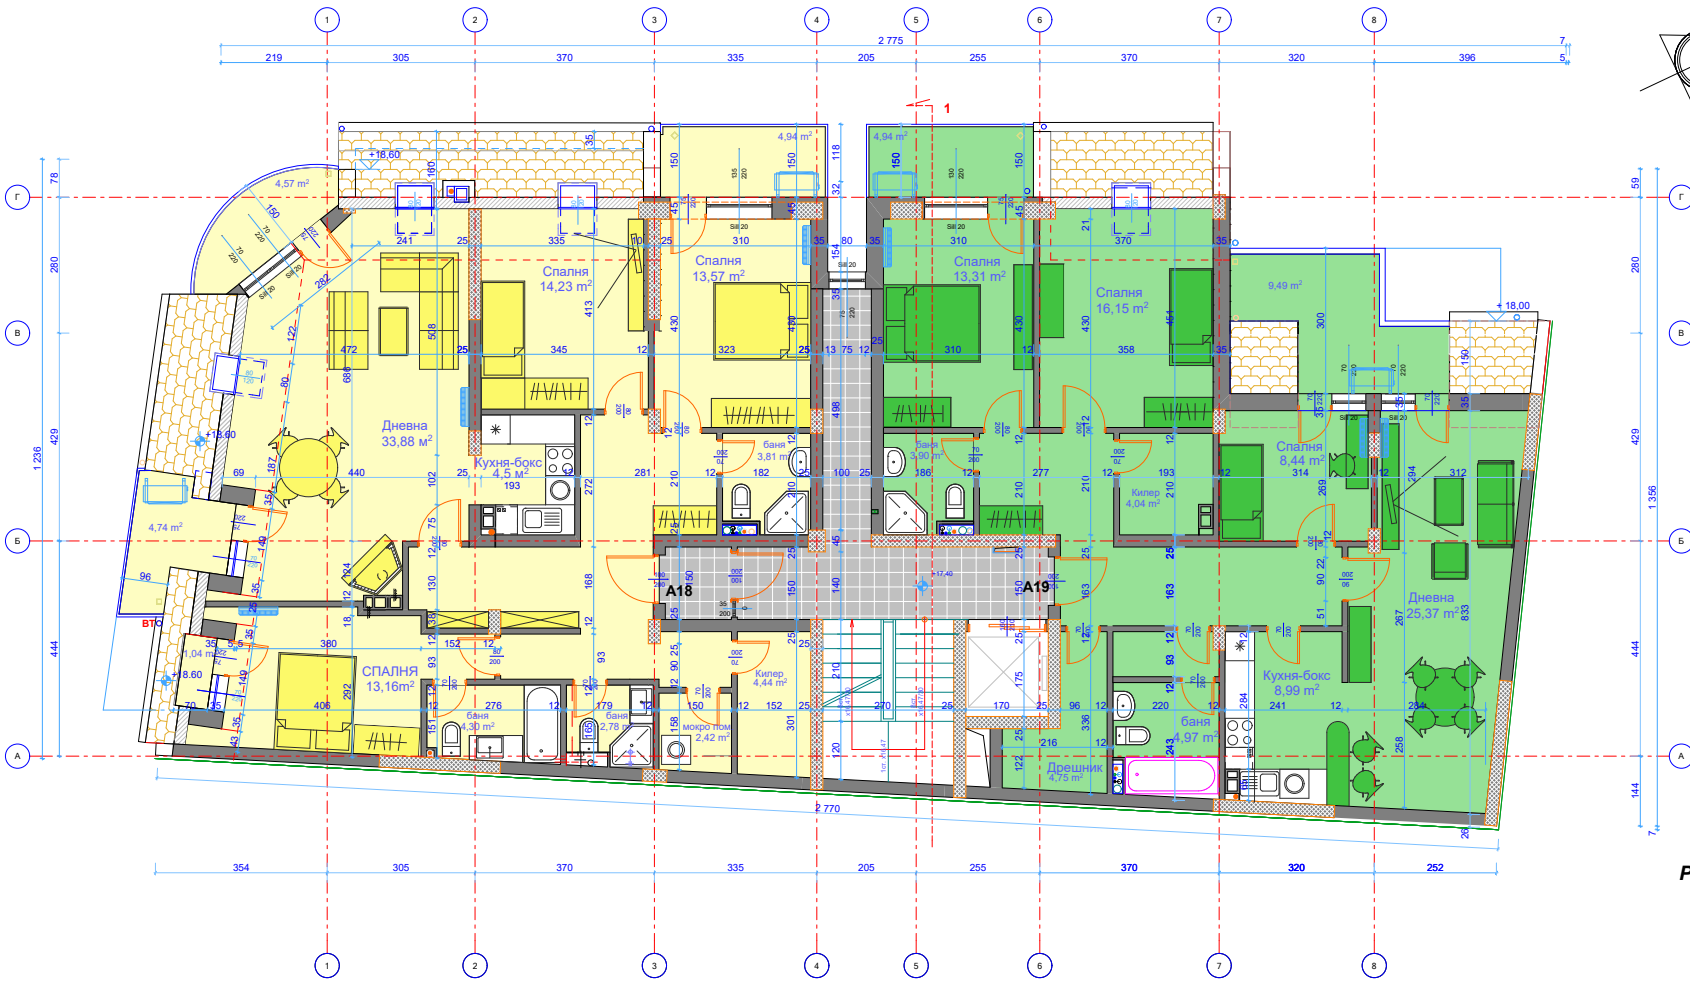


Жилищна сграда с магазин, кафе-бърза закуска, подземни и надземни гаражи в УПИ V 585, кв.18, м.Красно село-Стрелбище, гр.София

РАЗПРЕДЕЛЕНИЕ ШЕСТИ ЕТАЖ

ЕТАЖ	ОБЕКТ	№	ЗП м ²	Общи части м ²	Обща площ
6-ти ет	Апартамент	18	154,07м ²	25,53м ²	179,60м ²
6-ти ет	Апартамент	19	141,51м ²	23,45м ²	164,96м ²

РАЗПРЕДЕЛЕНИЕ Шести етаж

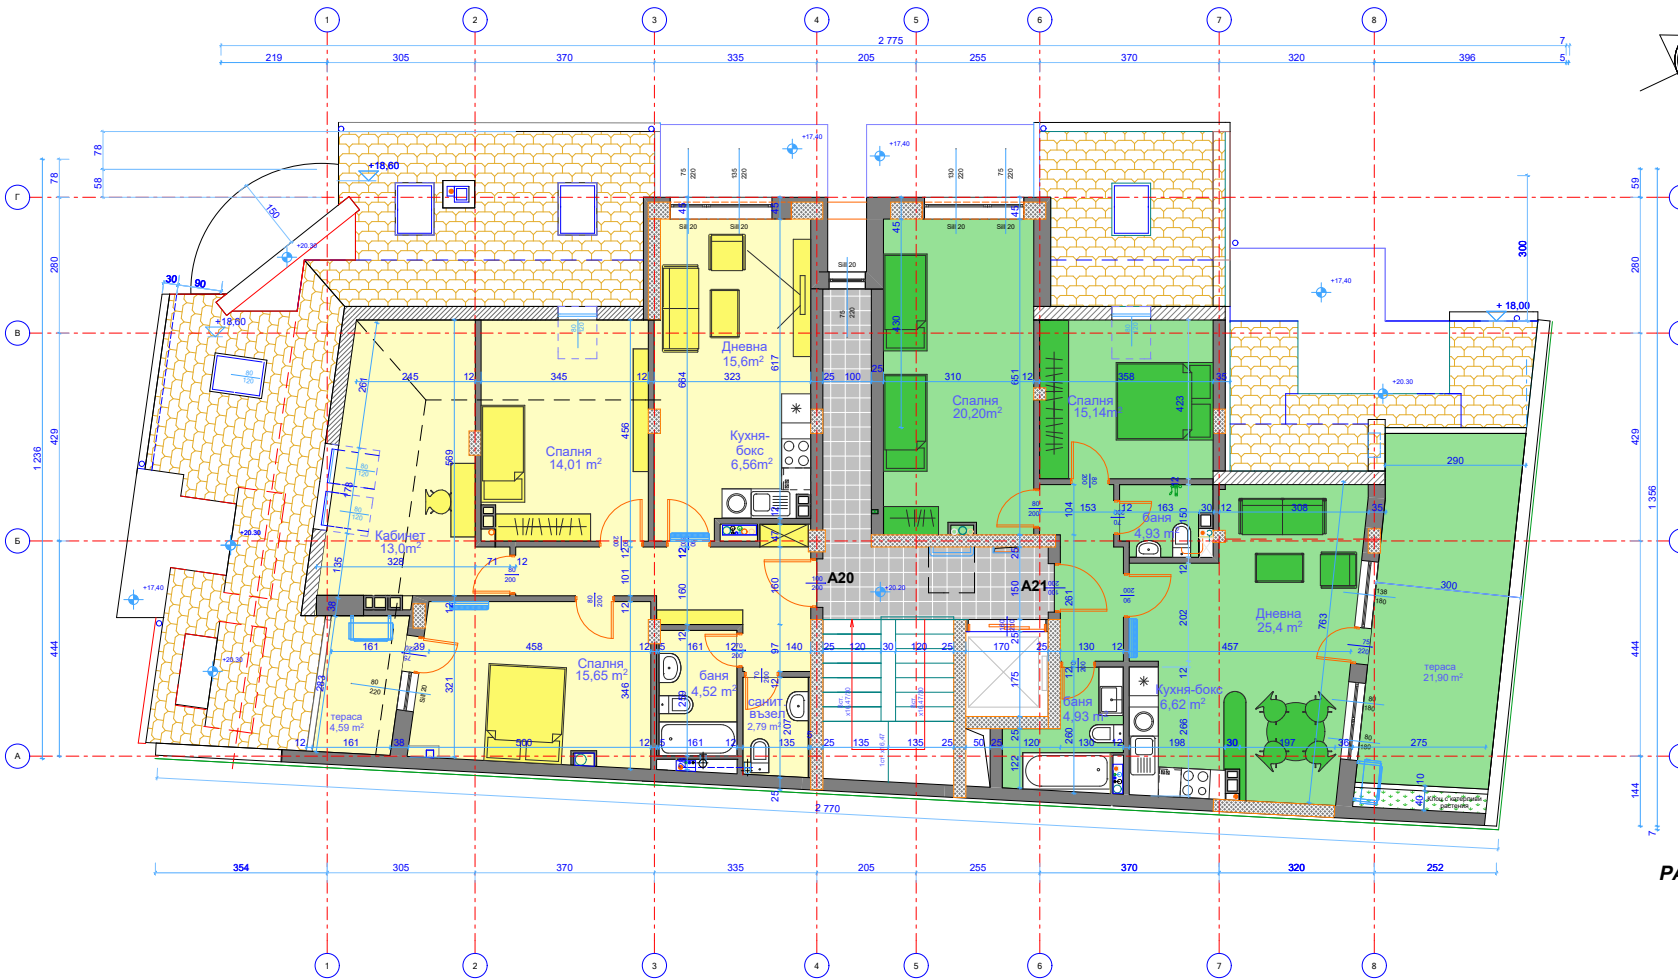

Жилищна сграда с магазин, кафе-бърза закуска, подземни и надземни гаражи в УПИ V 585, кв.18, м.Красно село-Стрелбище, гр.София

РАЗПРЕДЕЛЕНИЕ ТАВАНСКИ ЕТАЖ

ЕТАЖ	ОБЕКТ	№	ЗП	Общи части м ²	Обща площ
Таван	Апартамент	20101,14м ²		16,76м ²	117,60м ²
Таван	Апартамент	2188,47м ²		14,69м ²	103,16м ²

РАЗПРЕДЕЛЕНИЕ Тавански етаж