ОФИС СГРАДА "ТОДОР АЛЕКСАНДРОВ"

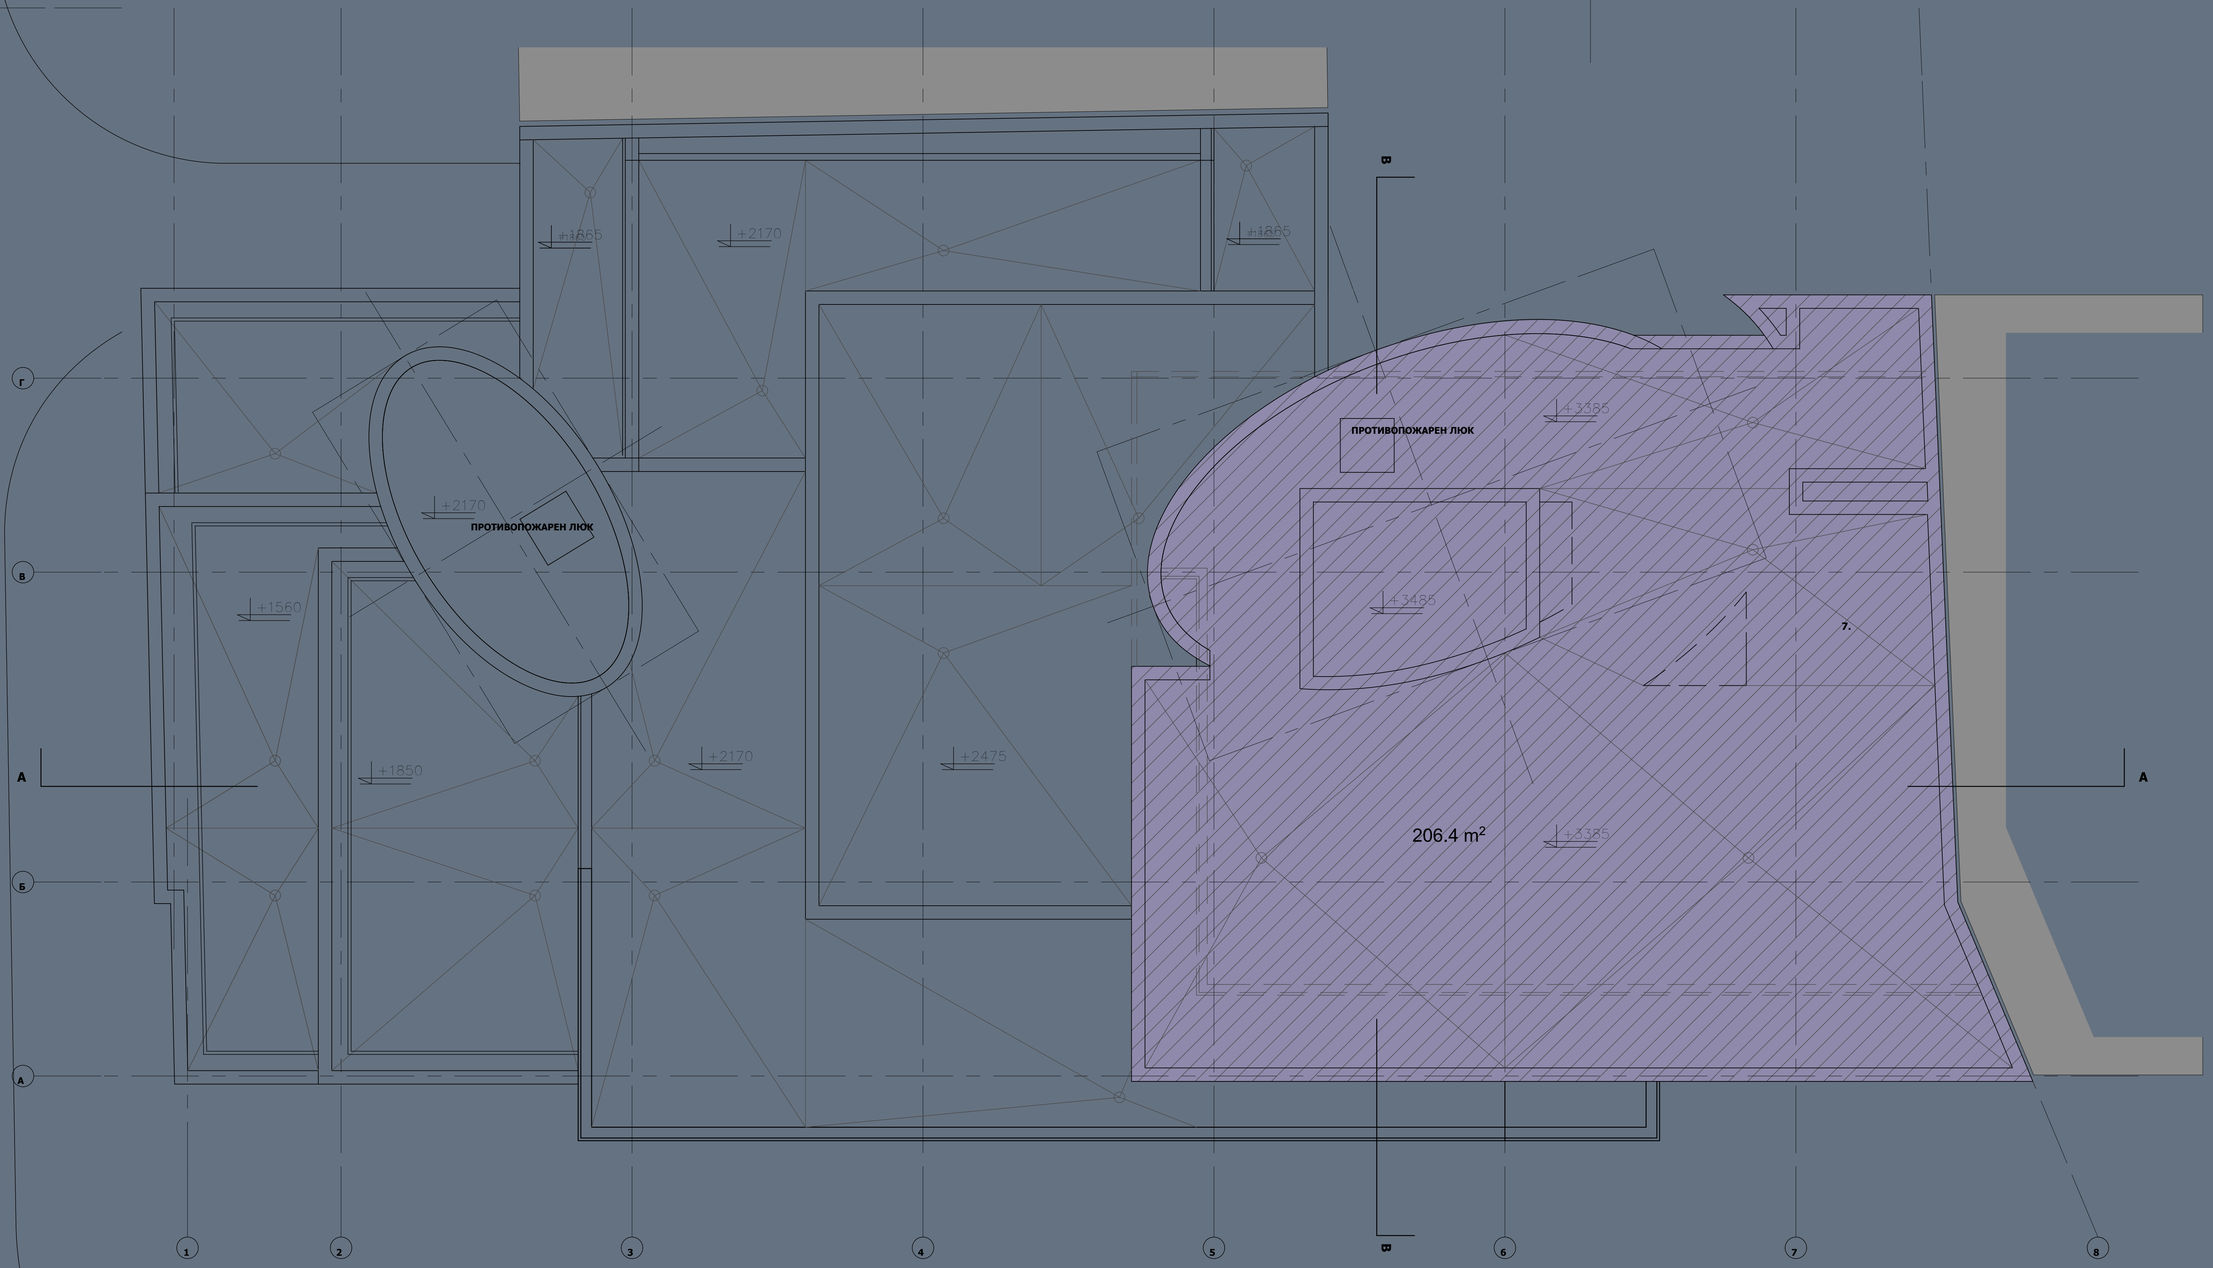

ПОКРИВНИ ЛИНИИ КОТА М1:50
/кота +3385/

ПОКРИВ.....206.4м²

ПРОЕКТАНТСКА ФИРМА "ИНТЕРАРХ"

януари 2009

ОБЕКТ:	ОФИС СГРАДА - СОФИЯ м."ЗАПАДНО НАПРАВЛЕНИЕ" кв.2225 УПИ VI-13,14
СОБСТВЕНИК:	Димитър Велков Димитров
ИНВЕСТИТОР:	"АБСОЛЮТ ДЖИ ЕМ" ООД - БУРГАС

ЧАСТ: Архитектура	ФАЗА: Техн. проект	М 1:50	ЛИСТ 14
Архитектура:	арх. Пламен Методиев арх. Пенка Георгиева		
Конструкции:	инж. Георги Цвятков		
Ел:	инж. Евтим Филипов		
ОВ:	инж. Володя Тодоров		
ВиК:	инж. Мария Вълчева		
Р-л фирма:	арх. Пенка Георгиева		