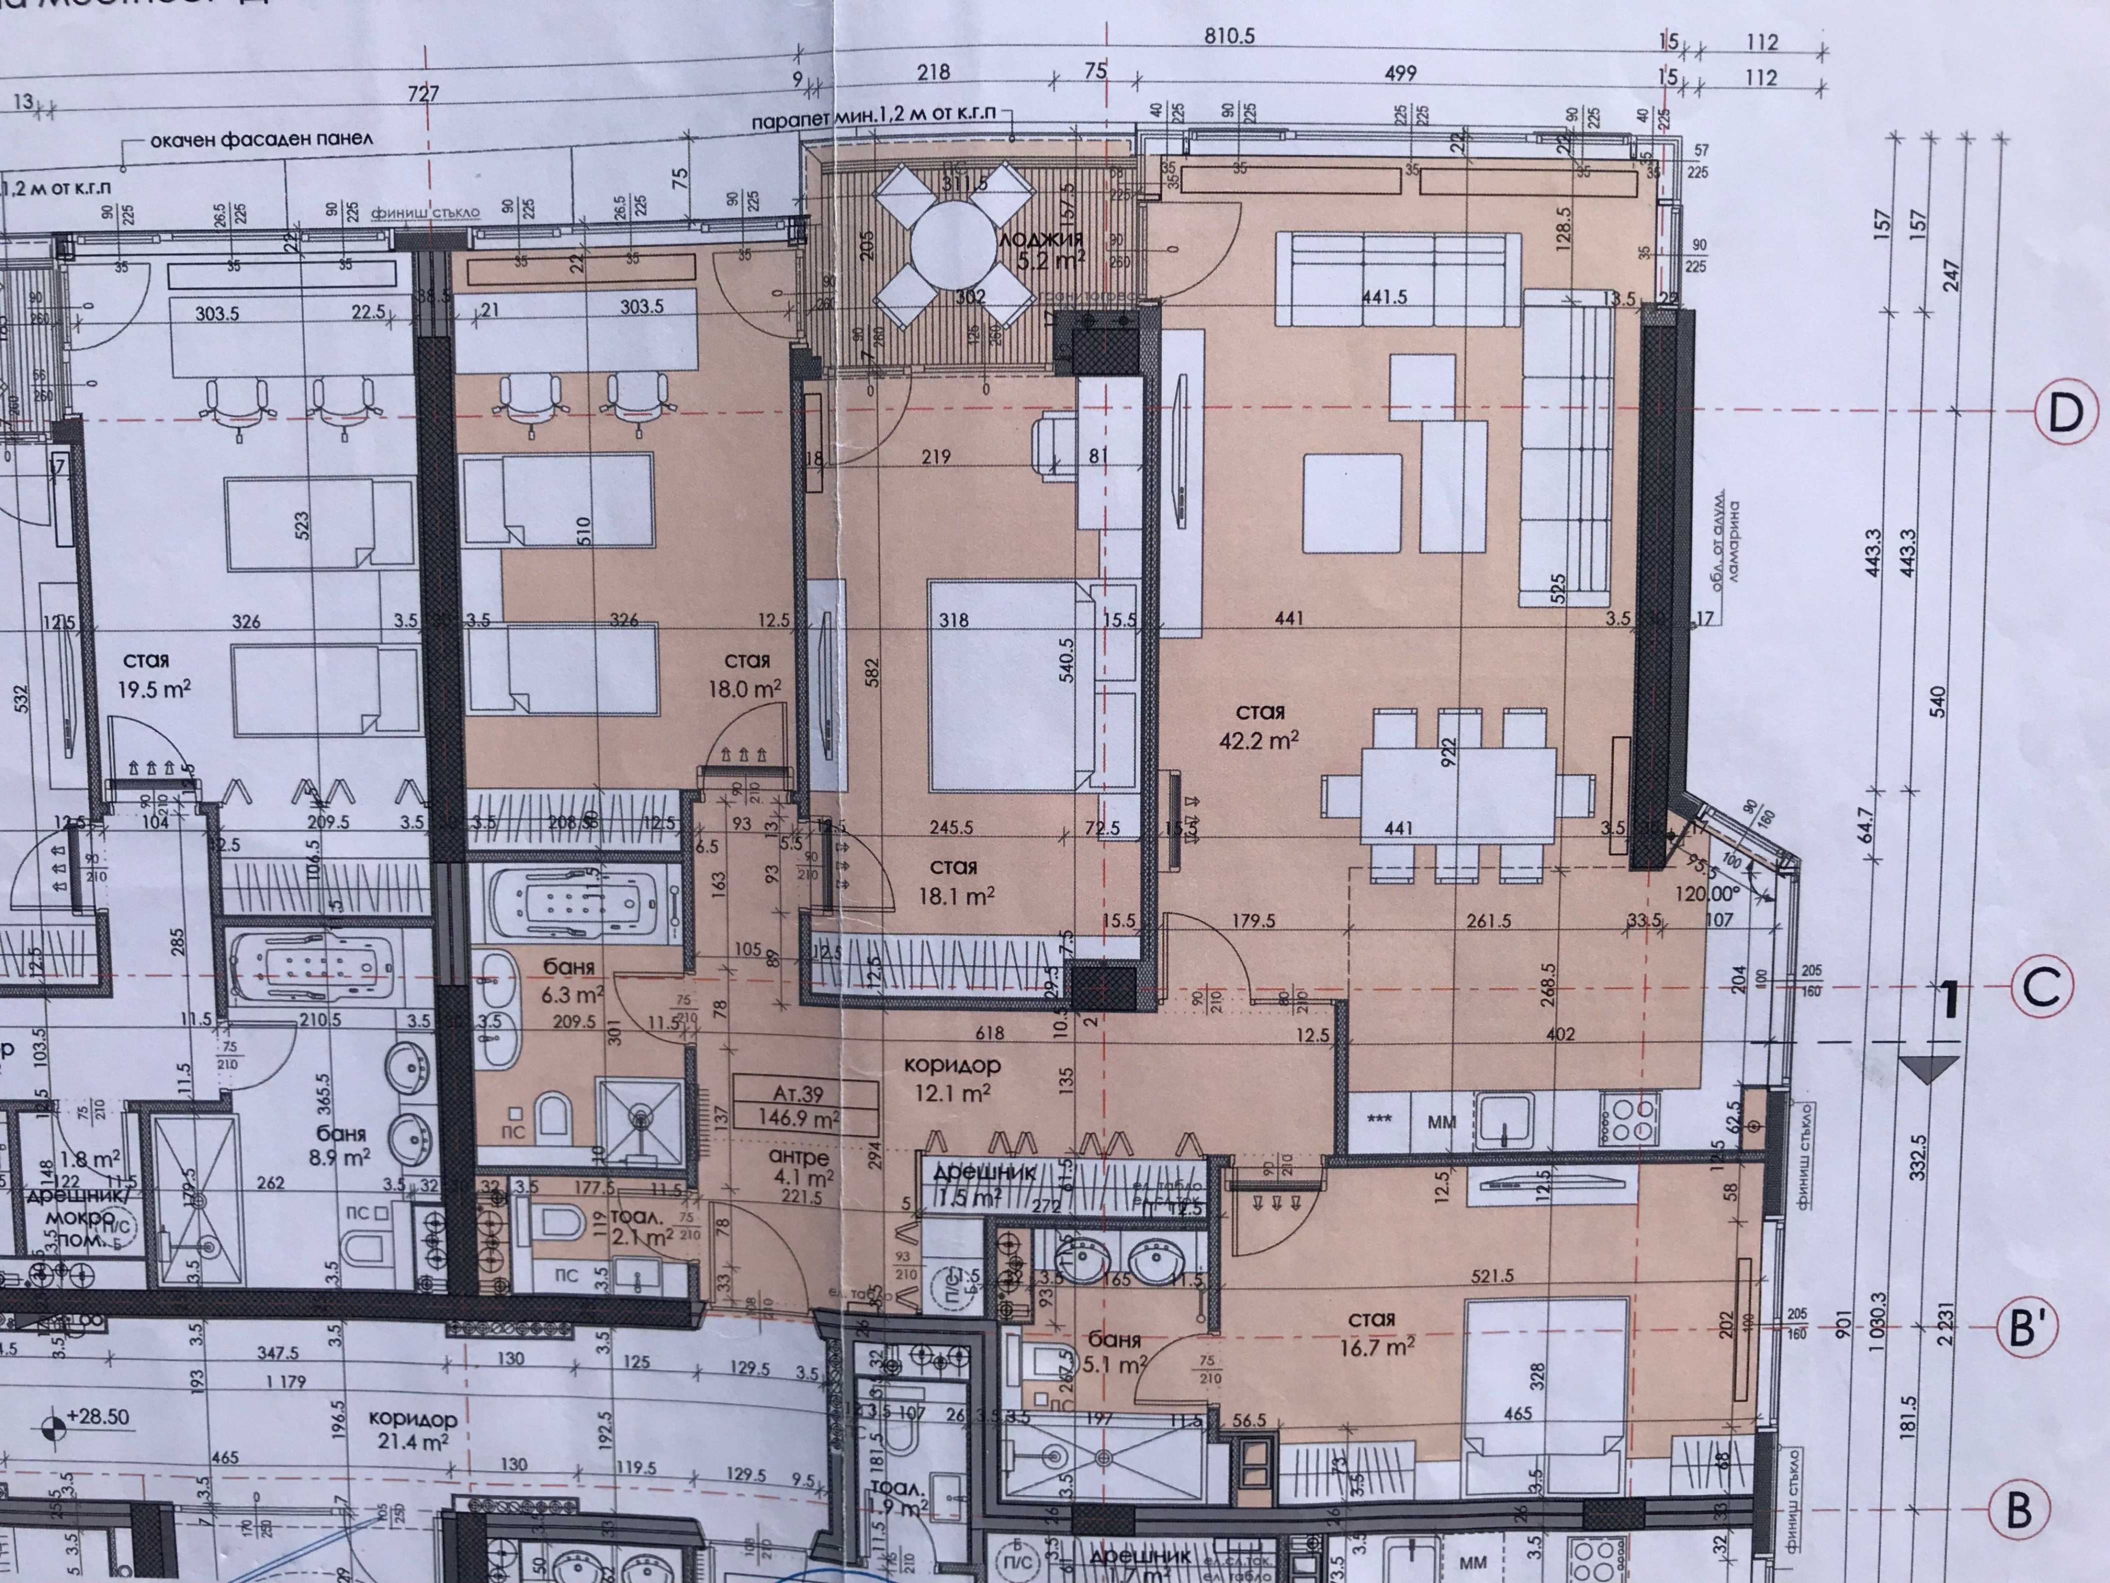
810.5
15
112
727
9
218
75
499
13
окачен фасаден панел
парапет мин.1,2 м от к.г.п
1,2 м от к.г.п
финиш стъкло
лоджия
5.2 m²
311.5
302
303.5
22.5
21
441.5
157
247
D
523
510
326
219
81
318
540.5
582
441
525
532
стая
19.5 m²
стая
18.0 m²
стая
18.1 m²
стая
42.2 m²
обл. от алум. ламарина
443.3
540
922
245.5
72.5
209.5
104
285
120.00°
179.5
261.5
107
64.7
баня
6.3 m²
C
1
268.5
402
204
618
коридор
12.1 m²
Ат.39
146.9 m²
антре
4.1 m²
221.5
294
баня
8.9 m²
365.5
262
дрешник
1.5 m²
272
***
ММ
финиш стъкло
332.5
тоал.
2.1 m²
177.5
1.8 m²
дрешник/
мокро
пом.
ПС
П/С
521.5
стая
16.7 m²
баня
5.1 m²
197
328
465
B'
901
1 030.3
2 231
347.5
1 179
коридор
21.4 m²
+28.50
465
130
125
129.5
119.5
тоал.
9 m²
181.5
B
дрешник
ММ