


СУТЕРЕН

застроена площ – 266.17m²



2 склада

6 паркоместа

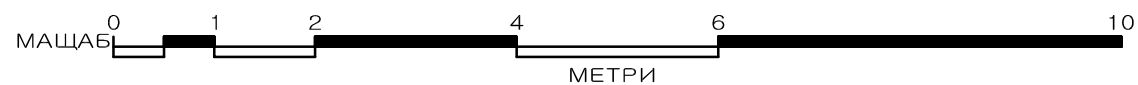

GENIG оод АРХИТЕКТУРНО СТУДИО ©

ПРОЕКТ ЖИЛИЩНА СГРАДА
ФАЗА ТЕХНИЧЕСКИ ПРОЕКТ
ДАТА 12.2017

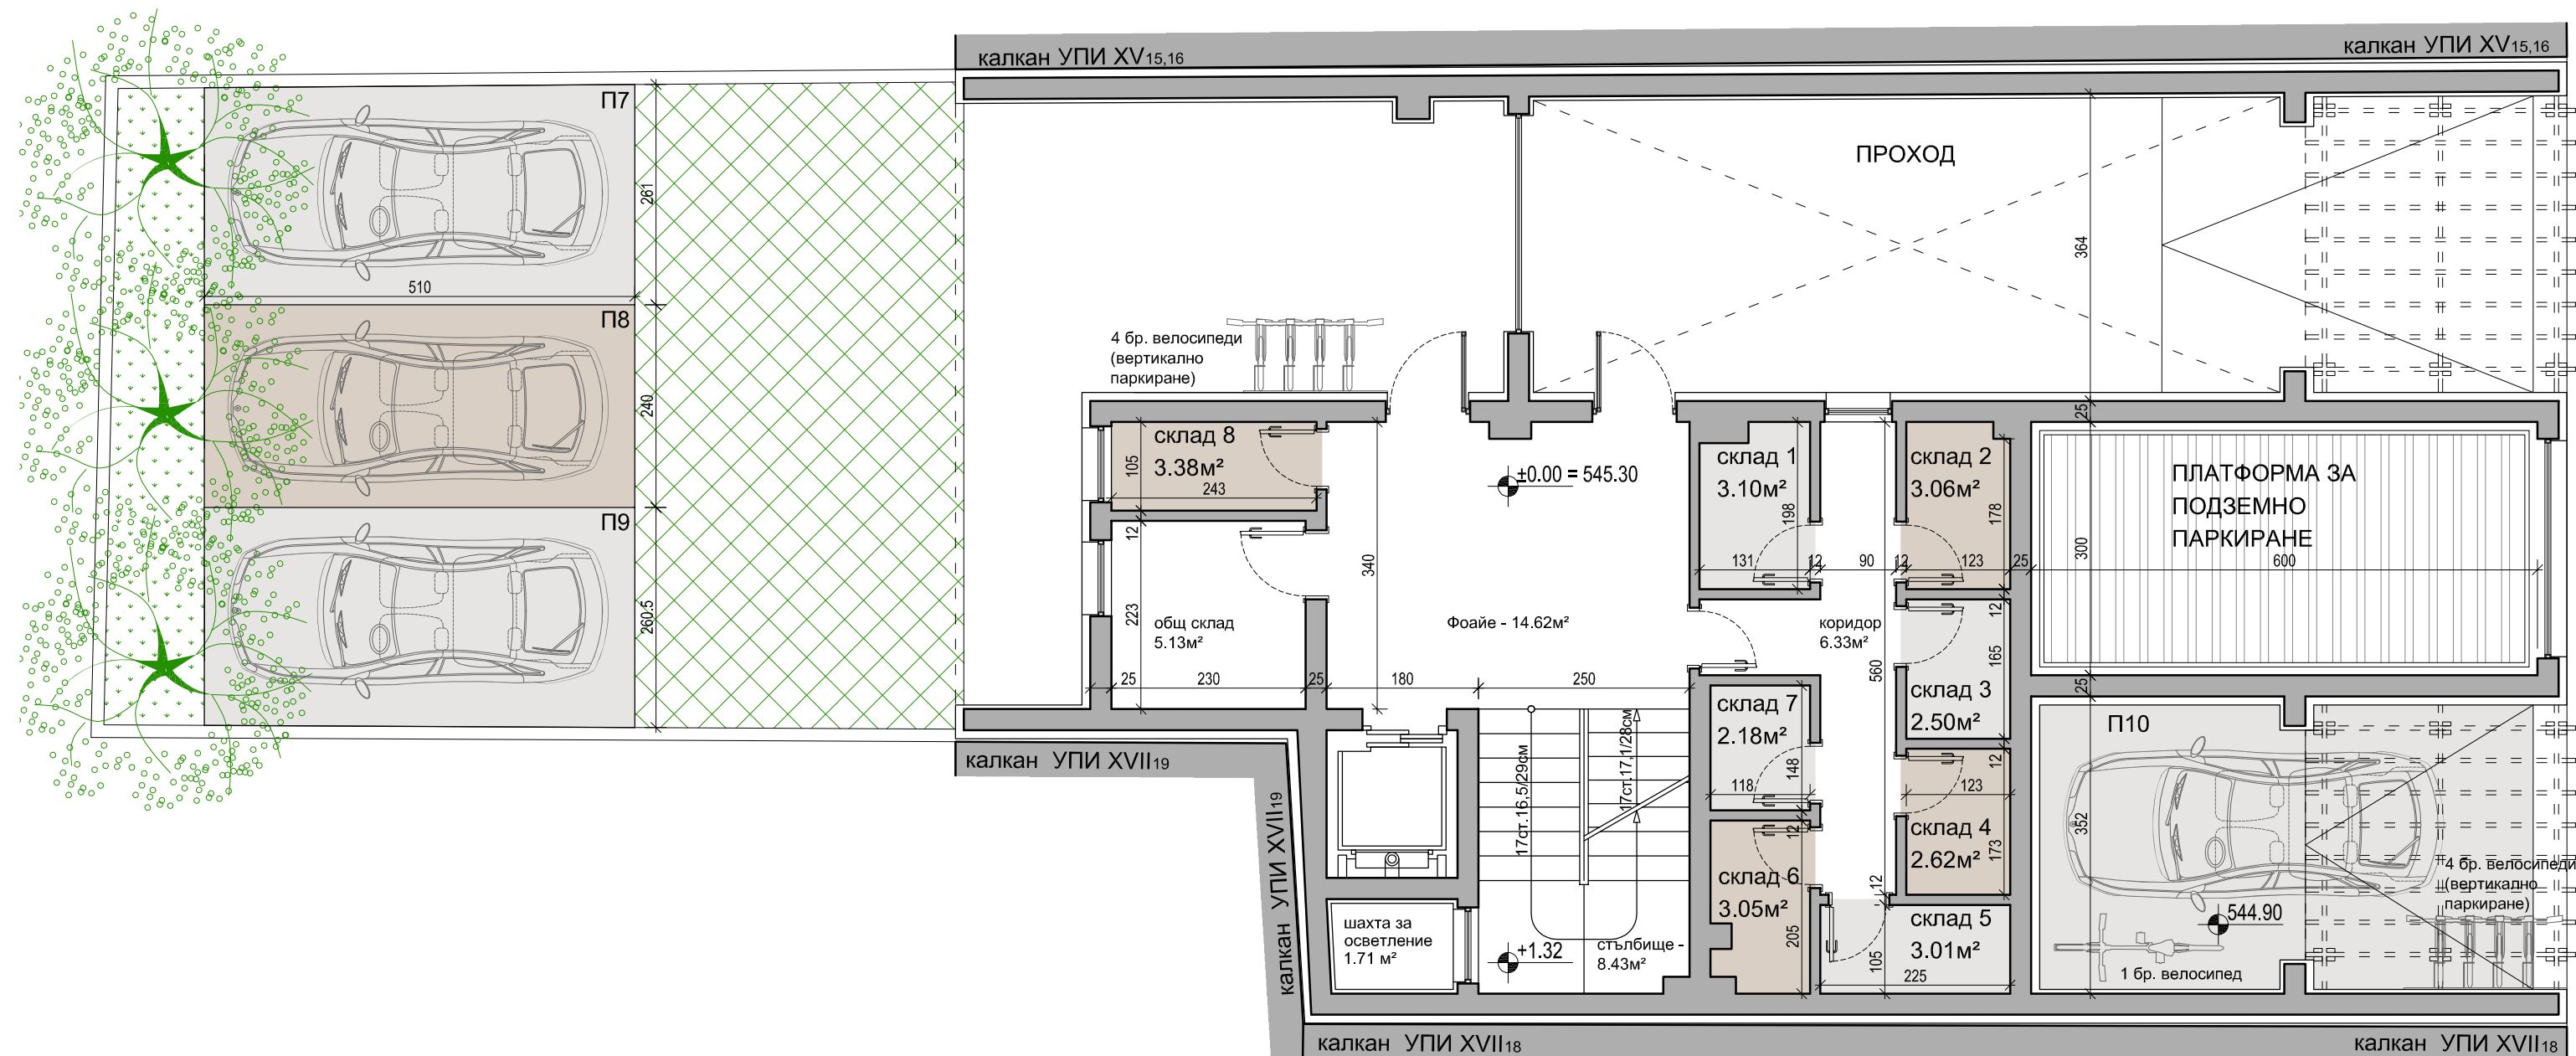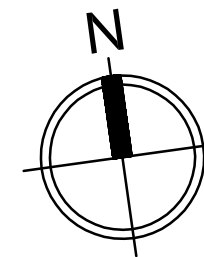

ПАРТЕР

застроена площ – 172.11m²

8 склада

4 паркоместа



GENIG оод АРХИТЕКТУРНО СТУДИО ©

ПРОЕКТ


ЖИЛИЩНА СГРАДА



ФАЗА

ТЕХНИЧЕСКИ ПРОЕКТ

ДАТА

12.2017

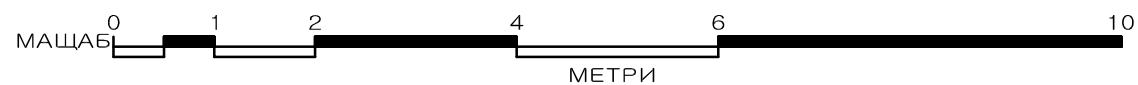

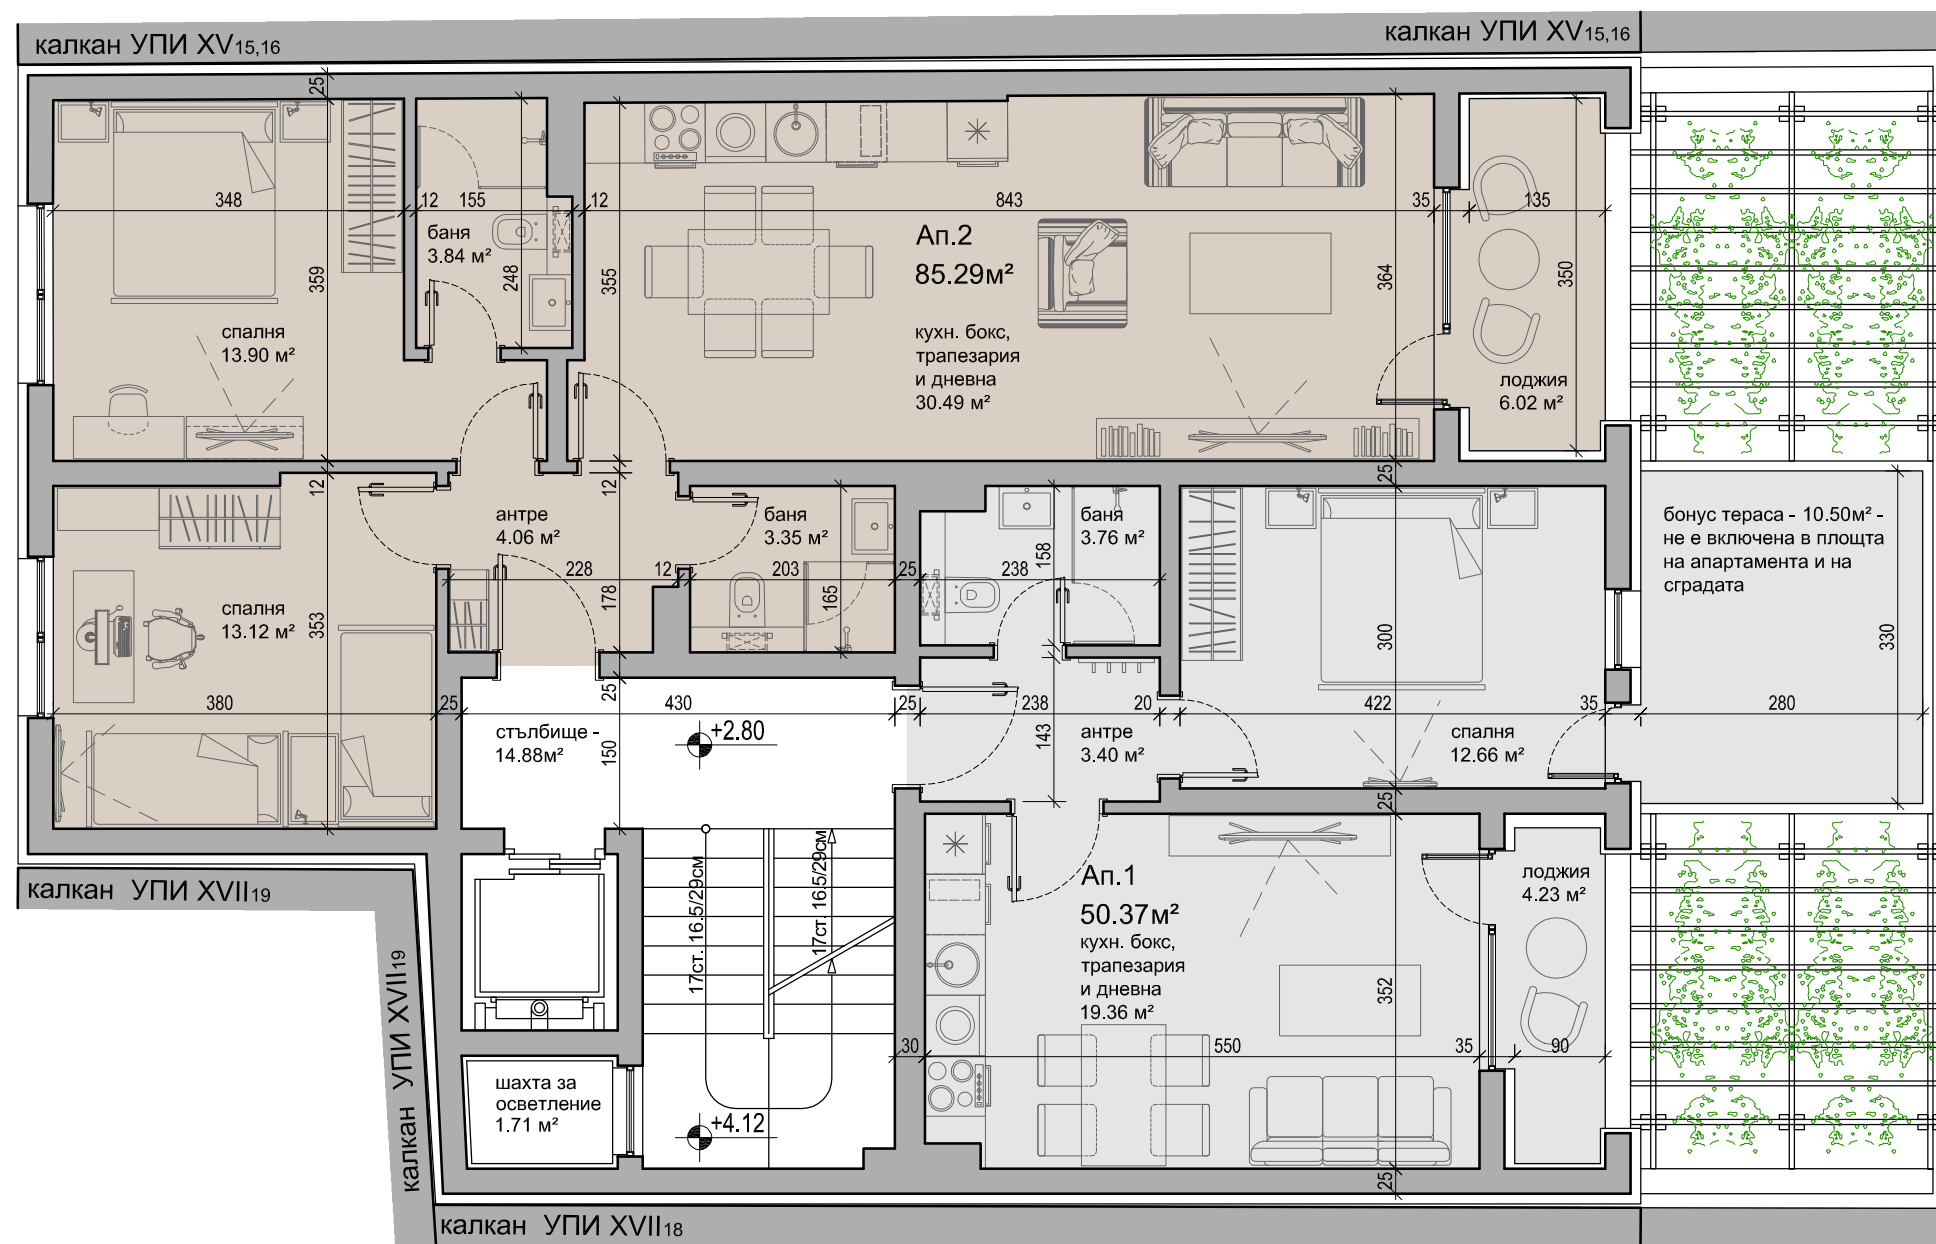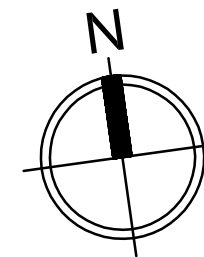

1ви ЕТАЖ

застроена площ – 161.61 м²

2 апартамента



1 едноспален апартамент

1 двуспален апартамент



GENIG оод АРХИТЕКТУРНО СТУДИО ©

ПРОЕКТ ЖИЛИЩНА СГРАДА
 ФАЗА ТЕХНИЧЕСКИ ПРОЕКТ
 ДАТА 12.2017

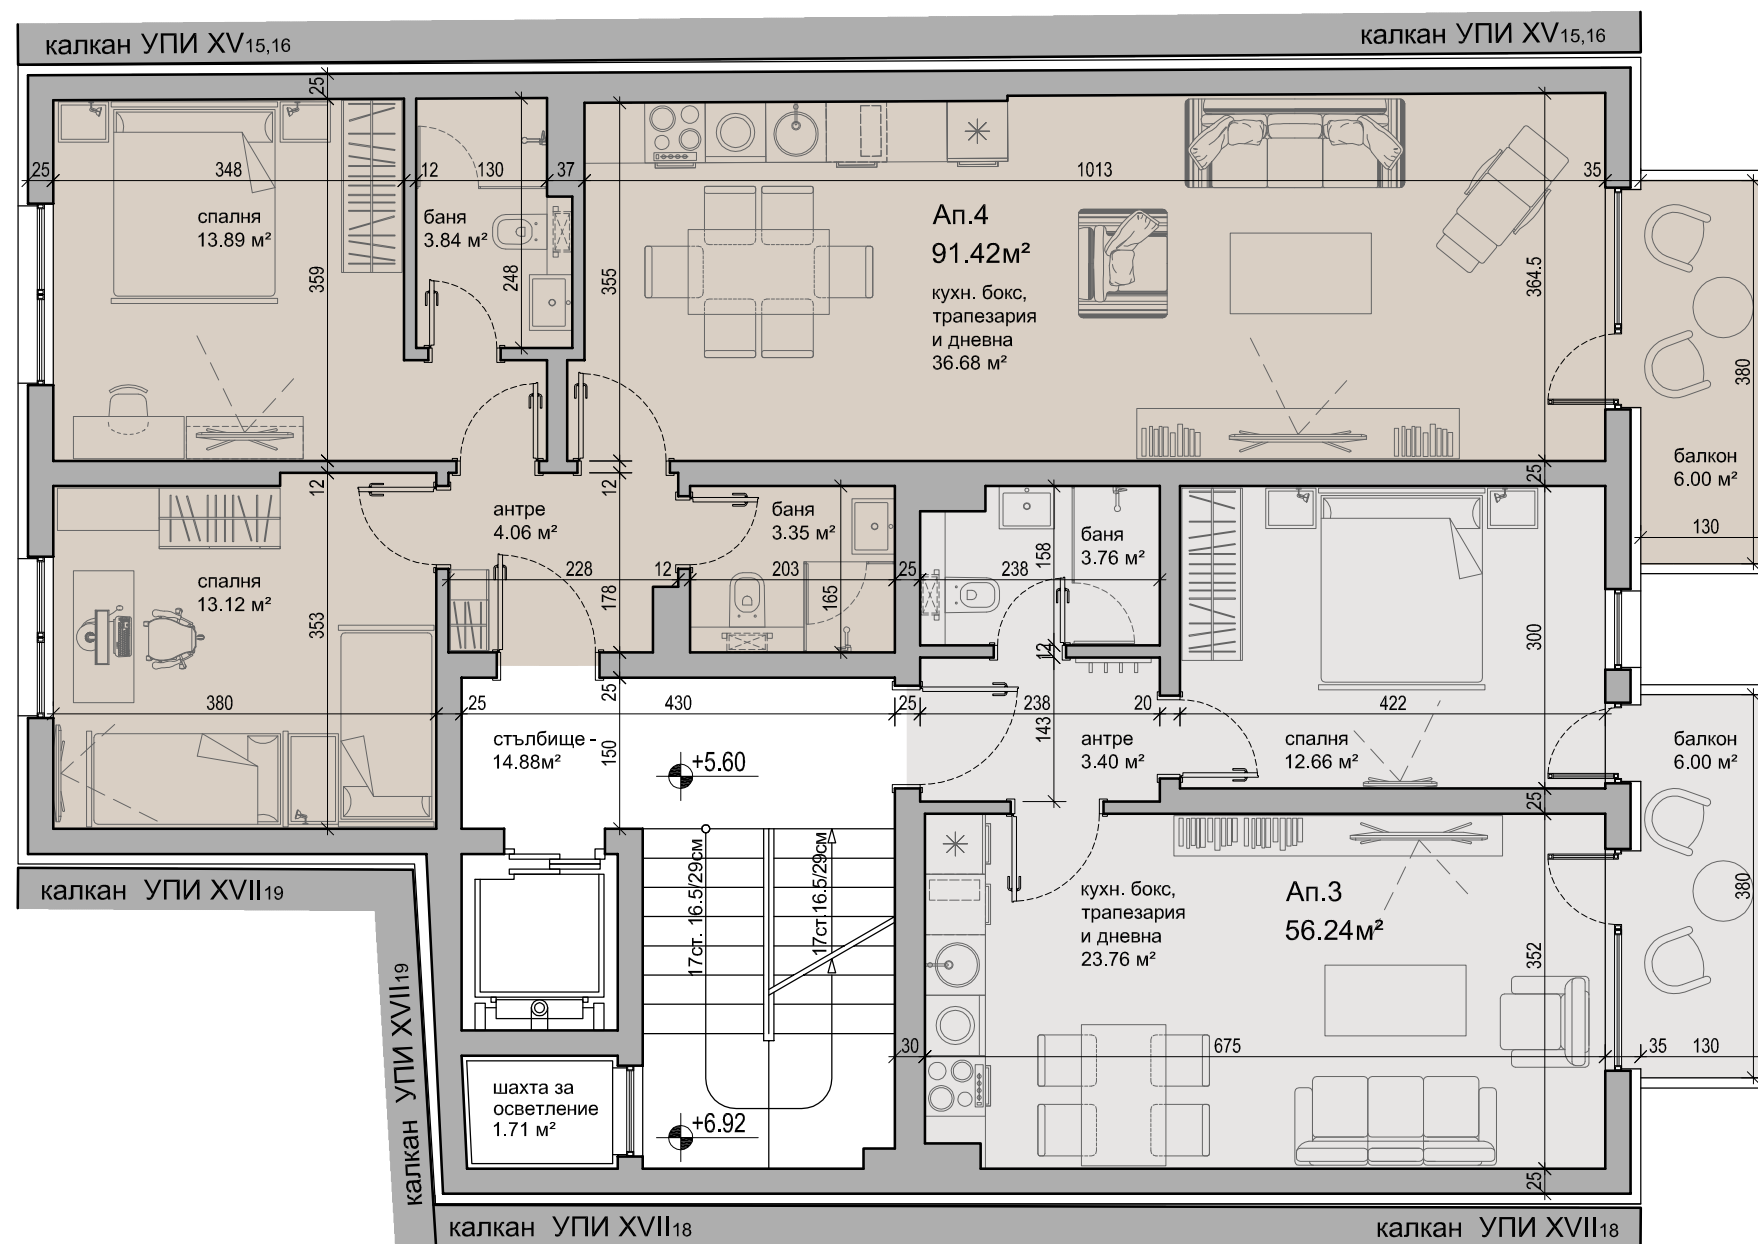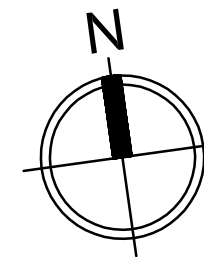


2ри ЕТАЖ

застроена площ – 173.61м²

2 апартамента



1 едноспален апартамент

1 двуспален апартамент

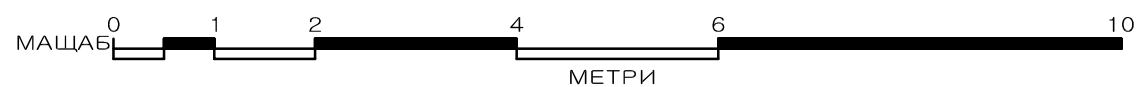

GENIG оод АРХИТЕКТУРНО СТУДИО ©

ПРОЕКТ ЖИЛИЩНА СГРАДА
 ФАЗА ТЕХНИЧЕСКИ ПРОЕКТ
 ДАТА 12.2017

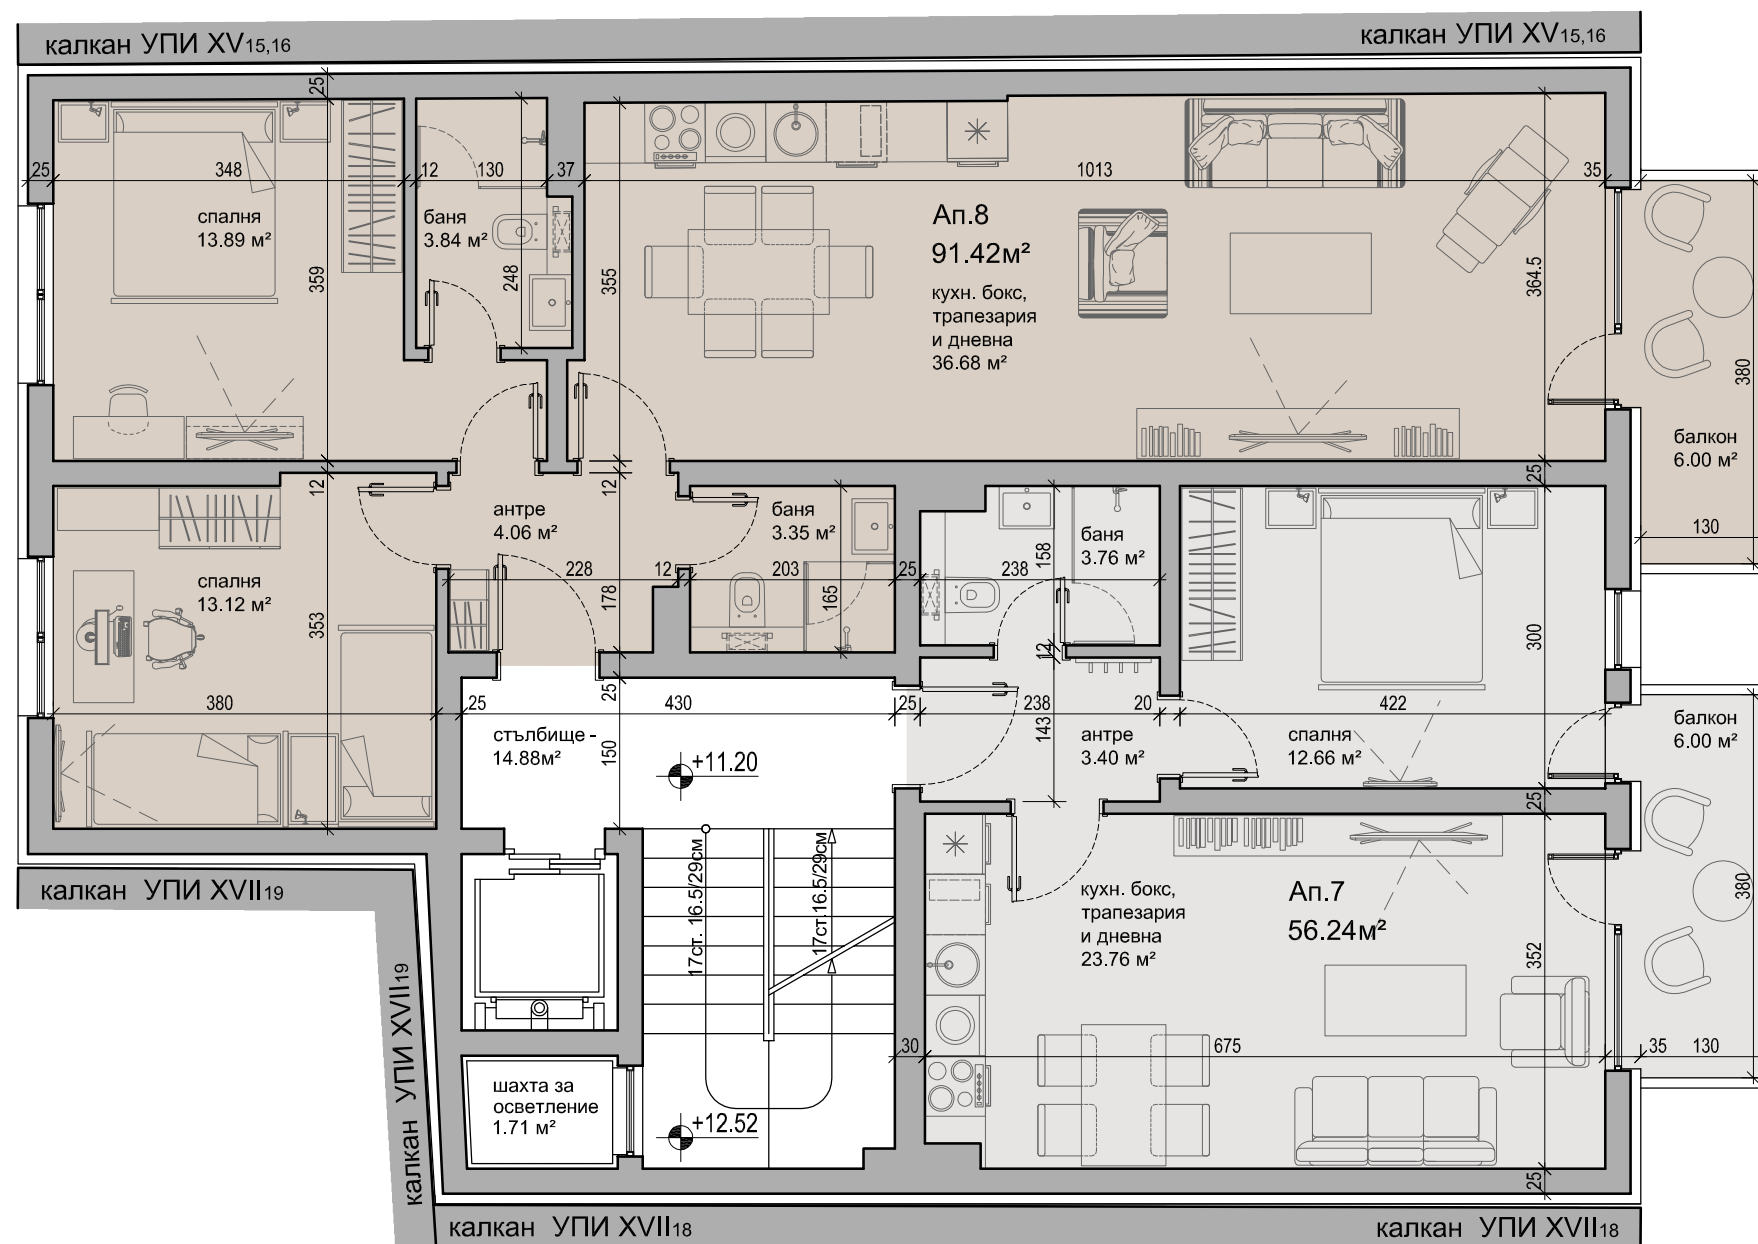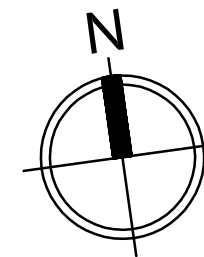

4ти ЕТАЖ

застроена площ – 173.61м²

2 апартамента



1 едноспален апартамент

1 двуспален апартамент



GENIG оод АРХИТЕКТУРНО СТУДИО ©

ПРОЕКТ ЖИЛИЩНА СГРАДА
 ФАЗА ТЕХНИЧЕСКИ ПРОЕКТ
 ДАТА 12.2017

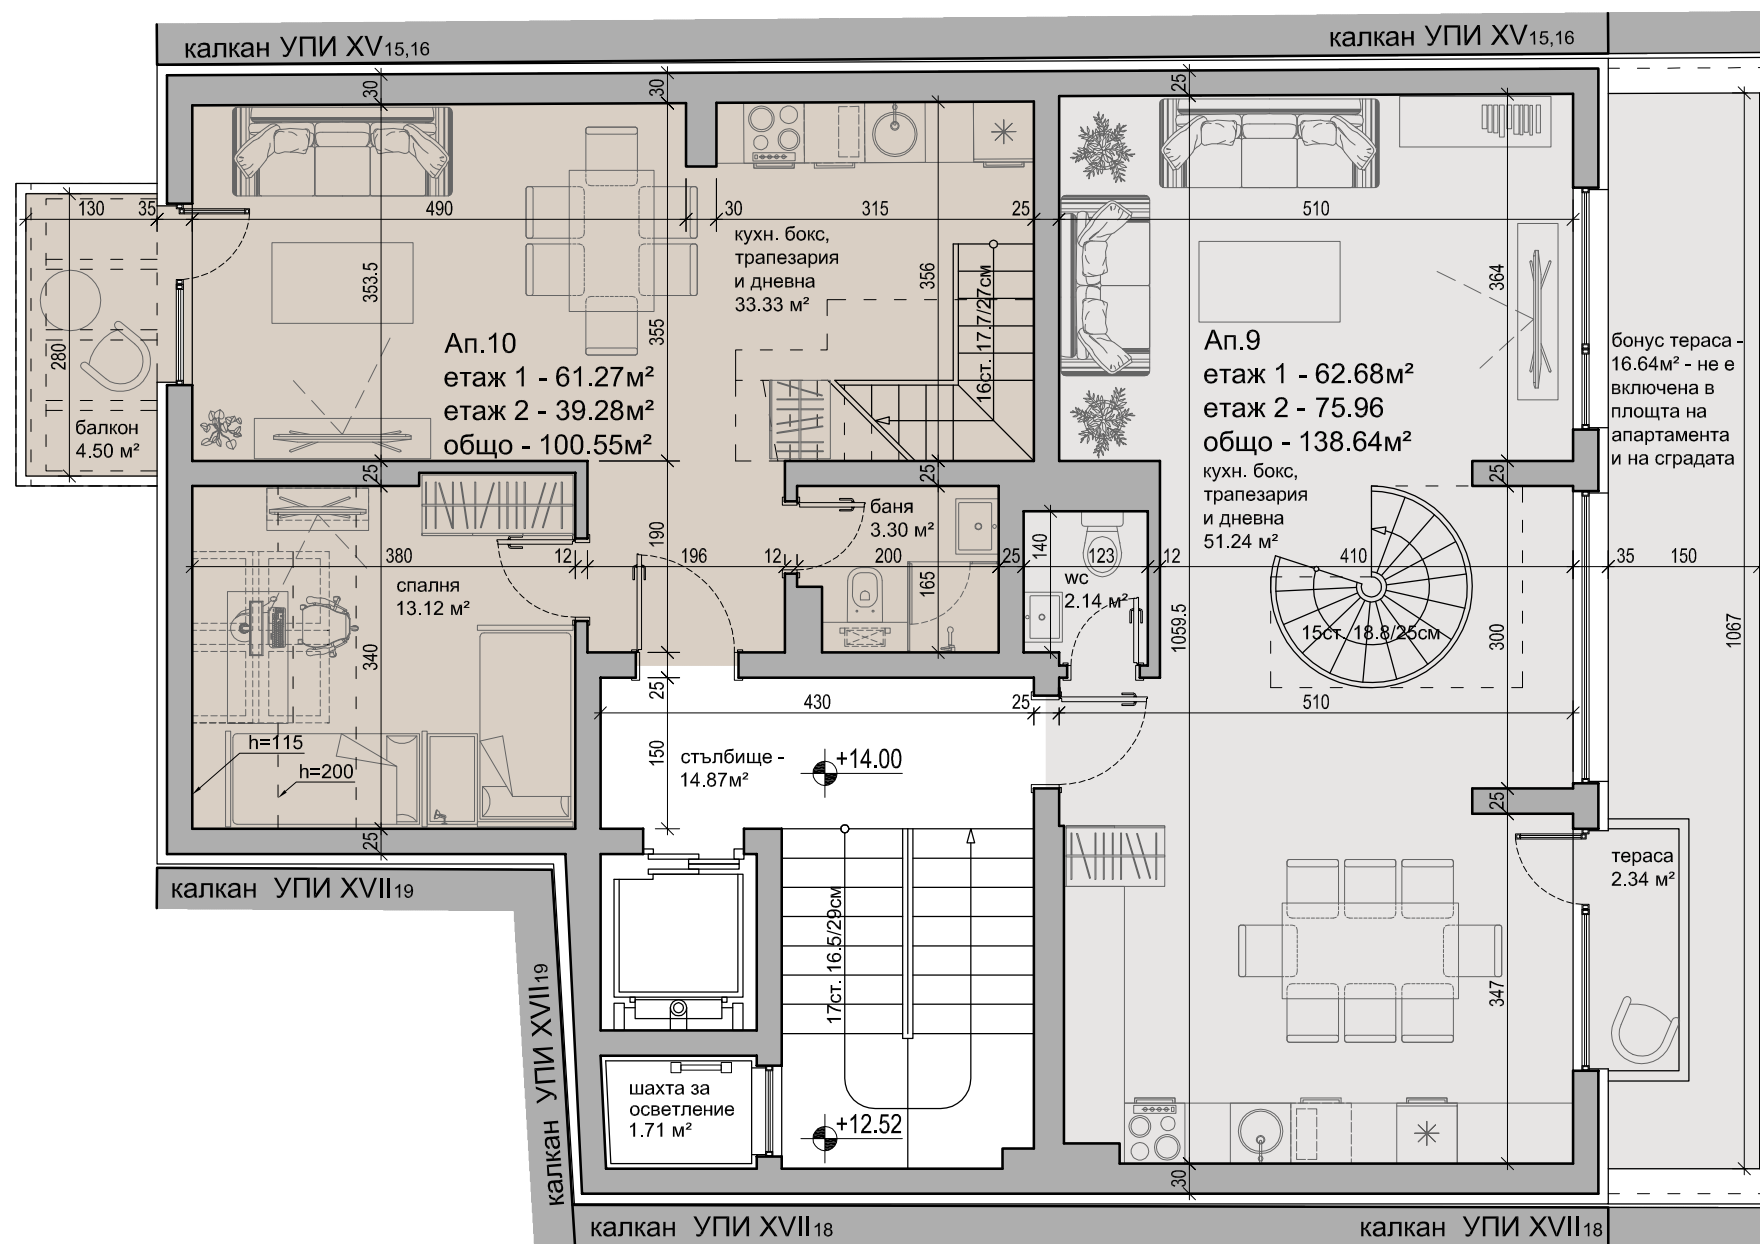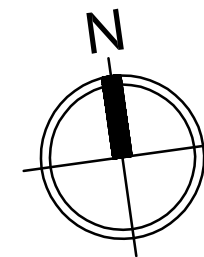


5ти ЕТАЖ

застроена площ – 149.46m²

2 двуспални мезонета

1во ниво

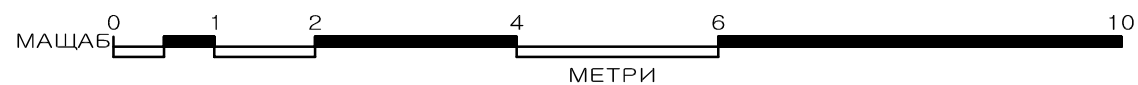

GENIG оод АРХИТЕКТУРНО СТУДИО ©

ПРОЕКТ



ЖИЛИЩНА СГРАДА

ФАЗА

ТЕХНИЧЕСКИ ПРОЕКТ

ДАТА

12.2017

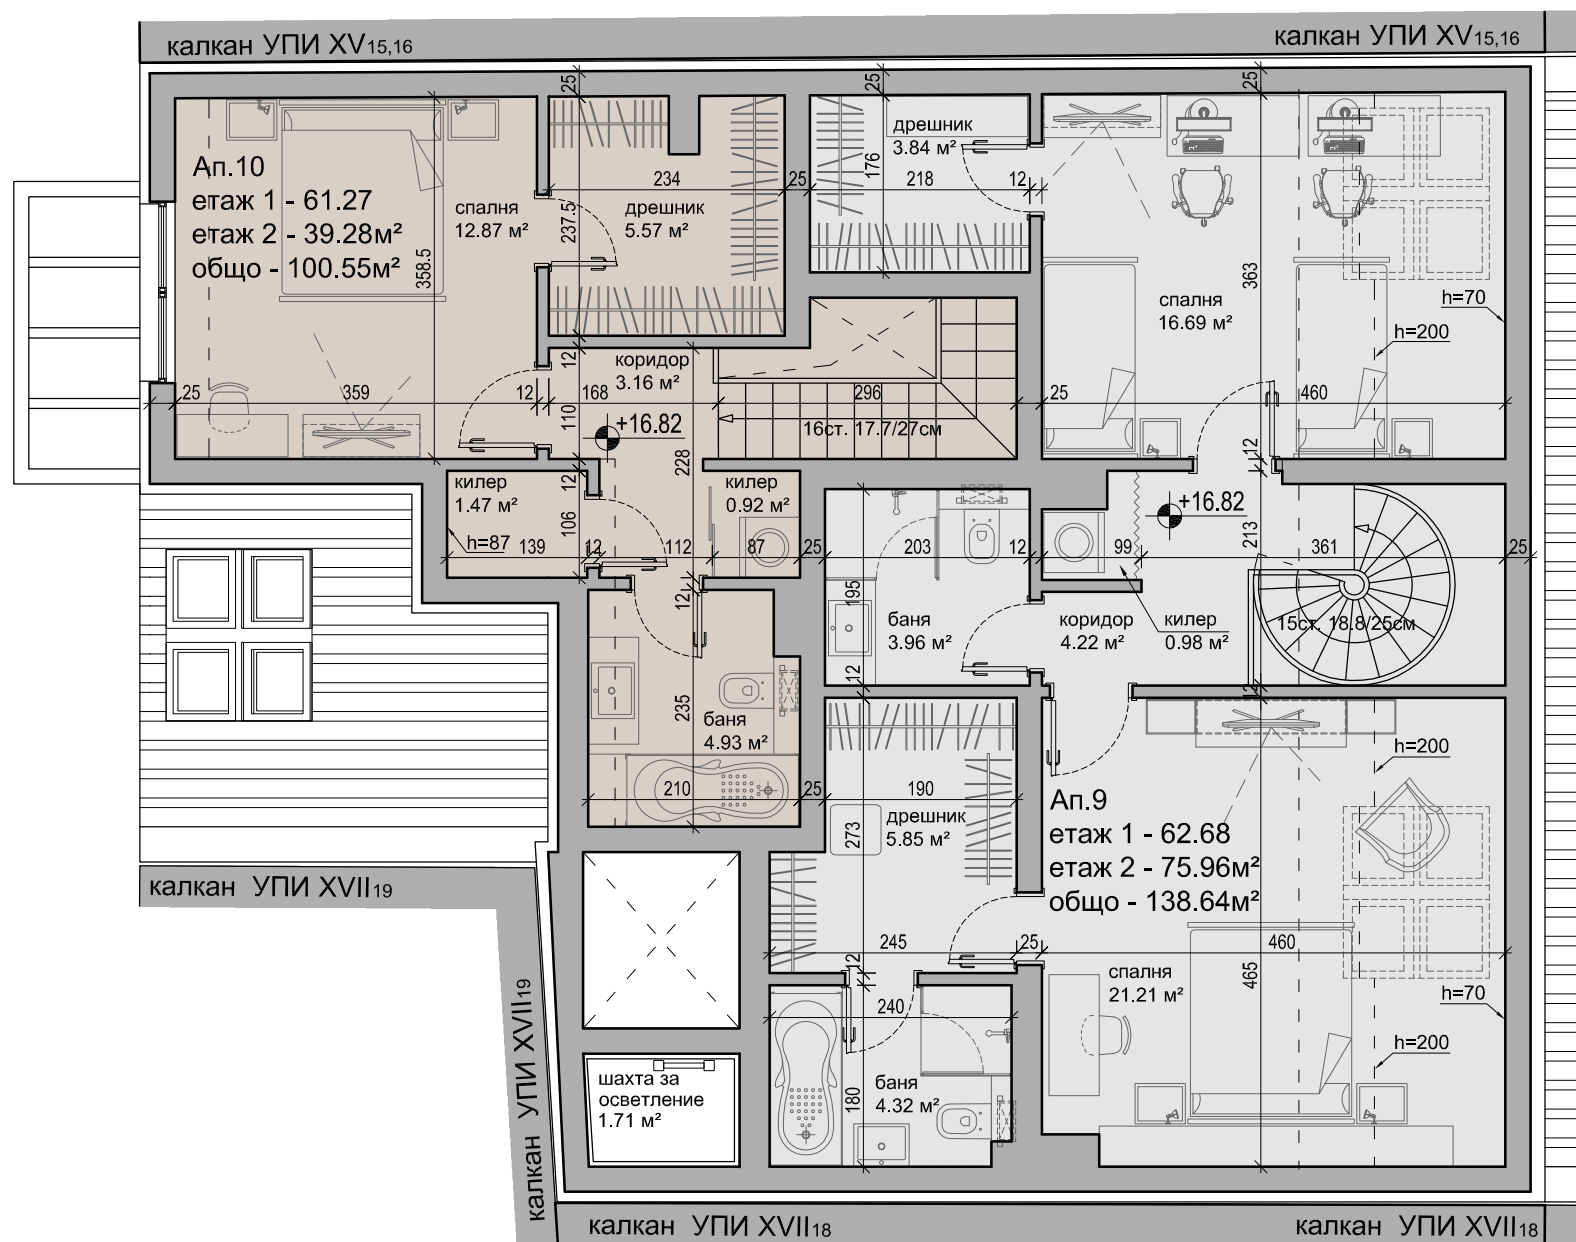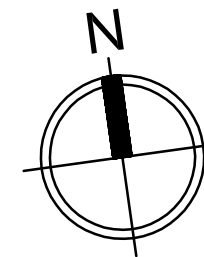


6ти ЕТАЖ

застроена площ – 121.14м²

2 двуспални мезонета

2ро ниво

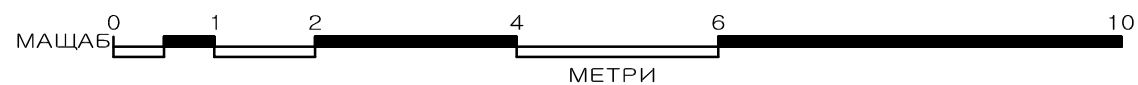

GENIG оод АРХИТЕКТУРНО СТУДИО ©

ПРОЕКТ ЖИЛИЩНА СГРАДА
 ФАЗА ТЕХНИЧЕСКИ ПРОЕКТ
 ДАТА 12.2017