



РАЗПРЕДЕЛЕНИЕ НА ПОЛУПОДЗЕМЕН ЕТАЖ, КОТА -2.85

М1:100

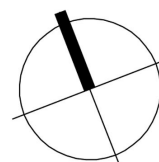

Апартамент 1	
73.14 м <sup>2</sup>	
зп	60.95 м <sup>2</sup>

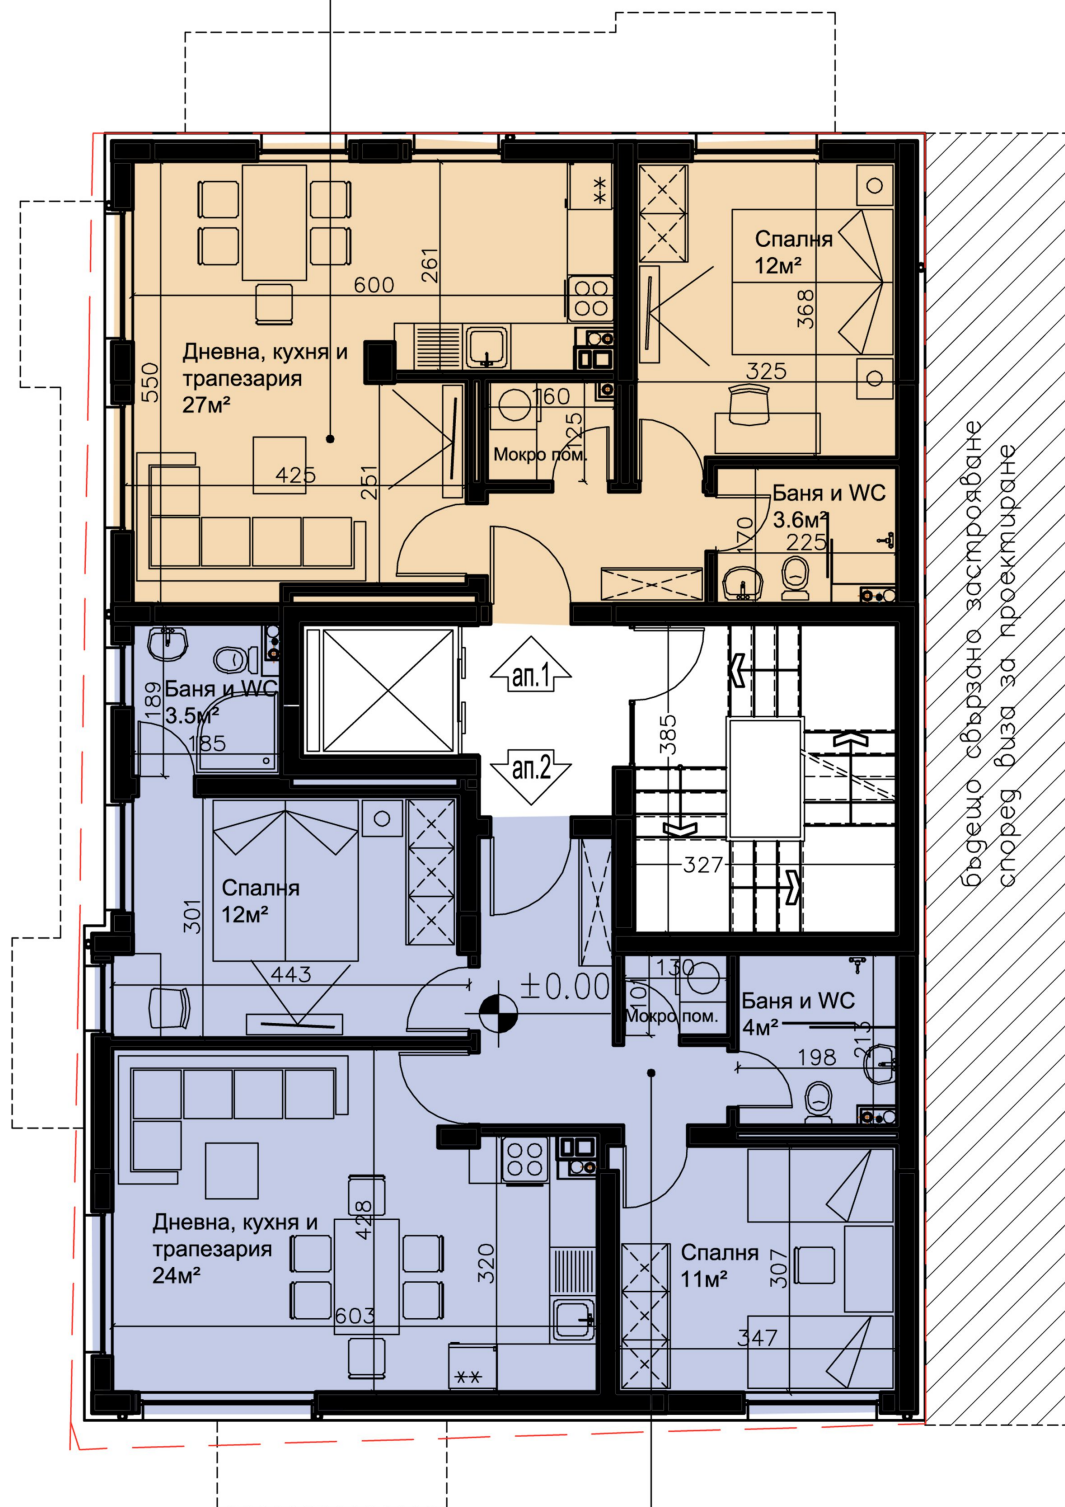

бъдещо свързано застрояване според виза за проектиране

Апартамент 2	
94.54 м <sup>2</sup>	
зп	78.78 м <sup>2</sup>

РАЗПРЕДЕЛЕНИЕ НА ПЪРВИ ЕТАЖ, кота ±0.00

