



Апартамент 3	
90.84 м ²	
зп	75.70 м ²

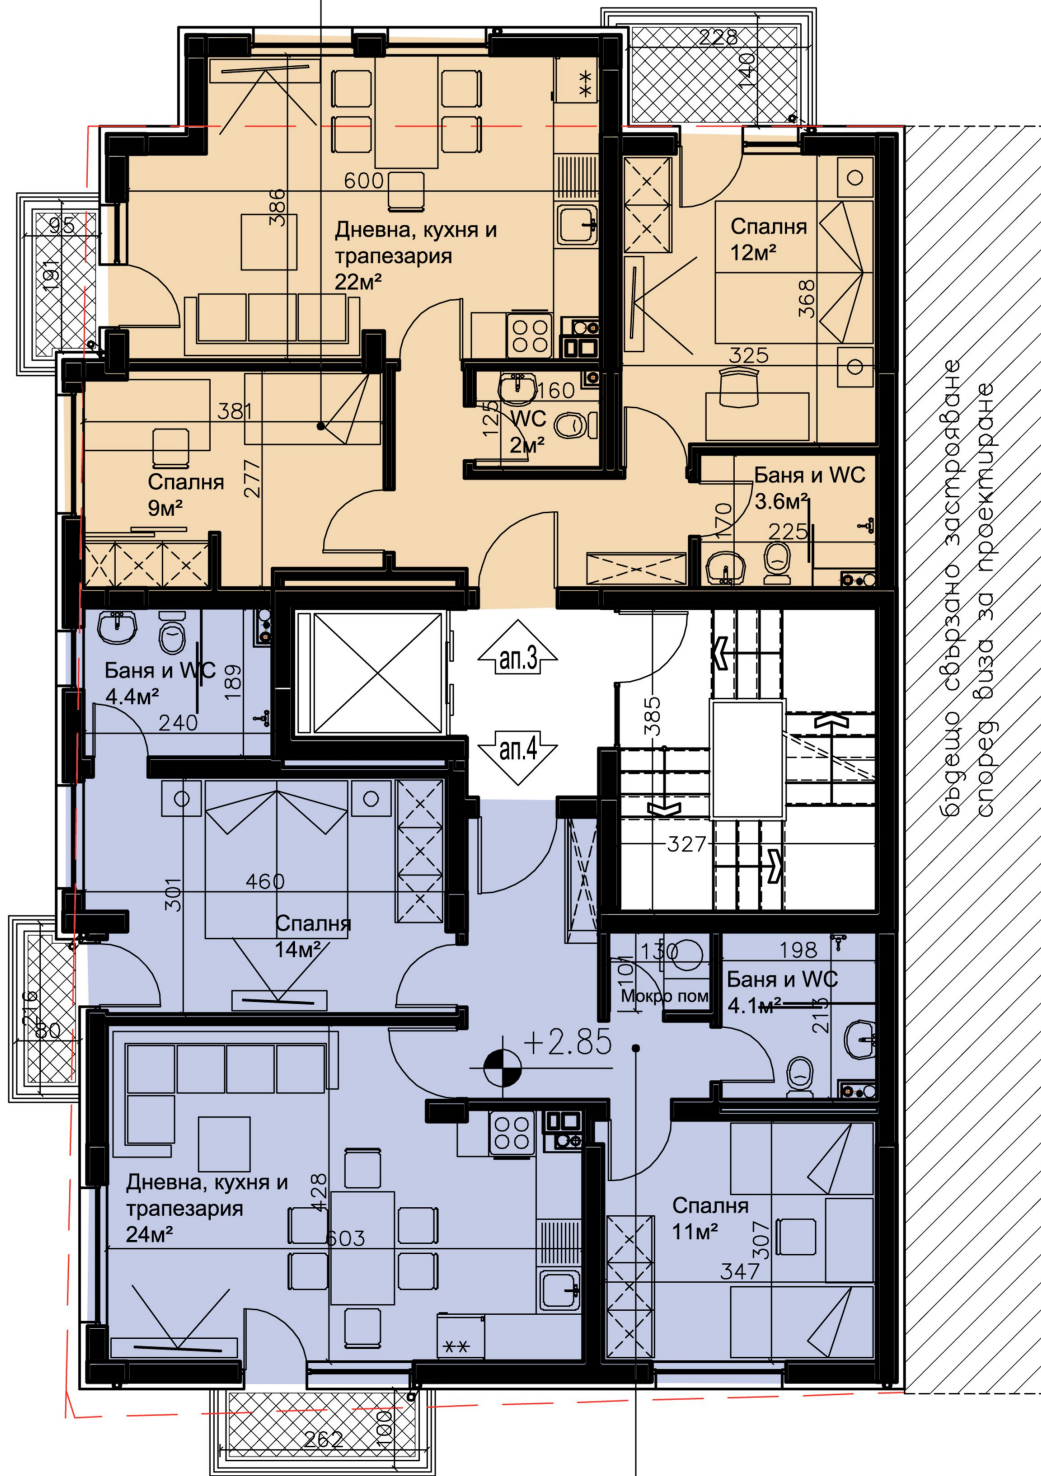


бъдещо свързано застрояване
според виза за проектиране

Апартамент 4	
103.88 м ²	
зп	86.57 м ²

РАЗПРЕДЕЛЕНИЕ НА ВТОРИ ЕТАЖ, КОТА +2.85

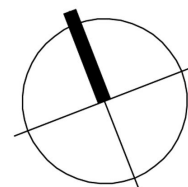

Апартамент 5	
90.84 м ²	
зп	75.70 м ²

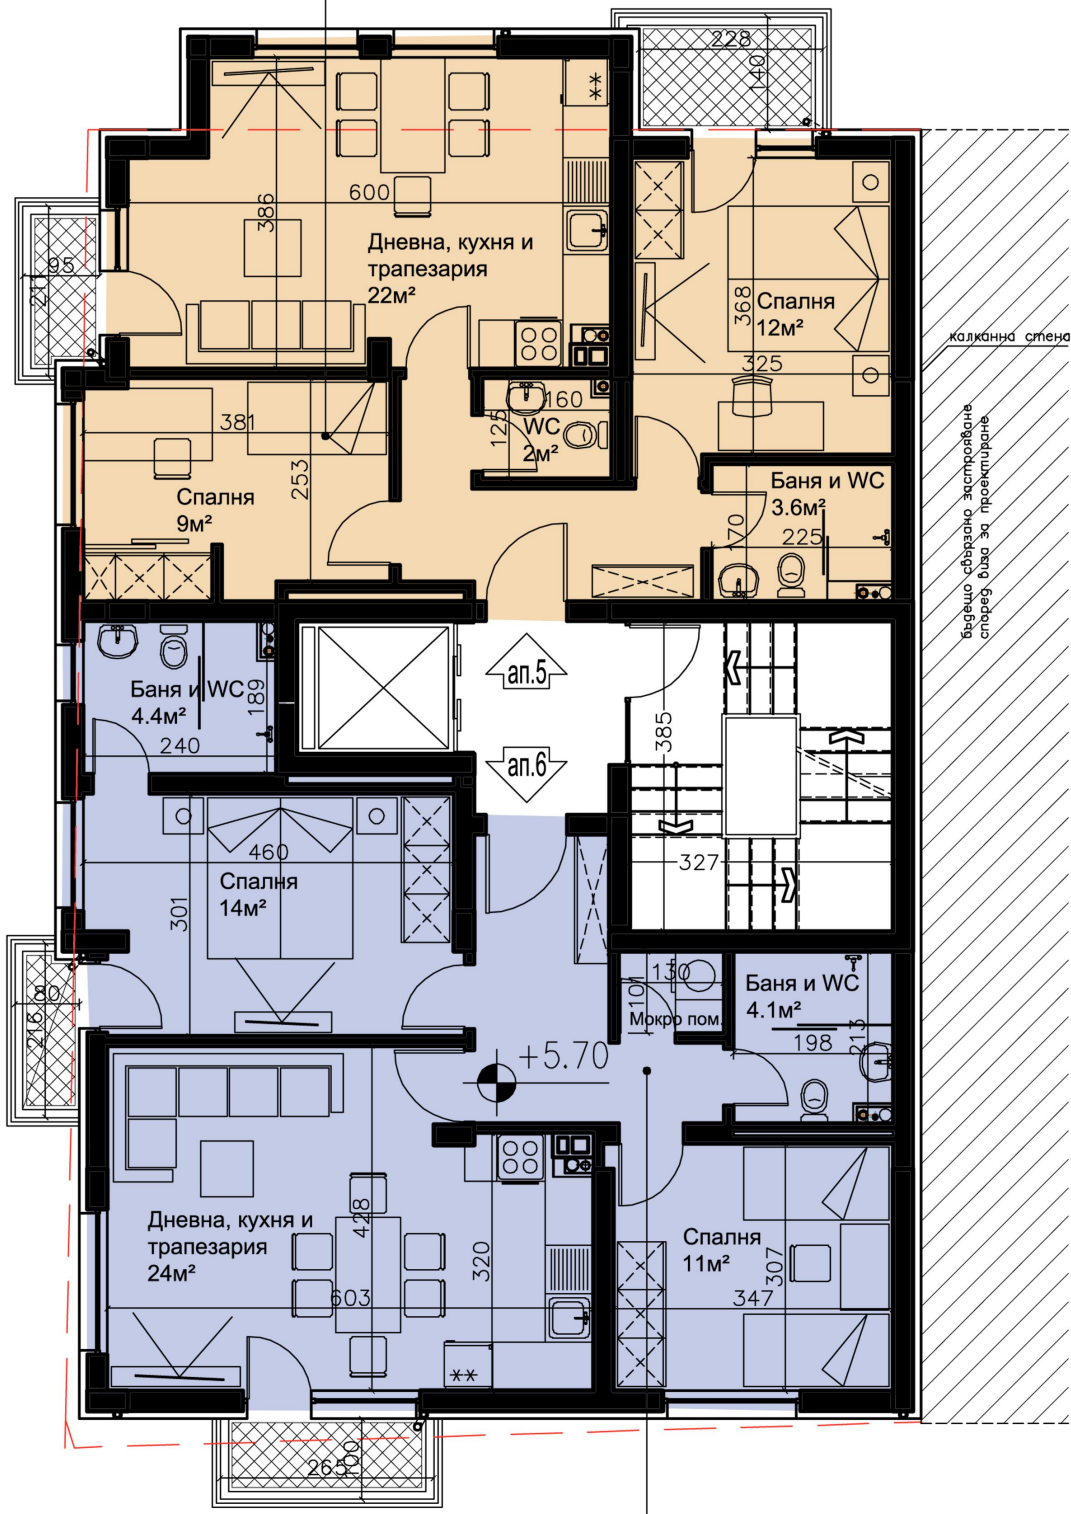

Апартамент 6	
103.88 м ²	
зп	86.57 м ²

РАЗПРЕДЕЛЕНИЕ НА ТРЕТИ ЕТАЖ, КОТА +5.70

