



Апартамент 7	
90.84 м ²	
ЗП	75.70 м ²

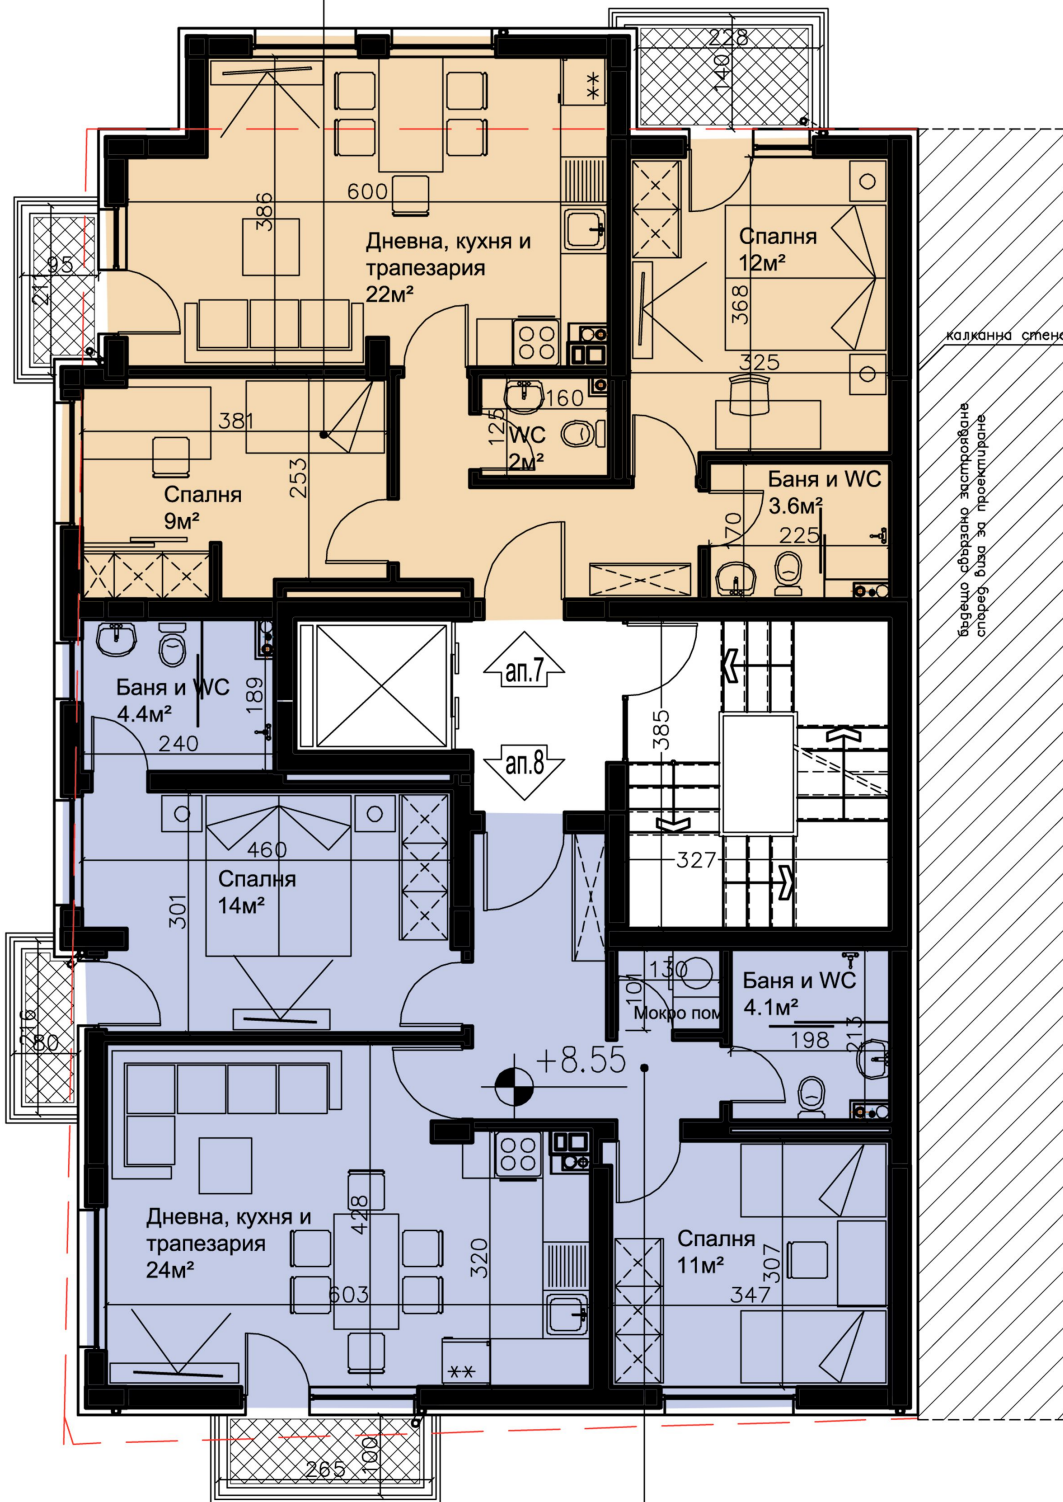


Апартамент 8	
103.88 м ²	
ЗП	86.57 м ²

РАЗПРЕДЕЛЕНИЕ НА ЧЕТВЪРТИ ЕТАЖ, нота +8.55

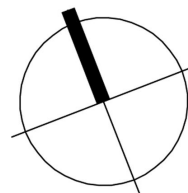

Апартамент 9	
205.9 м ²	
ЗП	171.58 м ²

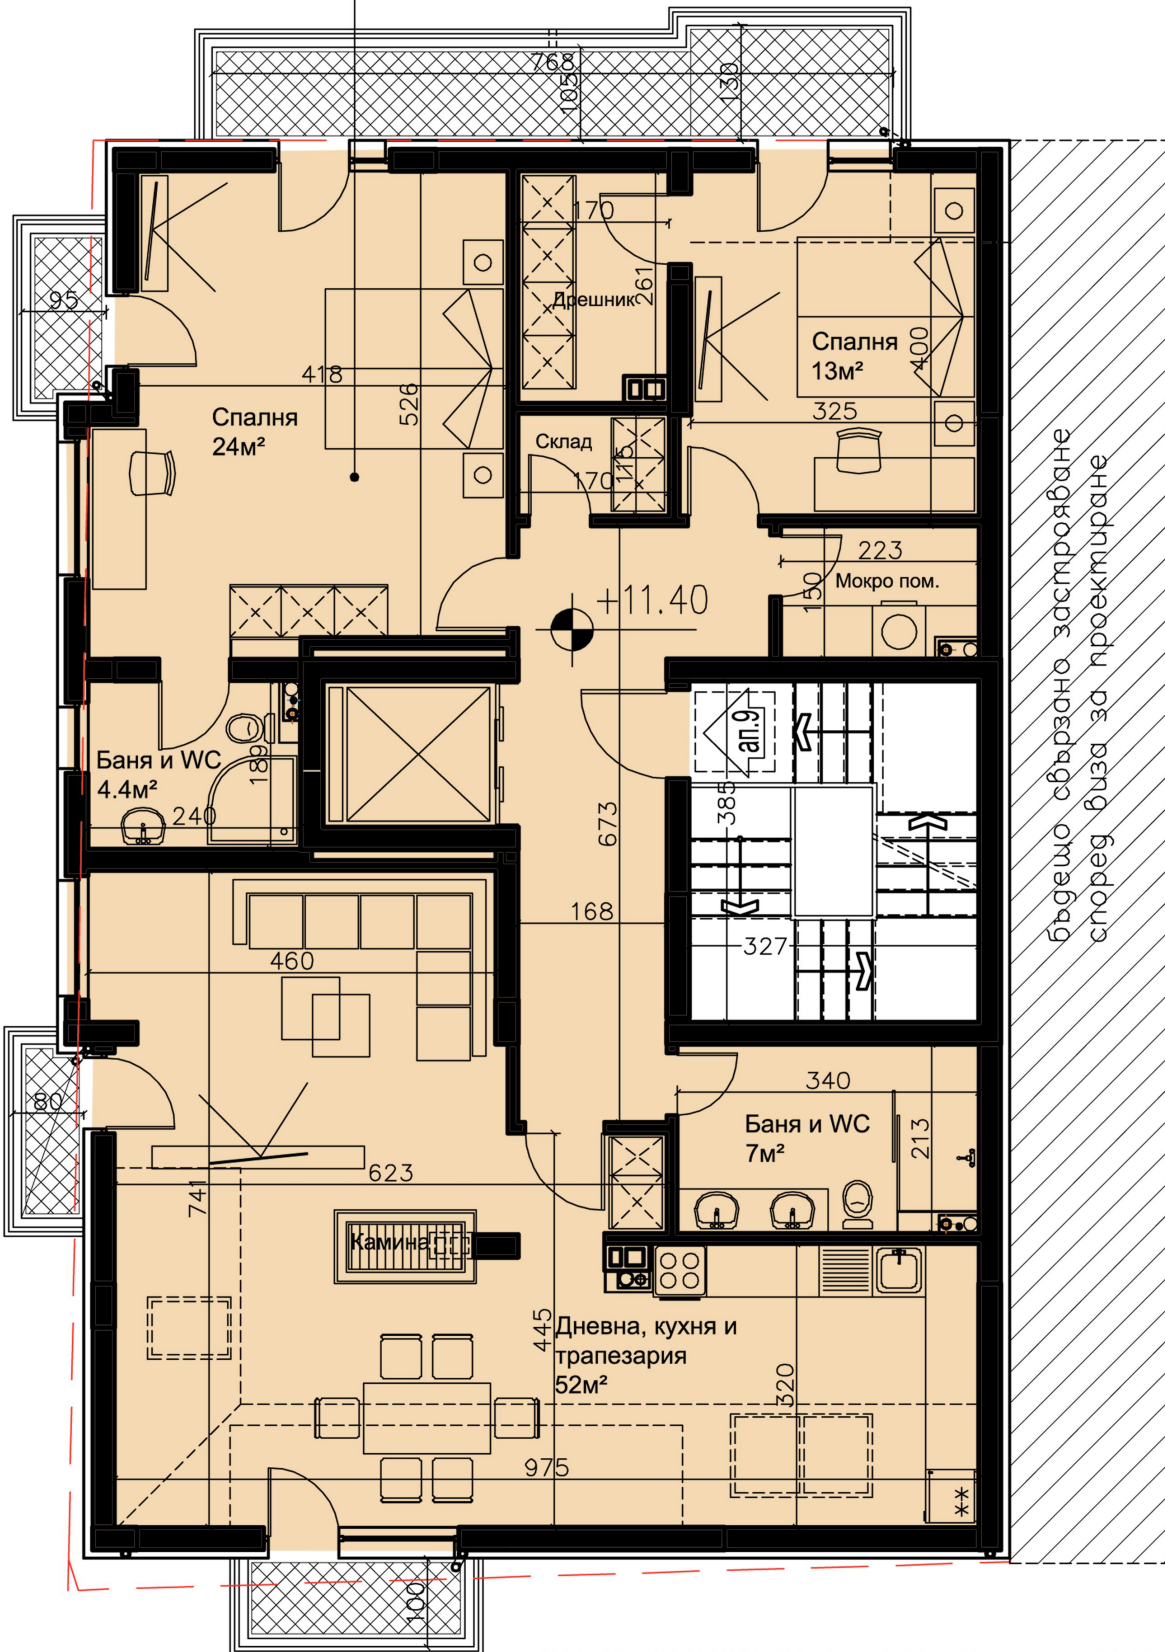

бъдещо свързано застрояване според виза за проектиране

РАЗПРЕДЕЛЕНИЕ НА ПЕТИ ЕТАЖ, КОТА +11.40

