



# План на първи етаж 3П 571м<sup>2</sup>


( типов етаж )

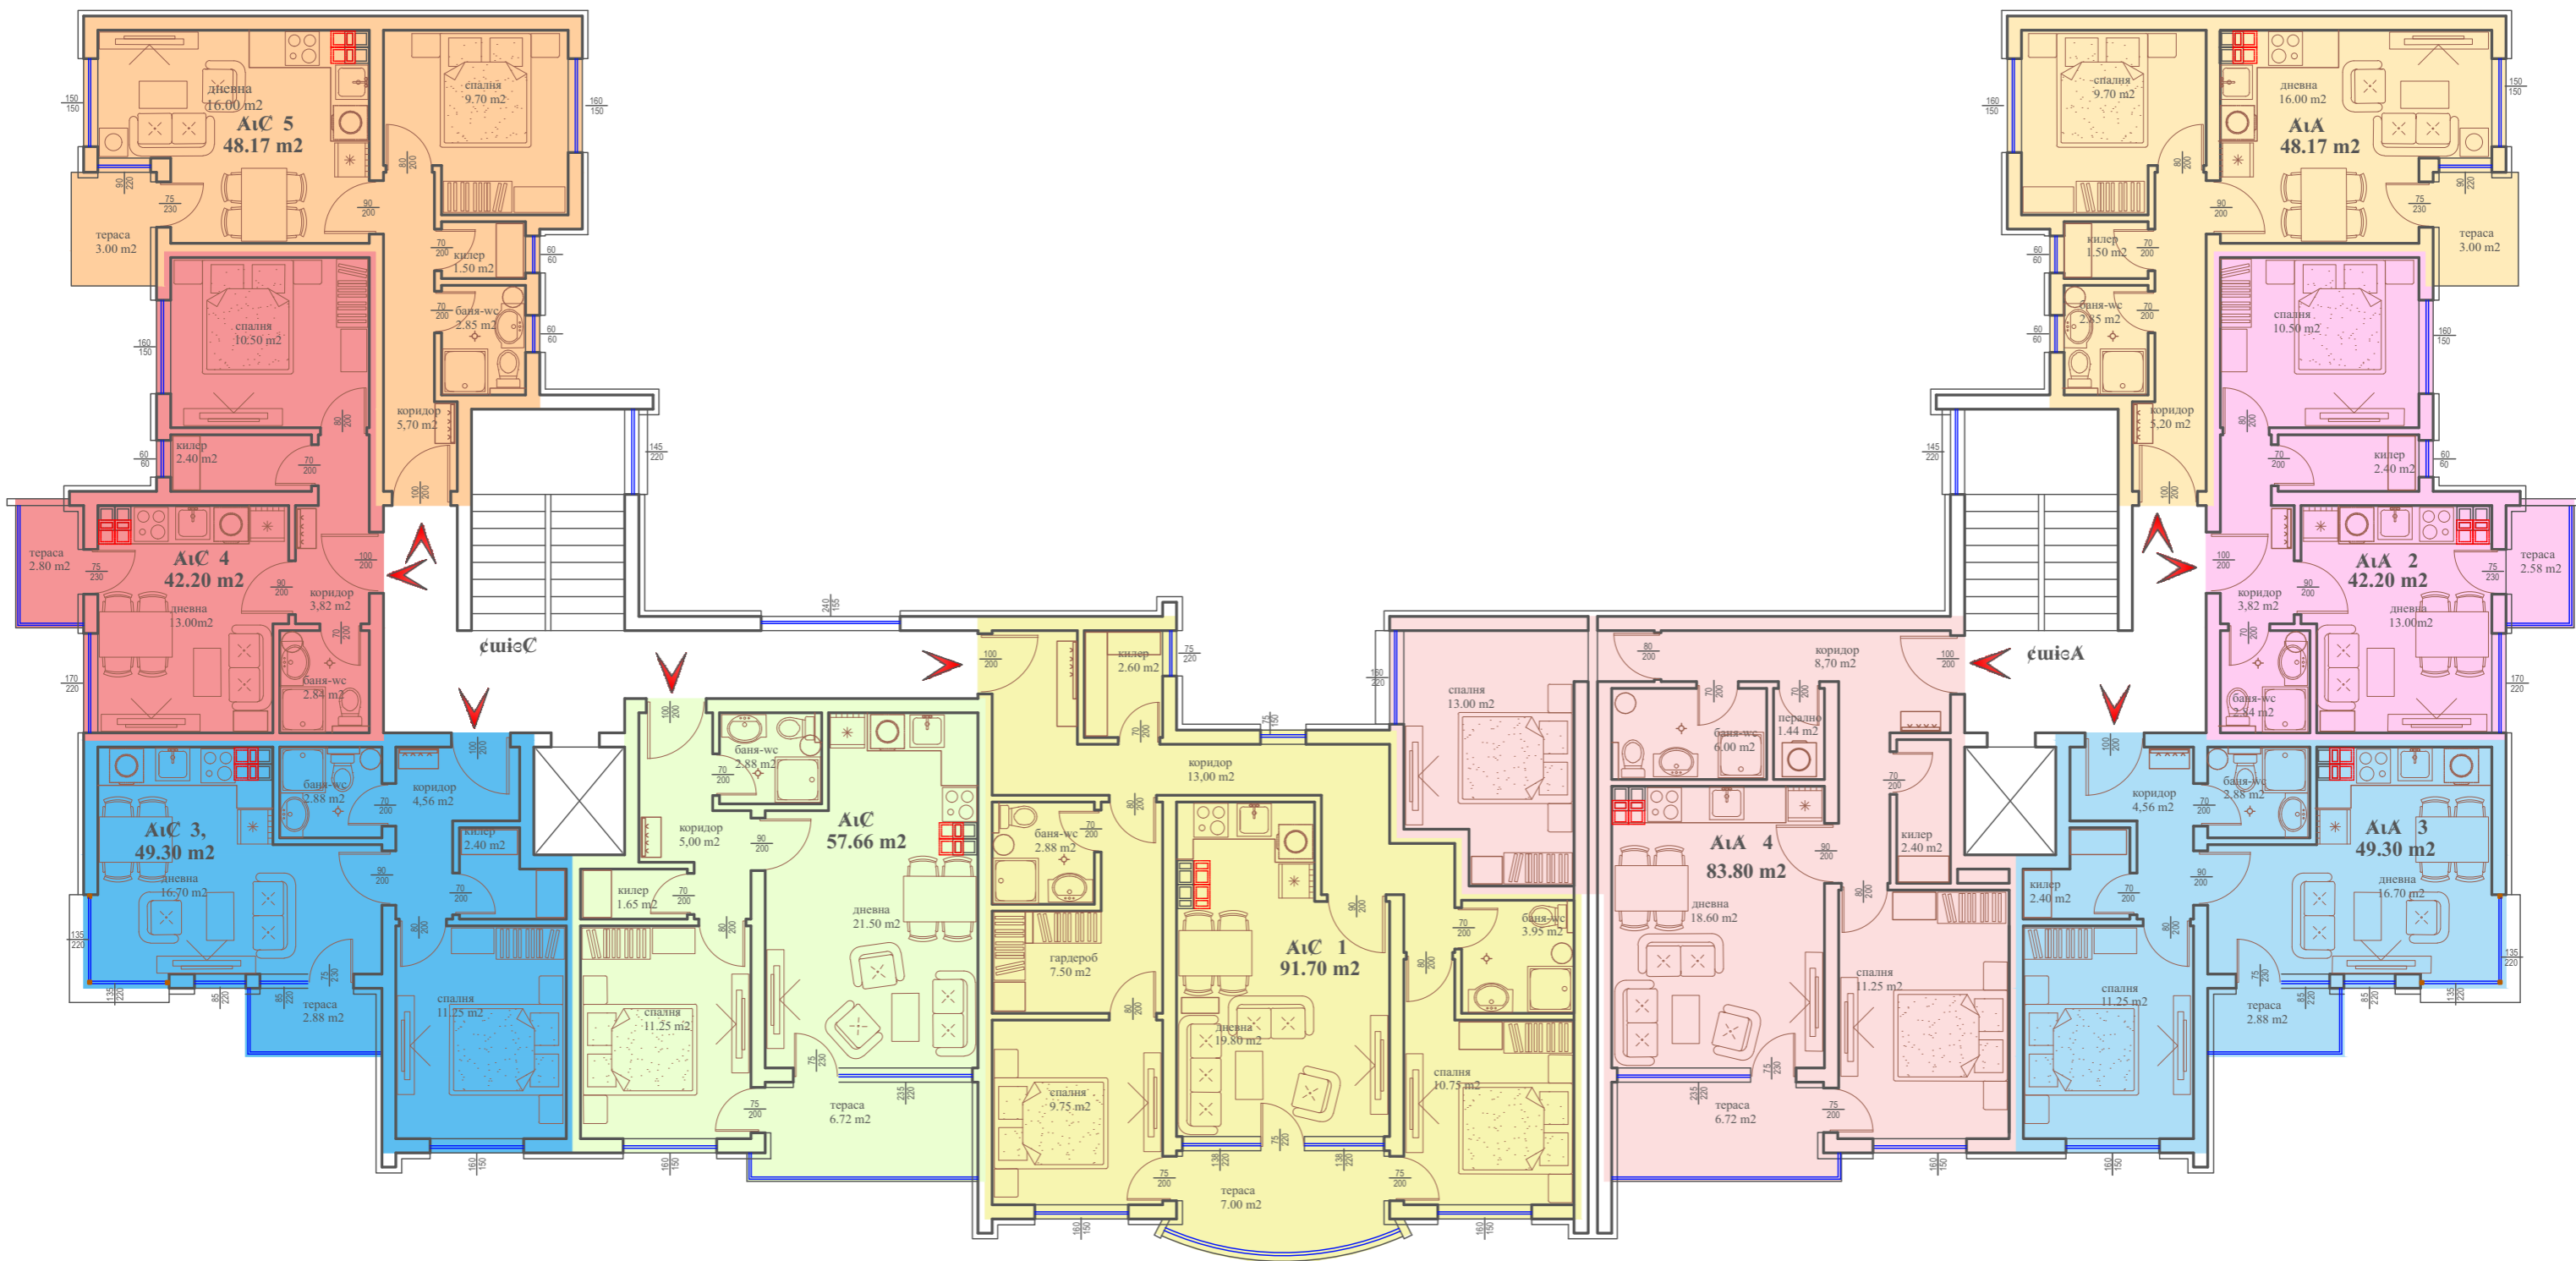


# План на втори етаж 3П 571м2 ( типов етаж )

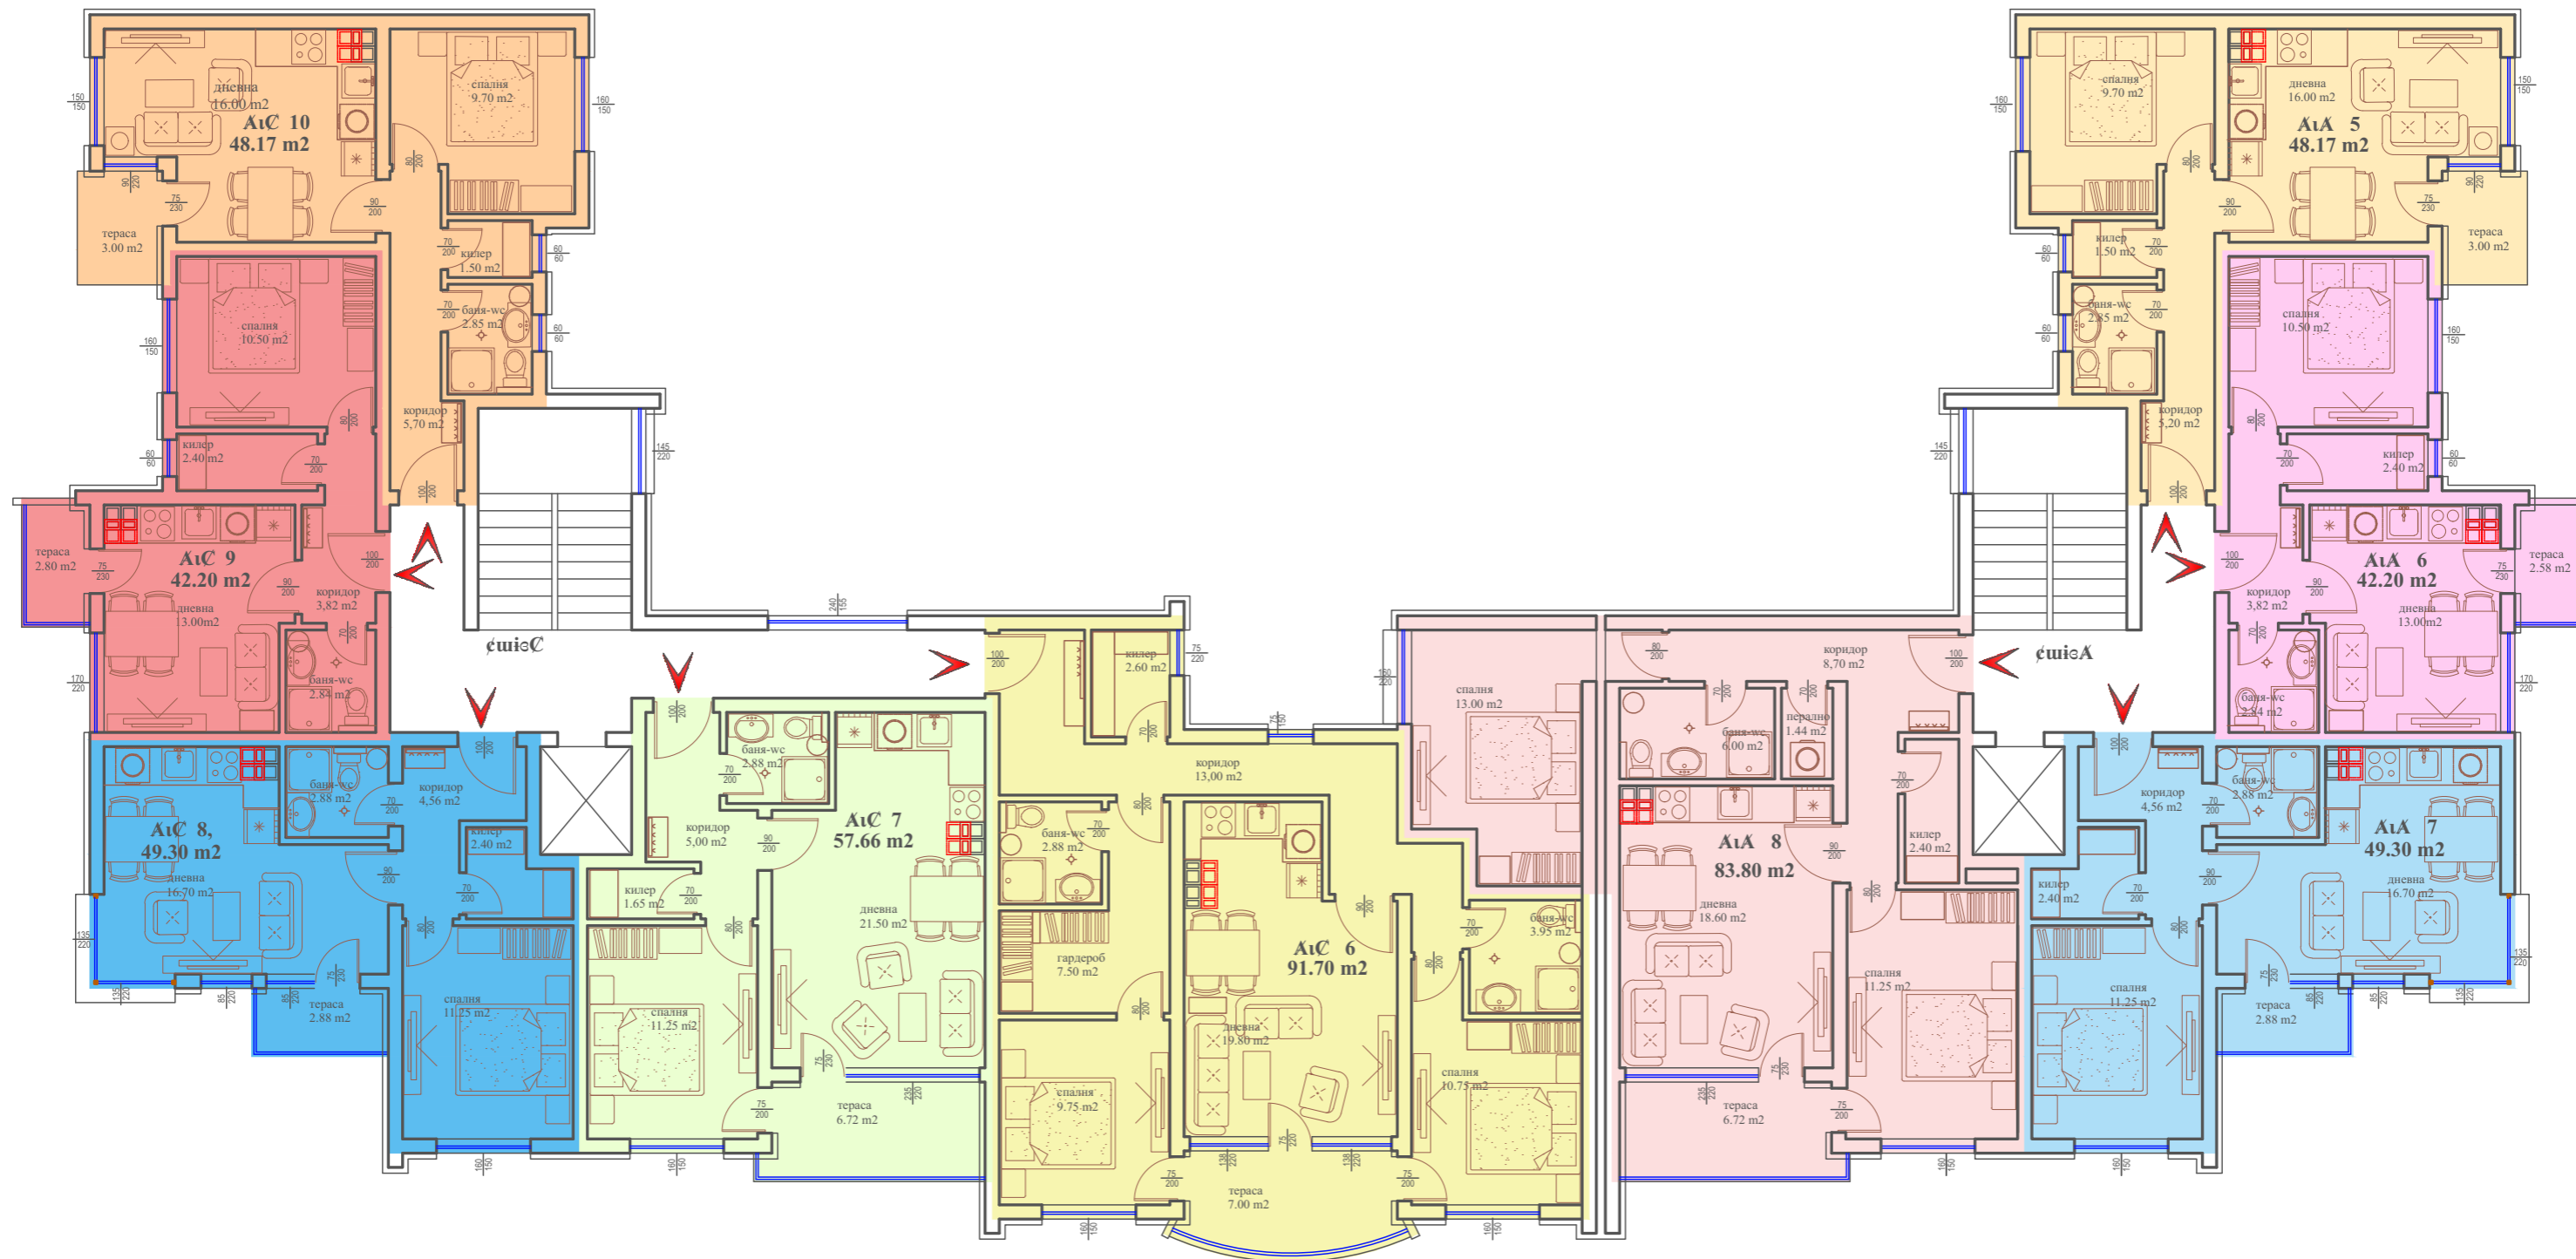


# План на трети етаж 3П 571м2 ( типов етаж )

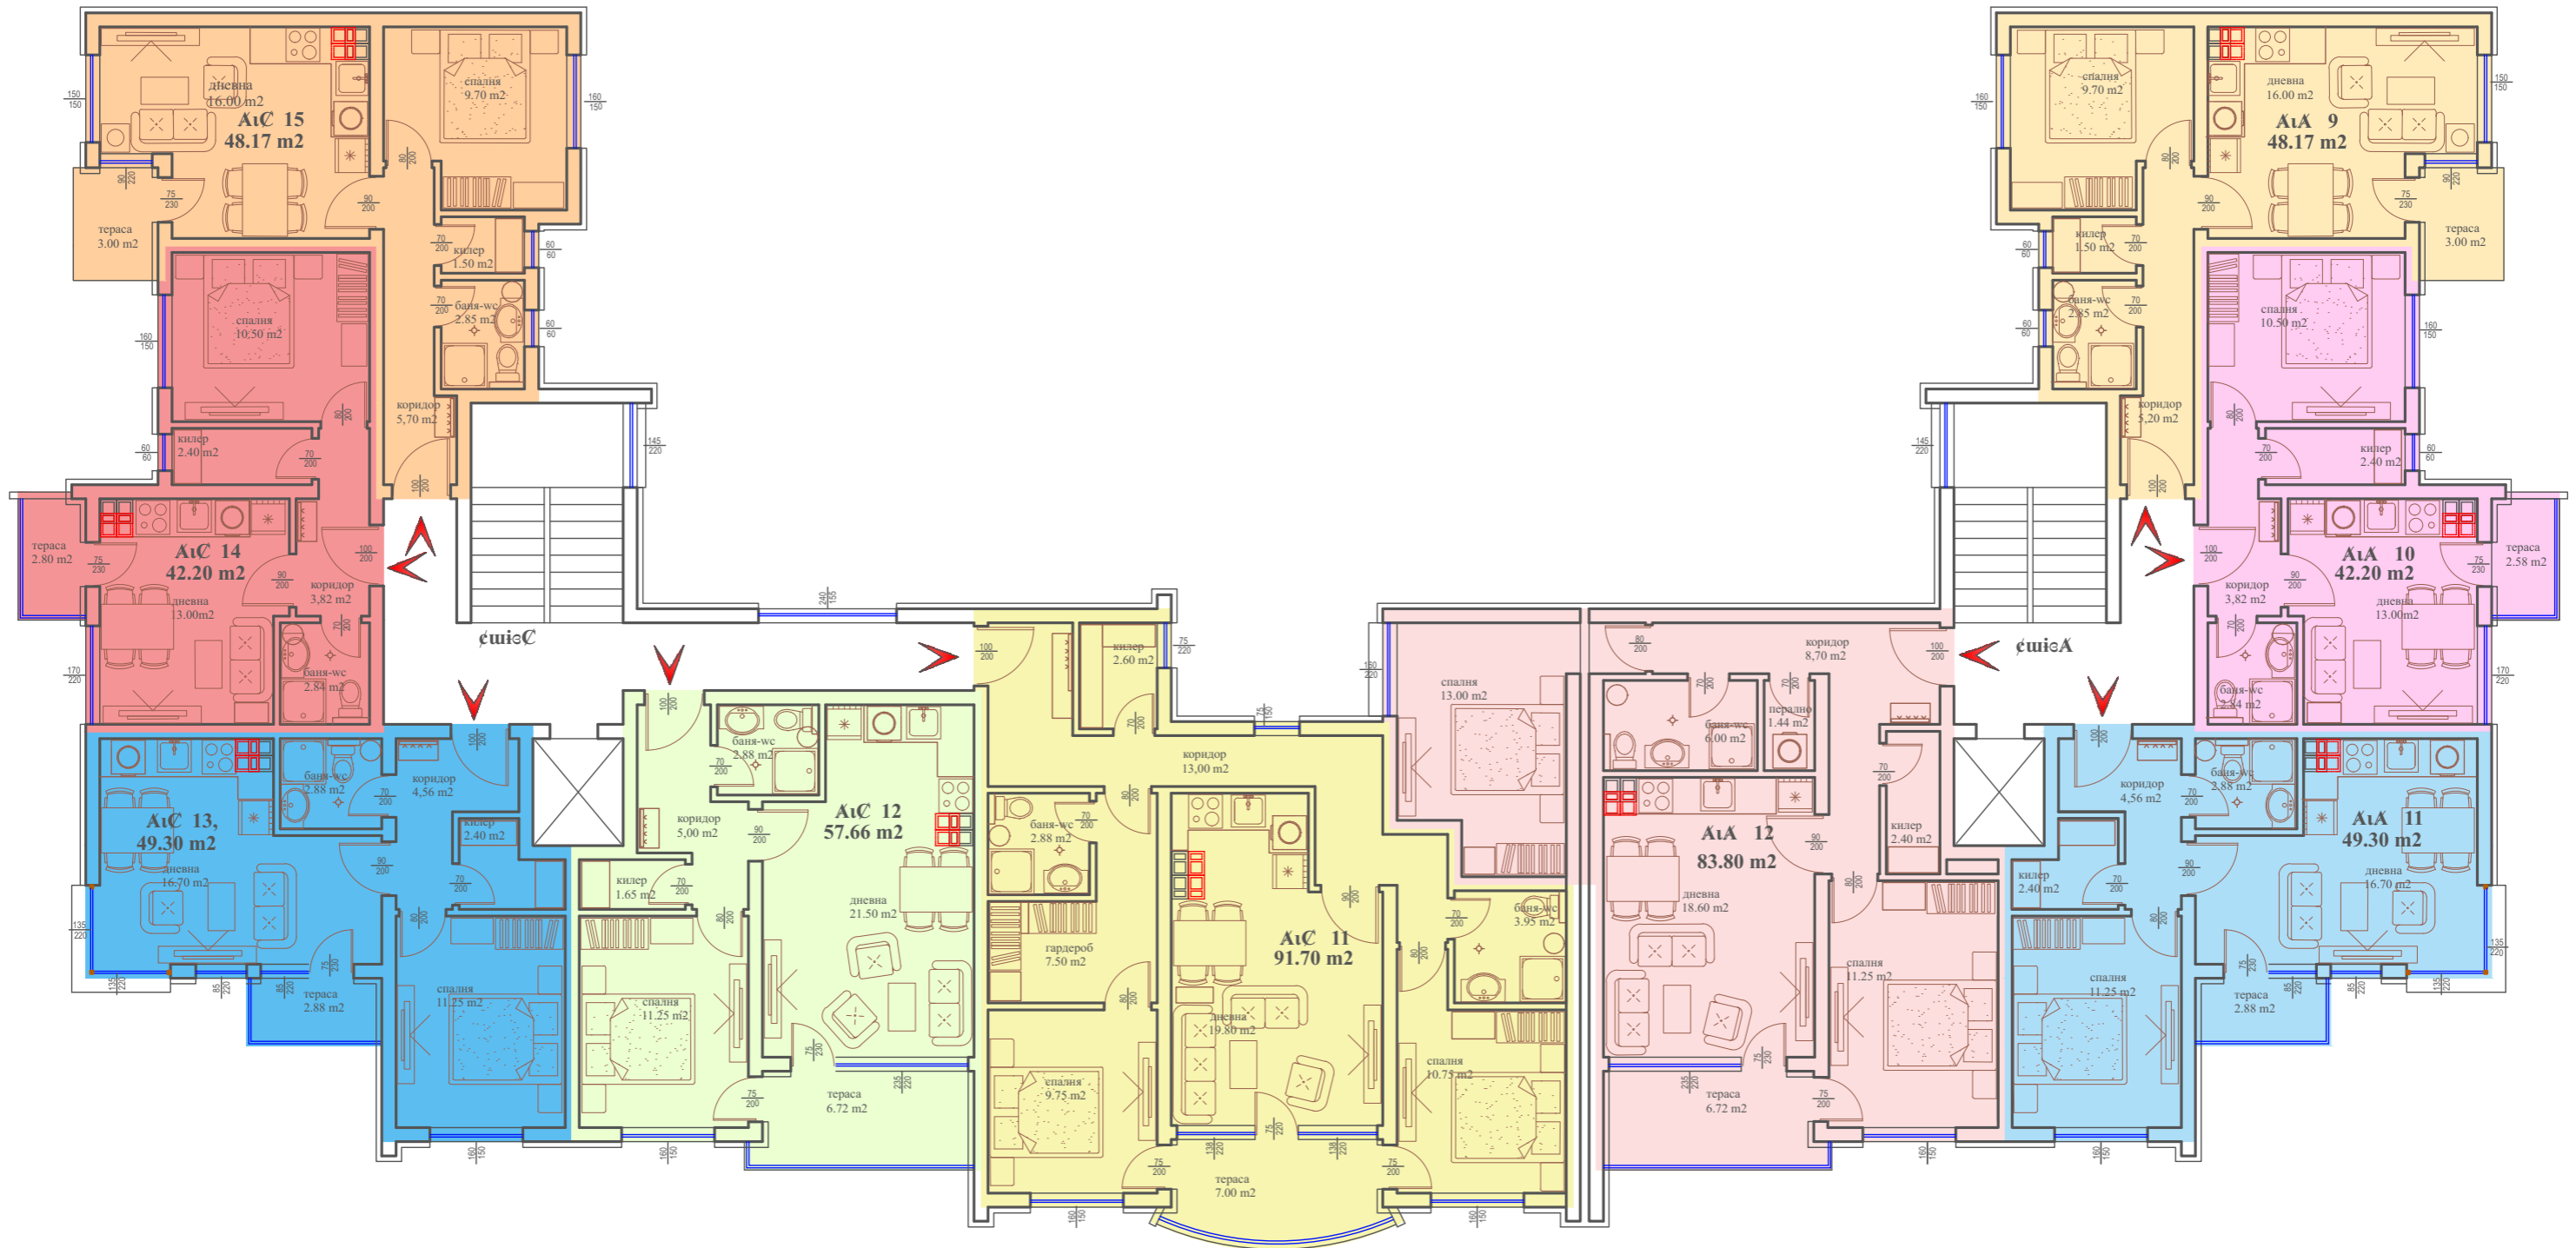


# План на четвърти етаж ЗП 571м<sup>2</sup> ( типов етаж )

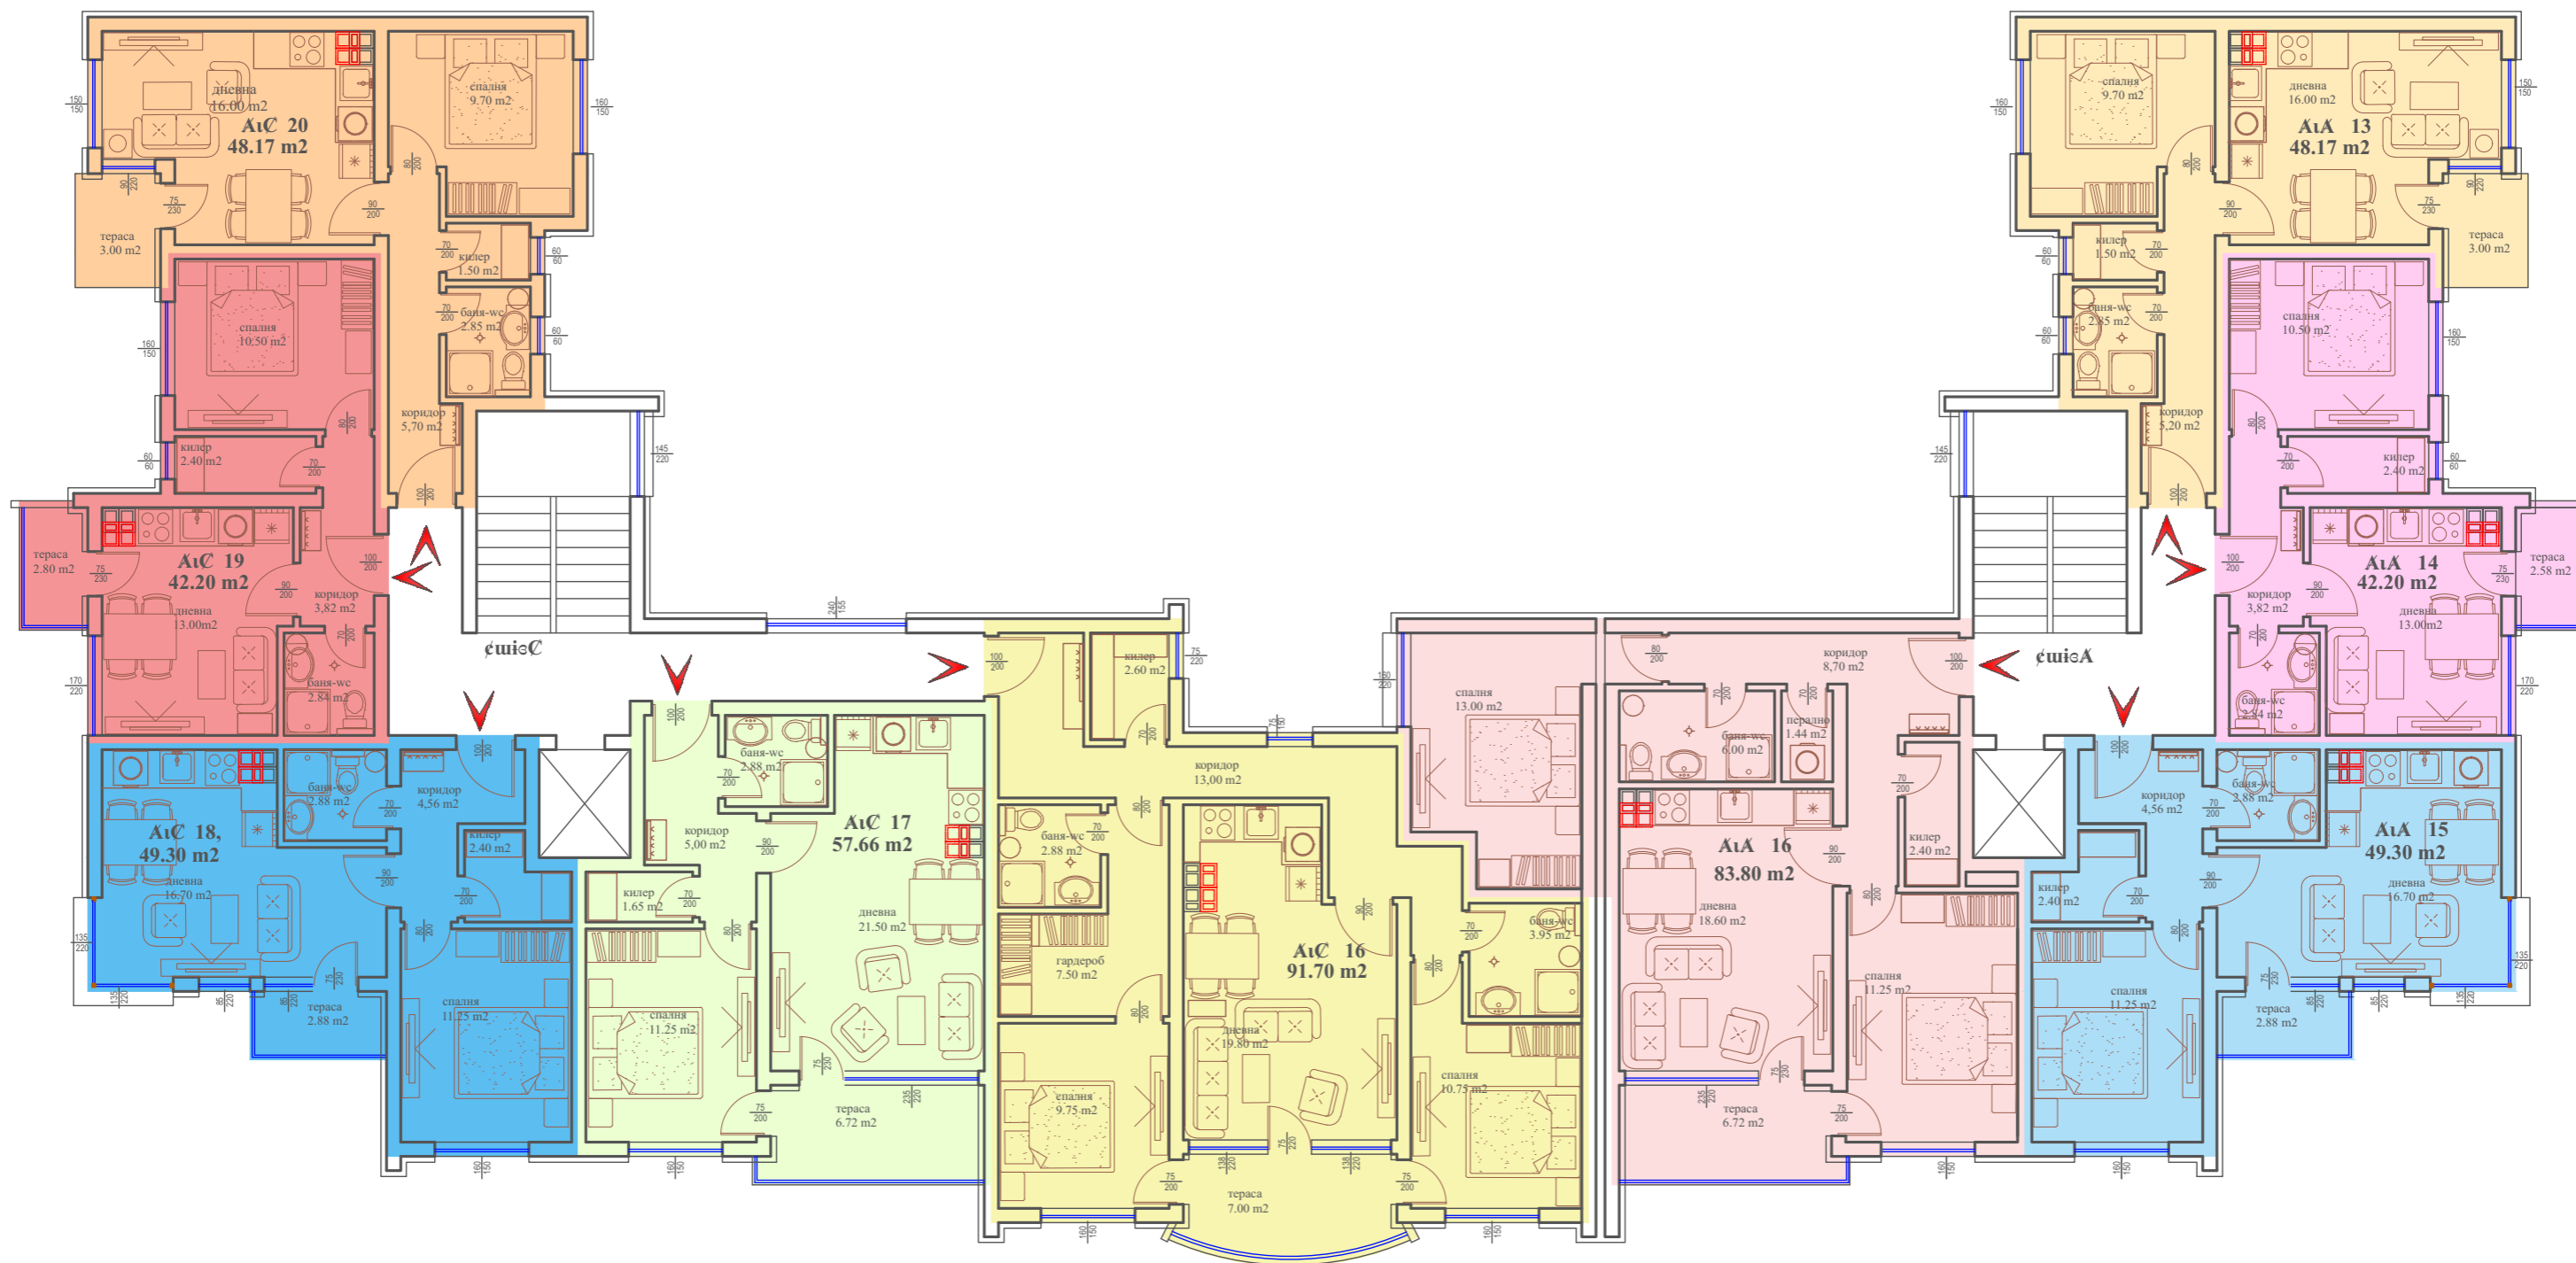


# План на пети етаж 3П 571м2 ( типов етаж )

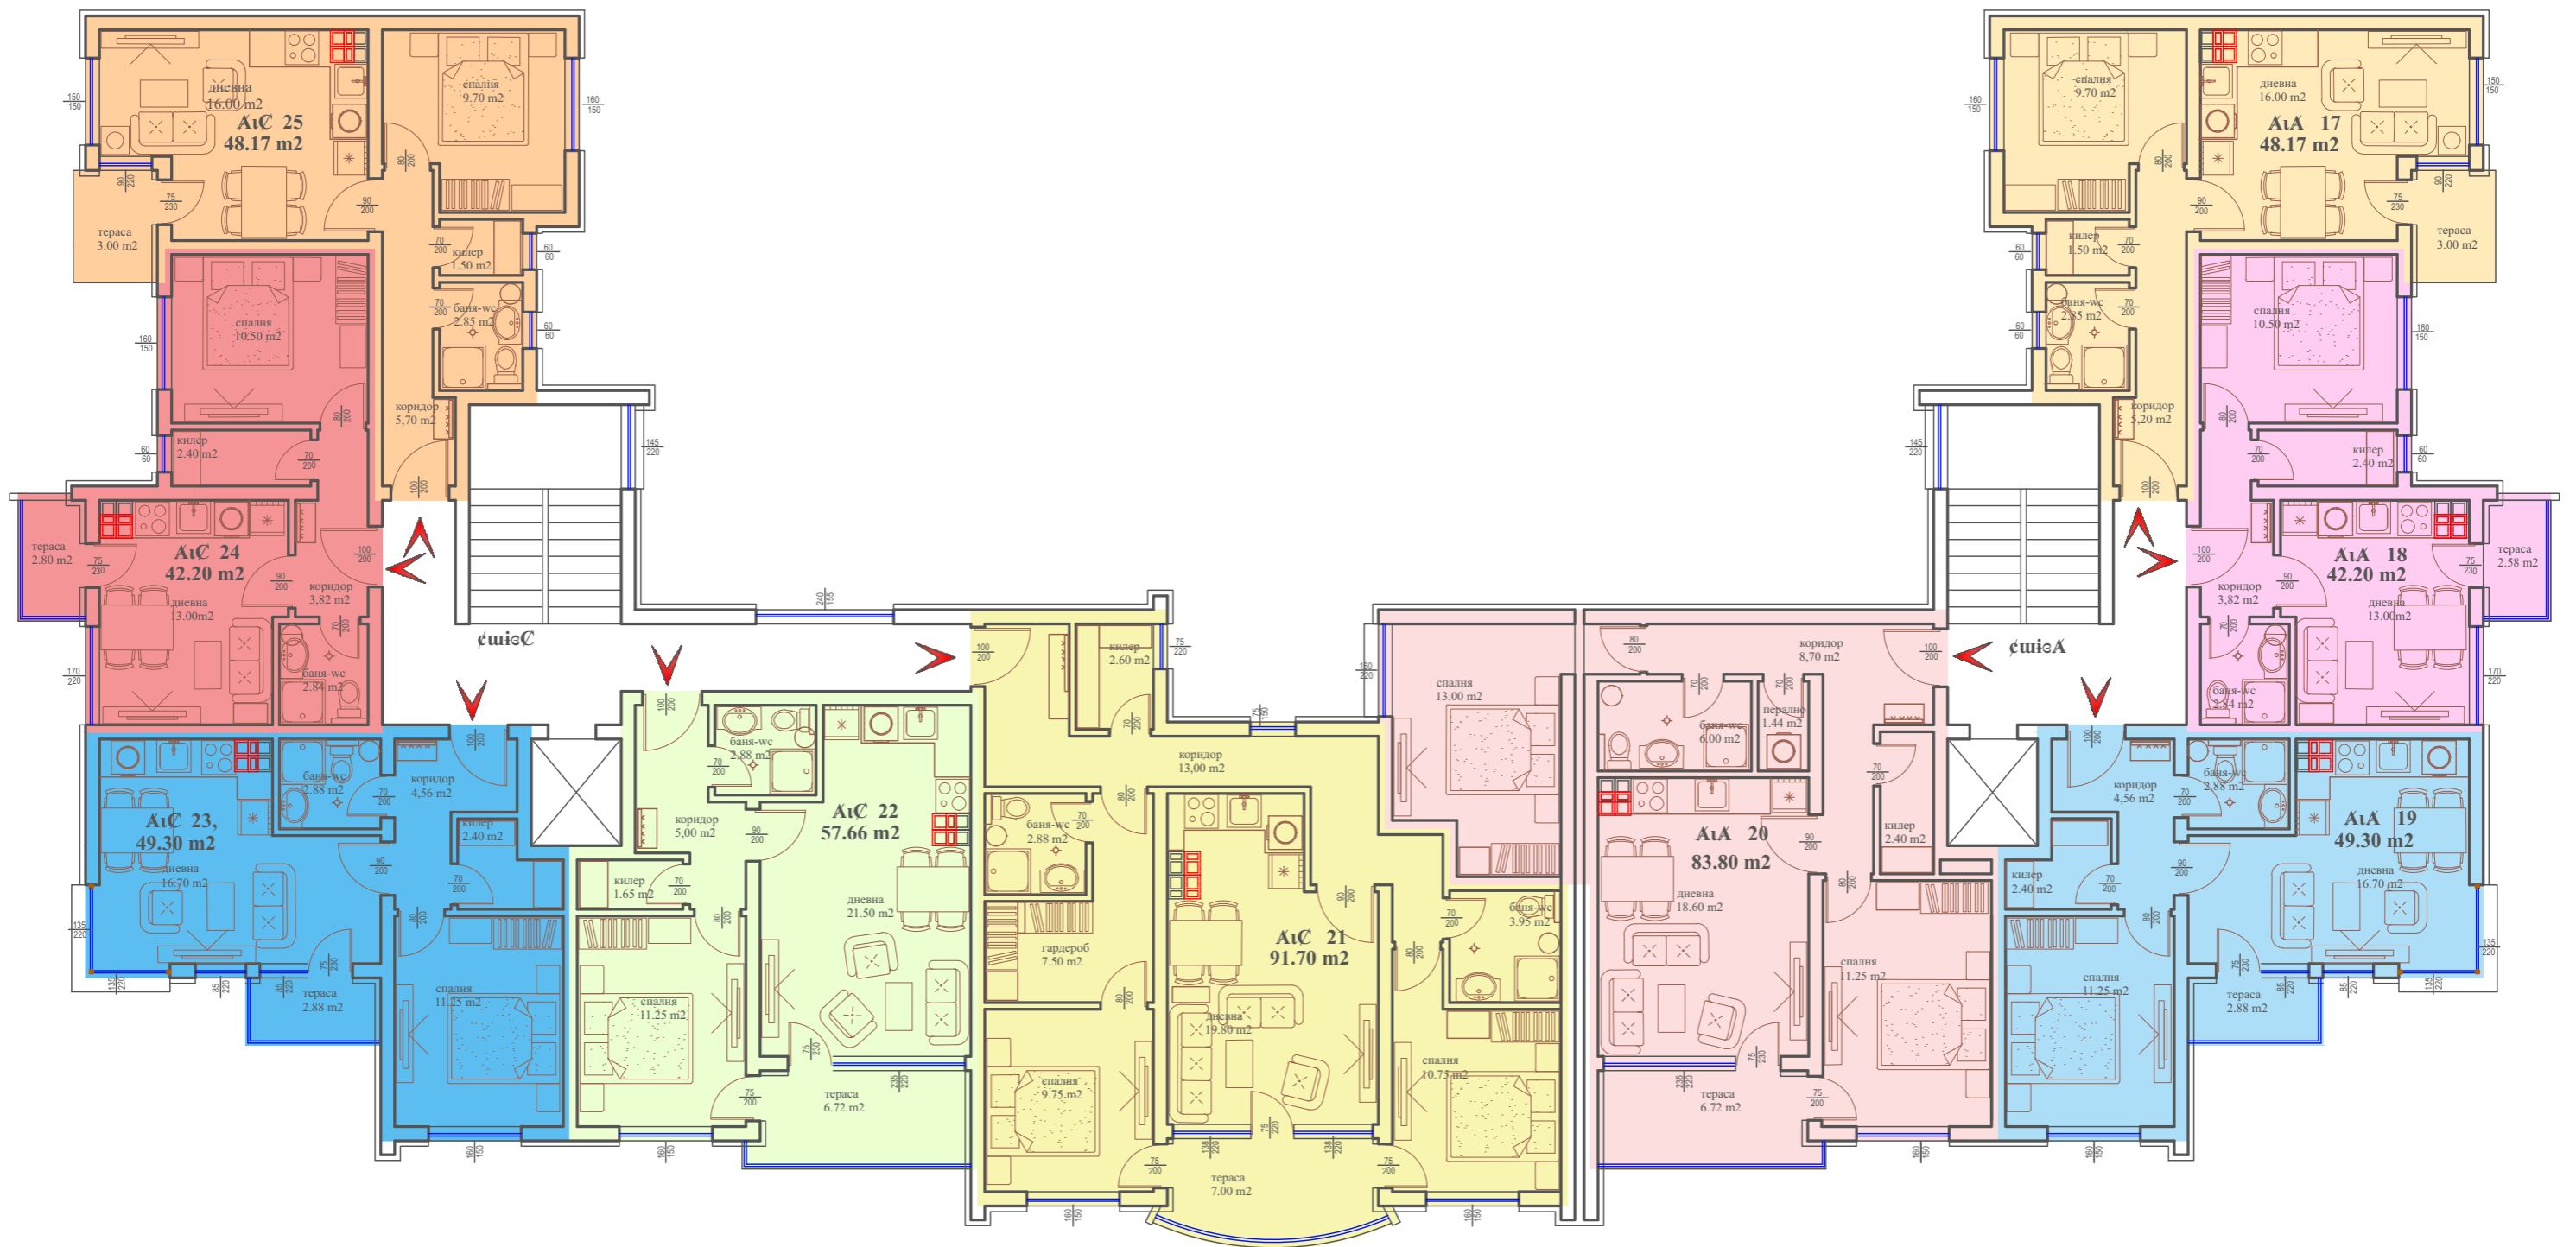

# План на шести етаж 3П 571м<sup>2</sup> ( типов етаж )

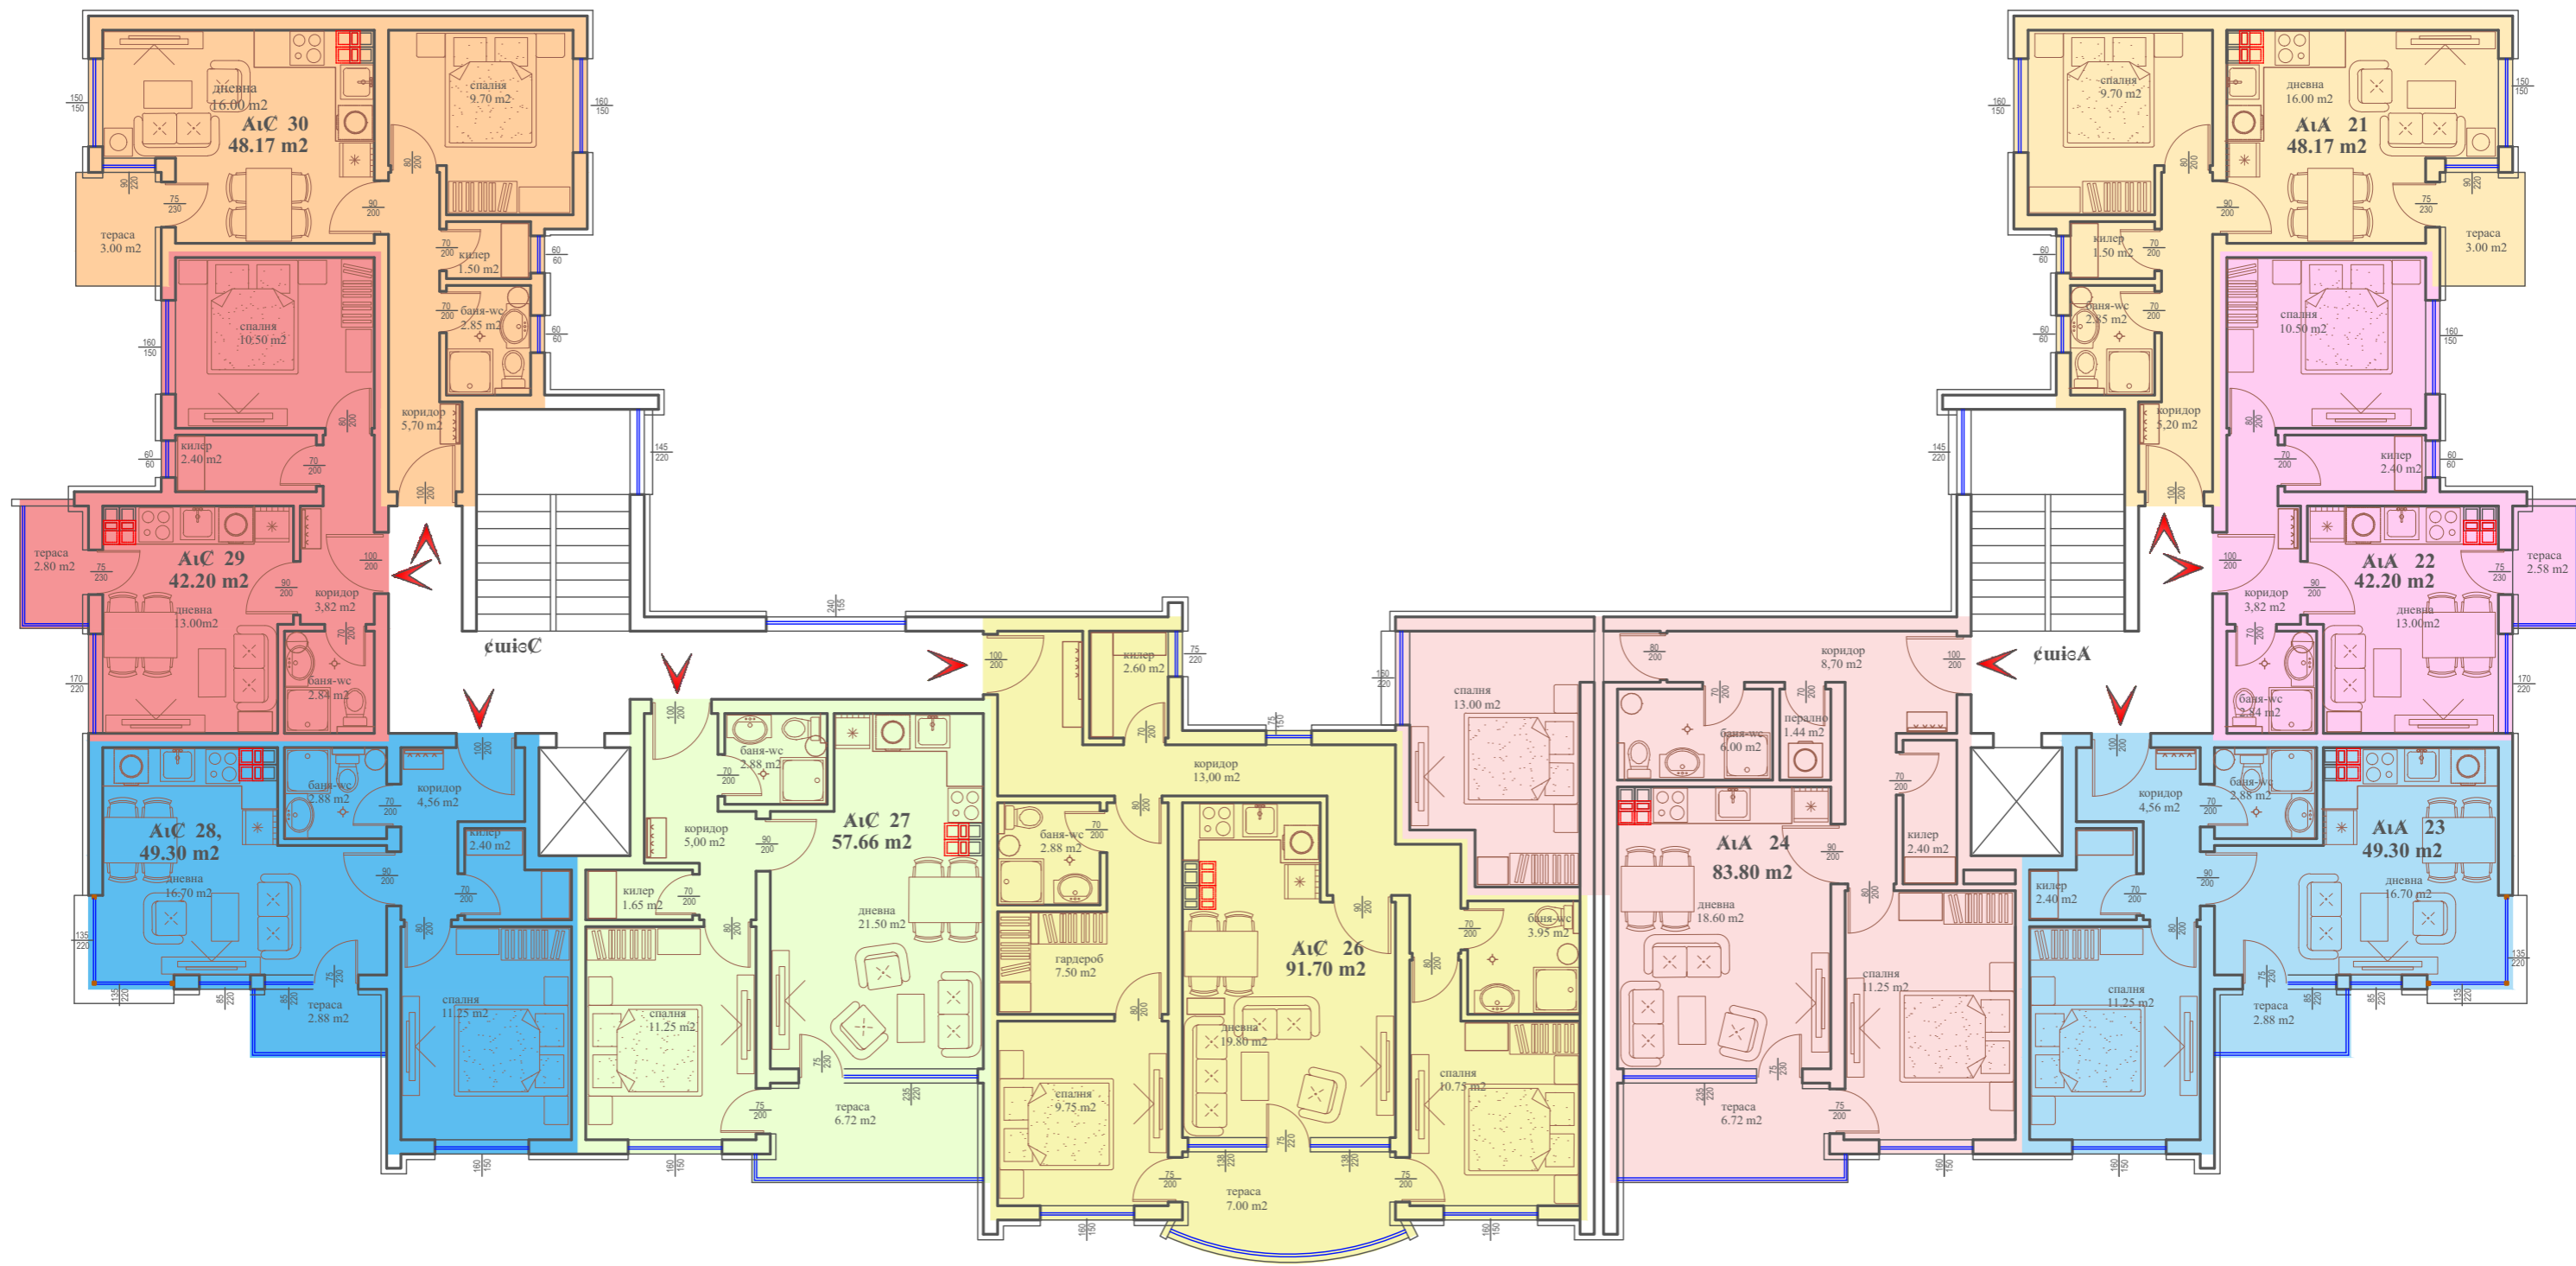

# План на седми етаж 3П 571м2 ( типов етаж )

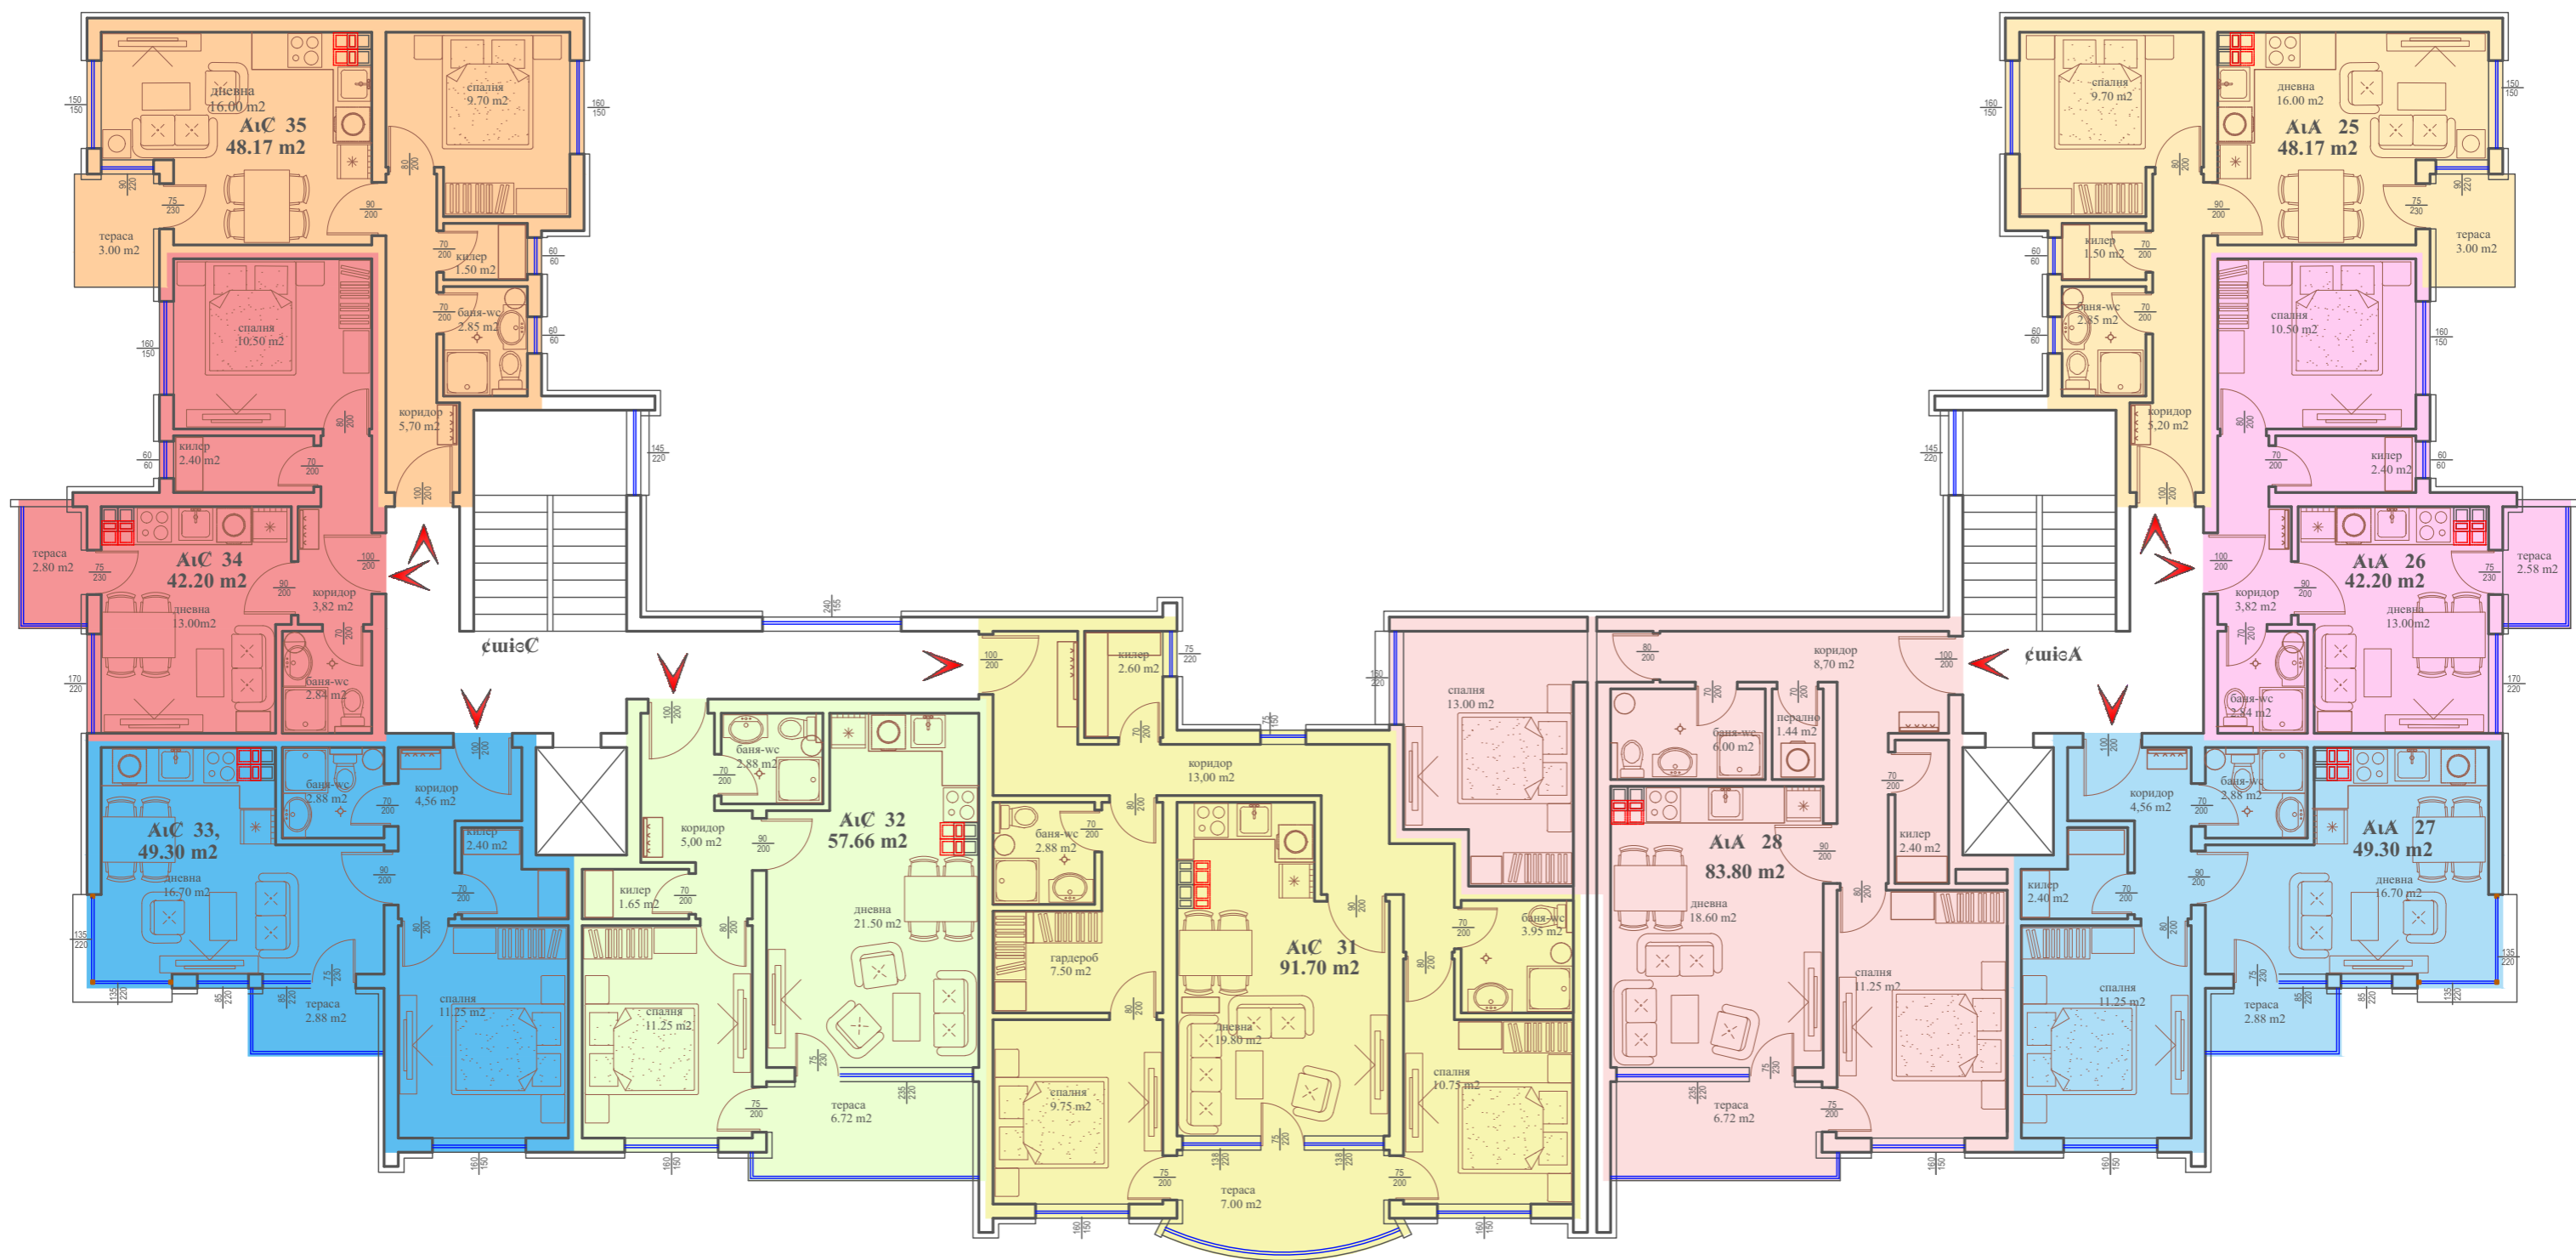

# План на осми етаж 3П 571м<sup>2</sup> ( типов етаж )

