


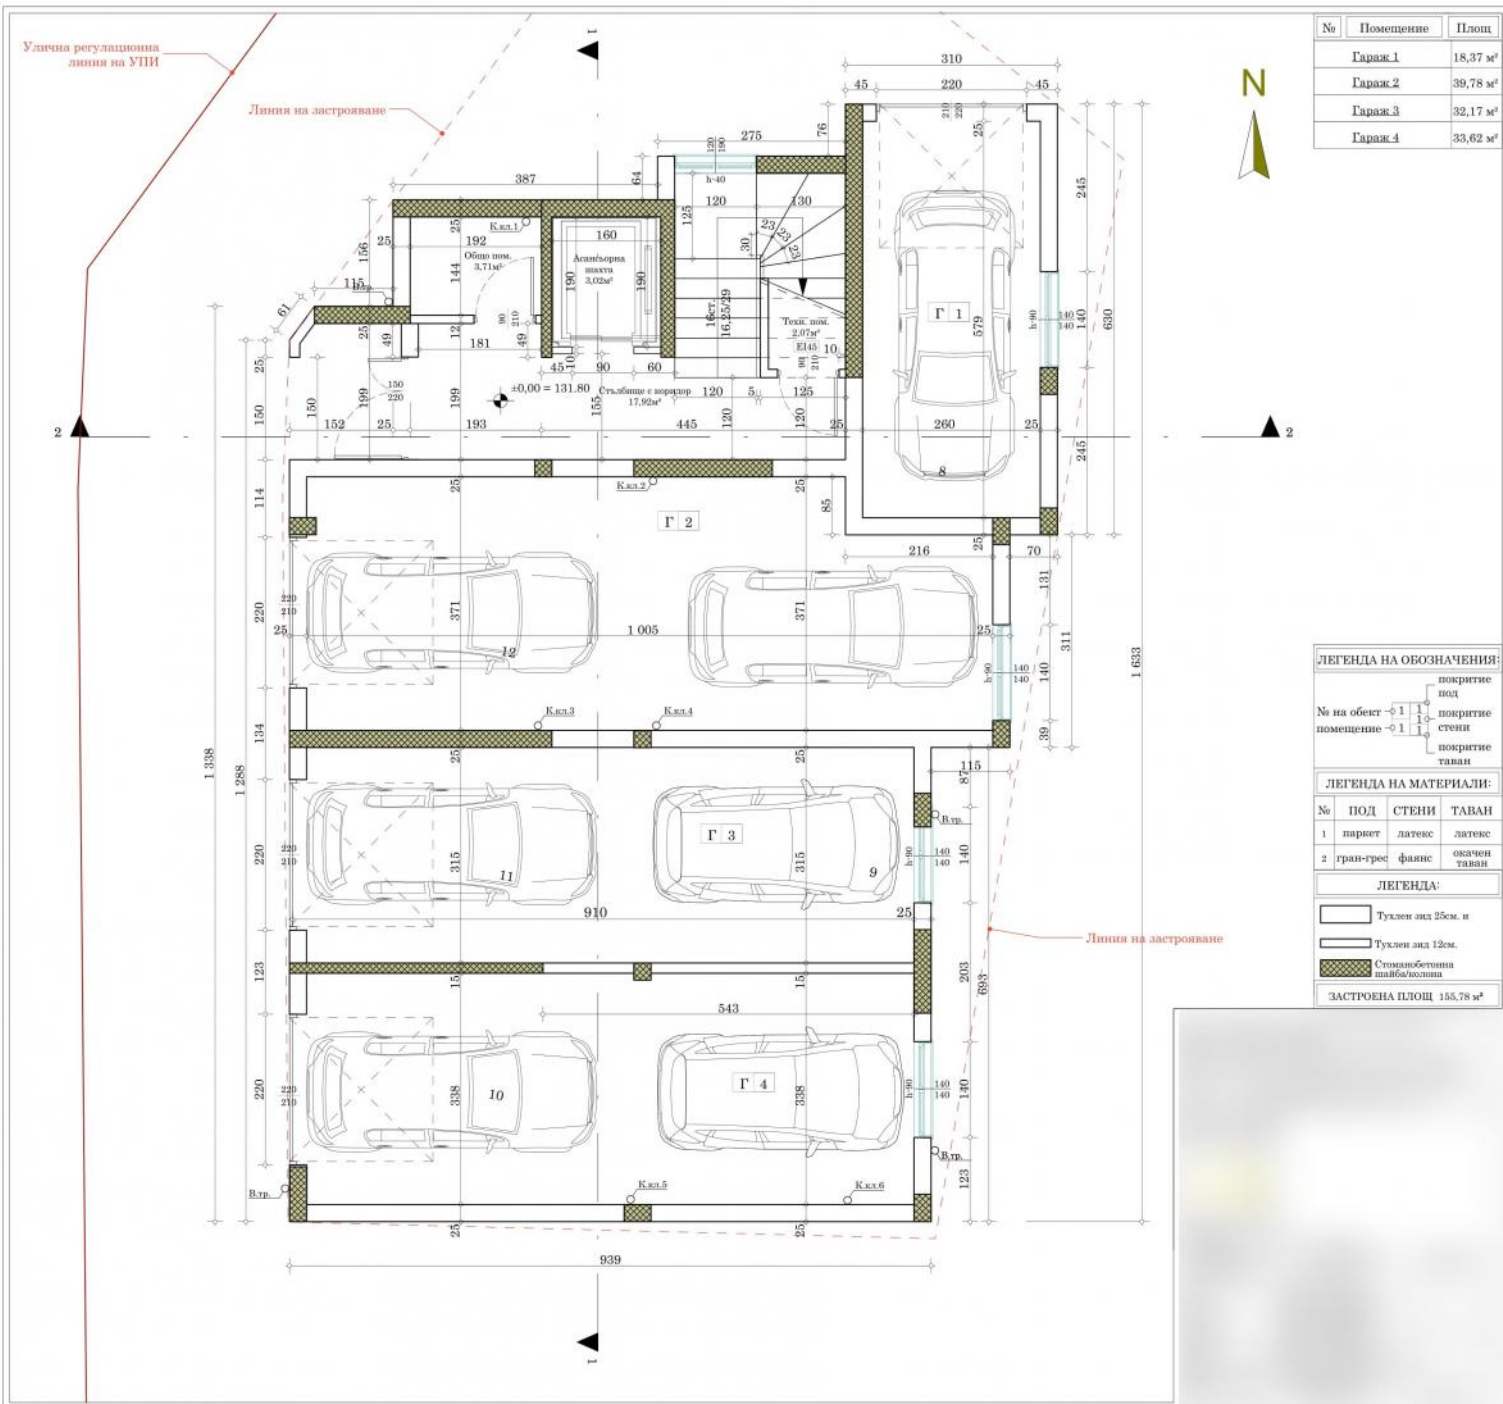


№	Помещение	Площ
Гараж 1	Гараж 1	18,37 м²
Гараж 2	Гараж 2	39,78 м²
Гараж 3	Гараж 3	32,17 м²
Гараж 4	Гараж 4	33,62 м²

ЛЕГЕНДА НА ОБОЗНАЧЕНИЯ:				
№ на обект помещение	1	2	3	покритие под
				покритие стени
				покритие таван
ЛЕГЕНДА НА МАТЕРИАЛИ:				
№	ПОД	СТЕНИ	ТАВАН	
1	паркет	латекс	латекс	
2	гран-грес	фаянс	окачен таван	
ЛЕГЕНДА:				
		Тухлен зид 25см. и		
		Тухлен зид 12см.		
		Стоманобетонна плъмба/колонна		
ЗАСТРОЕНА ПЛОЩ 155,78 м²				




№	Помещение	Площ
Апартамент 4		59,47 м²
1	Коридор	3,15 м²
2	Баня + WC	4,19 м²
3	Спалня	15,40 м²
4	Дневна с кухн. бокс	20,32 м²
5	Балкон	1,81 м²
6	Балкон	2,99 м²
7	Килер	1,02 м²
Апартамент 5		78,93 м²
1	Коридор	7,07 м²
2	Баня + WC	4,36 м²
3	Спалня	13,00 м²
4	Дневна с кухн. бокс	25,92 м²
5	Балкон	3,07 м²
6	Дрешник	1,13 м²
7	Спалня	13,88 м²
Апартамент 6		39,27 м²
1	Коридор	2,89 м²
2	Баня + WC	3,74 м²
3	Спалня	8,68 м²
4	Дневна с кухн. бокс	14,47 м²
5	Балкон	2,90 м²
6	Дрешник	0,52 м²



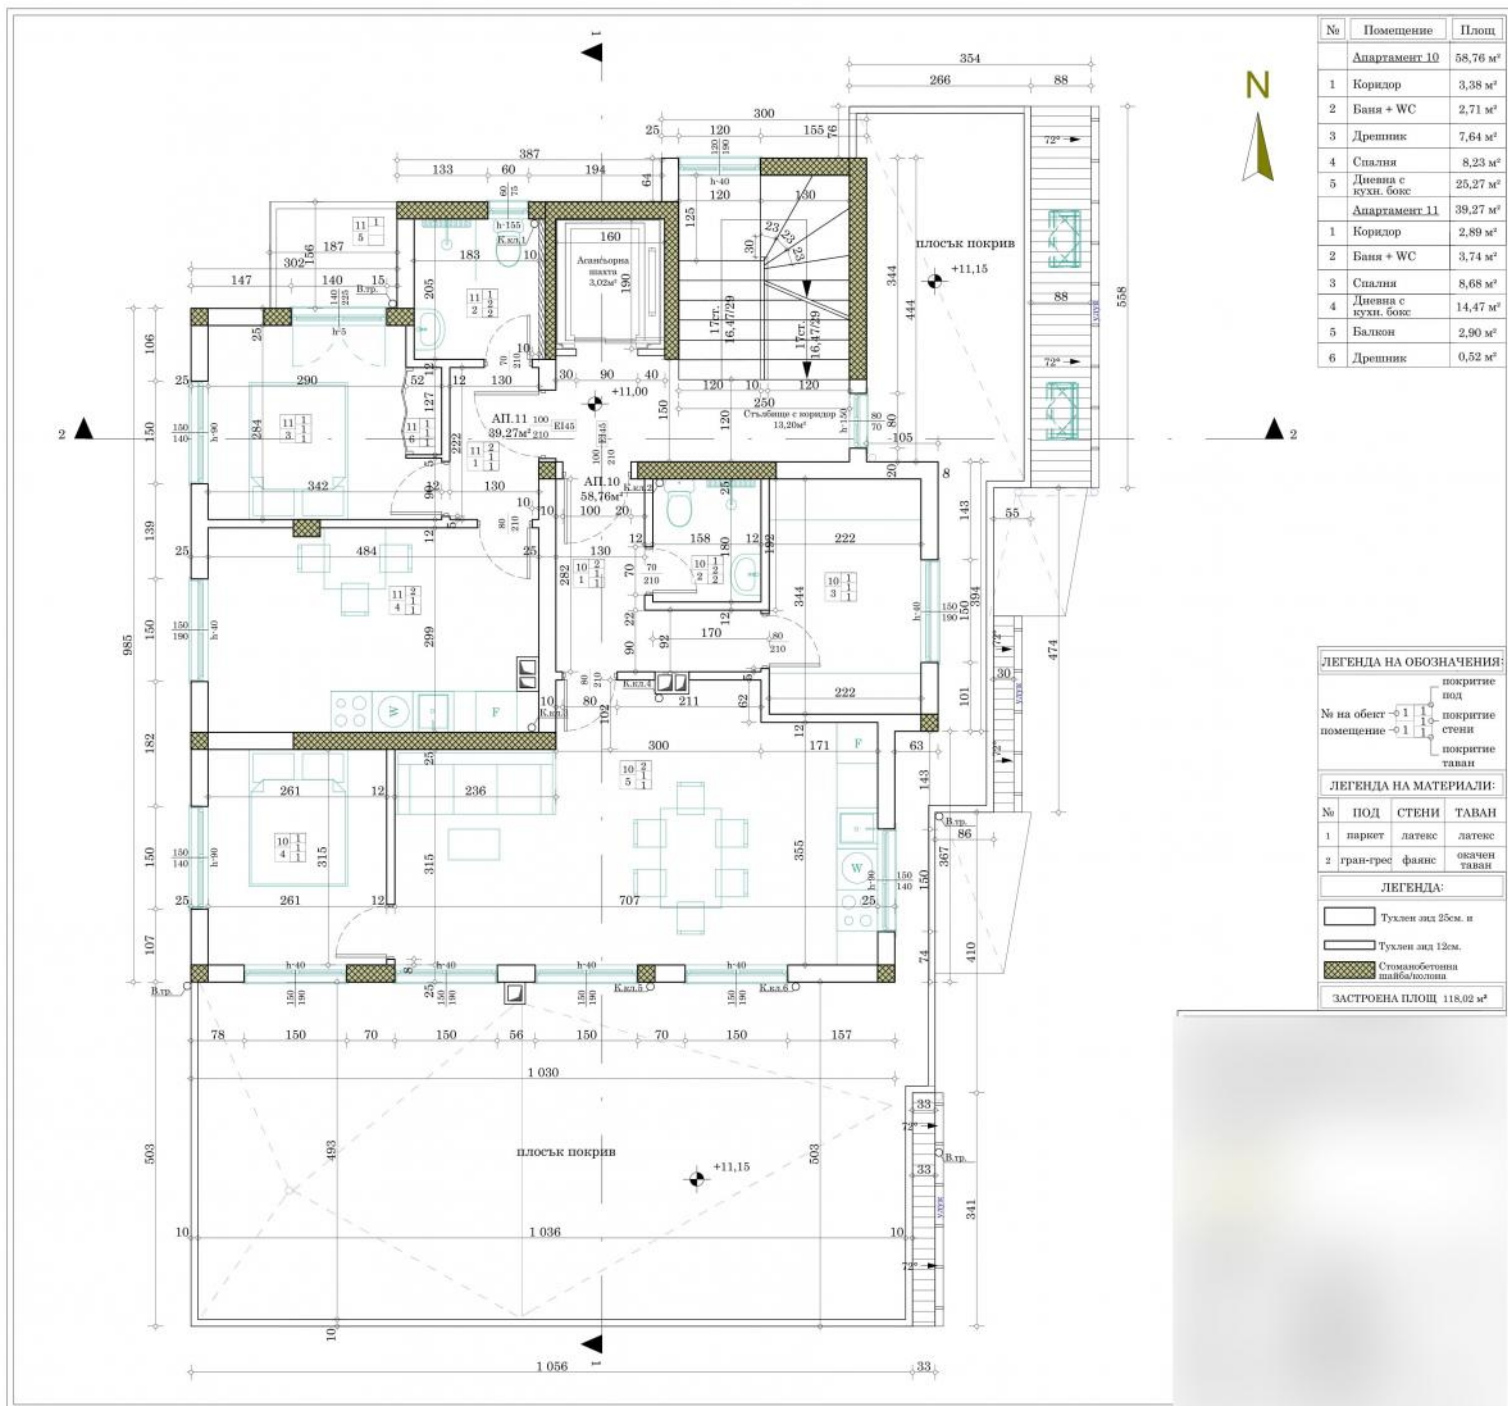

№	Помещение	Площ
Апартамент 10		58,76 м²
1	Коридор	3,38 м²
2	Баня + WC	2,71 м²
3	Дрешник	7,64 м²
4	Спалня	8,23 м²
5	Дневна с кухн. бокс	25,27 м²
Апартамент 11		39,27 м²
1	Коридор	2,89 м²
2	Баня + WC	3,74 м²
3	Спалня	8,68 м²
4	Дневна с кухн. бокс	14,47 м²
5	Балкон	2,90 м²
6	Дрешник	0,52 м²

ЛЕГЕНДА НА ОБОЗНАЧЕНИЯ				
№ на обект помещение	1	2	3	
	1	2	3	
	1	2	3	
	1	2	3	
ЛЕГЕНДА НА МАТЕРИАЛИ:				
№	ПОД	СТЕНИ	ТАВАН	
1	паркет	латекс	латекс	
2	гран-грес	фаянс	окрачен таван	
ЛЕГЕНДА:				
	Тухлен зид 25см. и			
	Тухлен зид 12см.			
	Стоманобетонна плъмба/колонна			
ЗАСТРОЕНА ПЛОЩ		118,02 м ²		

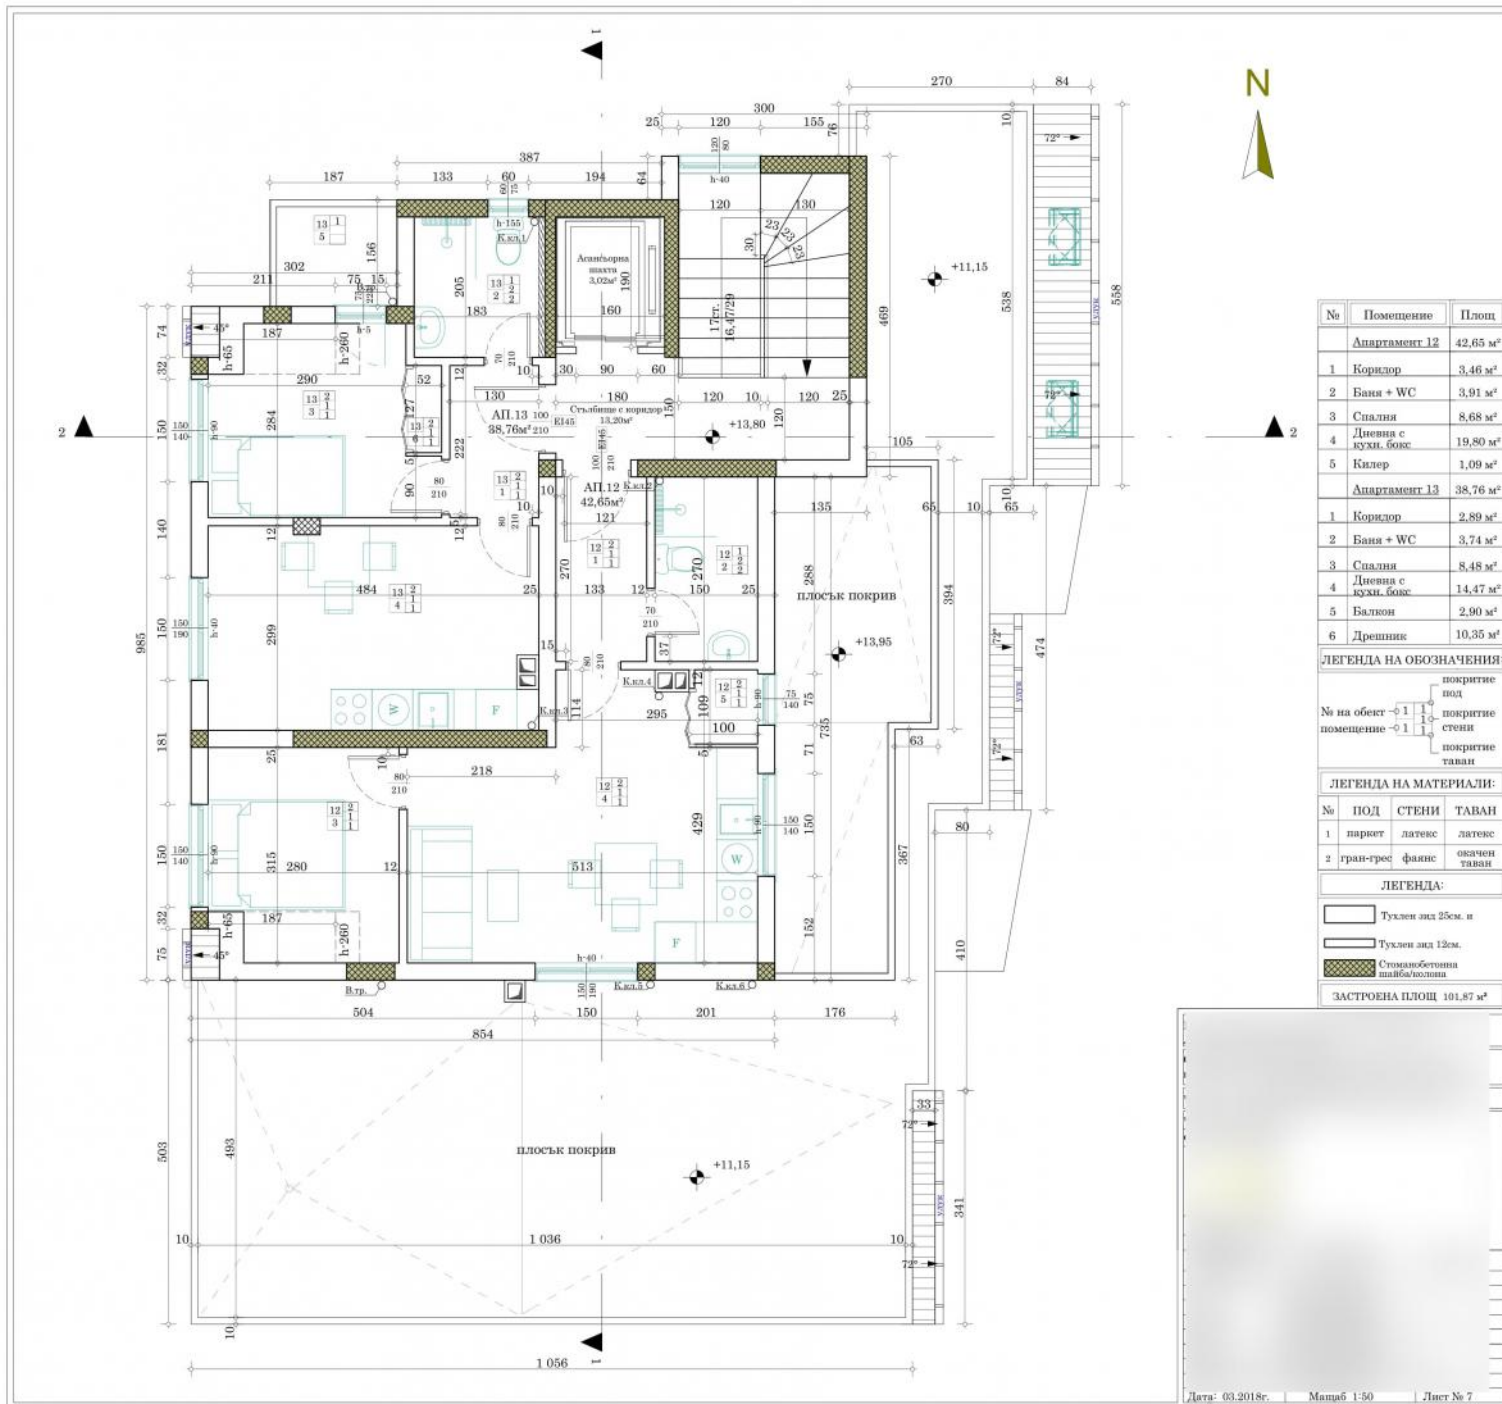

№	Помещение	Площ
Апартамент 12		42,65 м²
1	Коридор	3,46 м²
2	Баня + WC	3,91 м²
3	Спалня	8,68 м²
4	Дневна с кухн. бокс	19,80 м²
5	Килер	1,09 м²
Апартамент 13		38,76 м²
1	Коридор	2,89 м²
2	Баня + WC	3,74 м²
3	Спалня	8,48 м²
4	Дневна с кухн. бокс	14,47 м²
5	Балкон	2,90 м²
6	Дрепник	10,35 м²

ЛЕГЕНДА НА ОБОЗНАЧЕНИЯ:

№ на обект	Обозначение	Покритие
1	Покритие под	покритие под
2	Покритие стена	покритие стена
3	Покритие таван	покритие таван

ЛЕГЕНДА НА МАТЕРИАЛИ:

№	ПОД	СТЕНИ	ТАВАН
1	паркет	латекс	латекс
2	гран-грес	фаянс	окачен таван

ЛЕГЕНДА:

Тухлен азб 25см. и	Тухлен азб 12см.	Стоманобетонна шайба/колонна
ЗАСТРОЕНА ПЛОЩ 101,87 м²		