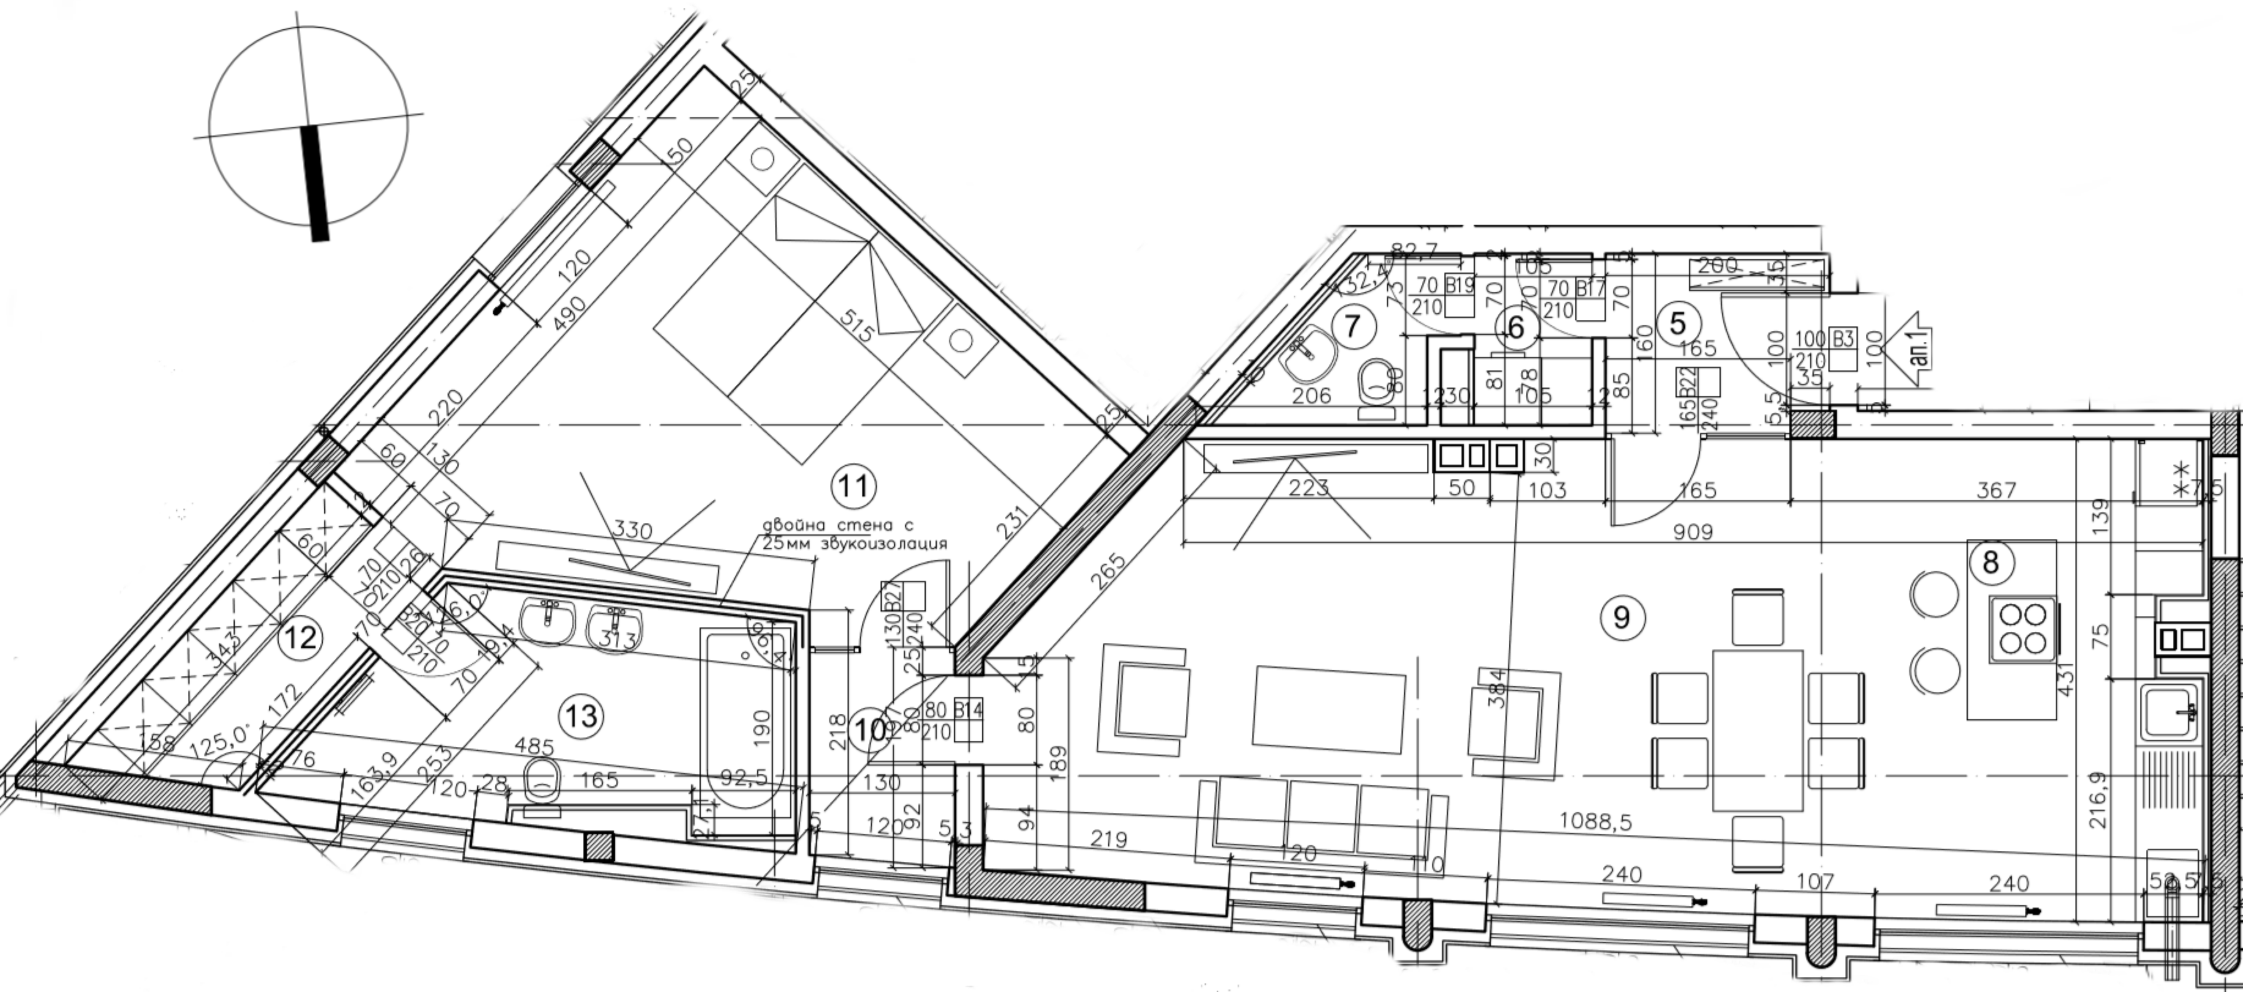

двойна стена с
25мм звукоизолация
ап.1
1
2
3
4
5
6
7
8
9
10
11
12
13
B3
B14
B17
B19
B22
B27
1088,5
909
490
515
485
330
367
265
253
231
223
220
219
218
206
200
190
189
172
165
163,9
158
139
130
125,0°
120
105
103
100
92,5
82,7
52,4