

УЛ. 157 МА

ПОДЗИЖДАНЕ С ГАЗОБЕТОН 12см  
+ 3см СТИРОДУР НА ВИСОЧИНА  
НА ПАРАПЕТА

ОСТЪКЛЯВАНЕ АЛУМИН.  
ДОГРАМА + СЪКЛОПАКЕТ


ПОДМЯНА С АЛУМИНИЕВА  
ДОГРАМА И СЪКЛОПАКЕТ

ПОДПОРНА СТЕНА

МЕТАЛЕН ПАРАПЕТ

±0

±2

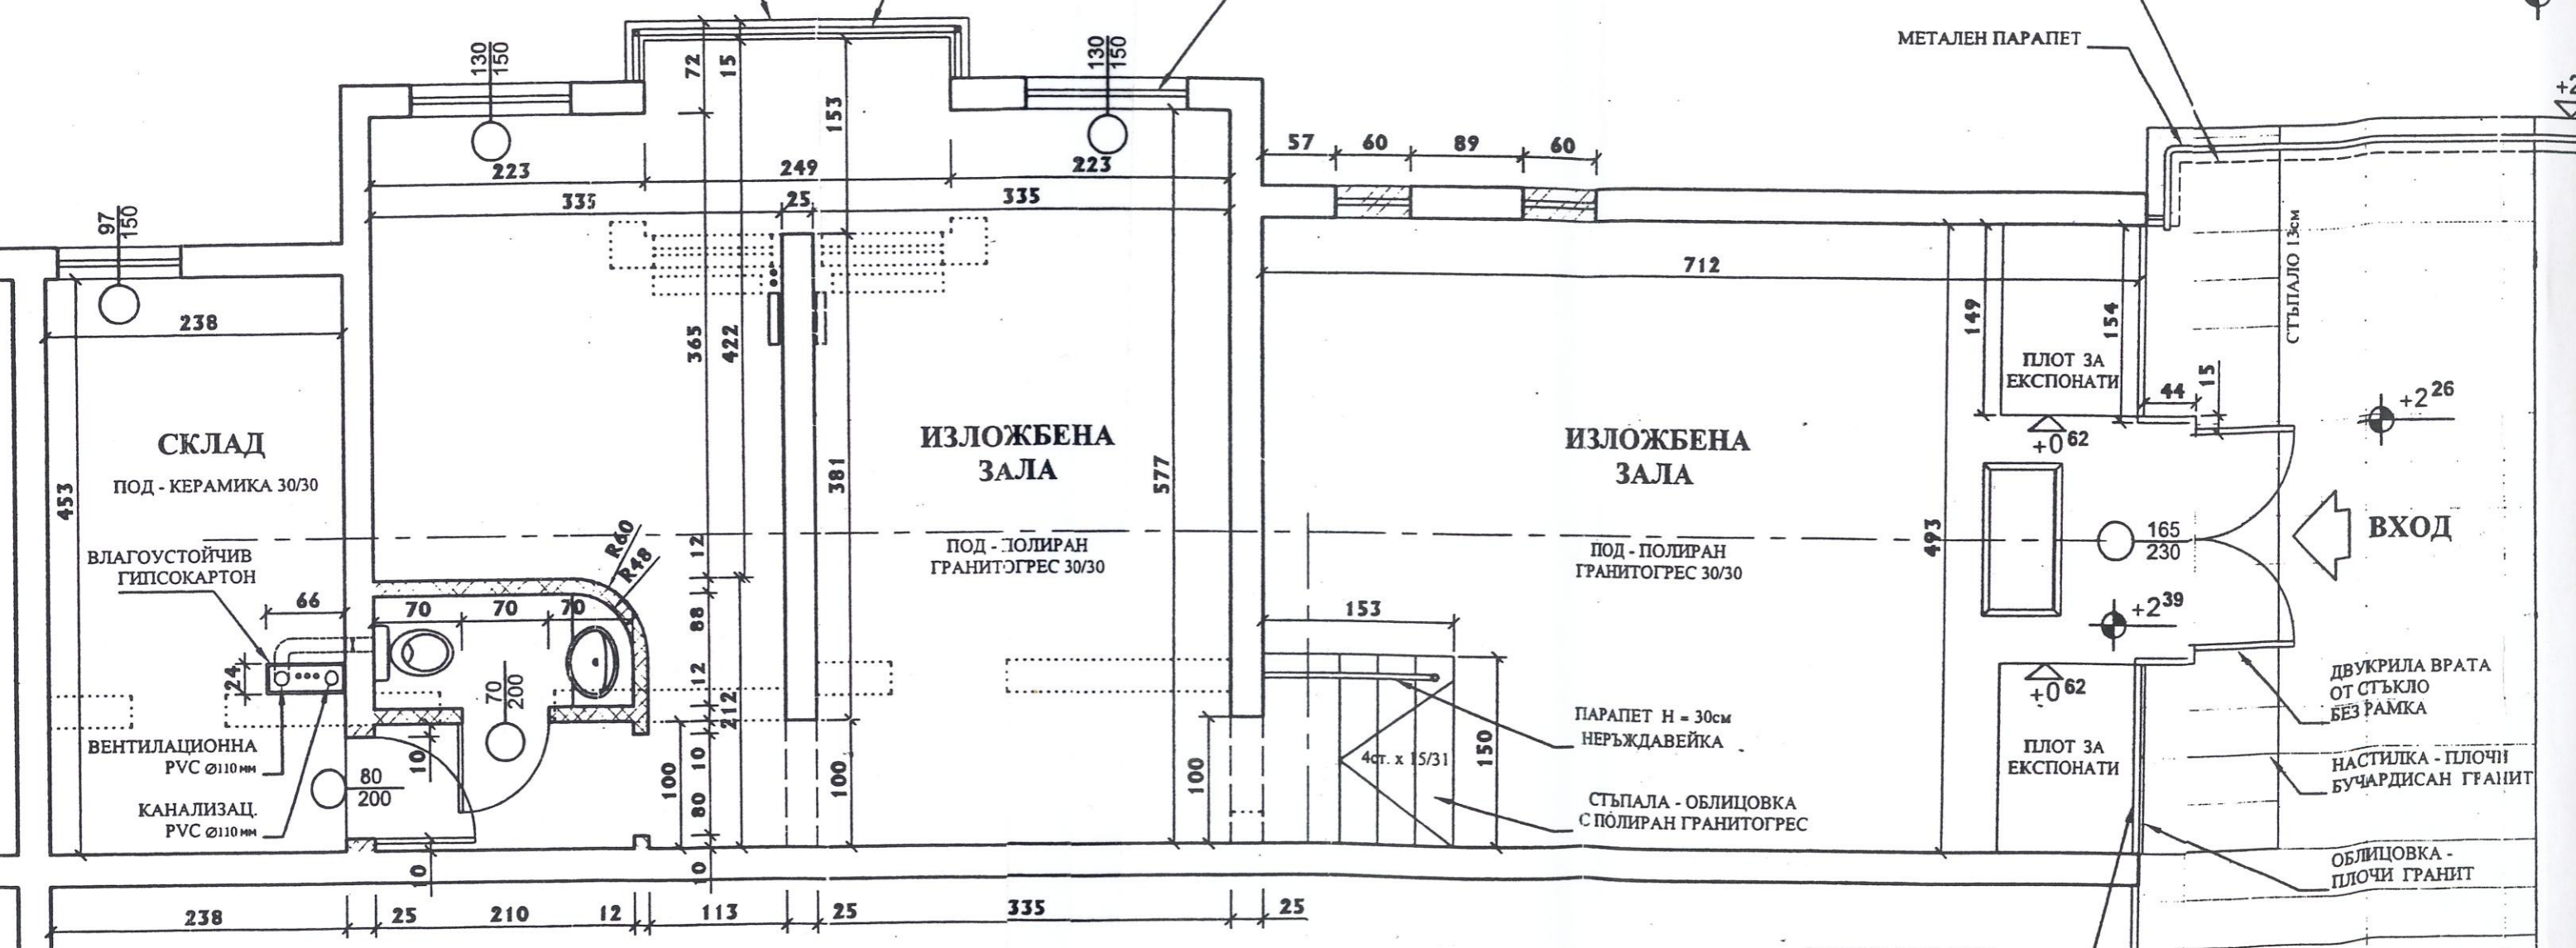

ДВУКРИЛА ВРАТА  
ОТ СЪКЛО  
БЕЗ РАМКА

НАСТИЛКА - ПЛОЧИ  
БУЧАРДИСАН ГРАНИТ

ОБЛИЦОВКА -  
ПЛОЧИ ГРАНИТ

ВИТРИНА ОТ СЪКЛО  
С РАМКА ЗА ВГРАЖДАНЕ

З. ПУСКЕВ СЕ 38