


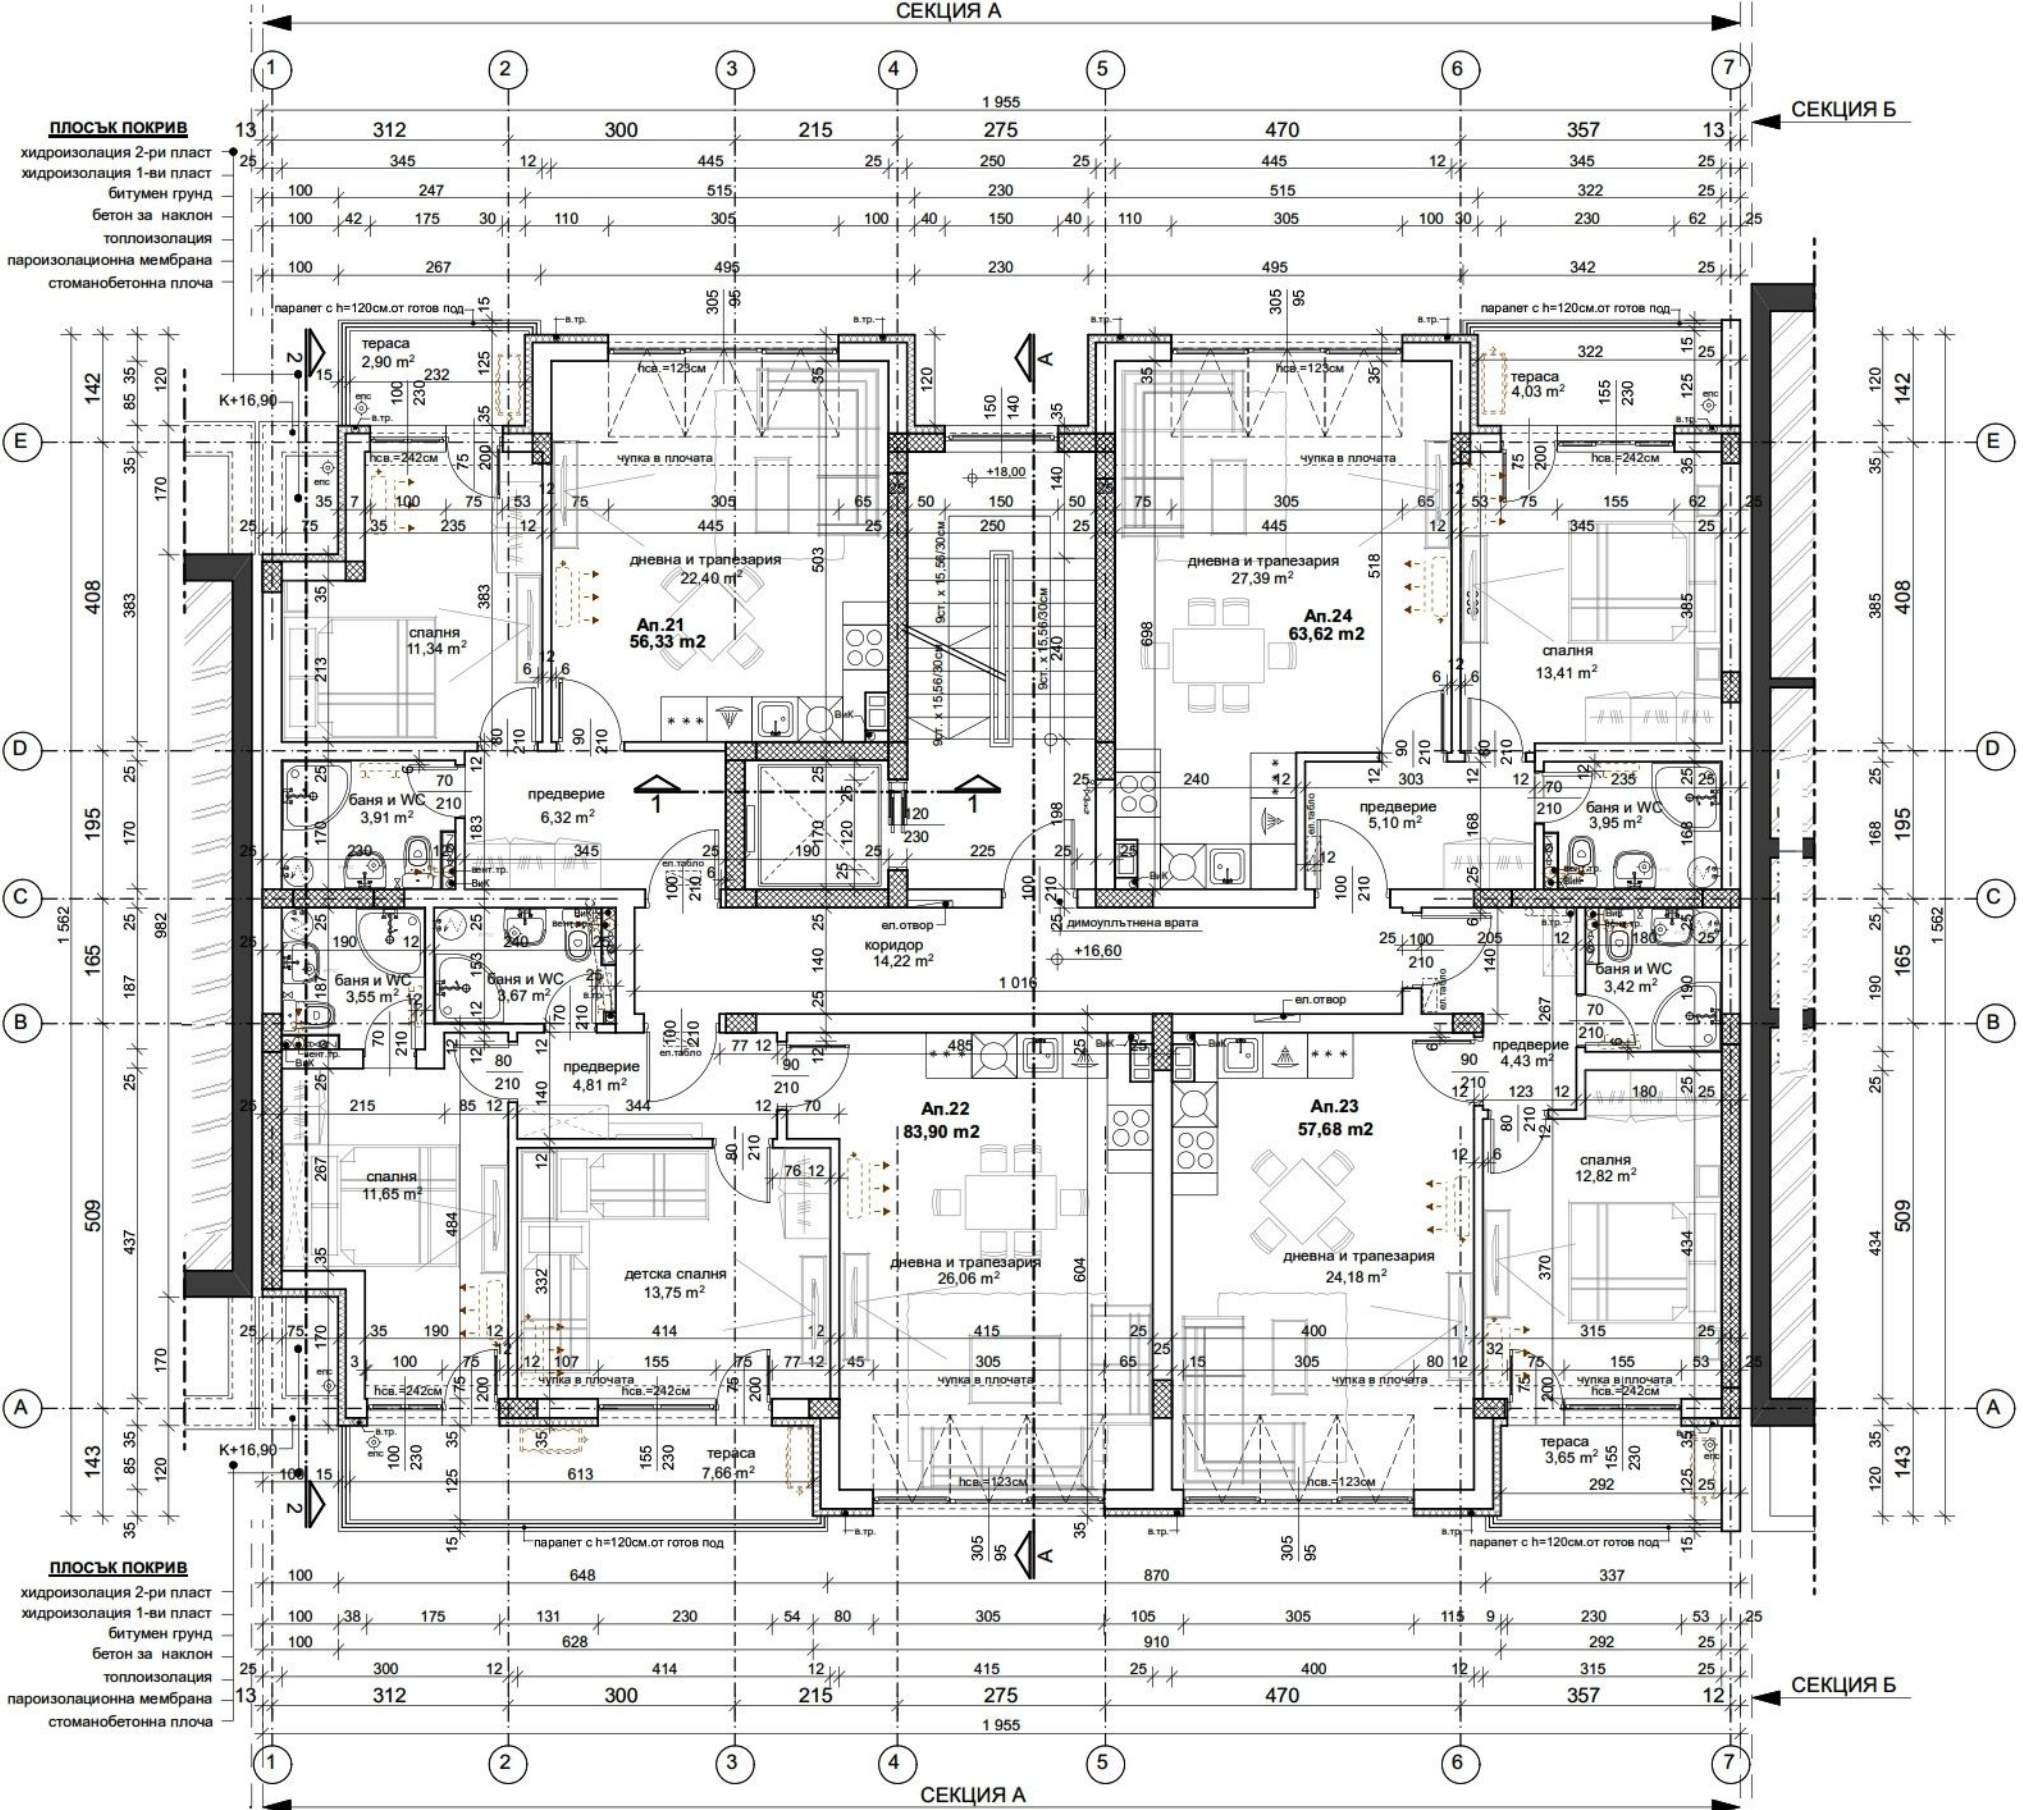

СЕКЦИЯ А



- ПЛОСЪК ПОКРИВ**
- хидроизолация 2-ри пласт
  - хидроизолация 1-ви пласт
  - битумен грунд
  - бетон за наклон
  - топлоизолация
  - пароизолационна мембрана
  - стоманобетонна плоча



- ПЛОСЪК ПОКРИВ**
- хидроизолация 2-ри пласт
  - хидроизолация 1-ви пласт
  - битумен грунд
  - бетон за наклон
  - топлоизолация
  - пароизолационна мембрана
  - стоманобетонна плоча

СЕКЦИЯ А


СЕКЦИЯ Б



СЕКЦИЯ А

СЕКЦИЯ Б

- ПЛОСЪК ПОКРИВ**
- хидроизолация 2-ри пласт
  - хидроизолация 1-ви пласт
  - битумен грунд
  - бетон за наклон
  - топлоизолация
  - пароизолационна мембрана
  - стоманобетонна плоча

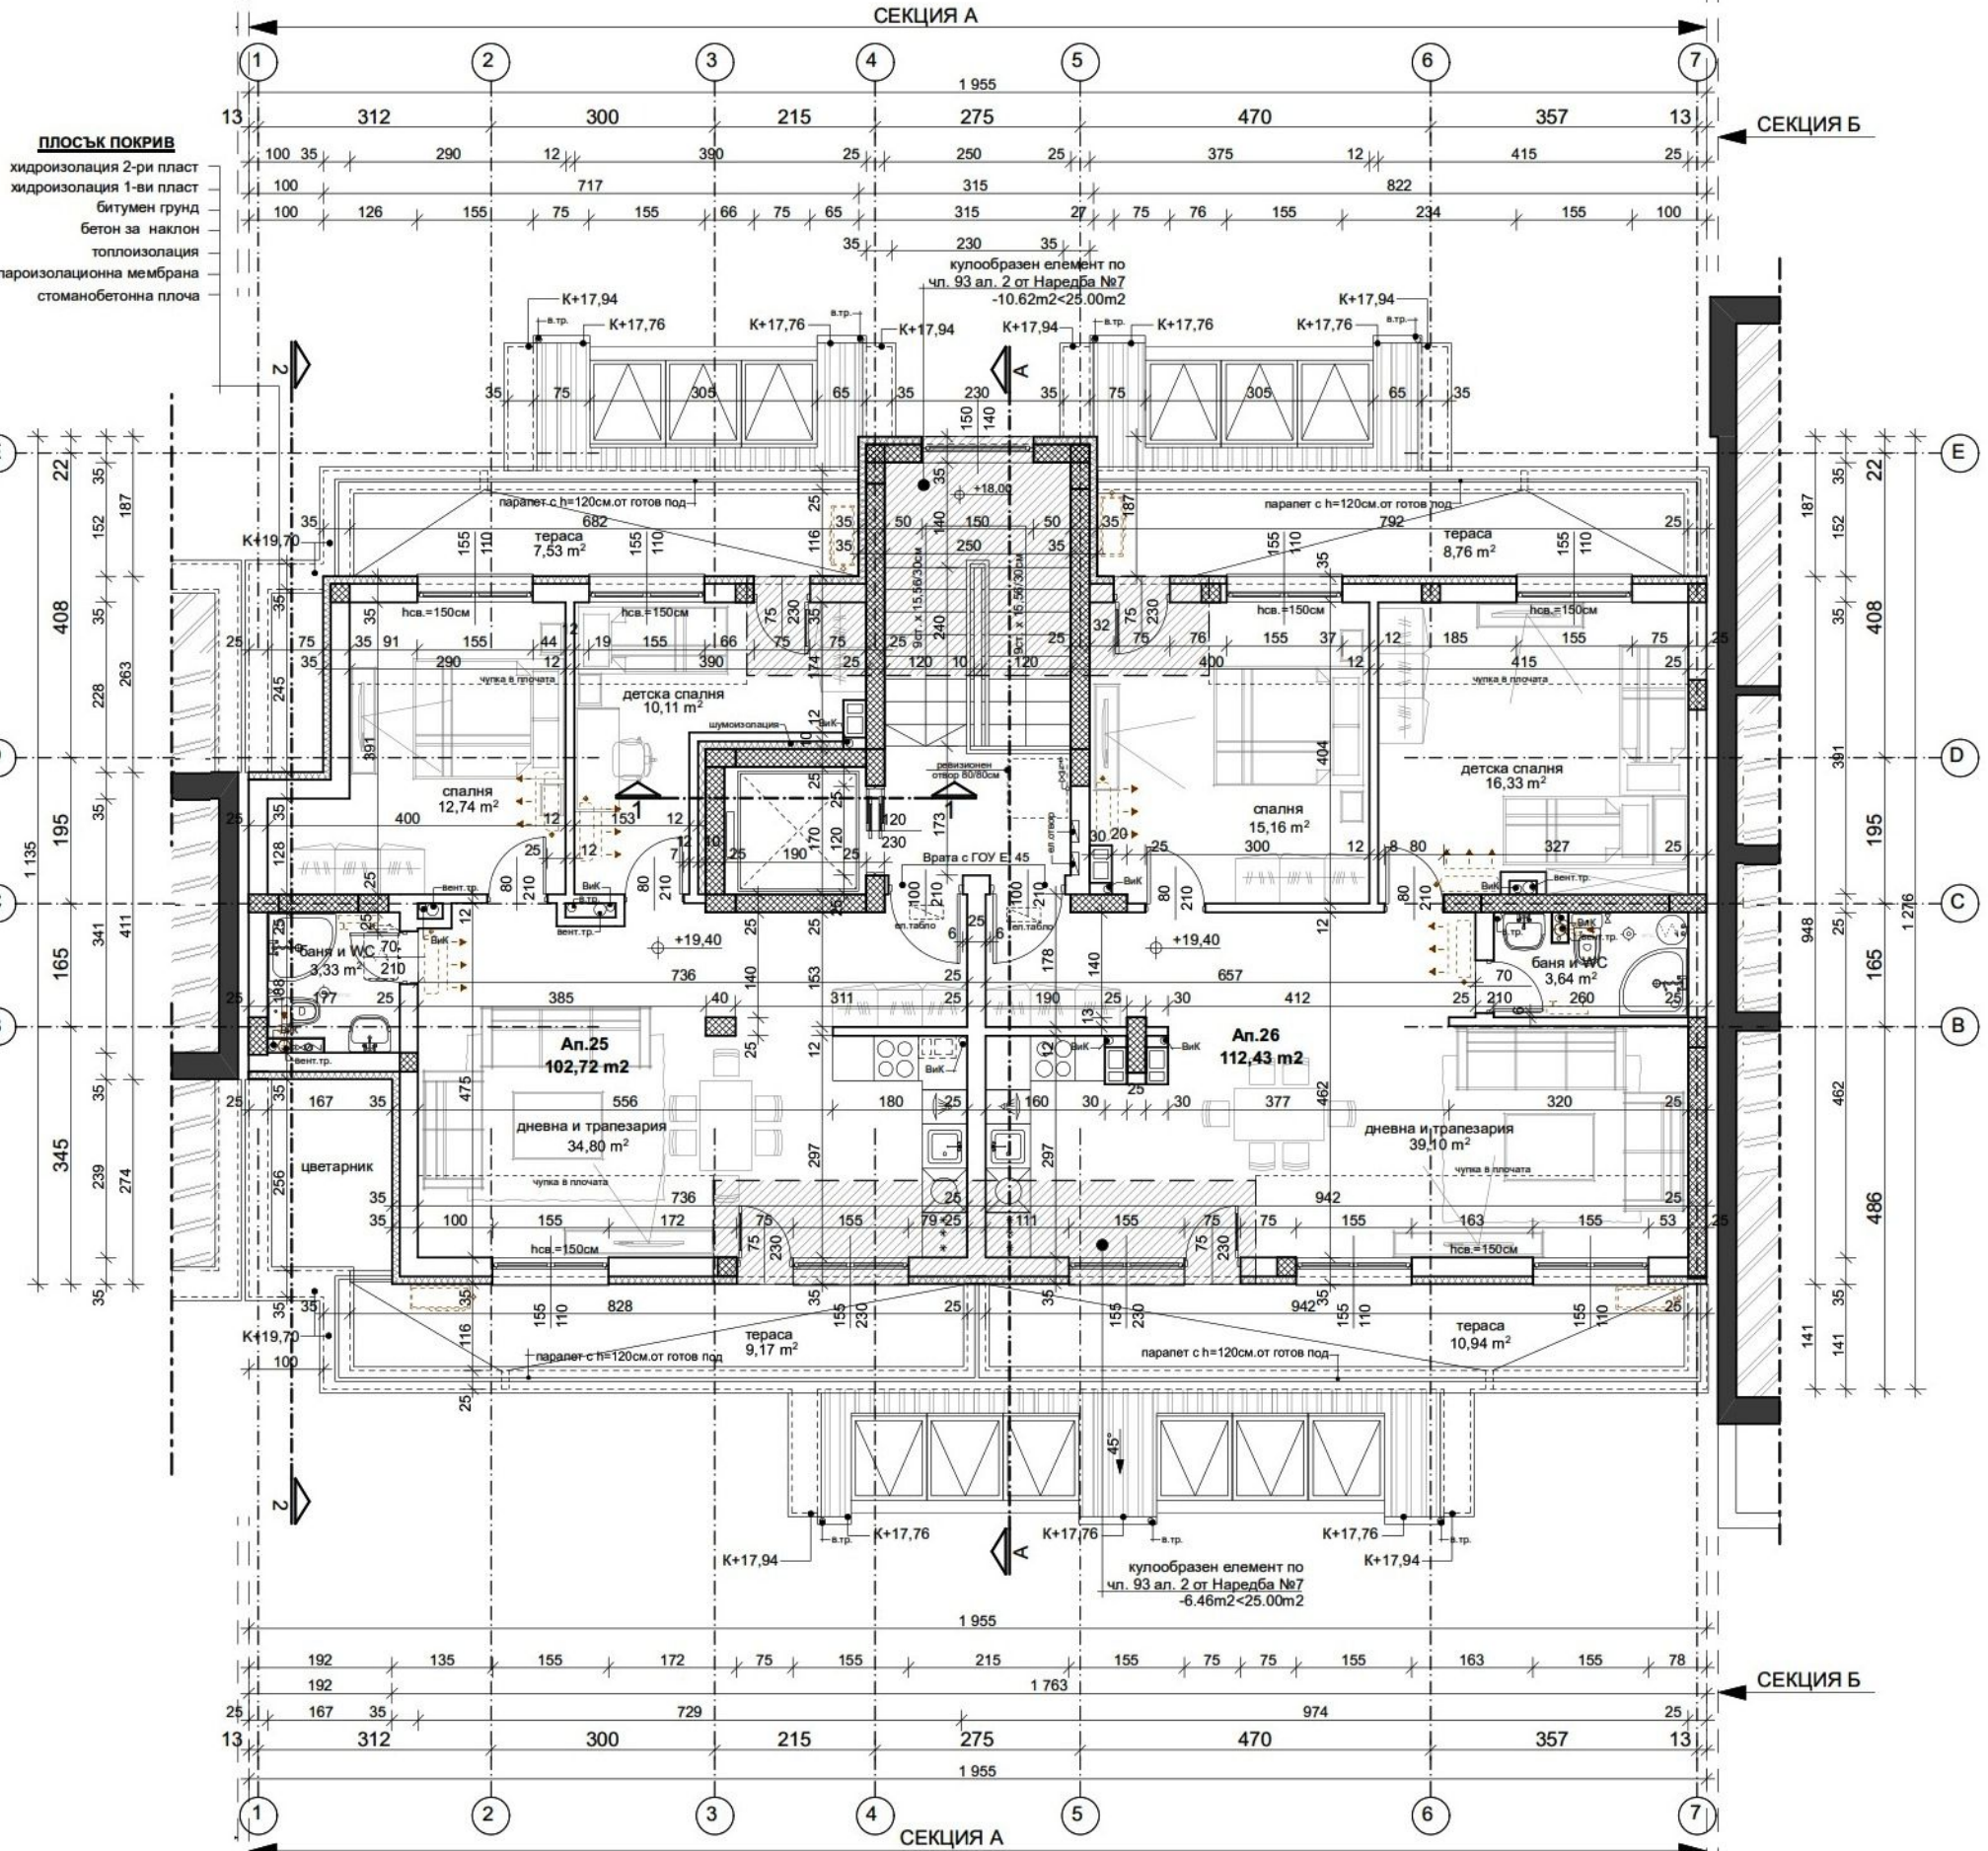


СЕКЦИЯ А

СЕКЦИЯ Б

СЕКЦИЯ А


СЕКЦИЯ Б

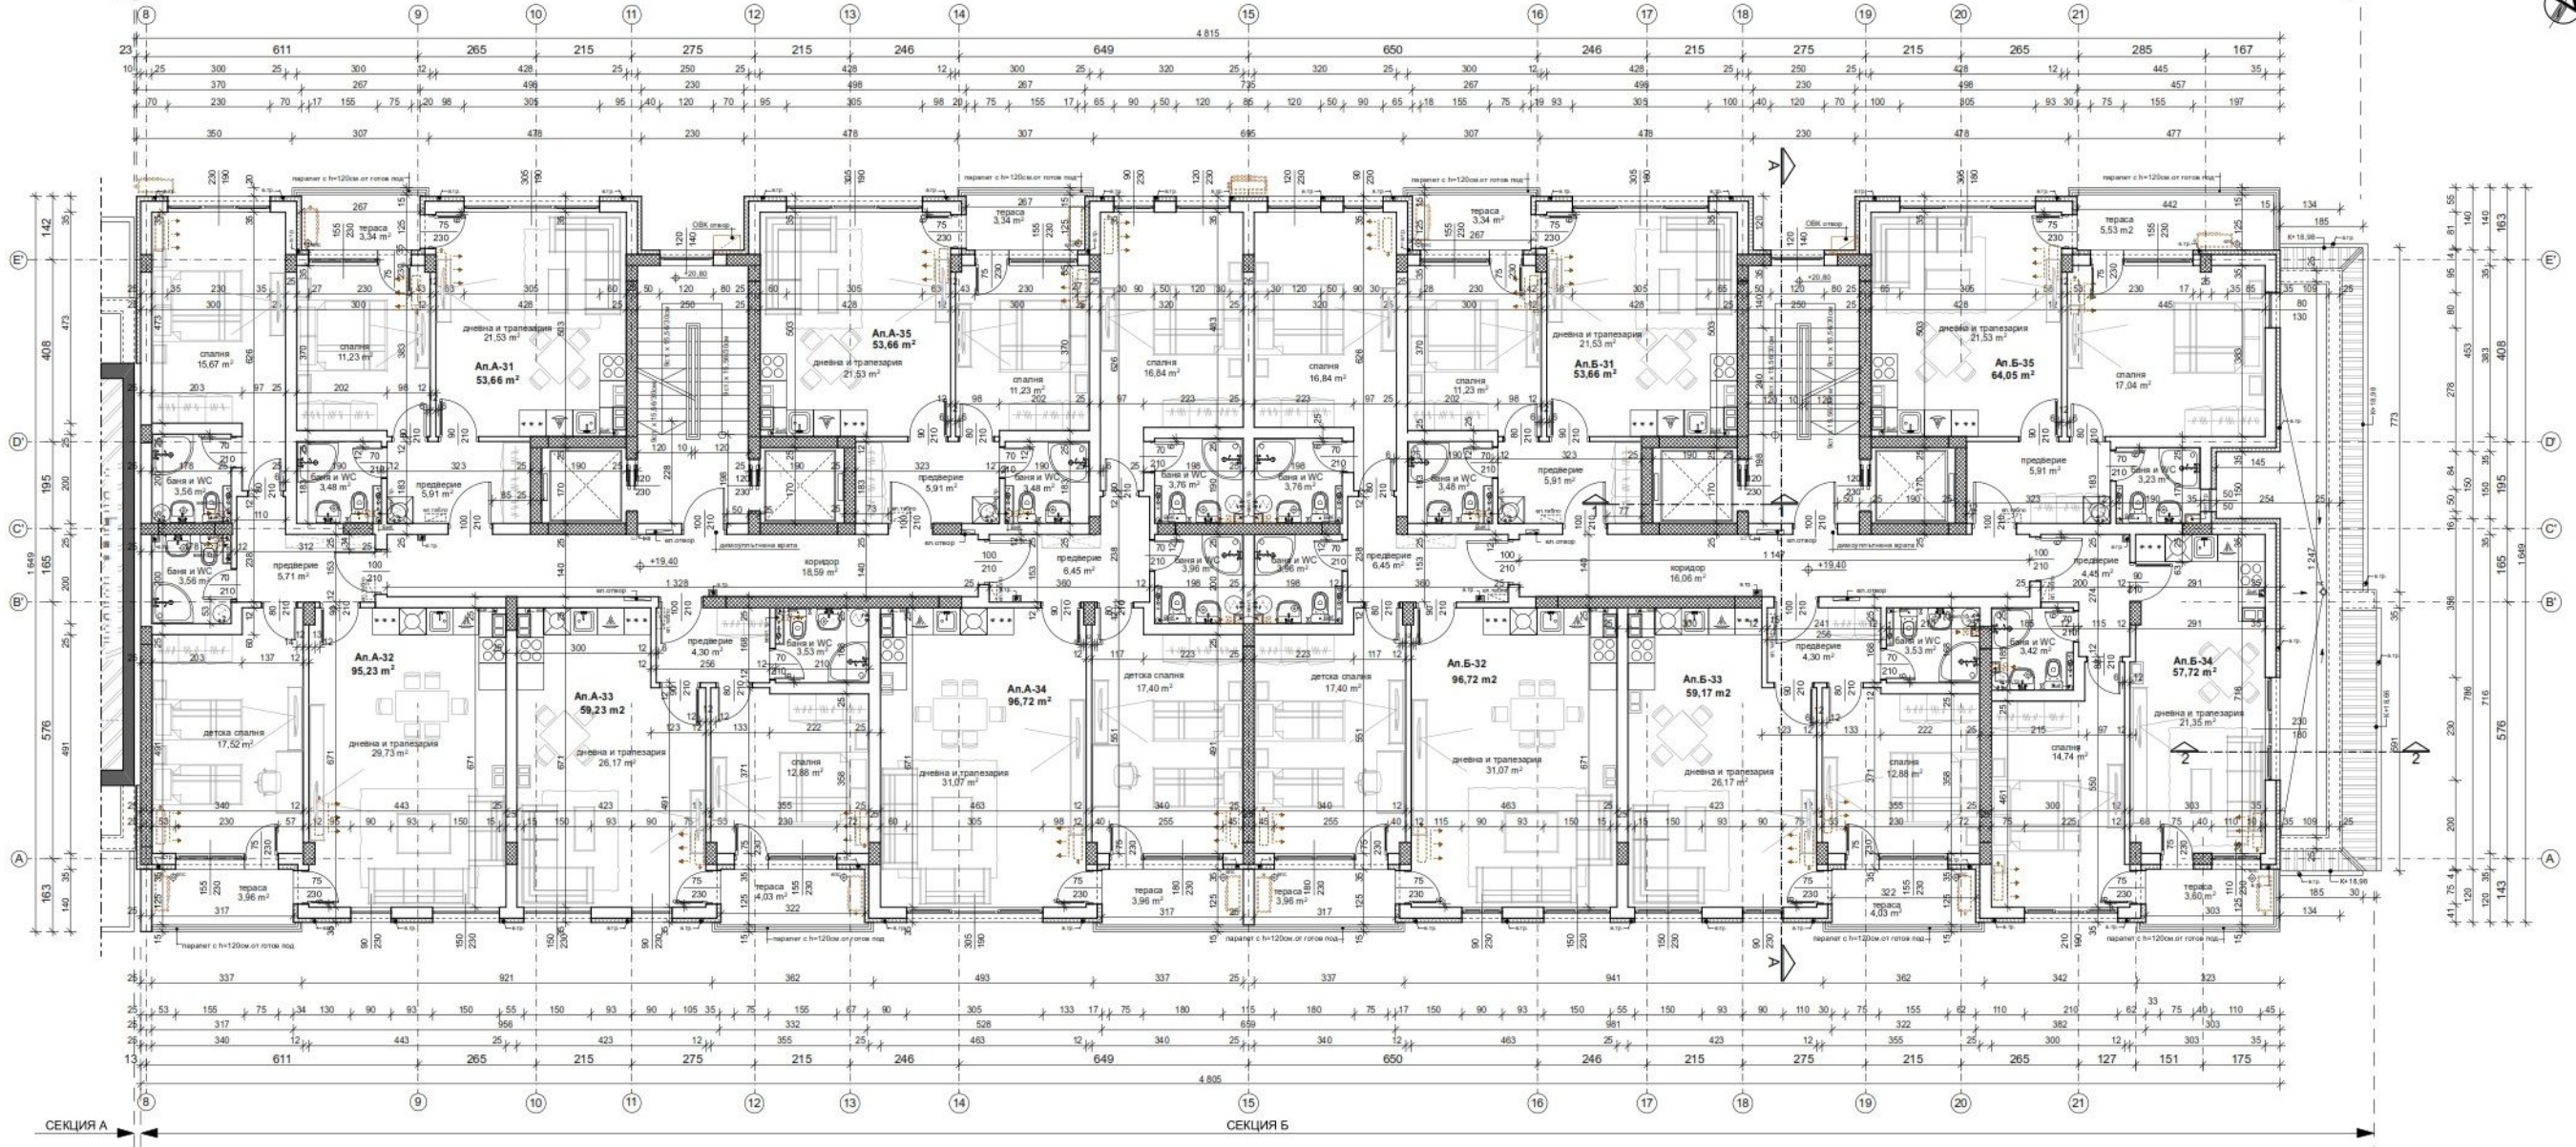


СЕКЦИЯ А

СЕКЦИЯ Б




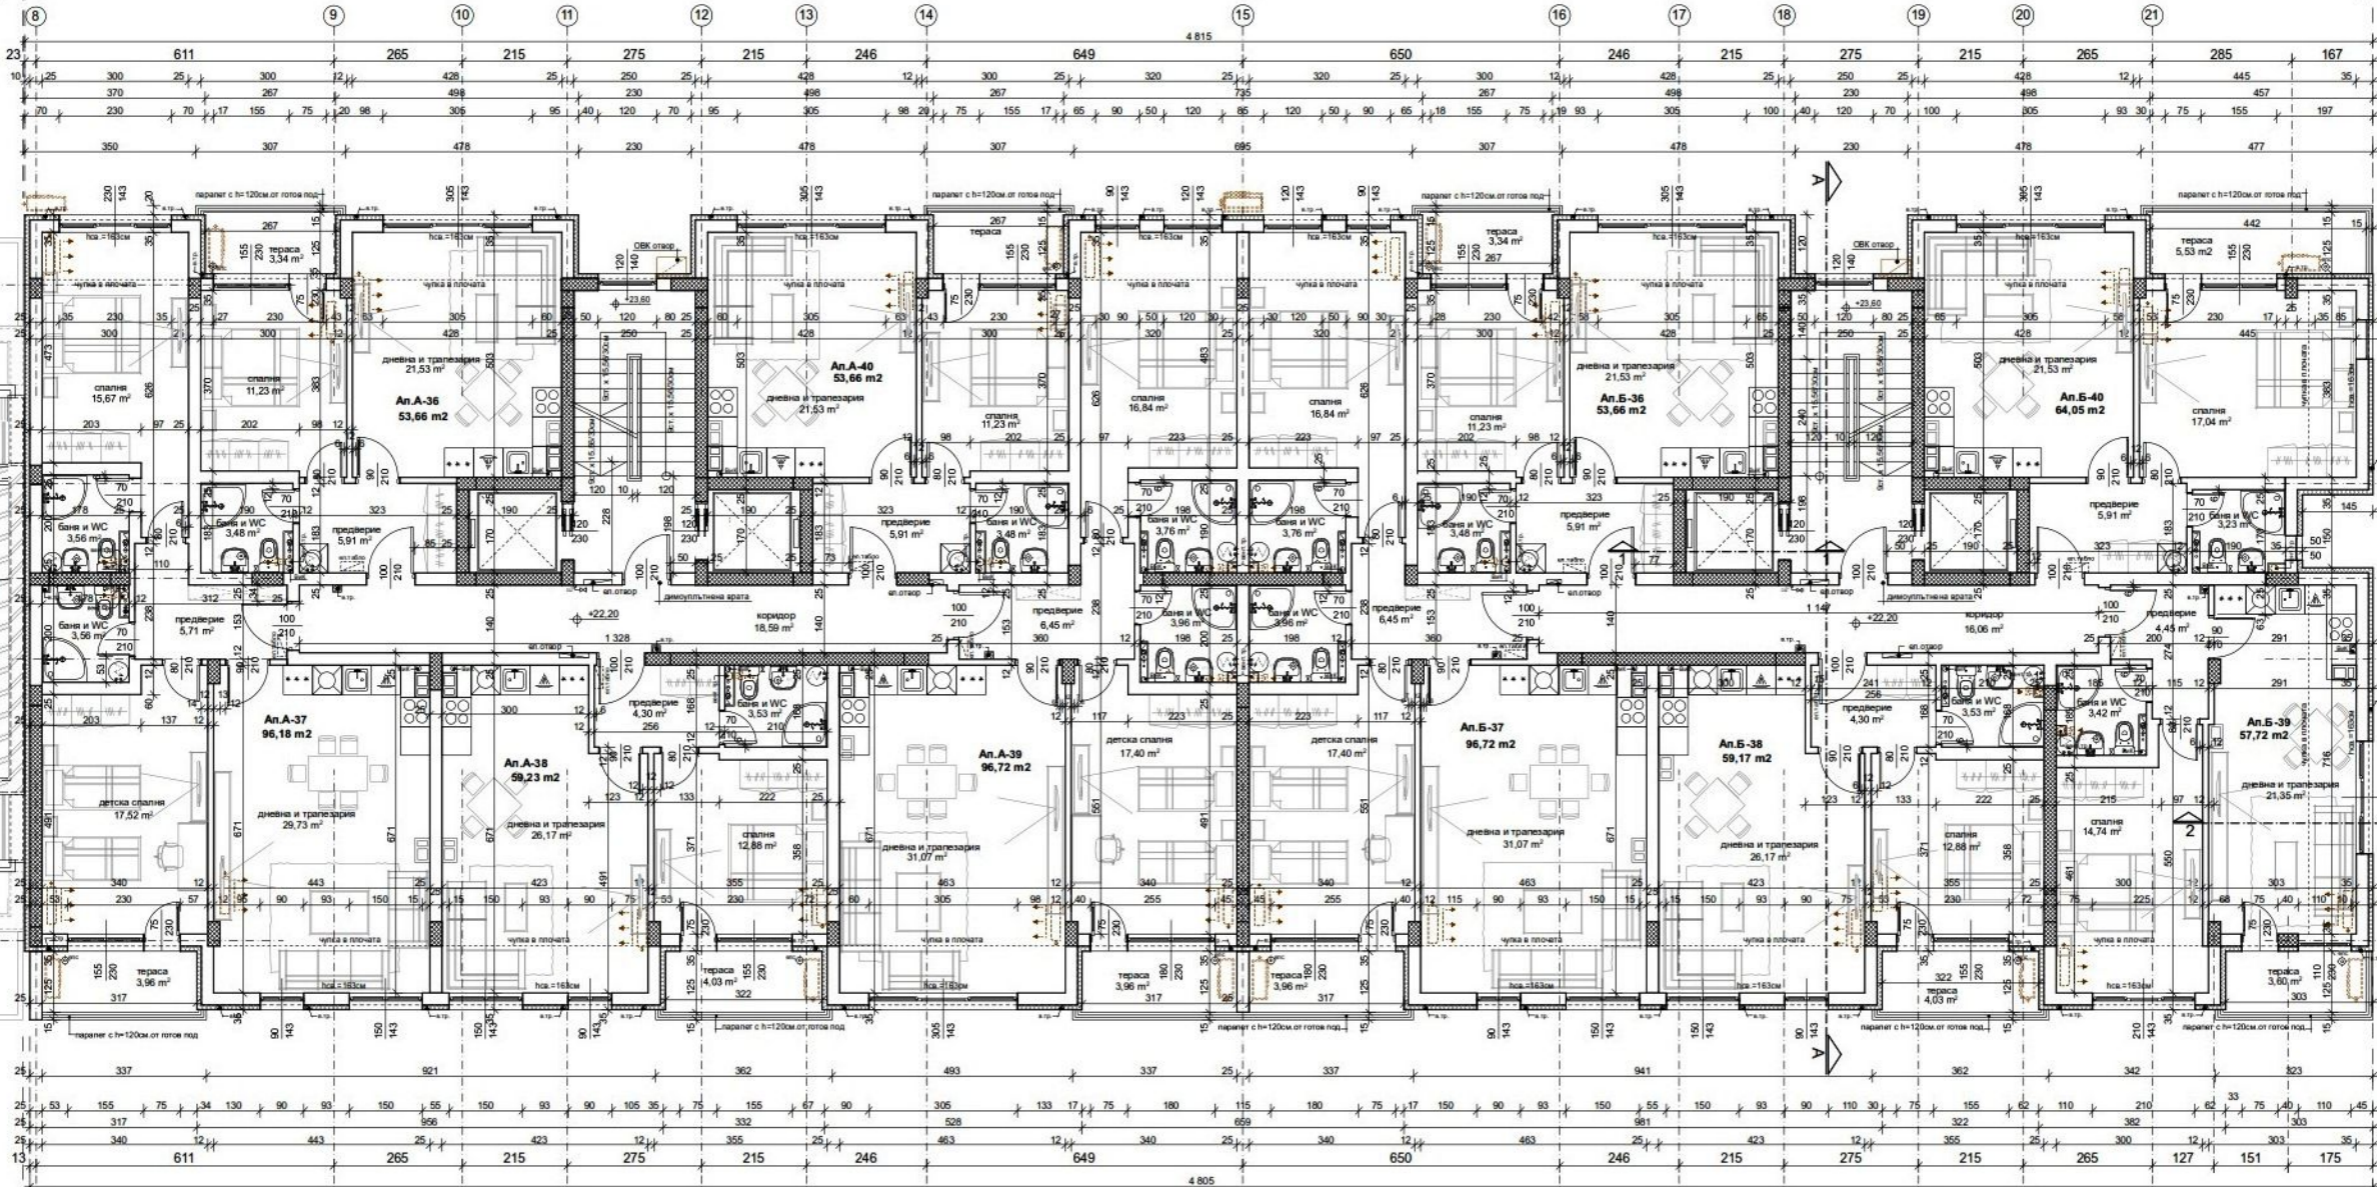

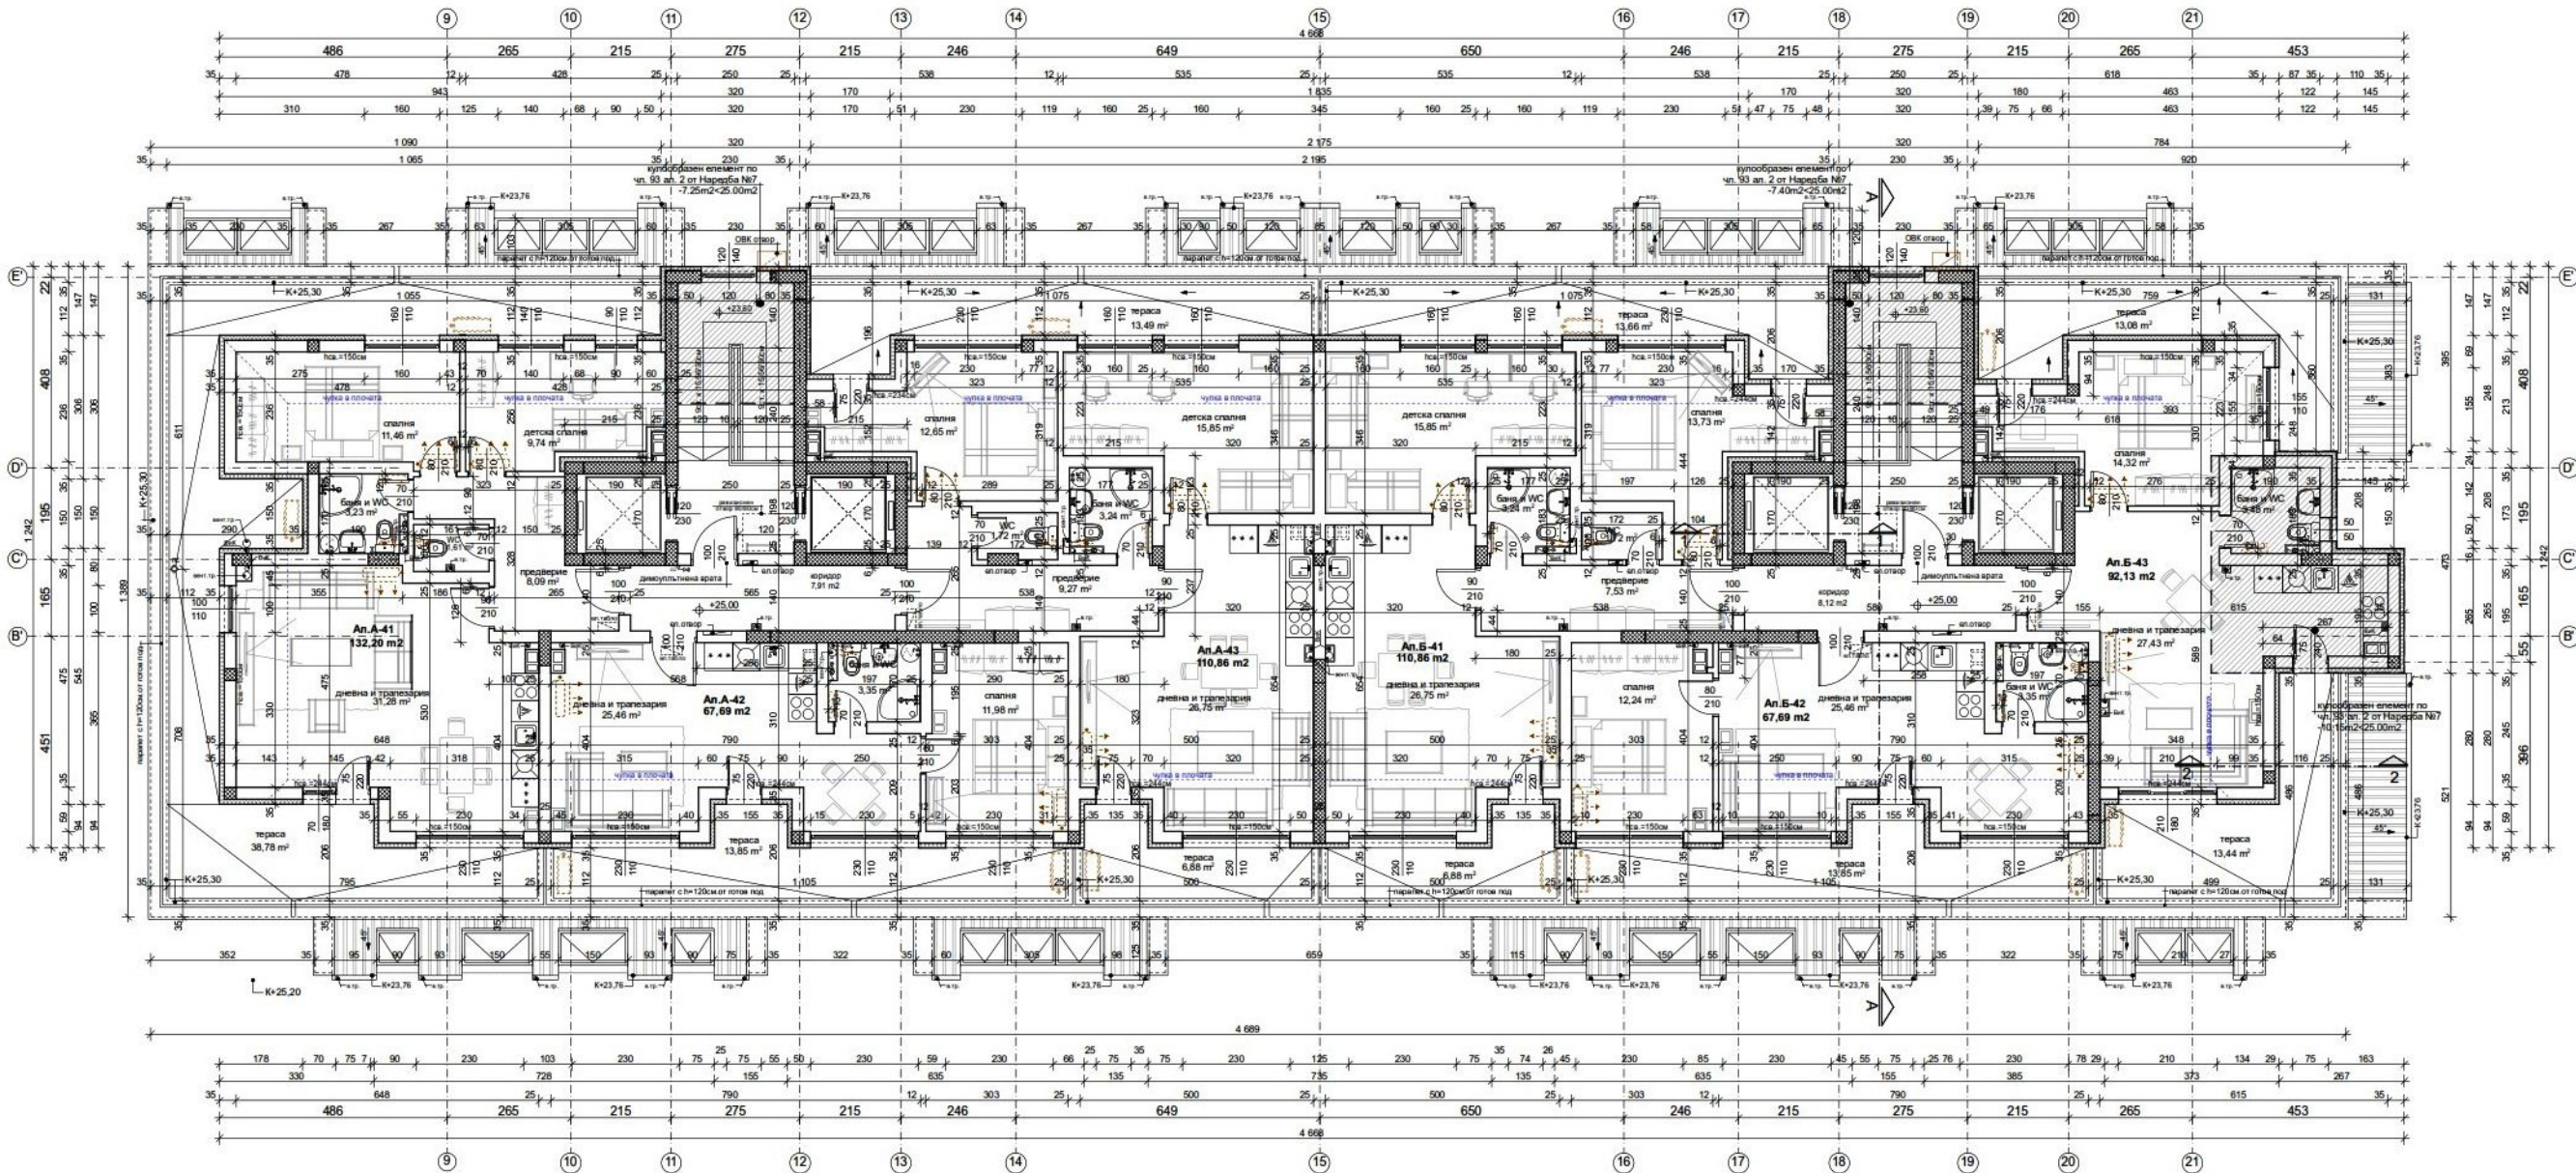

СЕКЦИЯ А

СЕКЦИЯ Б

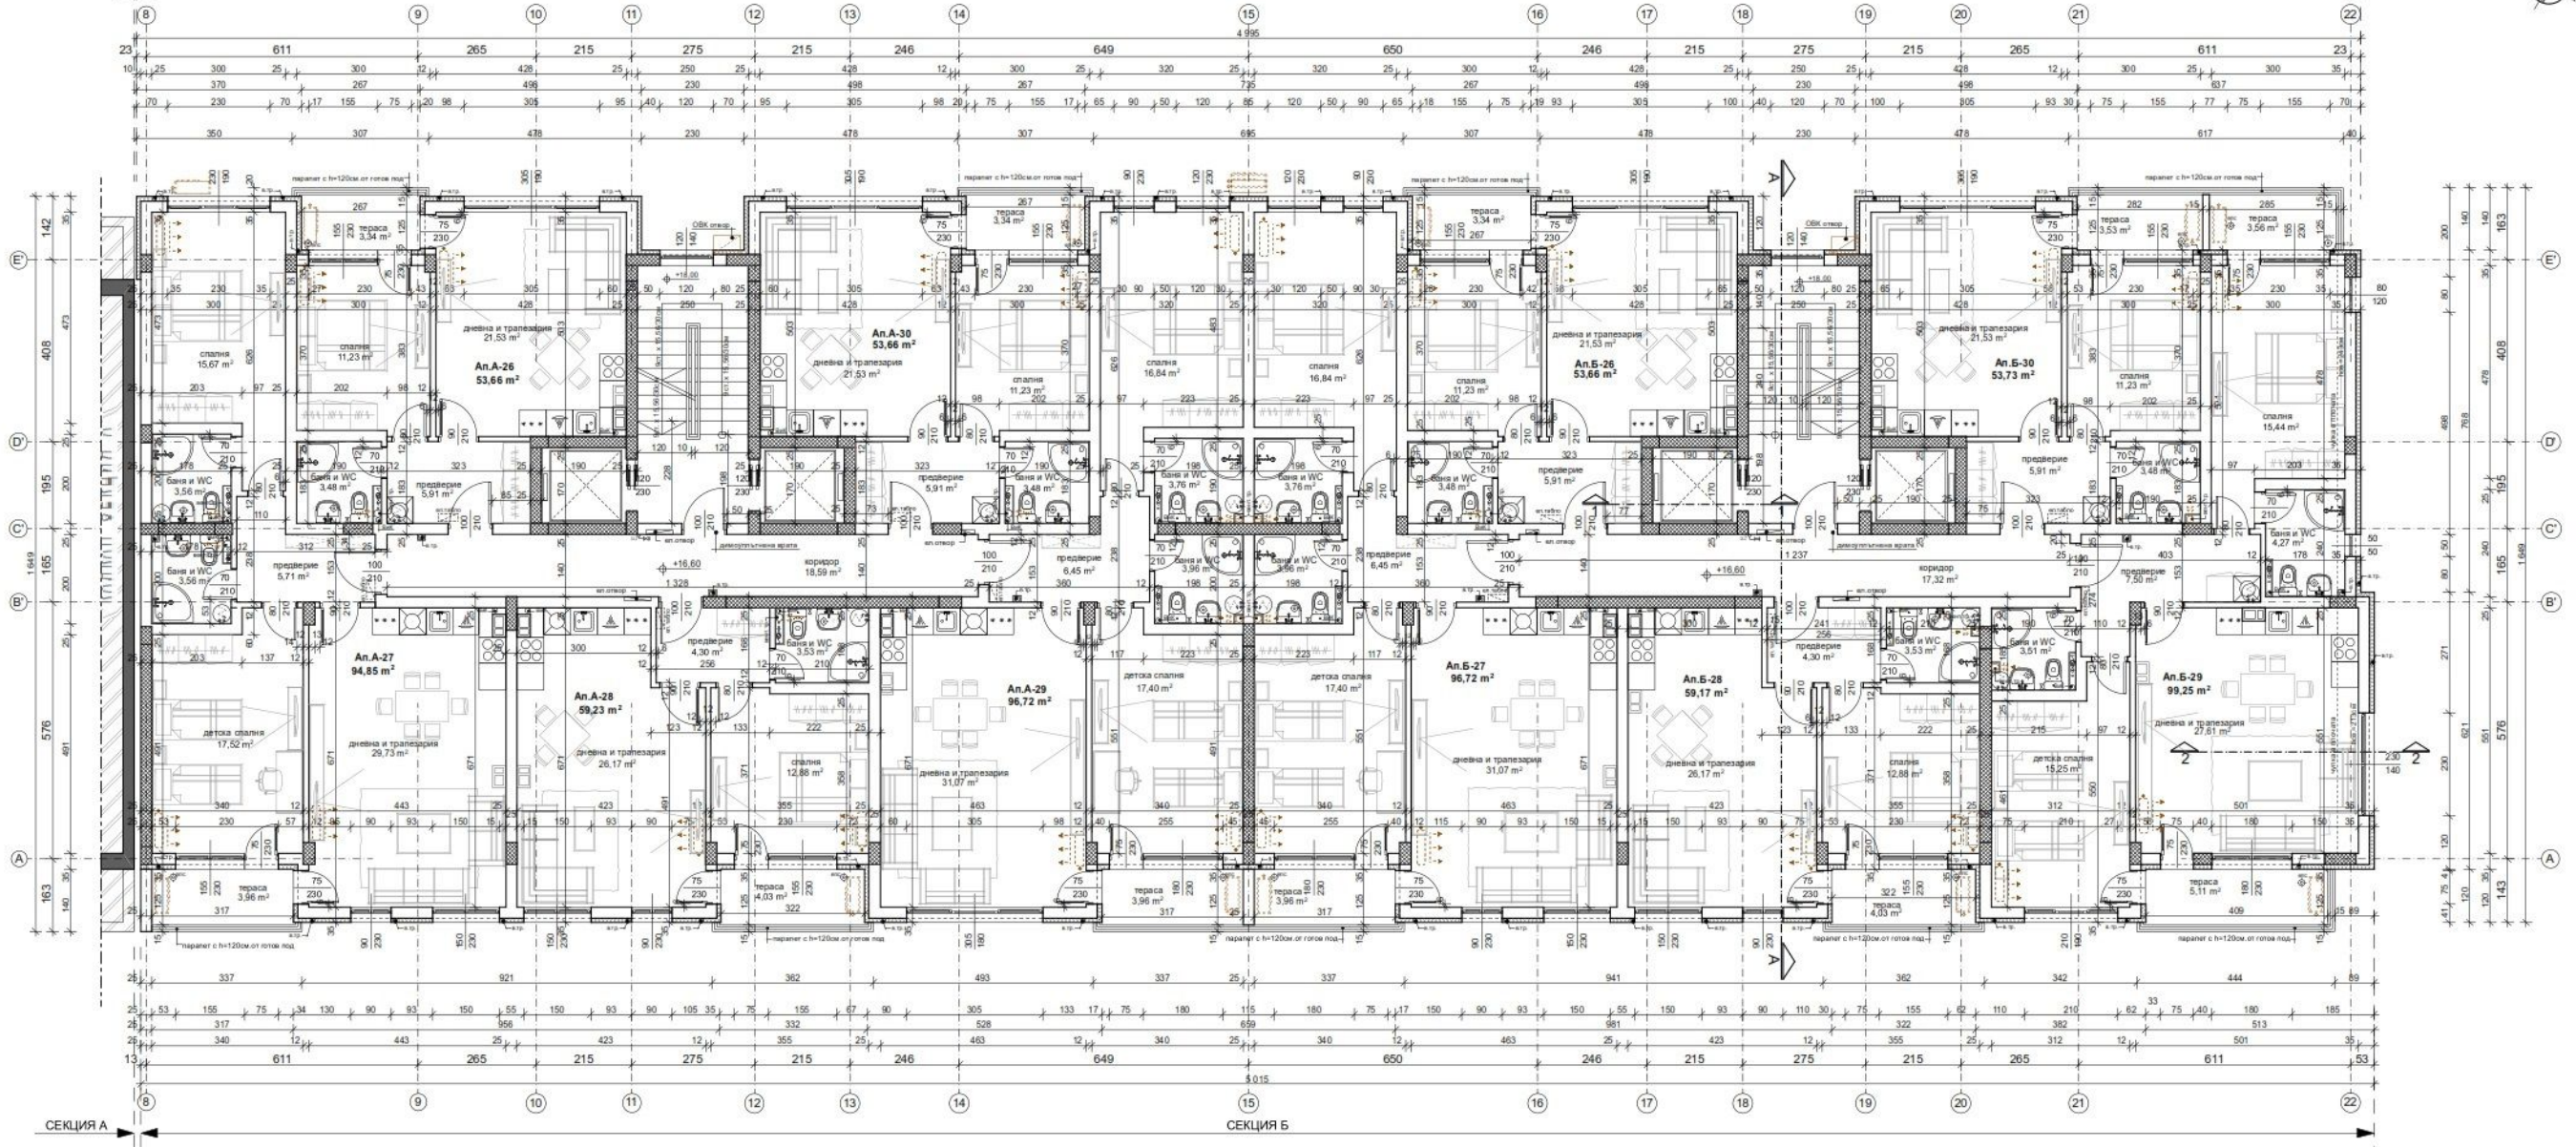

СЕКЦИЯ А

СЕКЦИЯ Б

