
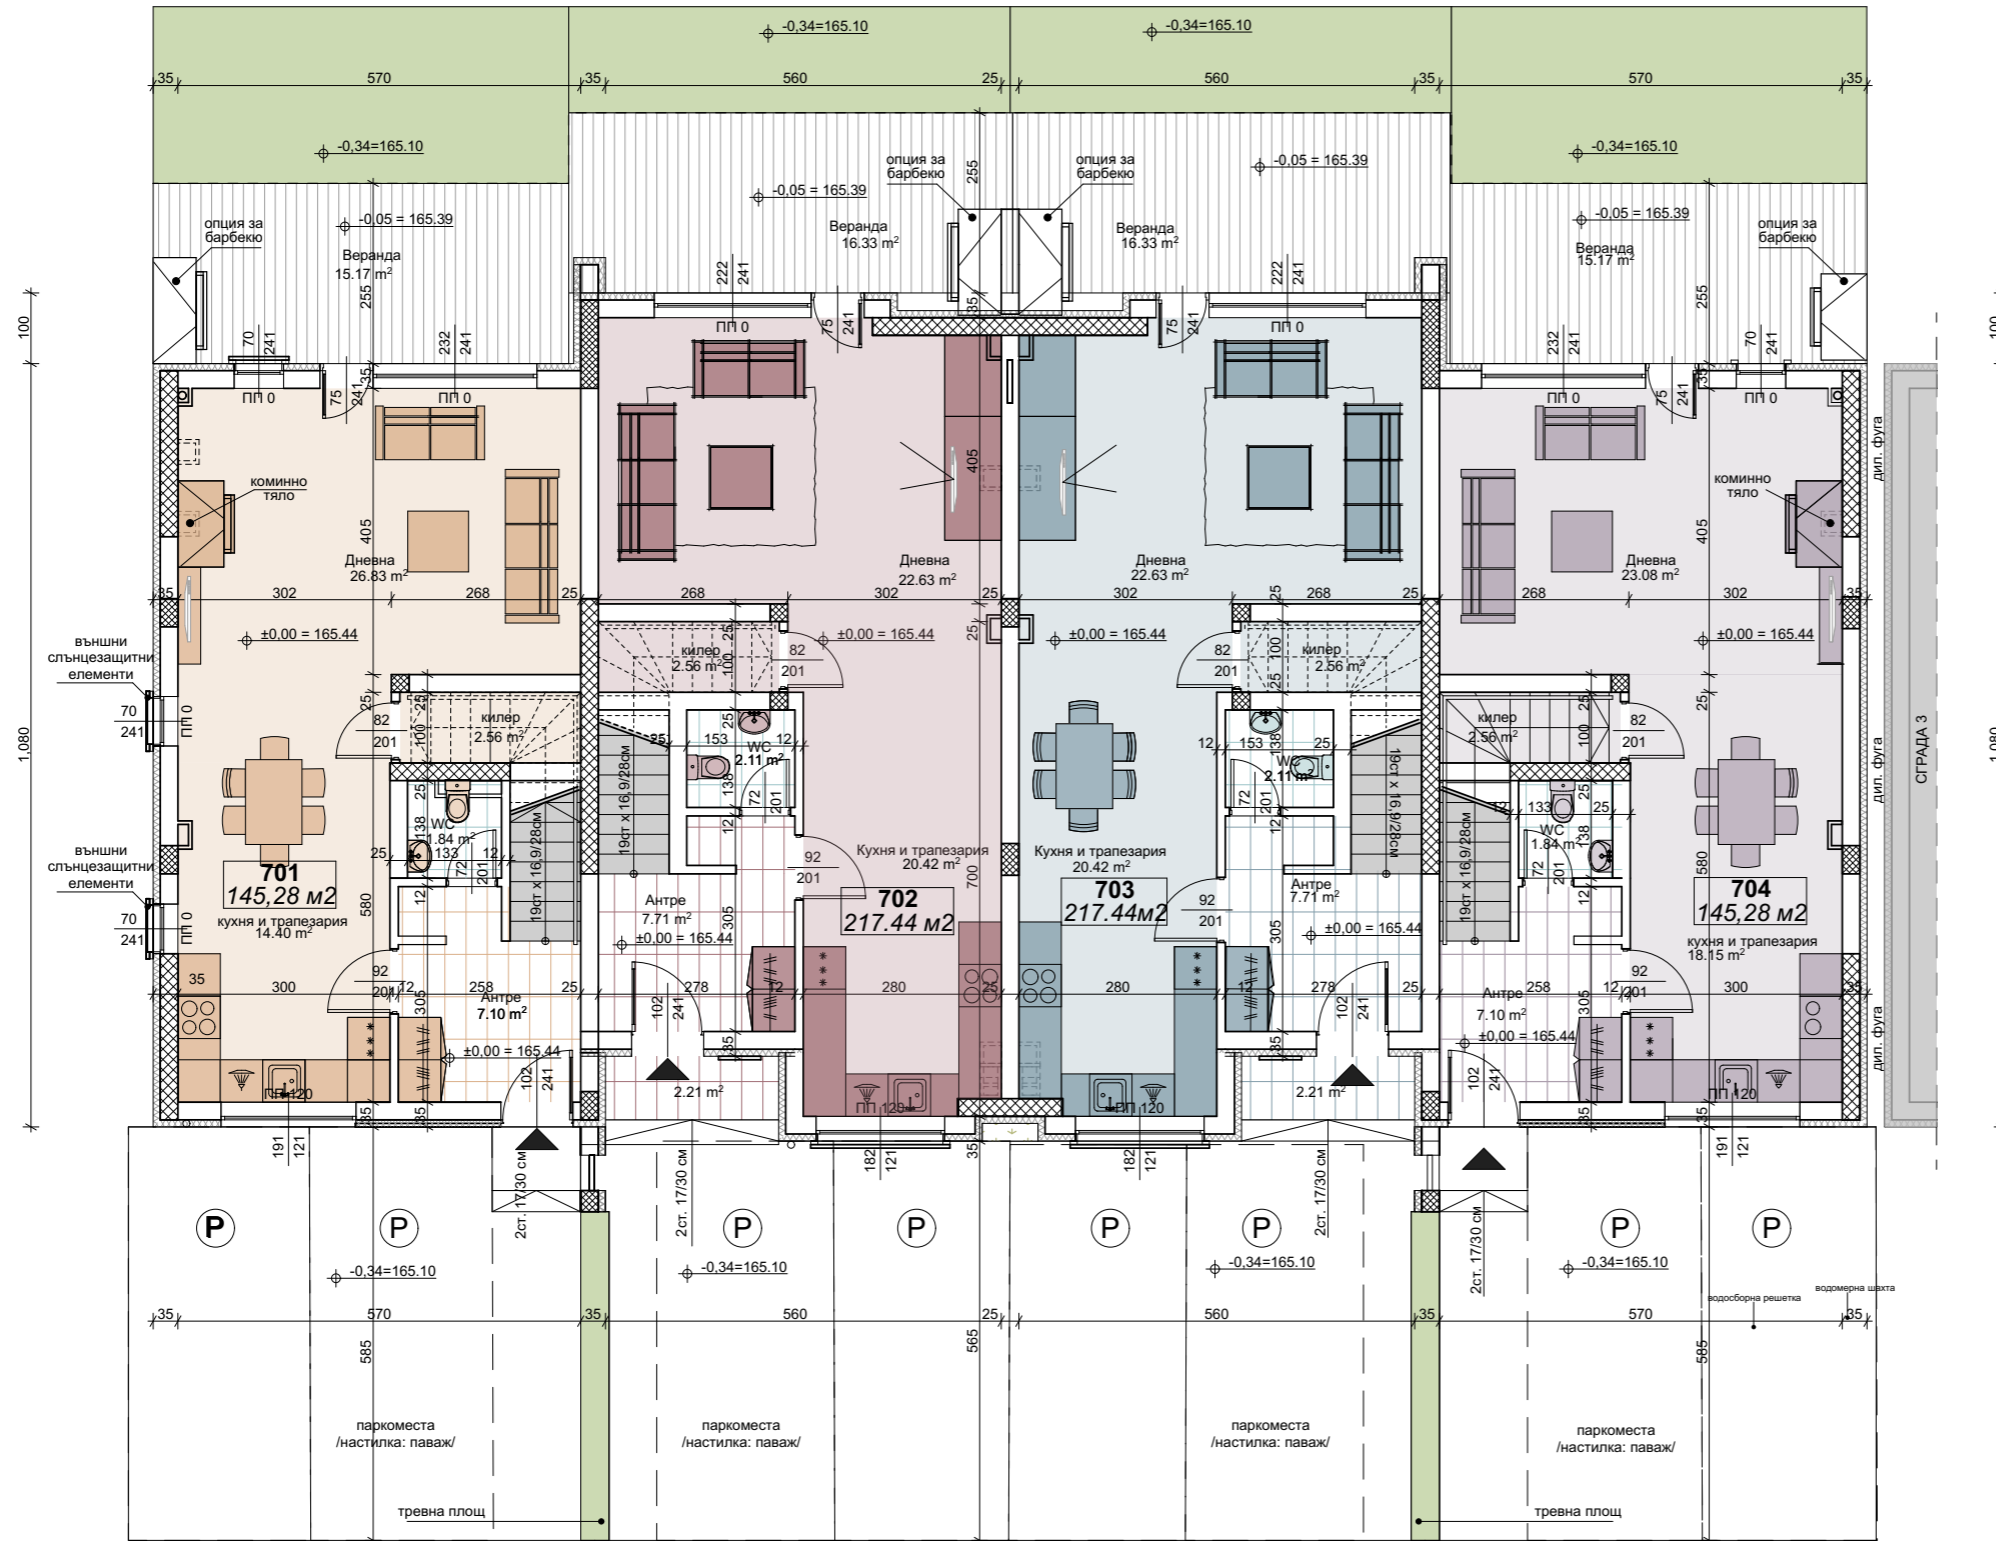


СГРАДА 7



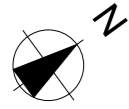


ЛЕГЕНДА	
	ст.бет.носещи елементи
	стени от тухлена зидария с 10см. топлоизолация от минерална вата
	стени от тухлена зидария

помещение	под	таван	стени
Коридор	гранитогрес	латекс	латекс
Дневна	лам. паркет	латекс	латекс
Кухня и трапезария	гранитогрес	латекс	латекс
Тоалетна	теракота	теракота	теракота
Веранда	декинг		

Къща	квадратура	ет. 1	ет. 2	ет. 3	веранда	двор	паркоместа
701	145.28 м ²	67 м ²	78.28 м ²	-	15.05 м ²	19.30 м ²	35 м ² / 2 бр.
702	217.44 м ²	70.97 м ²	79.22 м ²	67.25 м ²	16.33 м ²	14 м ²	32 м ² / 2 бр.
703	217.44 м ²	70.97 м ²	79.22 м ²	67.25 м ²	16.33 м ²	14 м ²	32 м ² / 2 бр.
704	145.28 м ²	67 м ²	78.28 м ²	-	15.05 м ²	19.20 м ²	35 м ² / 2 бр.

СГРАДА 8

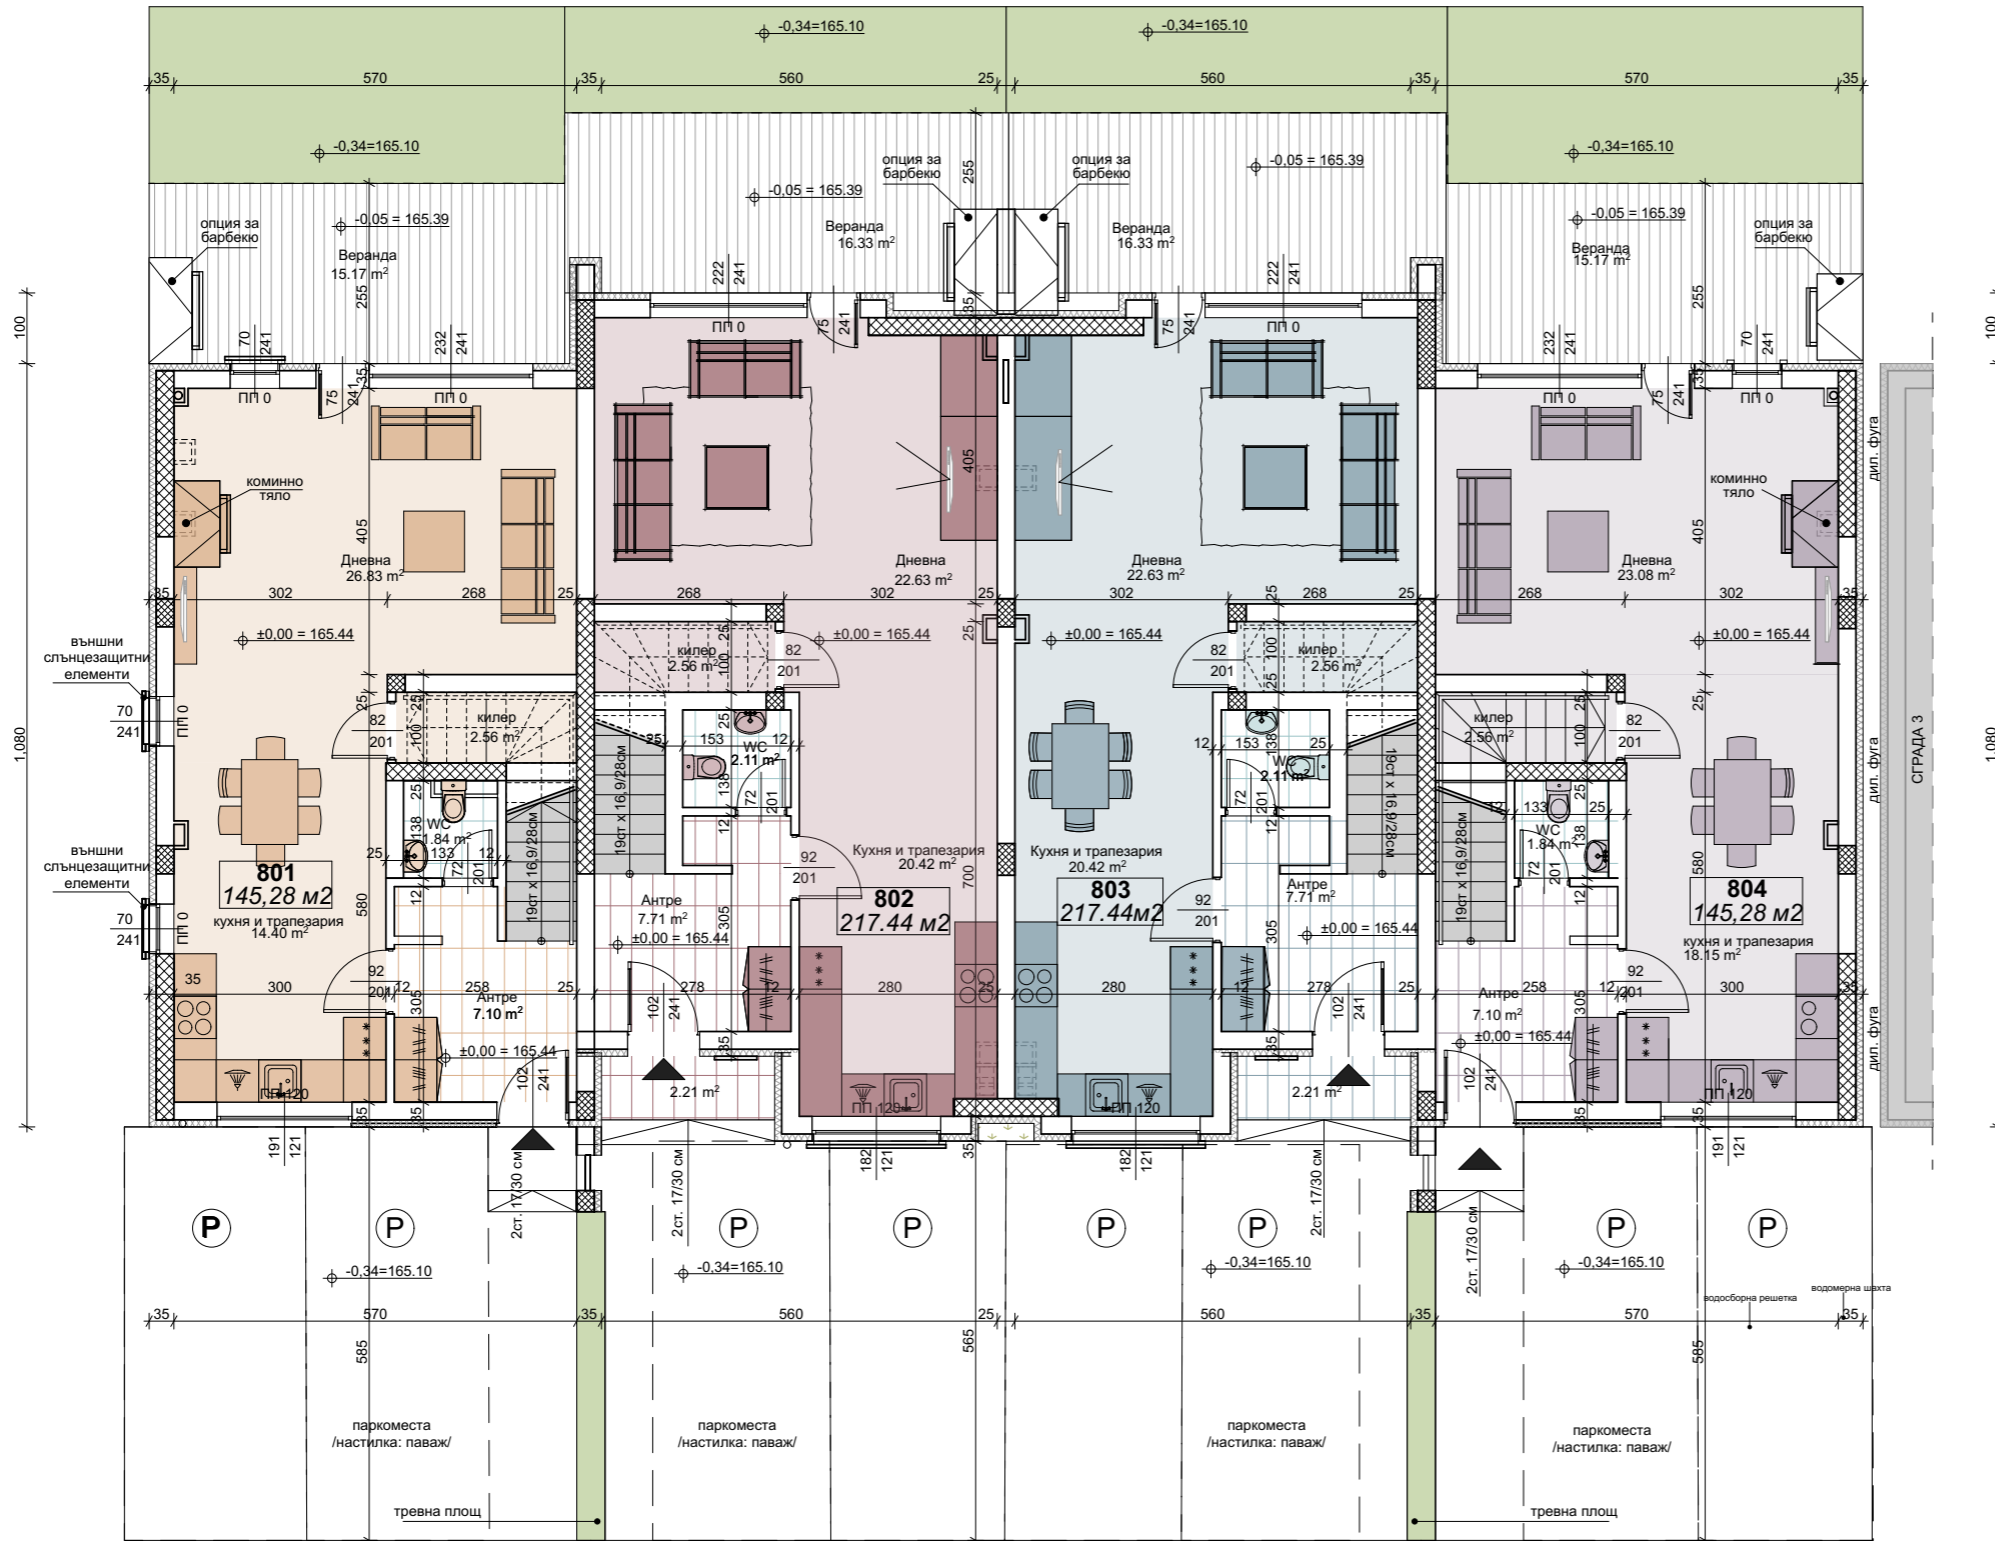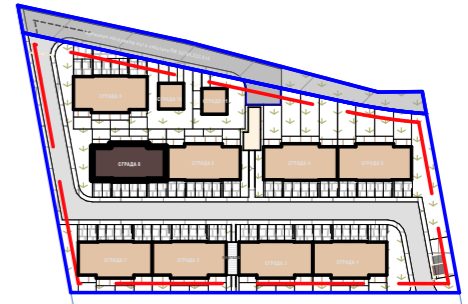
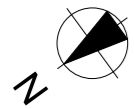


ЛЕГЕНДА	
	ст.бет.носещи елементи
	стени от тухлена зидария с 10см. топлоизолация от минерална вата
	стени от тухлена зидария

помещение	под	таван	стени
Коридор	гранитогрес	латекс	латекс
Дневна	лам. паркет	латекс	латекс
Кухня и трапезария	гранитогрес	латекс	латекс
Тоалетна	теракота	теракота	теракота
Веранда	декинг		

Къща	квадратура	ет. 1	ет. 2	ет. 3	веранда	двор	паркоместа
801	145.28 м ²	67 м ²	78.28 м ²	-	15.05 м ²	19.30 м ²	35 м ² / 2 бр.
802	217.44 м ²	70.97 м ²	79.22 м ²	67.25 м ²	16.33 м ²	14 м ²	32 м ² / 2 бр.
803	217.44 м ²	70.97 м ²	79.22 м ²	67.25 м ²	16.33 м ²	14 м ²	32 м ² / 2 бр.
804	145.28 м ²	67 м ²	78.28 м ²	-	15.05 м ²	19.20 м ²	35 м ² / 2 бр.

СГРАДА 9

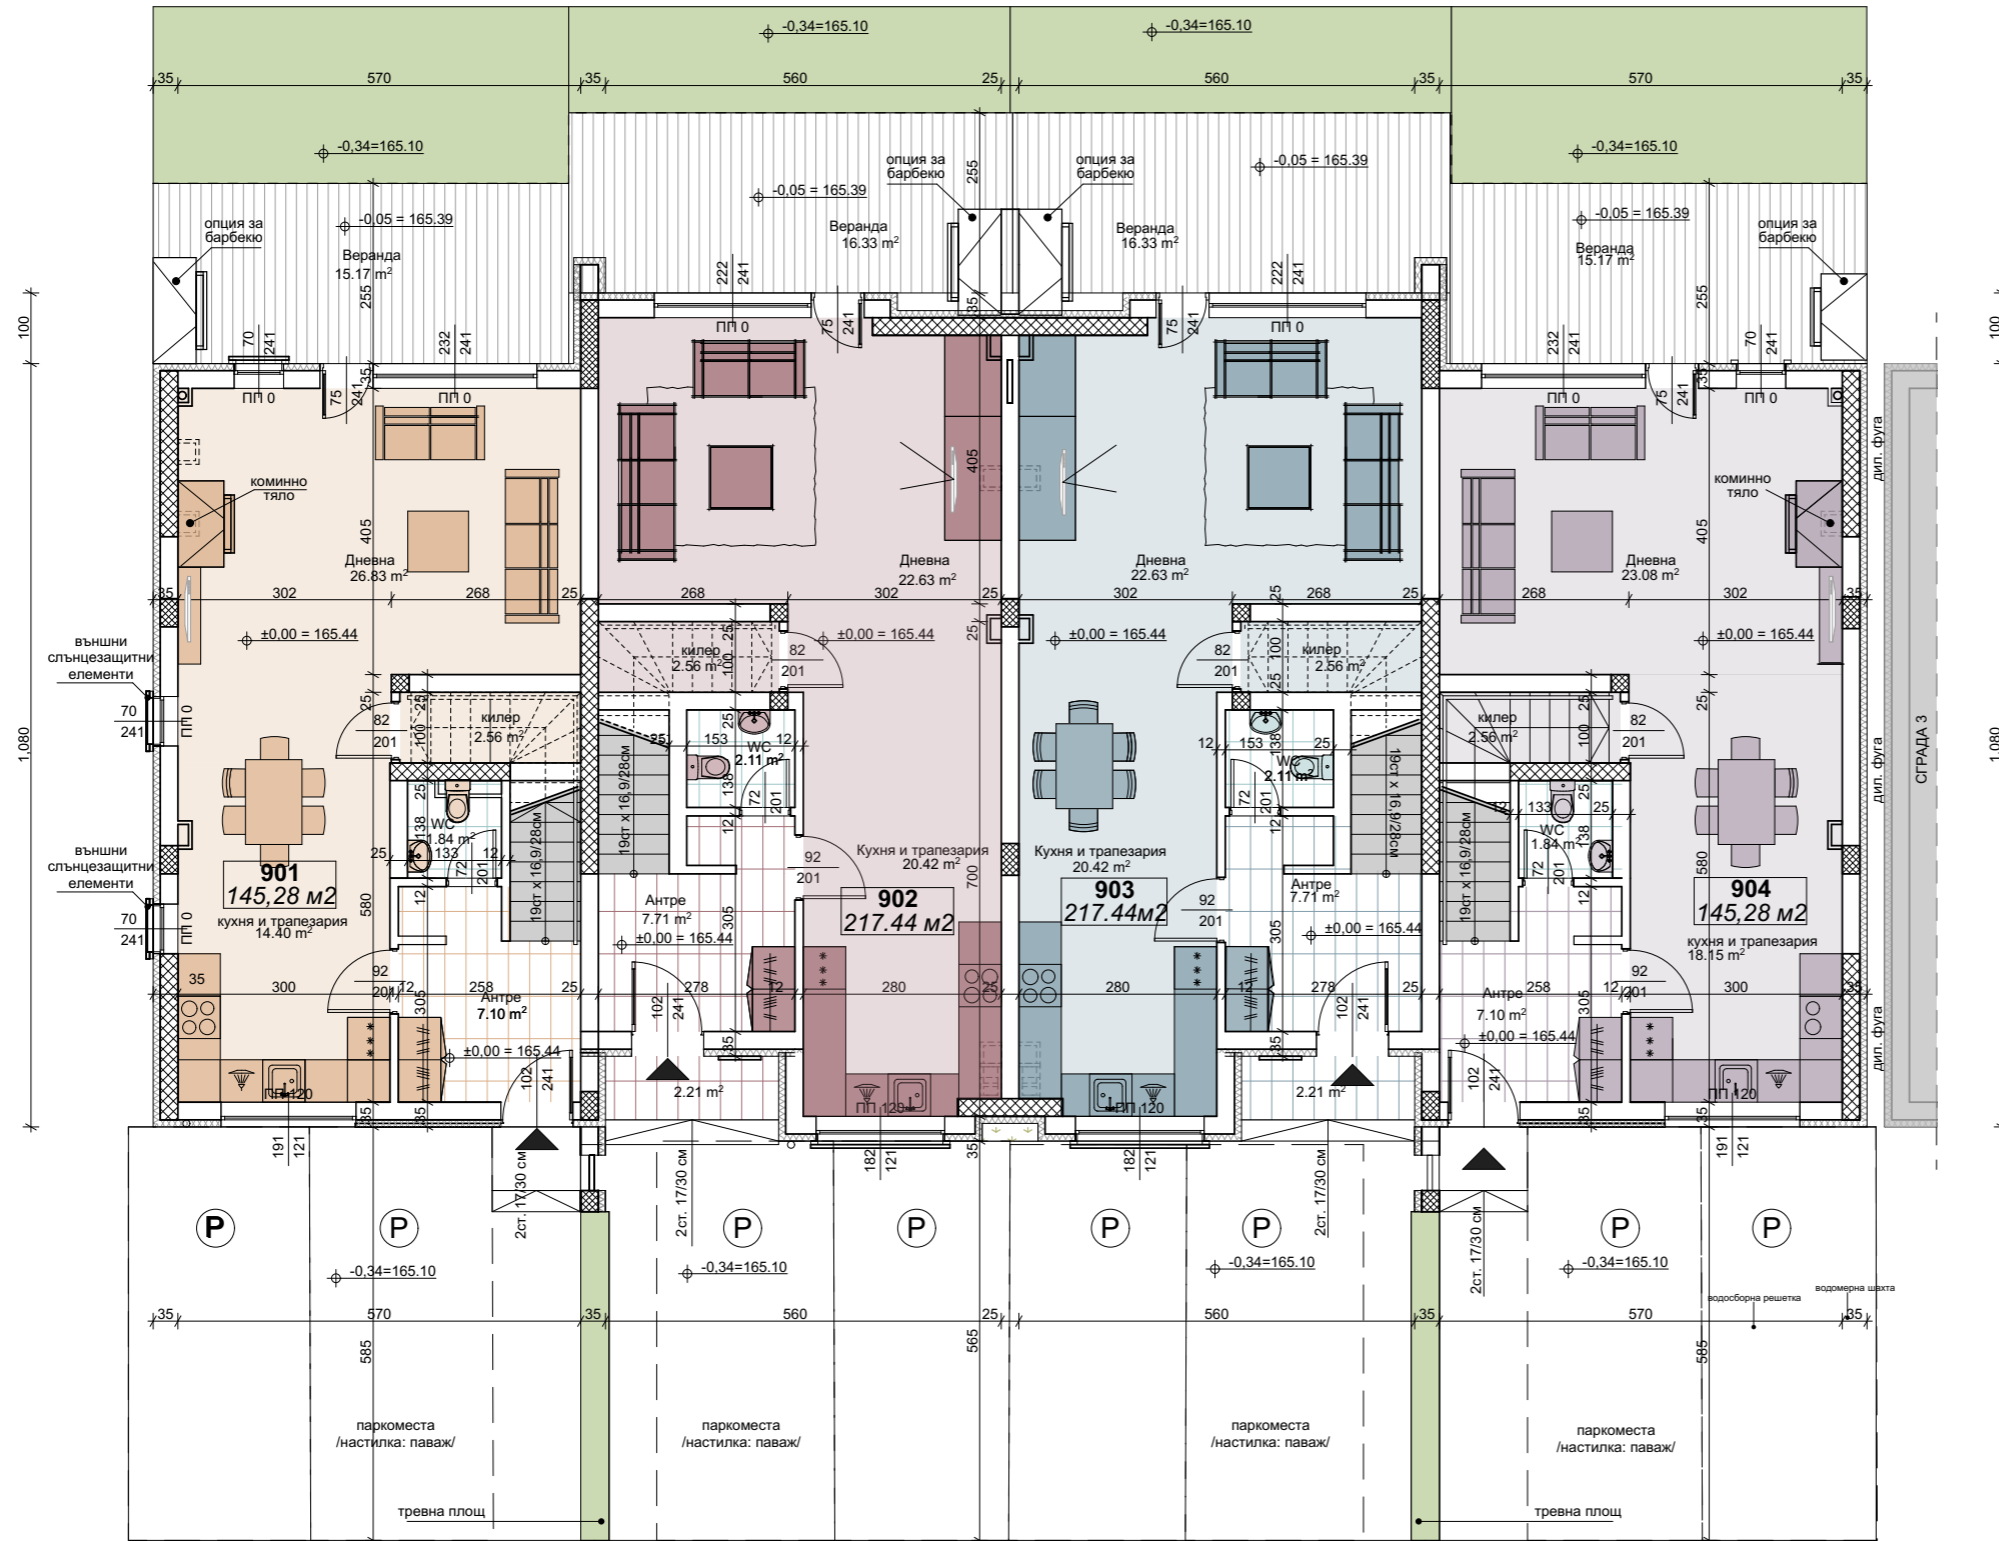
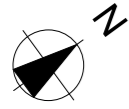


ЛЕГЕНДА	
	ст.бет.носещи елементи
	стени от тухлена зидария с 10см.
	топливоизолация от минерална вата
	стени от тухлена зидария

помещение	под	таван	стени
Коридор	гранитогрес	латекс	латекс
Дневна	лам. паркет	латекс	латекс
Кухня и трапезария	гранитогрес	латекс	латекс
Тоалетна	теракота	теракота	теракота
Веранда	декинг		

Къща	квadrатура	ет. 1	ет. 2	ет. 3	веранда	двор	паркоместа
901	145.28 м ²	67 м ²	78.28 м ²	-	15.05 м ²	19.30 м ²	35 м ² / 2 бр.
902	217.44 м ²	70.97 м ²	79.22 м ²	67.25 м ²	16.33 м ²	14 м ²	32 м ² / 2 бр.
903	217.44 м ²	70.97 м ²	79.22 м ²	67.25 м ²	16.33 м ²	14 м ²	32 м ² / 2 бр.
904	145.28 м ²	67 м ²	78.28 м ²	-	15.05 м ²	19.20 м ²	35 м ² / 2 бр.

СГРАДА 5


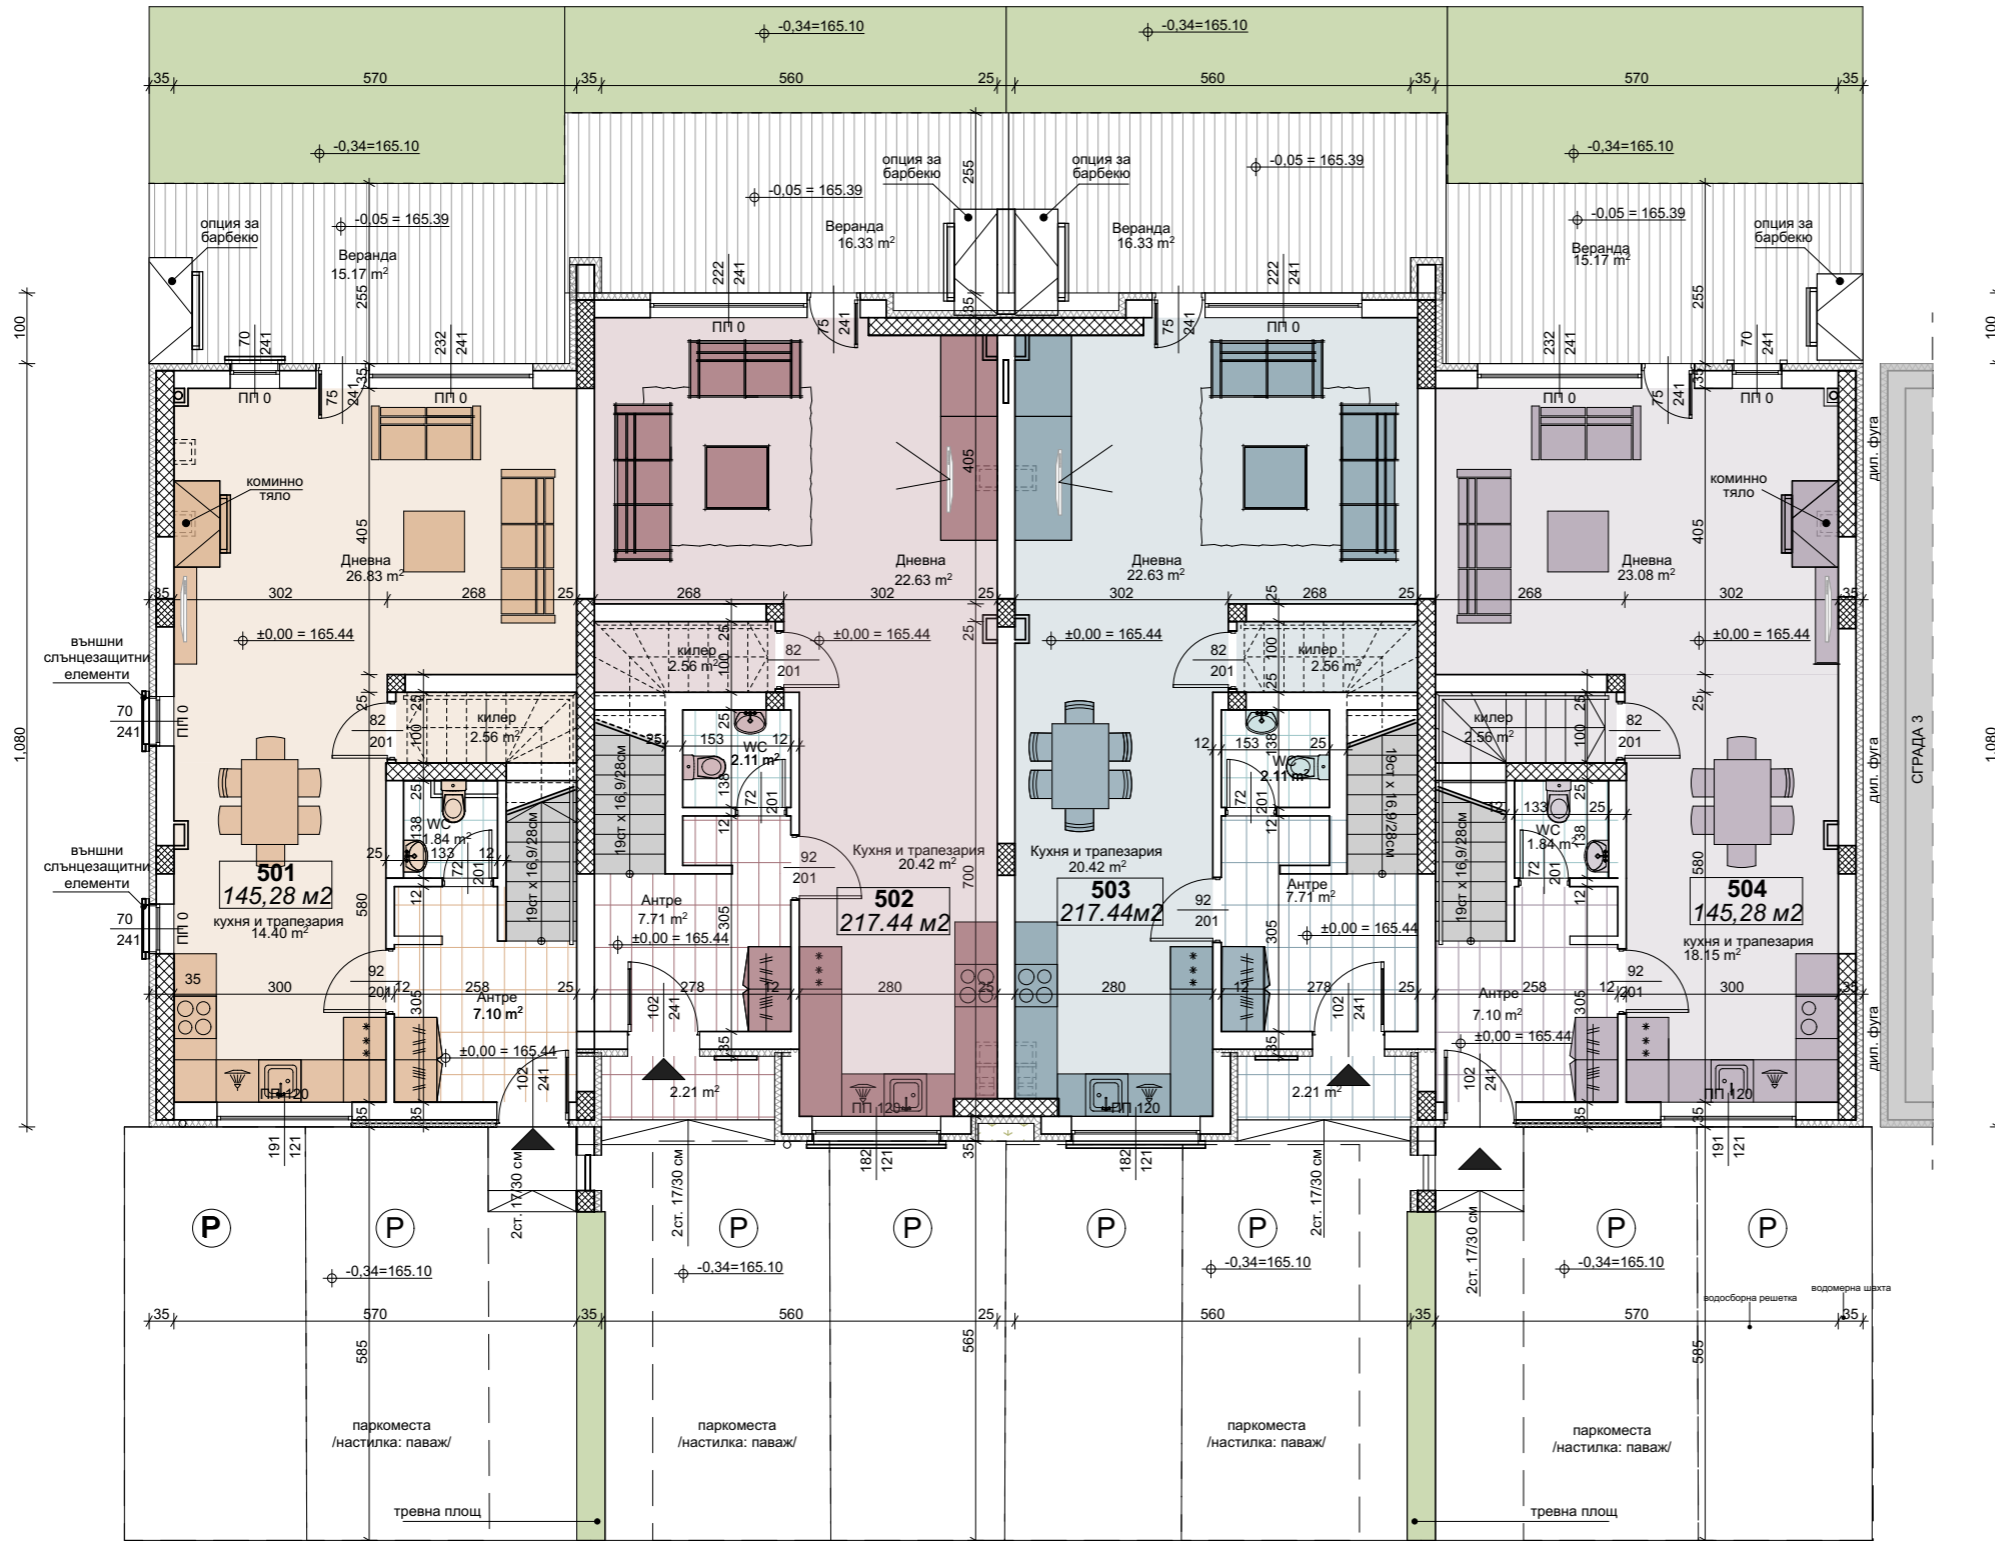
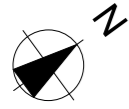


ЛЕГЕНДА	
	ст.бет.носещи елементи
	стени от тухлена зидария с 10см. топлоизолация от минерална вата
	стени от тухлена зидария

помещение	под	таван	стени
Коридор	гранитогрес	латекс	латекс
Дневна	лам. паркет	латекс	латекс
Кухня и трапезария	гранитогрес	латекс	латекс
Тоалетна	теракота	теракота	теракота
Веранда	декинг		

Къща	квадратура	ет. 1	ет. 2	ет. 3	веранда	двор	паркоместа
501	145.28 м ²	67 м ²	78.28 м ²	-	15.05 м ²	19.30 м ²	35 м ² / 2 бр.
502	217.44 м ²	70.97 м ²	79.22 м ²	67.25 м ²	16.33 м ²	14 м ²	32 м ² / 2 бр.
503	217.44 м ²	70.97 м ²	79.22 м ²	67.25 м ²	16.33 м ²	14 м ²	32 м ² / 2 бр.
504	145.28 м ²	67 м ²	78.28 м ²	-	15.05 м ²	19.20 м ²	35 м ² / 2 бр.

СГРАДА 7

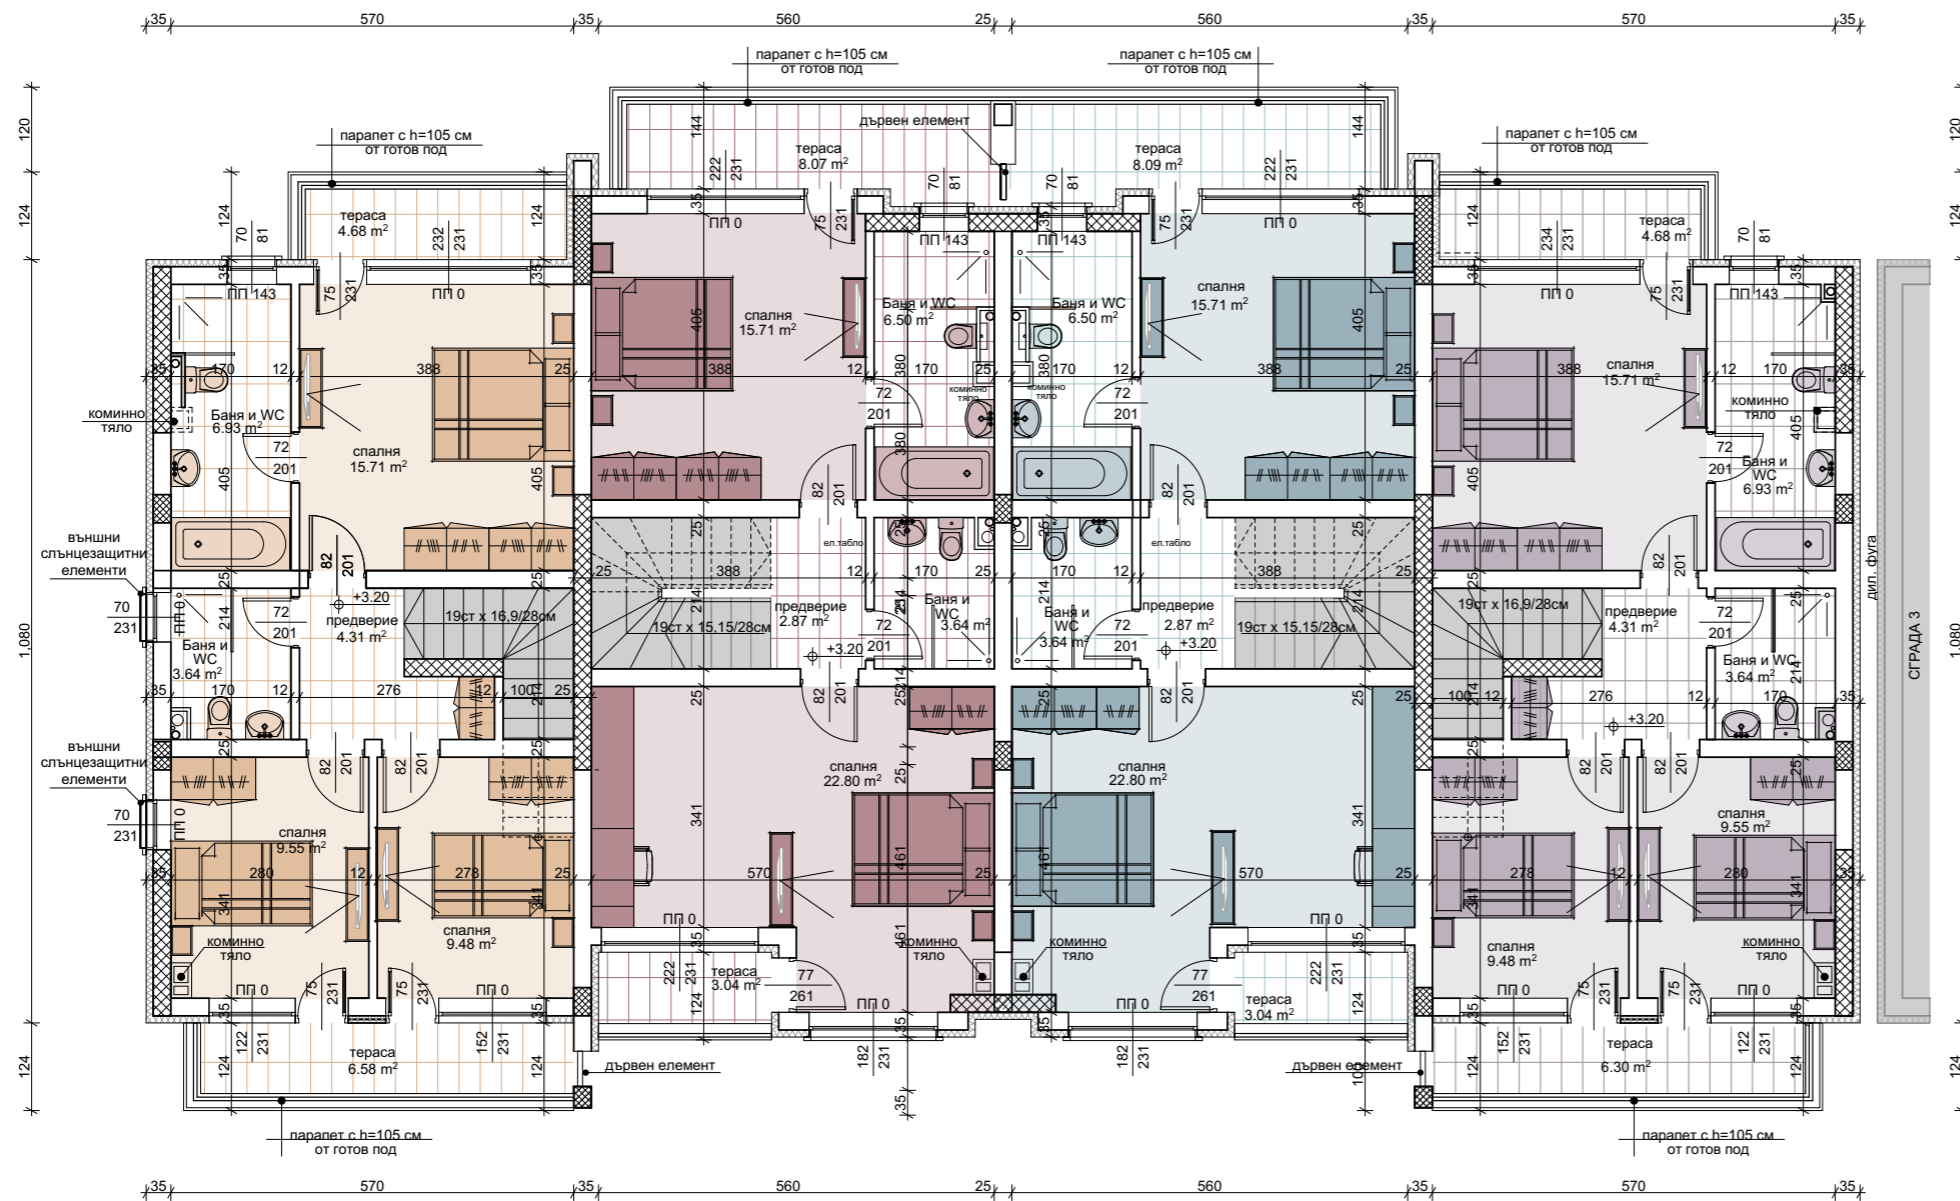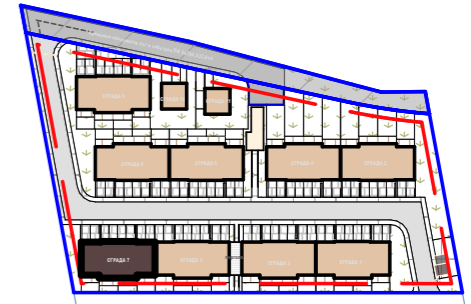
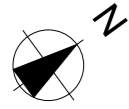


ЛЕГЕНДА	
	ст.бет.носещи елементи
	стени от тухлена зидария с 10см. топлоизолация от минерална вата
	стени от тухлена зидария

помещение	под	таван	стени
Коридор	гранитогрес	латекс	латекс
Спалня	лам. паркет	латекс	латекс
Баня и WC	теракота	латекс	теракота
Тераса	гранитогрес		

Къща	квадратура	ет. 1	ет. 2	ет. 3	веранда	двор	паркоместа
701	145.28 м ²	67 м ²	78.28 м ²	-	15.05 м ²	19.30 м ²	35 м ² / 2 бр.
702	217.44 м ²	70.97 м ²	79.22 м ²	67.25 м ²	16.33 м ²	14 м ²	32 м ² / 2 бр.
703	217.44 м ²	70.97 м ²	79.22 м ²	67.25 м ²	16.33 м ²	14 м ²	32 м ² / 2 бр.
704	145.28 м ²	67 м ²	78.28 м ²	-	15.05 м ²	19.20 м ²	35 м ² / 2 бр.

СГРАДА 8

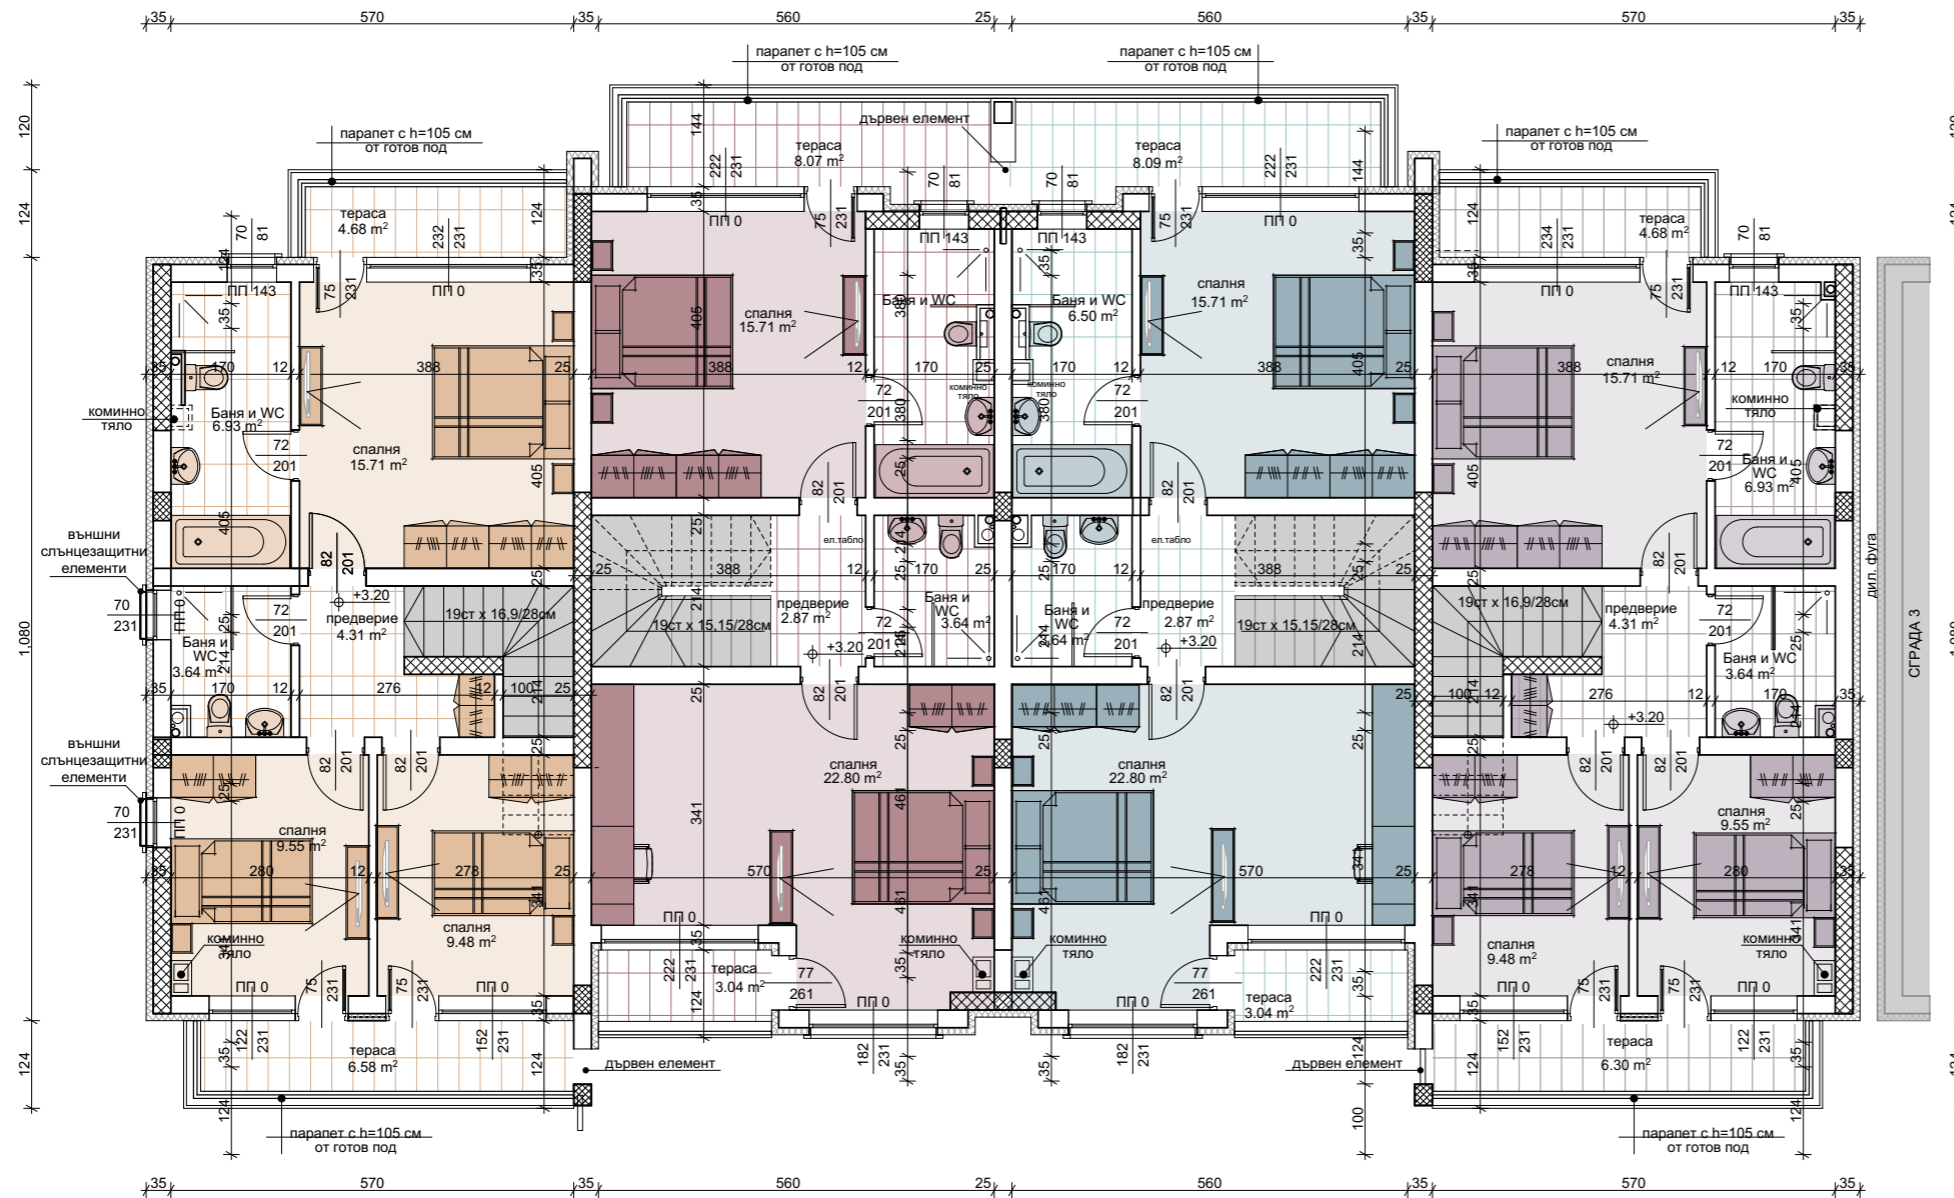
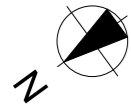


ЛЕГЕНДА	
	ст.бет.носещи елементи
	стени от тухлена зидария с 10см. топлоизолация от минерална вата
	стени от тухлена зидария

помещение	под	таван	стени
Коридор	гранитогрес	латекс	латекс
Спалня	лам. паркет	латекс	латекс
Баня и WC	теракота	латекс	теракота
Тераса	гранитогрес		

Къща	квadrатура	ет. 1	ет. 2	ет. 3	веранда	двор	паркоместа
801	145.28 м ²	67 м2	78.28 м2	-	15.05 м ²	19.30 м ²	35 м2 / 2 бр.
802	217.44 м ²	70.97 м ²	79.22 м ²	67.25 м ²	16.33 м ²	14 м ²	32 м2 / 2 бр.
803	217.44 м ²	70.97 м ²	79.22 м ²	67.25 м ²	16.33 м ²	14 м ²	32 м2 / 2 бр.
804	145.28 м ²	67 м2	78.28 м2	-	15.05 м ²	19.20 м ²	35 м2 / 2 бр.

СГРАДА 9

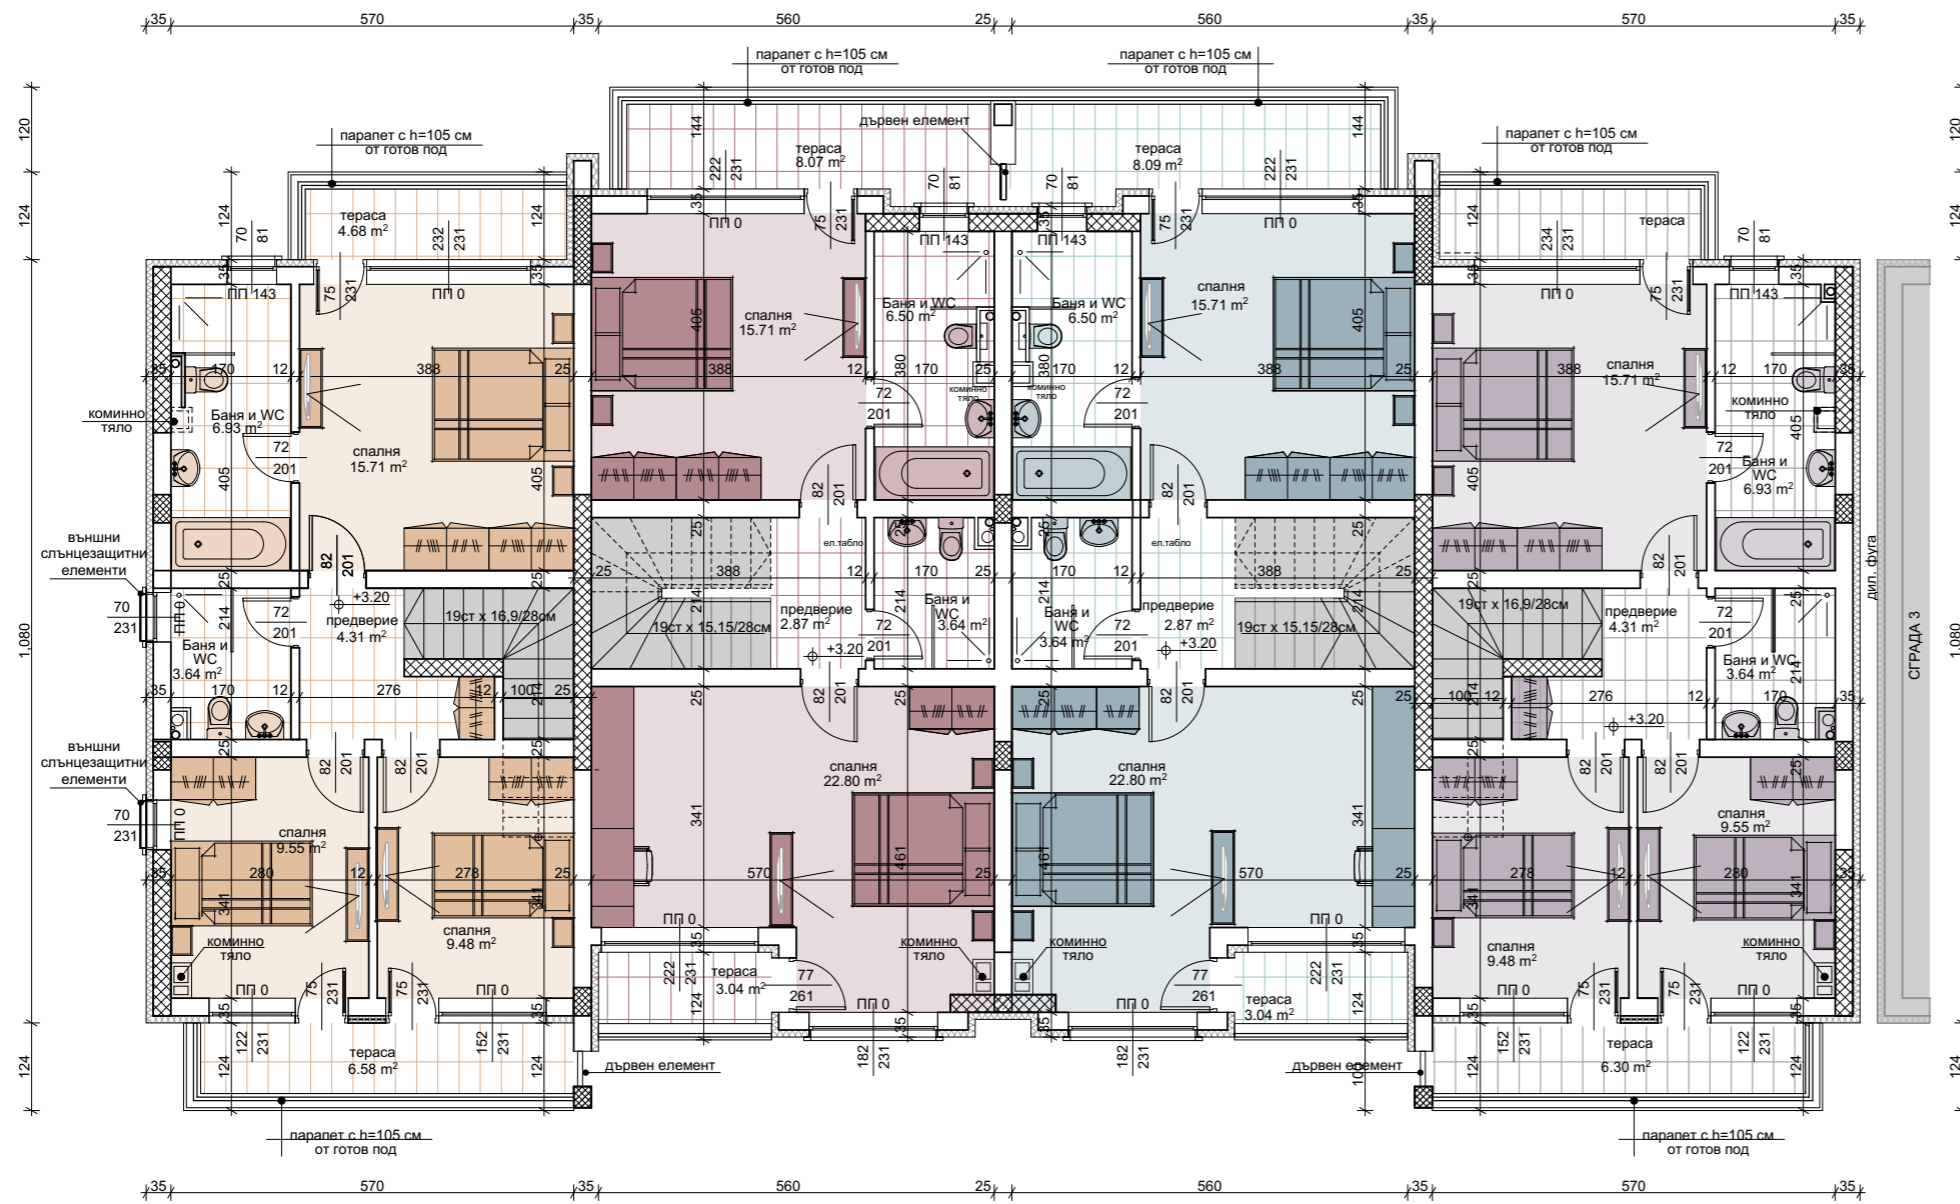
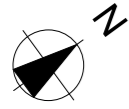


ЛЕГЕНДА	
	ст.бет.носещи елементи
	стени от тухлена зидария с 10см. топлоизолация от минерална вата
	стени от тухлена зидария

помещение	под	таван	стени
Коридор	гранитогрес	латекс	латекс
Спалня	лам. паркет	латекс	латекс
Баня и WC	теракота	латекс	теракота
Тераса	гранитогрес		

Къща	квadrатура	ет. 1	ет. 2	ет. 3	веранда	двор	паркоместа
901	145.28 m ²	67 м2	78.28 м2	-	15.05 m ²	19.30 m ²	35 м2 / 2 бр.
902	217.44 m ²	70.97 м2	79.22 м2	67.25 м2	16.33 m ²	14 м2	32 м2 / 2 бр.
903	217.44 m ²	70.97 м2	79.22 м2	67.25 м2	16.33 m ²	14 м2	32 м2 / 2 бр.
904	145.28 m ²	67 м2	78.28 м2	-	15.05 m ²	19.20 m ²	35 м2 / 2 бр.

СТРАДА 5


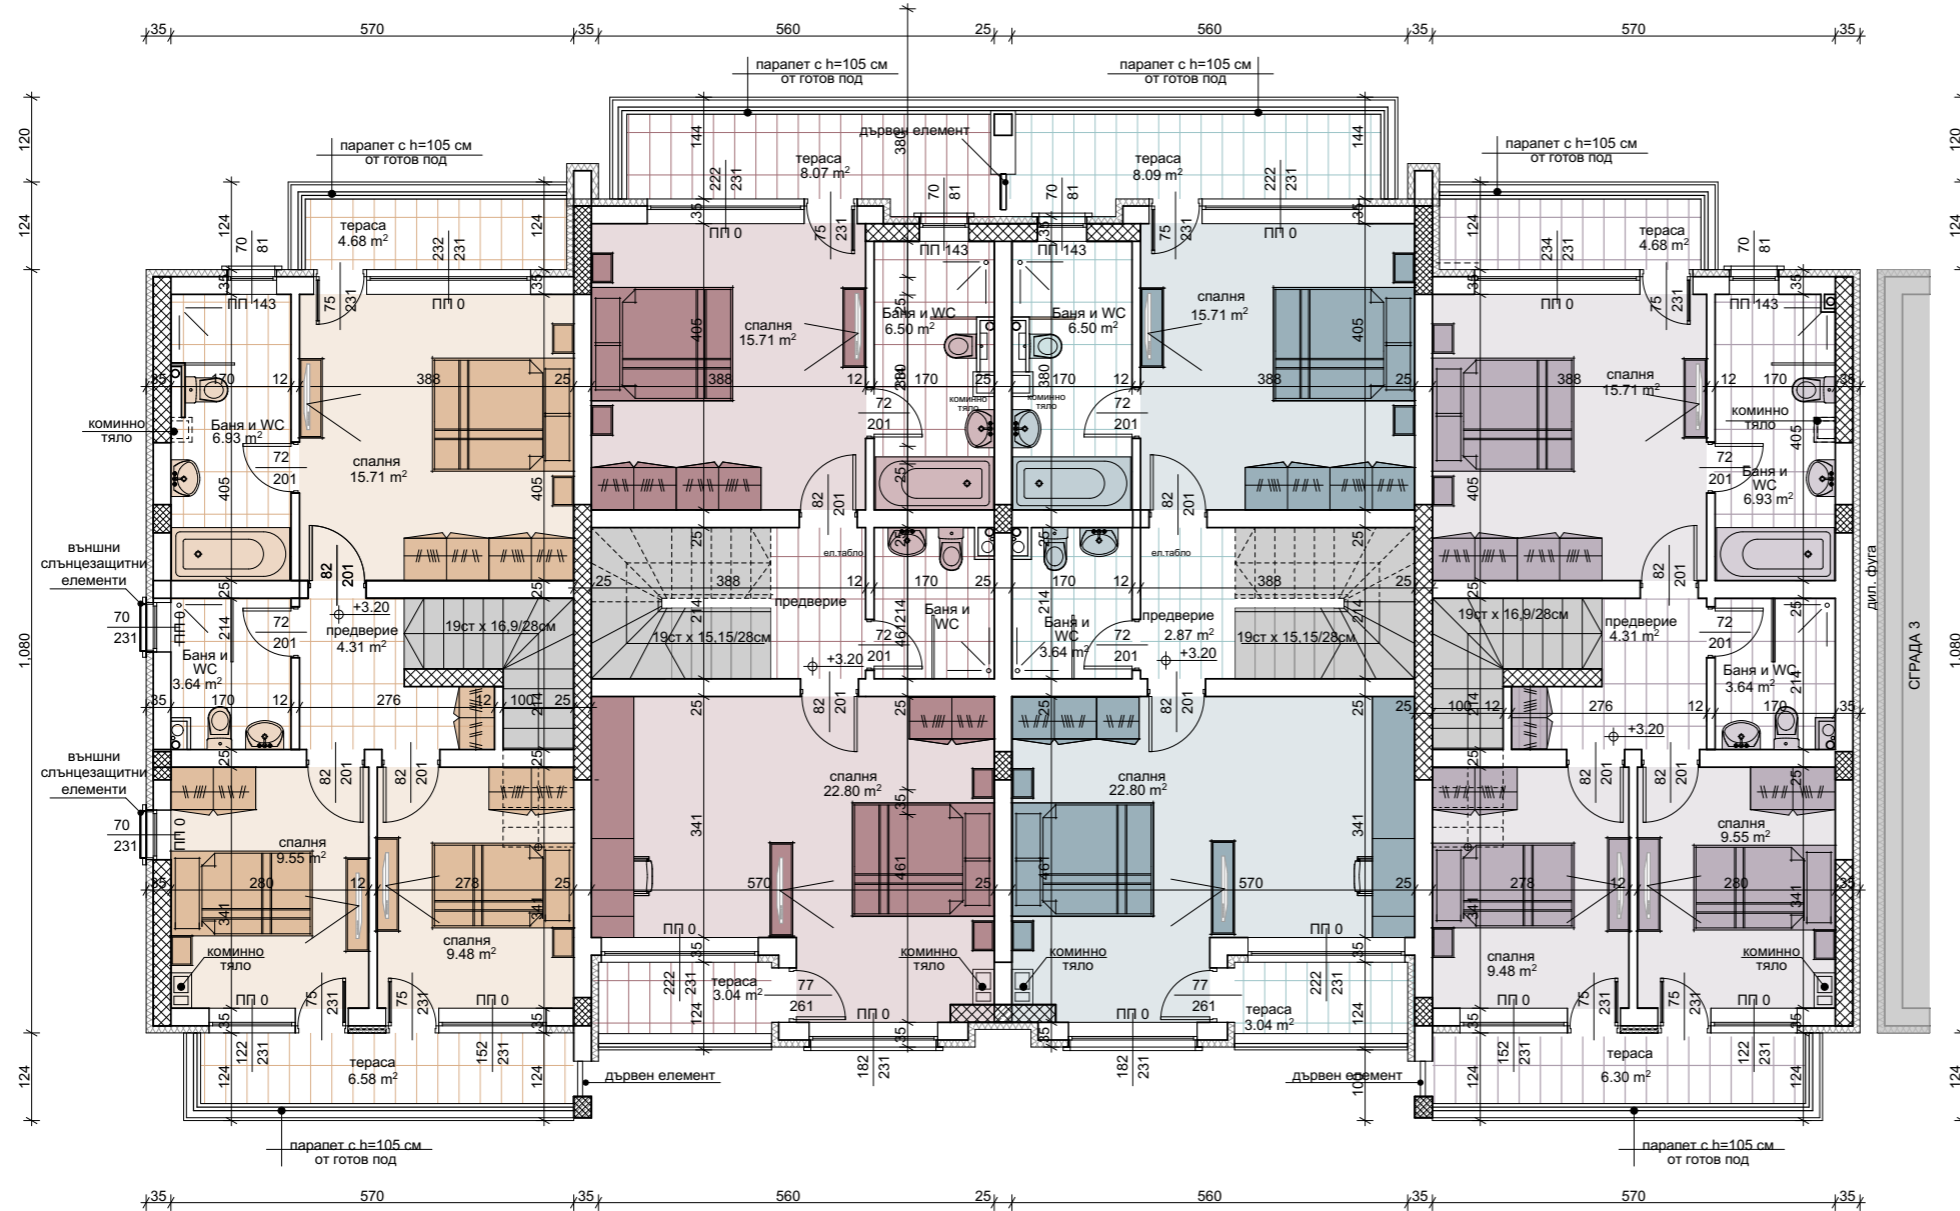
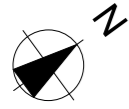


ЛЕГЕНДА	
	ст.бет.носещи елементи
	стени от тухлена зидария с 10см. топлоизолация от минерална вата
	стени от тухлена зидария

помещение	под	таван	стени
Коридор	гранитогрес	латекс	латекс
Спалня	лам. паркет	латекс	латекс
Баня и WC	теракота	латекс	теракота
Тераса	гранитогрес		

Къща	квадратура	ет. 1	ет. 2	ет. 3	веранда	двор	паркоместа
501	145.28 m ²	67 м2	78.28 м2	-	15.05 m ²	19.30 m ²	35 м2 / 2 бр.
502	217.44 m ²	70.97 м2	79.22 м2	67.25 м2	16.33 m ²	14 м2	32 м2 / 2 бр.
503	217.44 m ²	70.97 м2	79.22 м2	67.25 м2	16.33 m ²	14 м2	32 м2 / 2 бр.
504	145.28 m ²	67 м2	78.28 м2	-	15.05 m ²	19.20 m ²	35 м2 / 2 бр.

СТРАДА 8

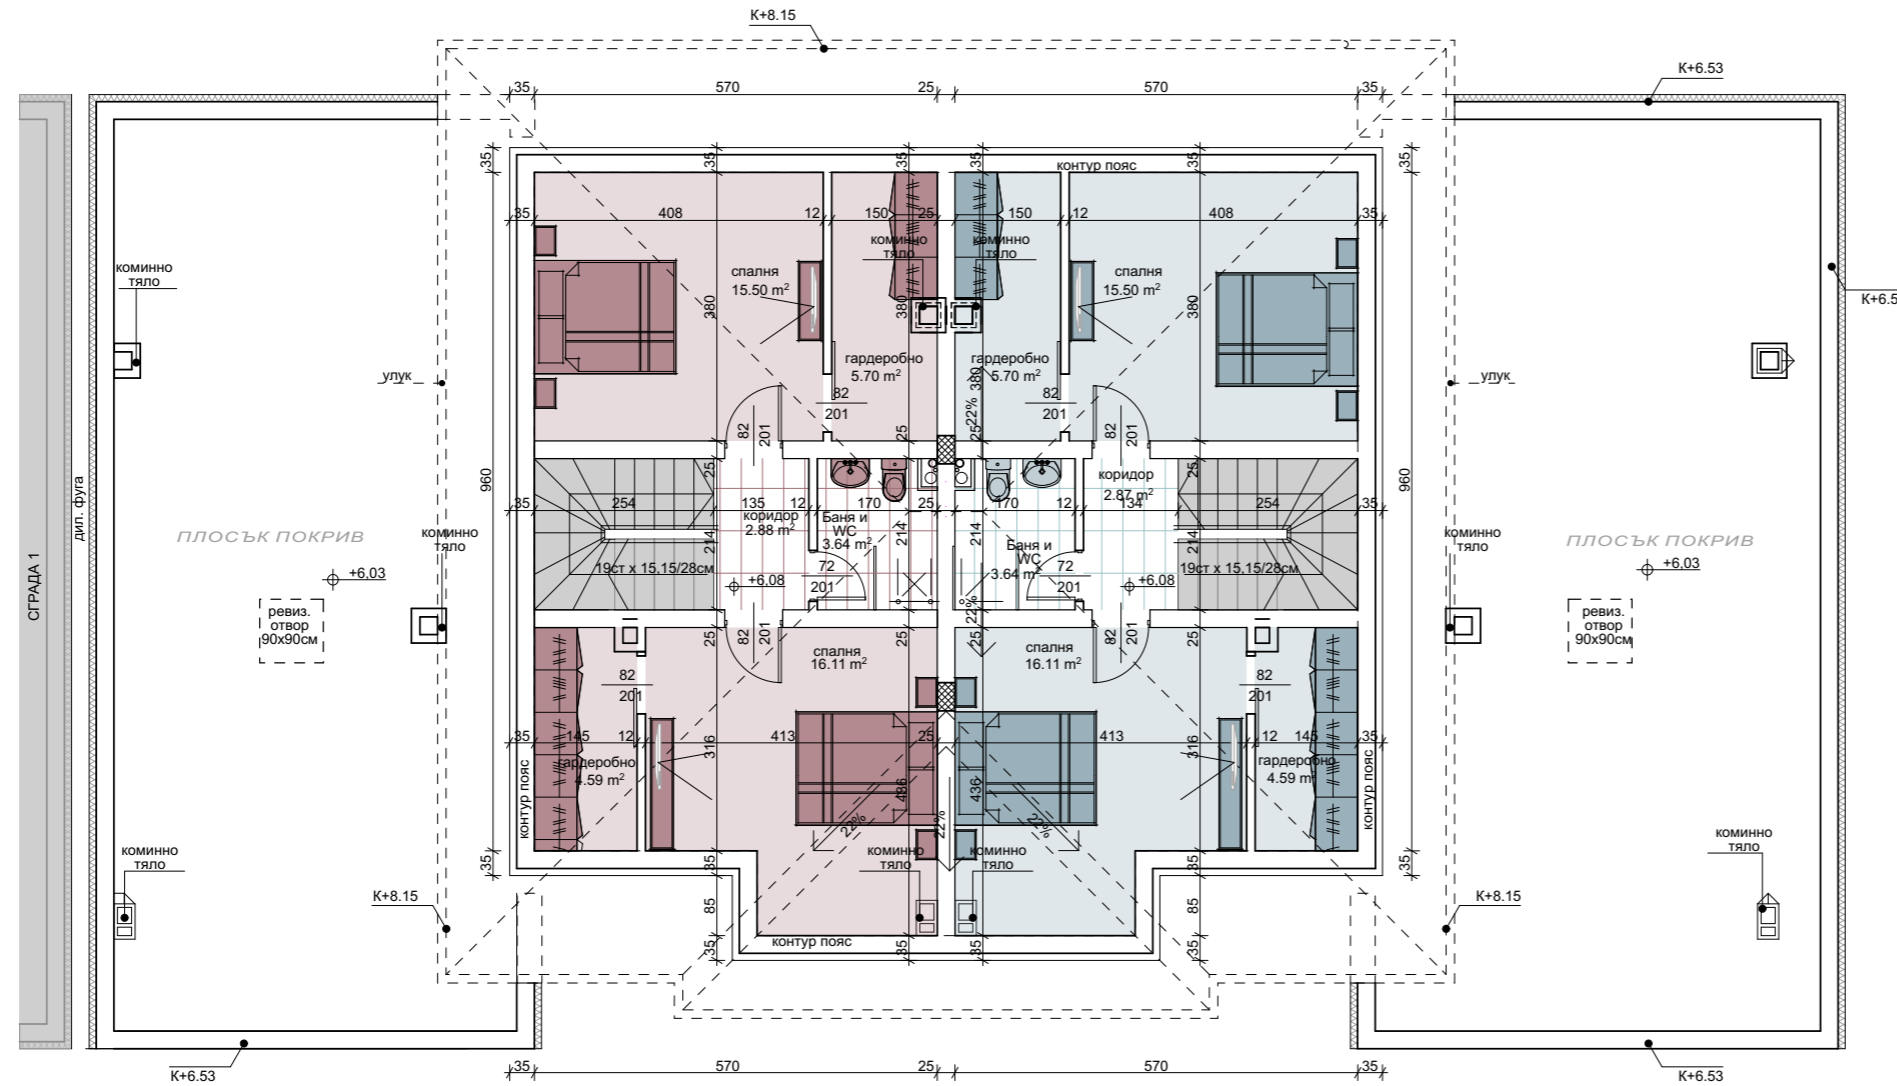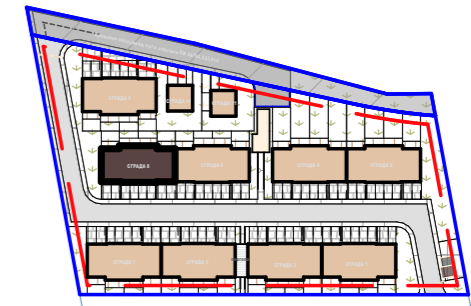
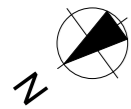


ЛЕГЕНДА	
	ст.бет.носещи елементи
	стени от тухлена зидария с 10см. топлоизолация от минерална вата
	стени от тухлена зидария

помещение	под	таван	стени
Коридор	гранитогрес	латекс	латекс
Спалня	лам. паркет	латекс	латекс
Баня и WC	теракота	латекс	теракота
Гардеробно	лам. паркет	латекс	латекс

Къща	квадратура	ет. 1	ет. 2	ет. 3	веранда	двор	паркоместа
801	145.28 m ²	67 м2	78.28 м2	-	15.05 m ²	19.30 m ²	35 м2 / 2 бр.
802	217.44 m ²	70.97 м2	79.22 м2	67.25 м2	16.33 m ²	14 м2	32 м2 / 2 бр.
803	217.44 m ²	70.97 м2	79.22 м2	67.25 м2	16.33 m ²	14 м2	32 м2 / 2 бр.
804	145.28 m ²	67 м2	78.28 м2	-	15.05 m ²	19.20 m ²	35 м2 / 2 бр.

СТРАДА 9

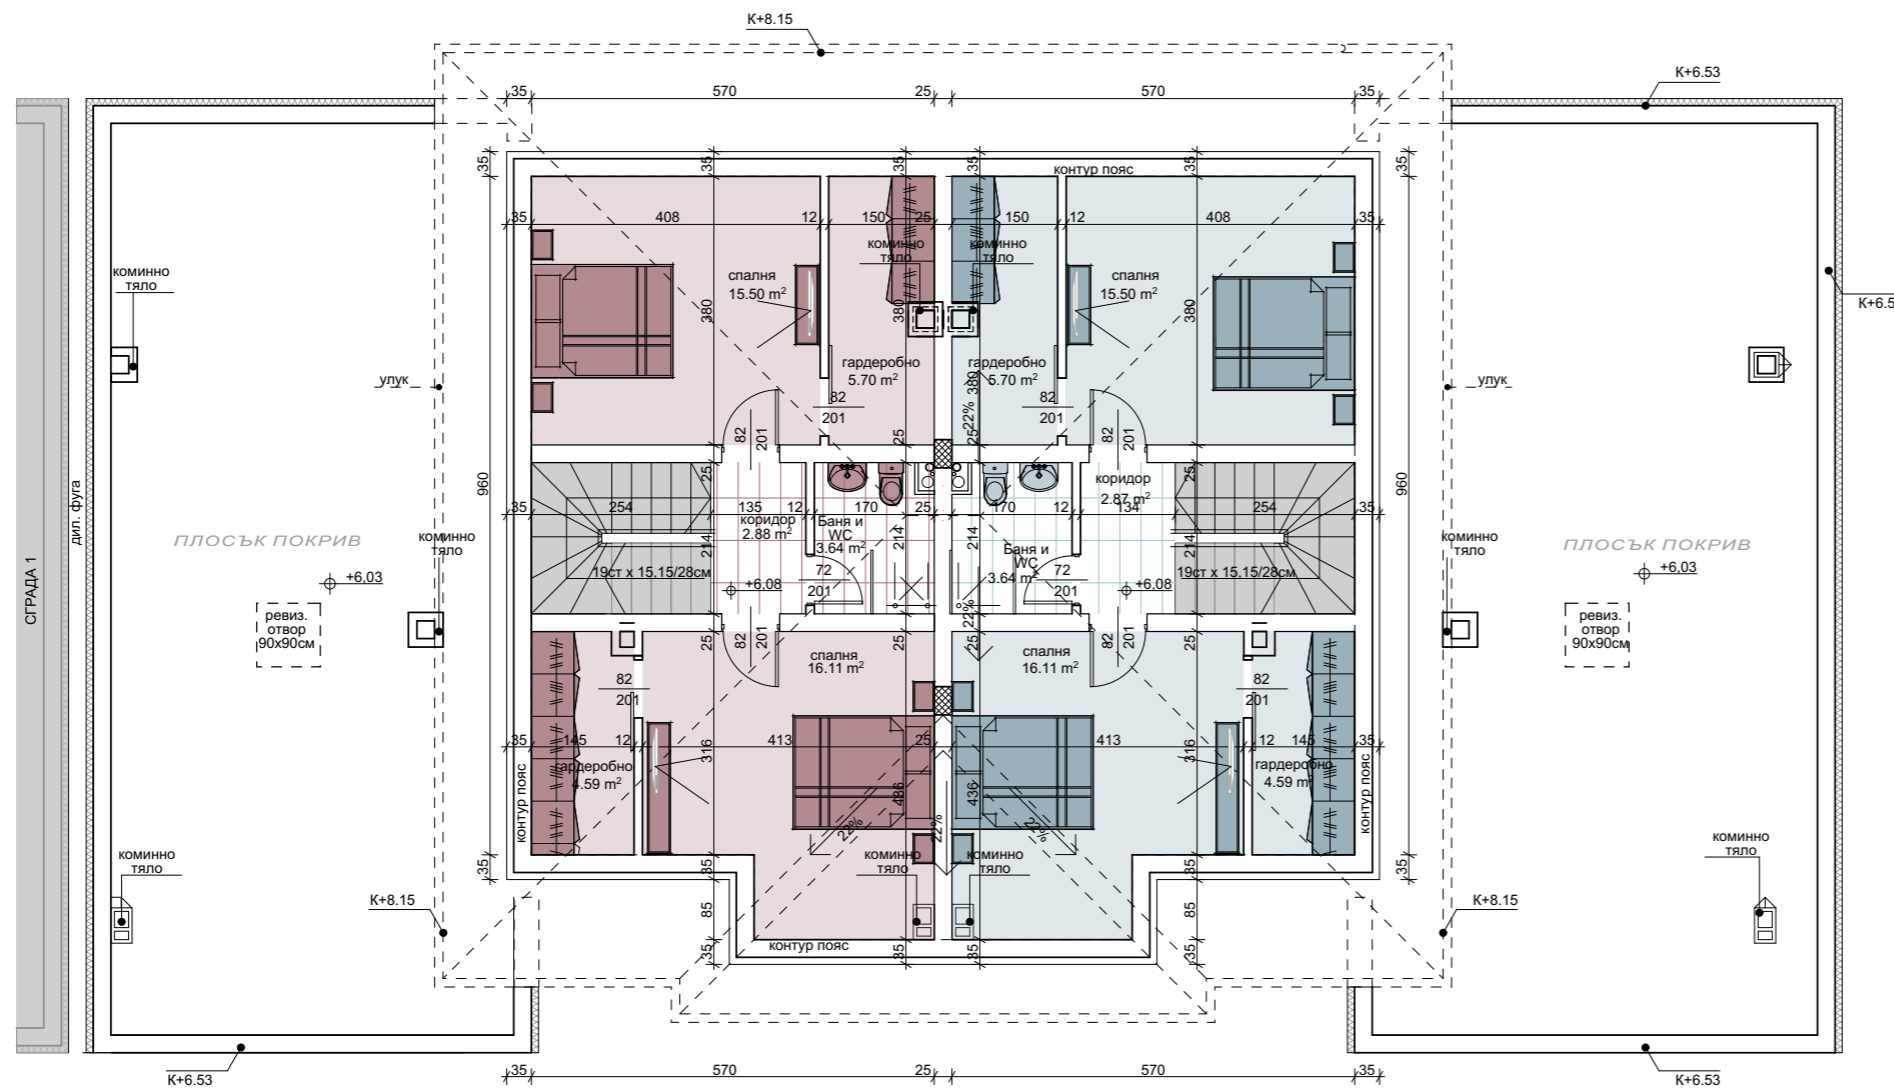
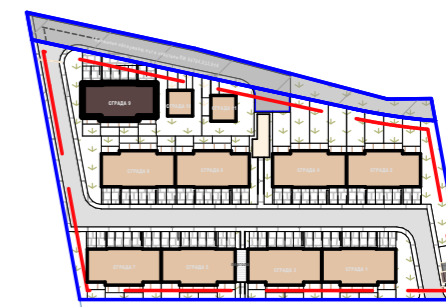


ЛЕГЕНДА	
	ст. бет. носещи елементи
	стени от тухлена зидария с 10см. топлоизолация от минерална вата
	стени от тухлена зидария

помещение	под	таван	стени
Коридор	гранитогрес	латекс	латекс
Спалня	лам. паркет	латекс	латекс
Баня и WC	теракота	латекс	теракота
Гардеробно	лам. паркет	латекс	латекс

Къща	квадратура	ет. 1	ет. 2	ет. 3	веранда	двор	паркоместа
901	145.28 m ²	67 м2	78.28 м2	-	15.05 м ²	19.30 м ²	35 м2 / 2 бр.
902	217.44 m ²	70.97 м ²	79.22 м ²	67.25 м ²	16.33 м ²	14 м ²	32 м2 / 2 бр.
903	217.44 m ²	70.97 м ²	79.22 м ²	67.25 м ²	16.33 м ²	14 м ²	32 м2 / 2 бр.
904	145.28 m ²	67 м2	78.28 м2	-	15.05 м ²	19.20 м ²	35 м2 / 2 бр.

СТРАДА 5

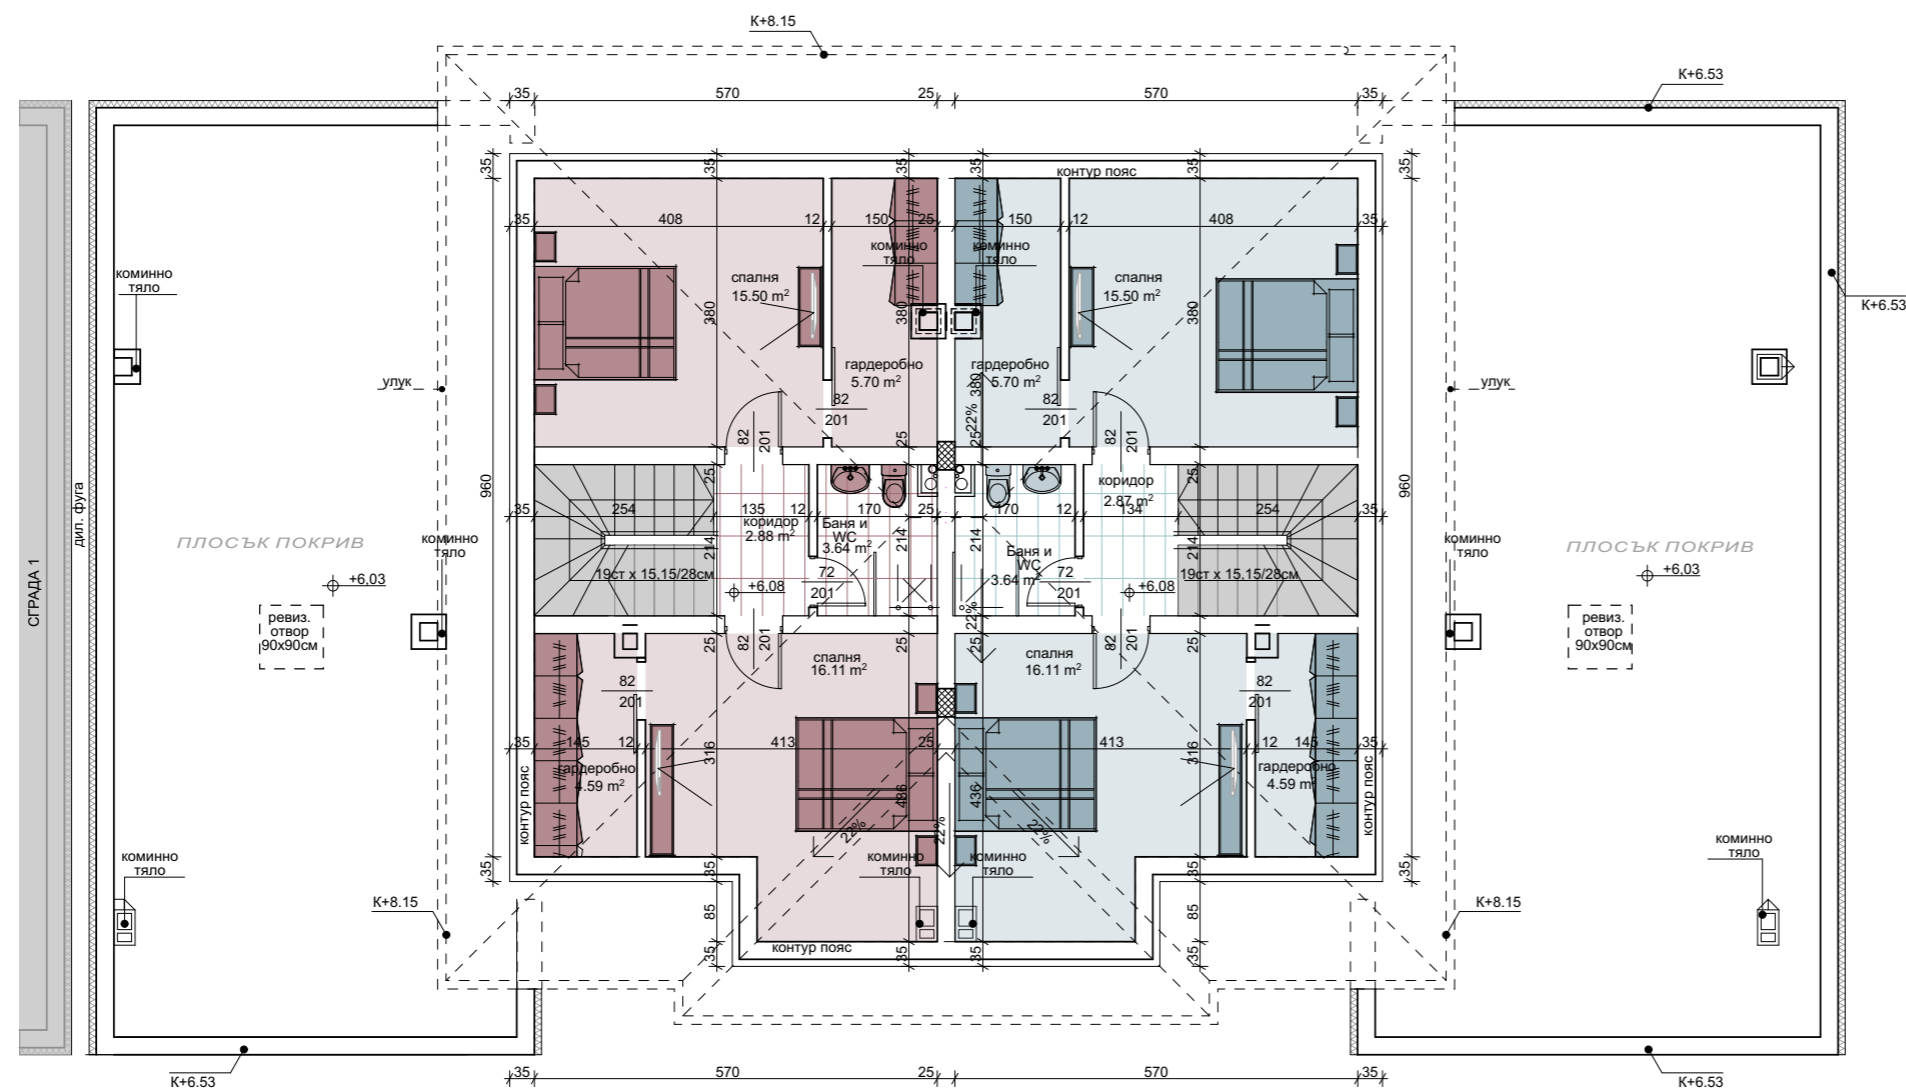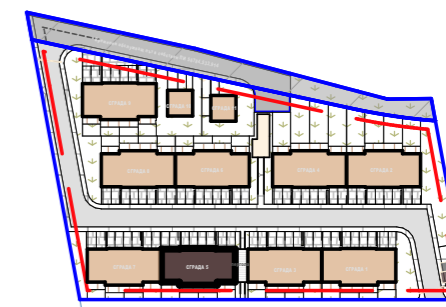

ЛЕГЕНДА	
	ст.бет.носещи елементи
	стени от тухлена зидария с 10см. топлоизолация от минерална вата
	стени от тухлена зидария

помещение	под	таван	стени
Коридор	гранитогрес	латекс	латекс
Спалня	лам. паркет	латекс	латекс
Баня и WC	теракота	латекс	теракота
Гардеробно	лам. паркет	латекс	латекс

Къща	квadrатура	ет. 1	ет. 2	ет. 3	веранда	двор	паркоместа
501	145.28 m ²	67 м2	78.28 м2	-	15.05 м ²	19.30 м ²	35 м2 / 2 бр.
502	217.44 m ²	70.97 м ²	79.22 м ²	67.25 м ²	16.33 м ²	14 м ²	32 м2 / 2 бр.
503	217.44 m ²	70.97 м ²	79.22 м ²	67.25 м ²	16.33 м ²	14 м ²	32 м2 / 2 бр.
504	145.28 m ²	67 м2	78.28 м2	-	15.05 м ²	19.20 м ²	35 м2 / 2 бр.