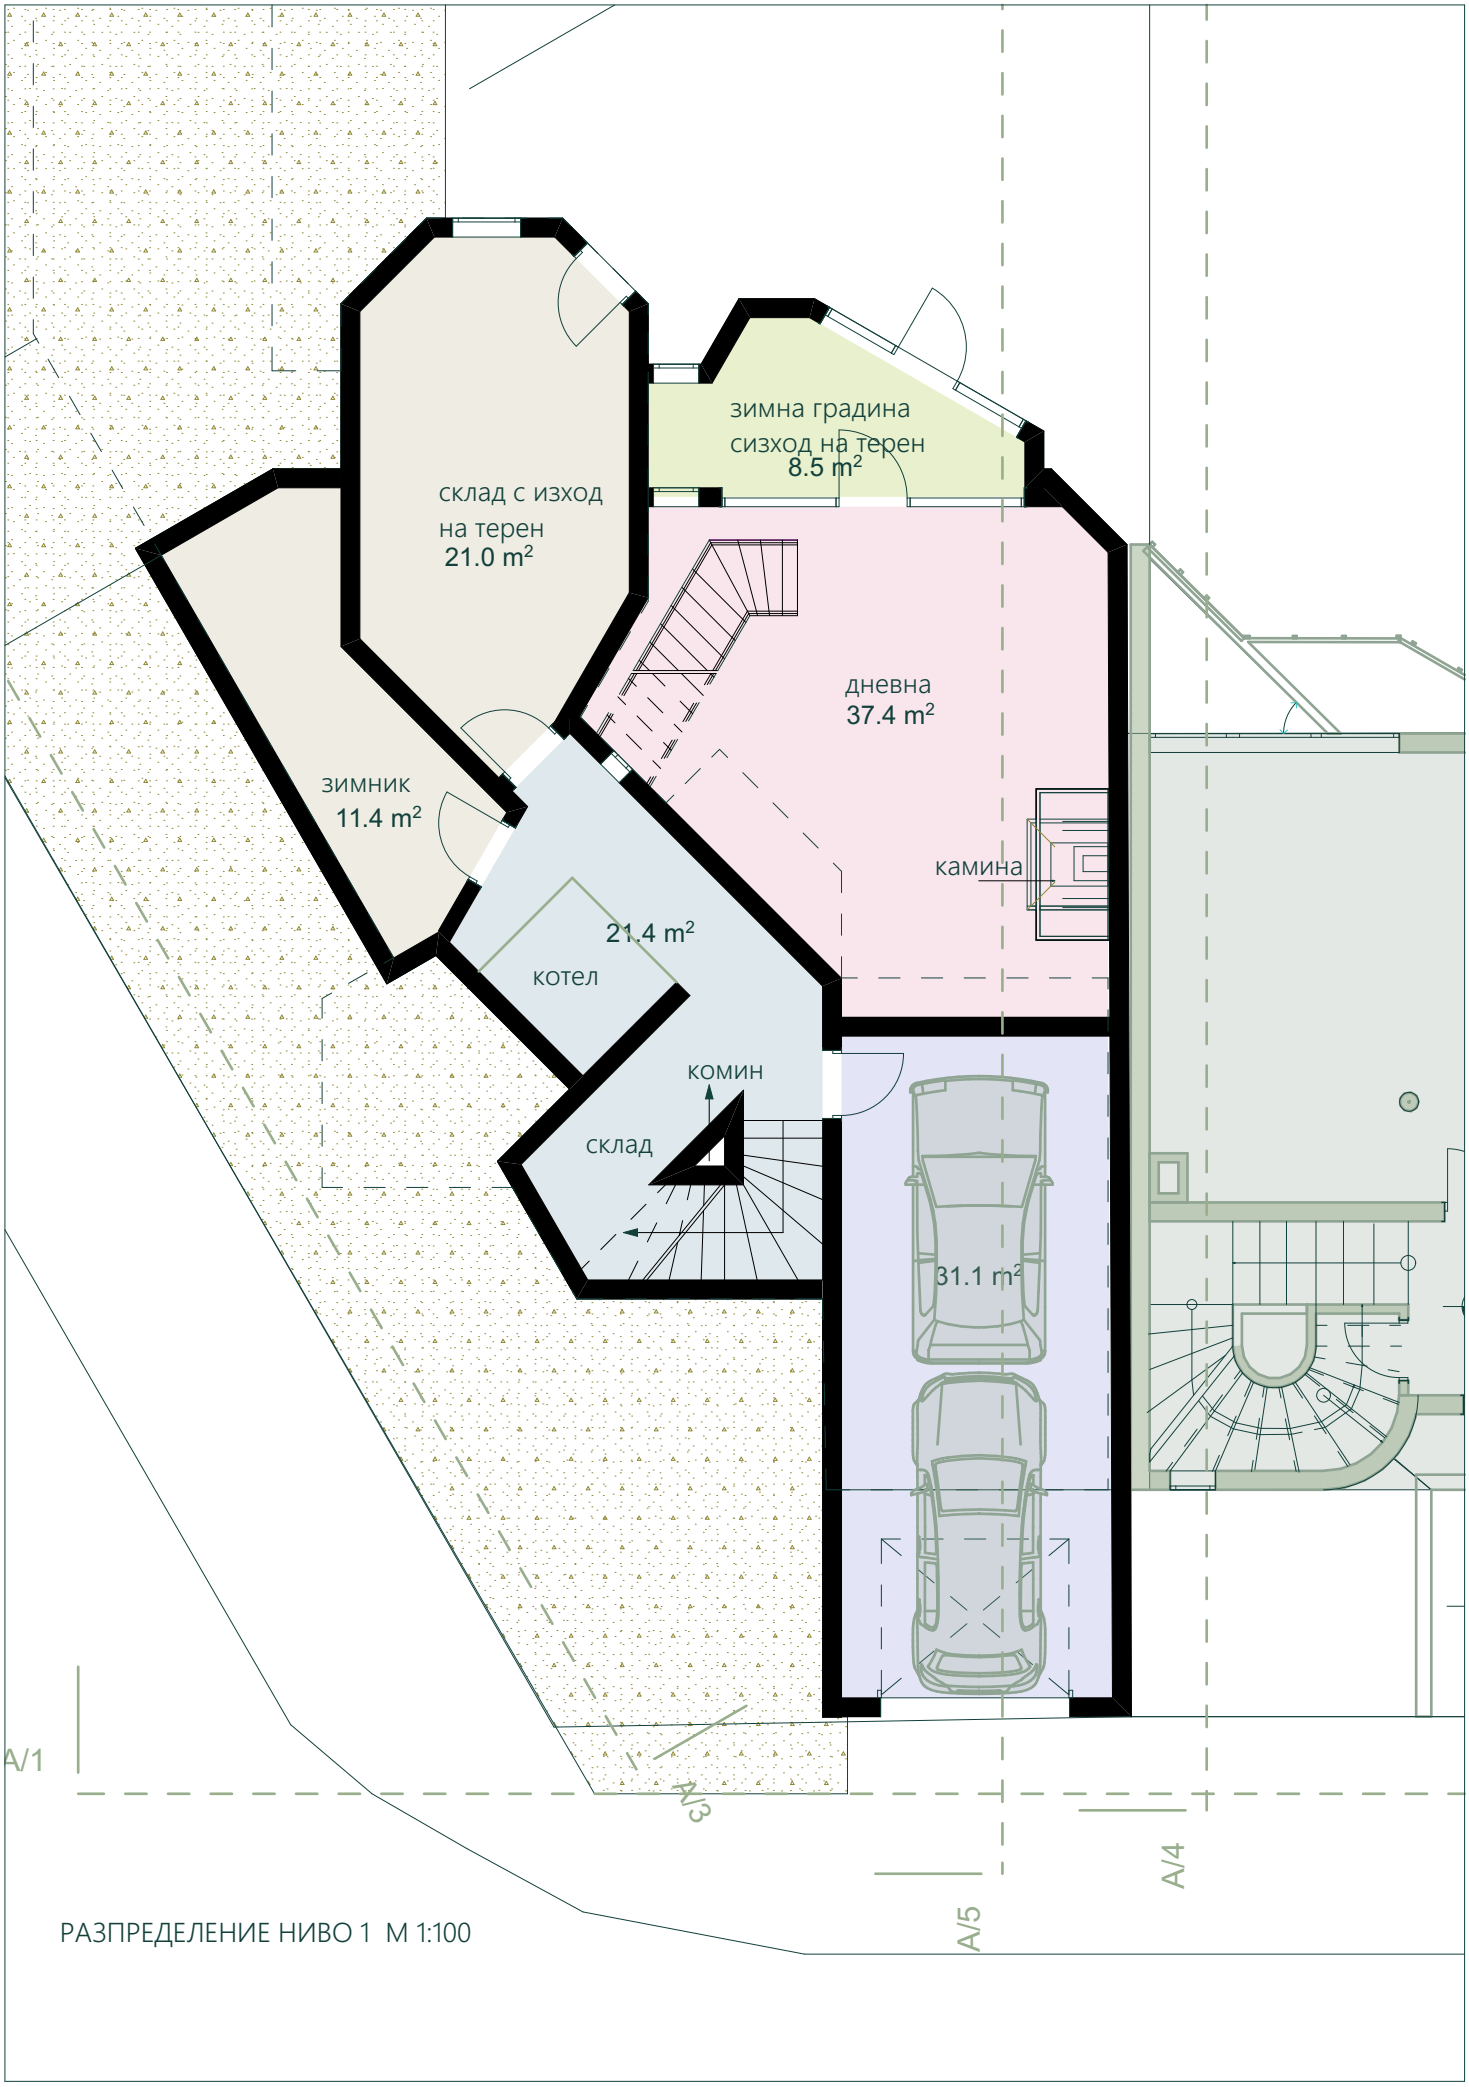

РАЗПРЕДЕЛЕНИЕ НИВО 1 М 1:100