


№ по поверстије	ПОД	СТЕНА	ТАВАН
12, 13, 15, 16	ЦЕМ. ЗАМАКА ПЛИТНАТИ ПОКРИШ	МАДИРА, ШТАК ГОБКА, ПЛЕТКАС	РАУТЕРС
14	ЦЕМ. ЗАМАКА ВЕЖАВИНАТИ ПОКРИШ	ЦЕМ. ЗАМАКА ВЕЖАВИНАТИ ГОБКА	РАУТЕРС
1 - 11	ЦЕМ. ЗАМАКА	МАДИРА, ШТАК ГОБКА, ПЛЕТКАС	РАУТЕРС

ВИД ОБЈЕКТ	ЗП	ОБЈАК ЧАСТИ	ОБЈАК ЗП
ГАРАЖ 1	27.70 м ²		
ГАРАЖ 2	23.11 м ²		
ГАРАЖ 3	18.62 м ²		
ГАРАЖ 4	23.58 м ²		
ГАРАЖ 5	26.30 м ²		
ГАРАЖ 6	23.49 м ²		
ГАРАЖ 7	21.85 м ²		
ГАРАЖ 8	21.37 м ²		
ГАРАЖ 9	27.24 м ²		
ГАРАЖ 10	34.05 м ²		
ГАРАЖ 11	43.02 м ²		
АТЕШЕ 1	37.13 м ²		
ОБЈАК	338.54 м ²	85.19 м ²	403.73 м ²

ЗАБЕЛЕЖИЈА:
ГЛЕДИТЕ ЗАБЕЛЕЖИЈЕ НА ЛИСТ 2.

РАЗПРЕДЕЛЕНИЕ ПАРТЕР - КОТА ±0.00 - М 1:50

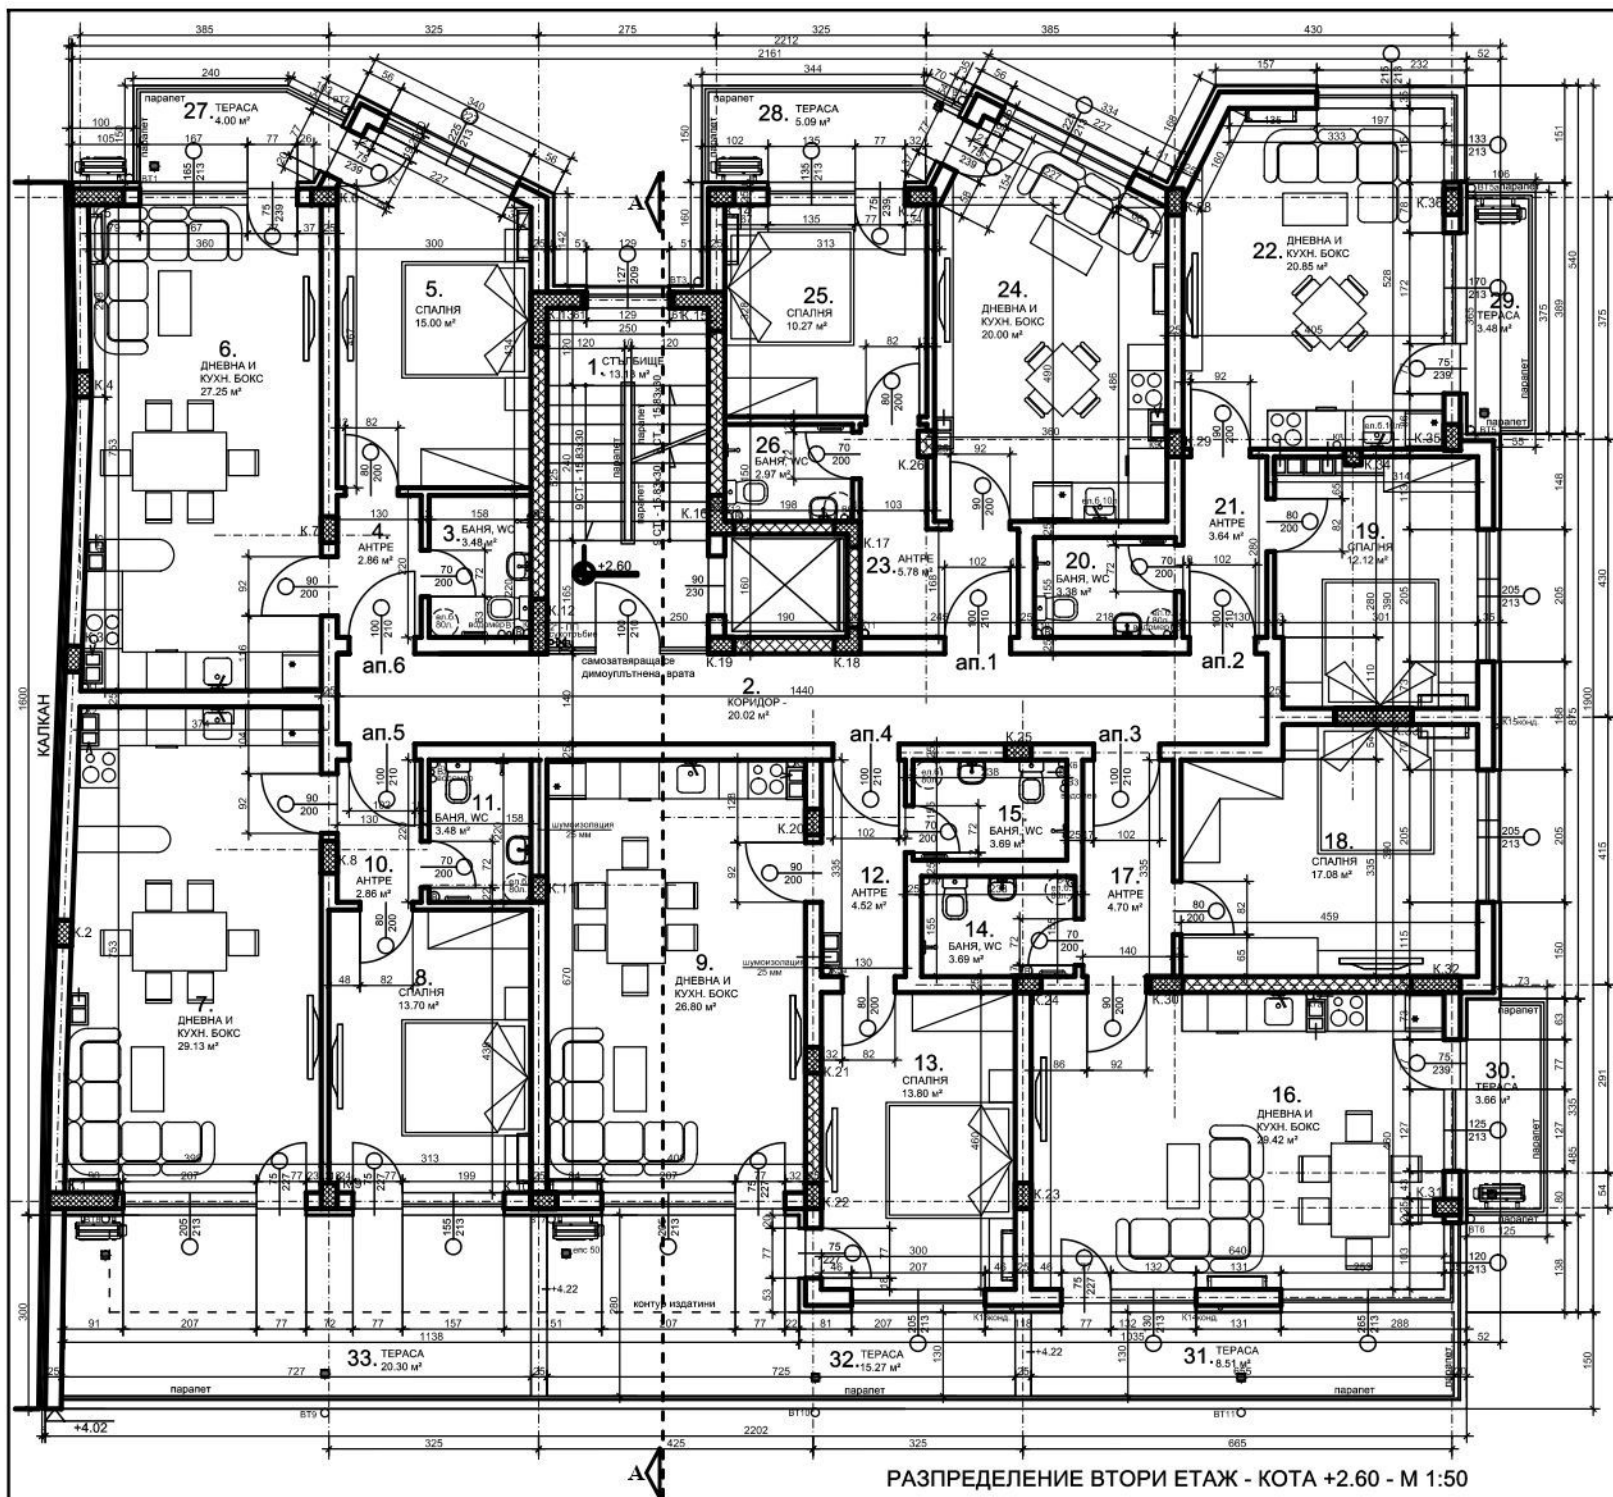


№ НА ПОМЕЩЕНИЕ	ПОД	СТЕНИ	ТАВАН
1.2.4.10.12.21.23.	ЦИМ. ЗАМАЗКА, ГРАБИТНИ ПЛОЧИ	МАЗИЛКА, ШПАКЛОВКА, ЛАТЕКС	ЛАТЕКС
5.6.7.8.9.13.16.18.19.22.24.25.	ЦИМ. ЗАМАЗКА, ЛАМИНИРАН ПАРКЕТ	МАЗИЛКА, ШПАКЛОВКА, ЛАТЕКС	ЛАТЕКС
6.7.9.16.22.24.	ЦИМ. ЗАМАЗКА, ЛАМИНИРАН ПАРКЕТ	ВАЯНС ЗА П+В 80 М, КОПОЛО МЪВКА, НАГОРЕ - ЛАТЕКС	ЛАТЕКС
3.11.14.15.20.26.	ЦИМ. ЗАМАЗКА, КЕРАМИЧНИ ПЛОЧИ	ЦИМ. ЗАМАЗКА, КЕРАМИЧНИ ПЛОЧИ	ПОСТНА БОЯ
27-33.	ЦИМ. ЗАМАЗКА, КЕРАМИЧНИ ПЛОЧИ	ВЪНШНА МАЗИЛКА	ВЪНШНА МАЗИЛКА

ВИД ОБЕКТ	ЗП	ОБЩИ ЧАСТИ	ОБЩО ЗП
ап. 1	51.72 м ²		
ап. 2	52.51 м ²		
ап. 3	79.61 м ²		
ап. 4	74.69 м ²		
ап. 5	78.82 м ²		
ап. 6	61.38 м ²		
ОБЩО	396.74 м ²	45.75 м ²	444.49 м ²

ЗАБЕЛЕЖКИ:
ГЛЕДАЙ ЗАБЕЛЕЖИТЕ НА ЛИСТ 2.

РАЗПРЕДЕЛЕНИЕ ВТОРИ ЕТАЖ - КОТА +2.60 - М 1:50

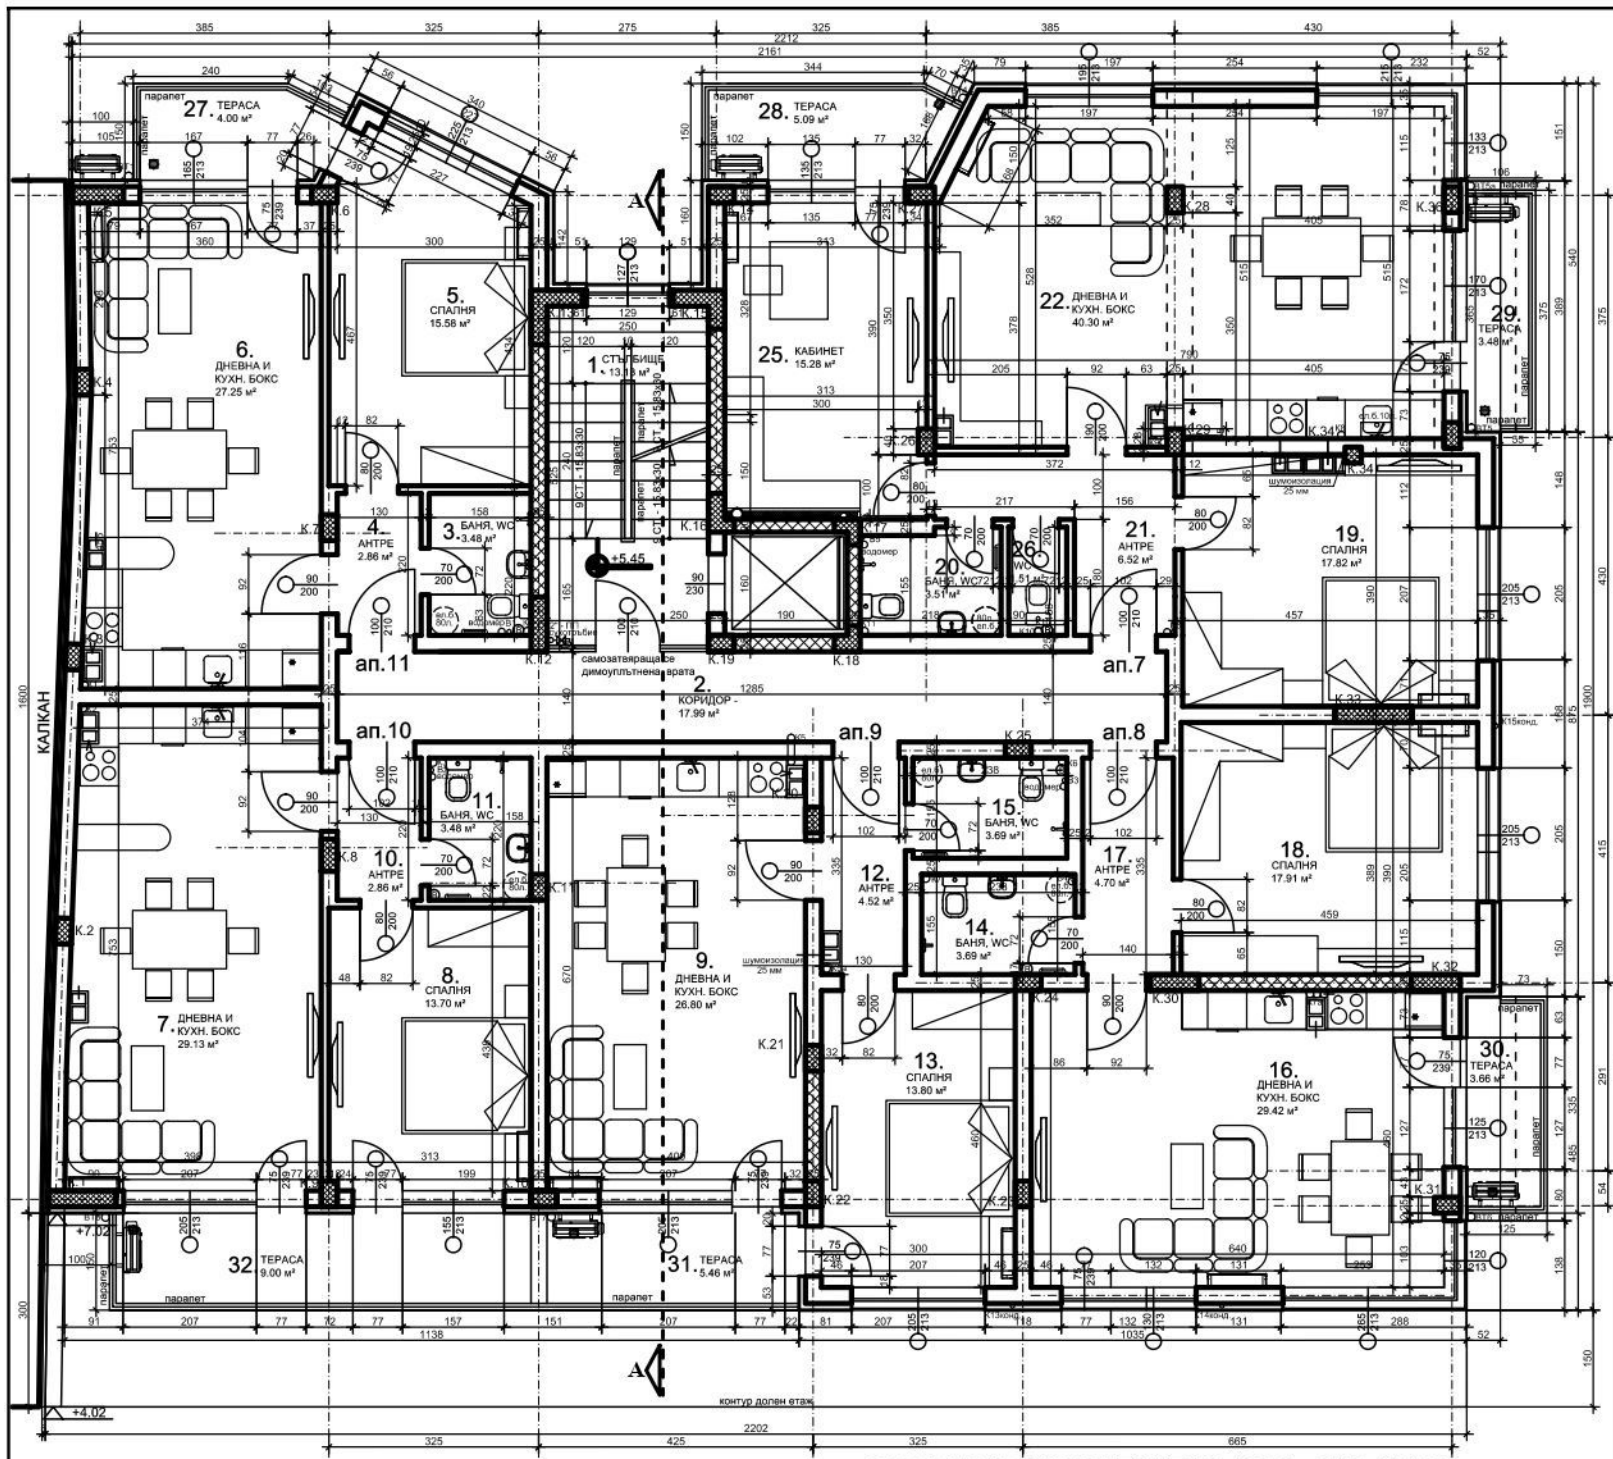


РАЗПРЕДЕЛЕНИЕ ТРЕТИ ЕТАЖ - КОТА +5.45 - М 1:50

№ НА ПОМЕЩЕНИЕ	ПОД	СТЕНИ	ТАВАН
1.2.4.10.12. 21.23.	ЦИМ. ЗАМАЗКА ГРАБИТНИ ПЛОЧИ	МАЗИЦА, ШПАКЛОВКА, ЛАТЕКС	ЛАТЕКС
5.6.7.8.9.13.16. 18.19.22.24.25.	ЦИМ.ЗАМАЗКА, ЛАМИНИРАН ПАРКЕТ	МАЗИЦА, ШПАКЛОВКА, ЛАТЕКС	ЛАТЕКС
6.7.9.16.22.24.	ЦИМ.ЗАМАЗКА, ЛАМИНИРАН ПАРКЕТ	ВАЙЛС ЗА ПИВНО КОПО МЪВКИ, НАГОРЕ - ЛАТЕКС	ЛАТЕКС
3.11.14.15.20.26.	ЦИМ.ЗАМАЗКА, КЕРАМИЧНИ ПЛОЧИ	ЦИМ.ЗАМАЗКА, КЕРАМИЧНИ ПЛОЧИ	ПОСТНА БОЯ
27-32.	ЦИМ.ЗАМАЗКА, КЕРАМИЧНИ ПЛОЧИ	ВЪШНА МАЗИЦА	ВЪШНА МАЗИЦА

ВИД ОБЕКТ	ЗП	ОБЩИ ЧАСТИ	ОБЩО ЗП
ап. 7	108.75 м²		
ап. 8	70.16 м²		
ап. 9	63.44 м²		
ап. 10	66.30 м²		
ап. 11	61.38 м²		
ОБЩО	370.03 м²	42.81 м²	412.84 м²

ЗАБЕЛЕЖКИ:
ГЛЕДАЙ ЗАБЕЛЕЖКИТЕ НА ЛИСТ 2.

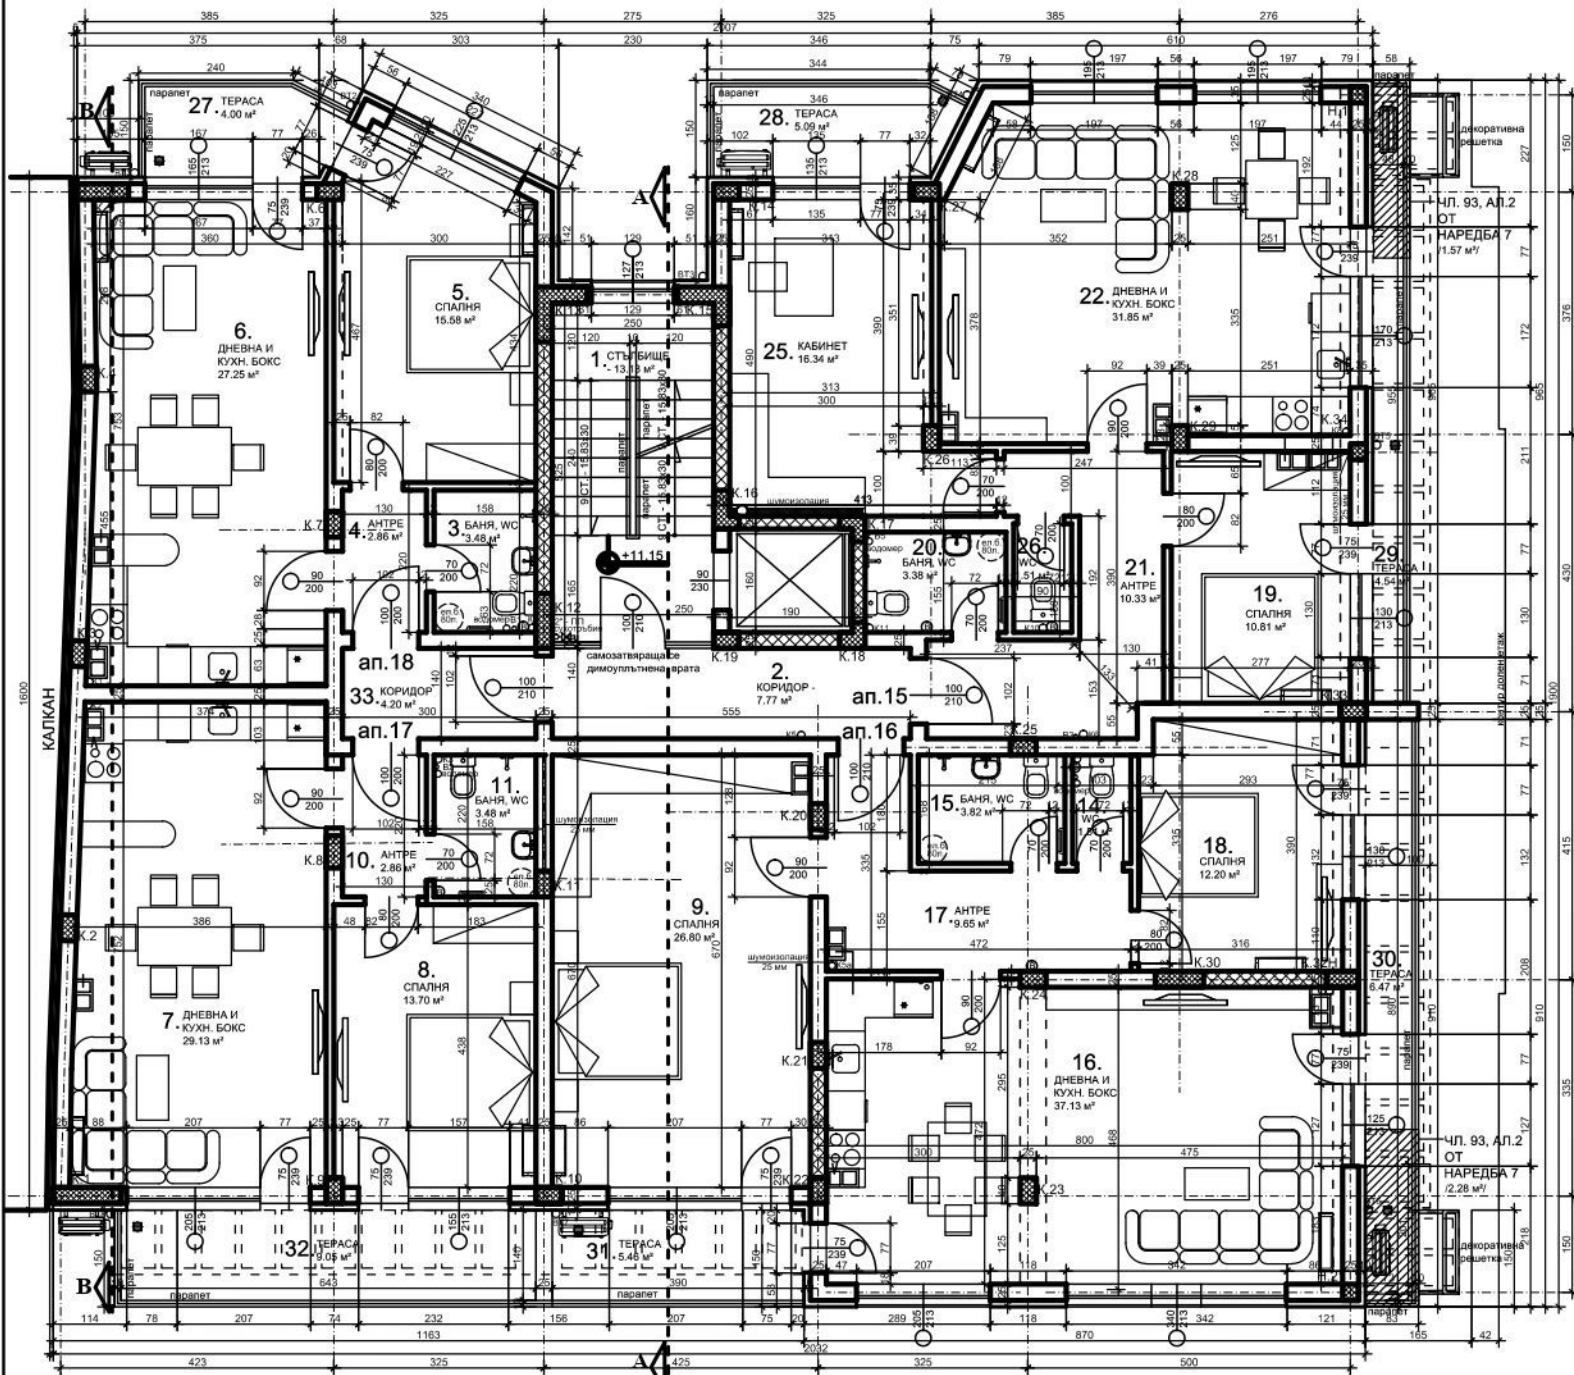


№ НА ПОМЕЩЕНИЕ	ПОД	СТЕНИ	ТАБАН
1.2.4.10.12. 21.23.33.	ЦИМ. ЗАМАЗКА ГРАБИТНИ ПЛОЧИ	МАЗИЛКА, ШПАК- ЛОВКА, ЛАТЕКС	ЛАТЕКС
5.6.7.8.9.13.16. 18.19.22.24.25.	ЦИМ.ЗАМАЗКА, ЛАМИНИРАН ПАРКЕТ	МАЗИЛКА, ШПАК- ЛОВКА, ЛАТЕКС	ЛАТЕКС
6.7.16.22.24.	ЦИМ.ЗАМАЗКА, ЛАМИНИРАН ПАРКЕТ	ВАЙЛС ЗА П+В БОИ ОКОПО МЯВКИ, НА- ГОРЕ - ЛАТЕКС	ЛАТЕКС
3.11.14.15.20.26.	ЦИМ. ЗАМАЗКА, КЕРАМИЧНИ ПЛОЧИ	ЦИМ. ЗАМАЗКА, КЕРАМИЧНИ ПЛОЧИ	ПОСТНА БОЯ
27-32.	ЦИМ. ЗАМАЗКА, КЕРАМИЧНИ ПЛОЧИ	ВЪНШНА МАЗИЛКА	ВЪНШНА МАЗИЛКА

ВИД ОБЕКТ	ЗП	ОБЩИ ЧАСТИ	ОБЩО ЗП
ап. 15	99.64 м²		
ап. 16	119.67 м²		
ап. 17	66.30 м²		
ап. 18	61.38 м²		
33 Коридор към ап. 17 и ап. 18	5.36 м²		
ОБЩО	352.55 м²	30.77 м²	383.32 м²

ЗАБЕЛЕЖКИ:
ГЛЕДАЙ ЗАБЕЛЕЖИТЕ НА ЛИСТ 2.

РАЗПРЕДЕЛЕНИЕ ПЕТИ ЕТАЖ - КОТА +11.15 - М 1:50

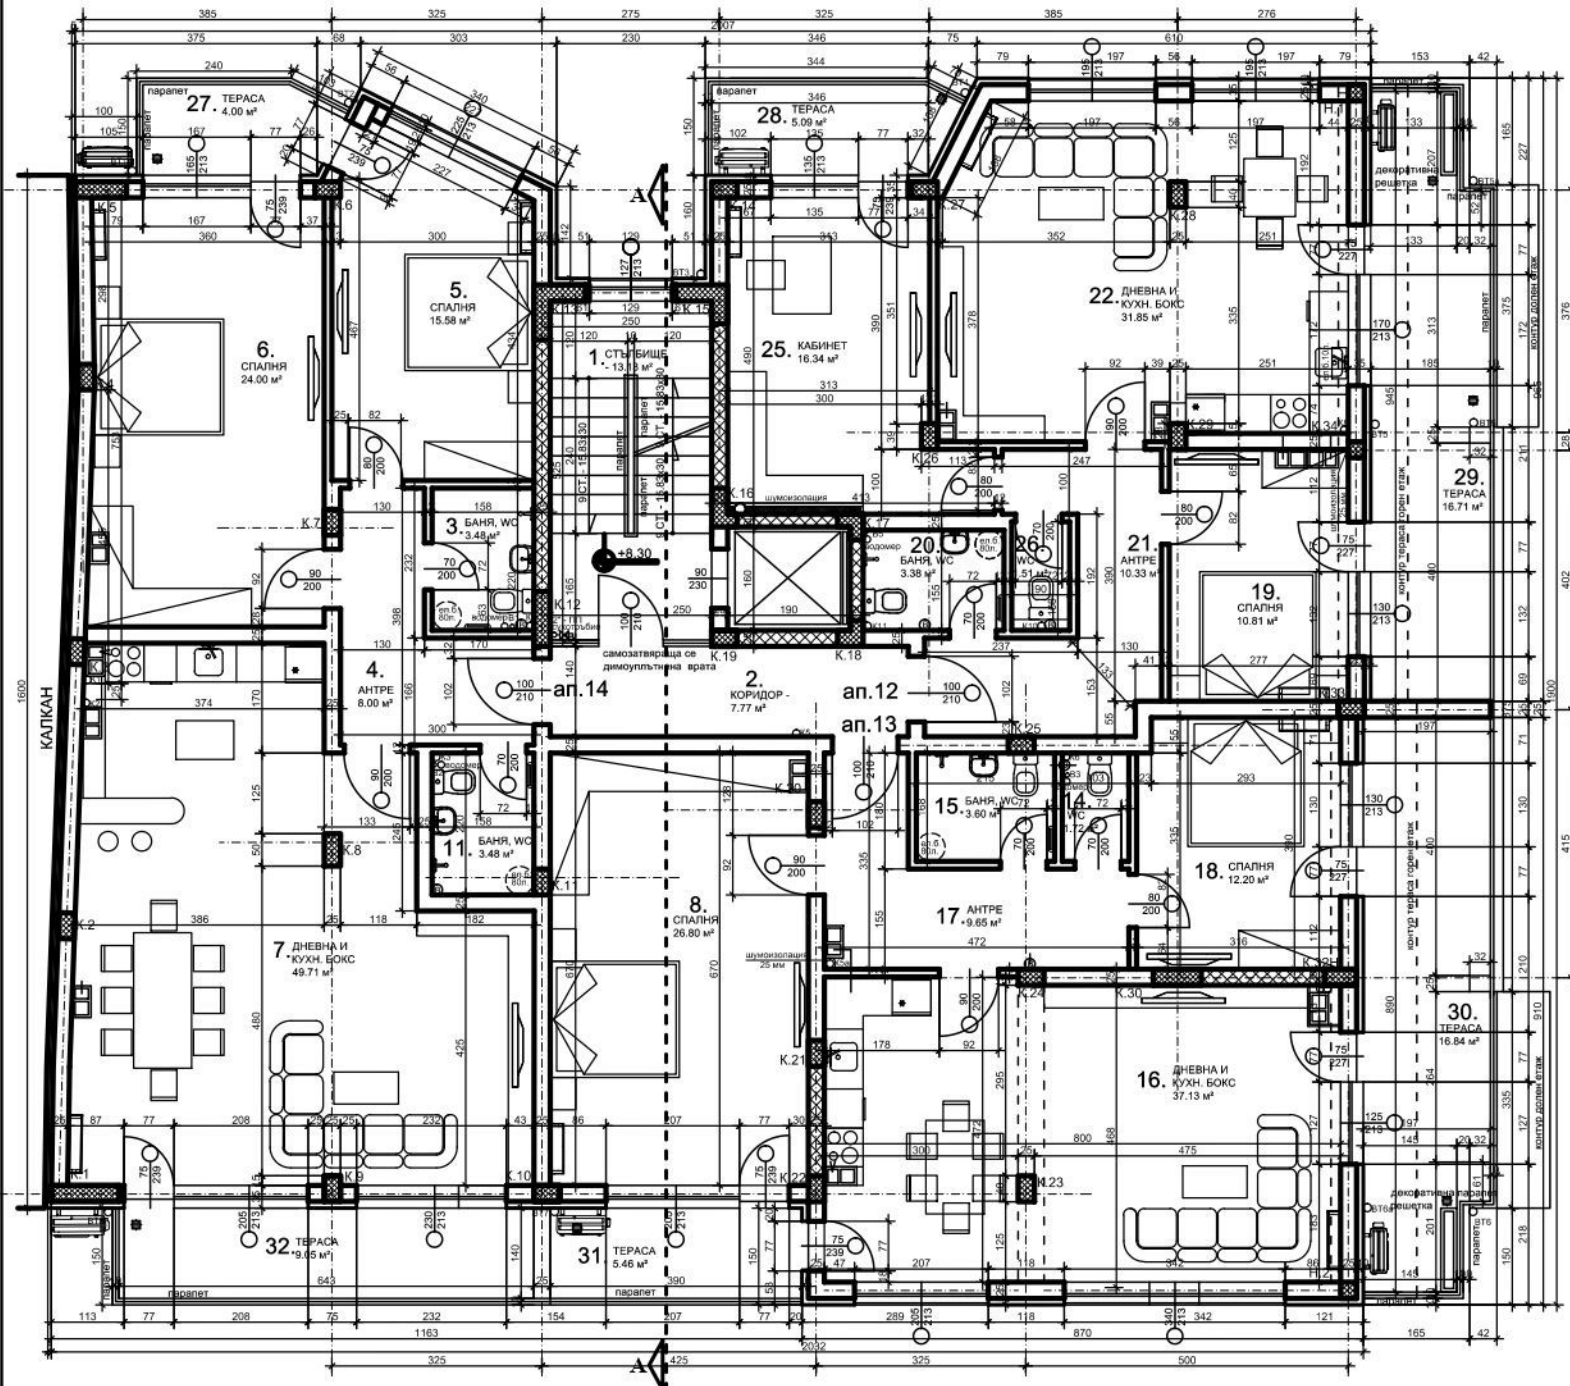


№ НА ПОМЕЩЕНИЕ	ПОД	СТЕНИ	ТАБАН
1.2.4.10.12. 21.23.	ЦИМ. ЗАМАЗКА ГРАНИТНИ ПЛОЧИ	МАЗИЛКА, ШПАК- ЛОВКА, ЛАТЕКС	ЛАТЕКС
5.6.7.8.9.13.16. 18.19.22.24.25.	ЦИМ. ЗАМАЗКА, ЛАМИНИРАН ПАРКЕТ	МАЗИЛКА, ШПАК- ЛОВКА, ЛАТЕКС	ЛАТЕКС
6.7.9.16.22.24.	ЦИМ. ЗАМАЗКА, ЛАМИНИРАН ПАРКЕТ	ФАЙНС (А И В) 80 М ОКОЛО МЪВКИ, НА ГОРЕ - ЛАТЕКС	ЛАТЕКС
3.11.14.15.20.26.	ЦИМ. ЗАМАЗКА, КЕРАМИЧНИ ПЛОЧИ	ЦИМ. ЗАМАЗКА, КЕРАМИЧНИ ПЛОЧИ	ПОСТНА БОЯ
27-32.	ЦИМ. ЗАМАЗКА, КЕРАМИЧНИ ПЛОЧИ	ВЪШНА МАЗИЛКА	ВЪШНА МАЗИЛКА

ВИД ОБЕКТ	ЗП	ОБЩИ ЧАСТИ	ОБЩО ЗП
ап. 12	112.71 м²		
ап. 13	131.12 м²		
ап. 14	133.04 м²		
ОБЩО	376.87 м²	30.77 м²	407.64 м²

ЗАБЕЛЕЖКИ:
ГЛЕДАЙ ЗАБЕЛЕЖКИТЕ НА ЛИСТ 2.

РАЗПРЕДЕЛЕНИЕ ЧЕТВЪРТИ ЕТАЖ - КОТА +8.30 - М 1:50

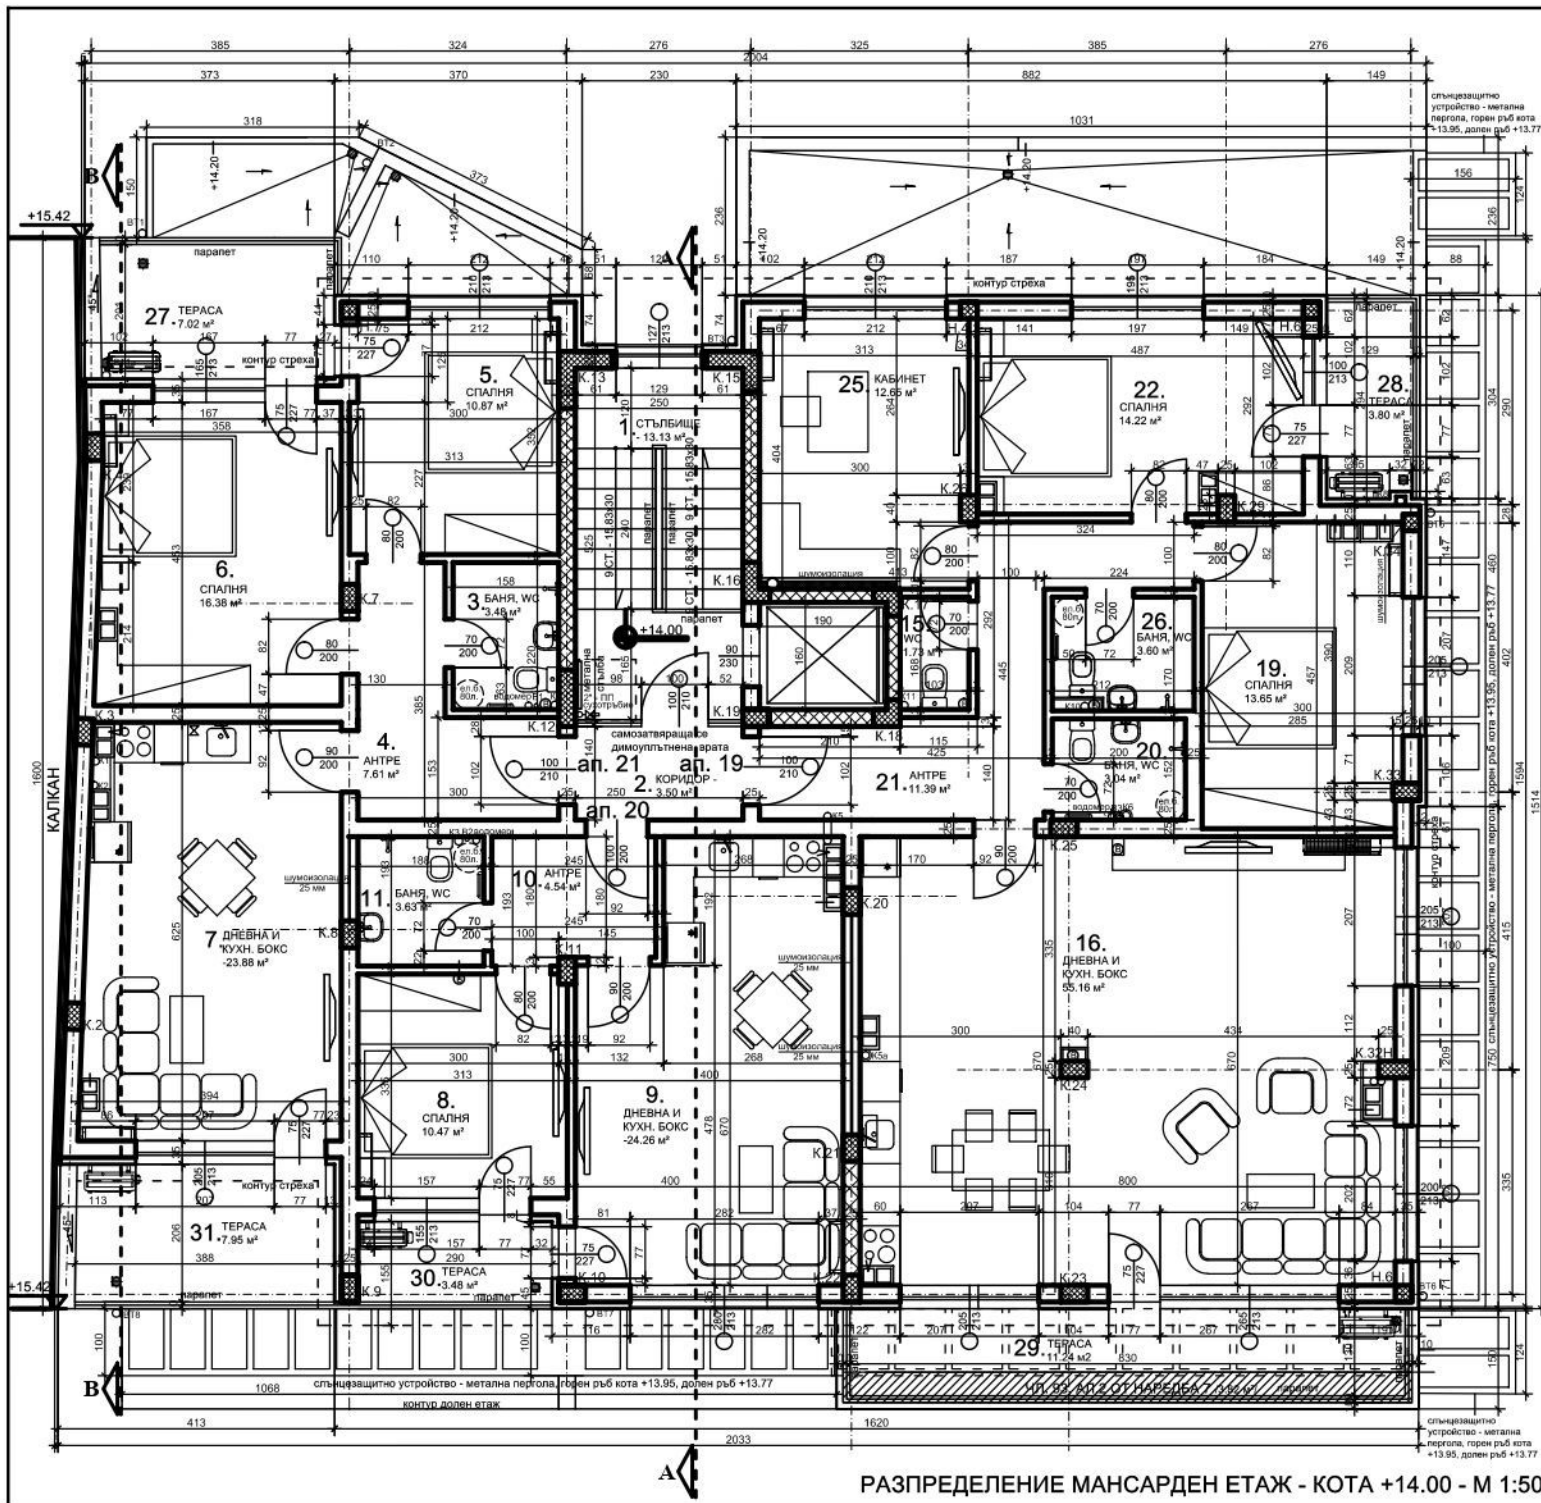

№ НА ПОМЕЩЕНИЕ	ПОД	СТЕНИ	ТАБАН
1, 2, 4, 10, 12, 21, 23, 33.	ЦИМ ЗАМАЗКА ГРАНИТНИ ПЛОЧИ	МАЗИЛКА, ШПАК- ЛОВКА, ЛАТЕКС	ЛАТЕКС
5, 6, 7, 8, 9, 13, 16, 18, 19, 22, 24, 25.	ЦИМ ЗАМАЗКА, ЛАМИНИРАН ПАРКЕТ	МАЗИЛКА, ШПАК- ЛОВКА, ЛАТЕКС	ЛАТЕКС
6, 7, 9, 16, 22, 24.	ЦИМ ЗАМАЗКА, ЛАМИНИРАН ПАРКЕТ	ВАЯНС НА Н-О 60 М ЕКСПО МЪВНИ, НА ГОРЕ - ЛАТЕКС	ЛАТЕКС
3, 11, 14, 15, 20, 26.	ЦИМ ЗАМАЗКА, КЕРАМИЧНИ ПЛОЧИ	ЦИМ ЗАМАЗКА, КЕРАМИЧНИ ПЛОЧИ	ПОСТНА БОЯ
27-32.	ЦИМ ЗАМАЗКА, КЕРАМИЧНИ ПЛОЧИ	ВЪНШНА МАЗИЛКА	ВЪНШНА МАЗИЛКА

ВИД ОБЕКТ	ЗП	ОБЩИ ЧАСТИ	ОБЩО ЗП
ап. 19	150.46 м ²		
ап. 20	53.76 м ²		
ап. 21	89.91 м ²		
ОБЩО	294.13 м ²	25.75 м ²	319.88 м ²

ЗАБЕЛЕЖКИ:
ГЛЕДАЙ ЗАБЕЛЕЖКИТЕ НА ЛИСТ 2.

РАЗПРЕДЕЛЕНИЕ МАНСАРДЕН ЕТАЖ - КОТА +14.00 - М 1:50