




спецификация на материалите			спецификация на материалите		
под	стени	таван	под	стени	таван
Обект: ГАРАЖ			Обект: Общи засти		
шлайф бетон			гранитогрес	латекс	латекс
Обект: МАЗИ					
шлайф бетон	гип.мазилка	гип.мазилка			

ЗП на етажа -202,27m²

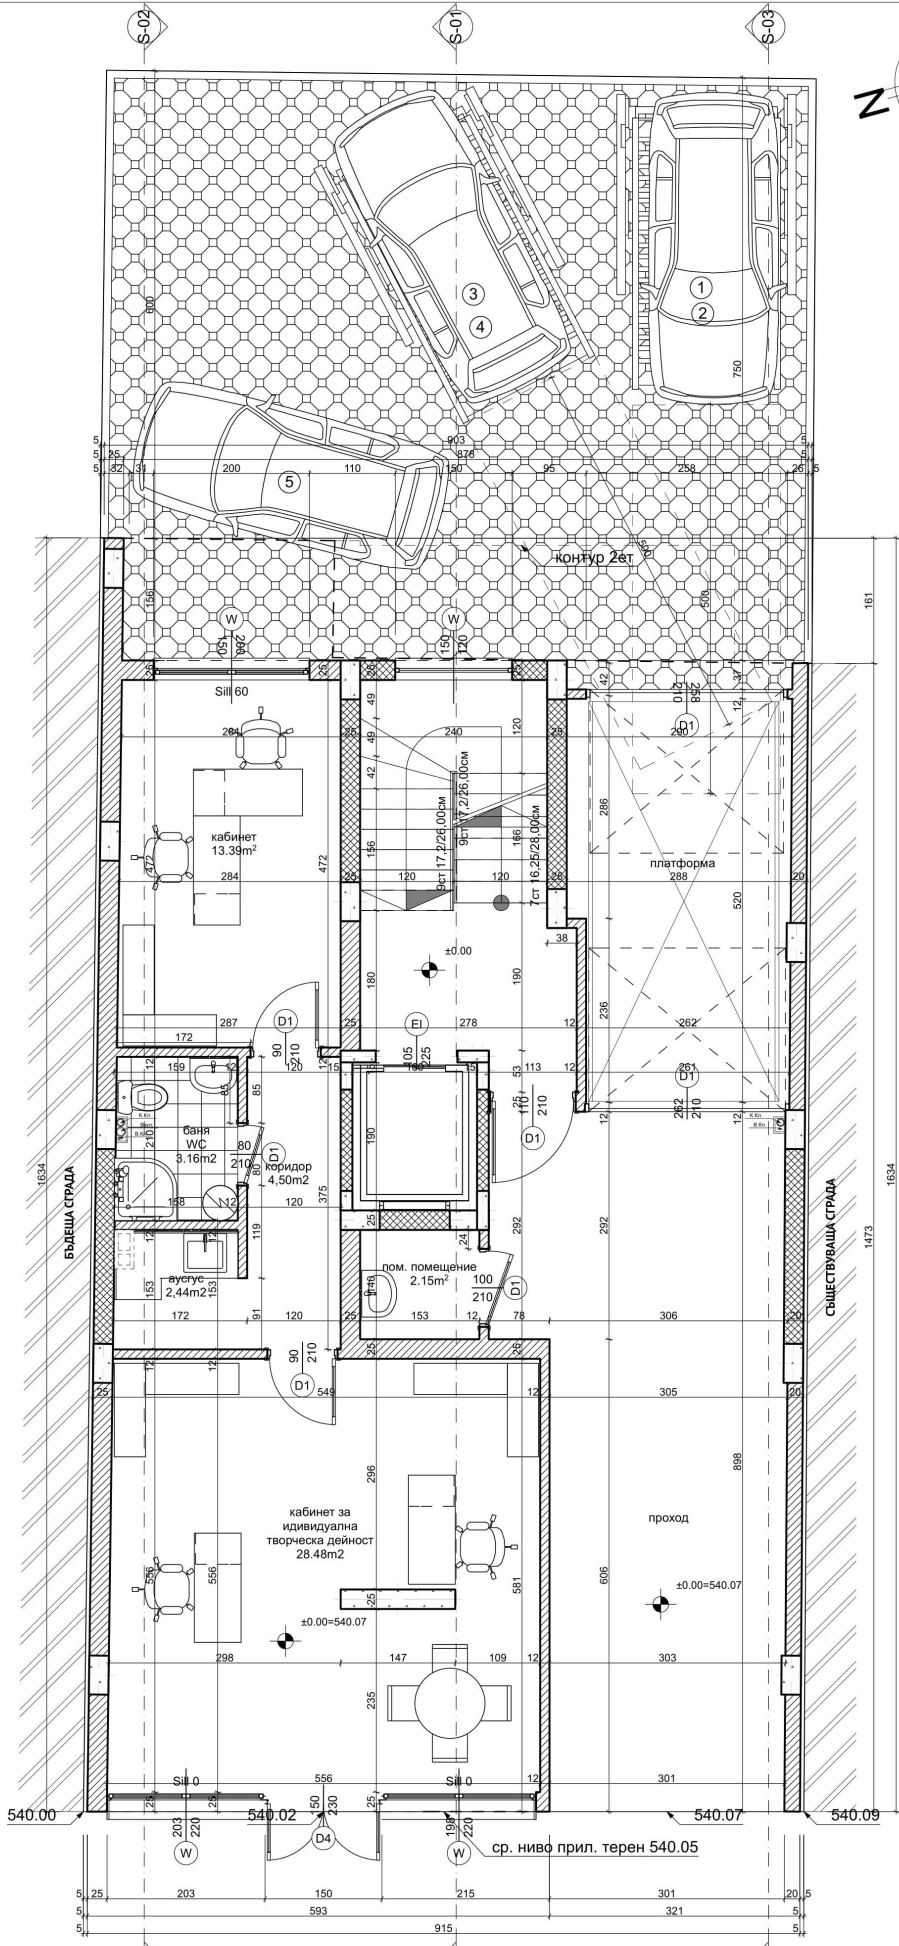



спецификация на материалите			спецификация на материалите		
под	стени	таван	под	стени	таван
Обект: Офис			Обект: Общи части		
офис					
гранитогрес	латекс	латекс	гранитогрес	латекс	латекс
кухненски бокс					
Обект: Проход					
теракот / ламинат	латекс	латекс	мин. мазилка	мин. мазилка	
бانيا / WC					
теракот	фаянс	окачен таван тип "Амстронг"			
коридор					
теракот	латекс	латекс			

ЗП на етажа -134,63м²

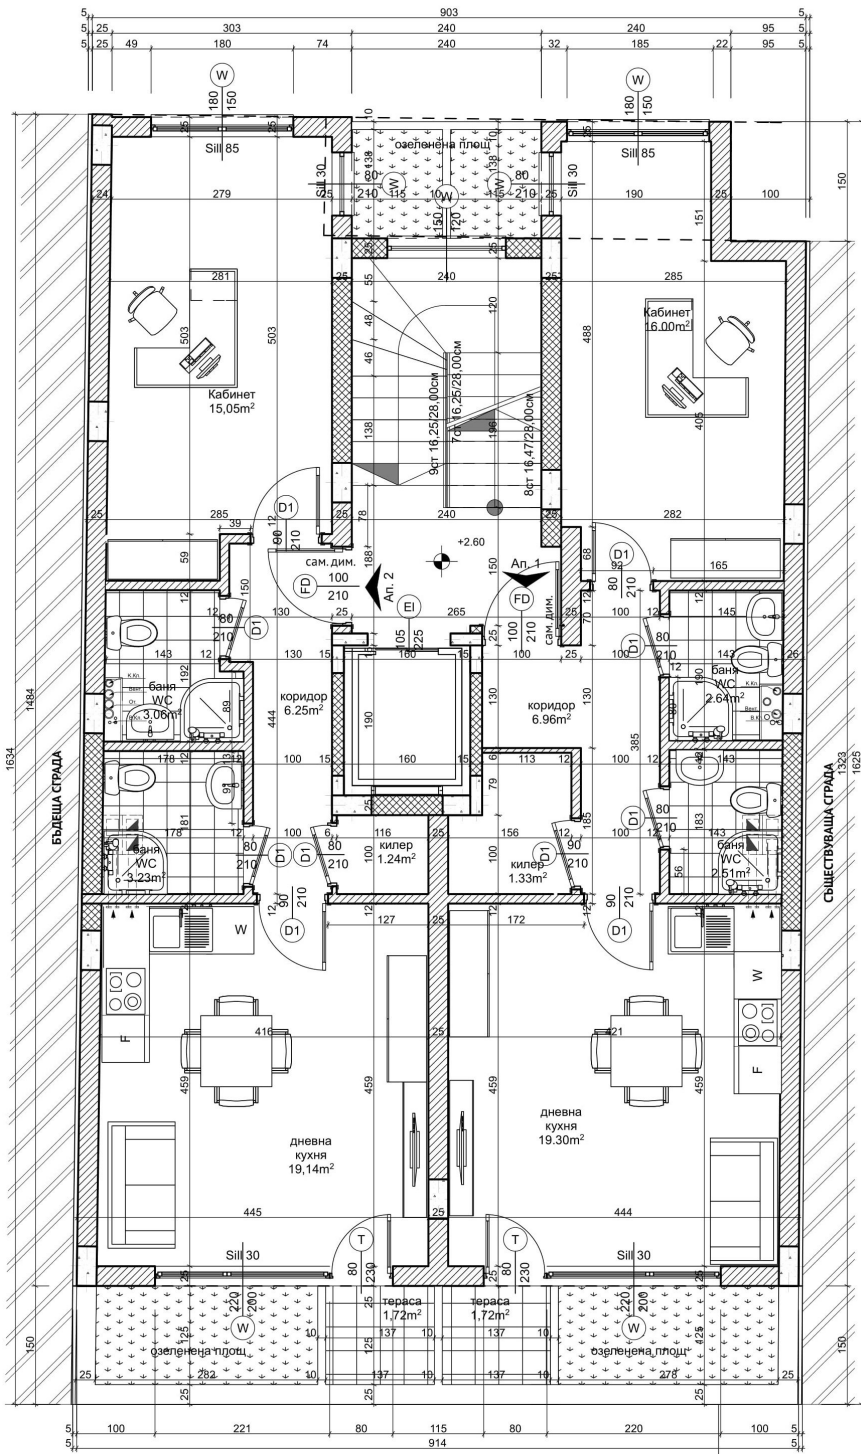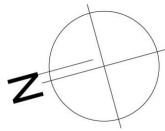



спецификация на материалите					
под	стени	таван	под	стени	таван
Обект: Апартамент 1			Обект: Апартамент 2		
коридор			коридор		
гранитогрес	латекс	латекс	гранитогрес	латекс	латекс
кухня, дневна			кухня, дневна		
теракот / ламинат	латекс	латекс	теракот / ламинат	латекс	латекс
баня / WC			баня / WC		
теракот	фаянс	окачен таван тип "Амстронг"	теракот	фаянс	окачен таван тип "Амстронг"
спалня			спалня		
ламинат	латекс	латекс	ламинат	латекс	латекс
перално/килер			килер		
теракот	латекс	латекс	теракот	латекс	латекс

ЗП на етаж - 133.64m²

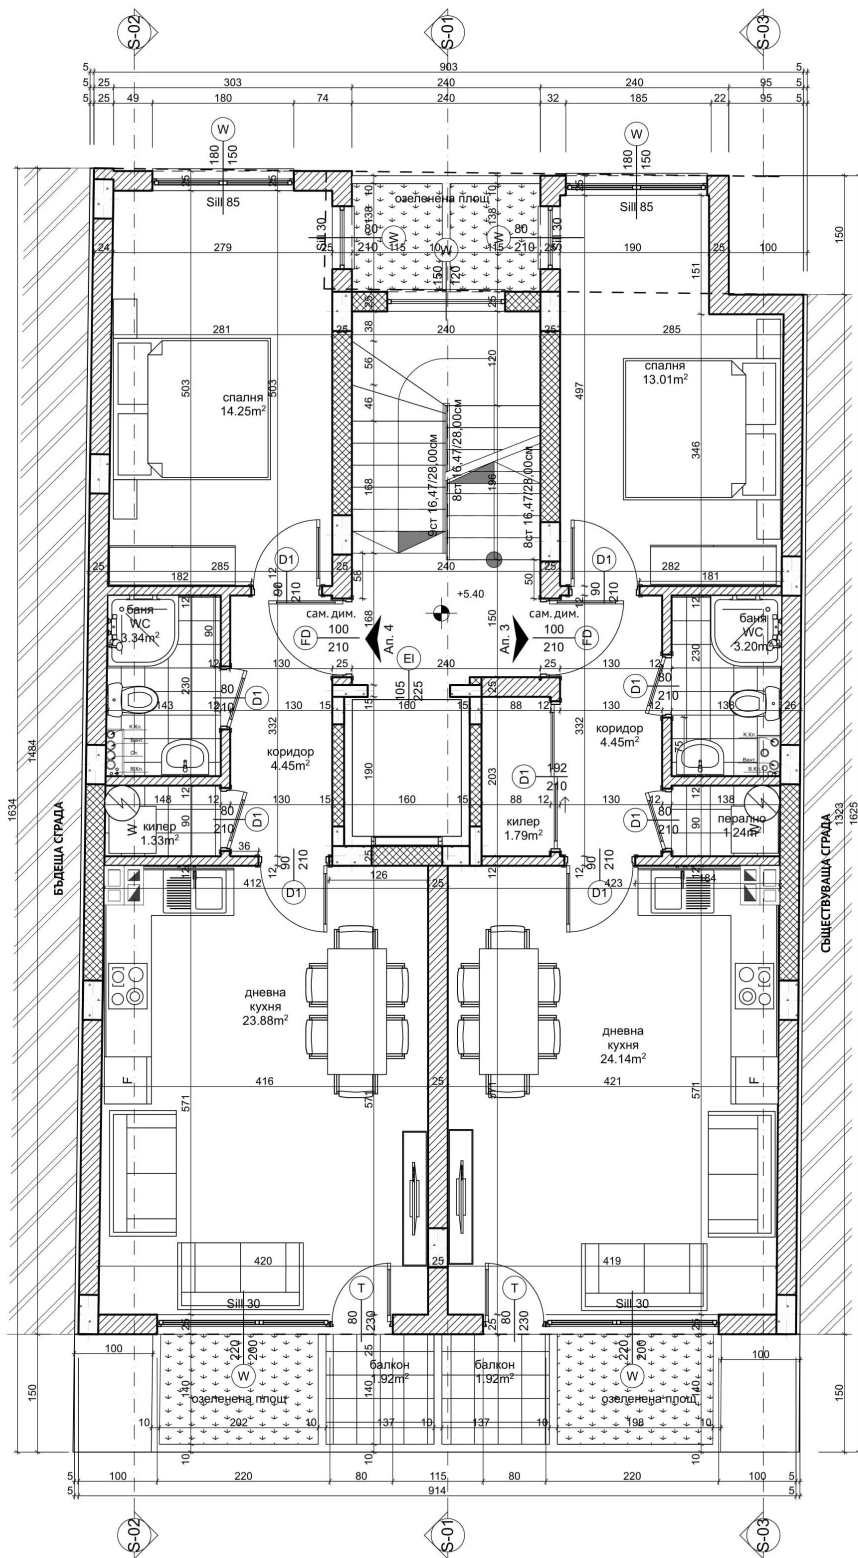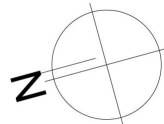



спецификация на материалите					
под	стени	таван	под	стени	таван
Обект: Апартамент 3			Обект: Апартамент 4		
коридор	гранитогрес	латекс	коридор	гранитогрес	латекс
кухня, дневна	латекс	латекс	кухня, дневна	латекс	латекс
теракот / ламинат	латекс	латекс	теракот / ламинат	латекс	латекс
баня / WC	фаянс	окачен таван тип "Амстронг"	баня / WC	фаянс	окачен таван тип "Амстронг"
спалня	латекс	латекс	спалня	латекс	латекс
перално/килер	латекс	латекс	килер	латекс	латекс

ЗП на етаж - 133.64m²

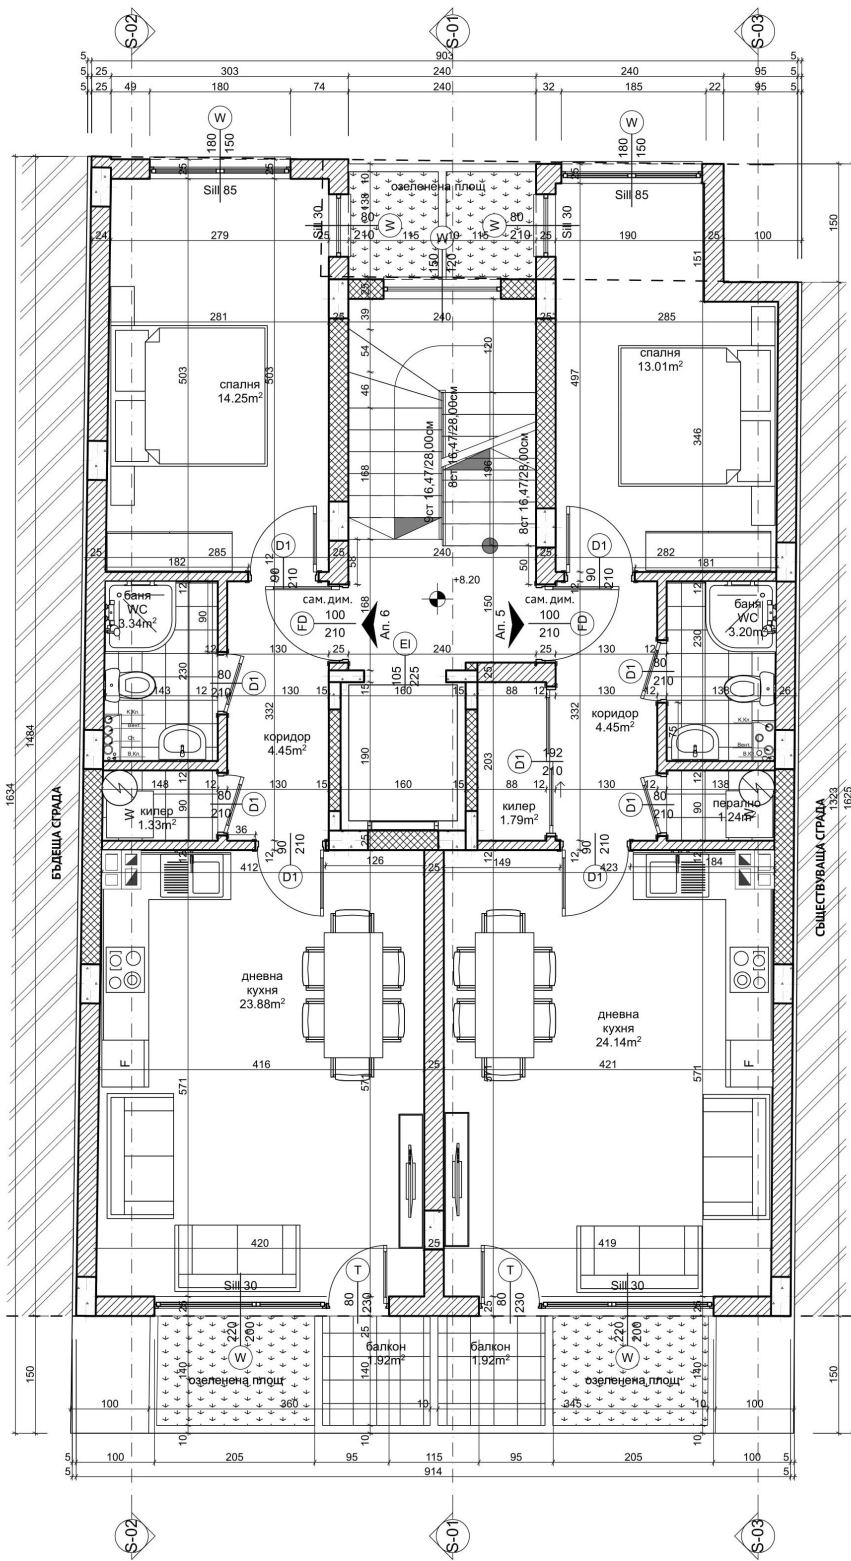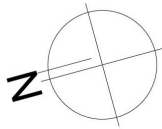

спецификация на материалите					
под	стени	таван	под	стени	таван
Обект: Апартамент 5			Обект: Апартамент 6		
коридор			коридор		
гранитогрес	латекс	латекс	гранитогрес	латекс	латекс
кухня, дневна			кухня, дневна		
теракот / ламинат	латекс	латекс	теракот / ламинат	латекс	латекс
бана / WC			бана / WC		
теракот	фаянс	окачен таван тип "Анстром"	теракот	фаянс	окачен таван тип "Анстром"
спалня			спалня		
ламинат	латекс	латекс	ламинат	латекс	латекс
перално/килер			килер		
теракот	латекс	латекс	теракот	латекс	латекс



ЗП на етаж - 133.64m²

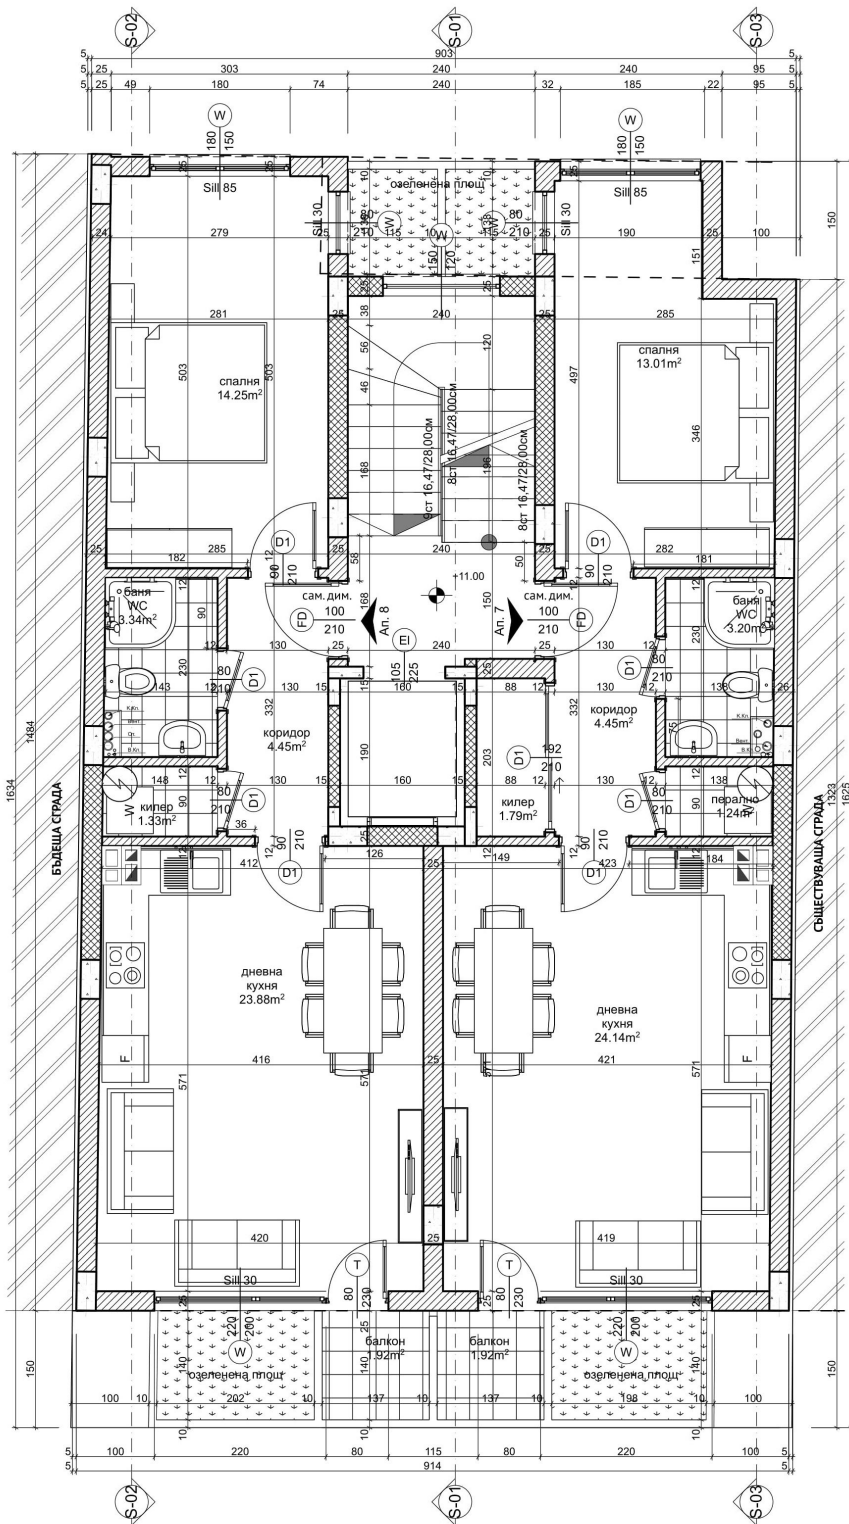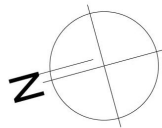

спецификация на материалите

под	стени	таван	под	стени	таван
Обект: Апартамент 7			Обект: Апартамент 8		
коридор			коридор		
гранитогрес	латекс	латекс	гранитогрес	латекс	латекс
кухня, дневна			кухня, дневна		
теракот / ламинат	латекс	латекс	теракот / ламинат	латекс	латекс
баня / WC			баня / WC		
теракот	фаянс	оклеен таван тип "Амстронг"	теракот	фаянс	оклеен таван тип "Амстронг"
спалня			спалня		
ламинат	латекс	латекс	ламинат	латекс	латекс
перално/килер			килер		
теракот	латекс	латекс	теракот	латекс	латекс



ЗП на етаж - 133.64m²

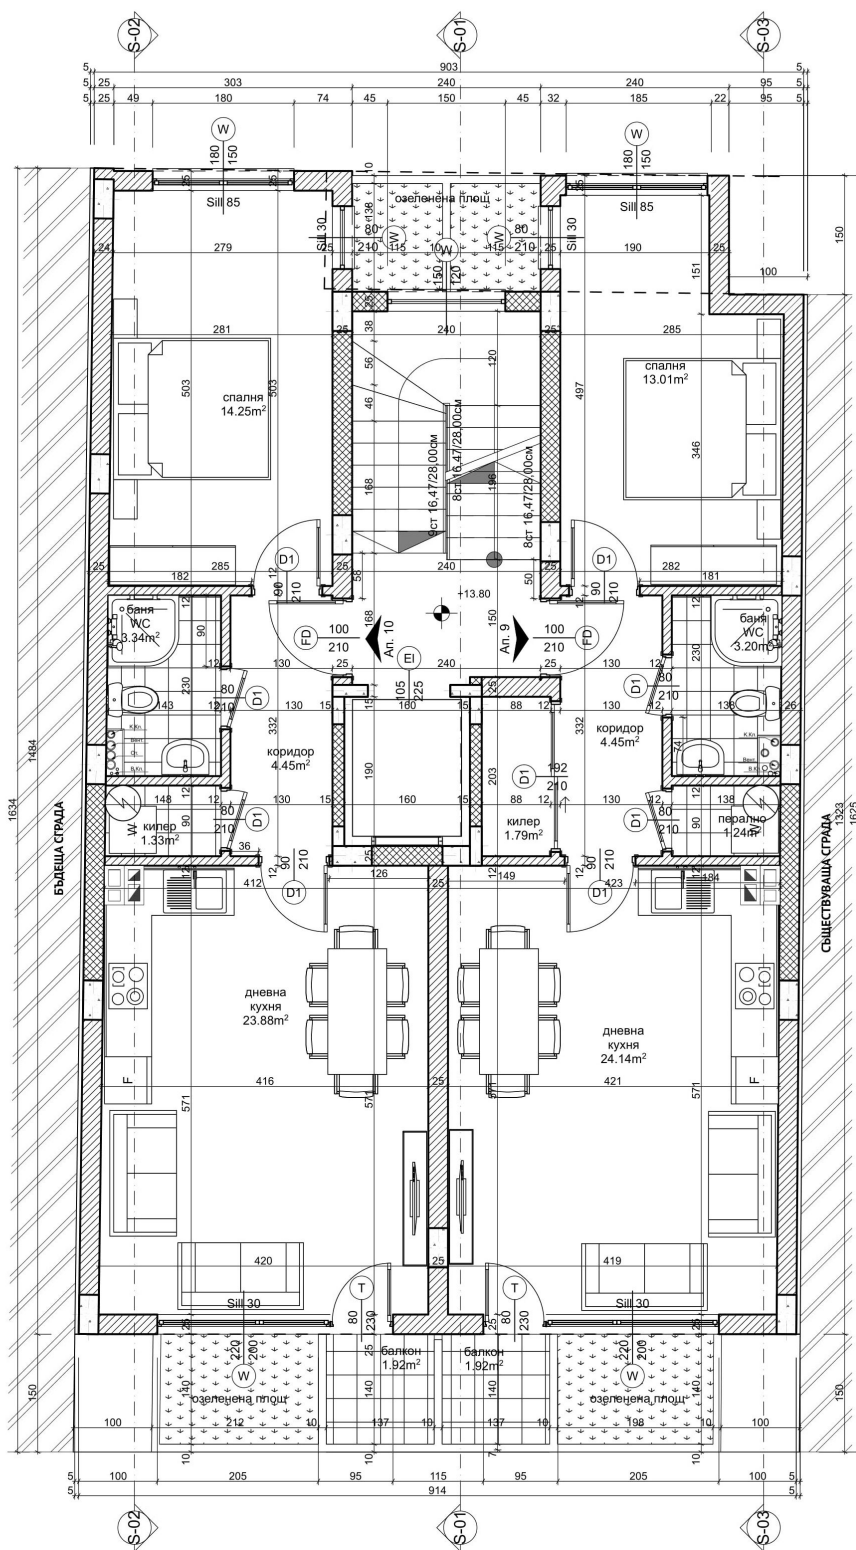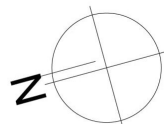

спецификация на материалите



под	стени	таван	под	стени	таван
Обект: Апартамент 9			Обект: Апартамент 10		
коридор			коридор		
гранитогрес	латекс	латекс	гранитогрес	латекс	латекс
кухня, дневна			кухня, дневна		
теракот / ламинат	латекс	латекс	теракот / ламинат	латекс	латекс
бانيا / WC			бانيا / WC		
теракот	фаянс	окъчен таван тип "Амстронг"	теракот	фаянс	окъчен таван тип "Амстронг"
спалня			спалня		
ламинат	латекс	латекс	ламинат	латекс	латекс
перално/килер			килер		
теракот	латекс	латекс	теракот	латекс	латекс

ЗП на етаж - 133.64m²

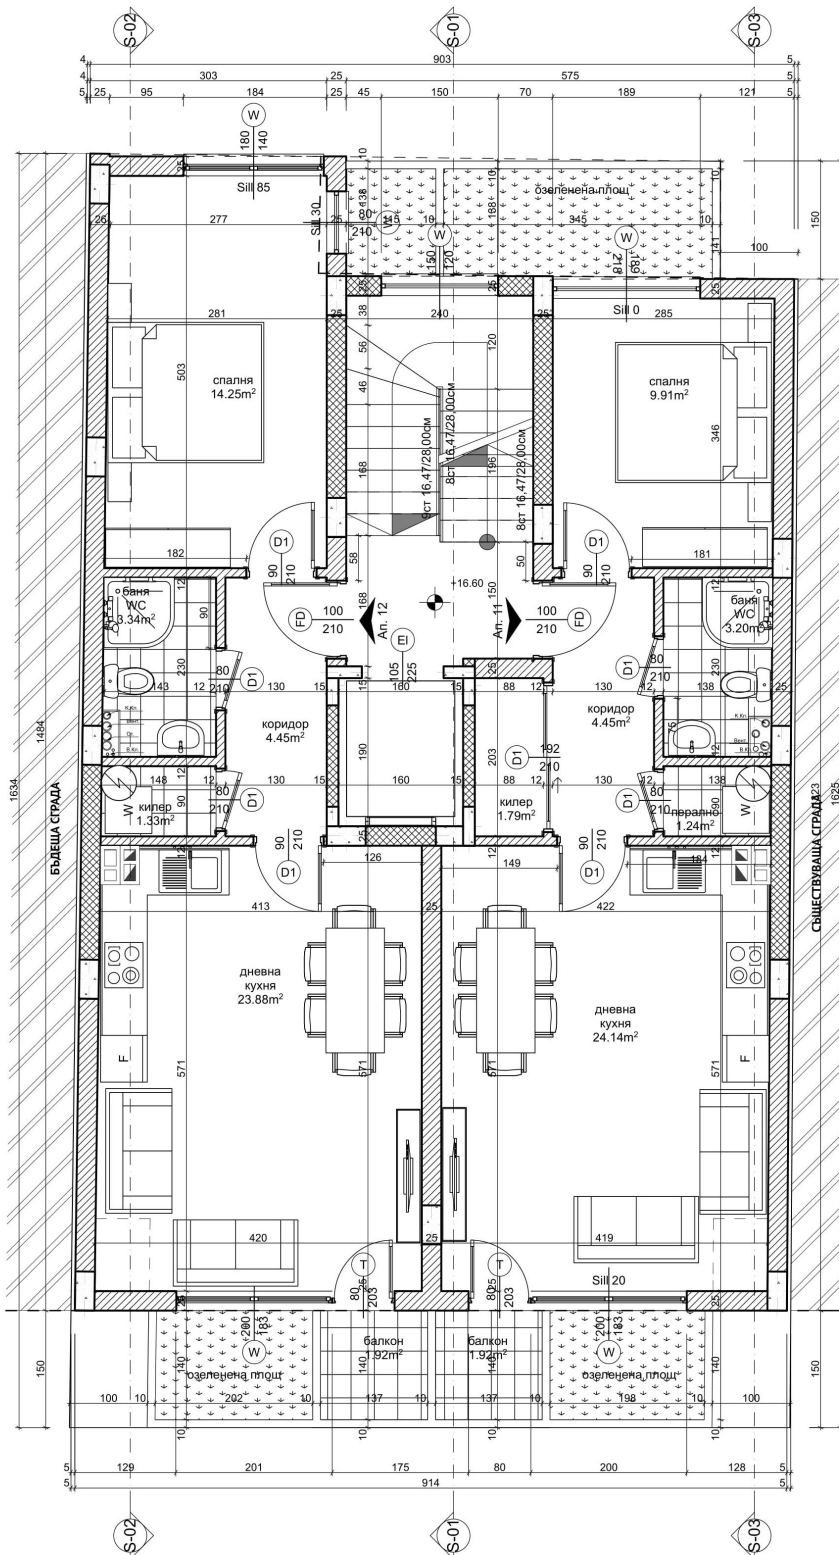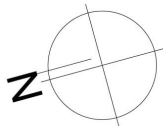

спецификация на материалите					
под	стени	таван	под	стени	таван
Обект: Апартамент 11			Обект: Апартамент 12		
коридор			коридор		
гранитогрес	латекс	латекс	гранитогрес	латекс	латекс
кухня, дневна			кухня, дневна		
теракот / ламинат	латекс	латекс	теракот / ламинат	латекс	латекс
баня / WC			баня / WC		
теракот	фаянс	окачен таван тип "Амстронг"	теракот	фаянс	окачен таван тип "Амстронг"
спалня			спалня		
ламинат	латекс	латекс	ламинат	латекс	латекс
перално/килер			килер		
теракот	латекс	латекс	теракот	латекс	латекс

ЗП на етаж - 130.14m²

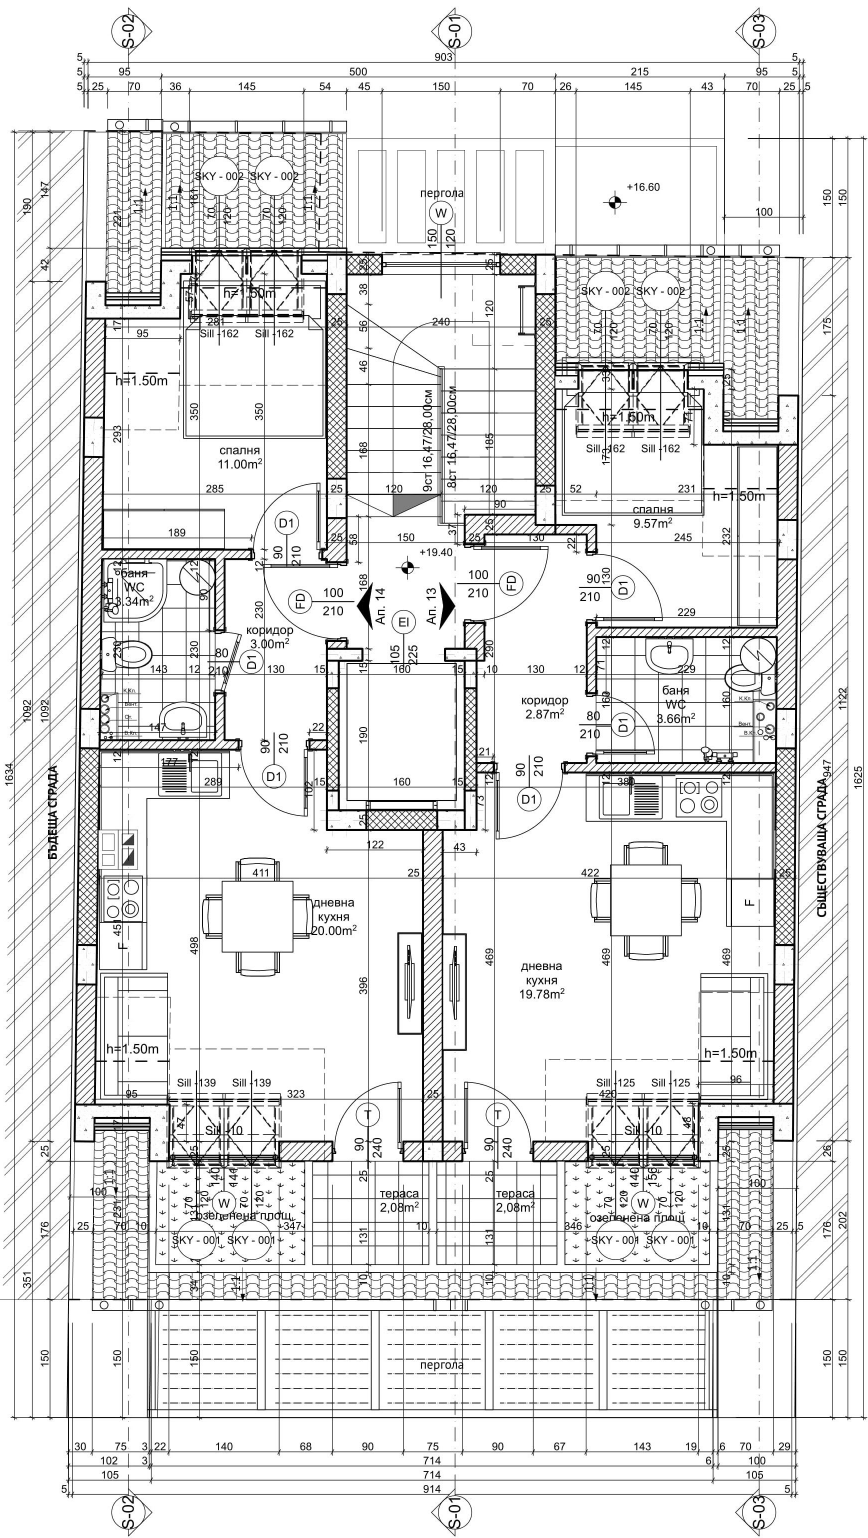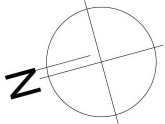

спецификация на материалите					
под	стени	таван	под	стени	таван
Обект: Апартамент 13			Обект: Апартамент 14		
коридор			коридор		
гранитогрес	латекс	латекс	гранитогрес	латекс	латекс
кухня, дневна			кухня, дневна		
теракот / ламинат	латекс	латекс	теракот / ламинат	латекс	латекс
бана / WC			бана / WC		
теракот	фаянс	окънен таван тип "Амстронг"	теракот	фаянс	окънен таван тип "Амстронг"
спалня			спалня		
ламинат	латекс	латекс	ламинат	латекс	латекс

ЗП на етажа -92.03m²

