


Декоративен елемент,
предвиден да се изгради от
метална конструкция
и да се облицова с Еталбонд

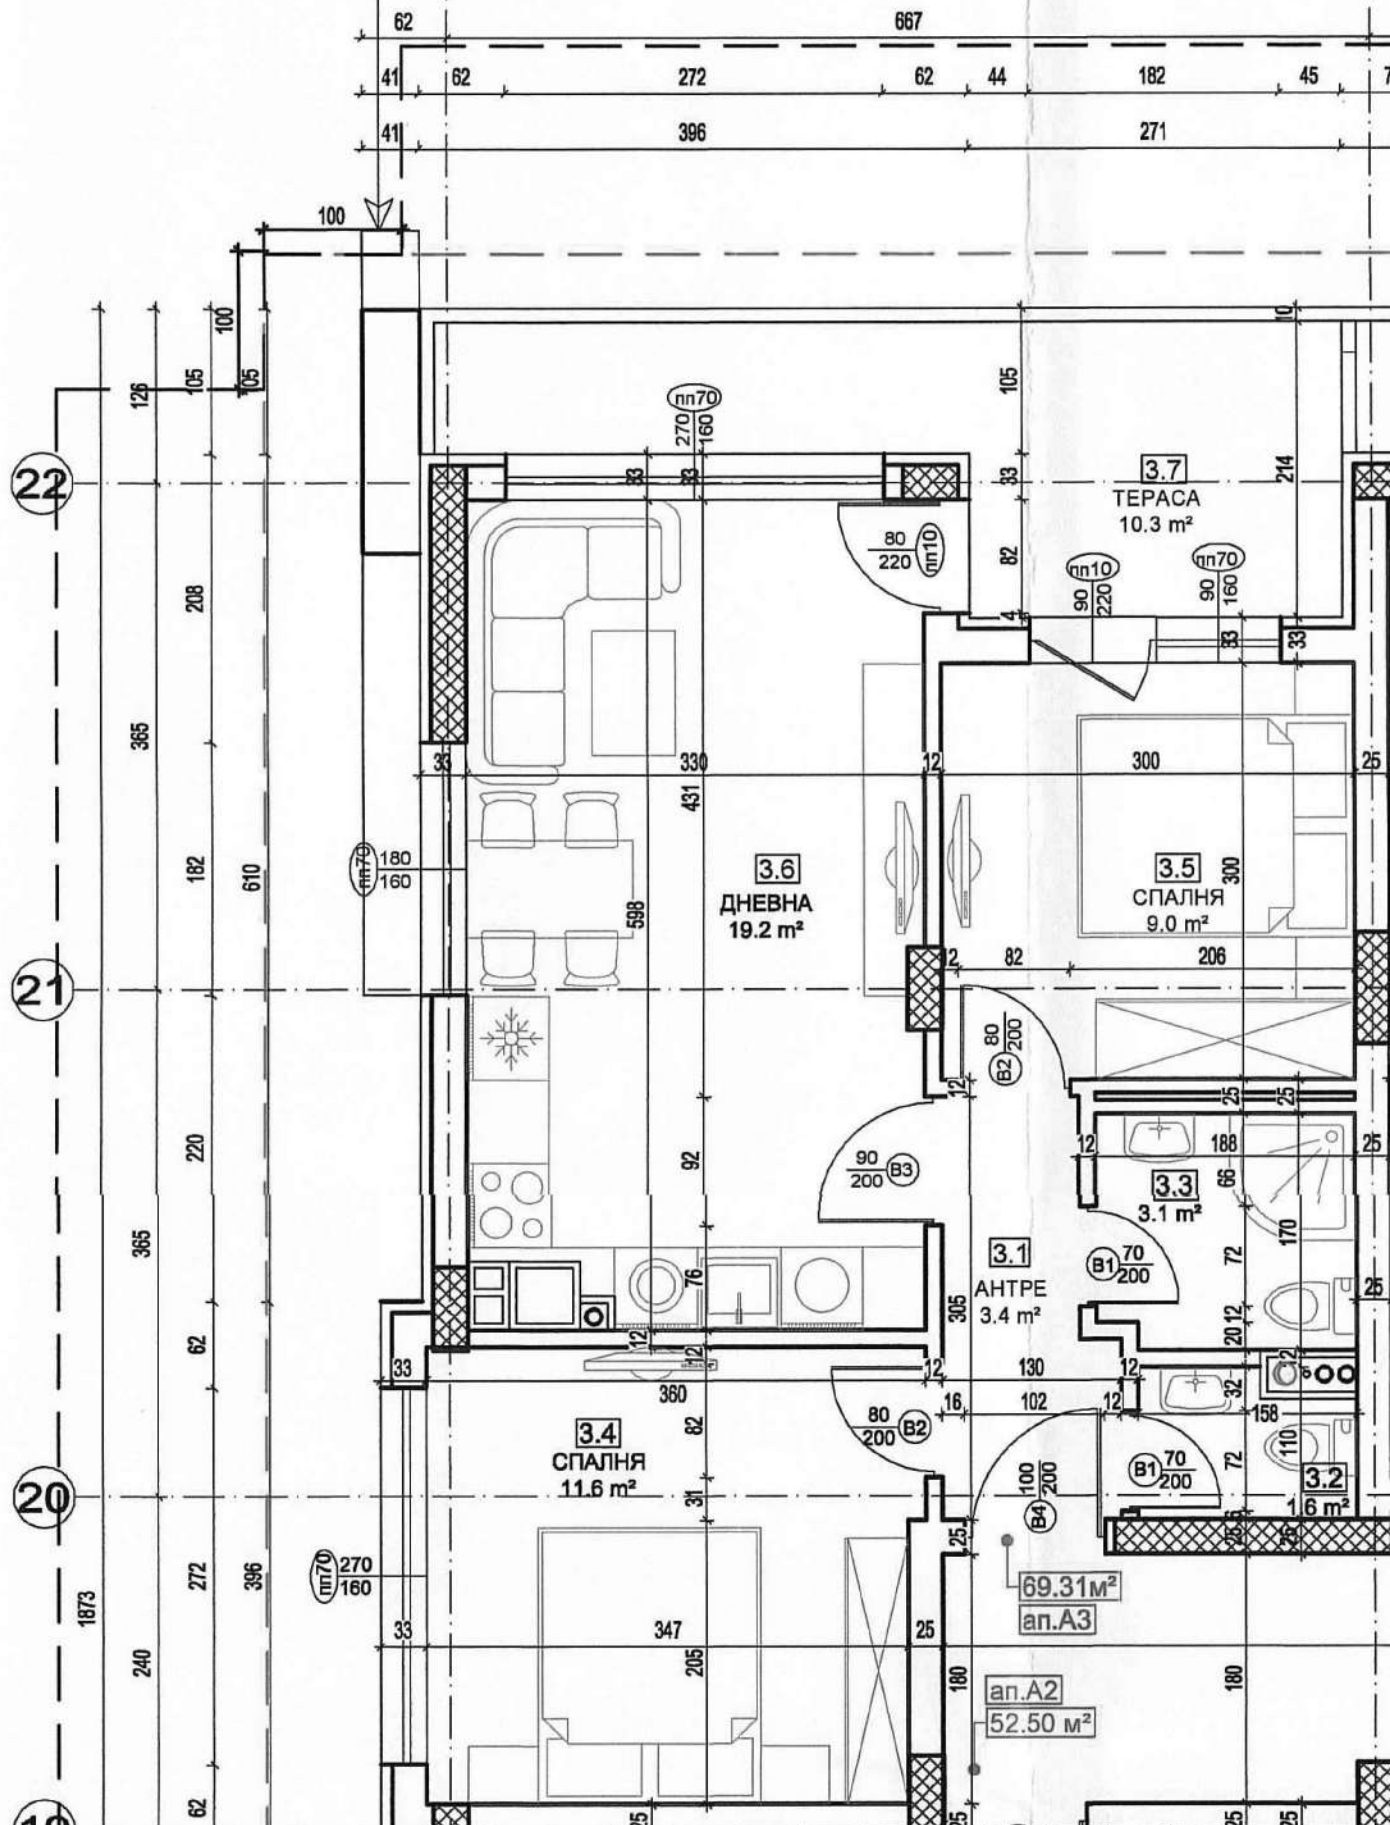

Ж


Е


667

77 242 77 44 182 45 77

396

271


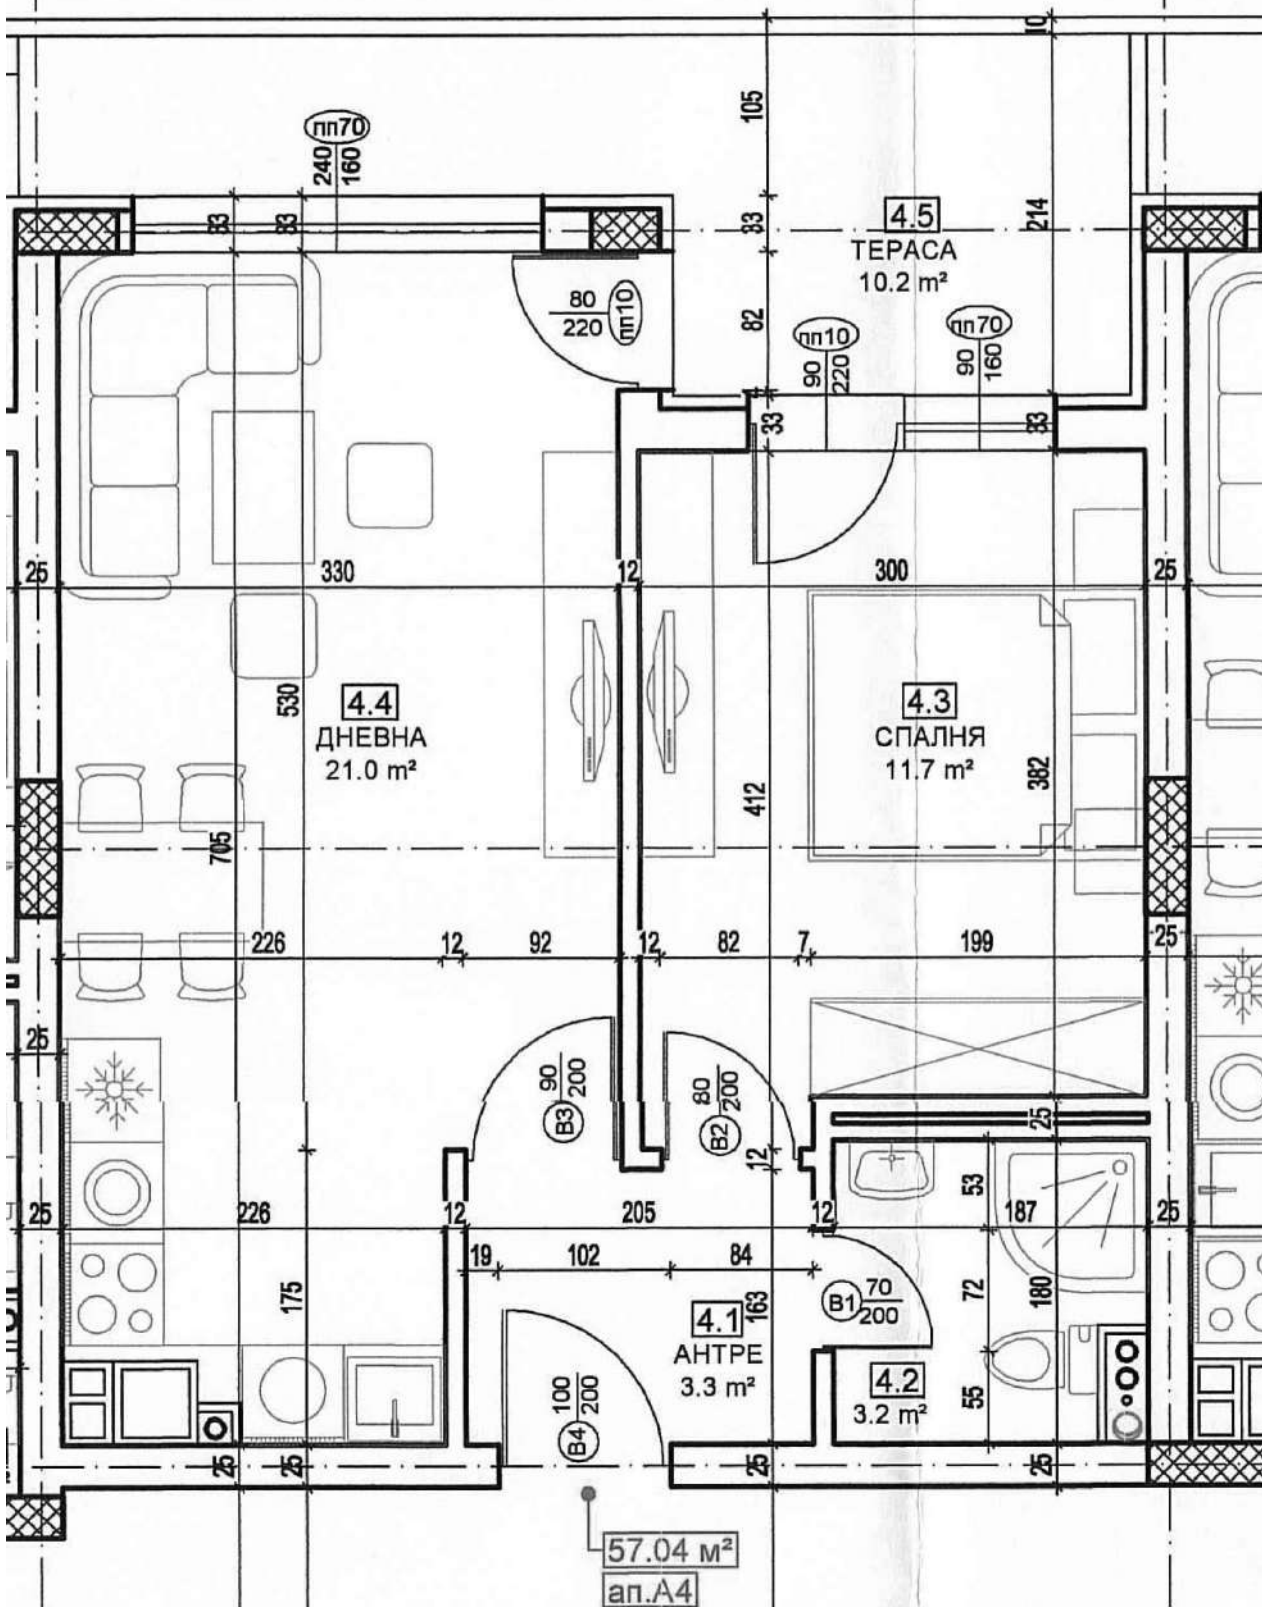


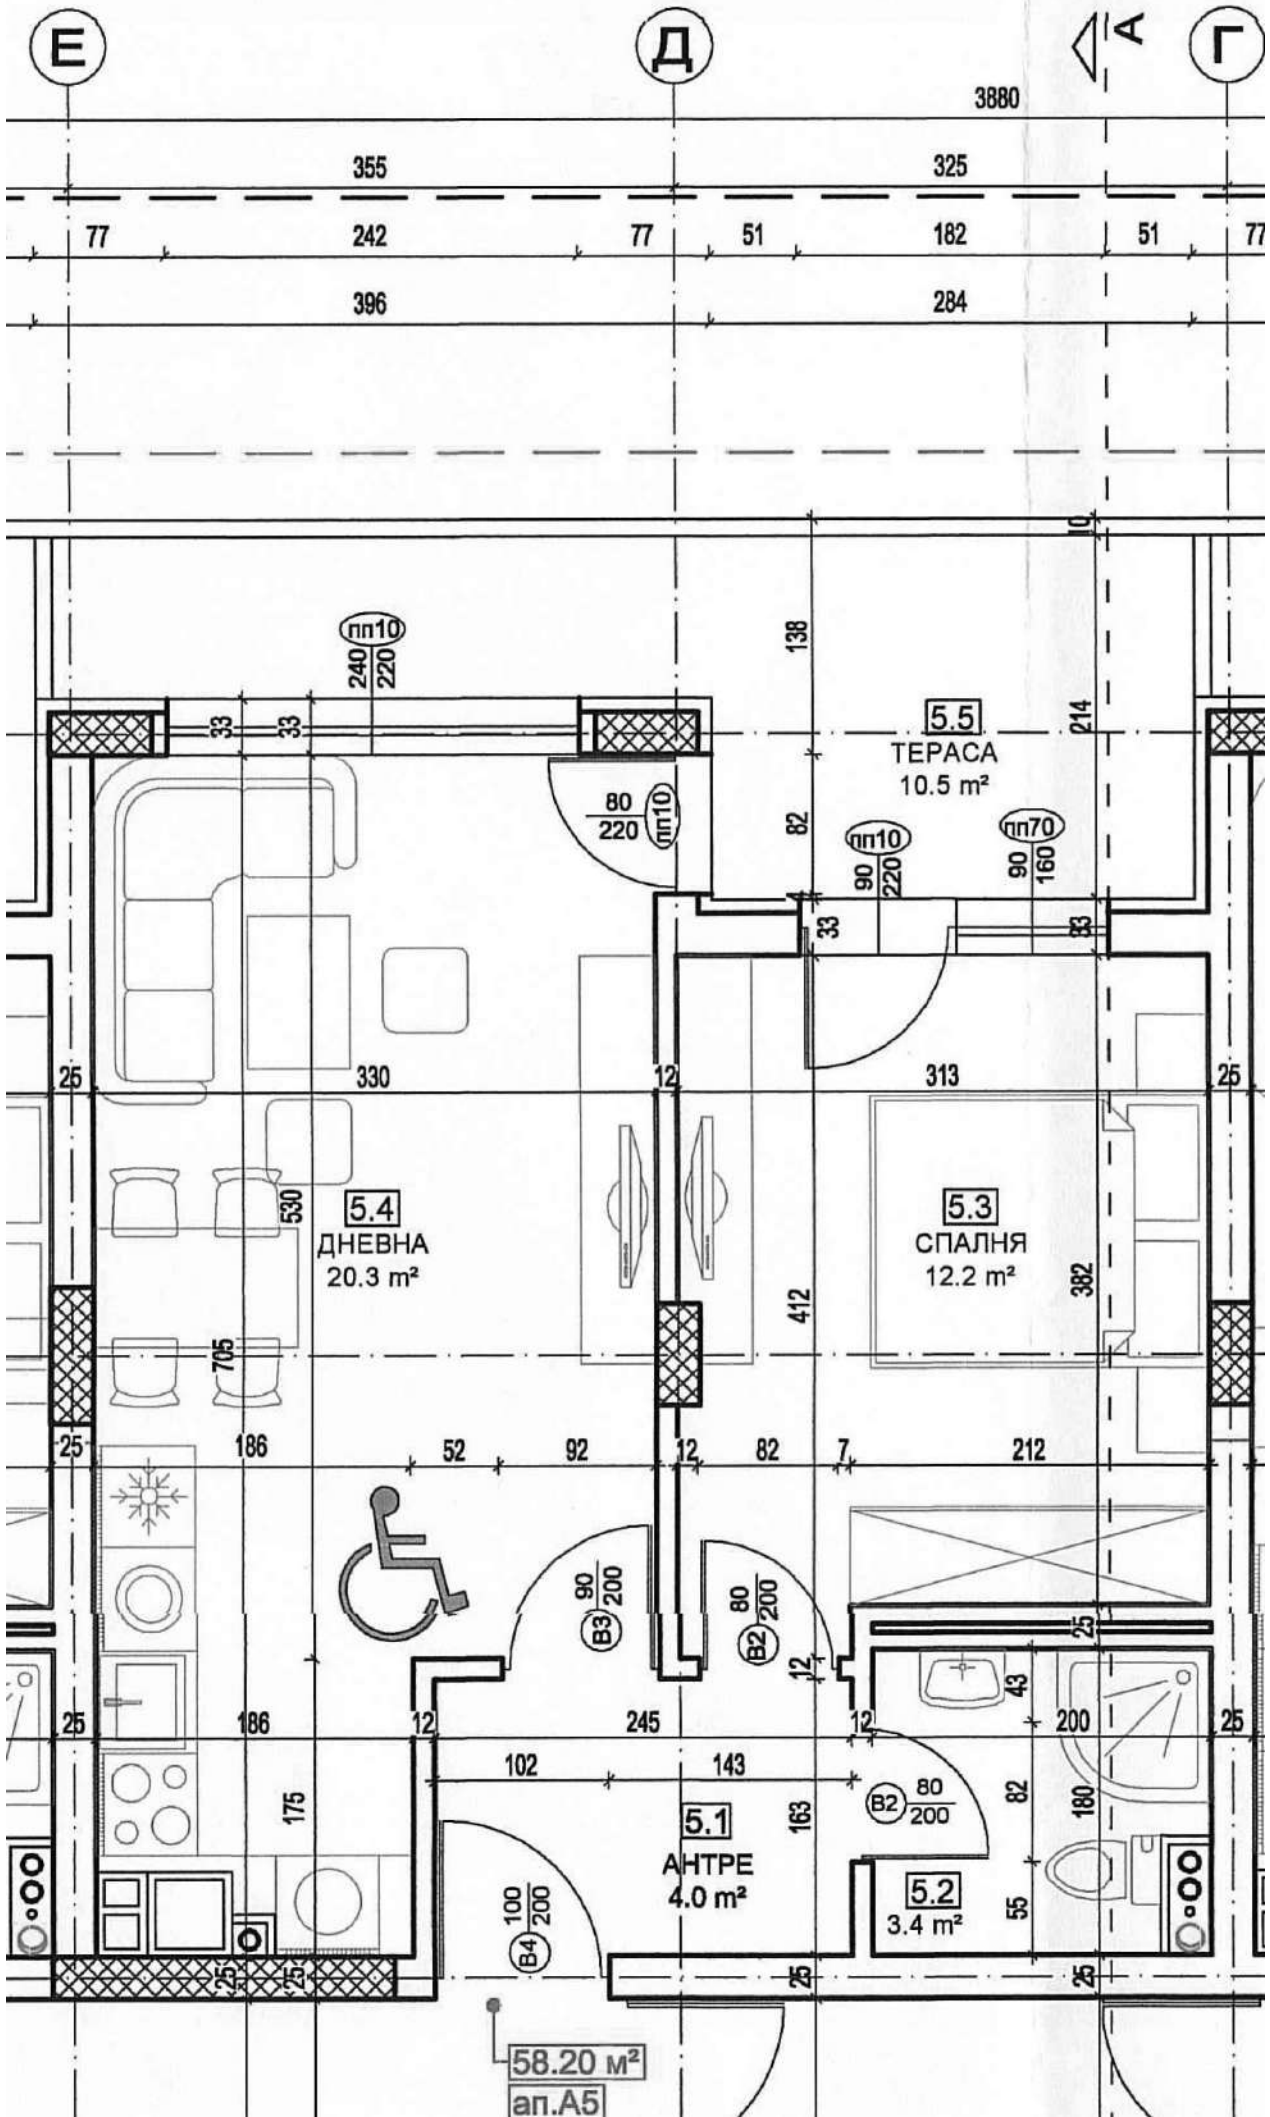

58.20 m²
ап.А5

Г

В

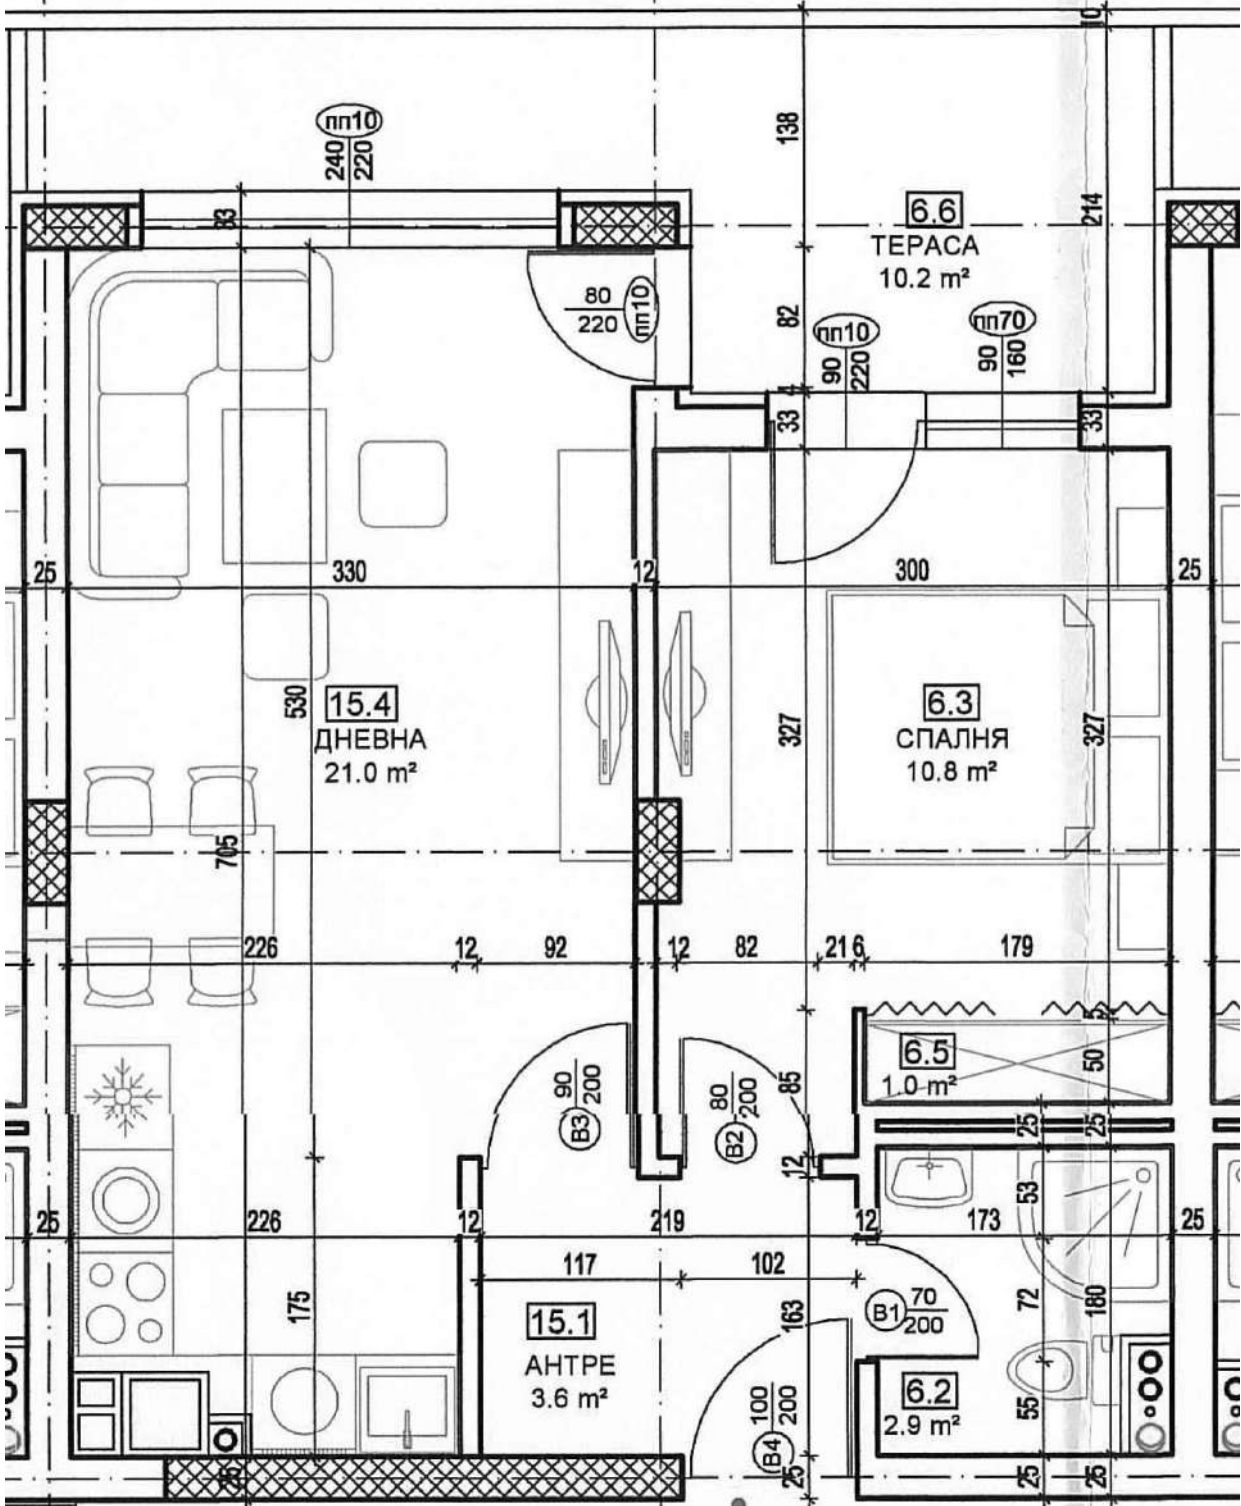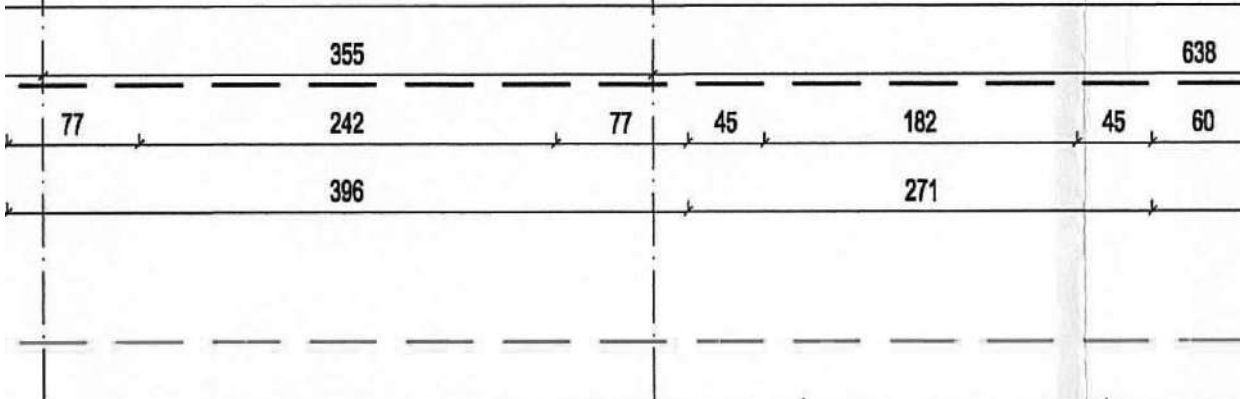



57.09 м²
ан. А6

Декоратив
предвиден д
метална к
и да се облиц

Б

А

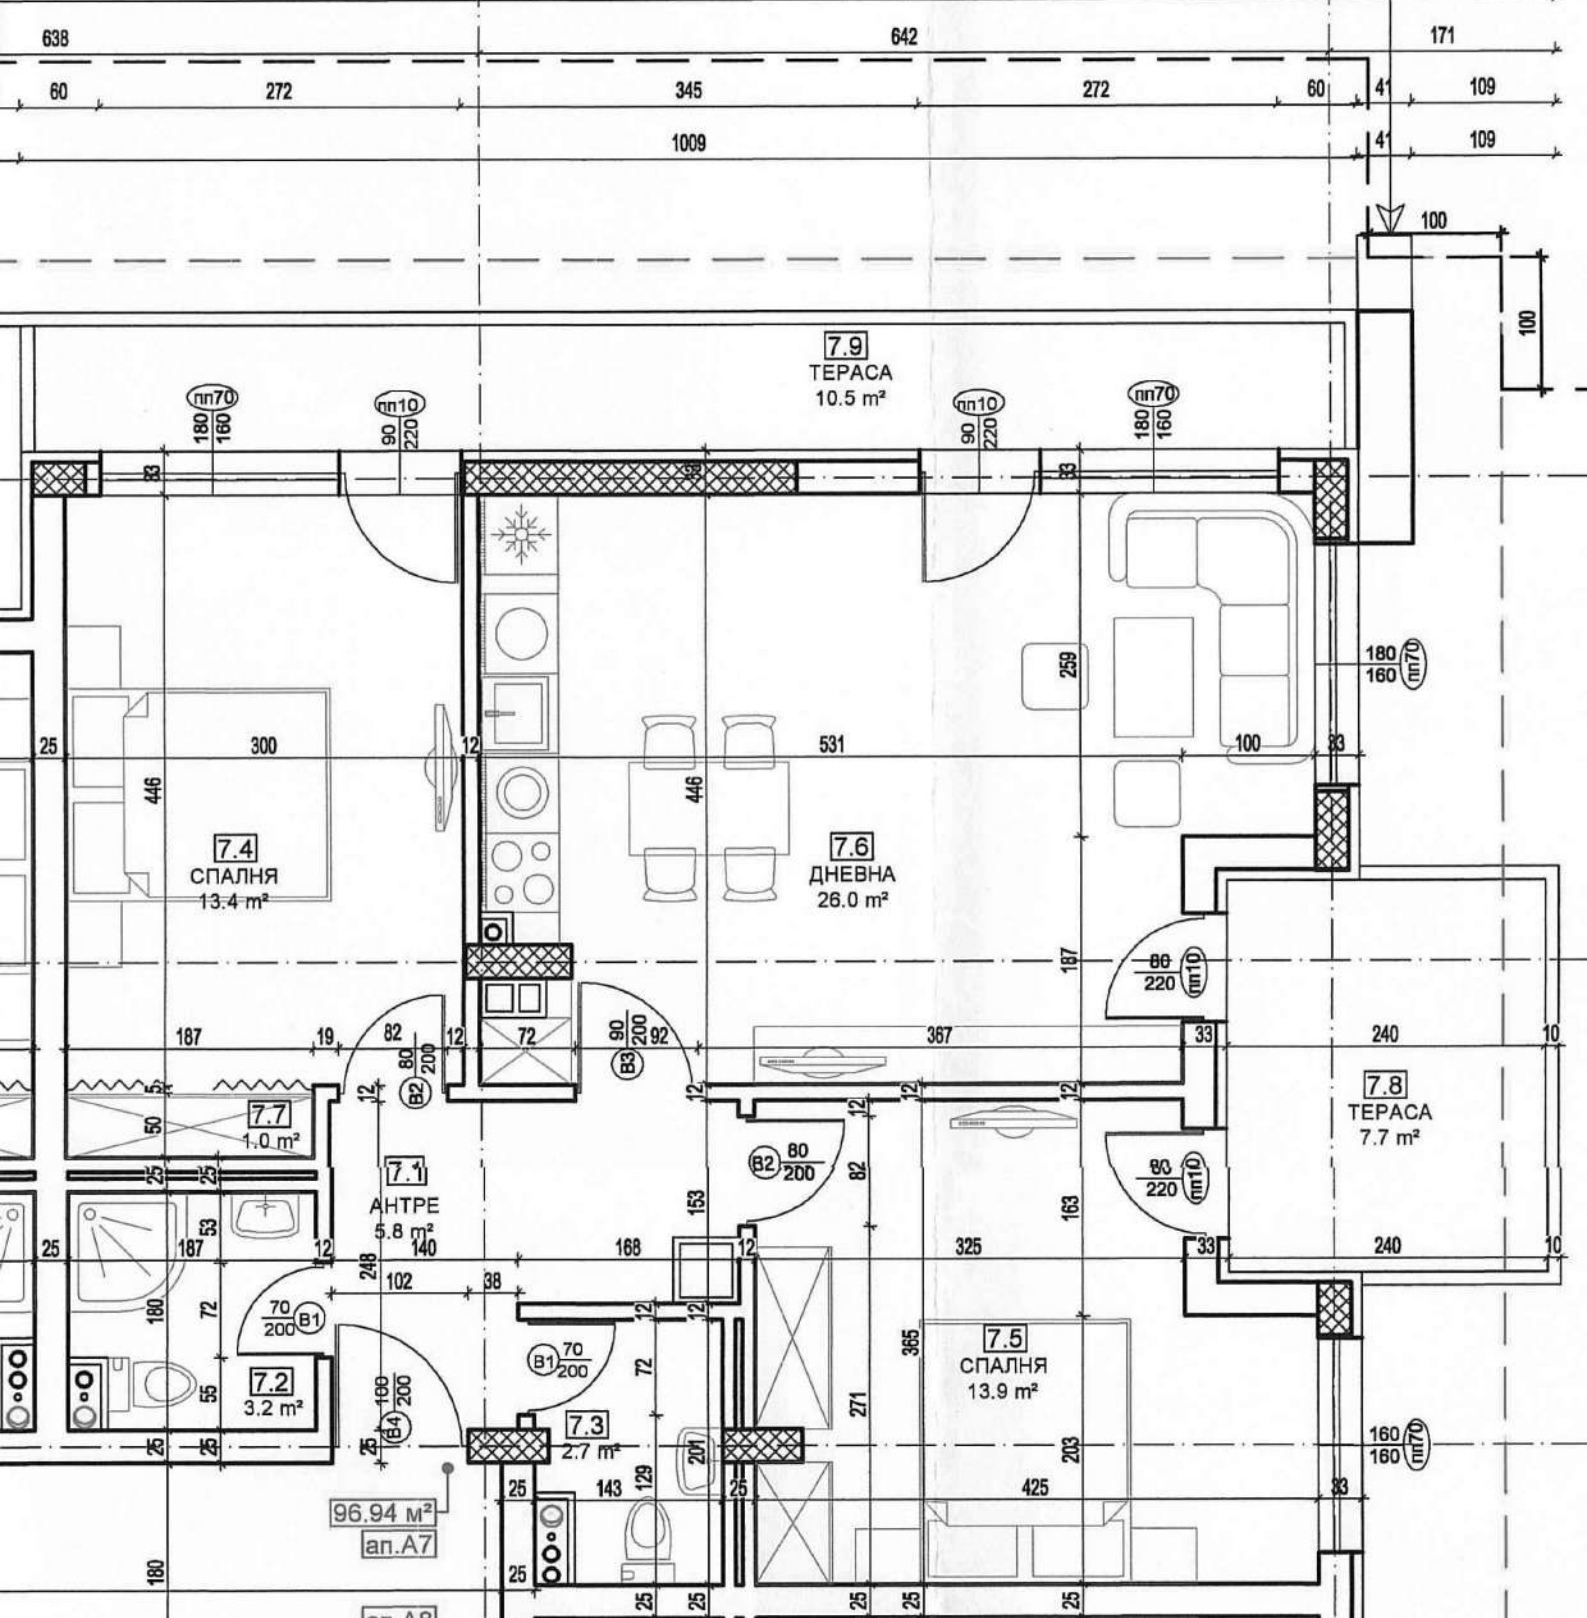

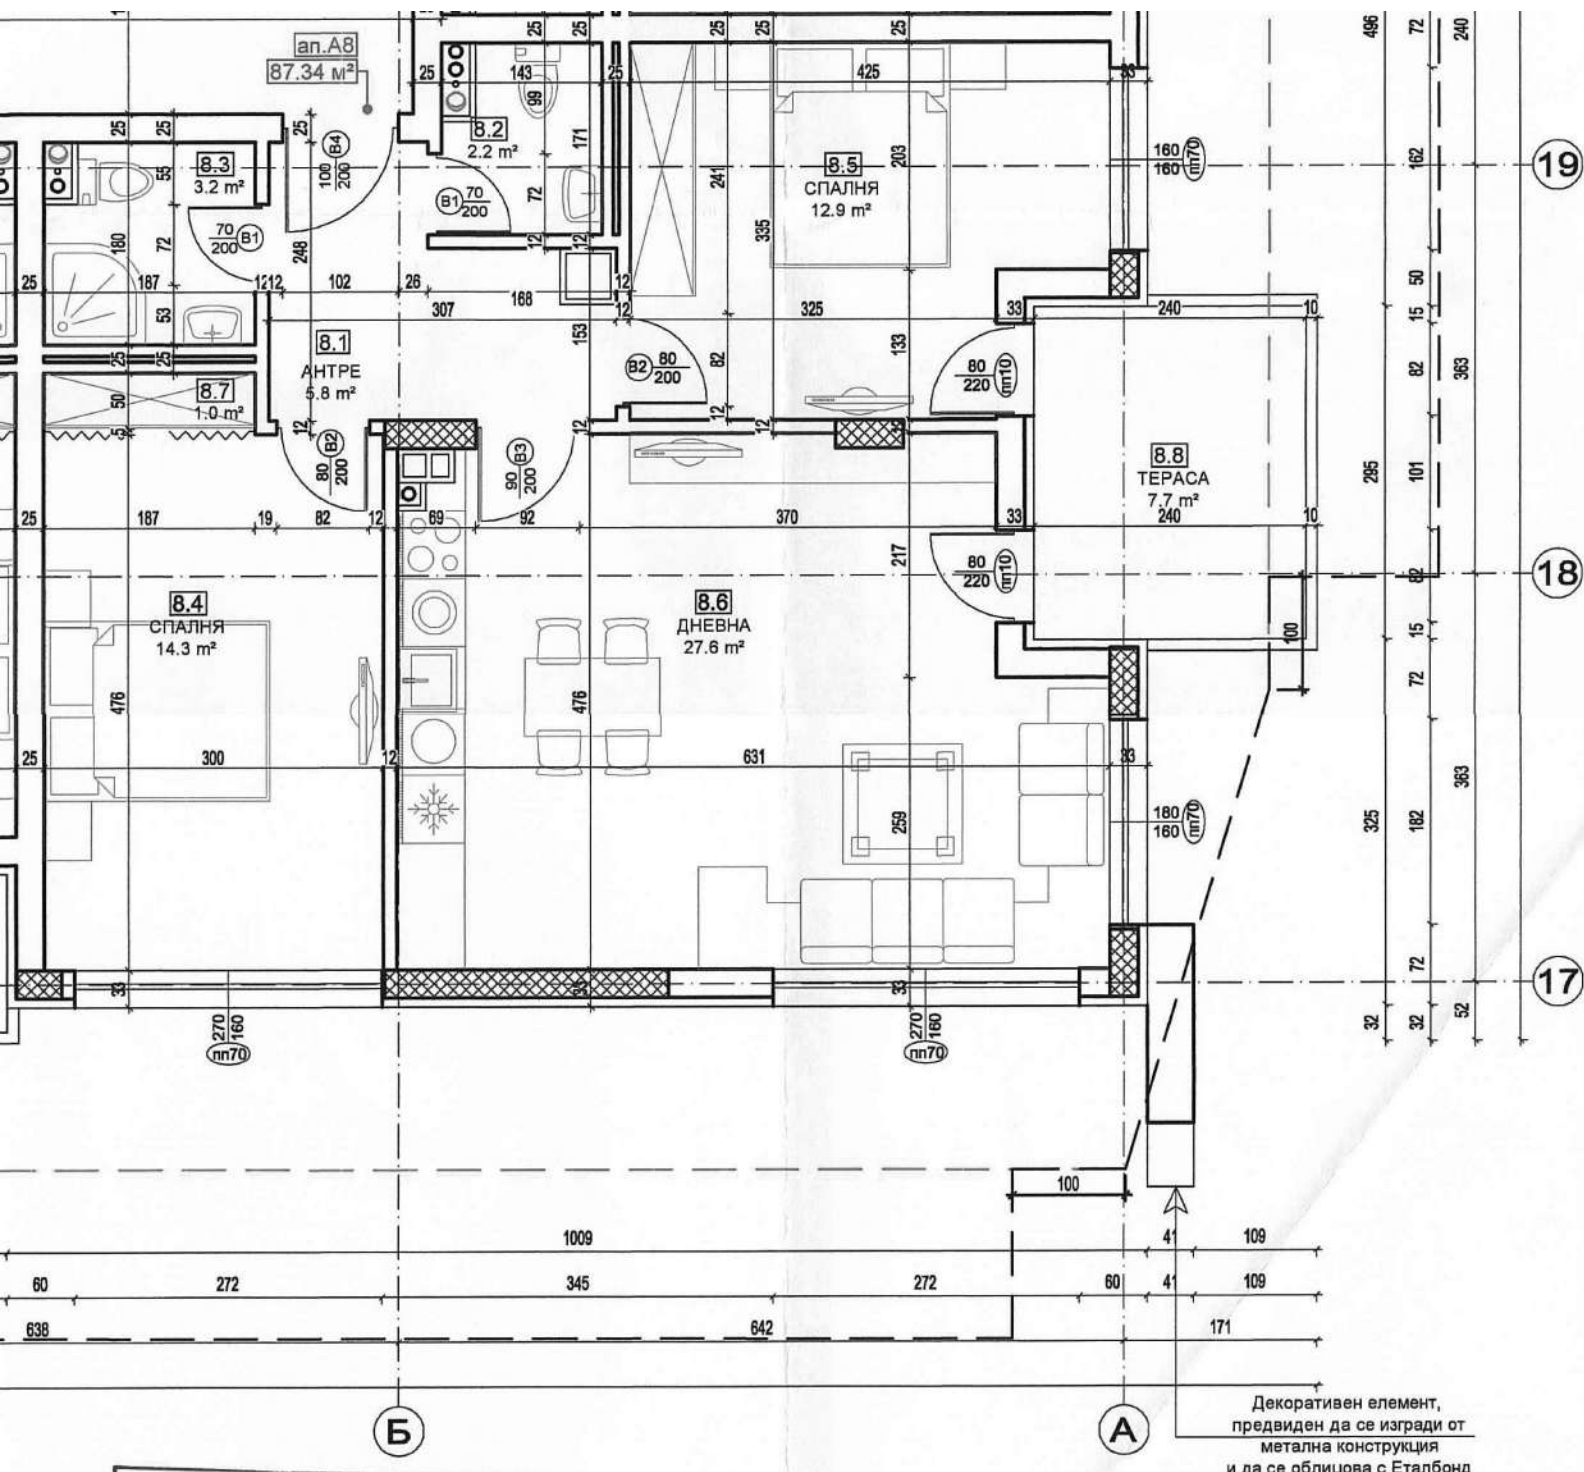

Декоративен елемент,
 предвиден да се изгради от
 метална конструкция
 и да се облицова с Еталбонд

Н витри

ап. А9

52.96 м²

200 Б5

25

9.1

АНТРЕ
3.3 м²

9.2

3.2 м²

Б1 70
200

175

19

102

84

163

25

226


12

205

12

187

25

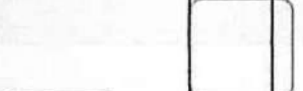

92

82

6.6

193

25

9.4

ДНЕВНА
22.0 м²

9.3

СПАЛНЯ
11.2 м²

559

357

330

12

300

25

240

734

25

12

33

33

80
220
пн10

90
220
пн10

90
160
пн70

9.6

ТЕРАСА
4.1 м²

140

33

33

33

33

10

240
220
пн10

240

25

33

33

ОБЩИ ЧАСТИ
под - подова керамика,
стени - цокъл-подова керамика, латекс
таван - латекс

ап.А10
79.85 м²

10.1
АНТРЕ
7.9 м²

10.2
2.3 м²


10.3
3.7 м²


10.4
СПАЛНЯ
13.8 м²

10.5
СПАЛНЯ
13.8 м²


1.6
ДНЕВНА
23.3 м²


1.7
ТЕРАСА
4.1 м²

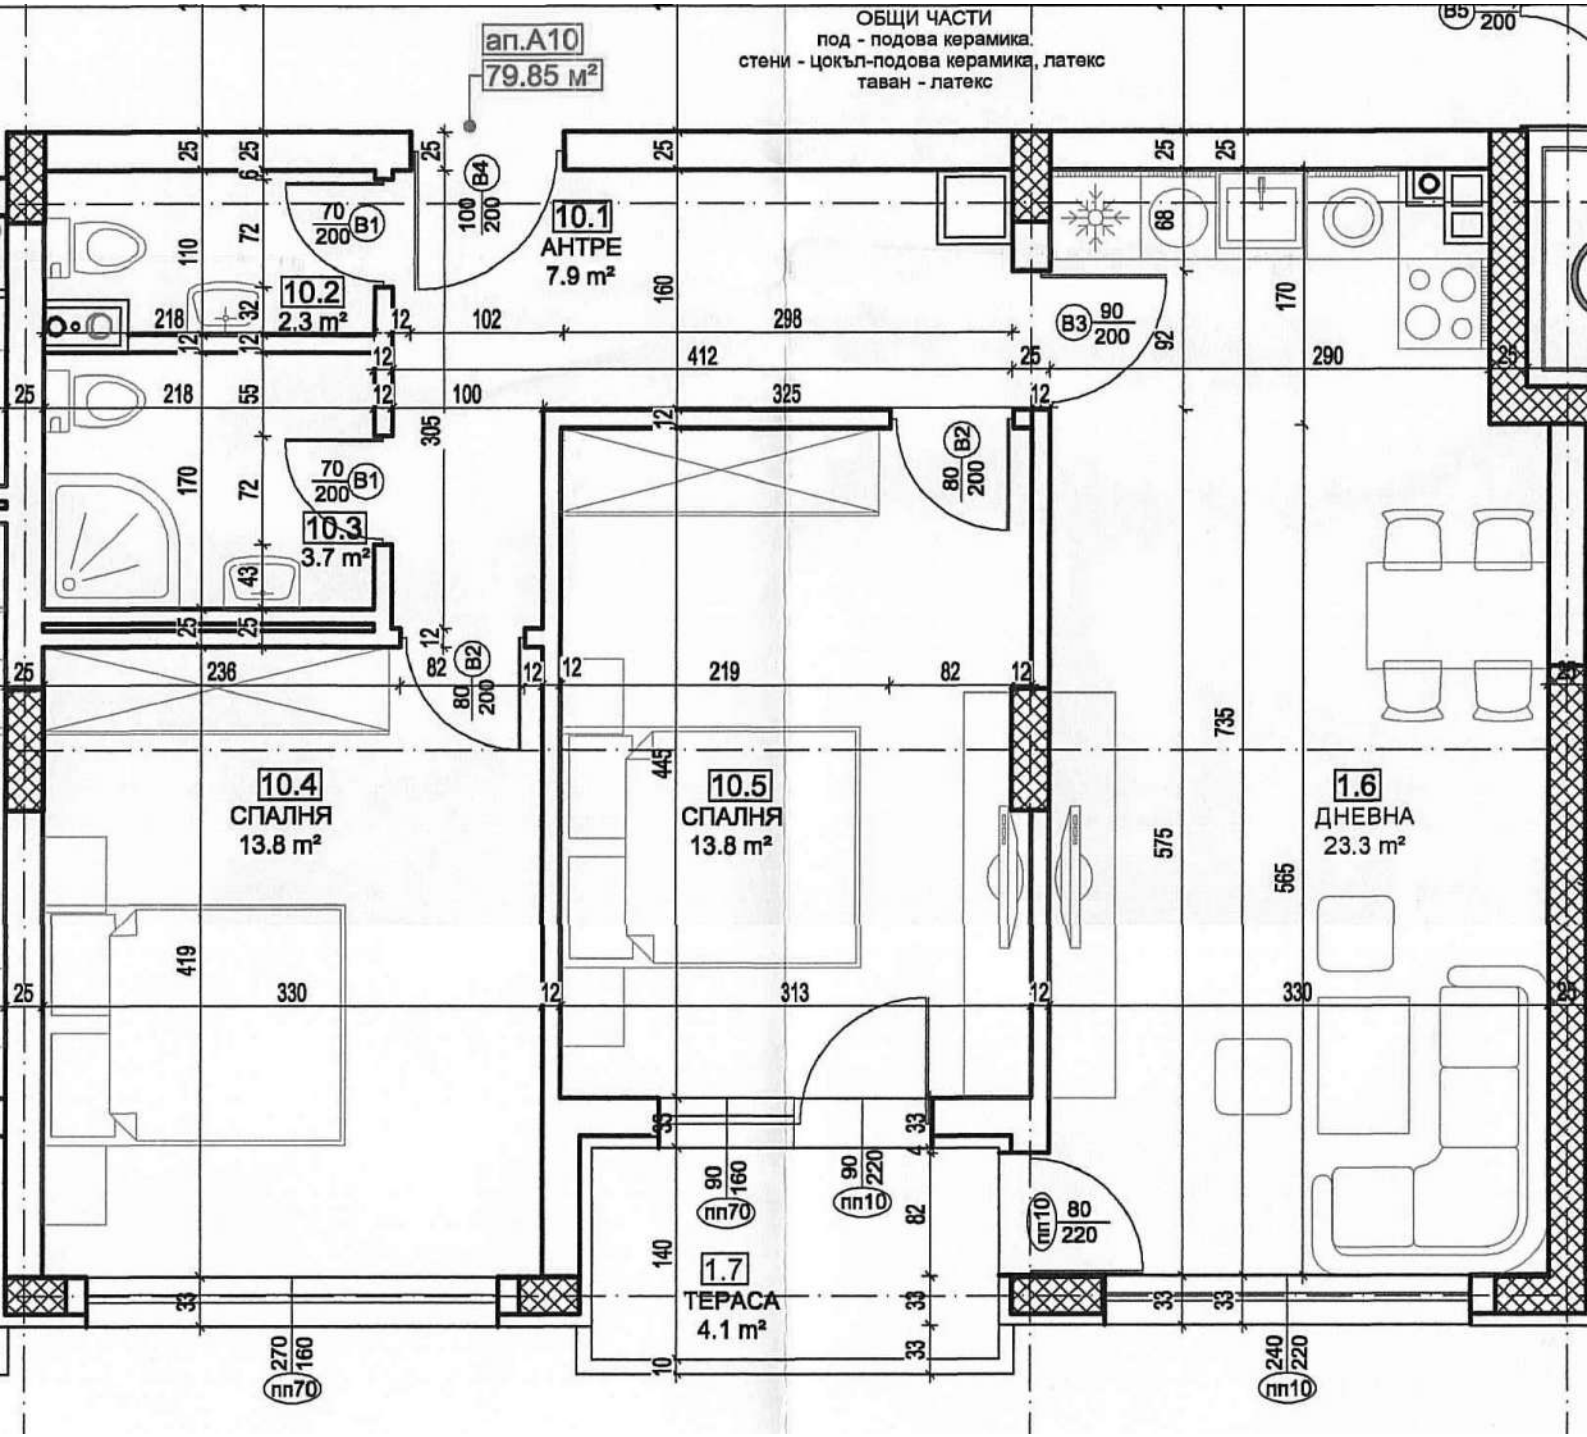

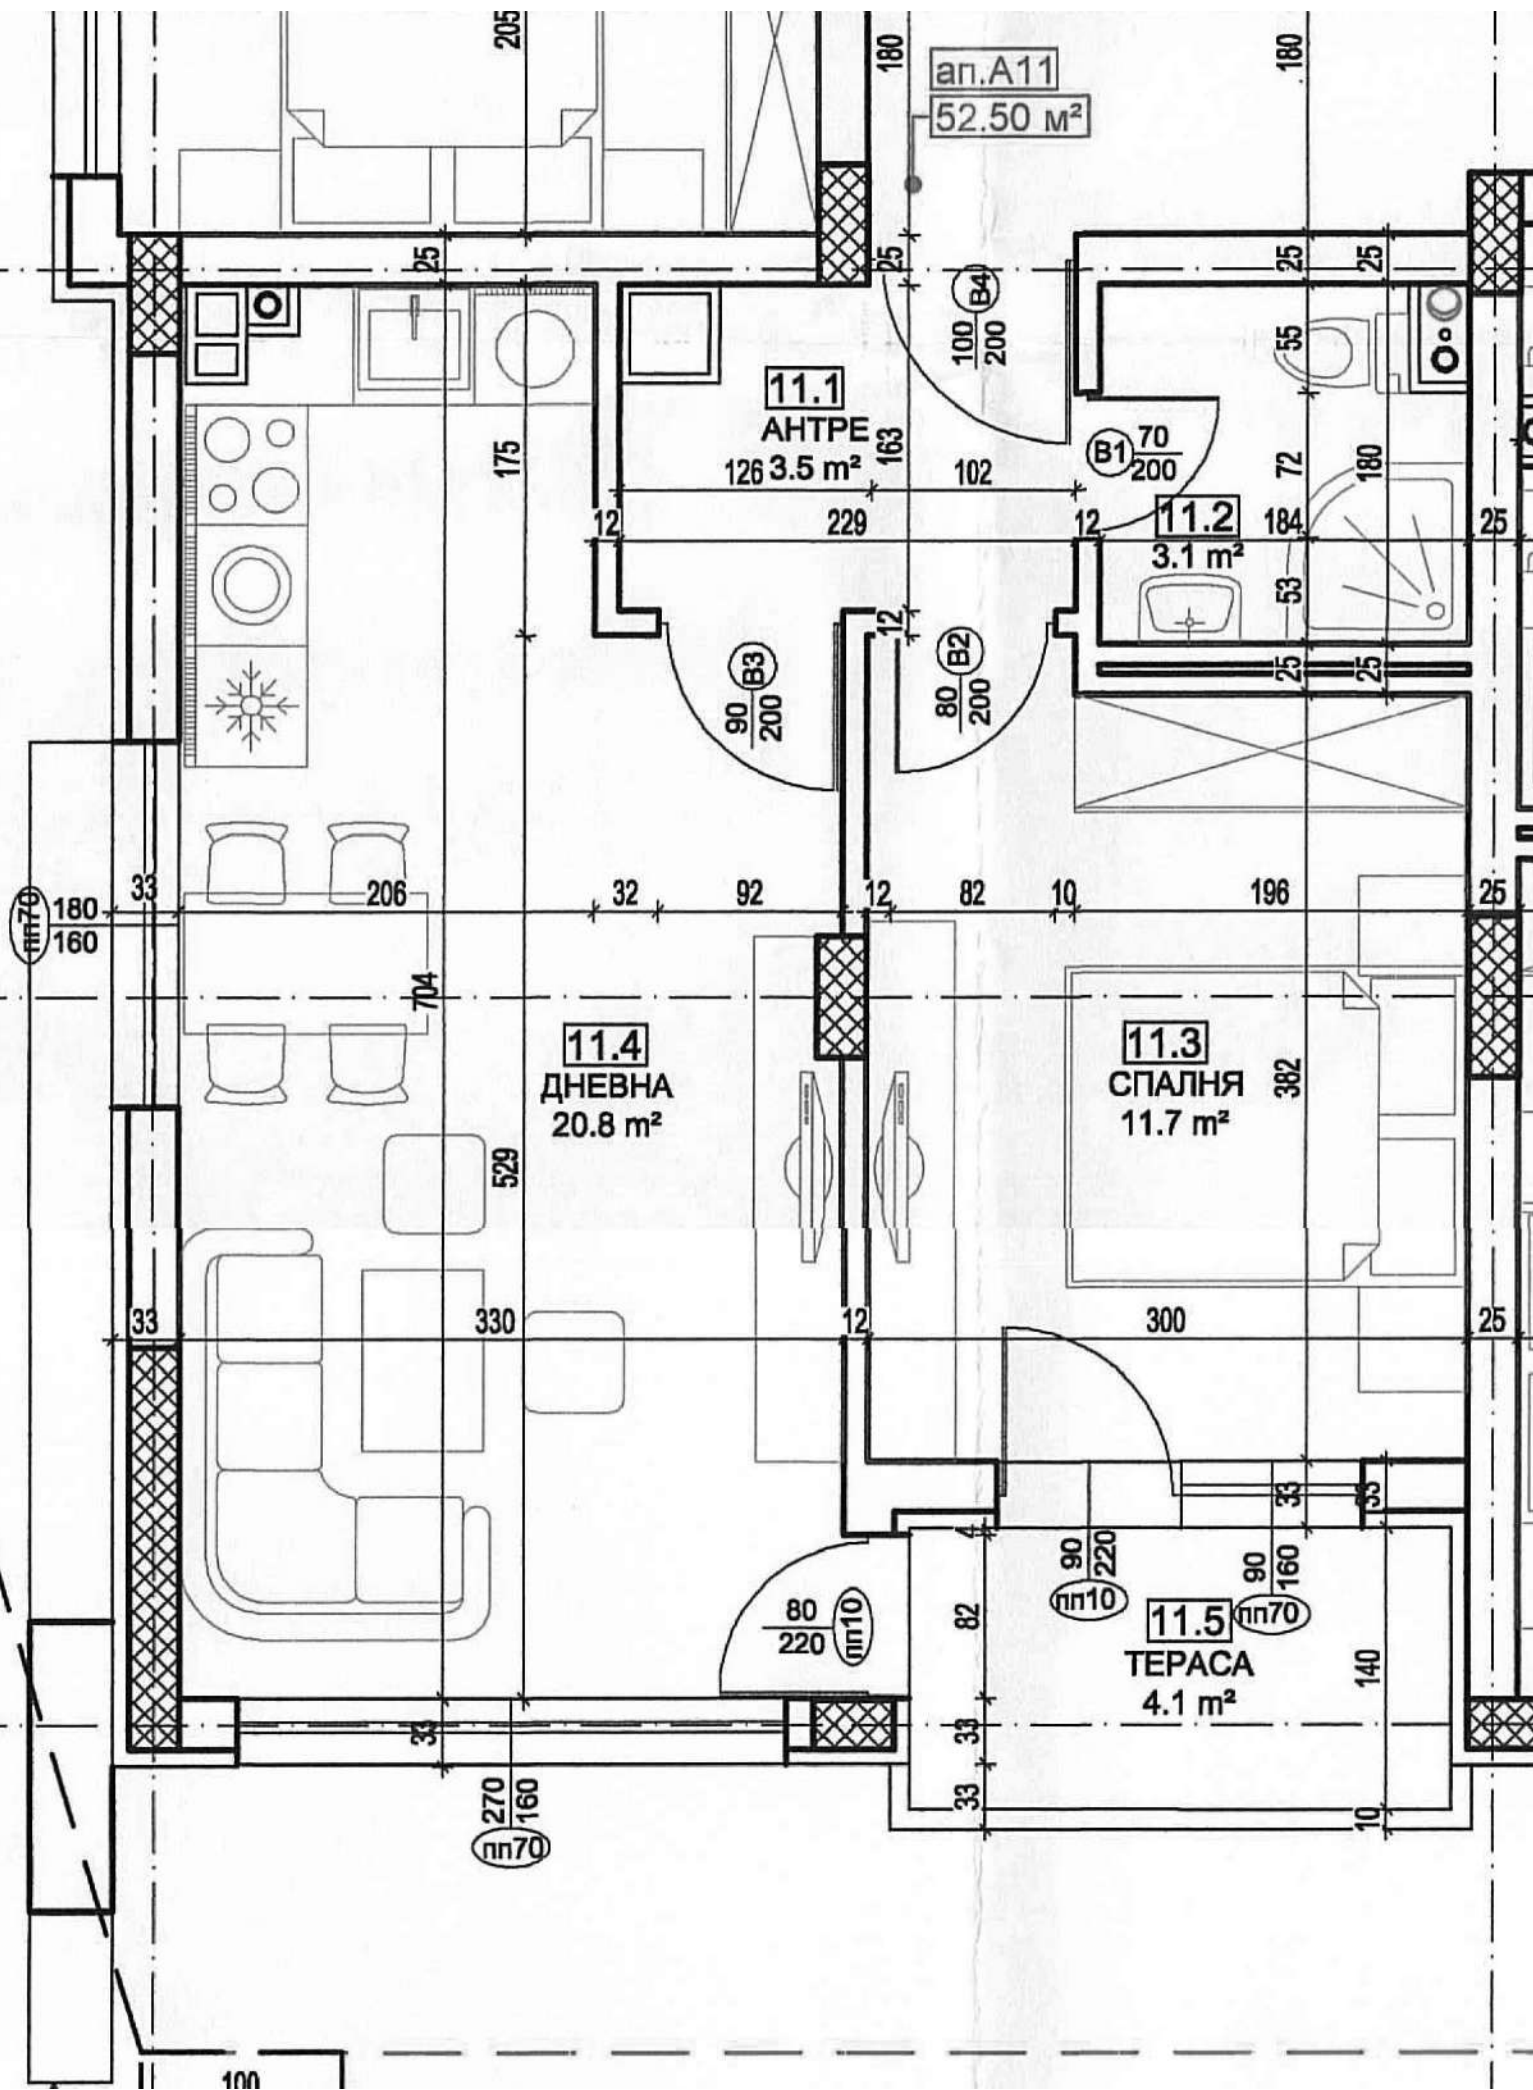


Декоративен елемент,
предвиден да се изгради от
метална конструкция
и да се облицова с Еталбонд

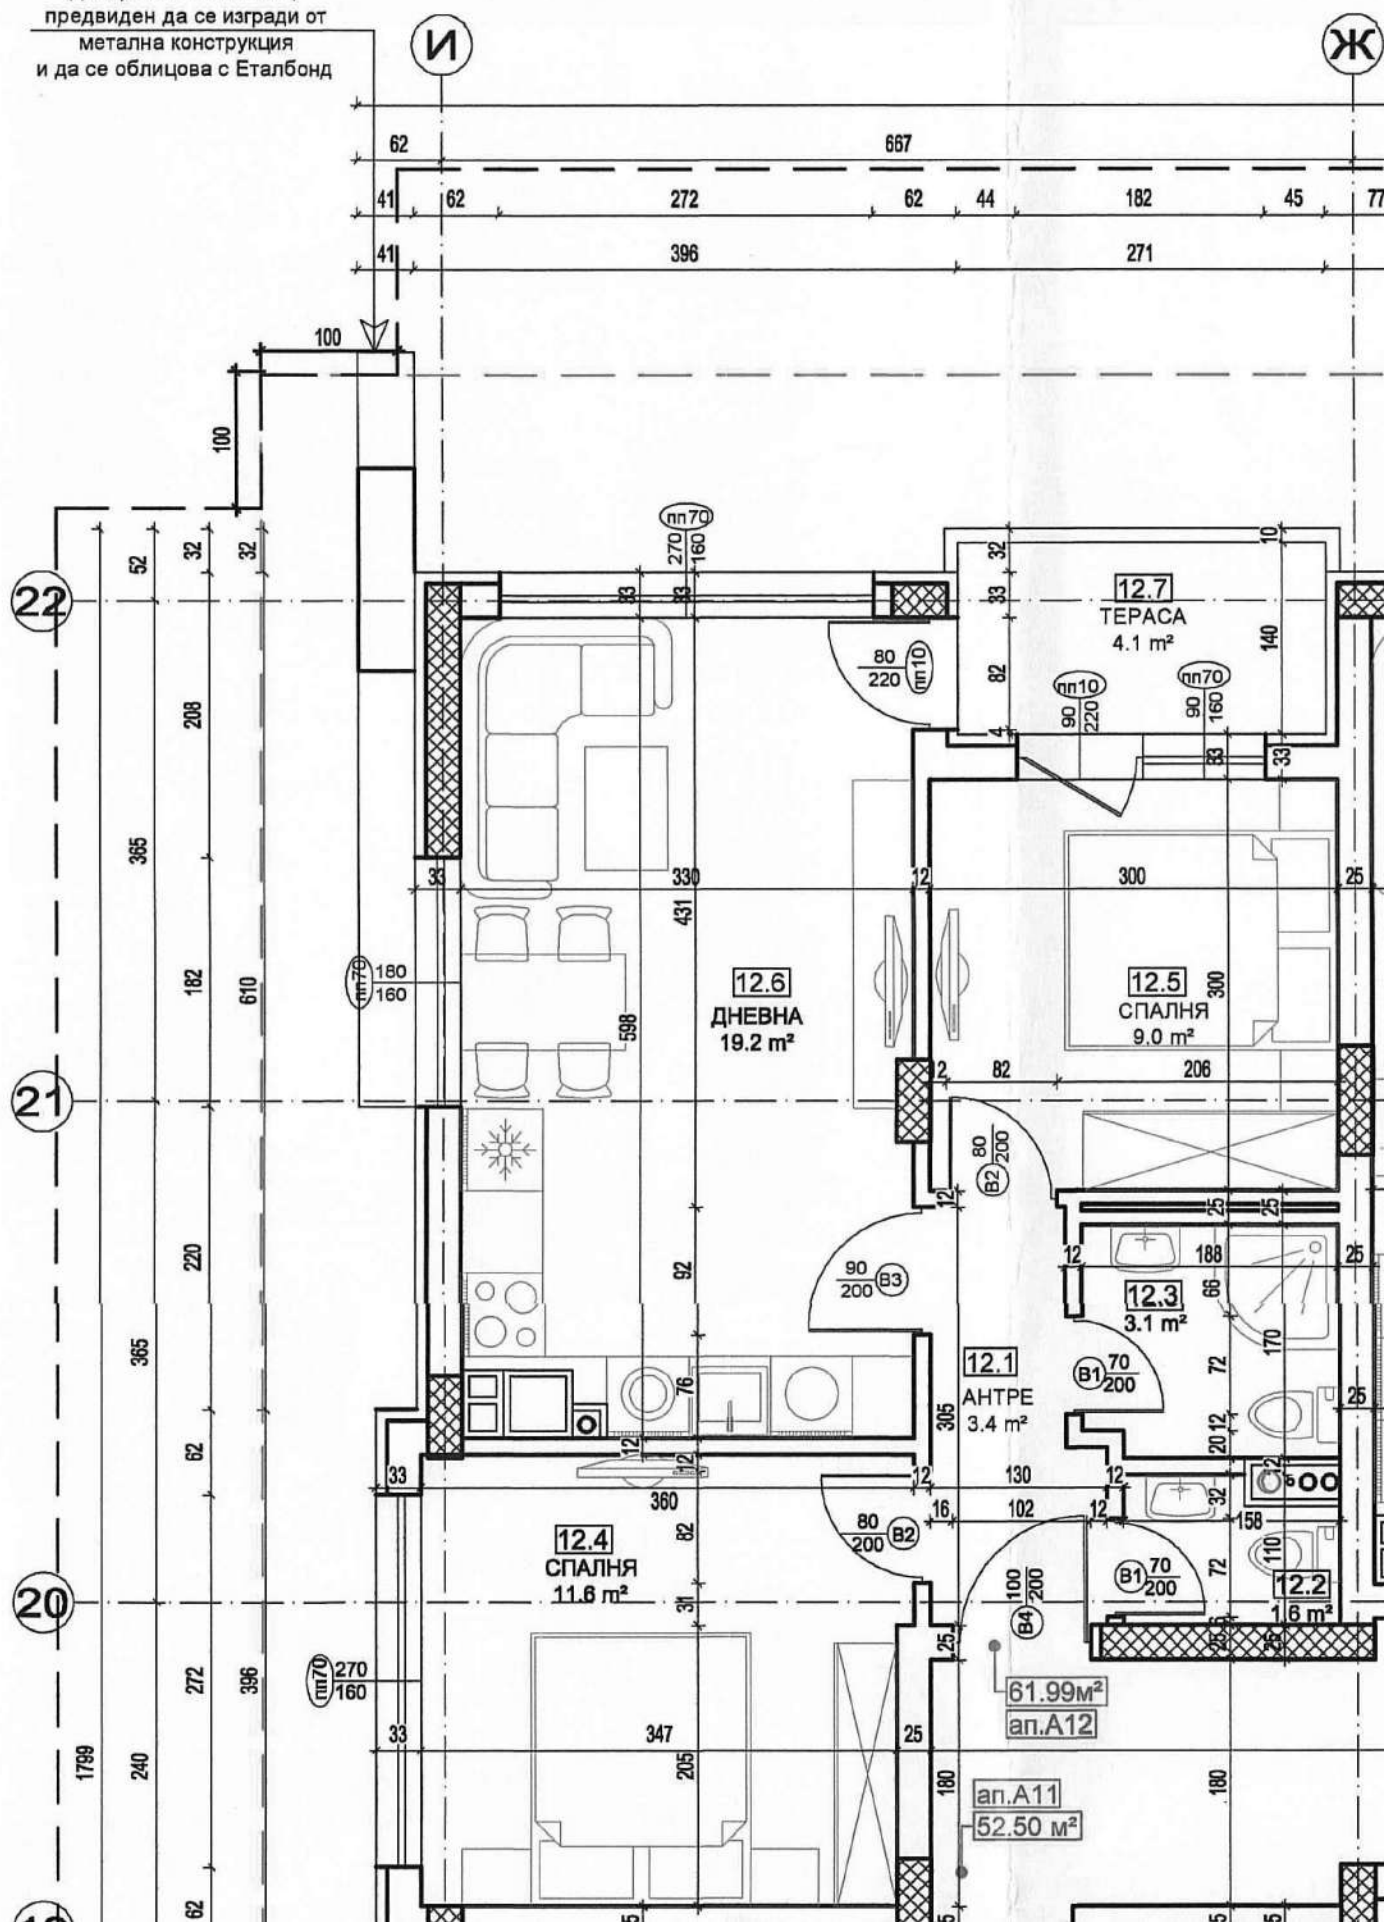

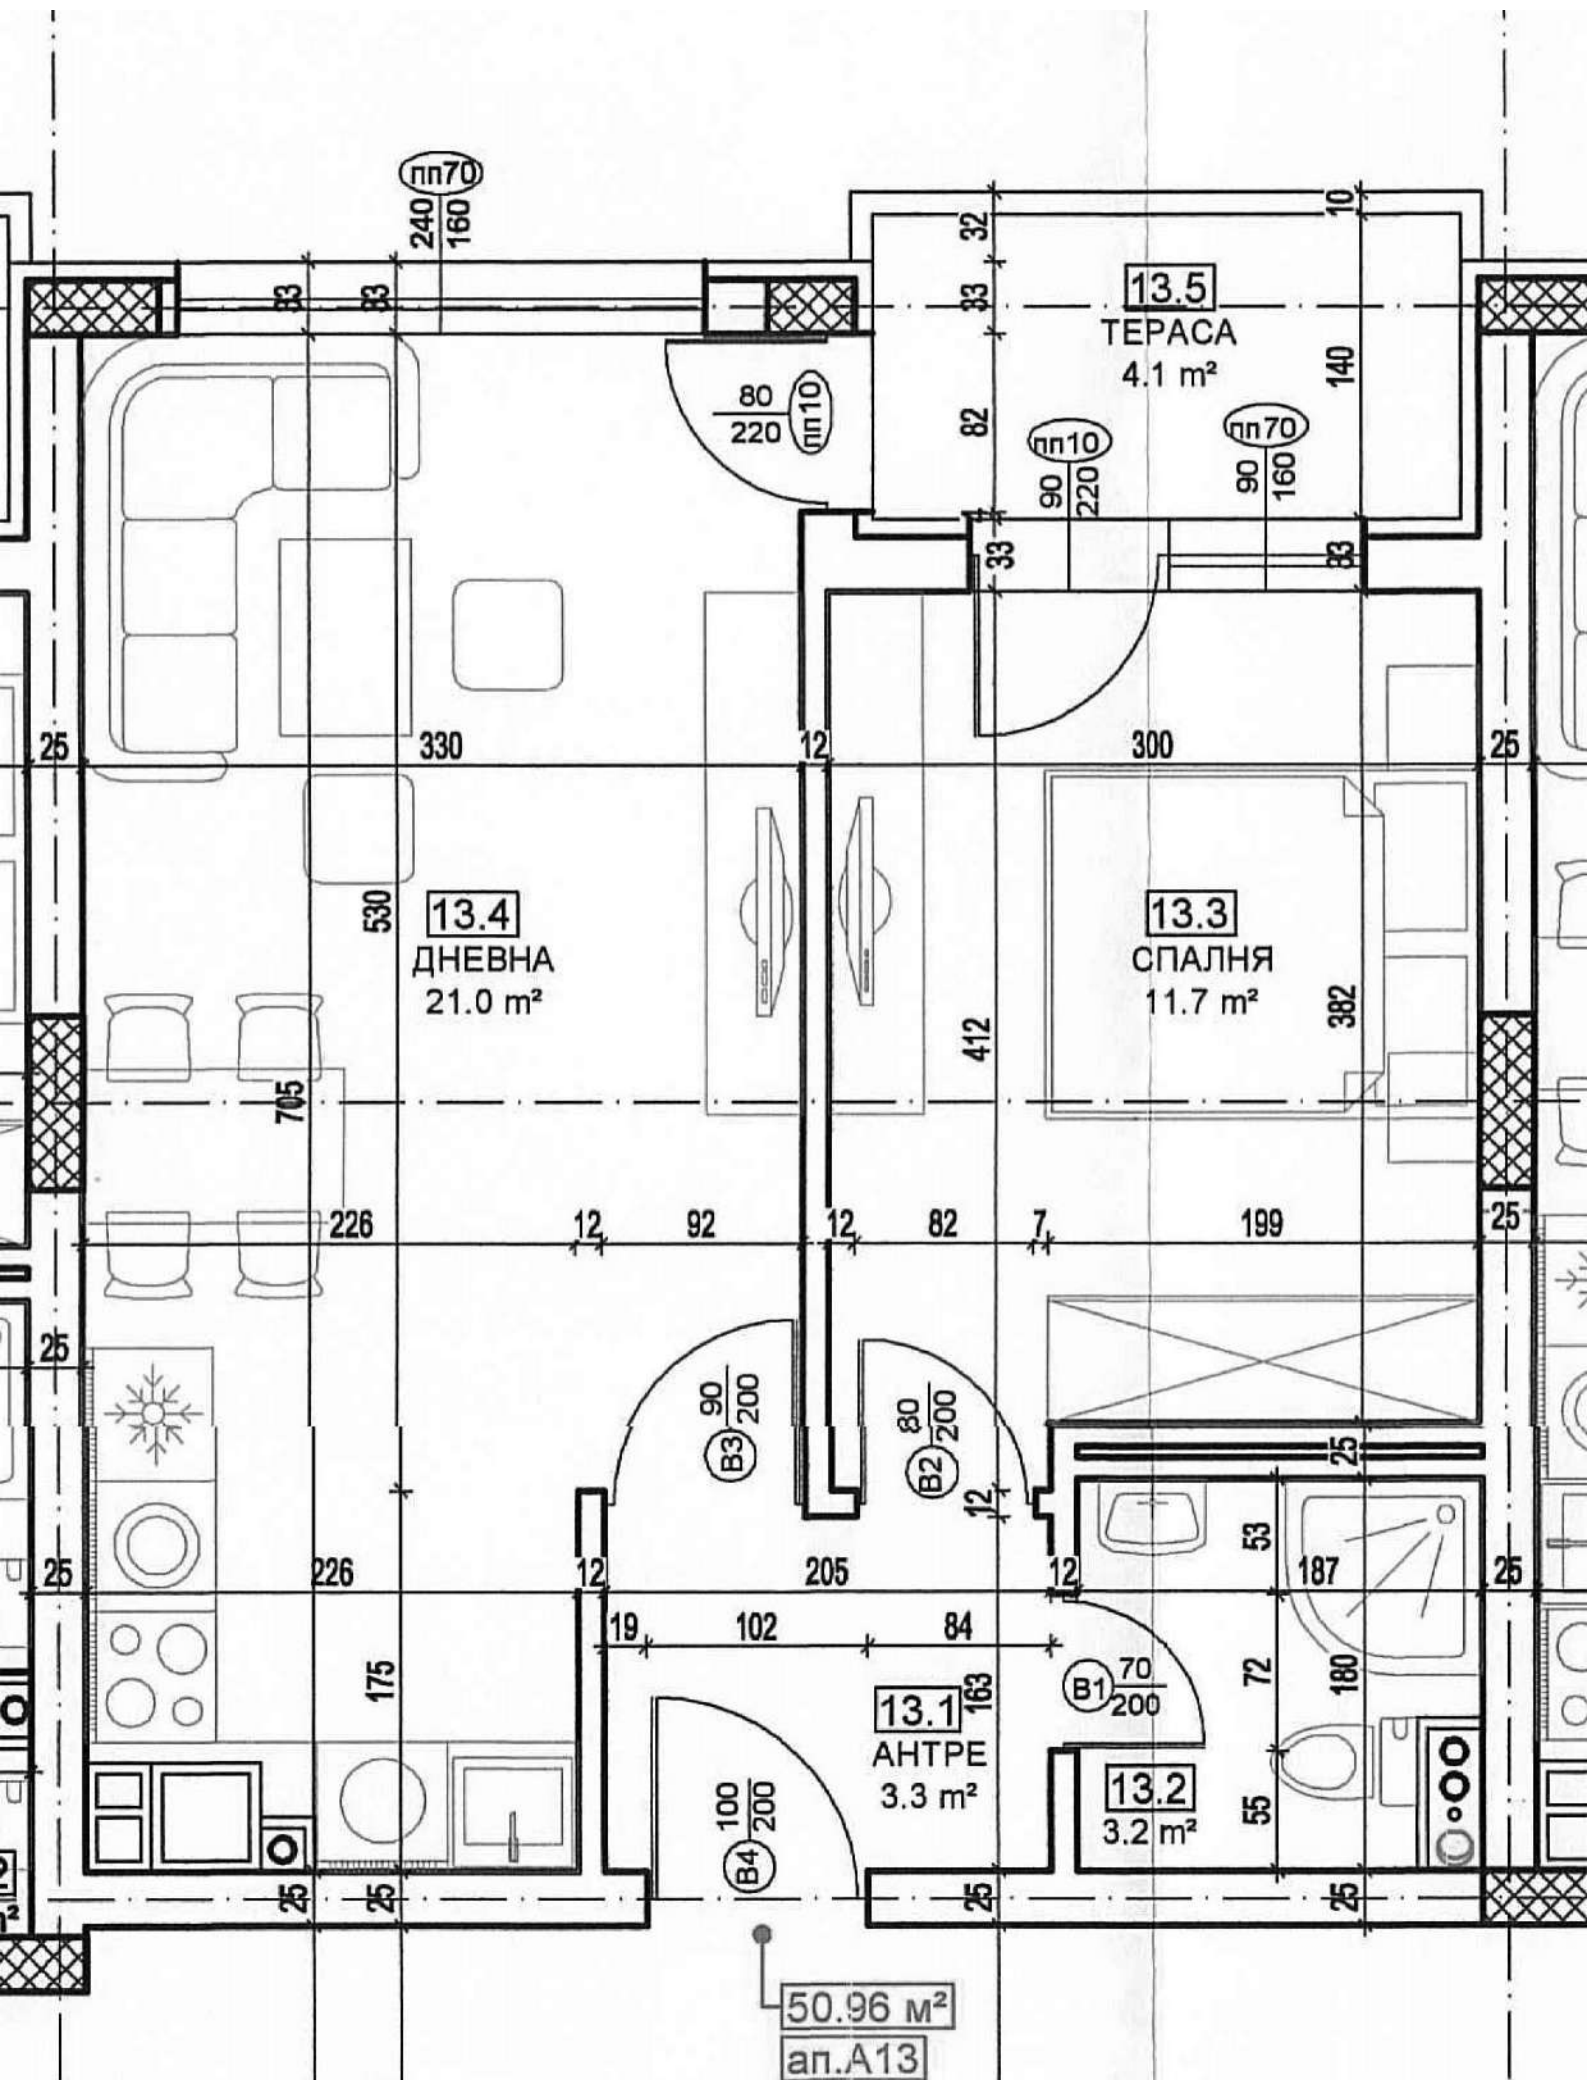

50.96 м²
ан.А13

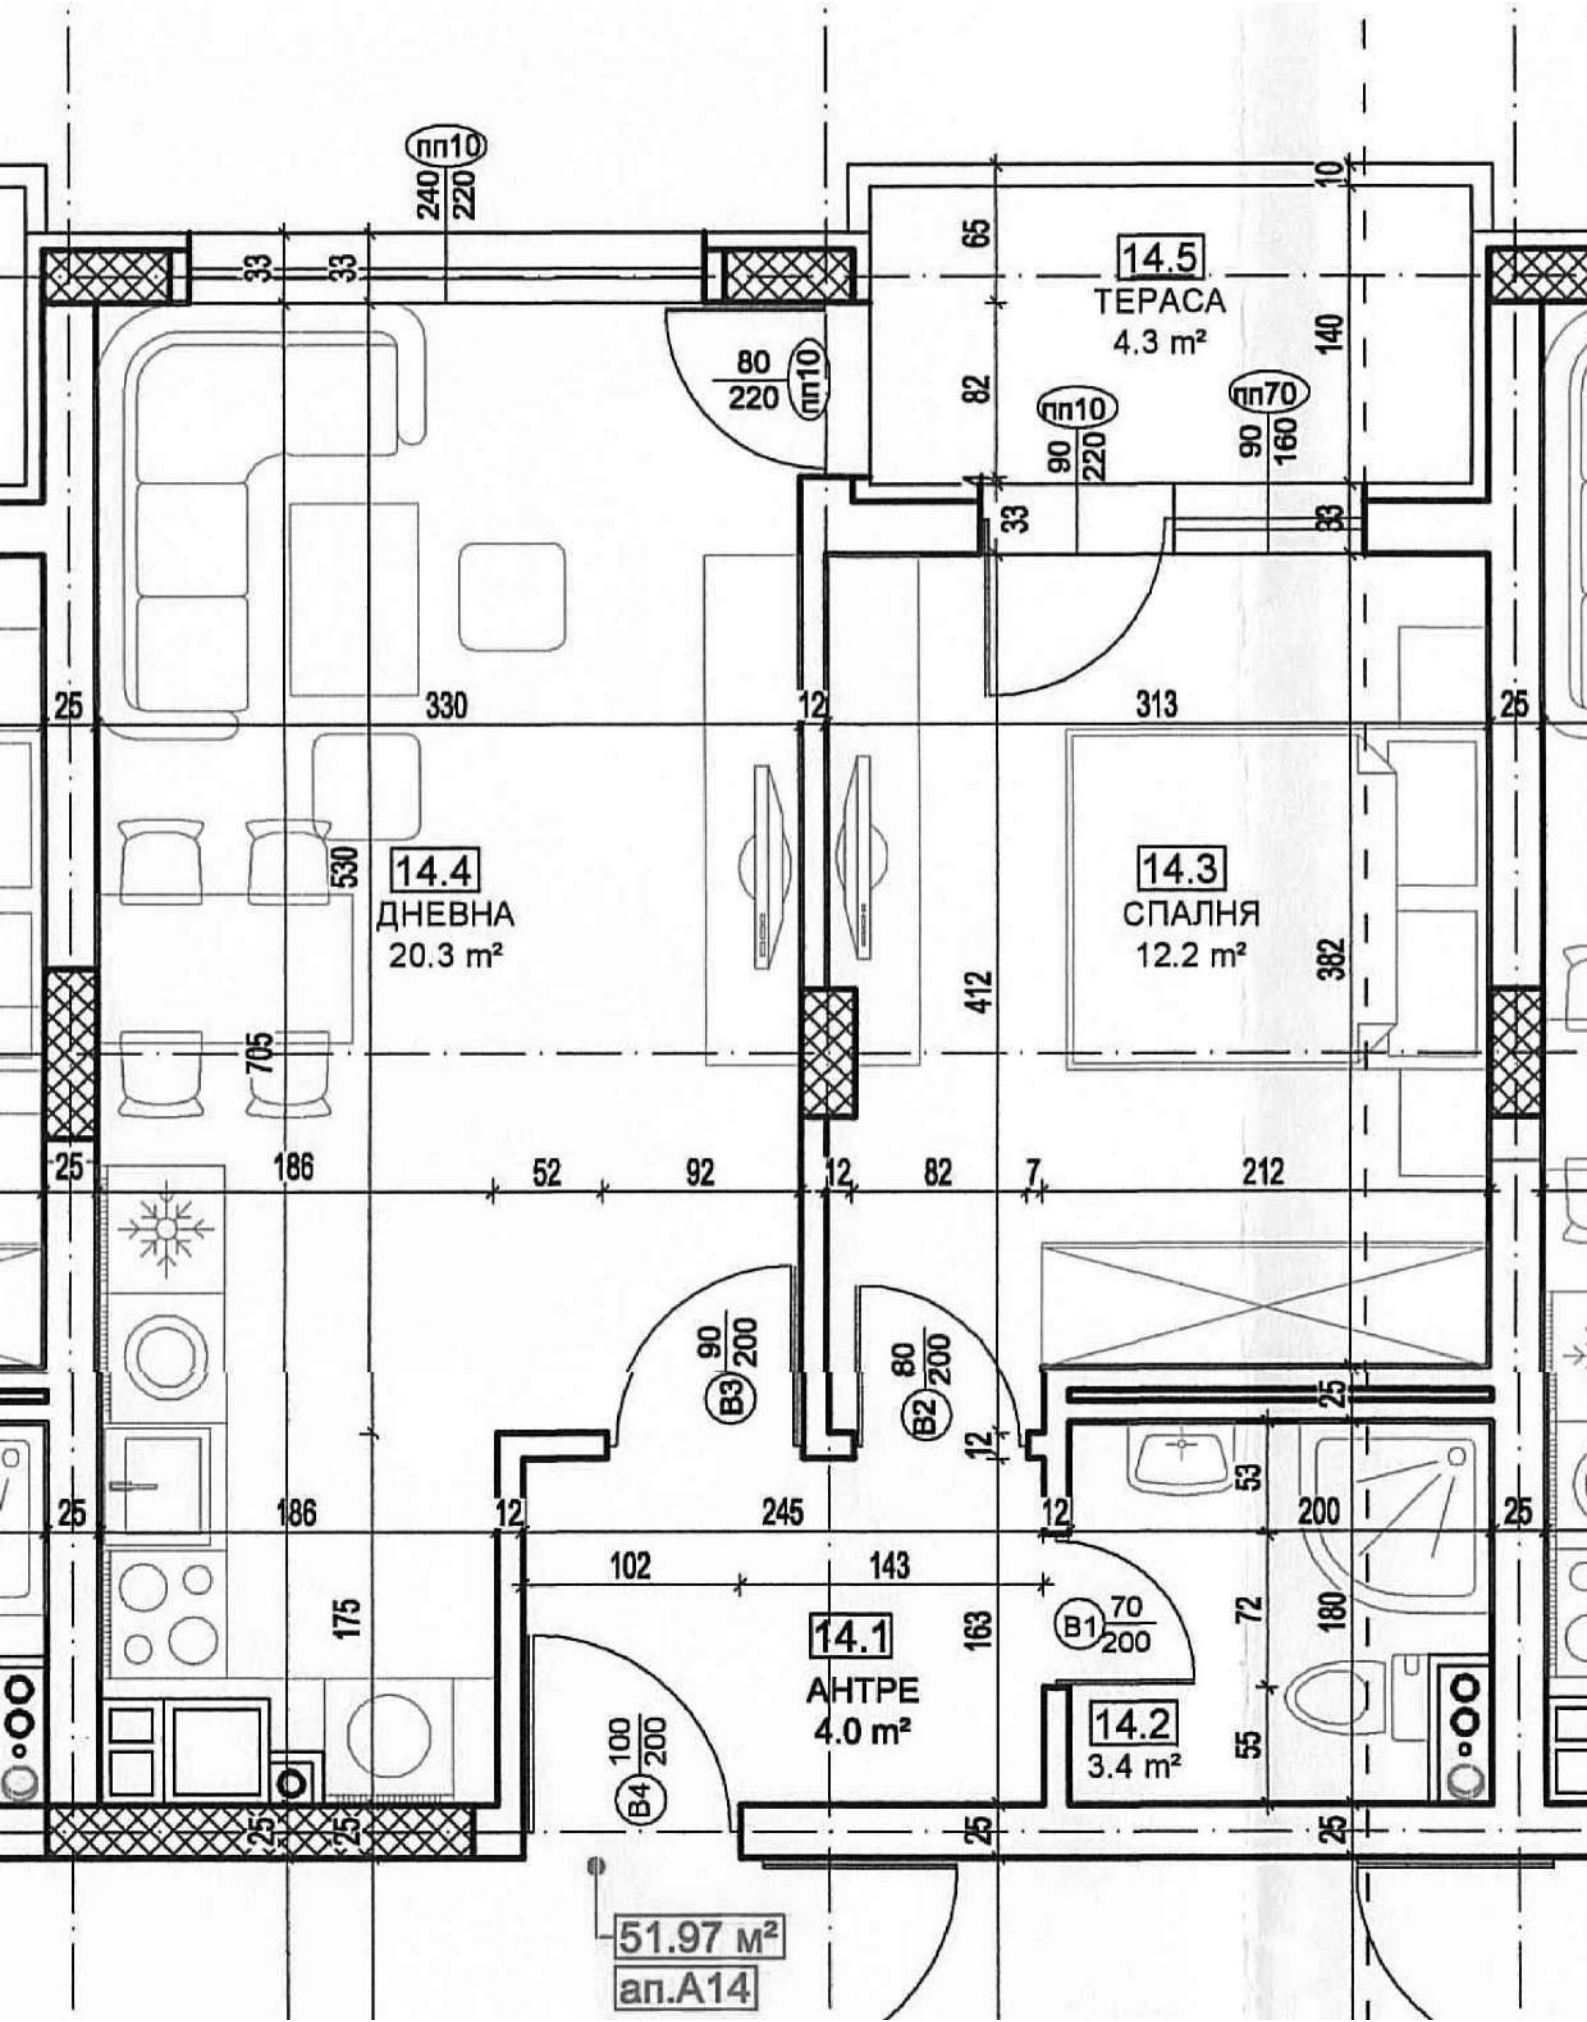

пп10
240
220

14.5
ТЕРАСА
4.3 м²

80
220
пп10

пп10
90
220

пп70
90
160

14.4
ДНЕВНА
20.3 м²

14.3
СПАЛНЯ
12.2 м²

14.1
АНТРЕ
4.0 м²

14.2
3.4 м²

51.97 м²
ап.А14

90
200
B3

80
200
B2

70
200
B1

100
200
B4

