



=260cm

50.96 m²
Ап.Б1

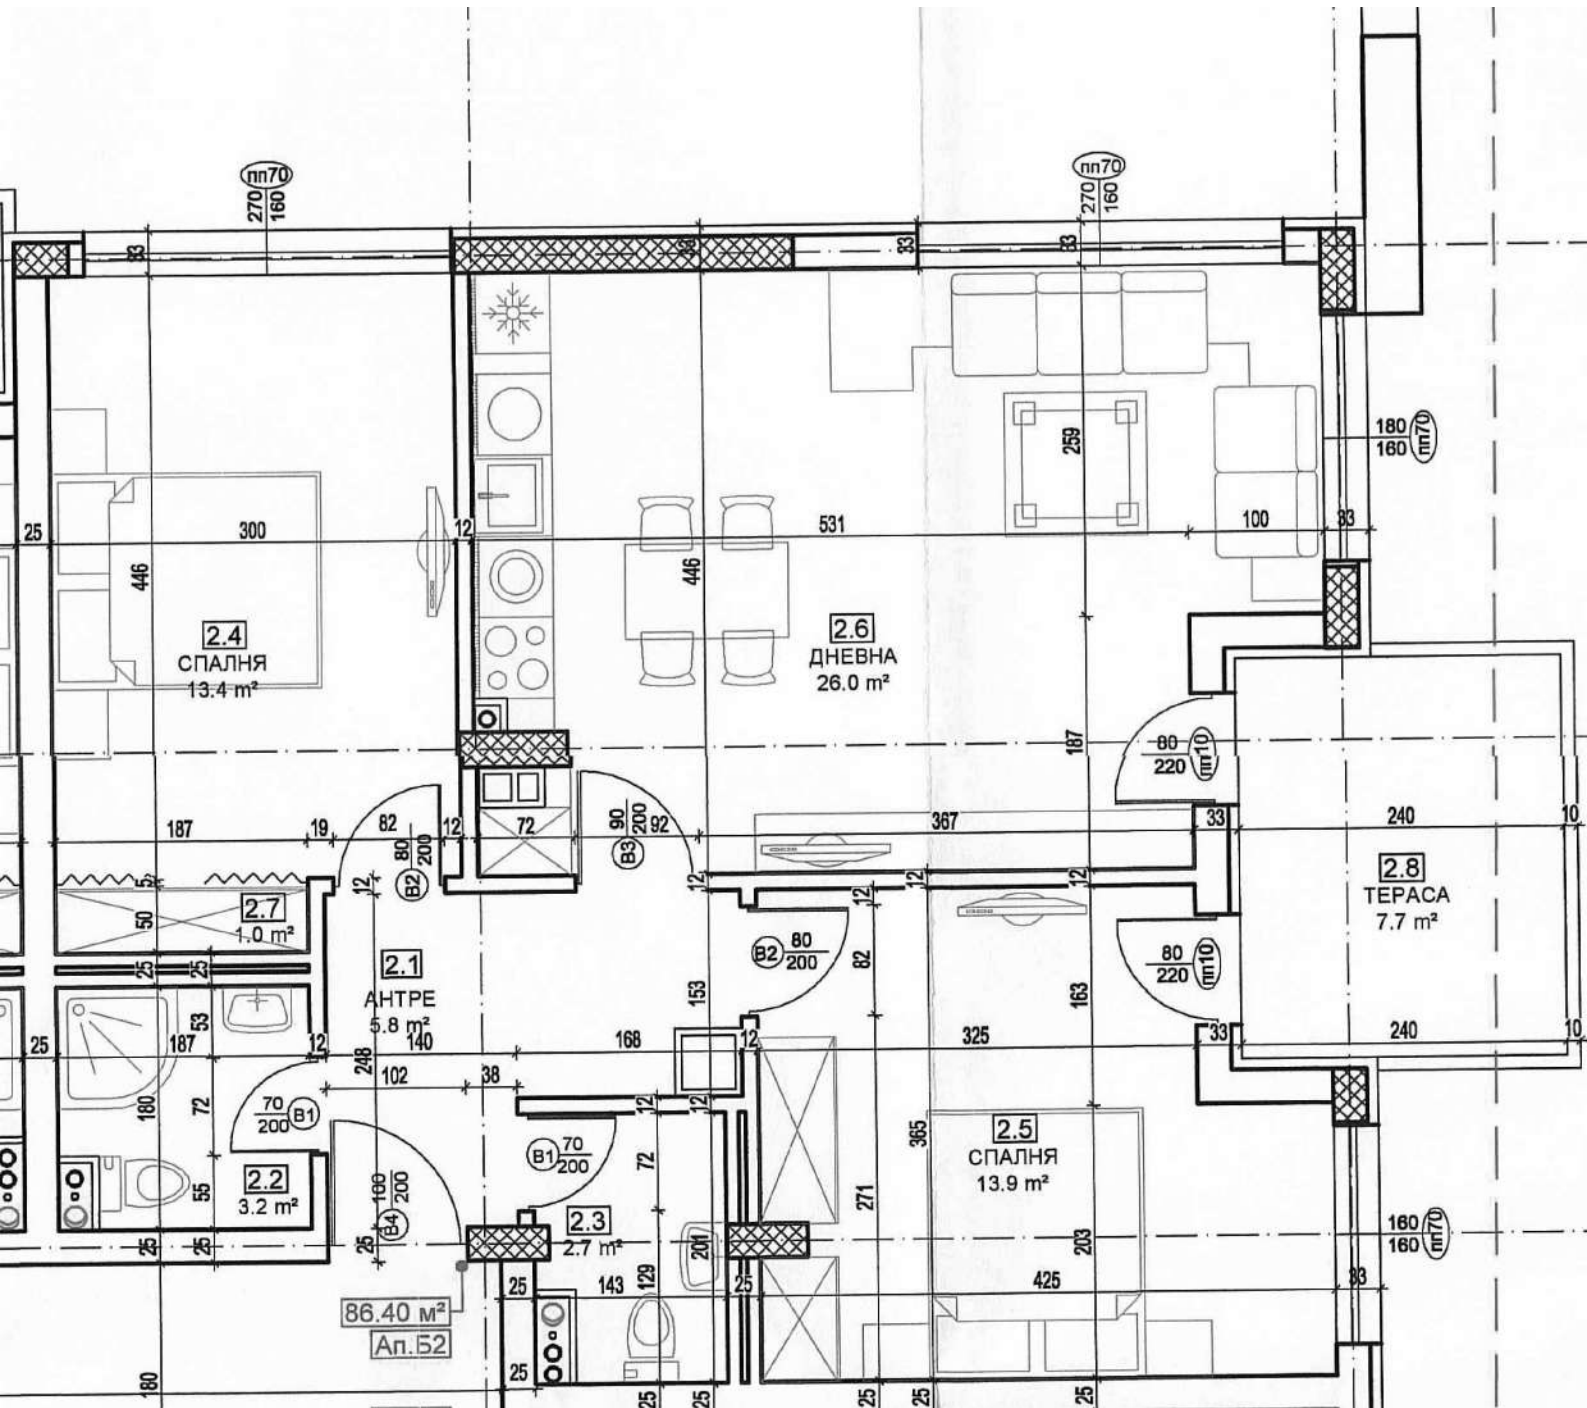


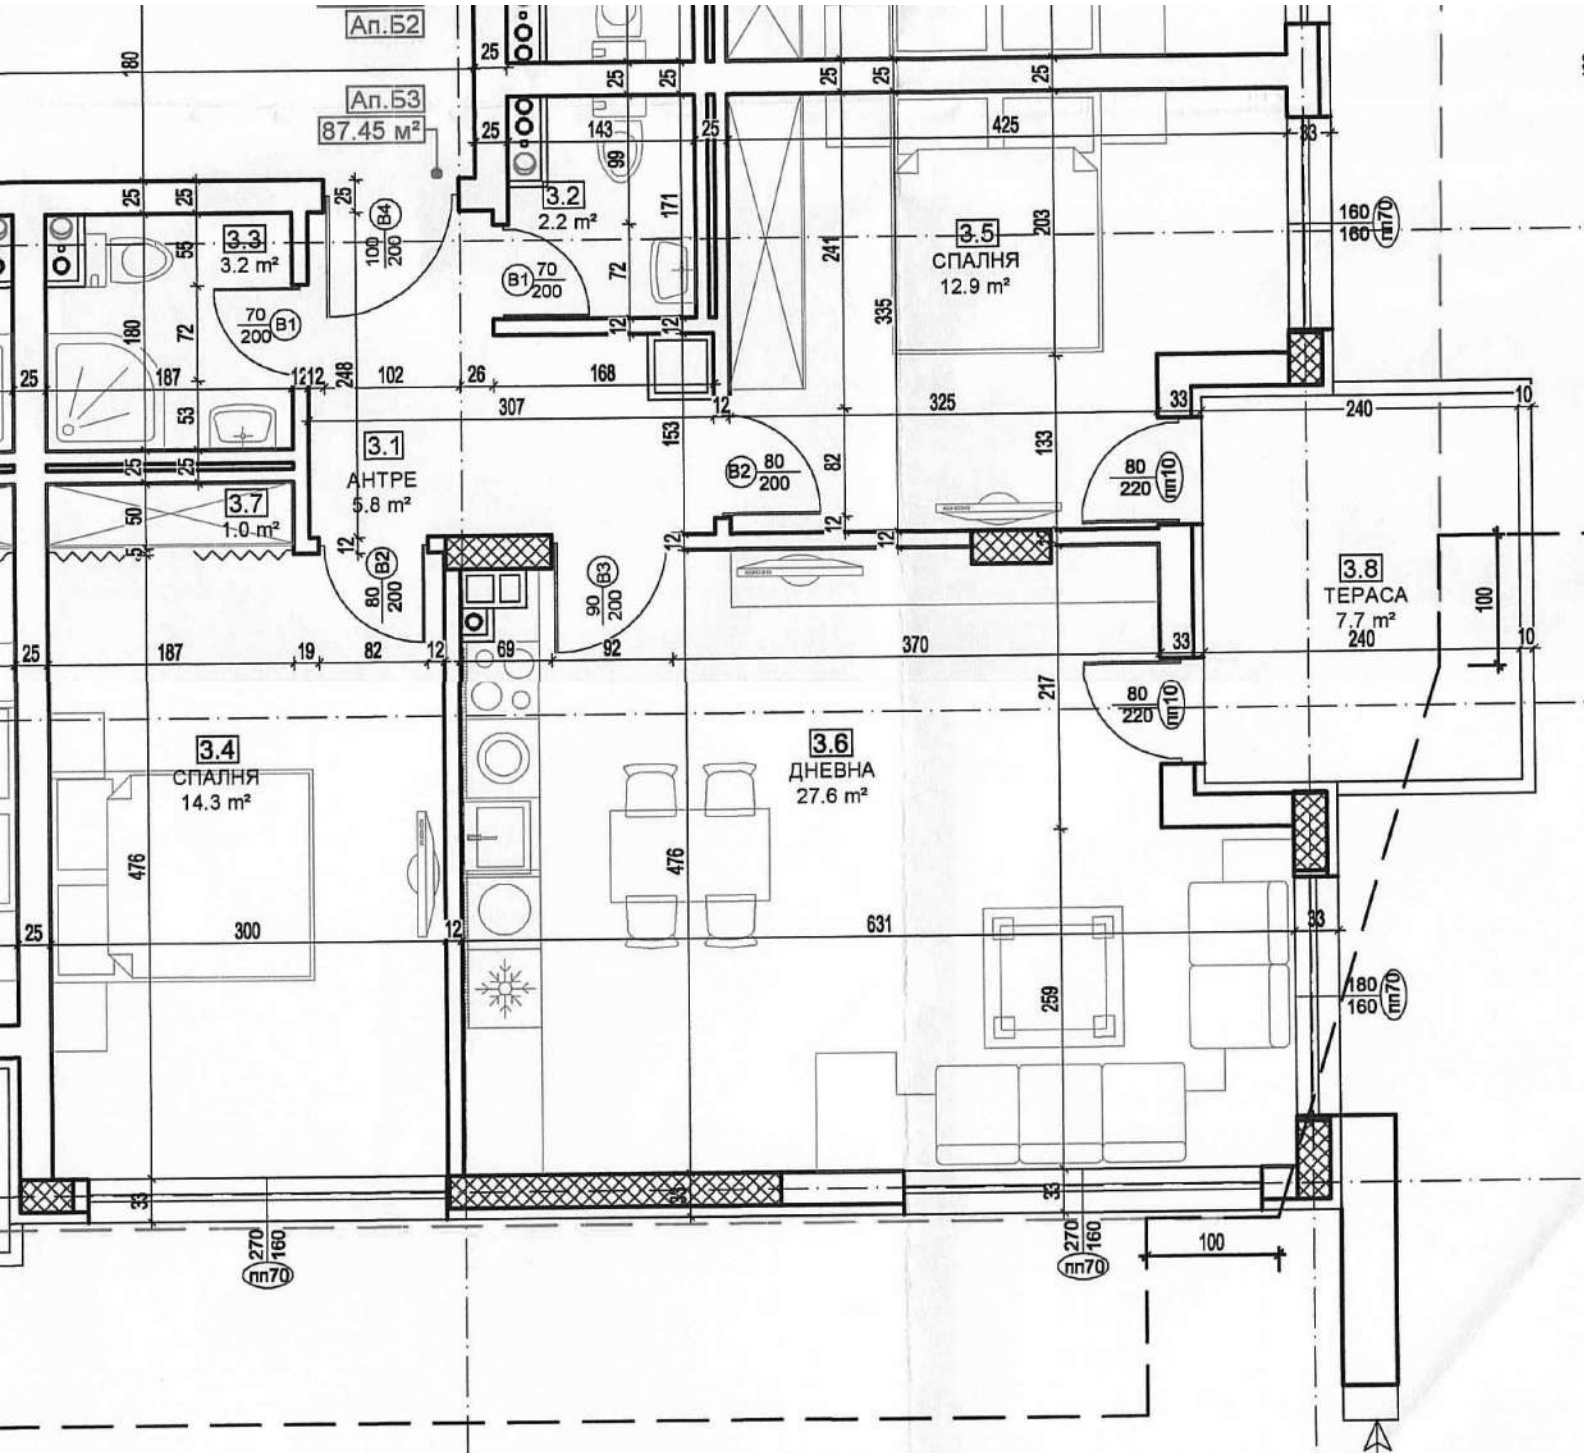

Ап.Б4

52.96 м²

Н ВИТР

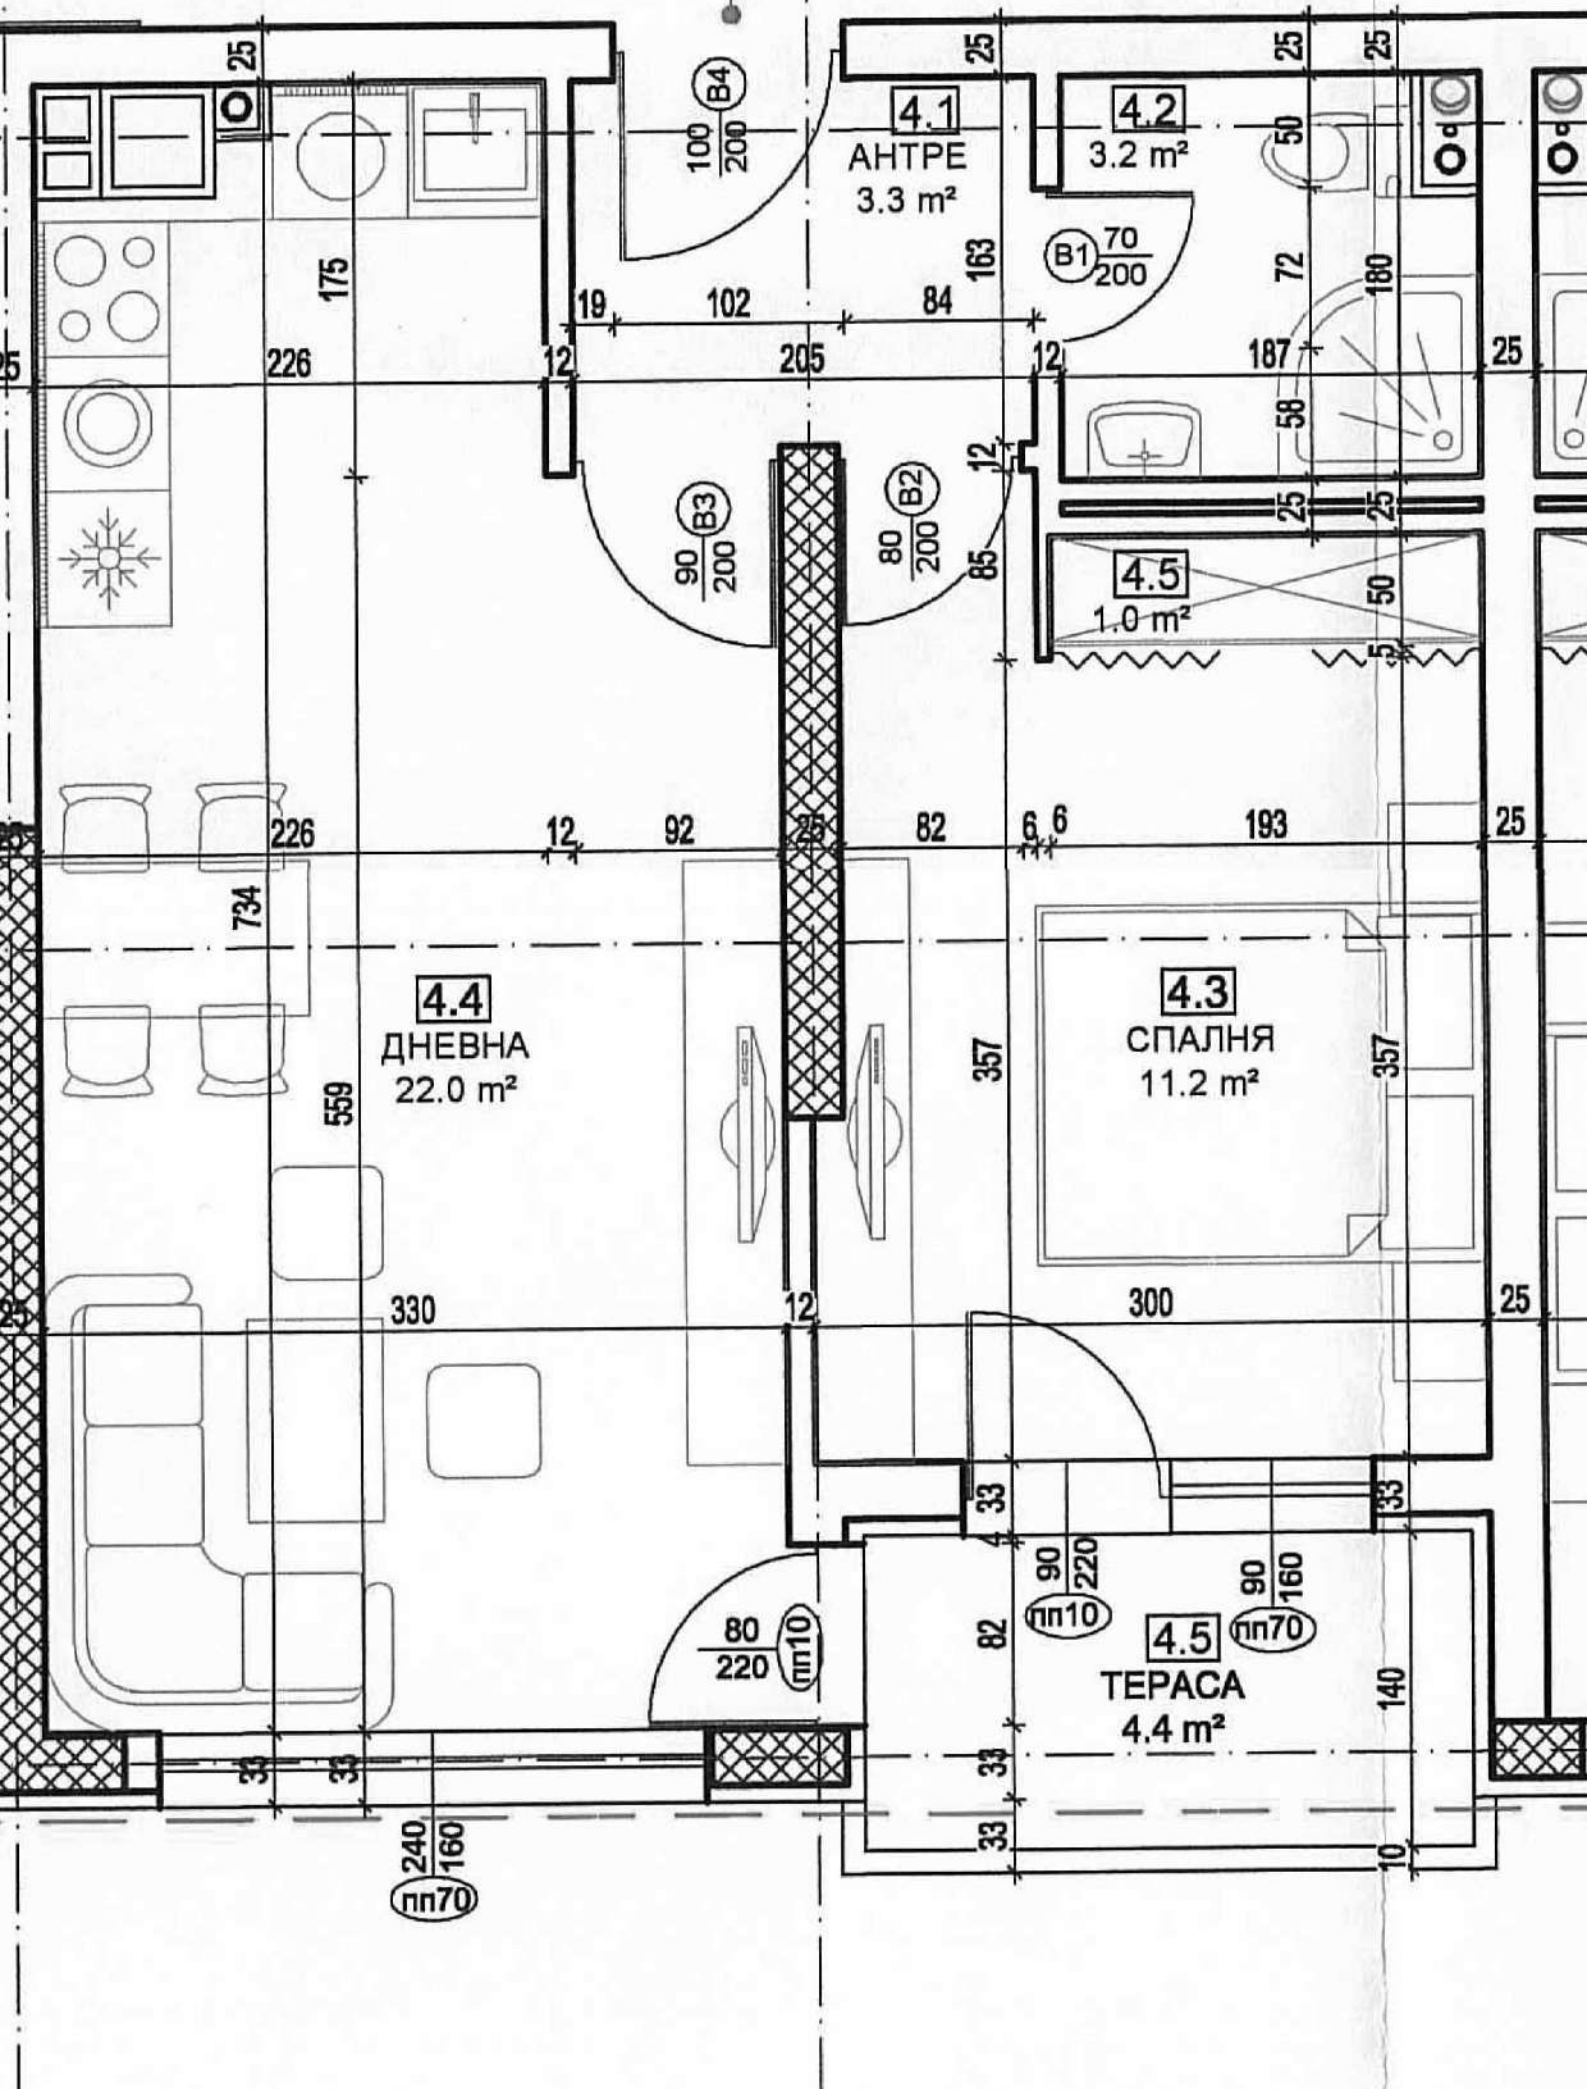

ОБЩИ ЧАСТИ
под - подова керамика,
стени - цокъл-подова керамика, латекс
таван - латекс

Ап.Б5
79.97 м²

5.1
АНТРЕ
7.9 м²

5.2
2.3 м²


5.3
3.7 м²

5.4
СПАЛНЯ
13.8 м²

5.5
СПАЛНЯ
13.8 м²

5.6
ДНЕВНА
23.3 м²

5.7
ТЕРАСА
4.1 м²

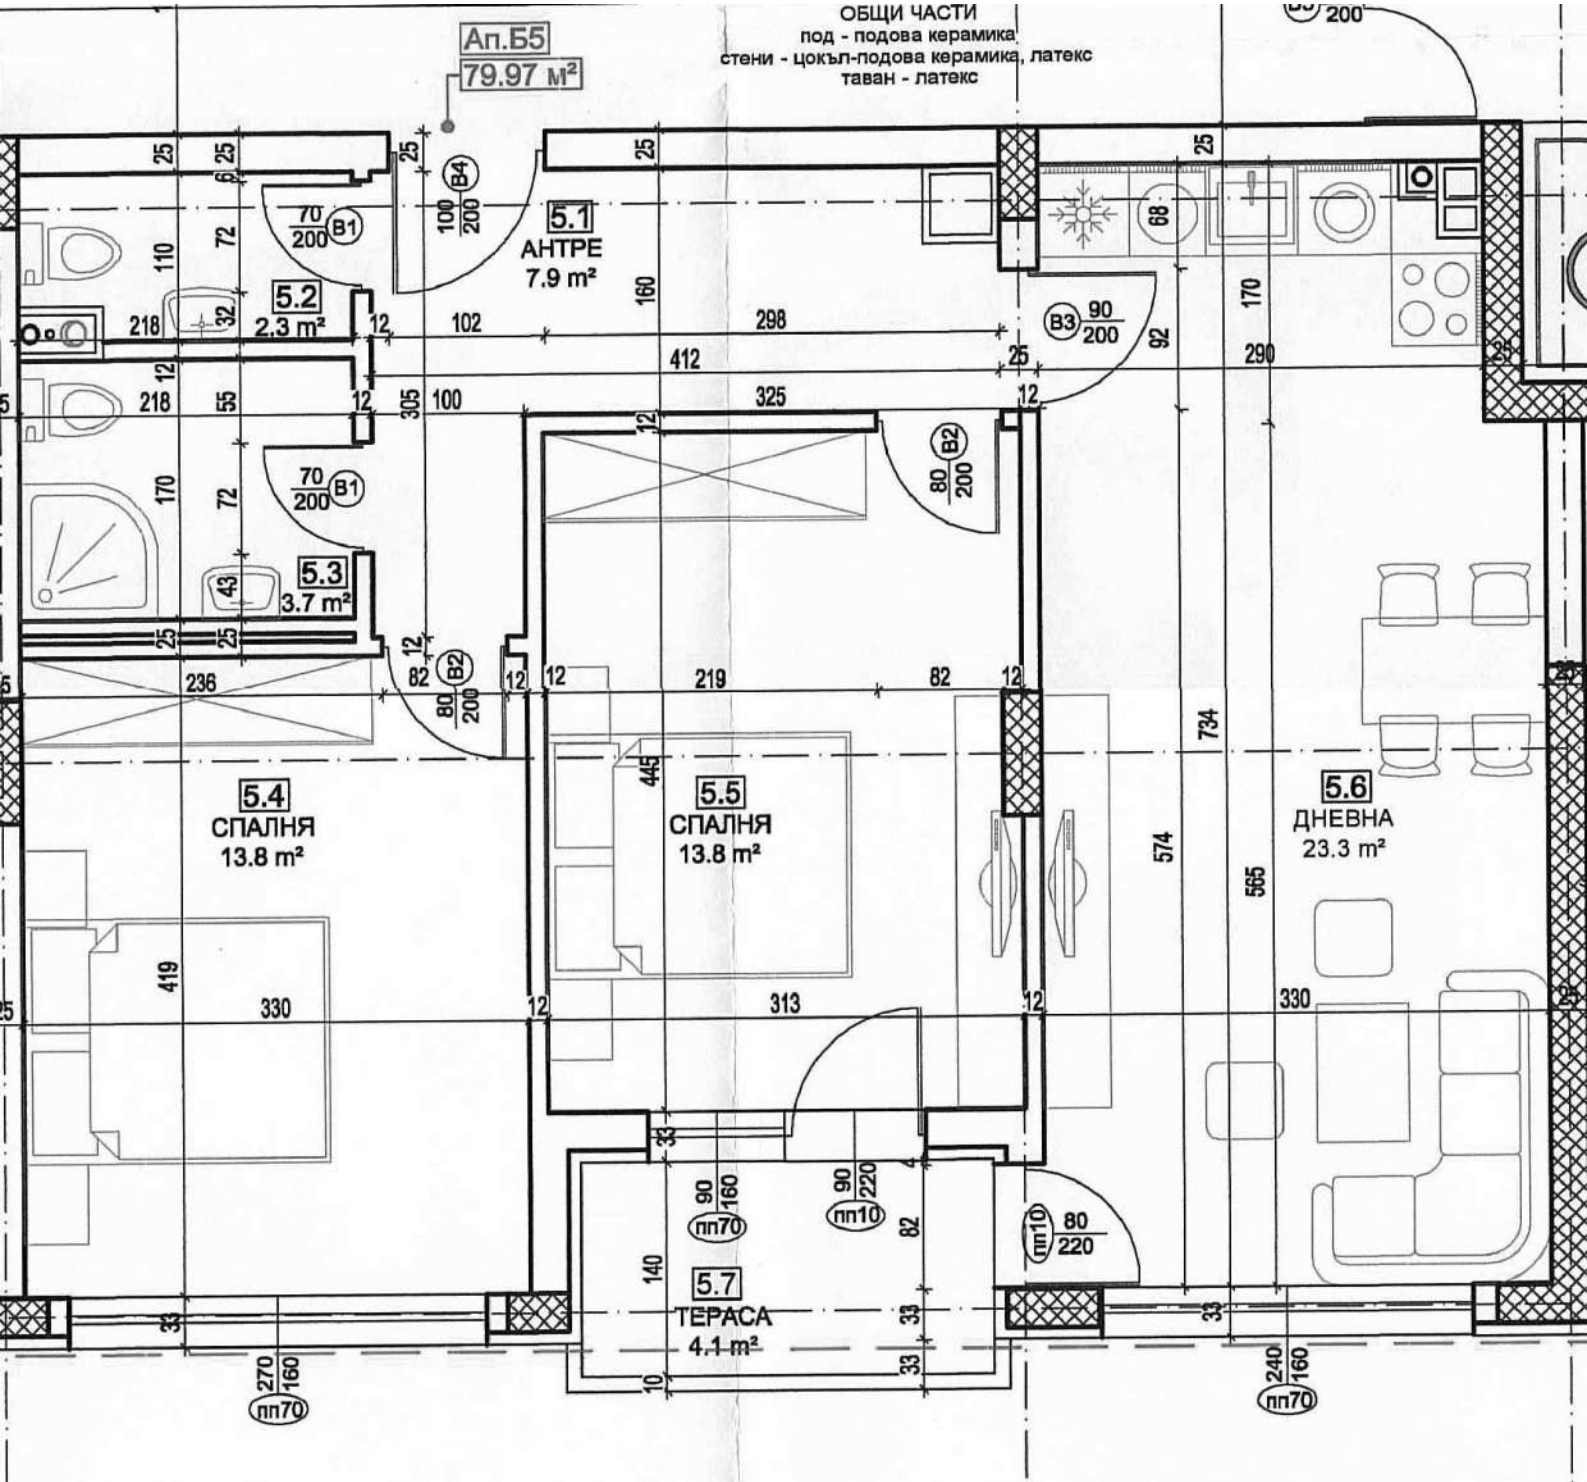

Ап.Б6
52.50 м²

6.1
АНТРЕ
126 3.5 м²

6.2
3.1 м²

6.4
ДНЕВНА
20.8 м²

6.3
СПАЛНЯ
11.7 м²

6.5
ТЕРАСА
4.1 м²


пн70
180
160


пн70
270
160

пн10
90
220

пн70
90
160

пн10
80
220

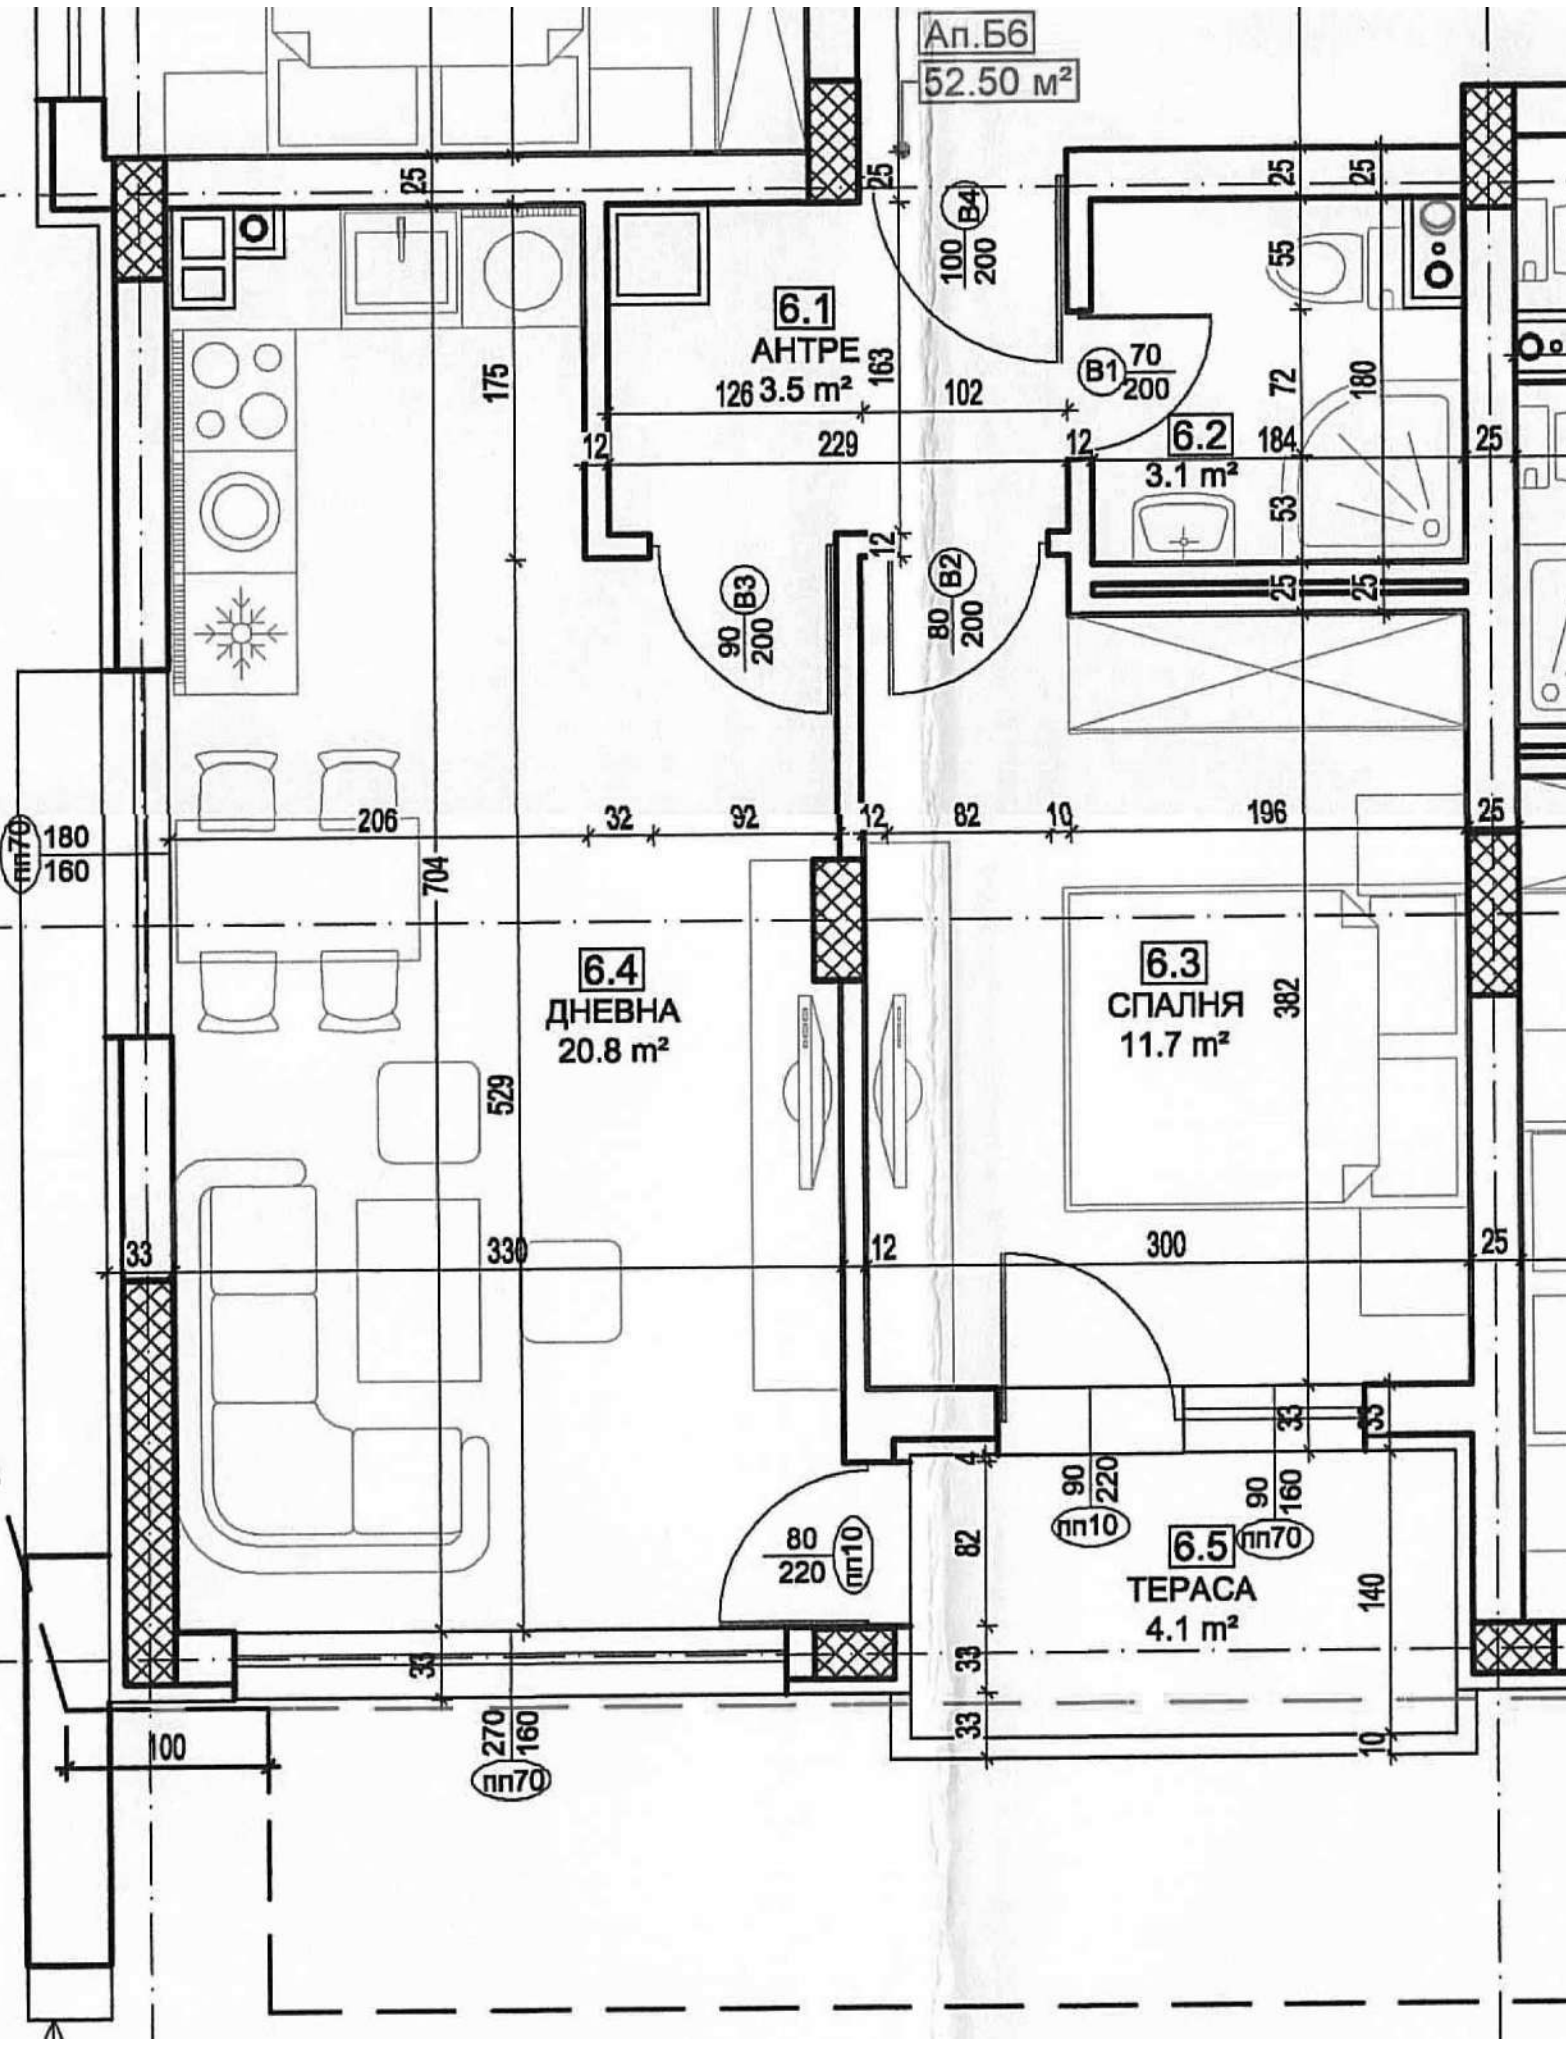

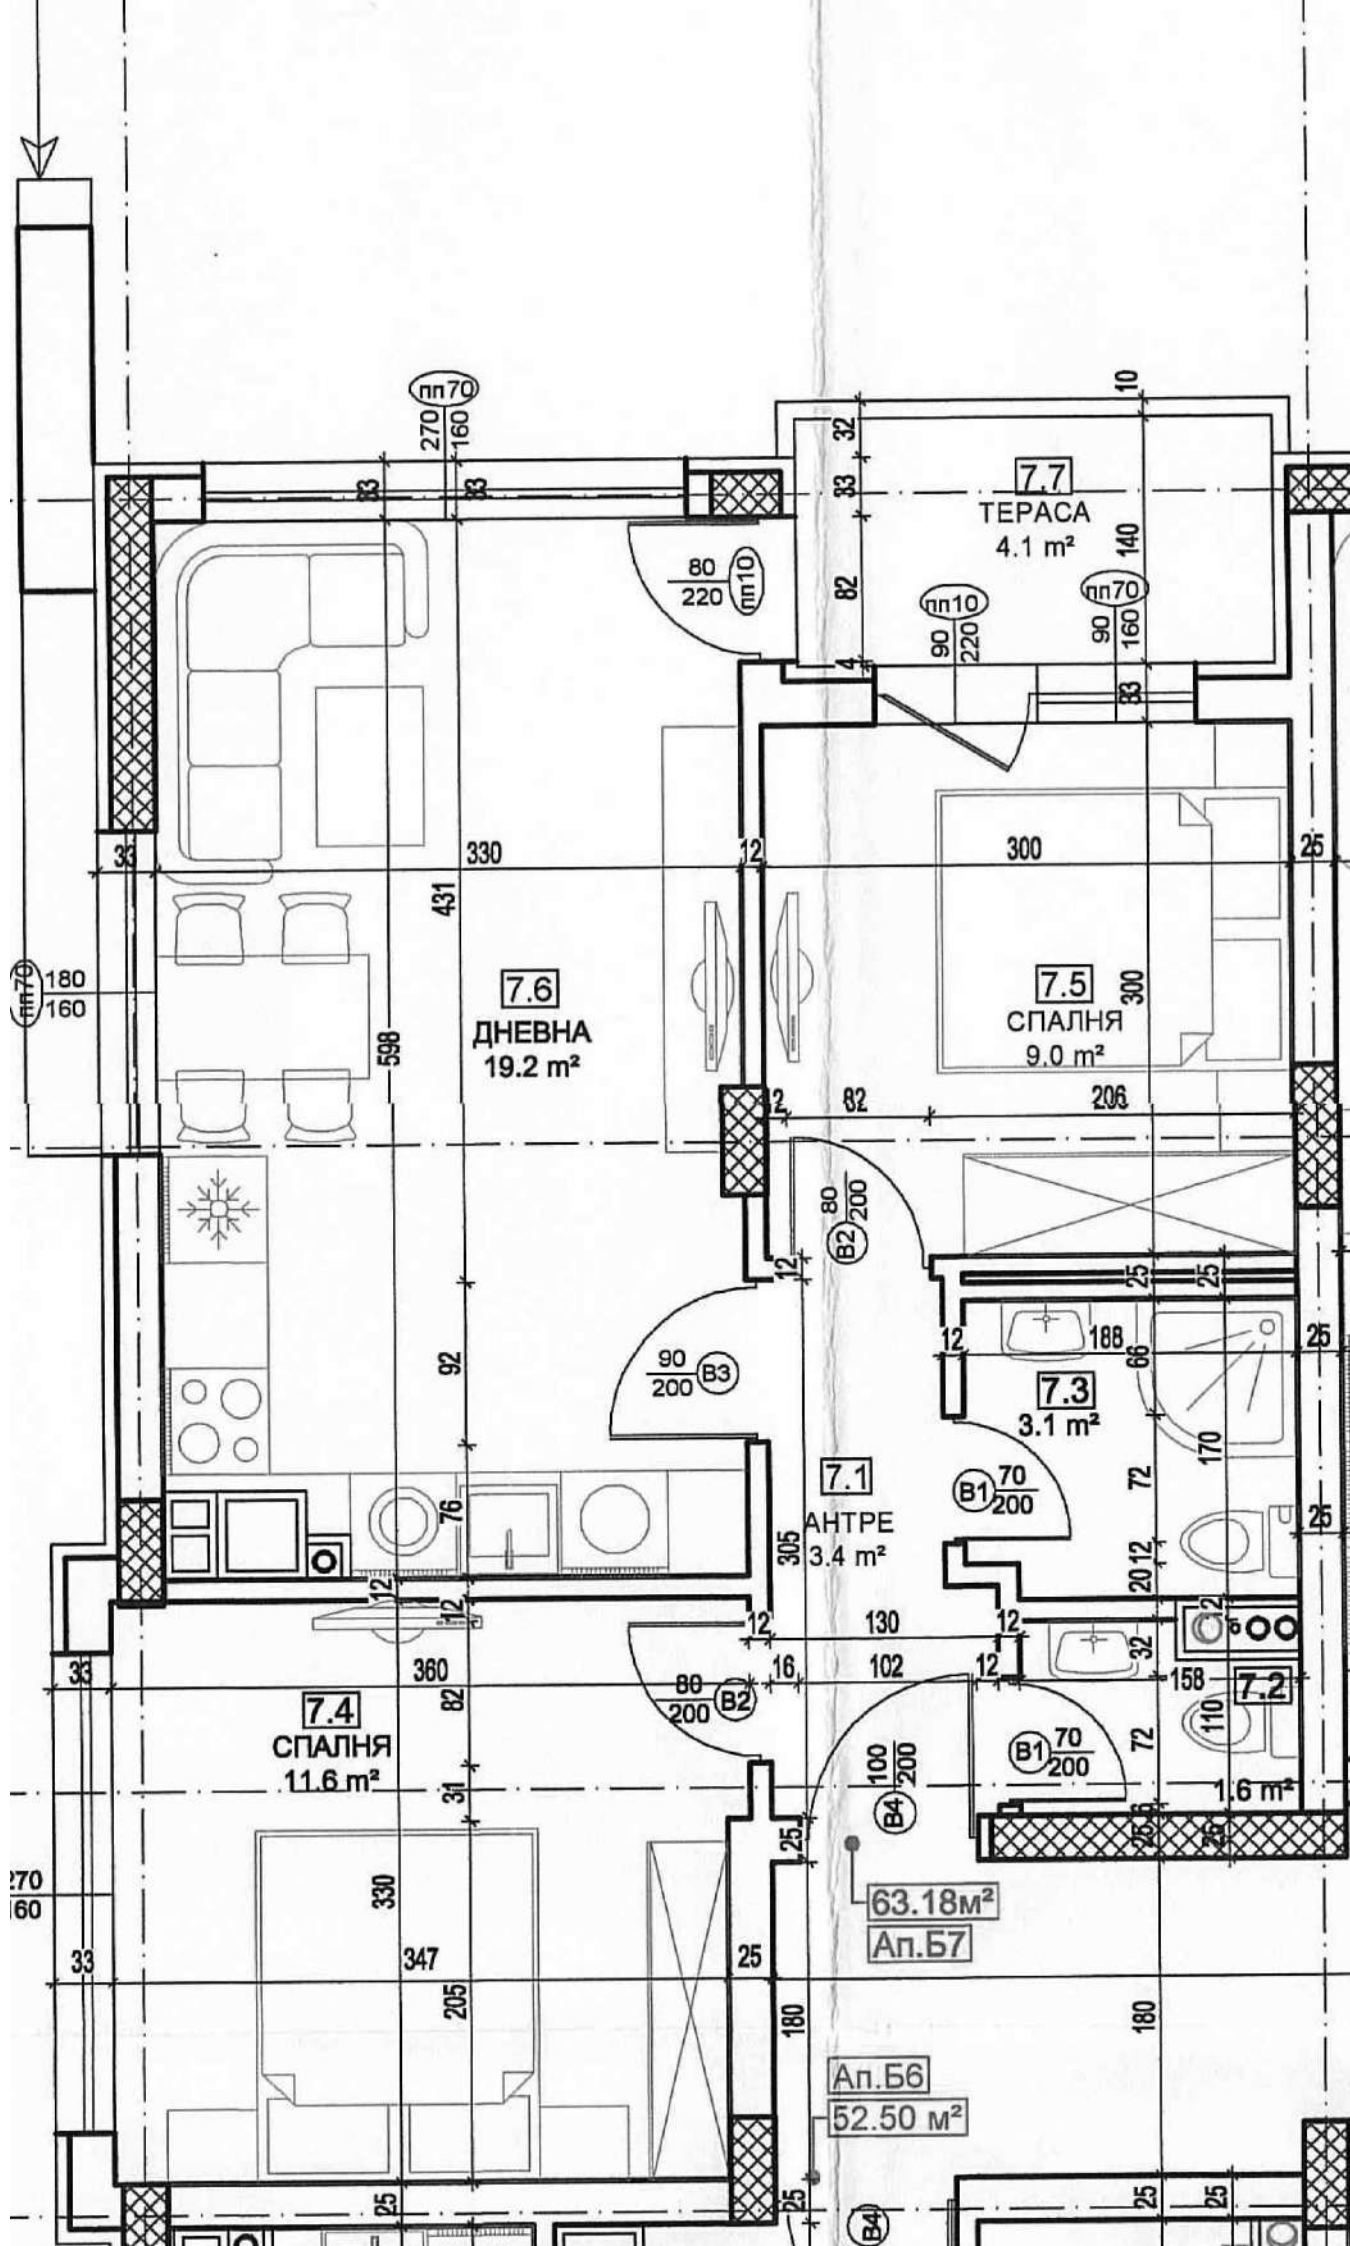

270 (пн70)
160

7.7
ТЕРАСА
4.1 m²

7.6
ДНЕВНА
19.2 m²

7.5
СПАЛНЯ
9.0 m²

7.1
АНТРЕ
3.4 m²


7.3
3.1 m²


7.4
СПАЛНЯ
11.6 m²

7.2
1.6 m²

63.18 m²
Ап.Б7

Ап.Б6
52.50 m²

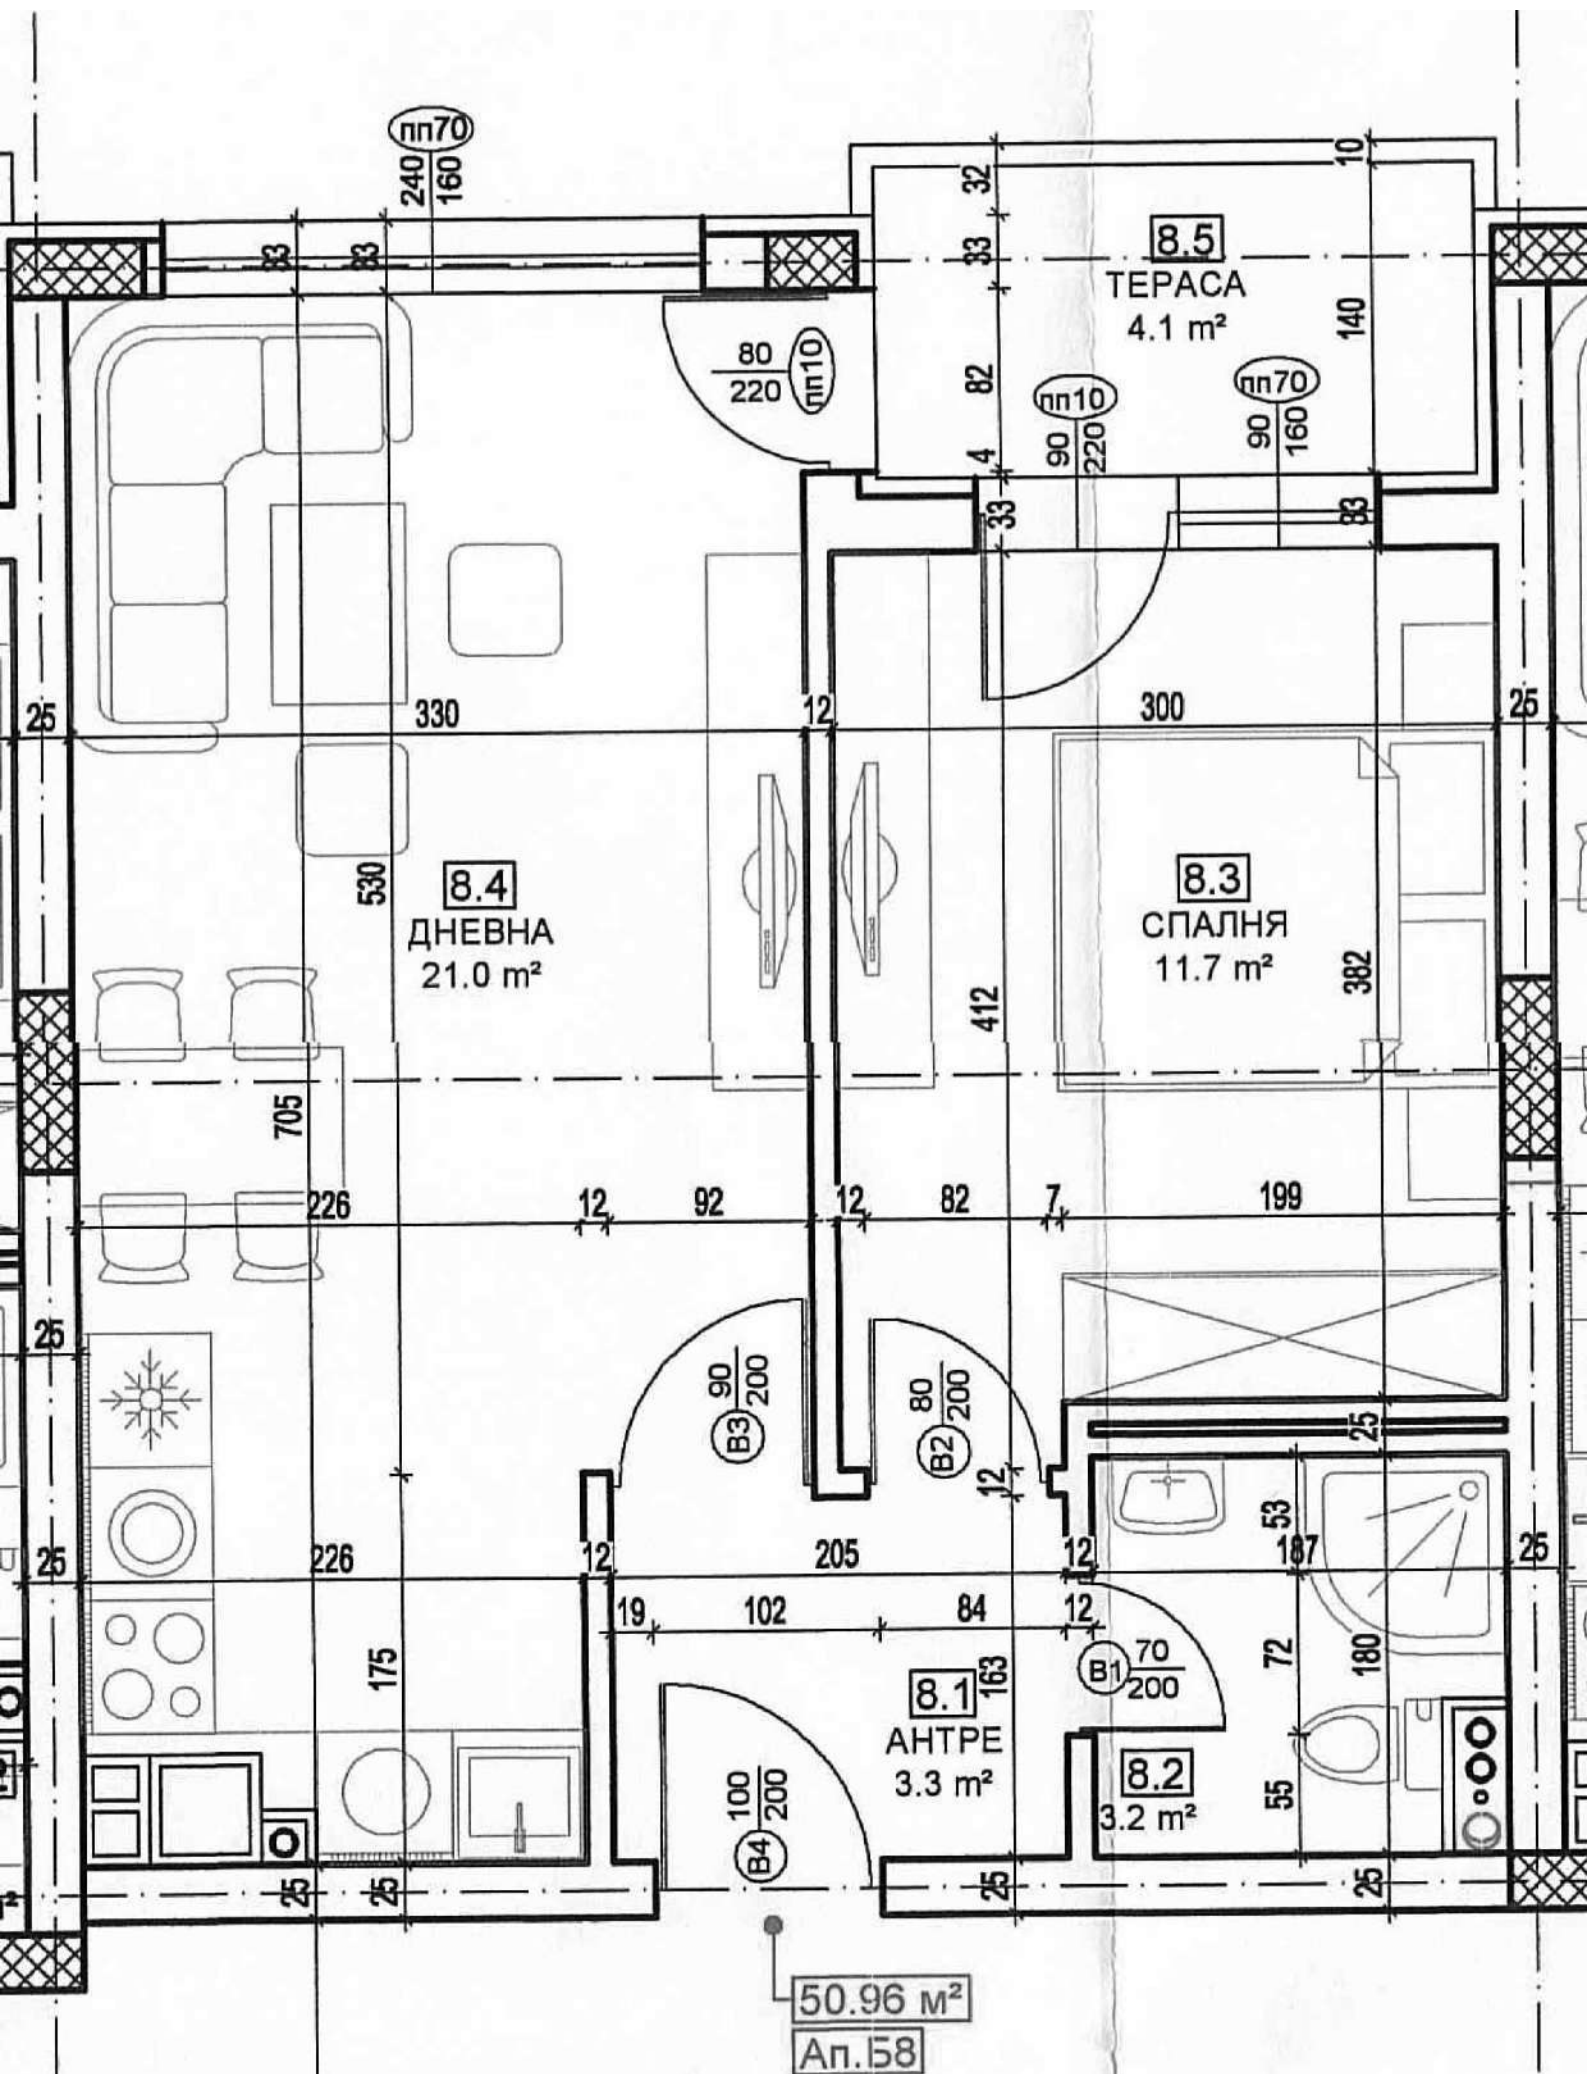

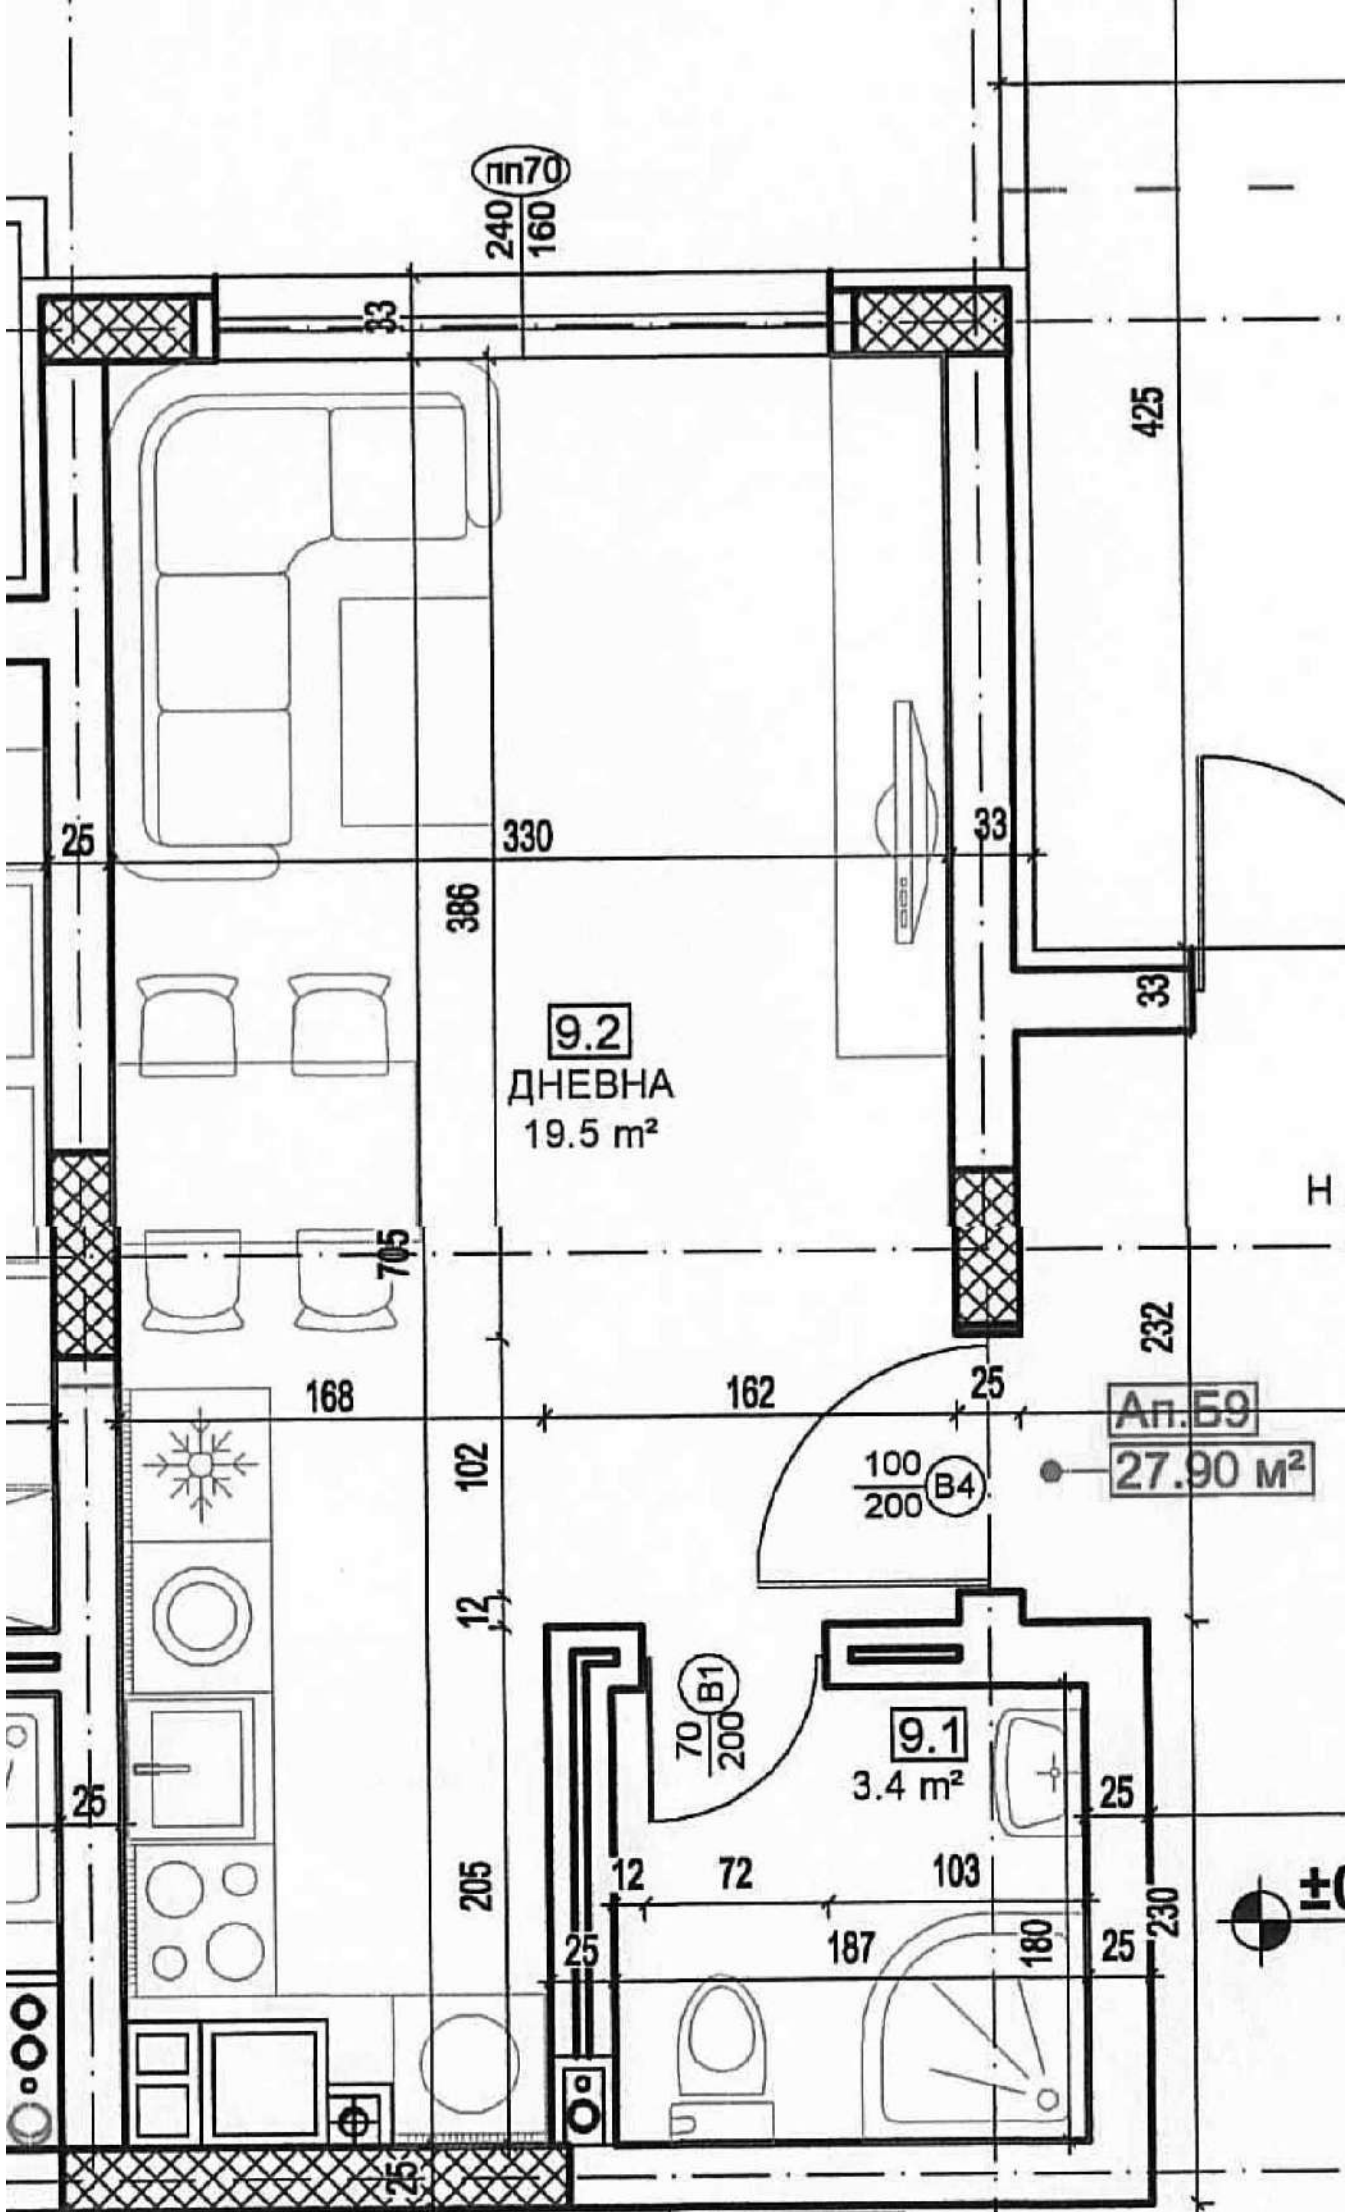

Общи части
под - подова керамика
стени - цокъл-подова керамика, латекс
таван - латекс

Ап.Б10
79.97 м²

10.1
АНТРЕ
7.9 м²

10.2
2.3 м²


10.3
3.7 м²

10.4
СПАЛНЯ
13.8 м²

10.5
СПАЛНЯ
13.8 м²

10.6
ДНЕВНА
23.3 м²

10.7
ТЕРАСА
4.1 м²

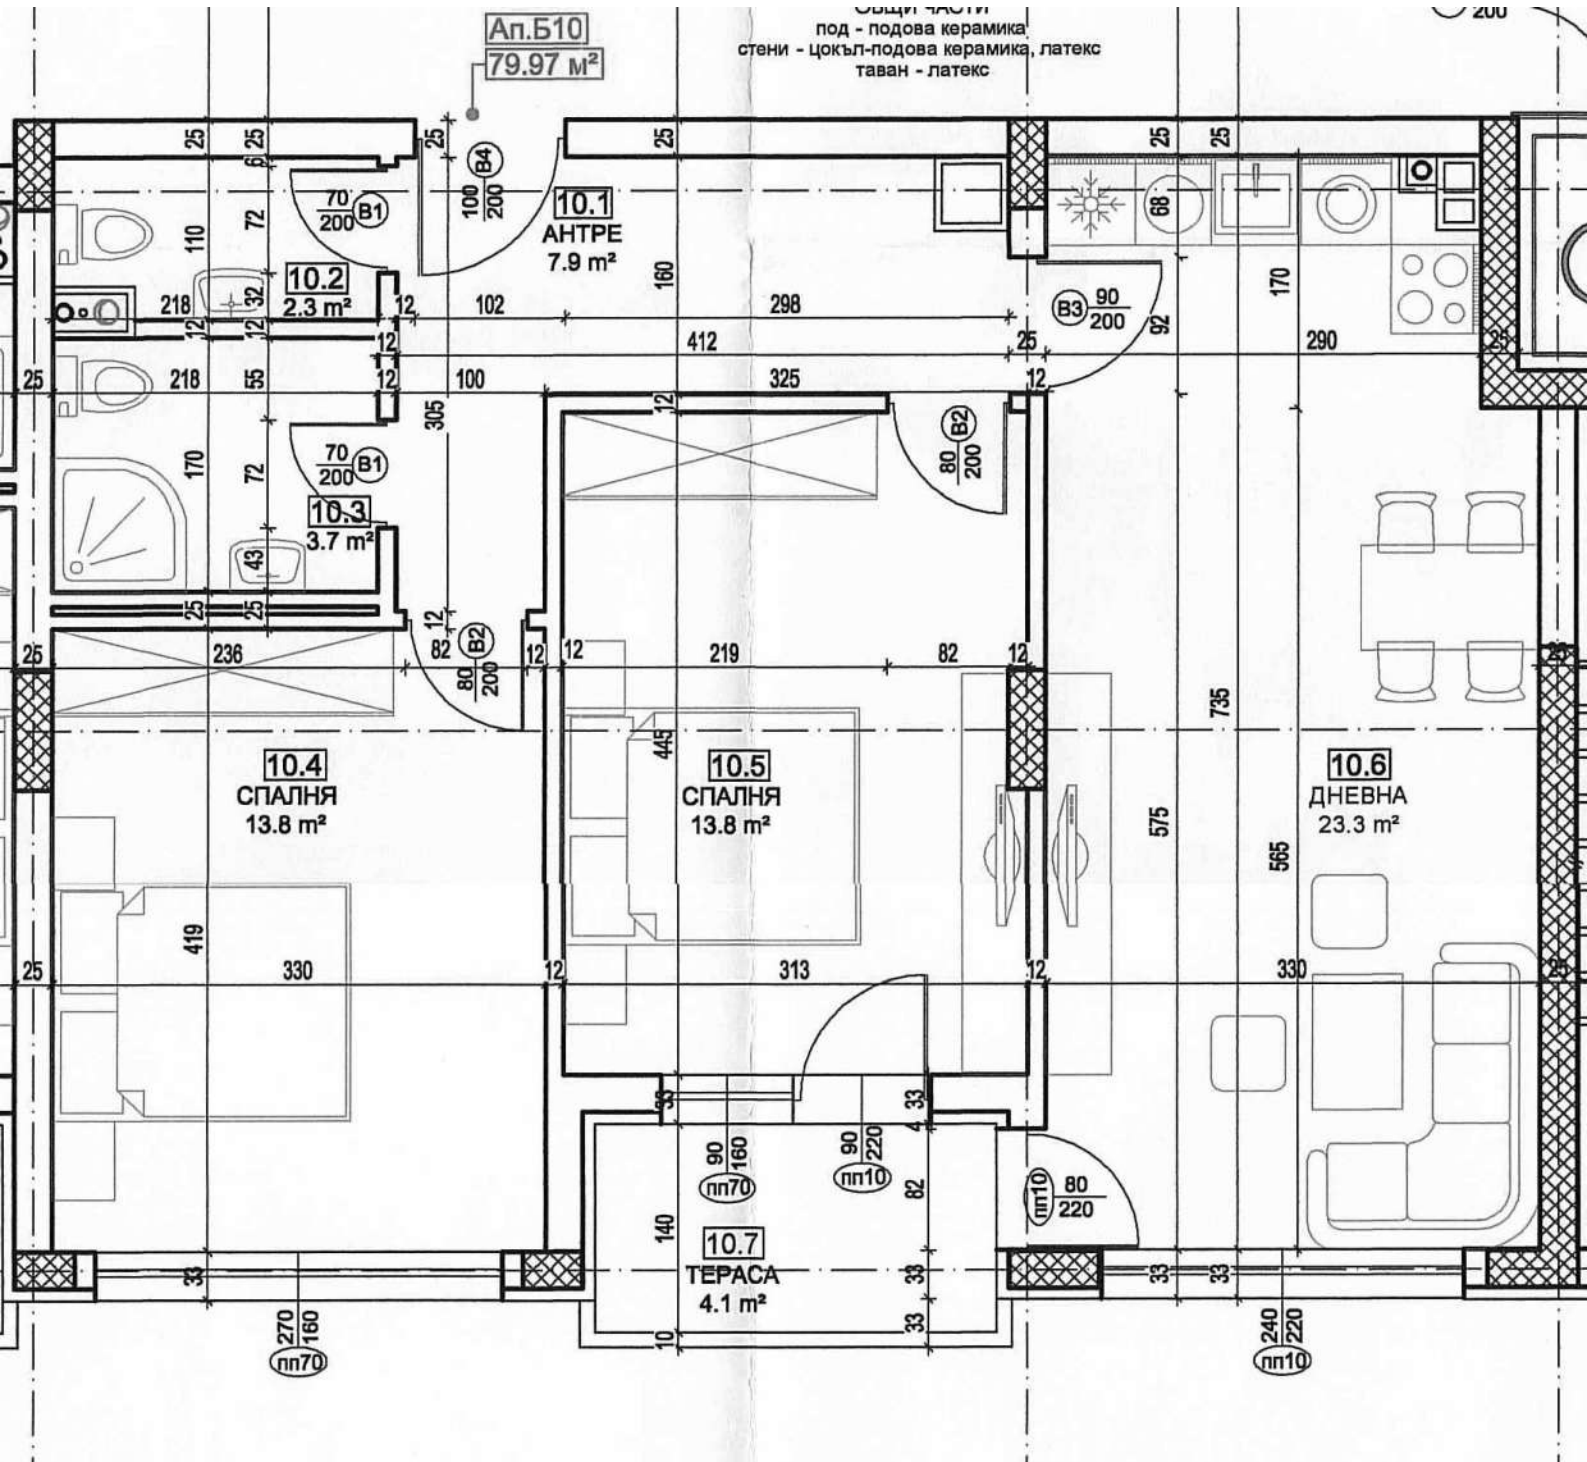

Ап.Б11
52.50 м²


11.1
АНТРЕ
126 3.5 м²

11.2
3.1 м²


11.4
ДНЕВНА
20.8 м²

11.3
СПАЛНЯ
11.7 м²

11.5
ТЕРАСА
4.1 м²

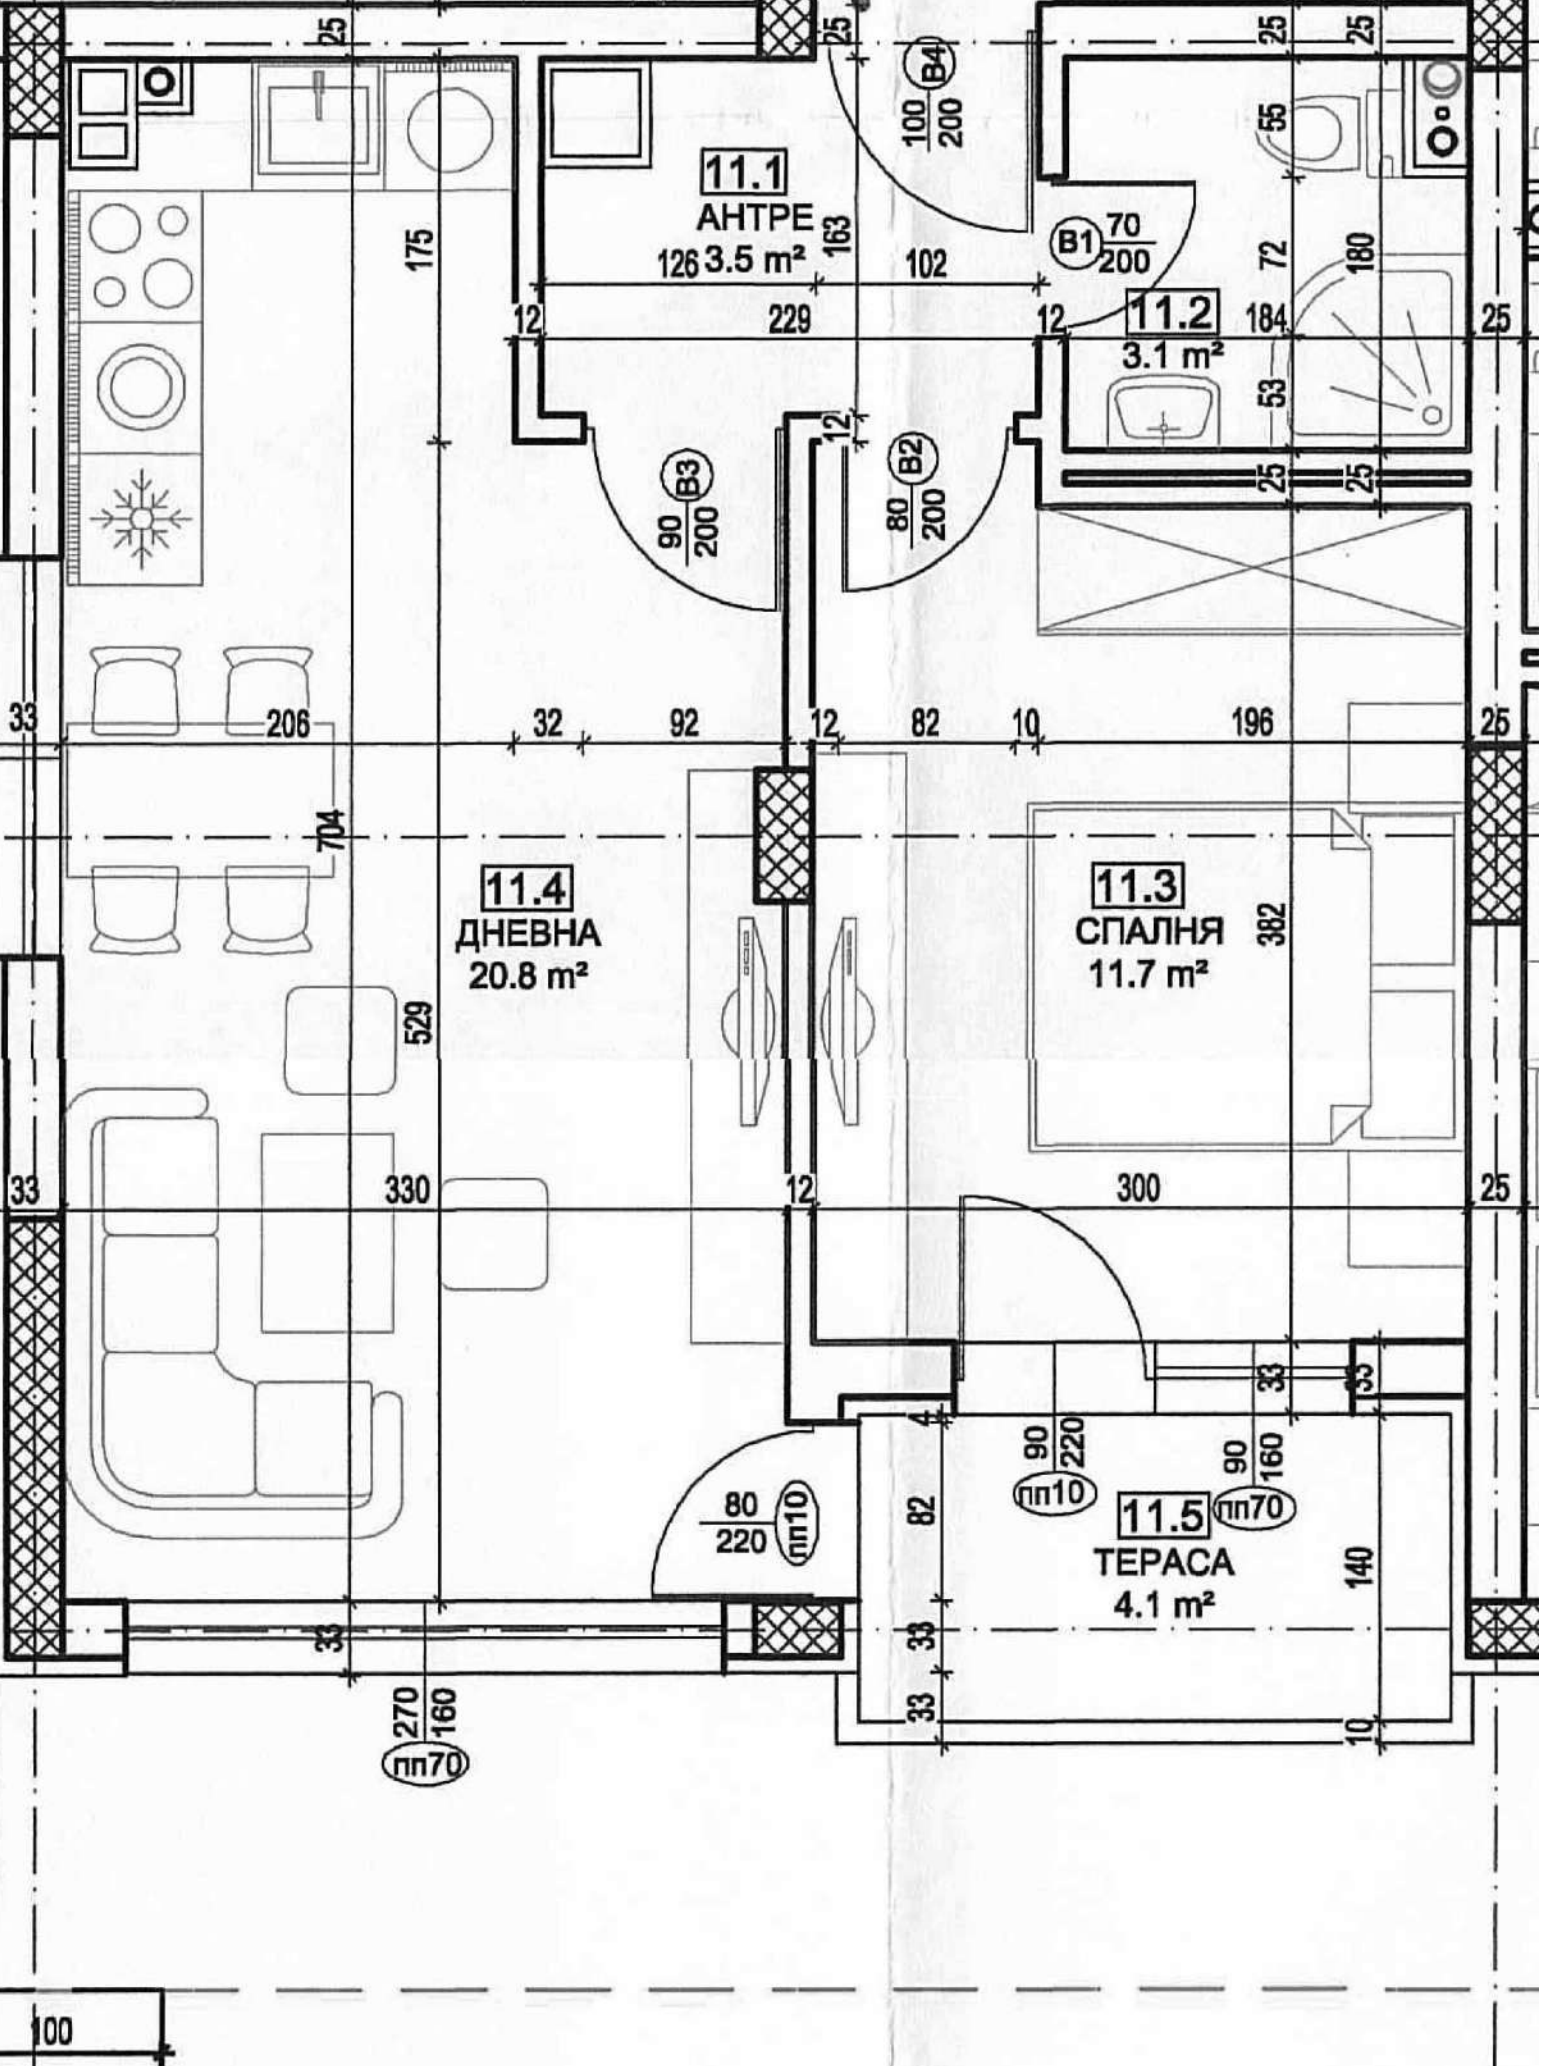

100

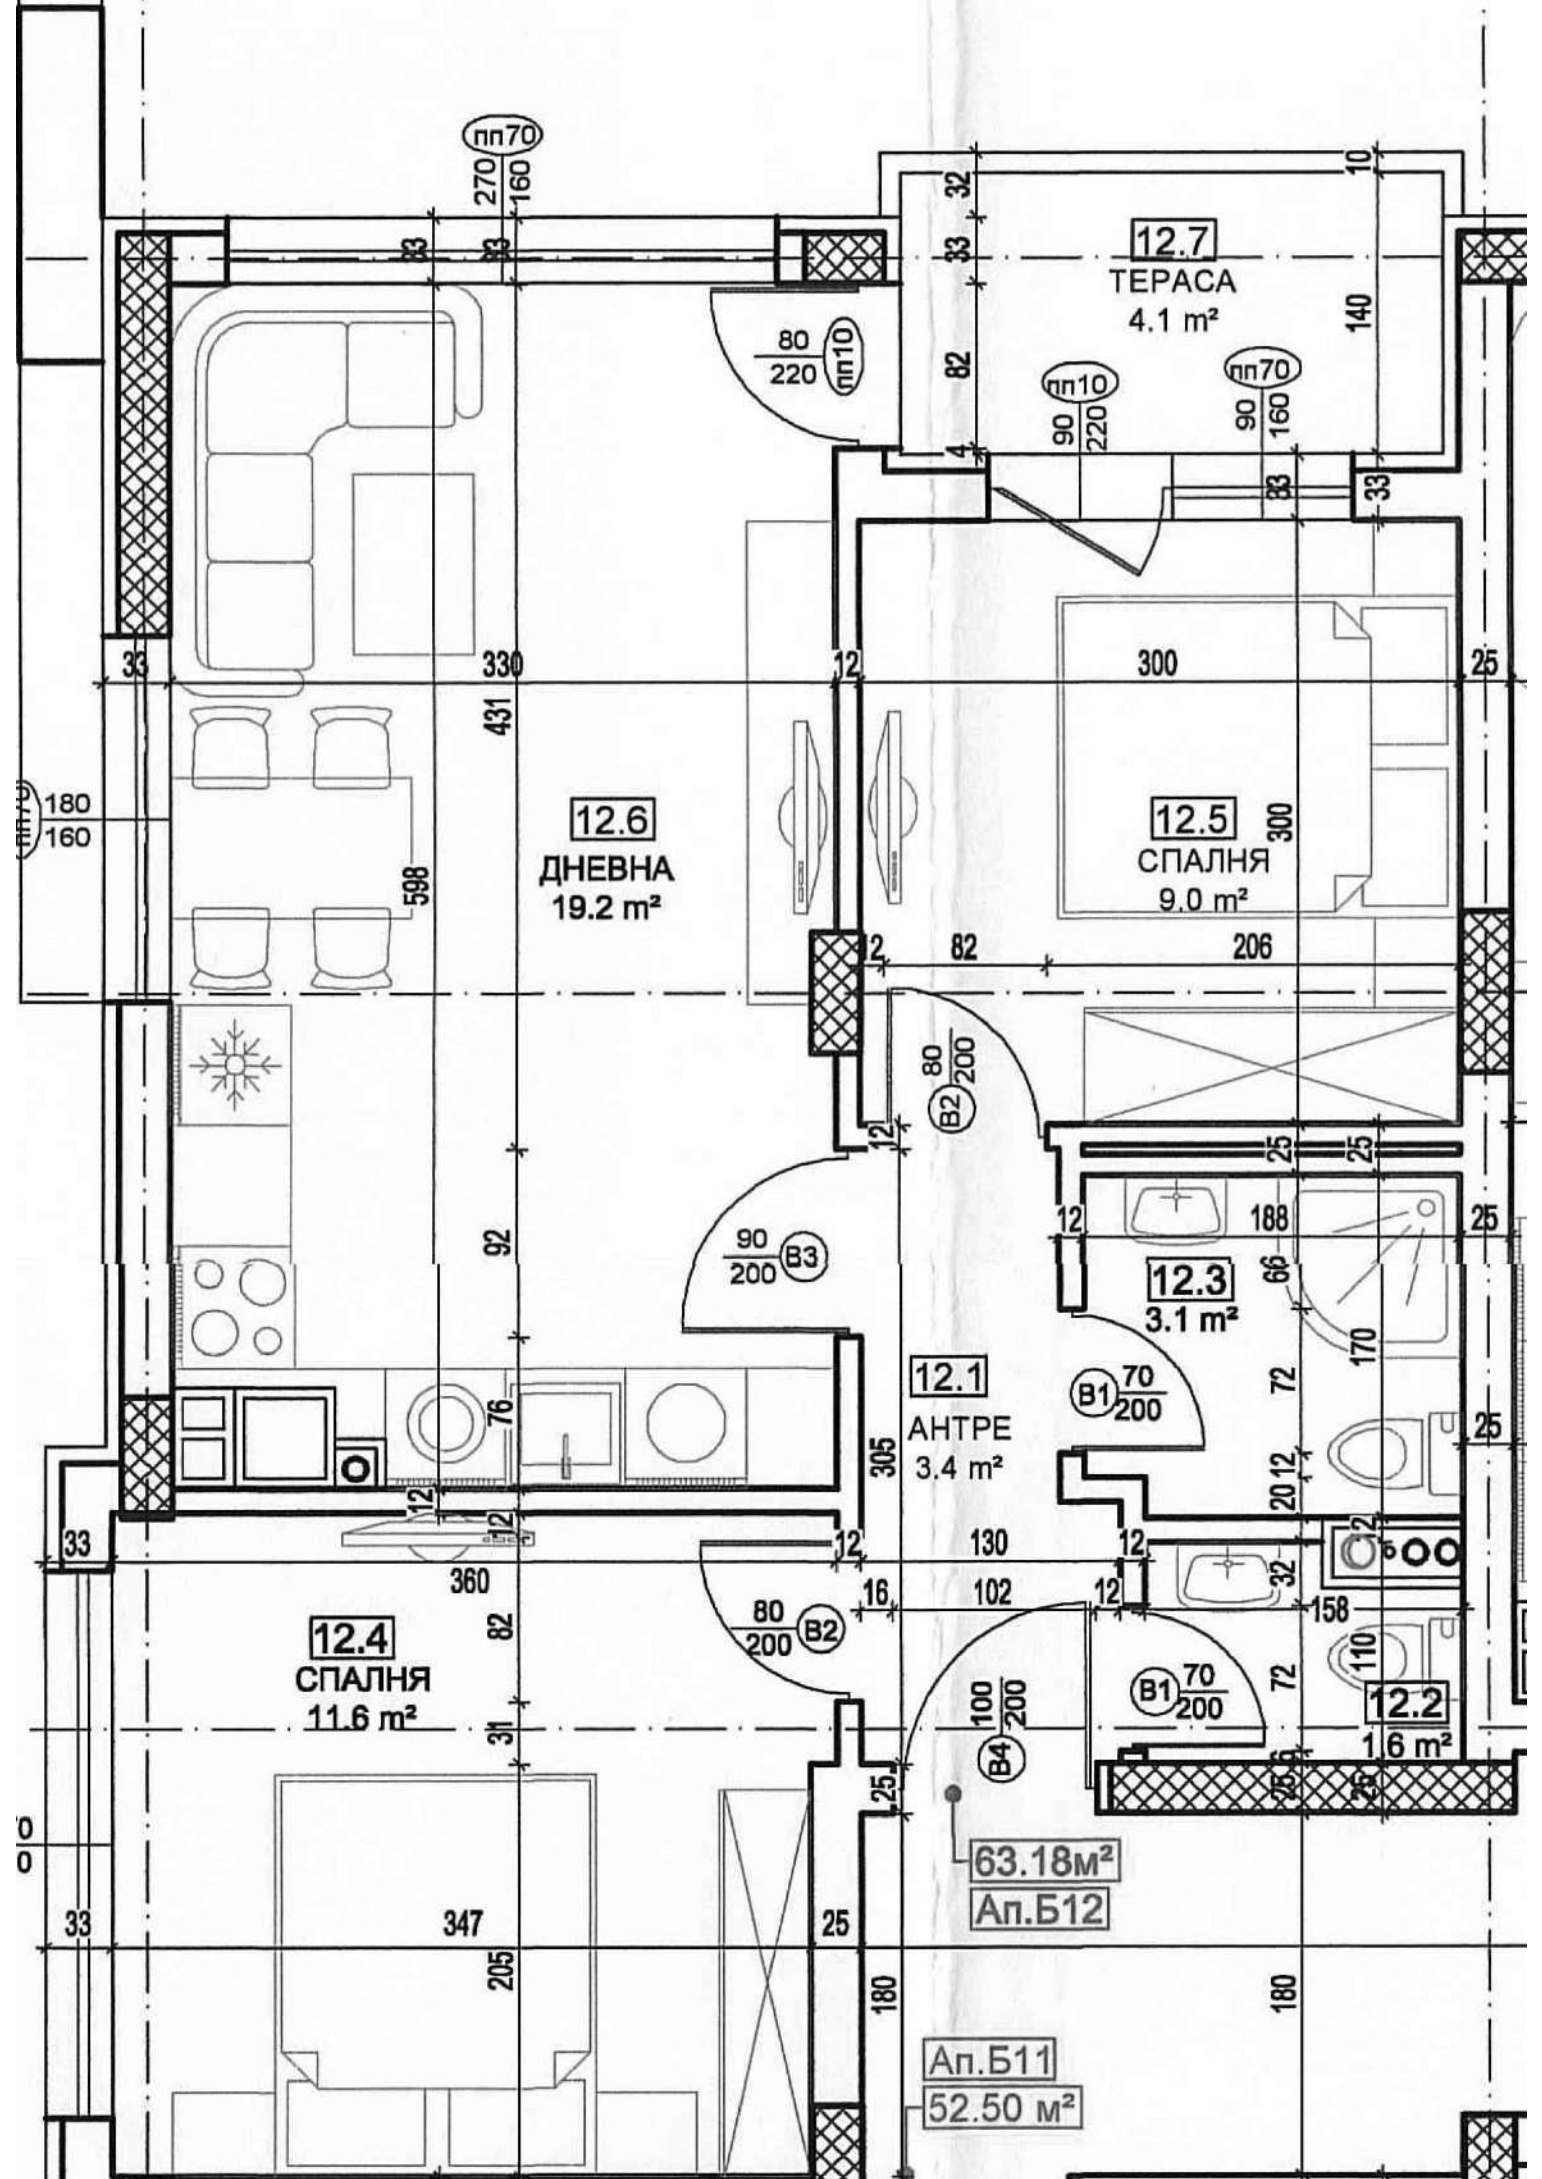

пп70
270
160

12.7
ТЕРАСА
4.1 м²

80
220
пп10

90
220
пп10

90
160
пп70

12.6
ДНЕВНА
19.2 м²

12.5
СПАЛНЯ
9.0 м²

80
200
Б2

90
200
Б3

12.3
3.1 м²

12.1
АНТРЕ
3.4 м²

Б1
70
200

12.4
СПАЛНЯ
11.6 м²


80
200
Б2


Б1
70
200

12.2
1.6 м²


63.18 м²
Ап.Б12

Ап.Б11
52.50 м²

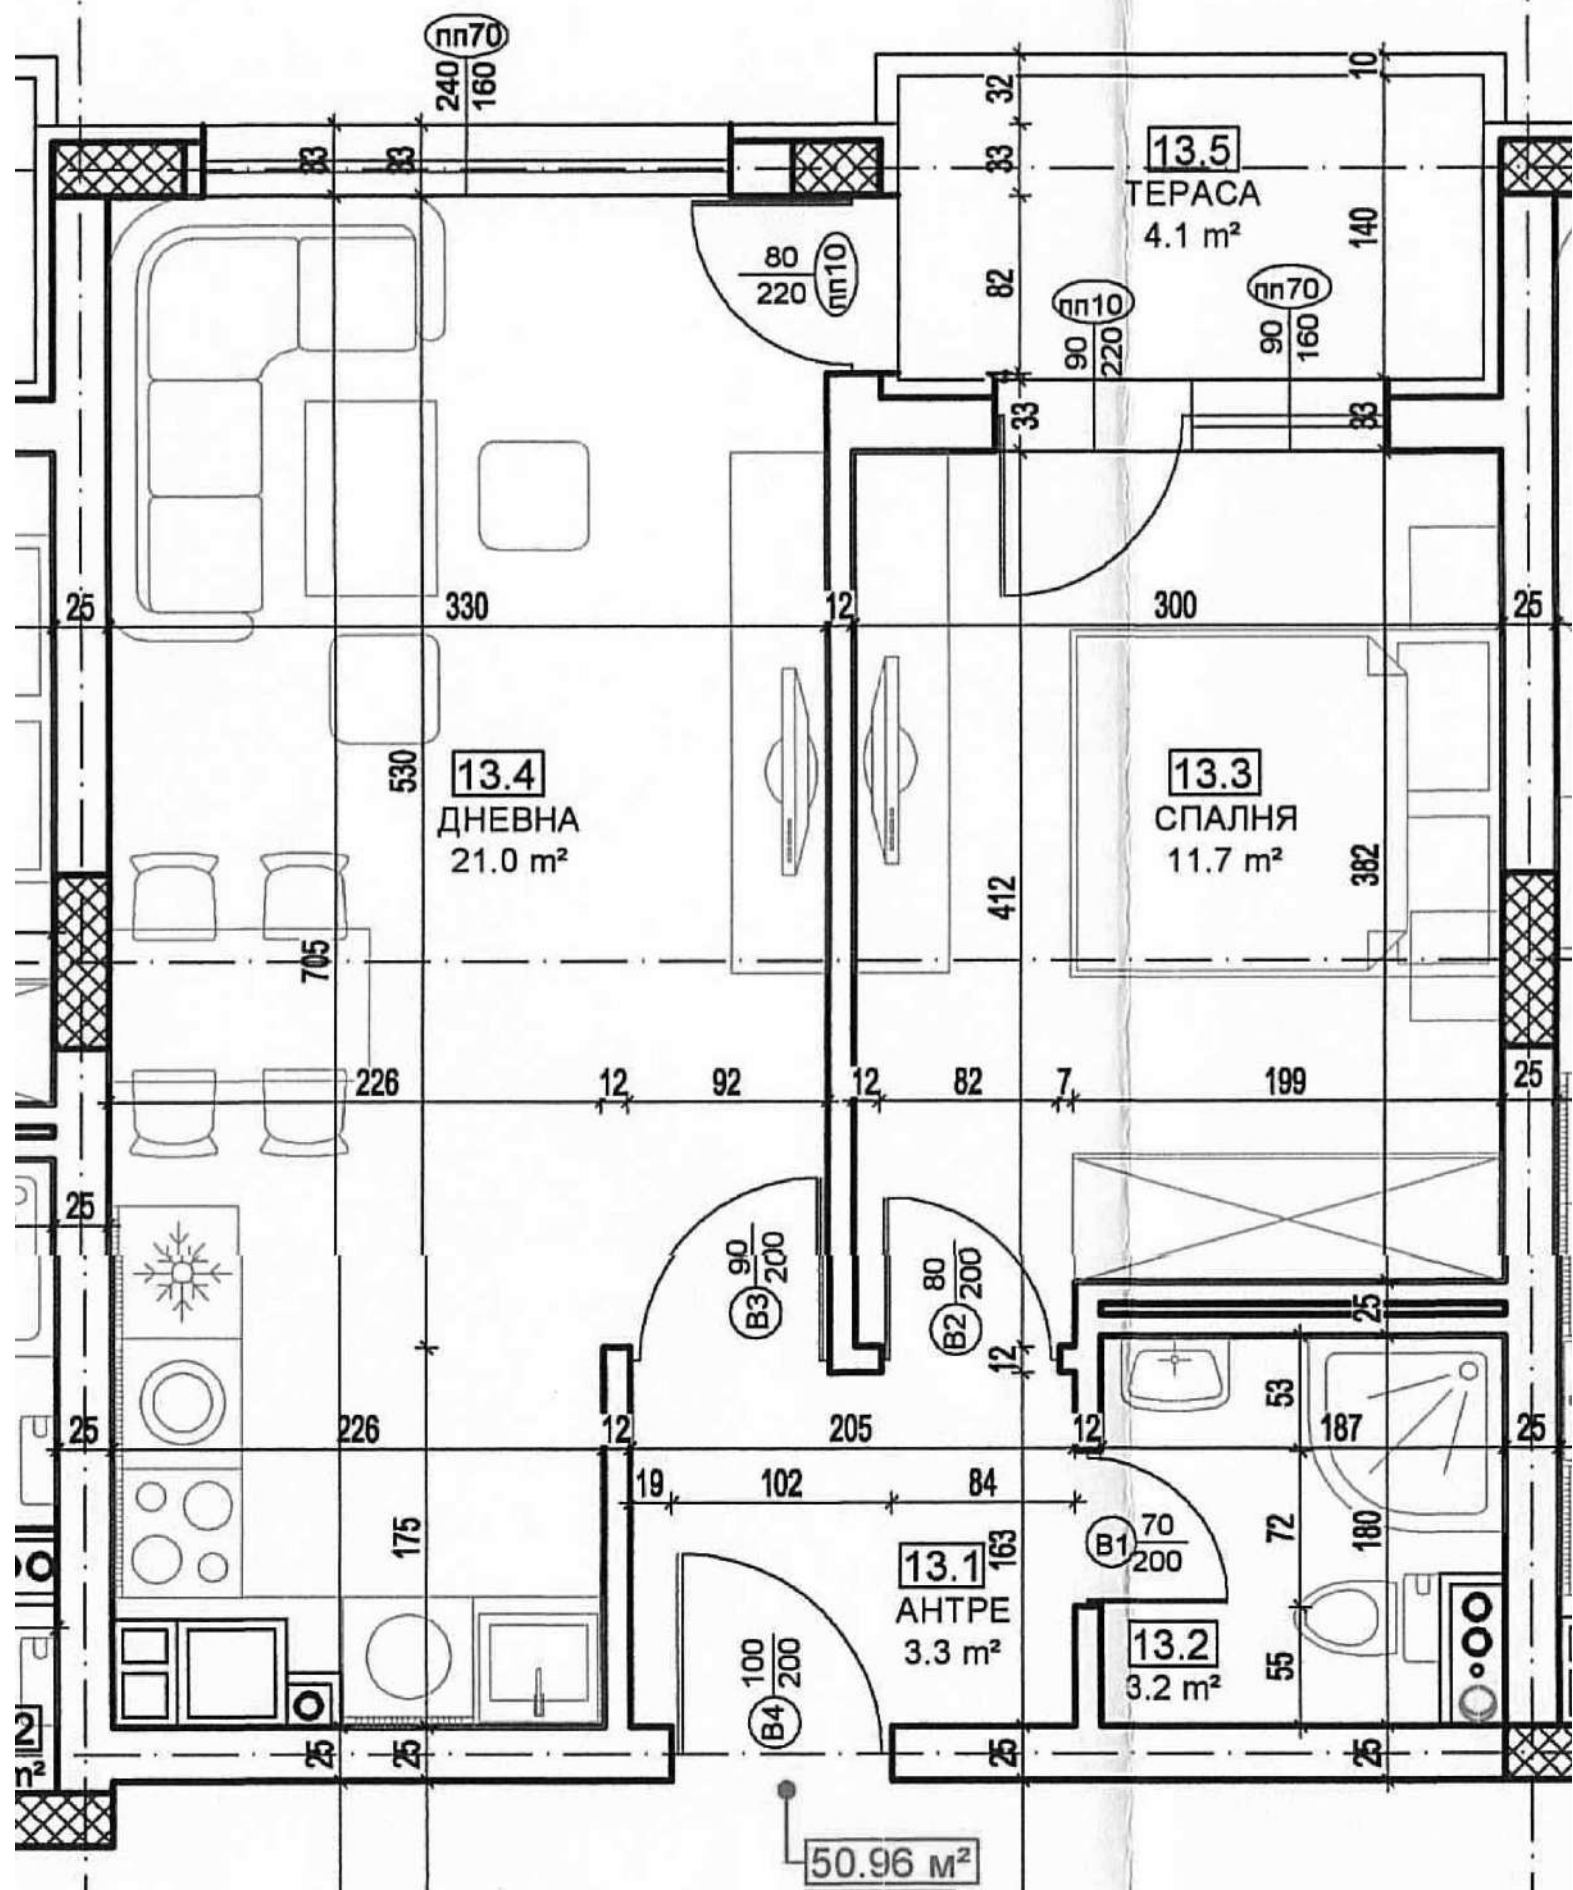

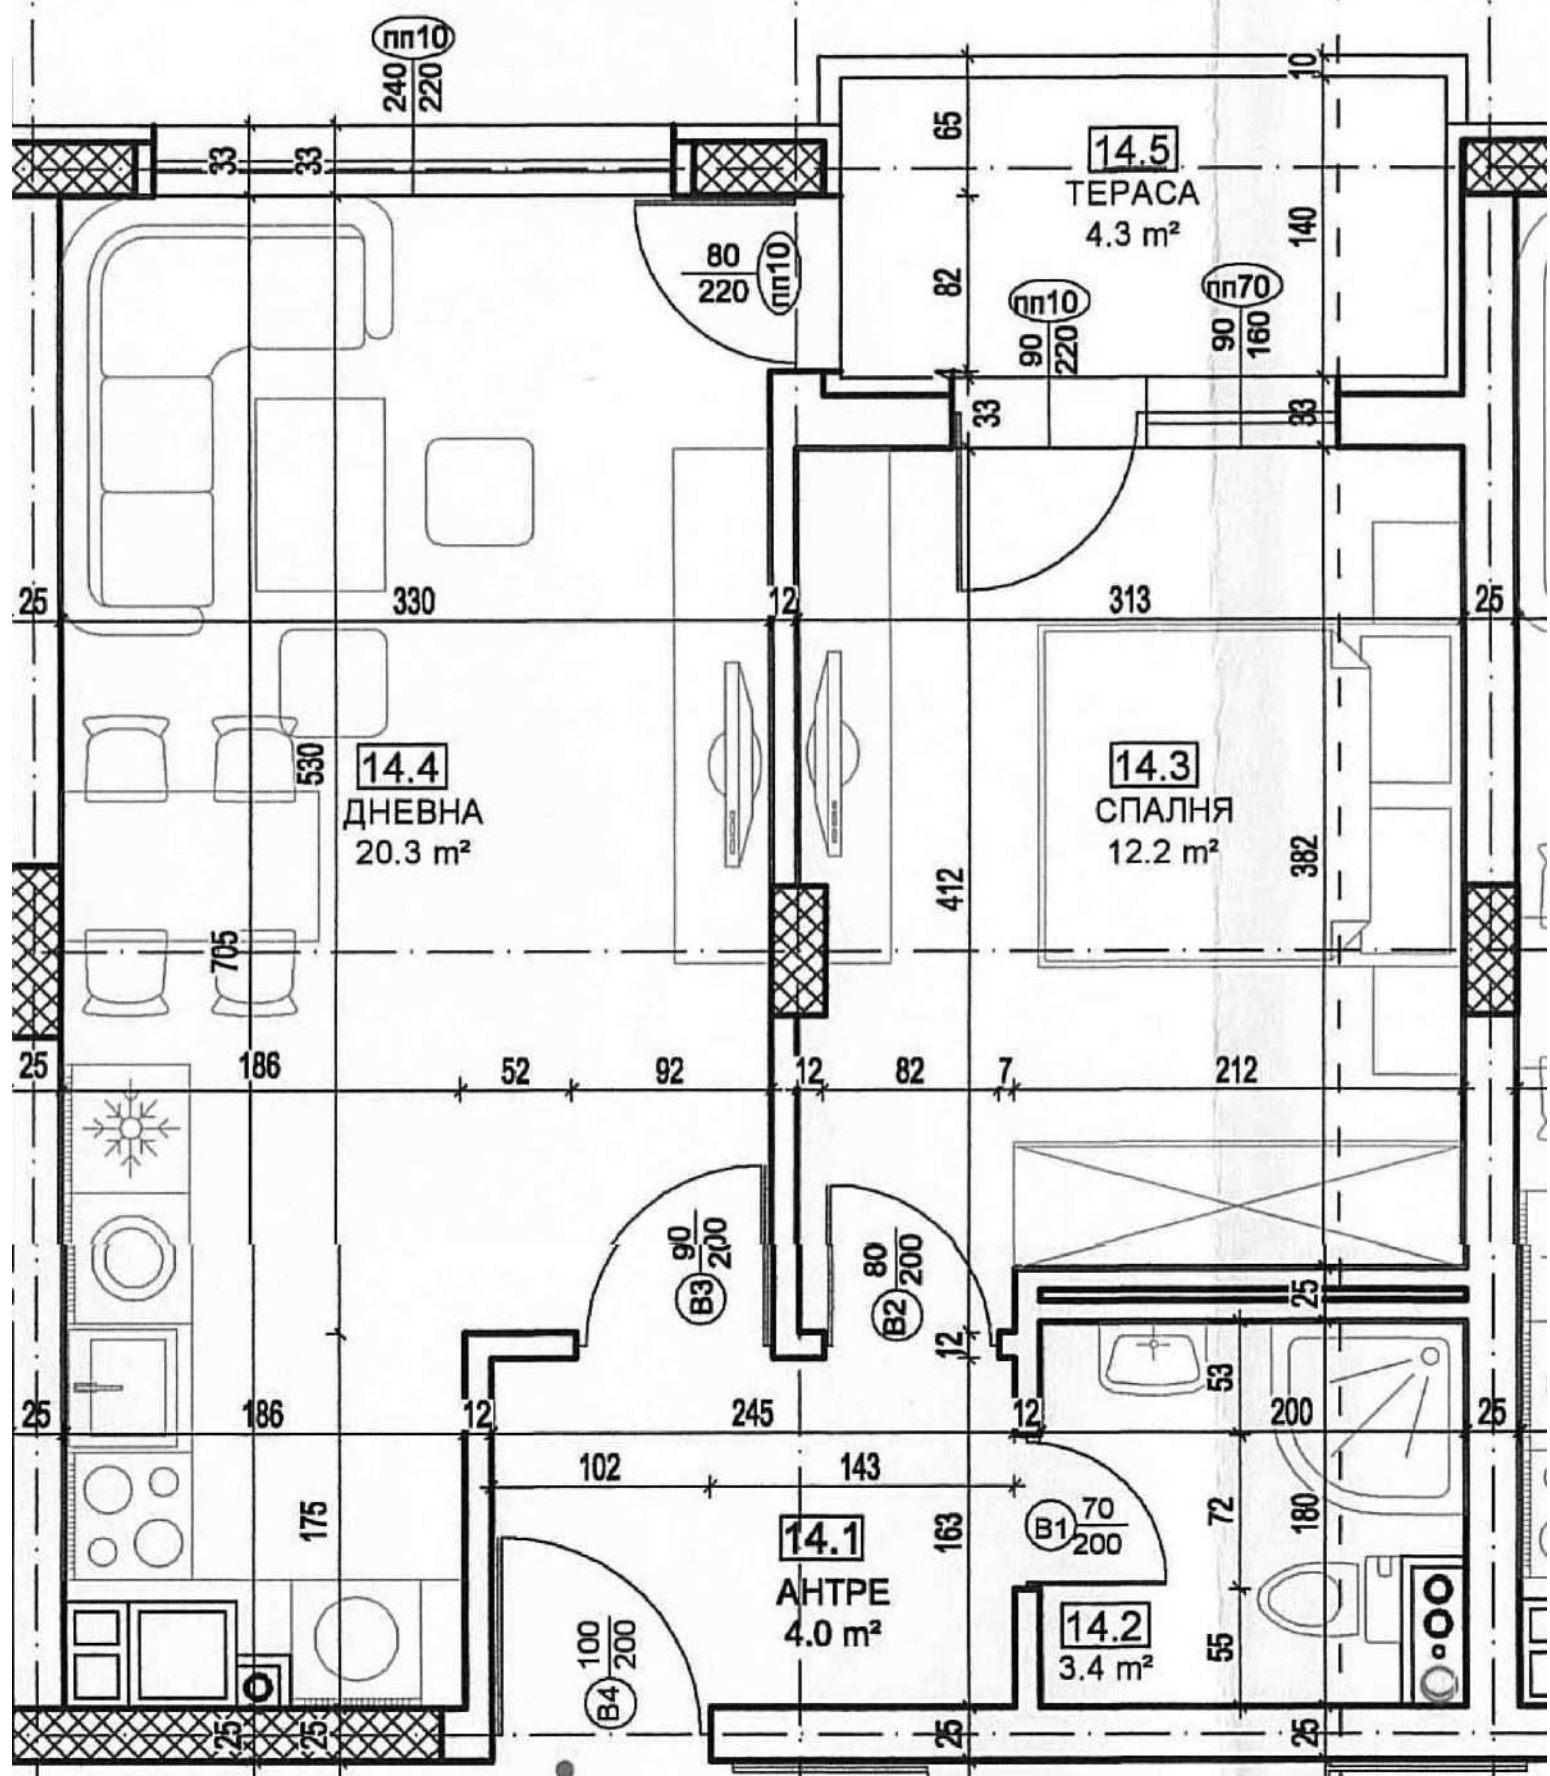

51.97 м²
Ап.Б14

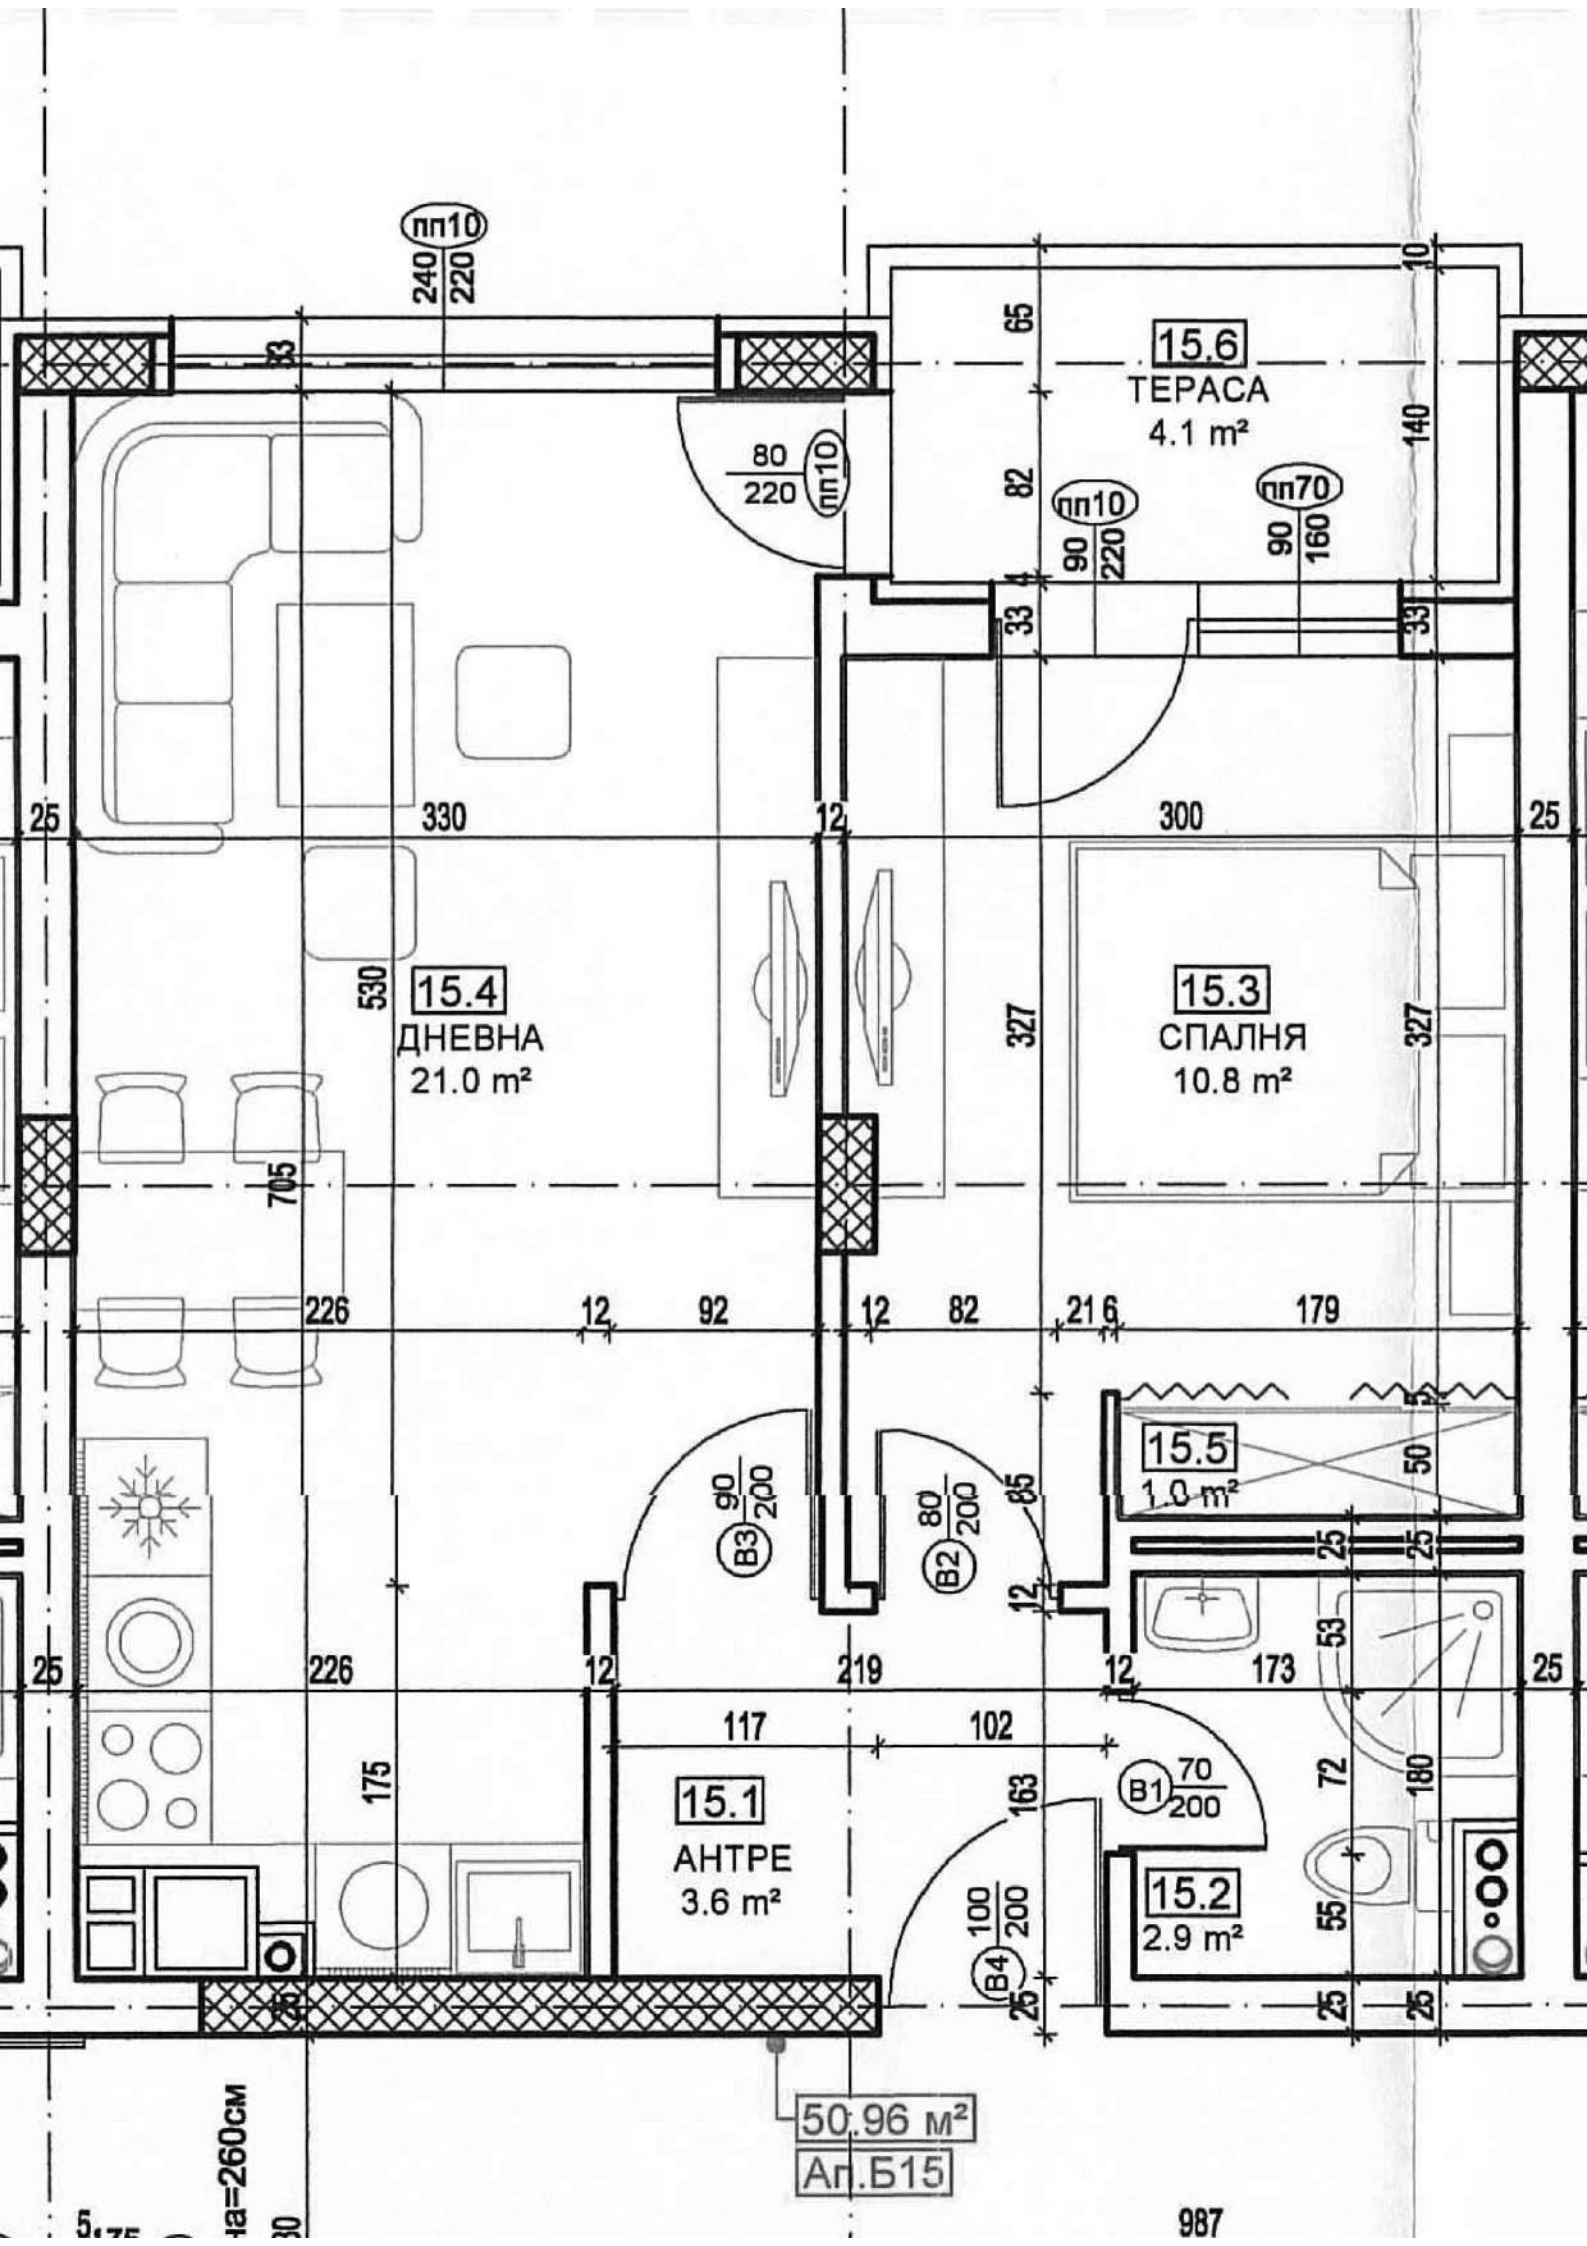

п10
240
220

80
220
п10

90
220
п10

90
160
п70

15.6
ТЕРАСА
4.1 м²

15.4
ДНЕВНА
21.0 м²

15.3
СПАЛНЯ
10.8 м²

15.5
1.0 м²

15.1
АНТРЕ
3.6 м²

15.2
2.9 м²

50.96 м²
Ап.Б15

ша=260см