


808.об/г  
ЗА ОБЩЕСТВЕНО ОБСЛУЖВАНЕ

75а

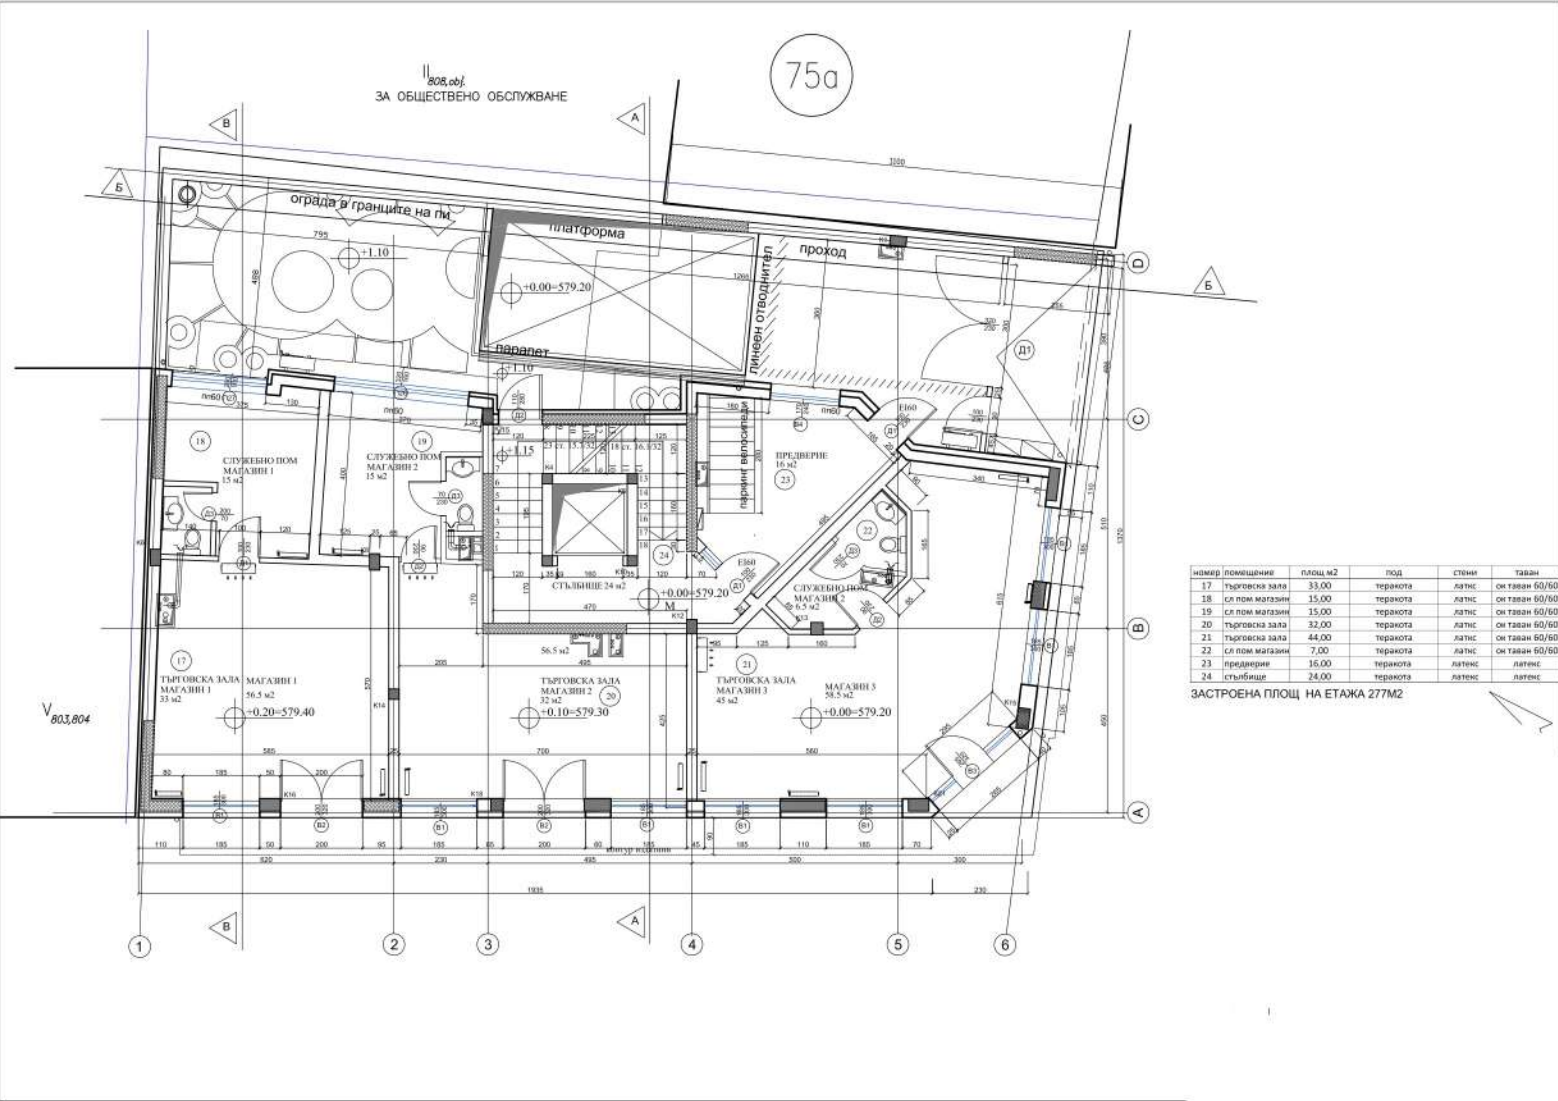

номер помещения	площ м2	под	стени	таван	
17	търговска зала	33,00	теракота	ла тис	ок таван 60/60
18	сл пом магазин	15,00	теракота	ла тис	ок таван 60/60
19	сл пом магазин	15,00	теракота	ла тис	ок таван 60/60
20	търговска зала	32,00	теракота	ла тис	ок таван 60/60
21	търговска зала	44,00	теракота	ла тис	ок таван 60/60
22	сл пом магазин	7,00	теракота	ла тис	ок таван 60/60
23	придверие	16,00	теракота	ла тис	ла тис
24	стълбище	24,00	теракота	ла тис	ла тис

ЗАСТРОЕНА ПЛОЩ НА ЕТАЖА 277М2

V 803.804