




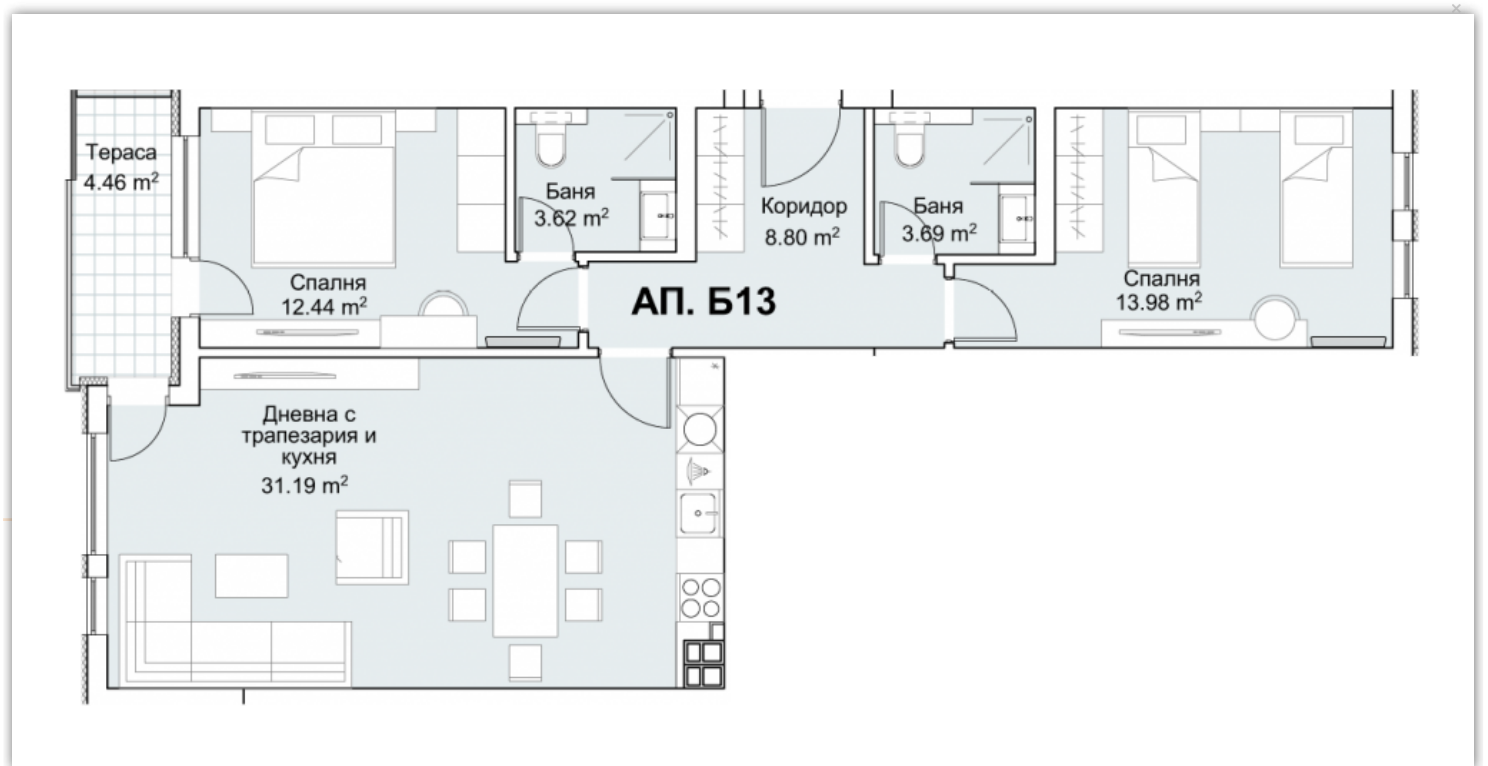

[Начало](#) [За комплекса](#) [Инвеститор](#) [Търсене](#) [Галерия](#) [Разпределения и Цени](#) [Гаражи](#) [Новини](#) [Контакти](#)

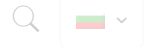

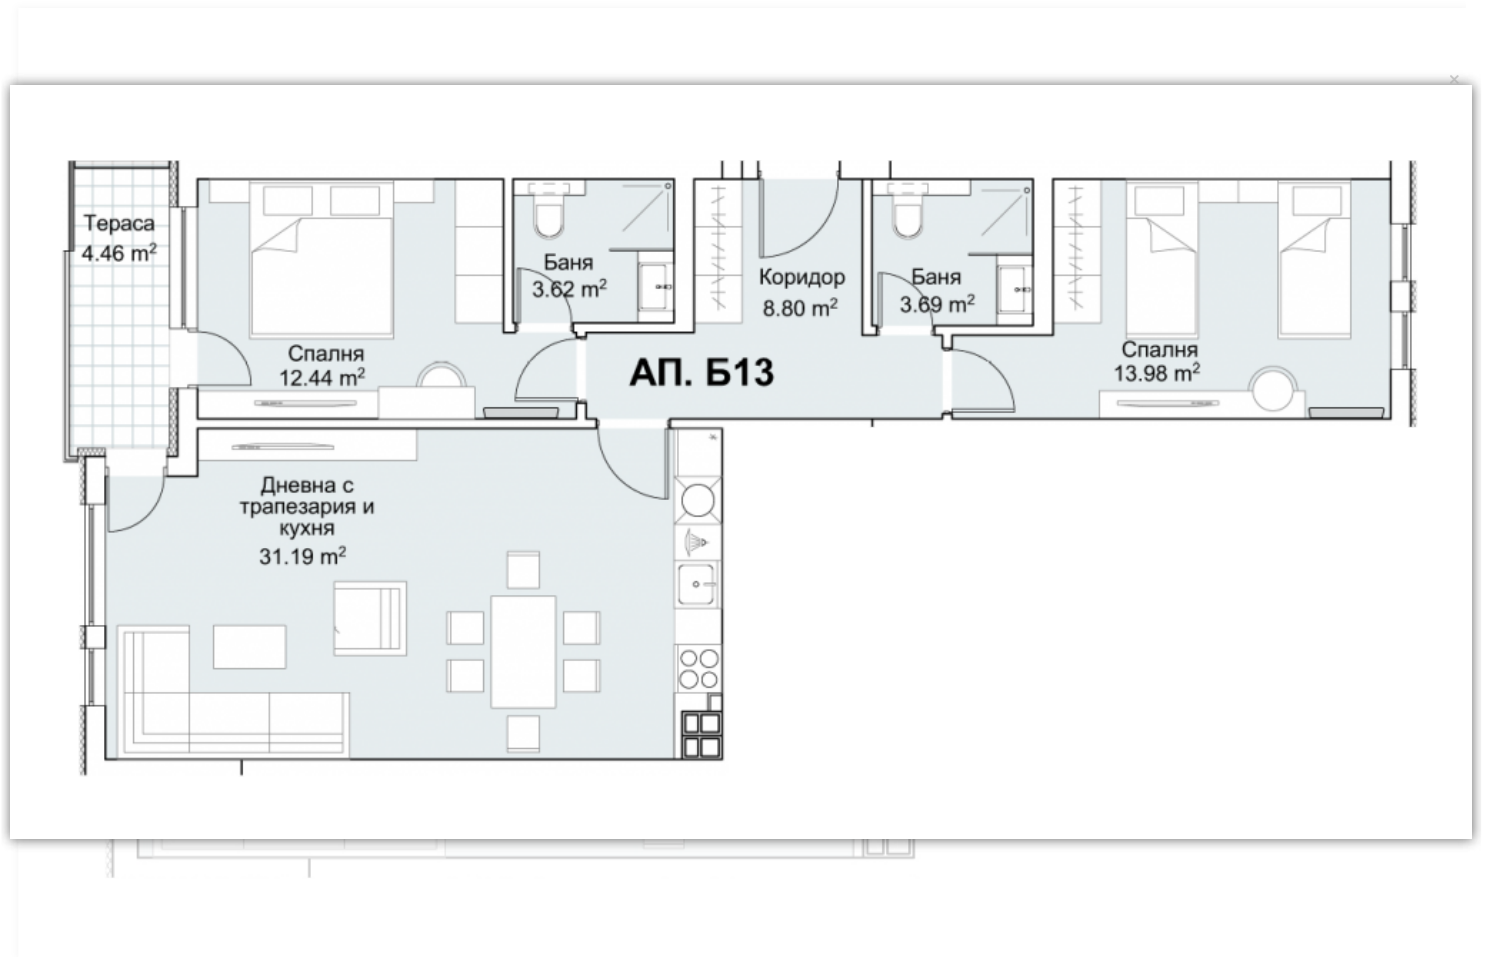

Добави в любими

Схема на апартамента

## Апартаментът разполага с:


- › Апартамент номер: **Б13**
- › Дневна с кухненски бокс
- › Спални: 2
- › Бани: 2
- › Тераса

🏠 Обща застроена площ: 108,63 m<sup>2</sup>

🏠 Застроена площ: 90,55 m<sup>2</sup>

🔑 Статус: Свободен

📍 Изложение: юг-изток, запад

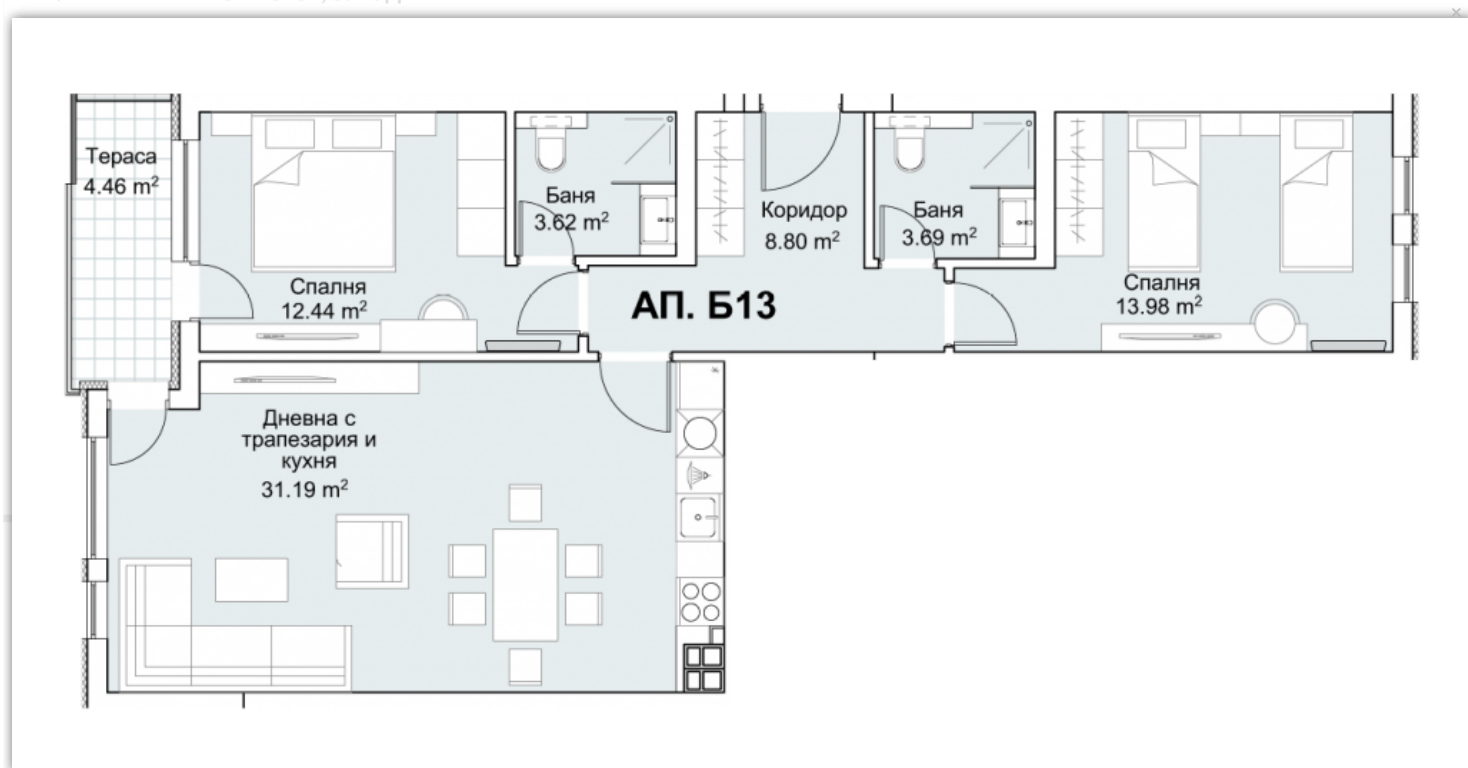

Име (задължително)

Имейл(задължително)

Относно

Сграда 6,Вход А-Б, Етаж 4, Number: Б13

Вашето съобщение

