




НАИМЕНОВАНИЕ	ЕТАЖ	ЧИСТА ПЛОЩ	ОБЩИ ЧАСТИ	ОБЩА ПЛОЩ
АПАРТАМЕНТ 1	2	60,47	13,08	73,55

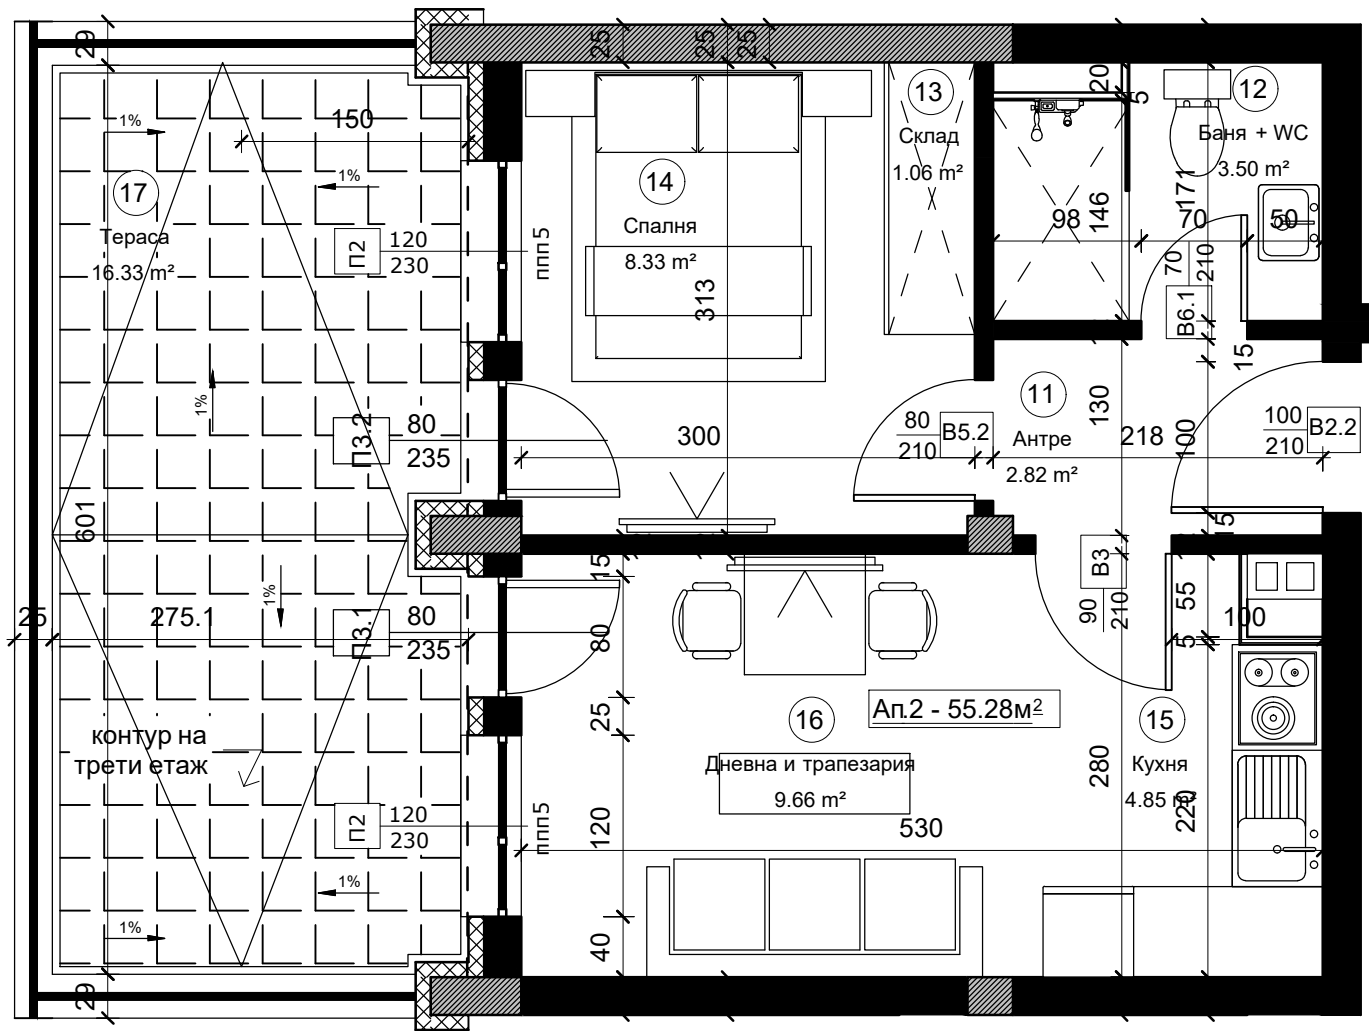


НАИМЕНОВАНИЕ	ЕТАЖ	ЧИСТА ПЛОЩ	ОБЩИ ЧАСТИ	ОБЩА ПЛОЩ
АПАРТАМЕНТ 2	2	55,28	11,96	67,24

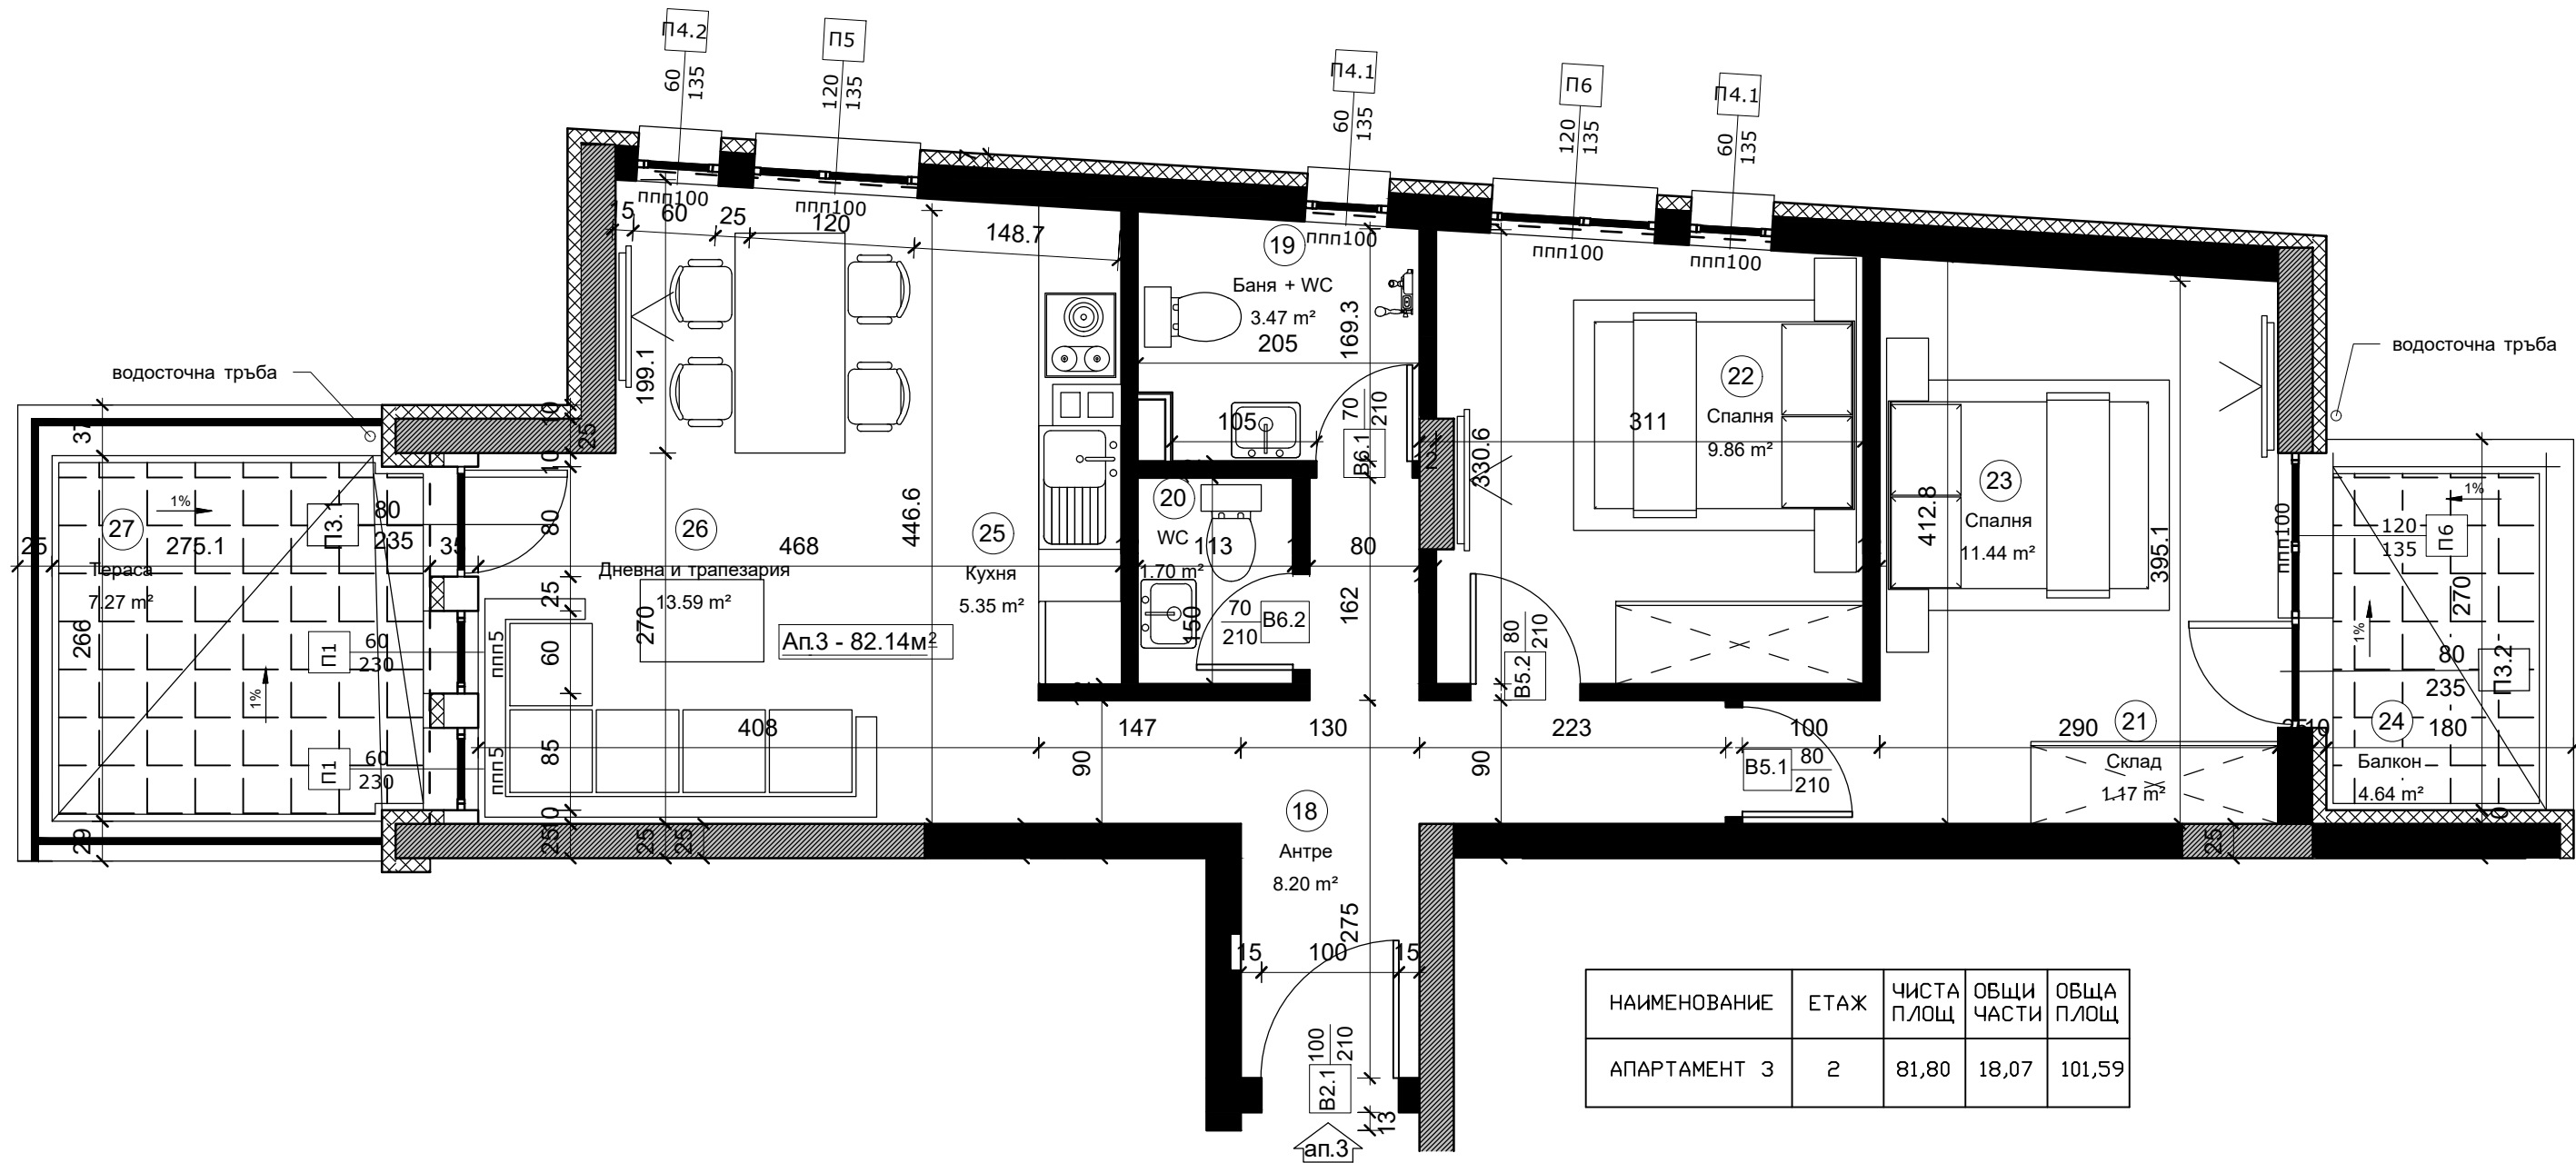



НАИМЕНОВАНИЕ	ЕТАЖ	ЧИСТА ПЛОЩ	ОБЩИ ЧАСТИ	ОБЩА ПЛОЩ
АПАРТАМЕНТ 3	2	81,80	18,07	101,59

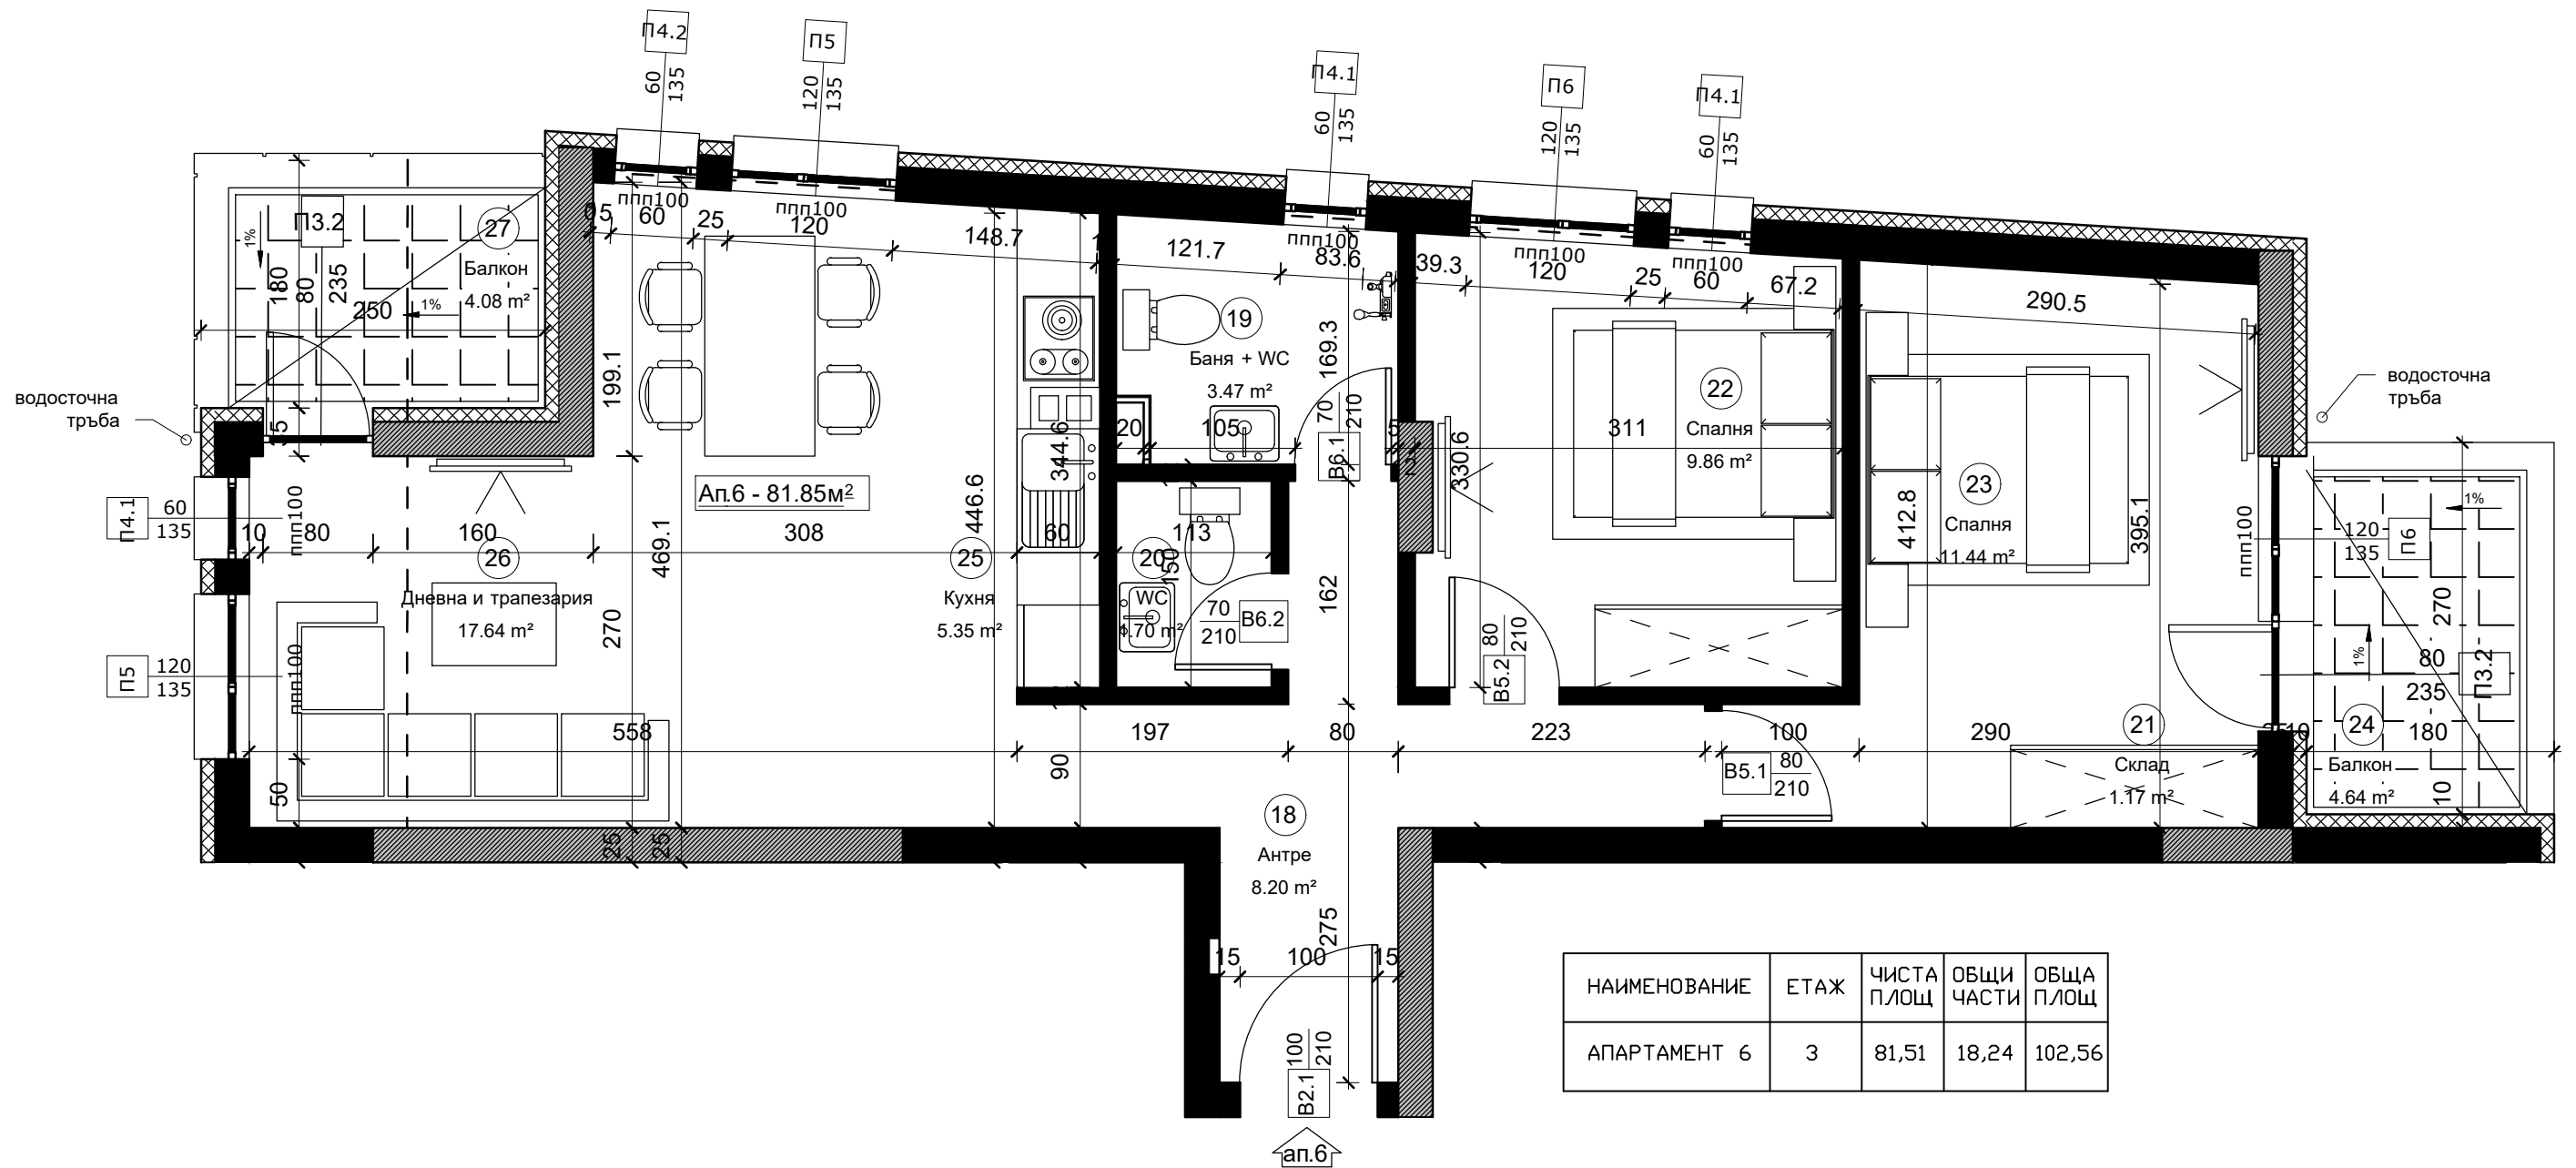

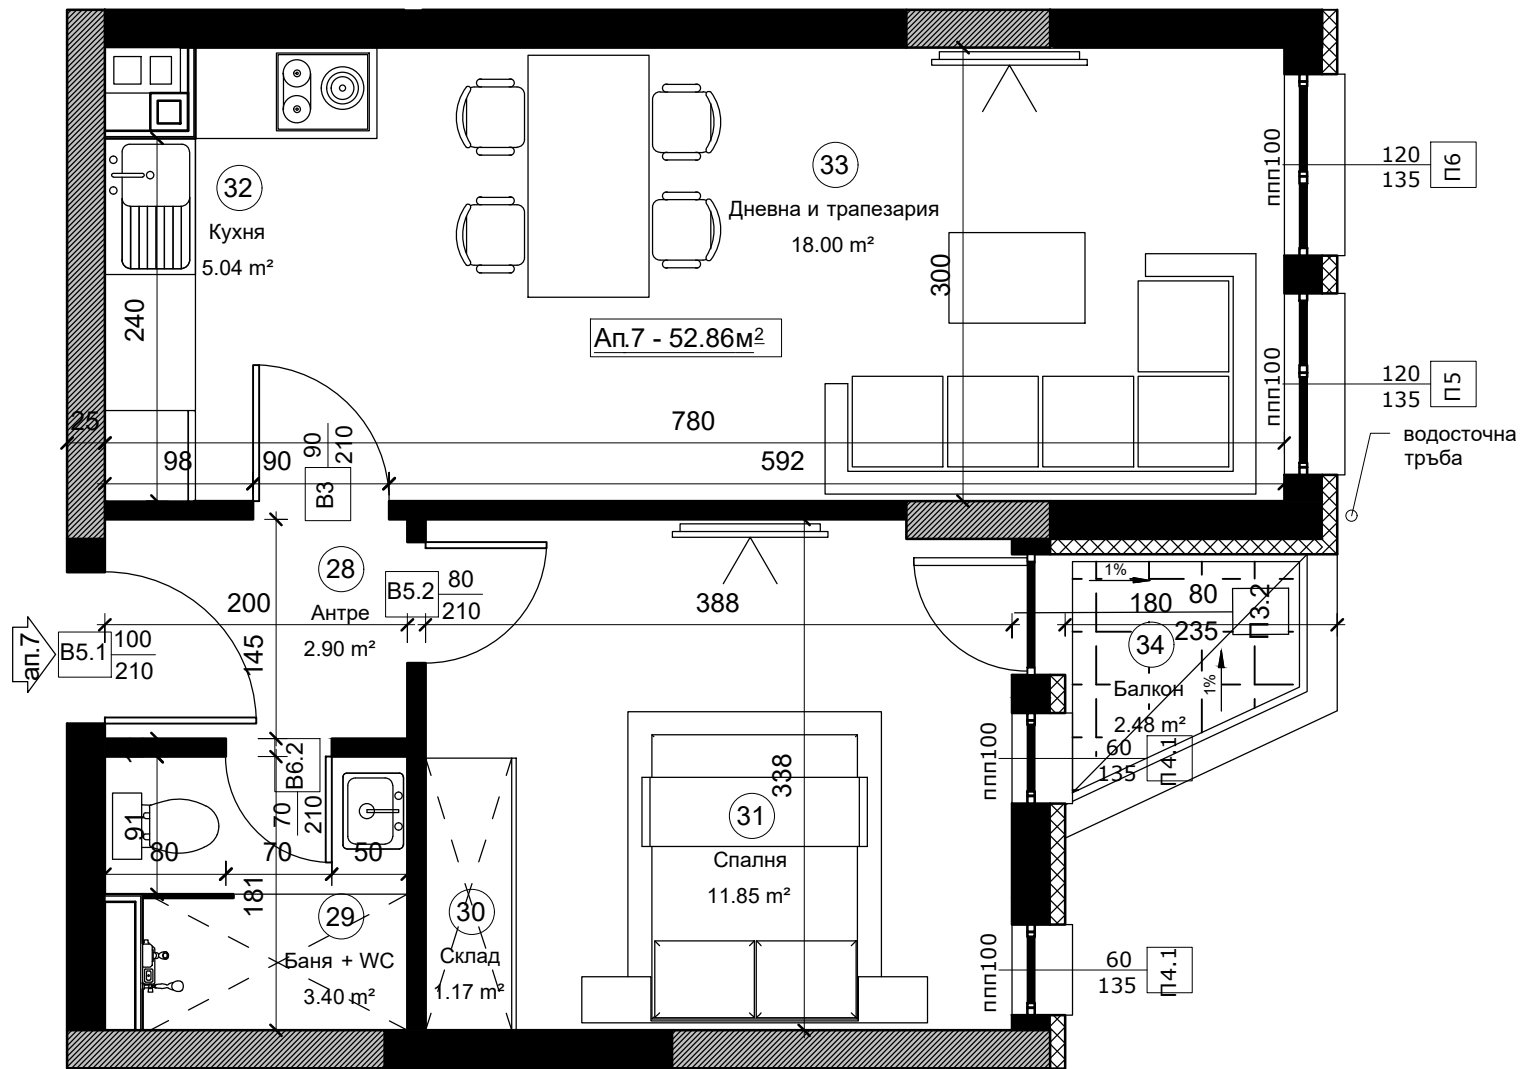

НАИМЕНОВАНИЕ	ЕТАЖ	ЧИСТА ПЛОЩ	ОБЩИ ЧАСТИ	ОБЩА ПЛОЩ
АПАРТАМЕНТ 7	3	53,20	11,51	64,71

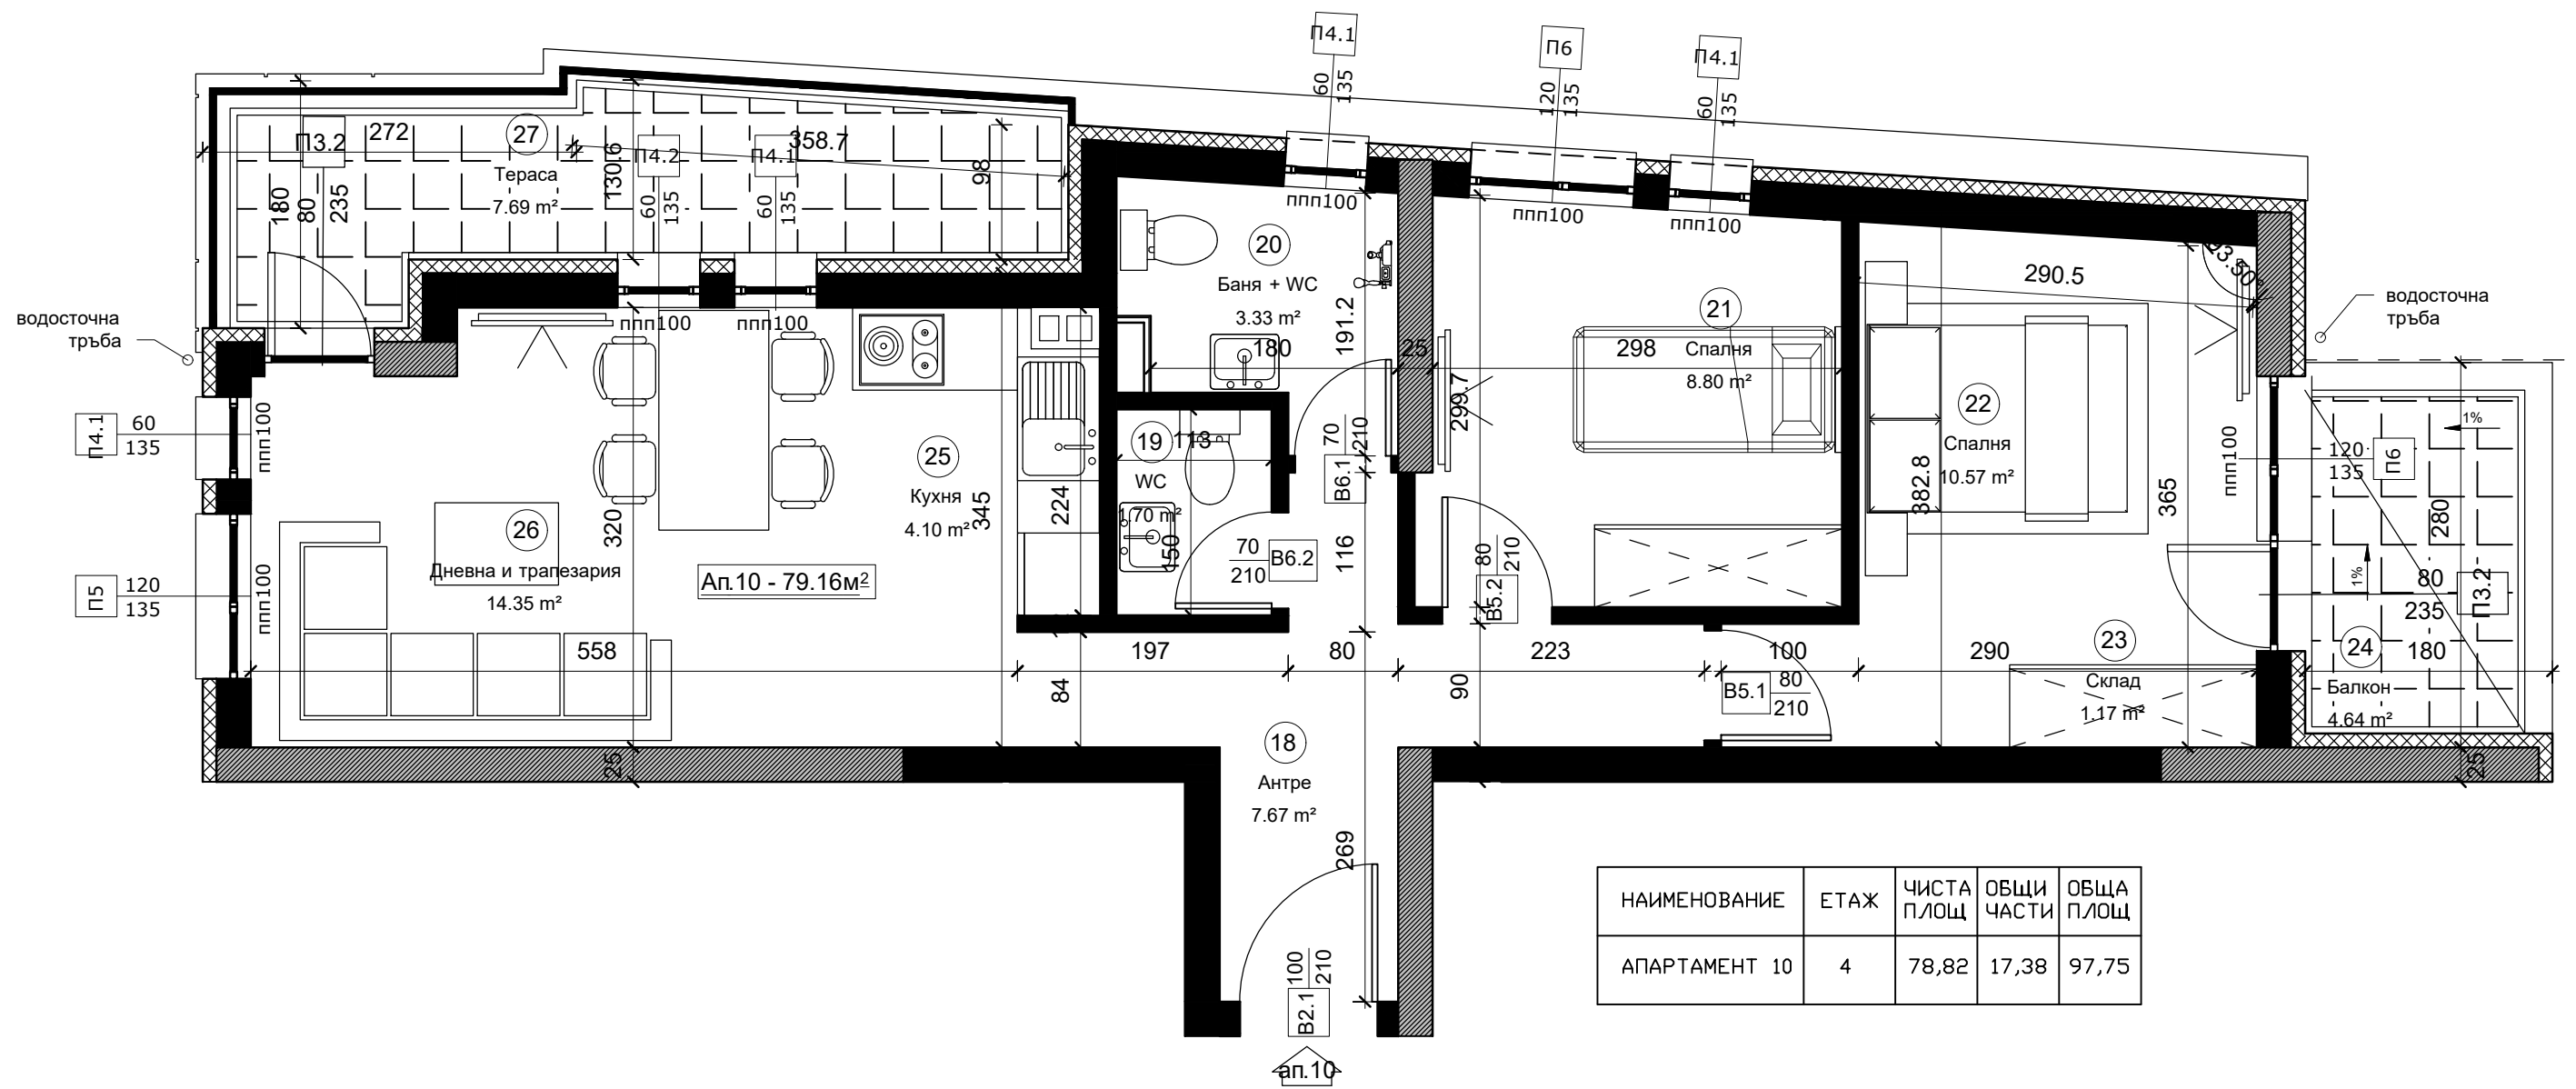

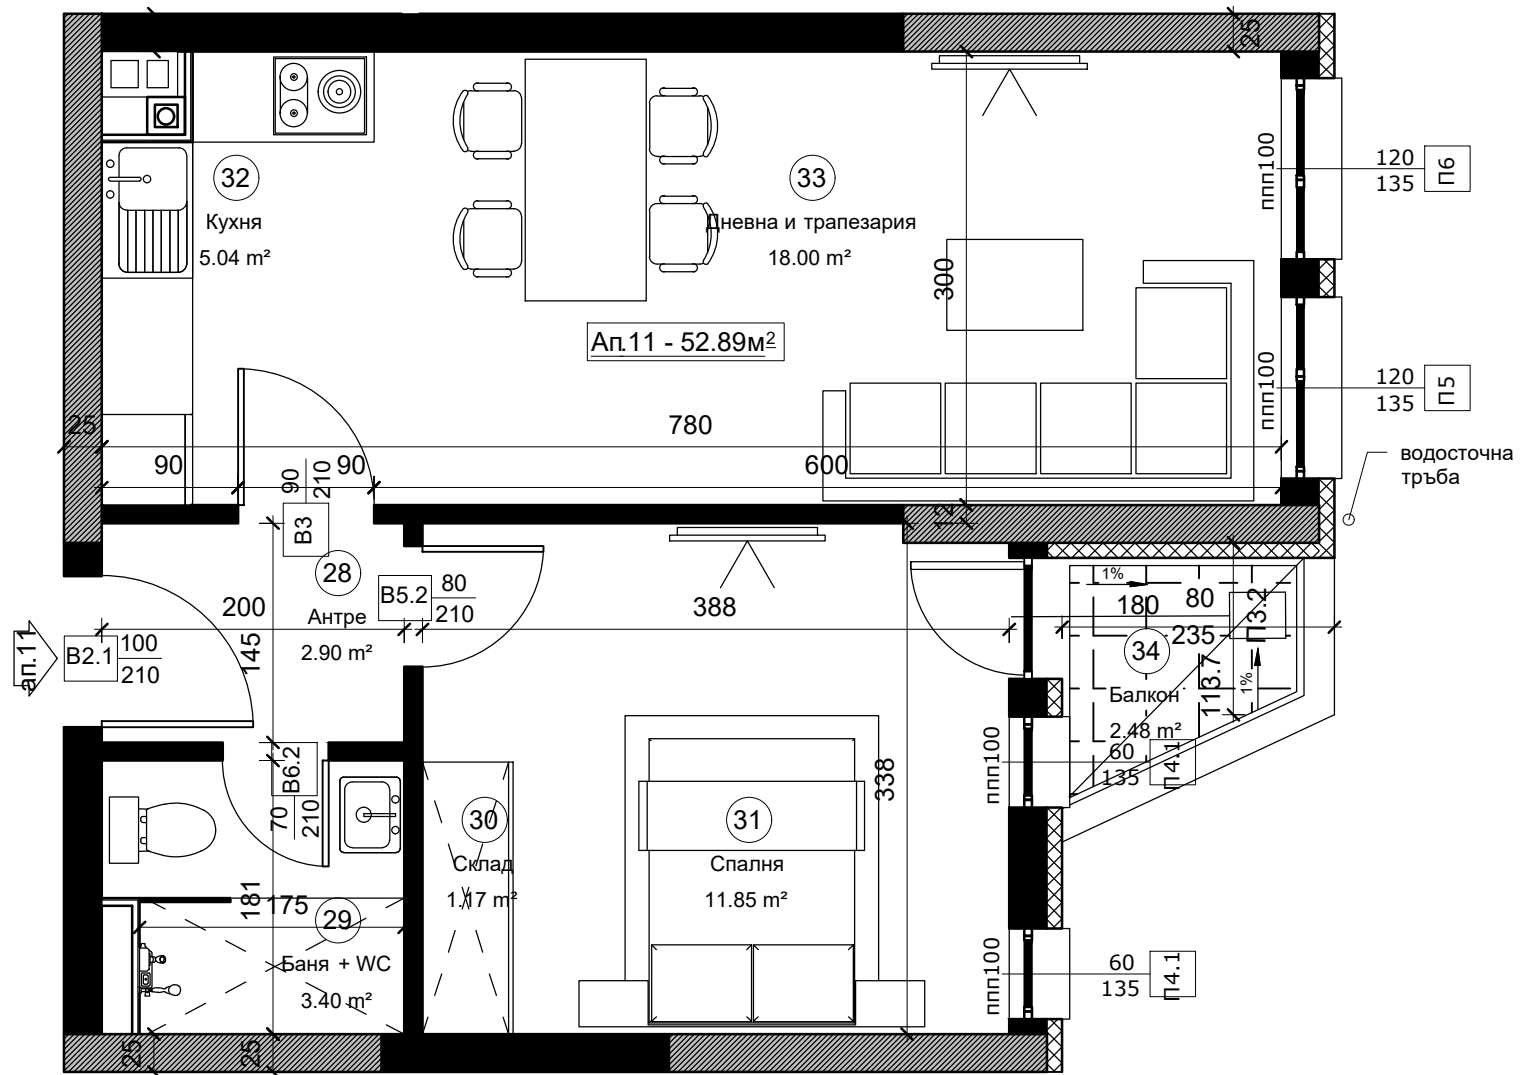

НАИМЕНОВАНИЕ	ЕТАЖ	ЧИСТА ПЛОЩ	ОБЩИ ЧАСТИ	ОБЩА ПЛОЩ
АПАРТАМЕНТ 10	4	53,20	11,51	64,71