

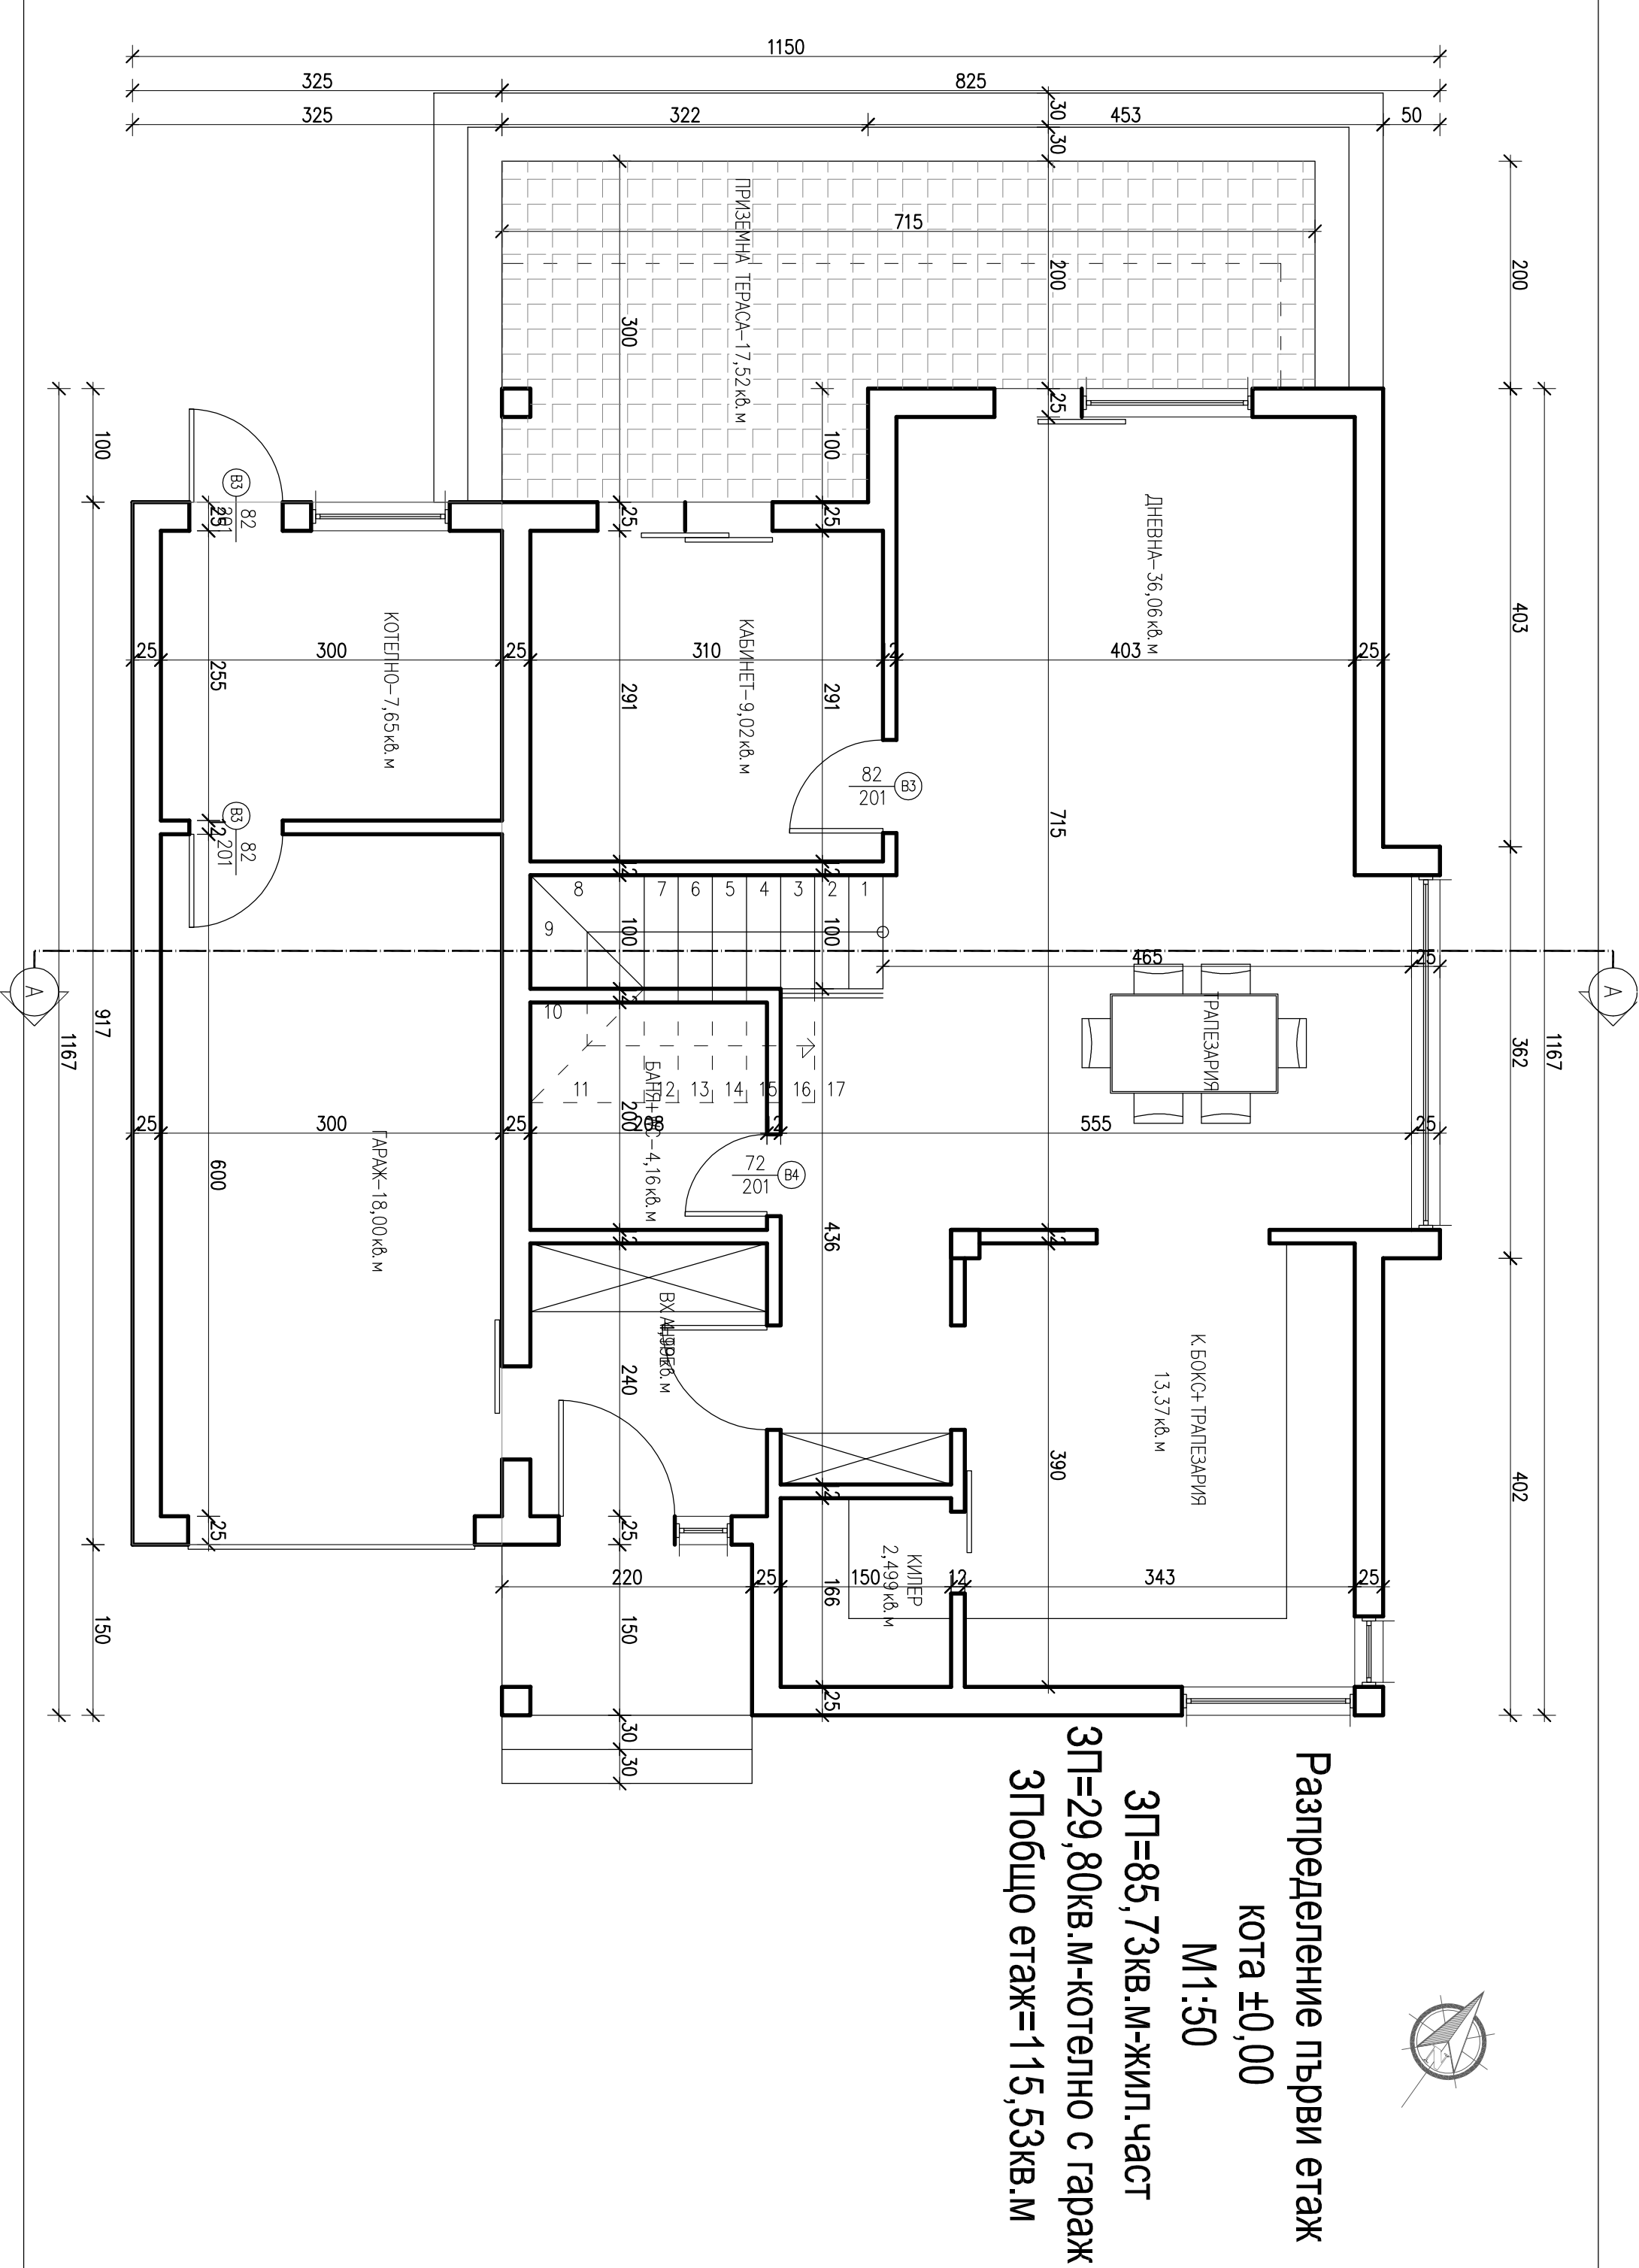



Разпределение първи етаж
кота ±0,00

М1:50

ЗП=85,73кв.м-жил.част
ЗП=29,80кв.м-котелно с гараж
ЗПобщо етаж=115,53кв.м

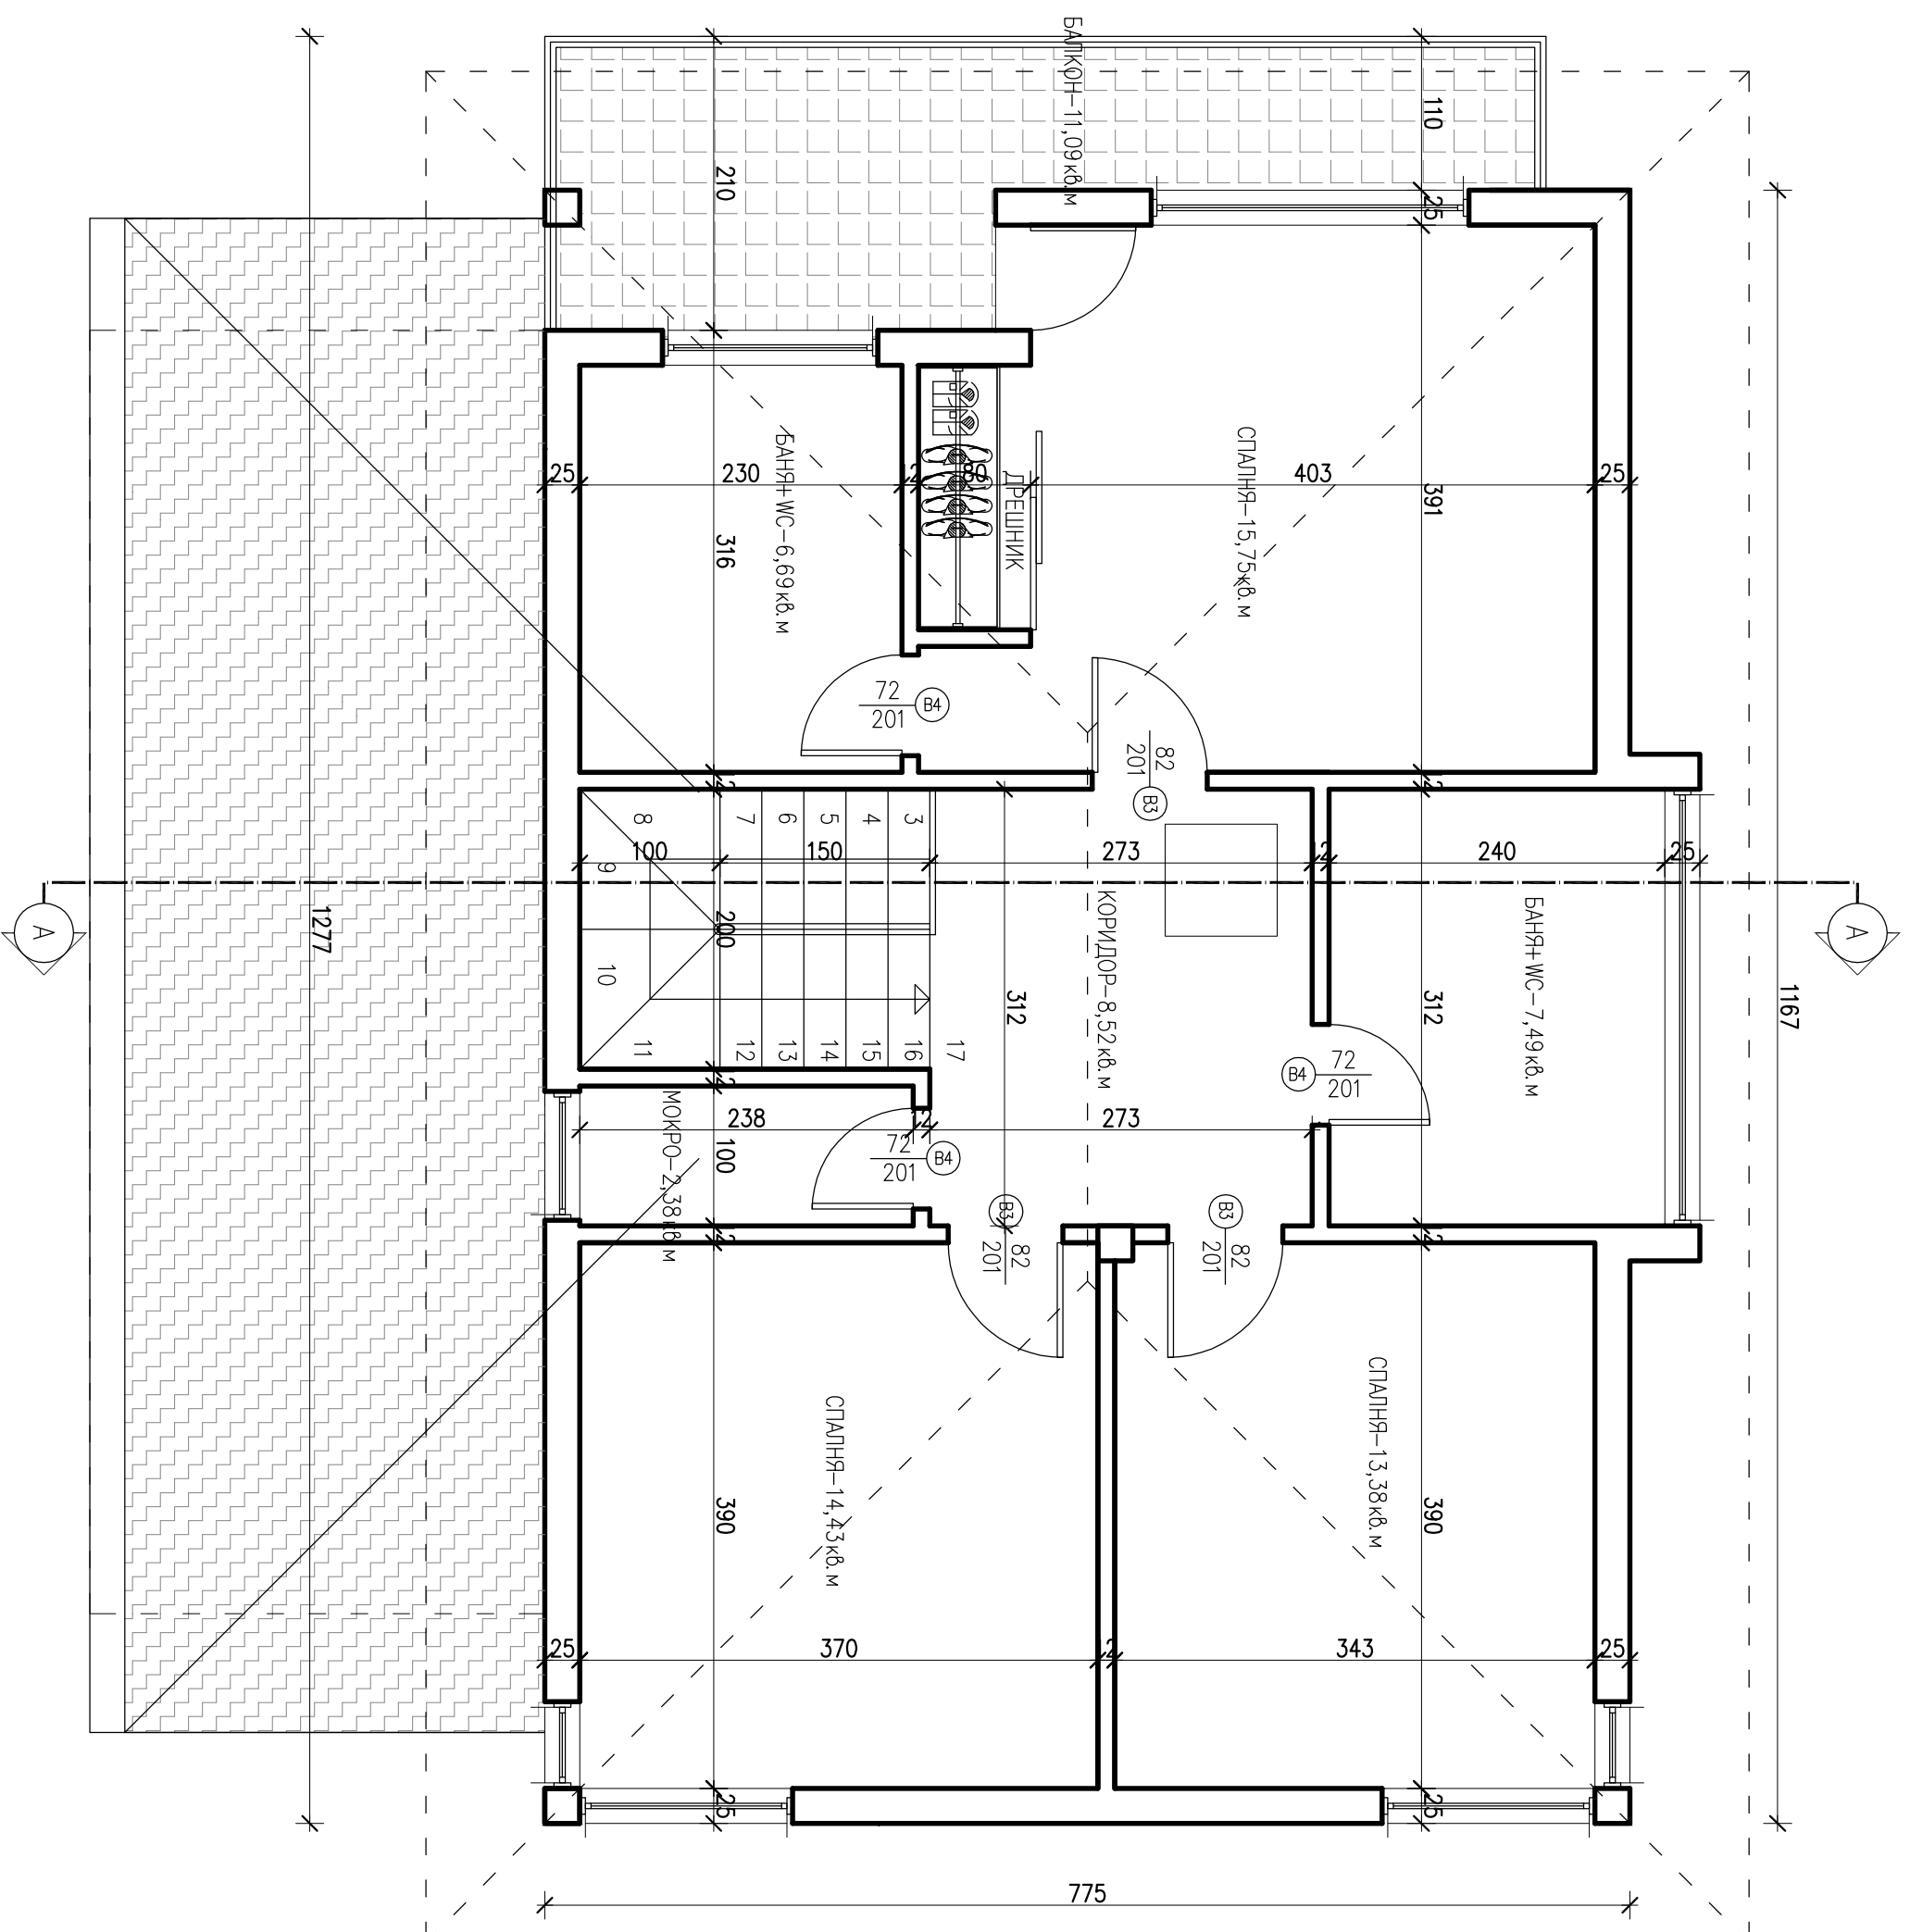

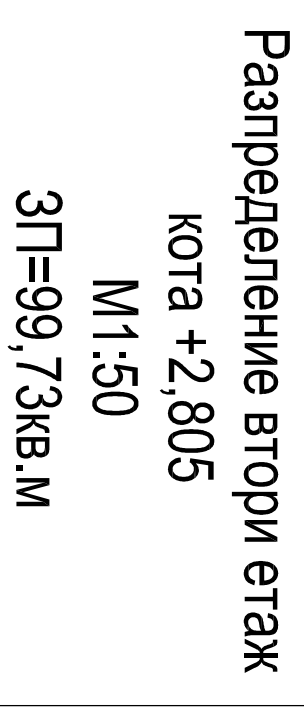

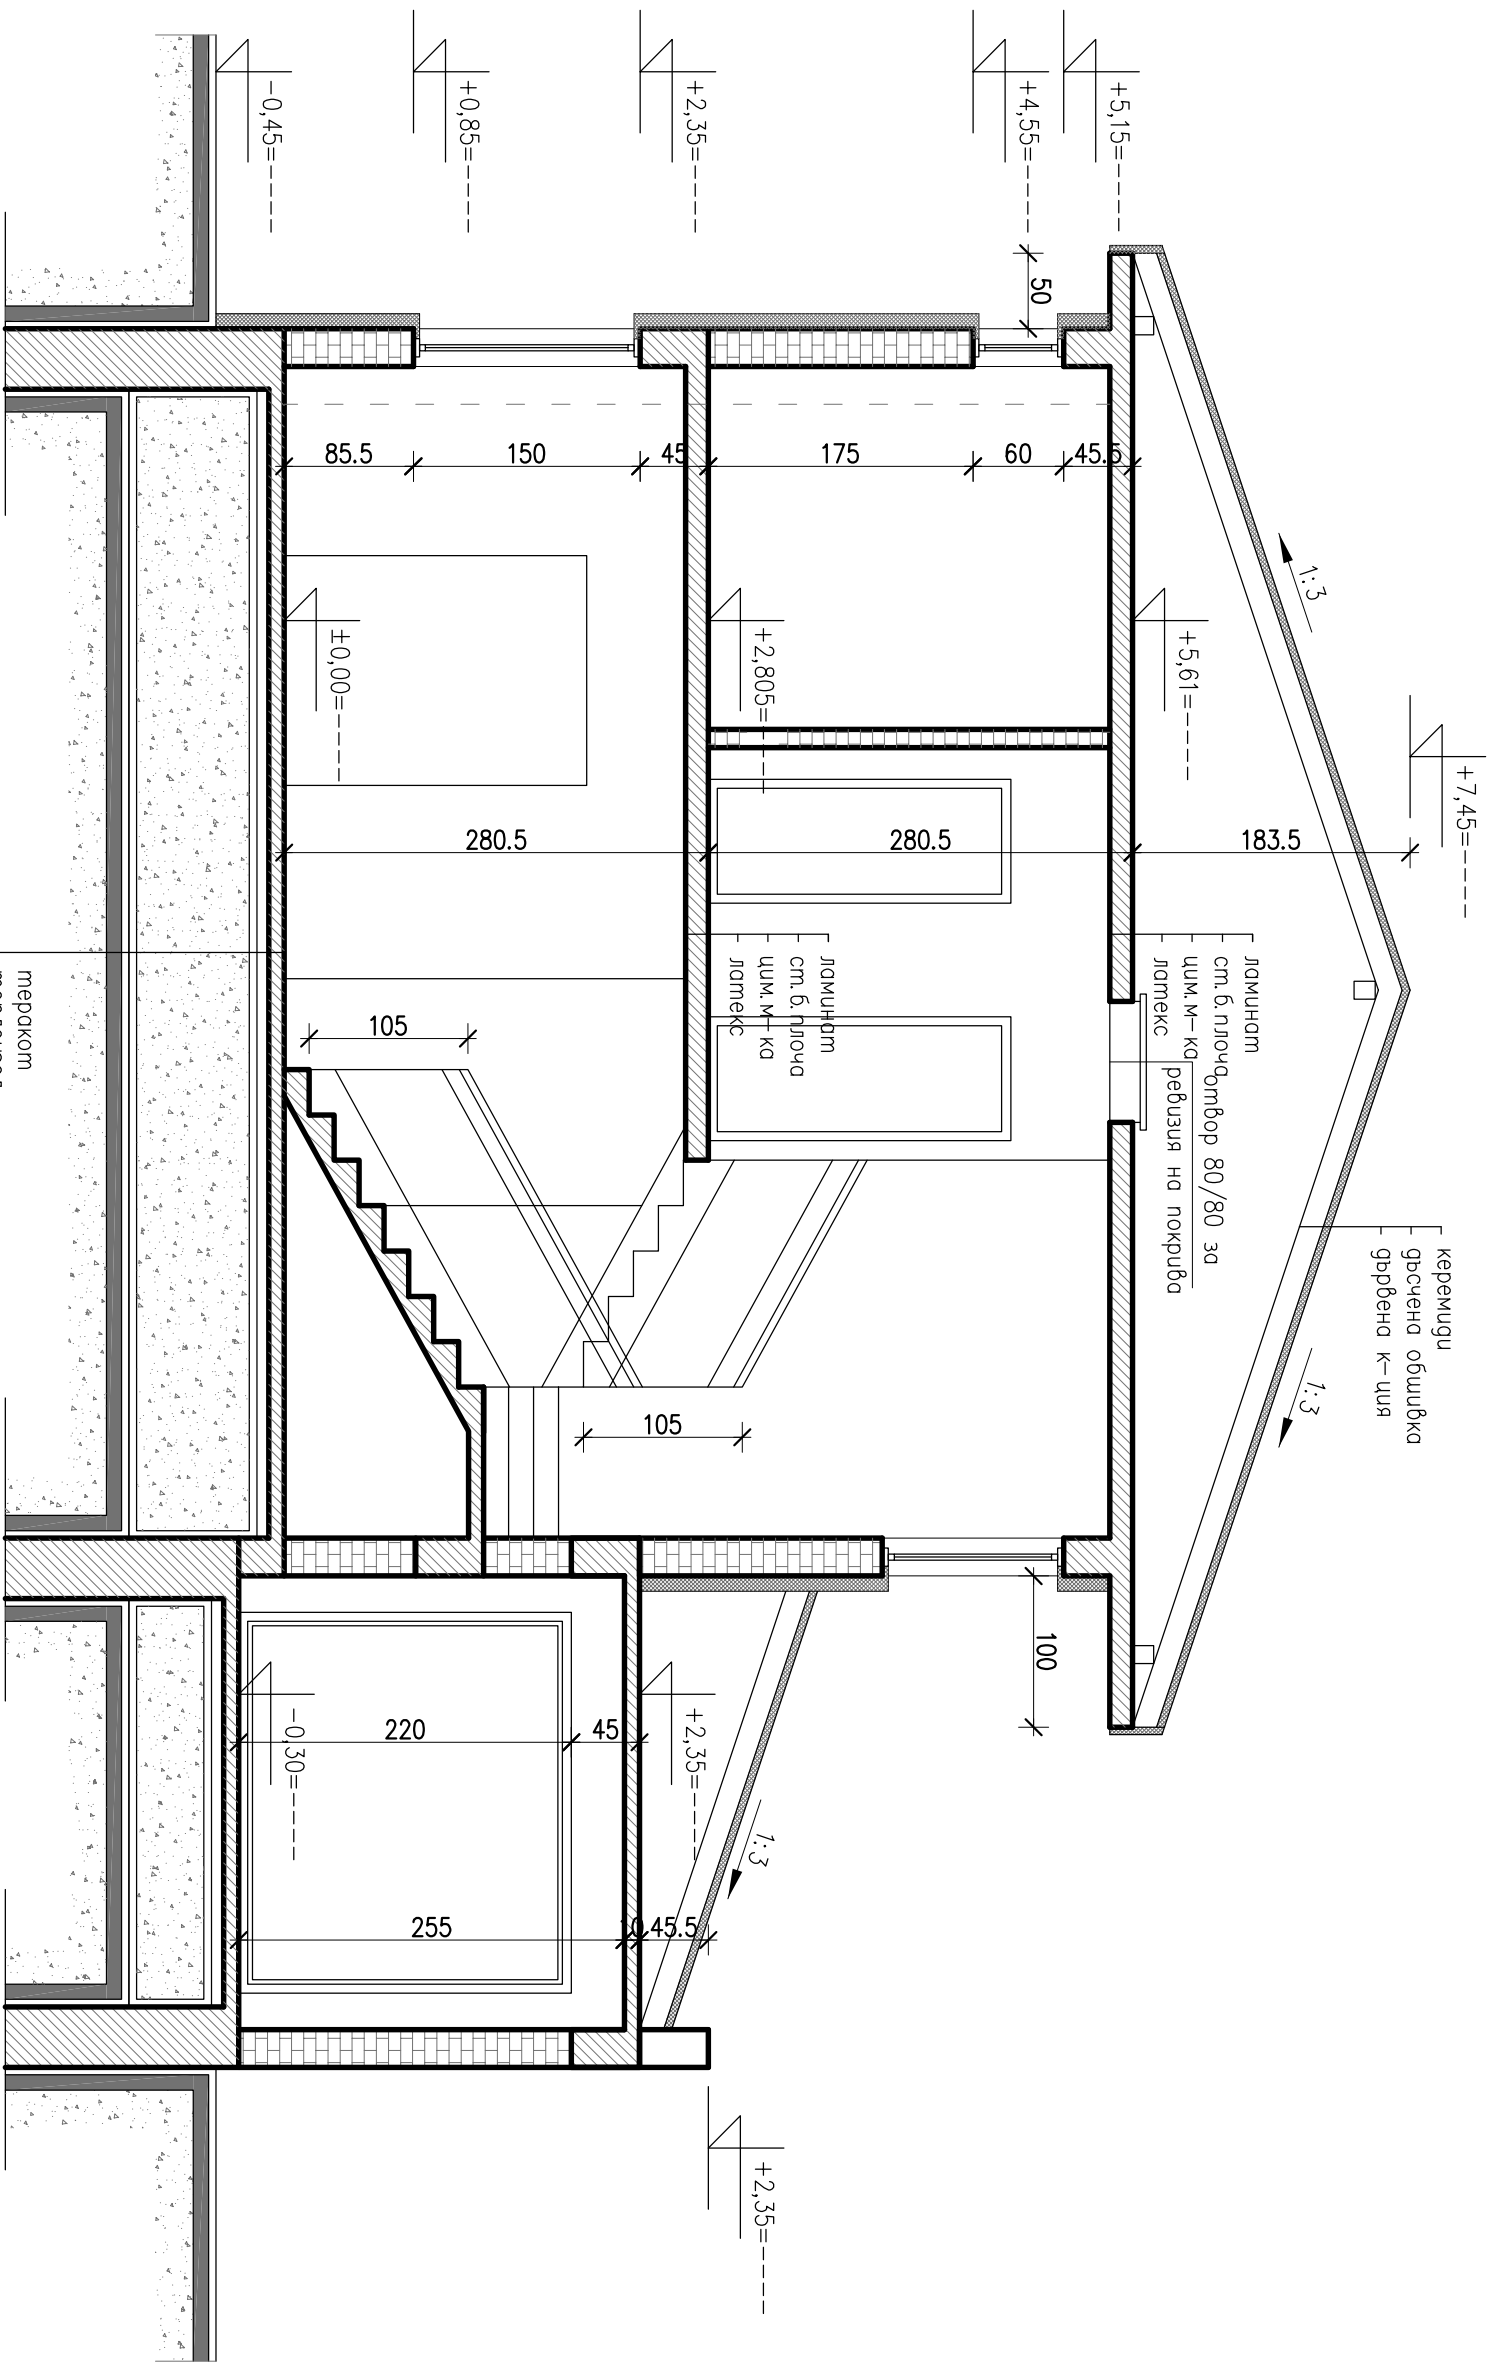

Вертикален разрез

M1:50