



РАЗПРЕДЕЛЕНИЕ СУТЕРЕН(КОТА -2,90м)

ГАРАЖ Г1: 20,50 (37,54)кв.м.	ГАРАЖ Г4: 20,00 (36,63)кв.м.	ГАРАЖ Г7: 16,00 (29,30)кв.м.	ГАРАЖ Г10: 19,10 (34,98)кв.м.
ГАРАЖ Г2: 19,90 (36,45)кв.м.	ГАРАЖ Г5: 19,80 (36,26)кв.м.	ГАРАЖ Г8: 17,60 (32,23)кв.м.	ГАРАЖ Г11: 15,80 (28,94)кв.м.
ГАРАЖ Г3: 19,70 (36,08)кв.м.	ГАРАЖ Г6: 20,50 (37,54)кв.м.	ГАРАЖ Г9: 13,40 (24,54)кв.м.	ГАРАЖ Г12: 16,00 (29,30)кв.м.

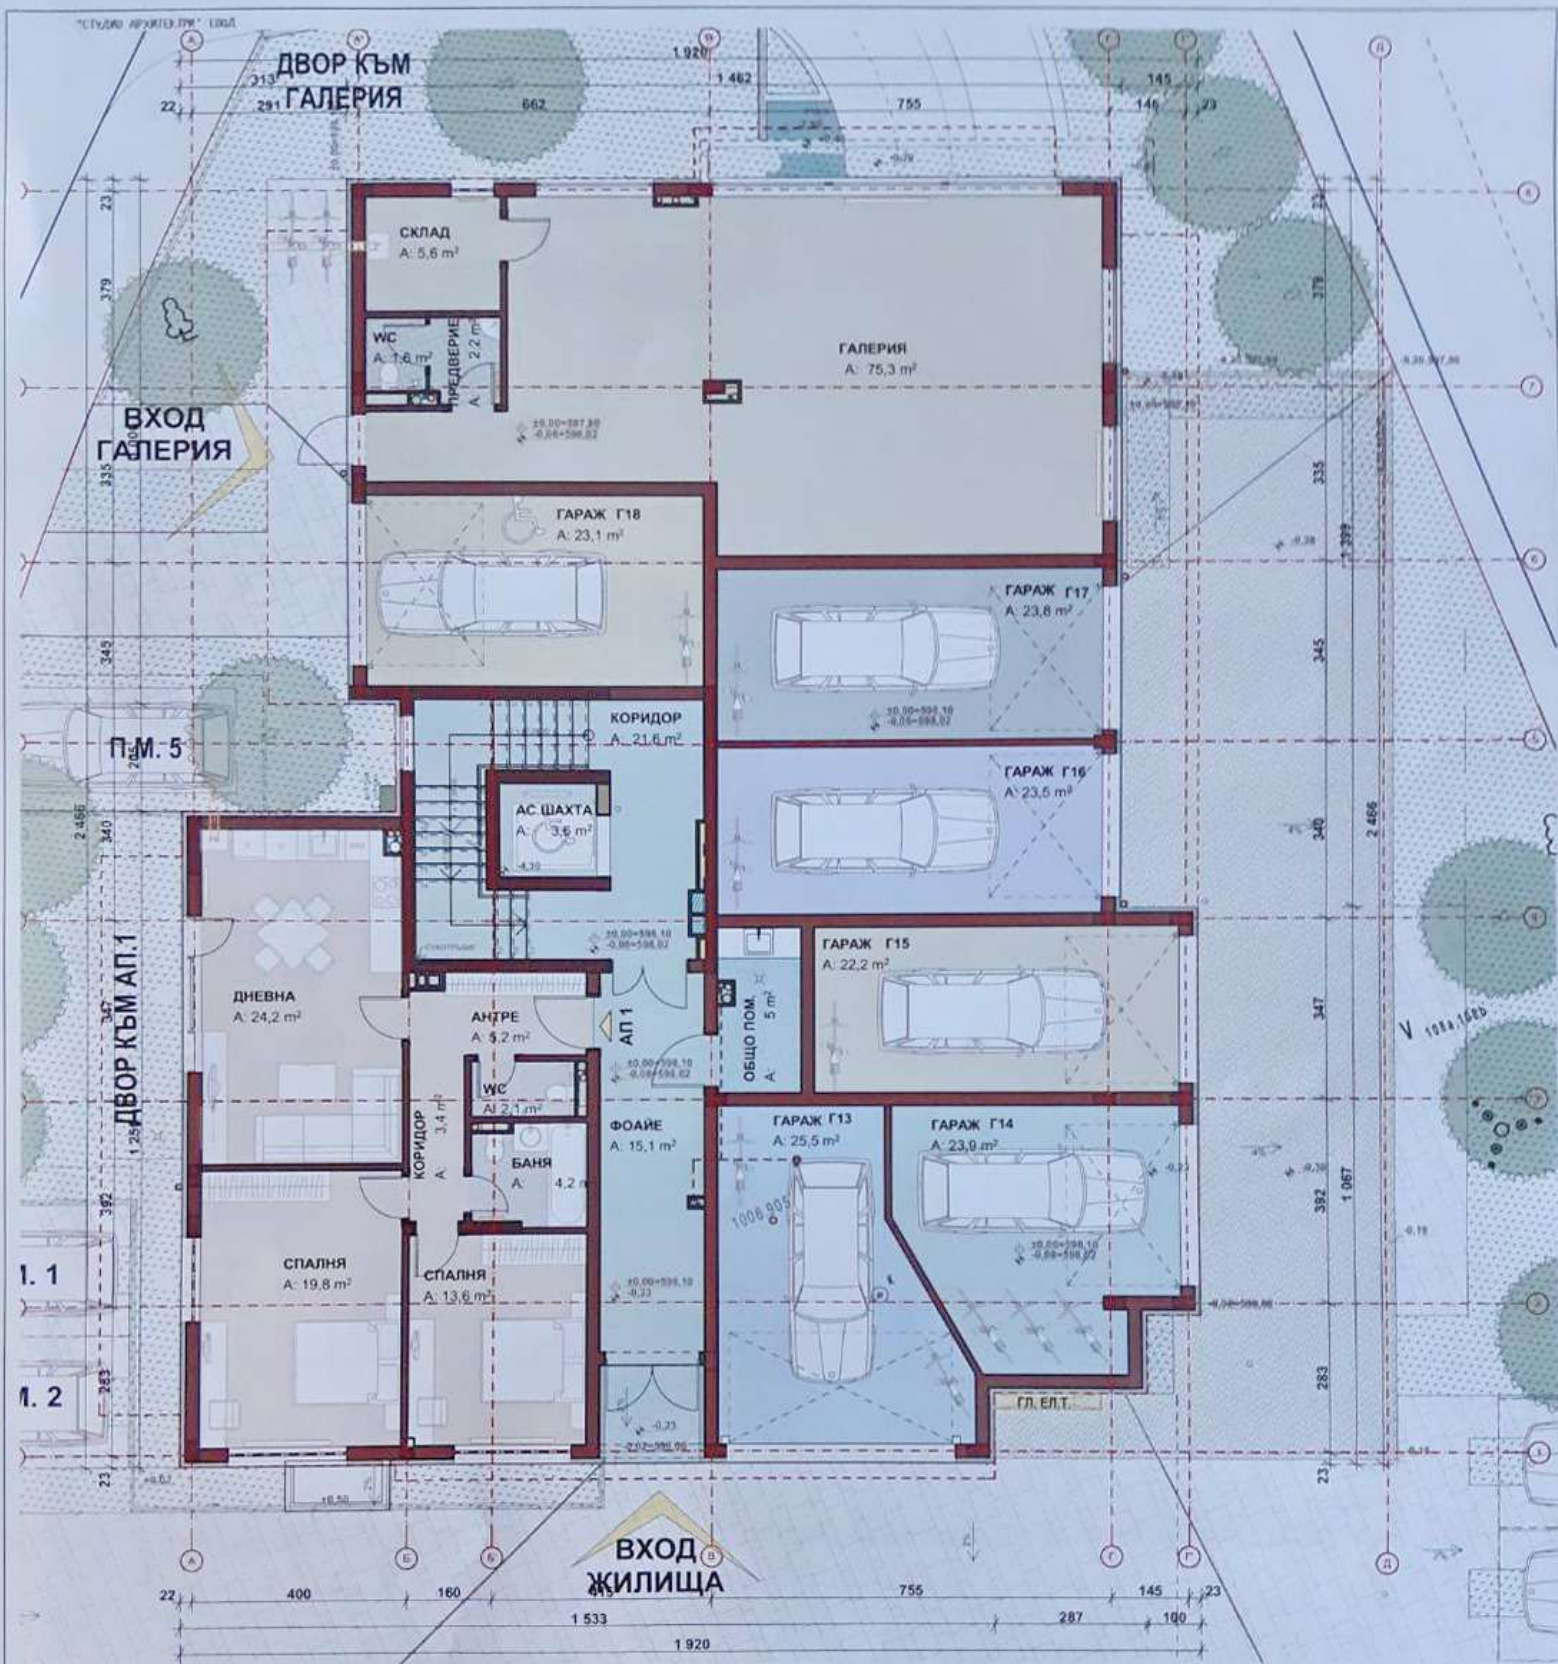

РАЗПРЕДЕЛЕНИЕ 1ВИ ЕТАЖ (КОТА ±0,00m)

● АПАРТАМЕНТ А1: 86,50 (102,73)кв.м.	● ГАРАЖ Г13: 29,40 (33,74)кв.м.	● ГАРАЖ Г16: 26,40 (30,30)кв.м.
● ГАЛЕРИЯ: 98,00 (112,48)кв.м.	● ГАРАЖ Г14: 28,40 (32,60)кв.м.	● ГАРАЖ Г17: 26,80 (30,76)кв.м.
	● ГАРАЖ Г15: 25,90 (29,73)кв.м.	● ГАРАЖ Г18: 26,80 (30,76)кв.м.

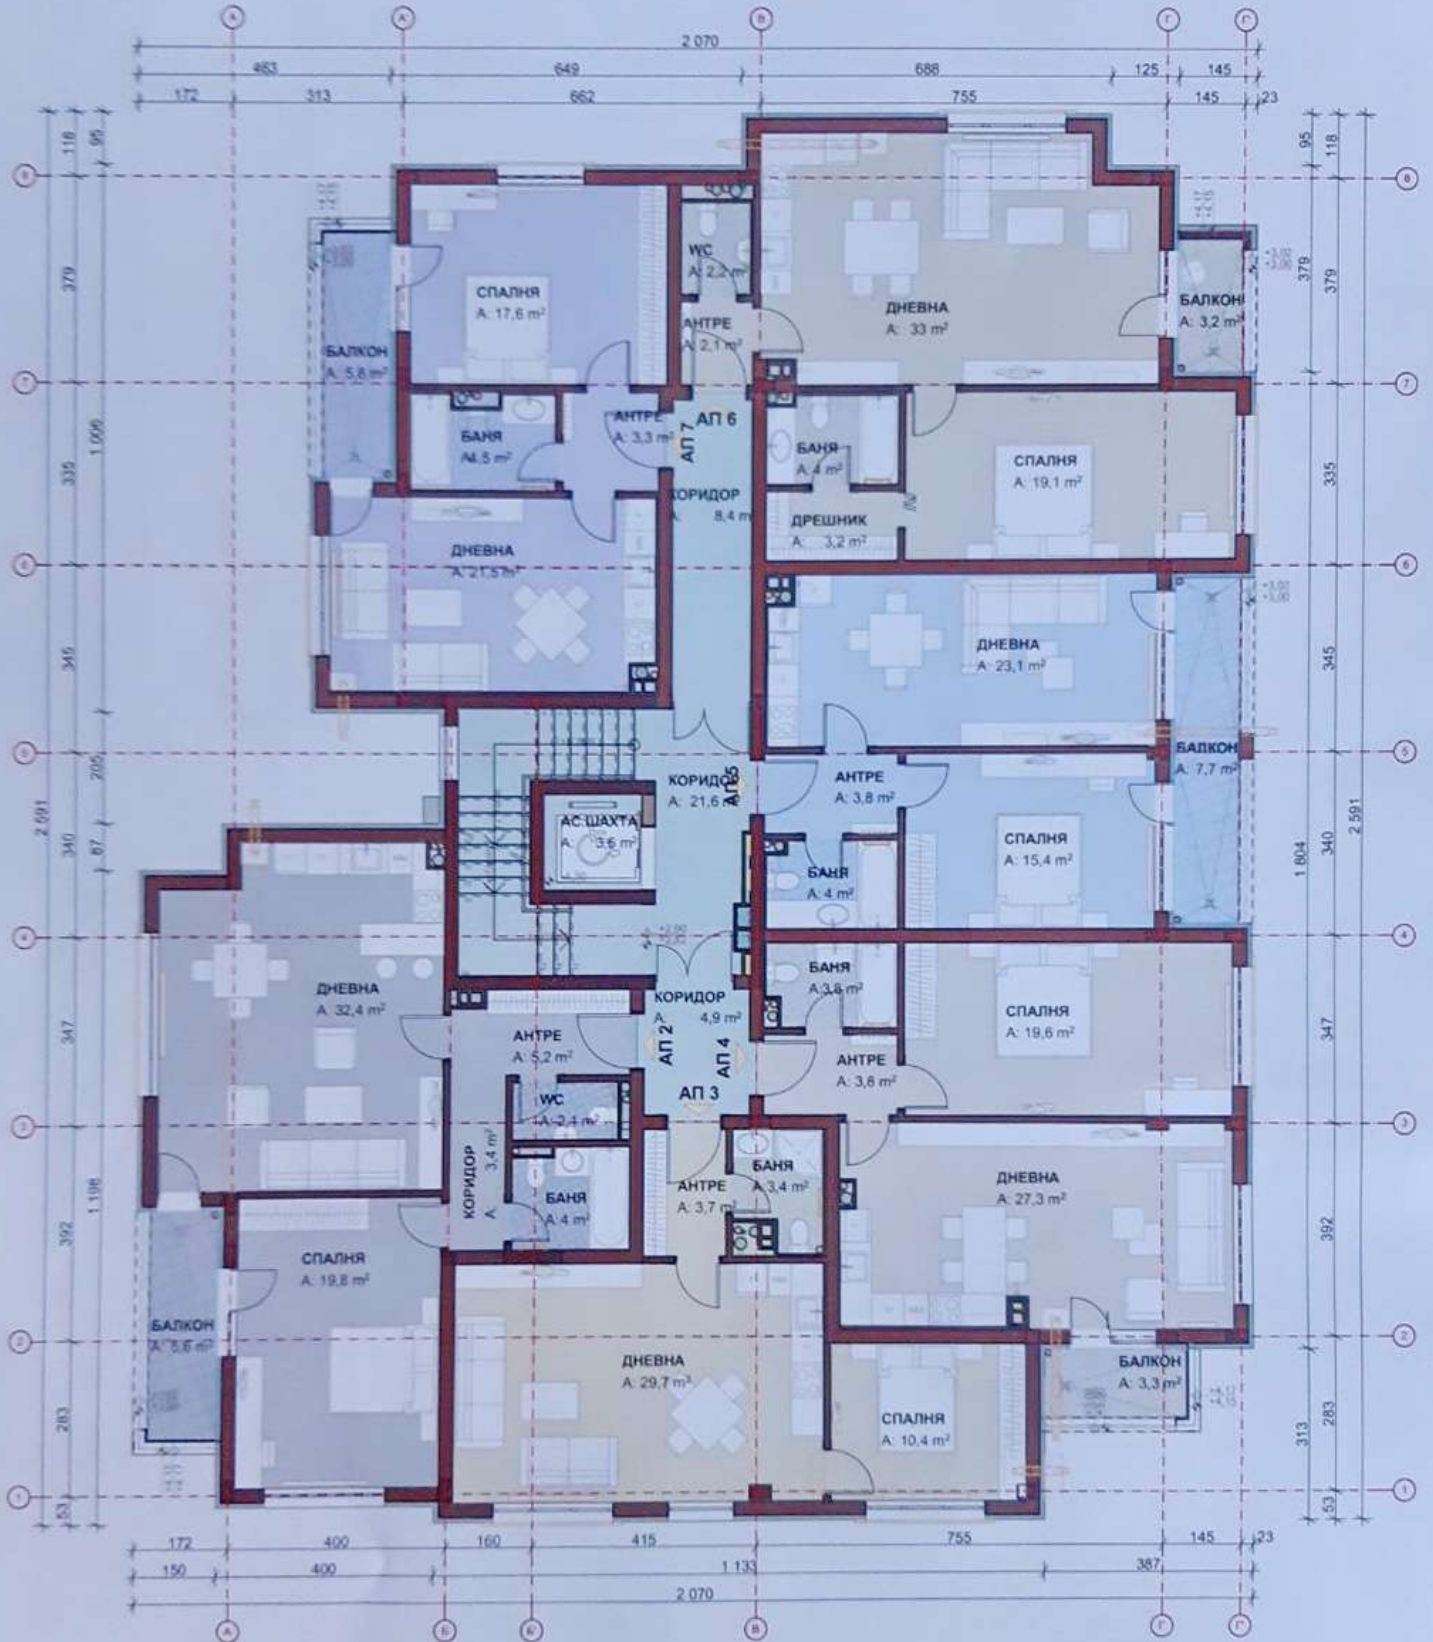

РАЗПРЕДЕЛЕНИЕ 2^{РИ} ЕТАЖ (КОТА+2,90м)

● АПАРТАМЕНТ А2:86,80 (102,93)кв.м.

● АПАРТАМЕНТ А4:67,80 (80,82)кв.м.


● АПАРТАМЕНТ А6:79,20 (93,82)кв.м.

● АПАРТАМЕНТ А3:57,00 (68,33)кв.м.

● АПАРТАМЕНТ А5:63,20 (75,54)кв.м.


● АПАРТАМЕНТ А7:64,90 (77,12)кв.м.

УГОДА АРХИТЕКТУР' 0004

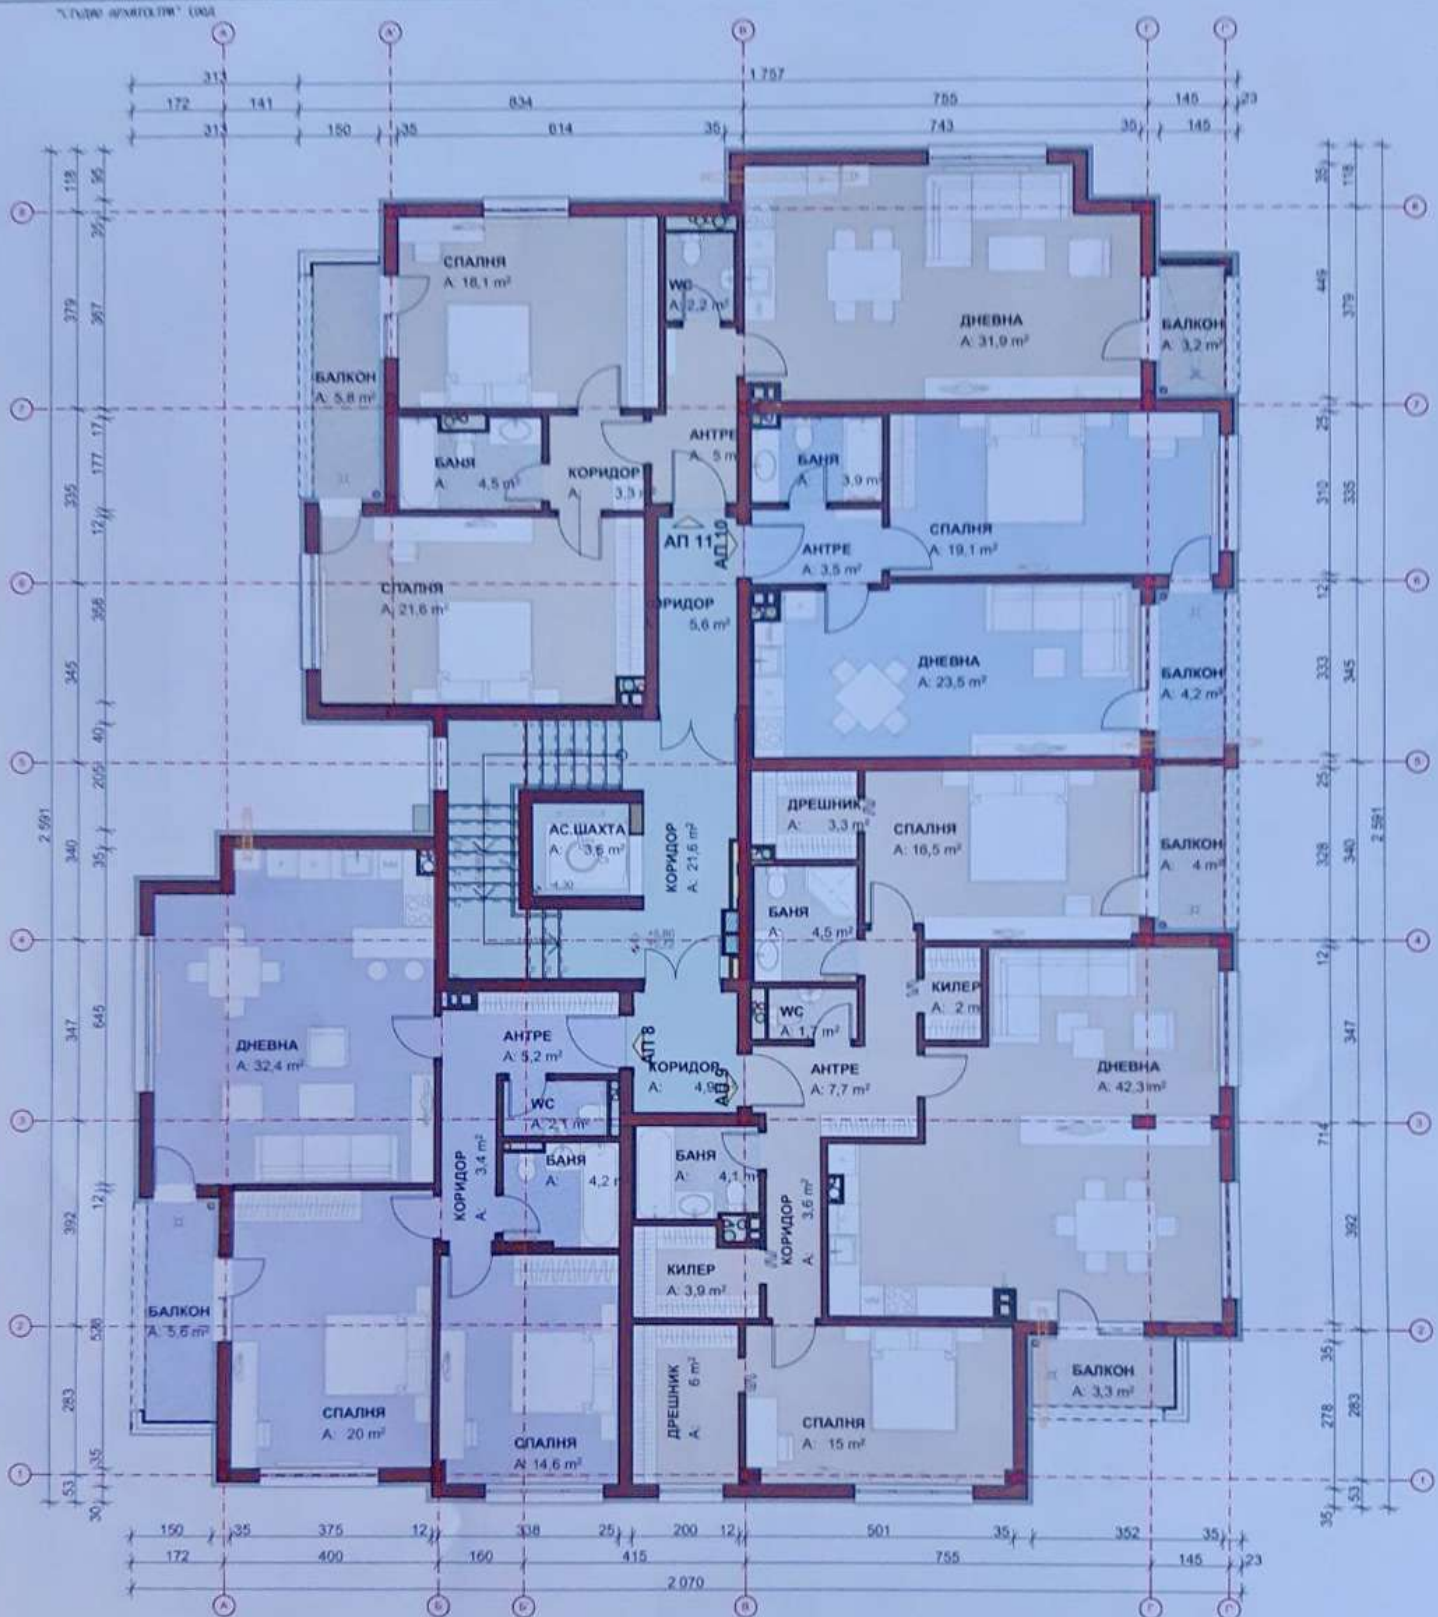

РАЗПРЕДЕЛЕНИЕ 3^{ТМ} ЕТАЖ (КОТА+5,80m)


- АПАРТАМЕНТ А8:103,70 (122,56)кв.м.
- АПАРТАМЕНТ А10: 62,70 (74,73)кв.м.
- АПАРТАМЕНТ А9:139,10 (160,69)кв.м.
- АПАРТАМЕНТ А11:116,30 (135,60)кв.м.

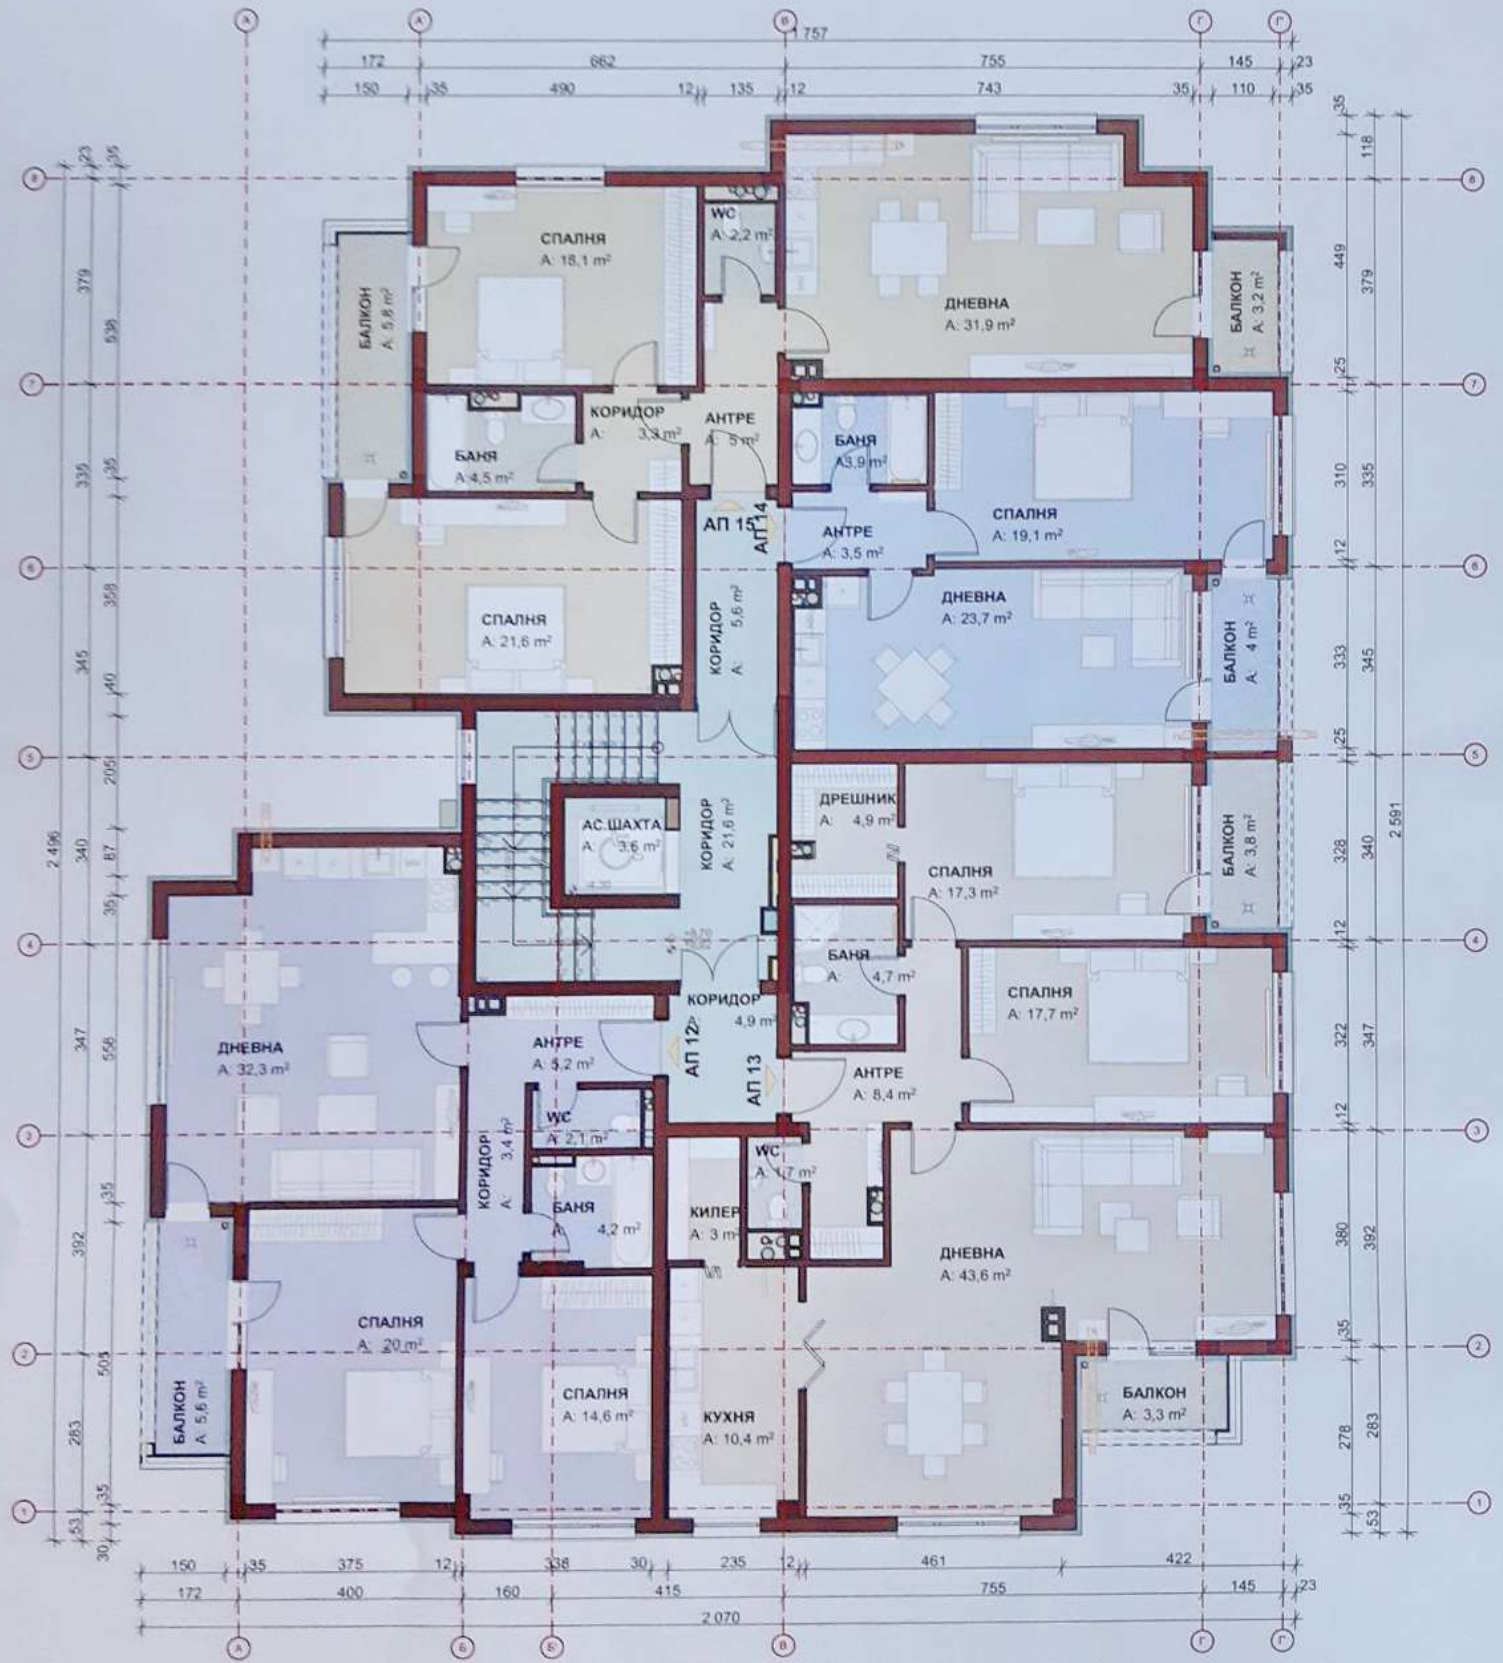

РАЗПРЕДЕЛЕНИЕ 4^{ТИ} ЕТАЖ (КОТА+8,70м)


- АПАРТАМЕНТ А12: 103,70 (122,46)кв.м.
- АПАРТАМЕНТ А13: 139,10 (164,76)кв.м.

- АПАРТАМЕНТ А14: 62,70 (75,87)кв.м.
- АПАРТАМЕНТ А15: 116,30 (135,92)кв.м.

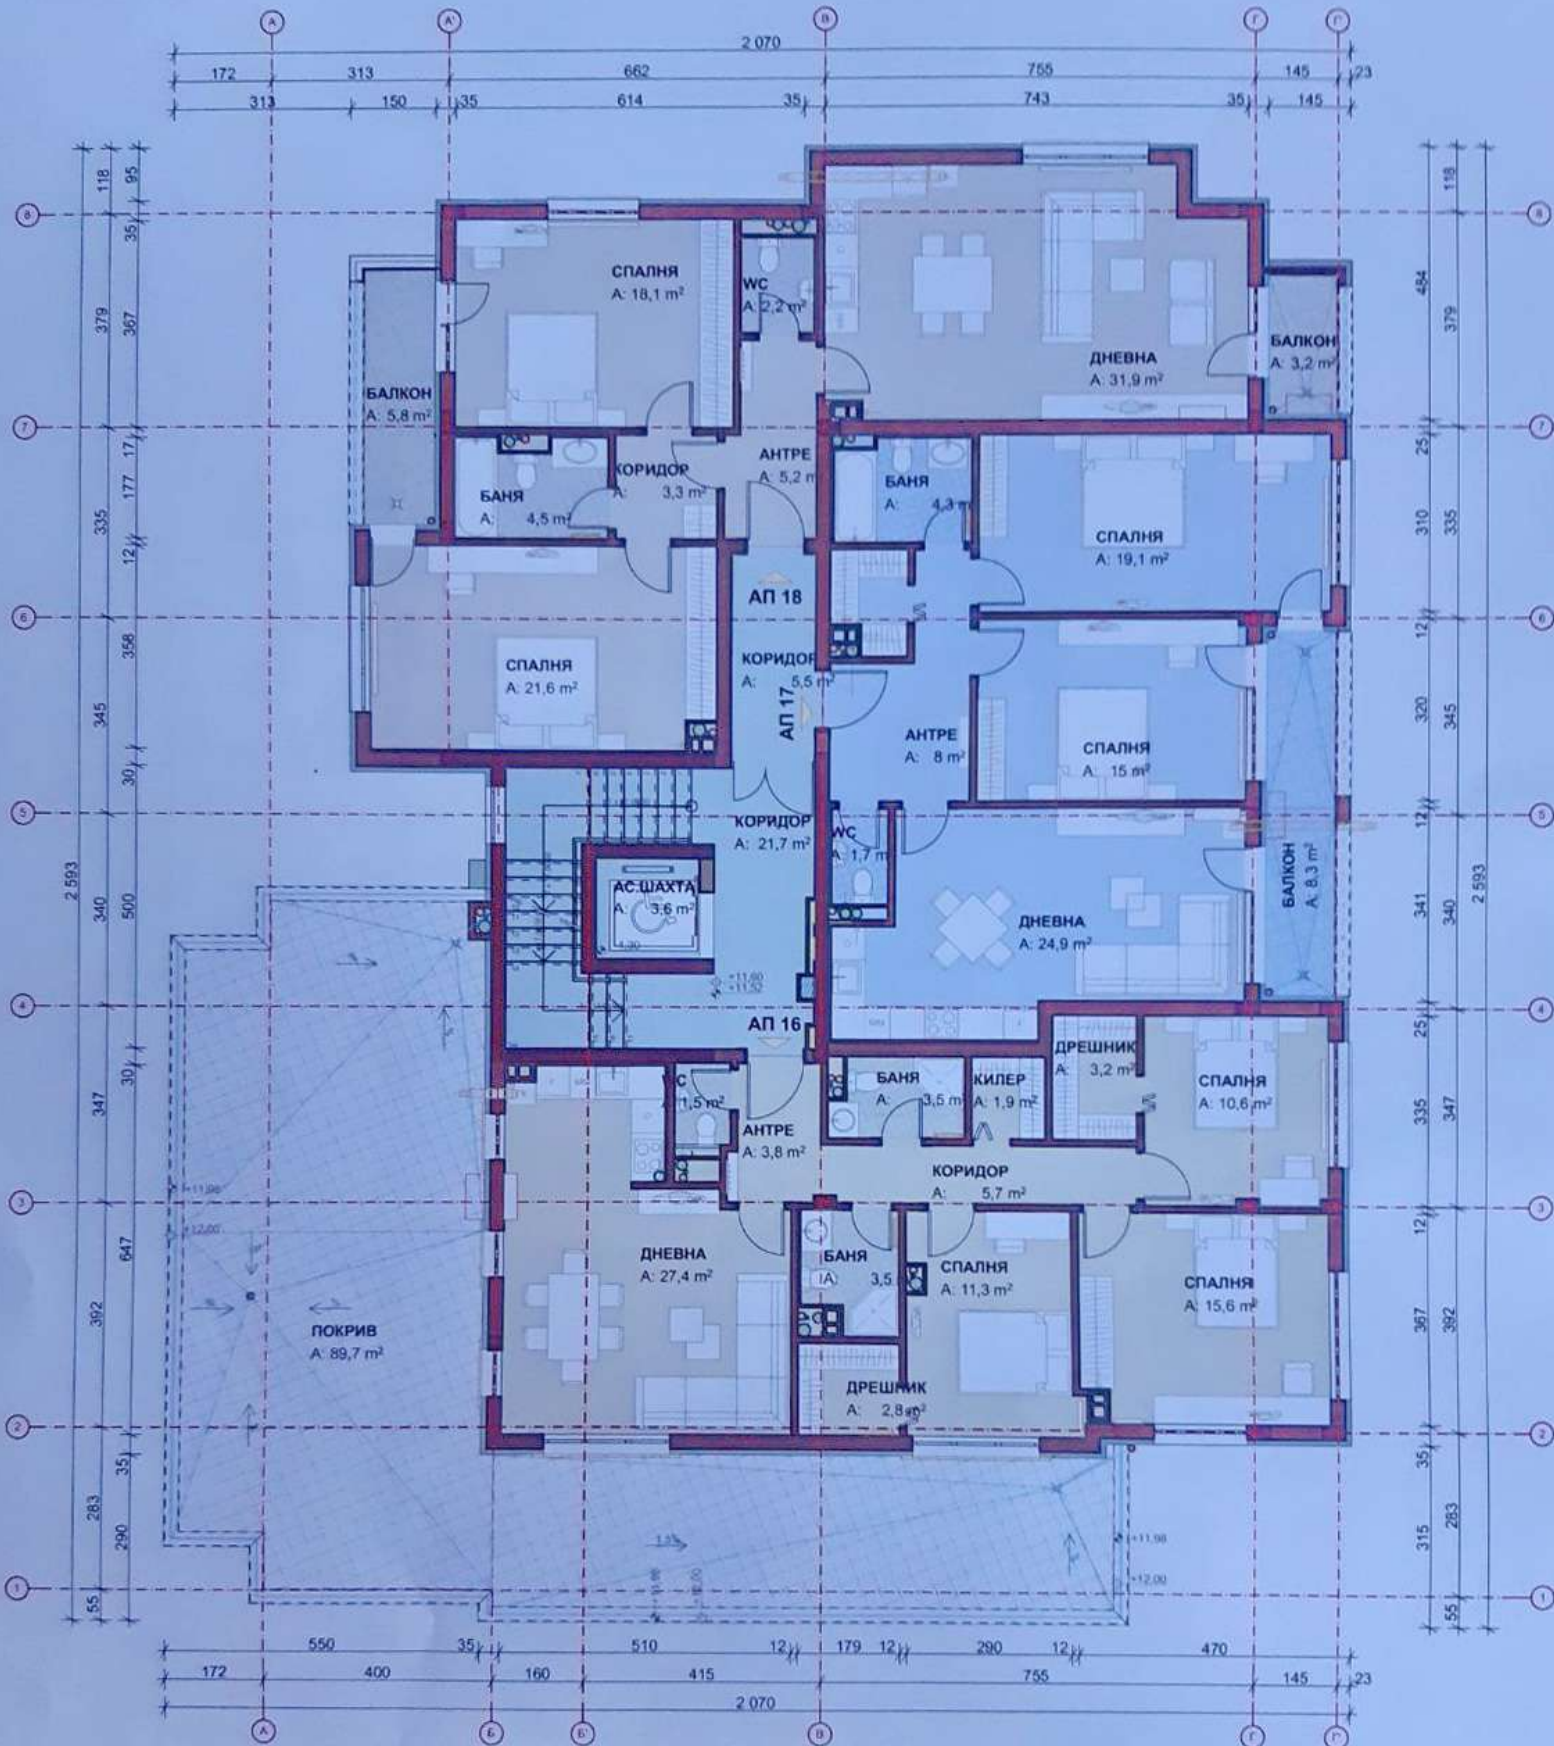

РАЗПРЕДЕЛЕНИЕ 5^{ТИ} ЕТАЖ (КОТА+11,40m)

- АПАРТАМЕНТ А16: 111,00 (128,23)кв.м.
- АПАРТАМЕНТ А17: 97,10 (112,17)кв.м.
- АПАРТАМЕНТ А18: 116,30 (136,26)кв.м.

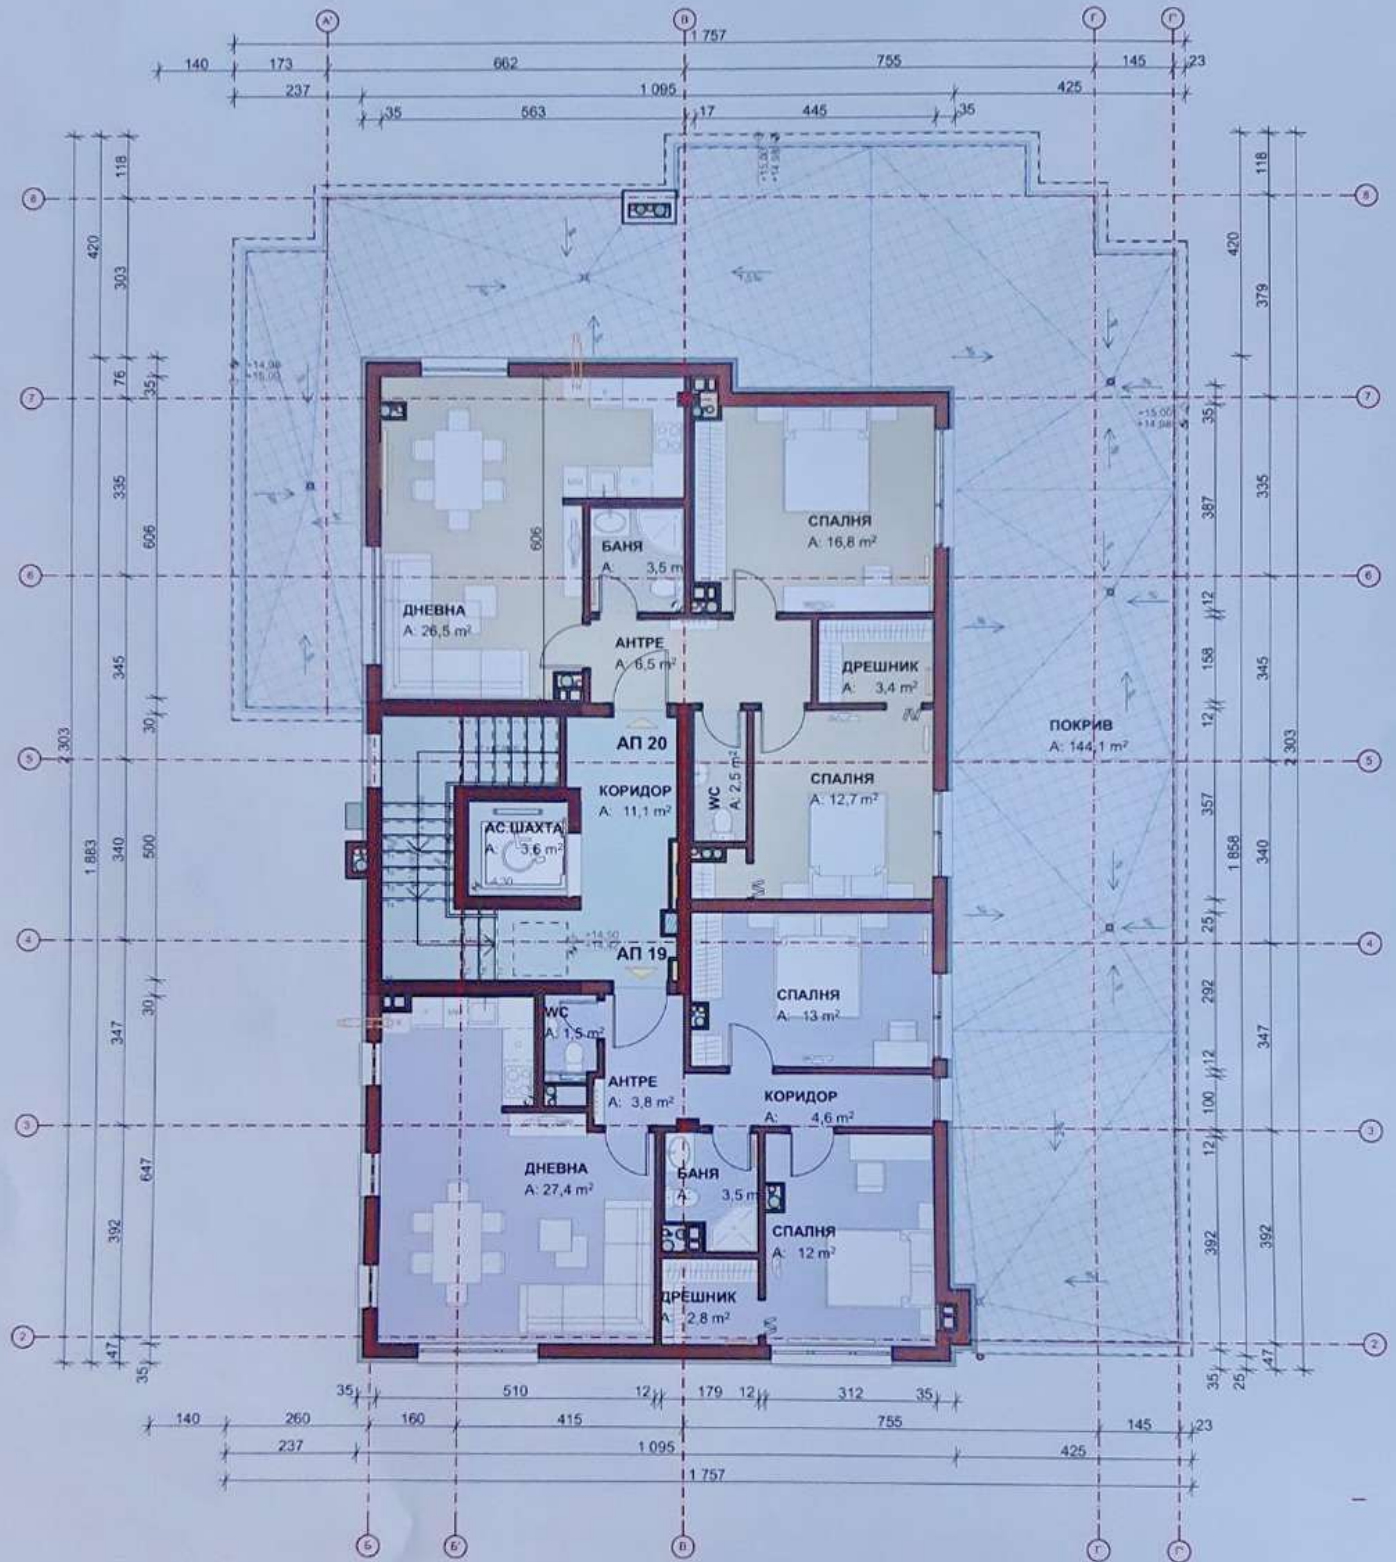

РАЗПРЕДЕЛЕНИЕ ПОДПОКРИВЕН ЕТАЖ (КОТА+14,50m)

○ АПАРТАМЕНТ А19: 85,00 (99,72)кв.м.

○ АПАРТАМЕНТ А20: 89,00 (101,88)кв.м.