


РАЗПРЕДЕЛЕНИЕ ЧЕТВЪРТИ ЕТАЖ КОТА +9,06 М 1'50

ЗАБЕЛЕЖКИ:

1. Всички размери са в сантиметри.
2. Всички външни стени да се изпълнят от керамични блокове с варова мазилка и гипсова шпакловка отвътре и система от термоизолационен пакет, завършващ със силикатна мазилка.
3. Коминните тела са тип "смукателни".
4. При всички прозорци, които са на по-малко от 85 см. от готов под, отвън да се изпълнят предпазни парапети от метал по детайл.
5. Всички балконски парпети са с височина 105 см. на ръкохватката.
6. Всички мерки са зидарски.
7. Всички площи са по светли размери, освен ако не е указано друго.
8. Розетките на комините да се поставят на 30 см. под таваните.
9. Вид и цвят на материалите - по избор на проектанта.

| № | ПОМЕЩЕНИЕ | ПОД | СТЕНИ | ТАВАНИ | ПЕРВАЗИ |
|----|-----------------------|-------------|----------------------------------|----------------------------------|-------------|
| 1. | СТЪБЕЛИЩЕ/ КОРИДОР | ГРАНИТОГРЕС | ШПАКЛ. ВАРОВА МАЗИЛКА, ЛАТЕКС | ШПАКЛ. ВАРОВА МАЗИЛКА, ЛАТЕКС | ГРАНИТОГРЕС |
| 2. | КОРИДОР | ГРАНИТОГРЕС | ШПАКЛ. ВАРОВА МАЗИЛКА, ЛАТЕКС | ШПАКЛ. ВАРОВА МАЗИЛКА, ЛАТЕКС | ГРАНИТОГРЕС |
| 3. | ДНЕВНА/ СТАЯ | ПАРКЕТ | ШПАКЛ. ВАРОВА МАЗИЛКА, ЛАТЕКС | ШПАКЛ. ВАРОВА МАЗИЛКА, ЛАТЕКС | ГРАНИТОГРЕС |
| 4. | СПАЛНЯ | ПАРКЕТ | ШПАКЛ. ВАРОВА МАЗИЛКА, ЛАТЕКС | ШПАКЛ. ВАРОВА МАЗИЛКА, ЛАТЕКС | PVC |
| 5. | БАНЯ / WC | ТЕРАКОТА | ФАЯНС, Н=220 см. | ШПАКЛ. ВАРОВА МАЗИЛКА, ЛАТЕКС | ТЕРАКОТА |
| 6. | КУХН. БОКС | ТЕРАКОТА | ФАЯНС, Н=160 см. | ШПАКЛ. ВАРОВА МАЗИЛКА, ЛАТЕКС | ТЕРАКОТА |
| 7. | КИЛЕР | ТЕРАКОТА | ШПАКЛ. ВАРОВА МАЗИЛКА, ЛАТЕКС | ШПАКЛ. ВАРОВА МАЗИЛКА, ЛАТЕКС | PVC |

| КВАДРАТУРИ /БРУТО/ в кв.метри | |
|-------------------------------|-----------------------------|
| АПАРТАМЕНТ 14 | 103.54 m ² |
| АПАРТАМЕНТ 15 | 92.09 m ² |
| АПАРТАМЕНТ 16 | 106.13 m ² |
| АПАРТАМЕНТ 17 | 102.56 m ² |
| ОБЩИ ЧАСТИ ЗА ЕТАЖА | 44.04 m ² |
| ОБЩО ЕТАЖ ЧЕТВЪРТ | 448.36 m² |

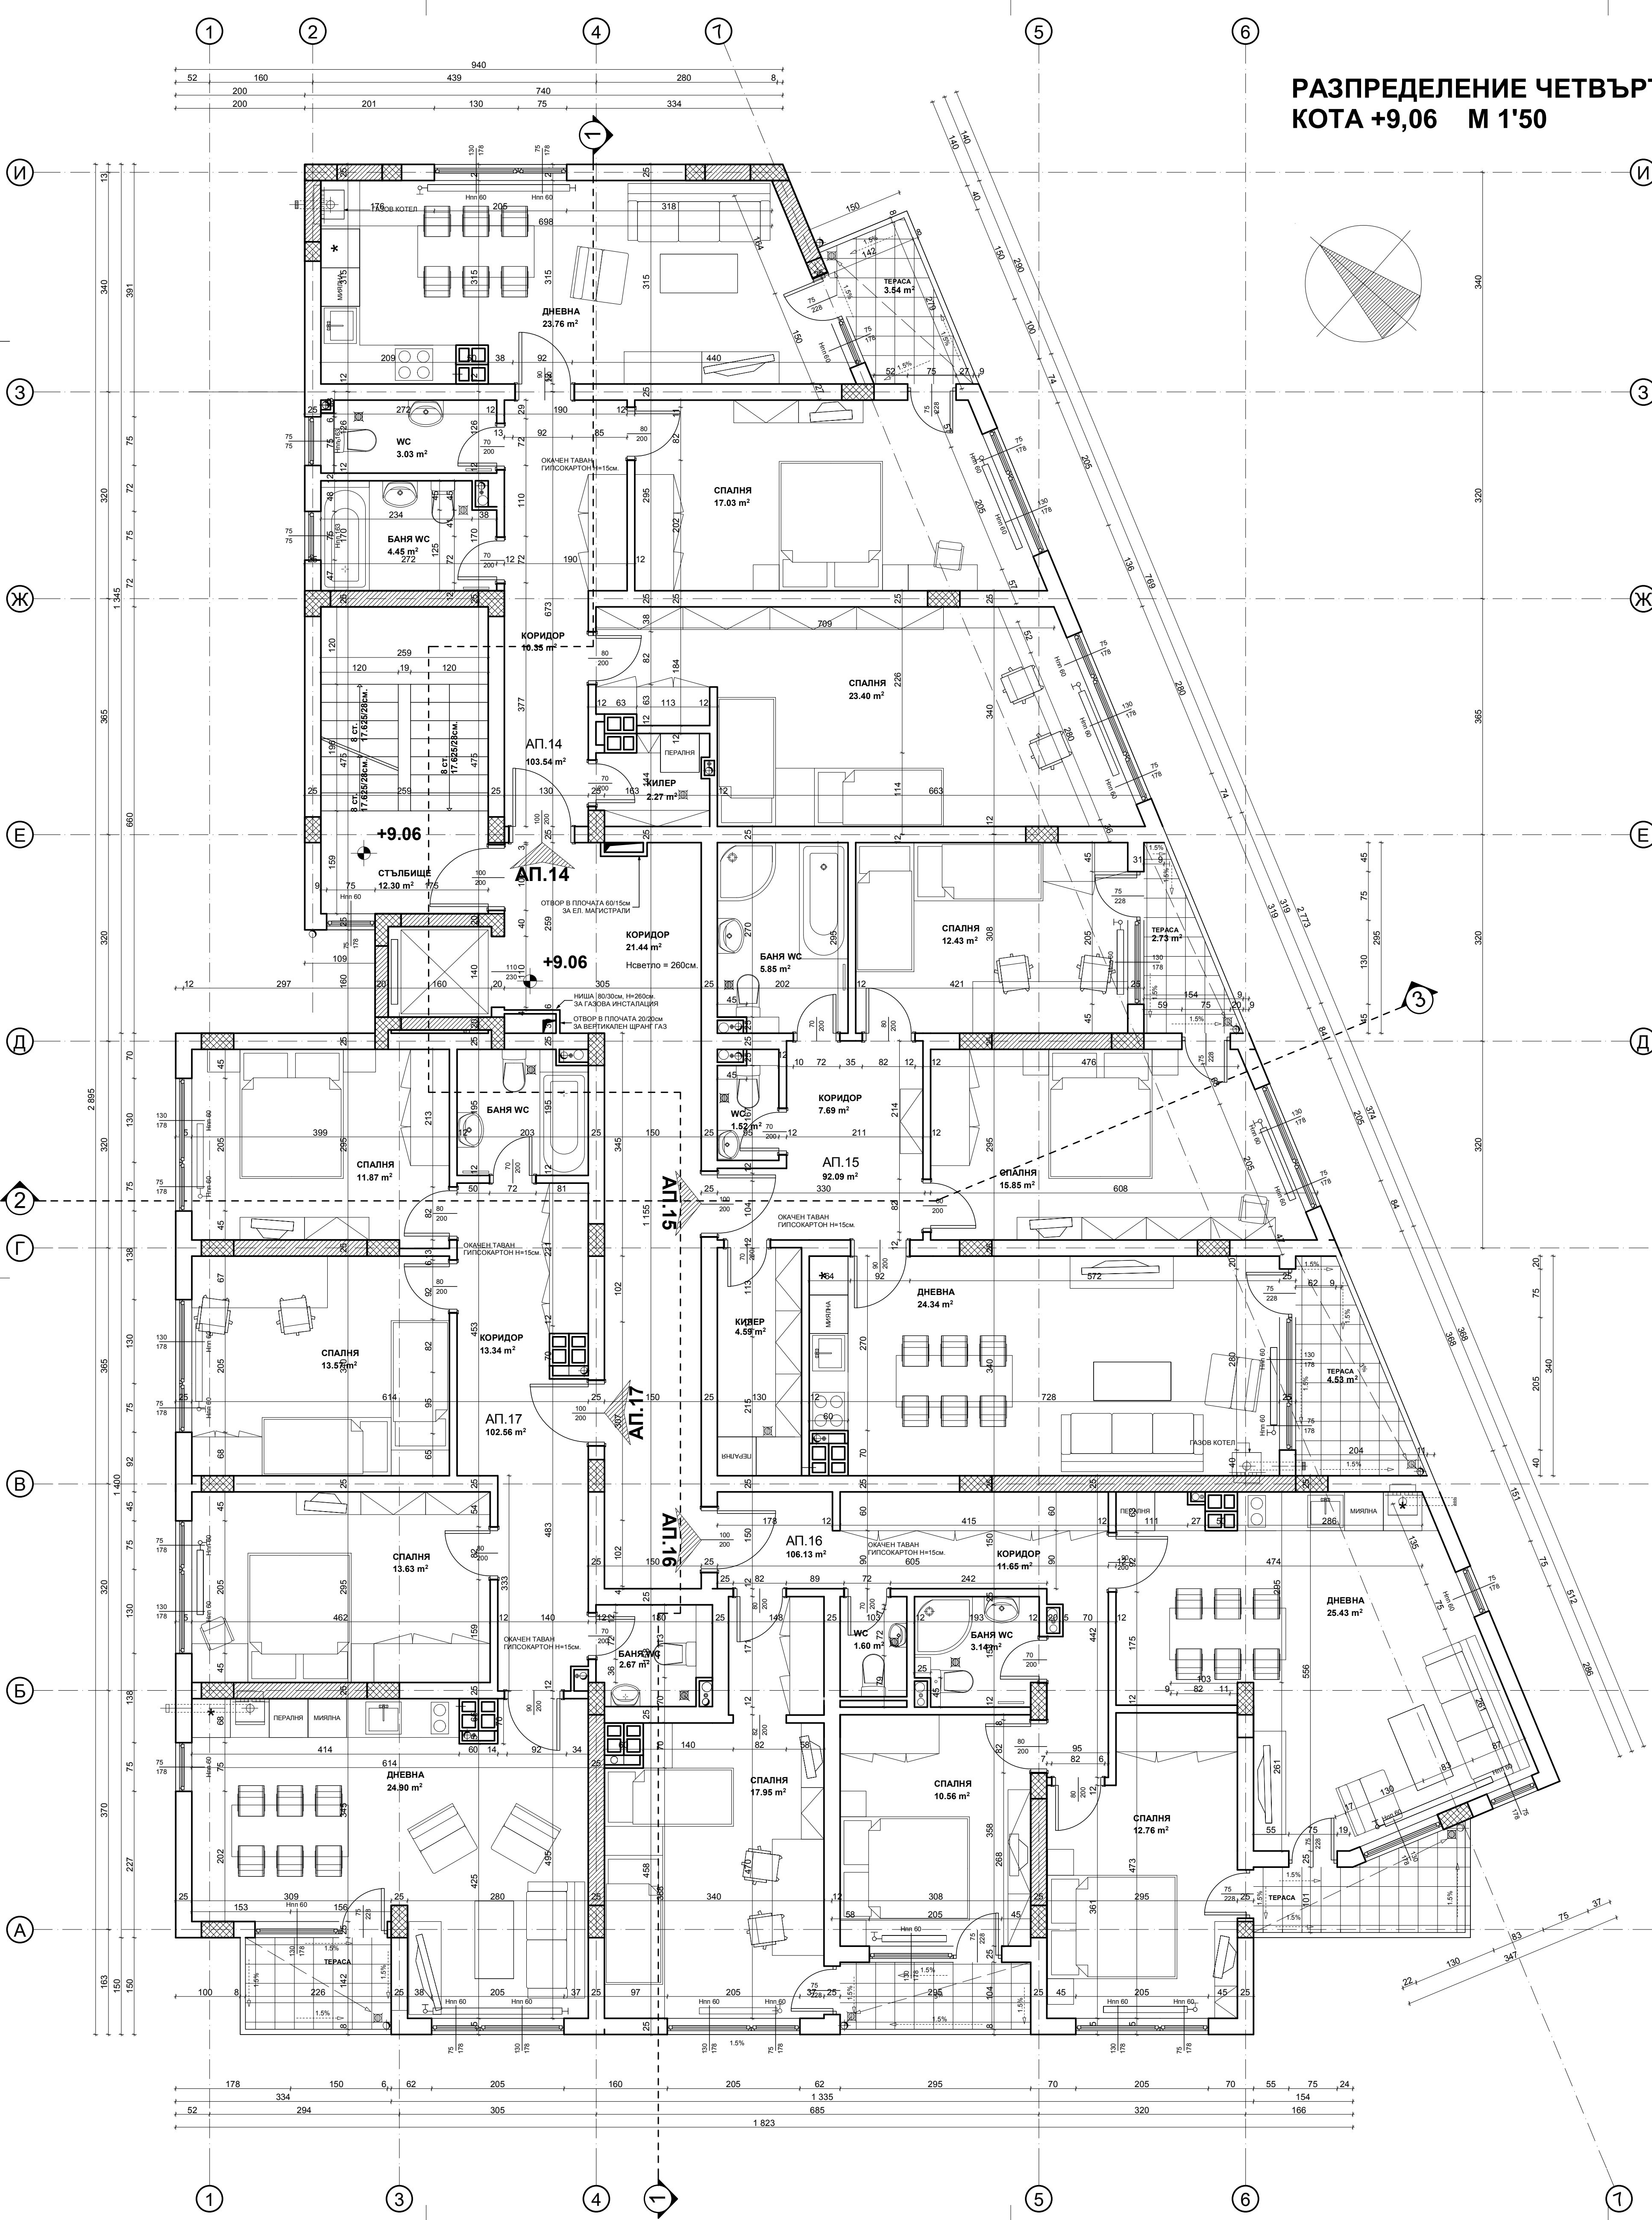

| | | | |
|-------------|-----------------------------|---|-----------------|
| ВЪЗЛОЖИТЕЛ: | | ХОЛДИНГ "СВЕТА СОФИЯ" АД | |
| ОБЕКТ: | | ЖИЛИЩНА СГРАДА С МАГАЗИНИ И ПОДЗЕМЕН ГАРАЖ | |
| | | М.ОБЧА КУПЕЛ, УПИ VII-470, КВ.88 | |
| | | ГР.СОФИЯ | |
| ЧАСТ: | АРХИТЕКТУРНА | ДАТА / DATE | A |
| ФАЗА: | ТЕХНИЧЕСКИ ПРОЕКТ | МАЩАБ / SCALE | 1'50 |
| ЧЕРТЕЖ: | ЧЕТВЪРТИ ЕТАЖ КОТА +9,06 | ЧЕРТЕЖ / SHEET | 6/13 |
| ПРОЕКТАНТ: | арх. А.МИЛЕВ | ПРОЕКТАНТ: | арх. К.ЧОЛАКОВА |
| ПРОЕКТАНТ: | арх. К.ЧОЛАКОВА | ПРОЕКТАНТ: | арх. К.ЧОЛАКОВА |
| ПРОЕКТАНТ: | арх. К.ЧОЛАКОВА | ПРОЕКТАНТ: | арх. К.ЧОЛАКОВА |
| ПРОЕКТАНТ: | арх. К.ЧОЛАКОВА | ПРОЕКТАНТ: | арх. К.ЧОЛАКОВА |