


СГРАДА Б ЕТАЖ 3				
Апартамент №	Нетна площ	Общи части	Тераси	Обща площ
Апартамент Б5	68.80 m <sup>2</sup>		- m <sup>2</sup>	
Апартамент Б6	48.02 m <sup>2</sup>		- m <sup>2</sup>	

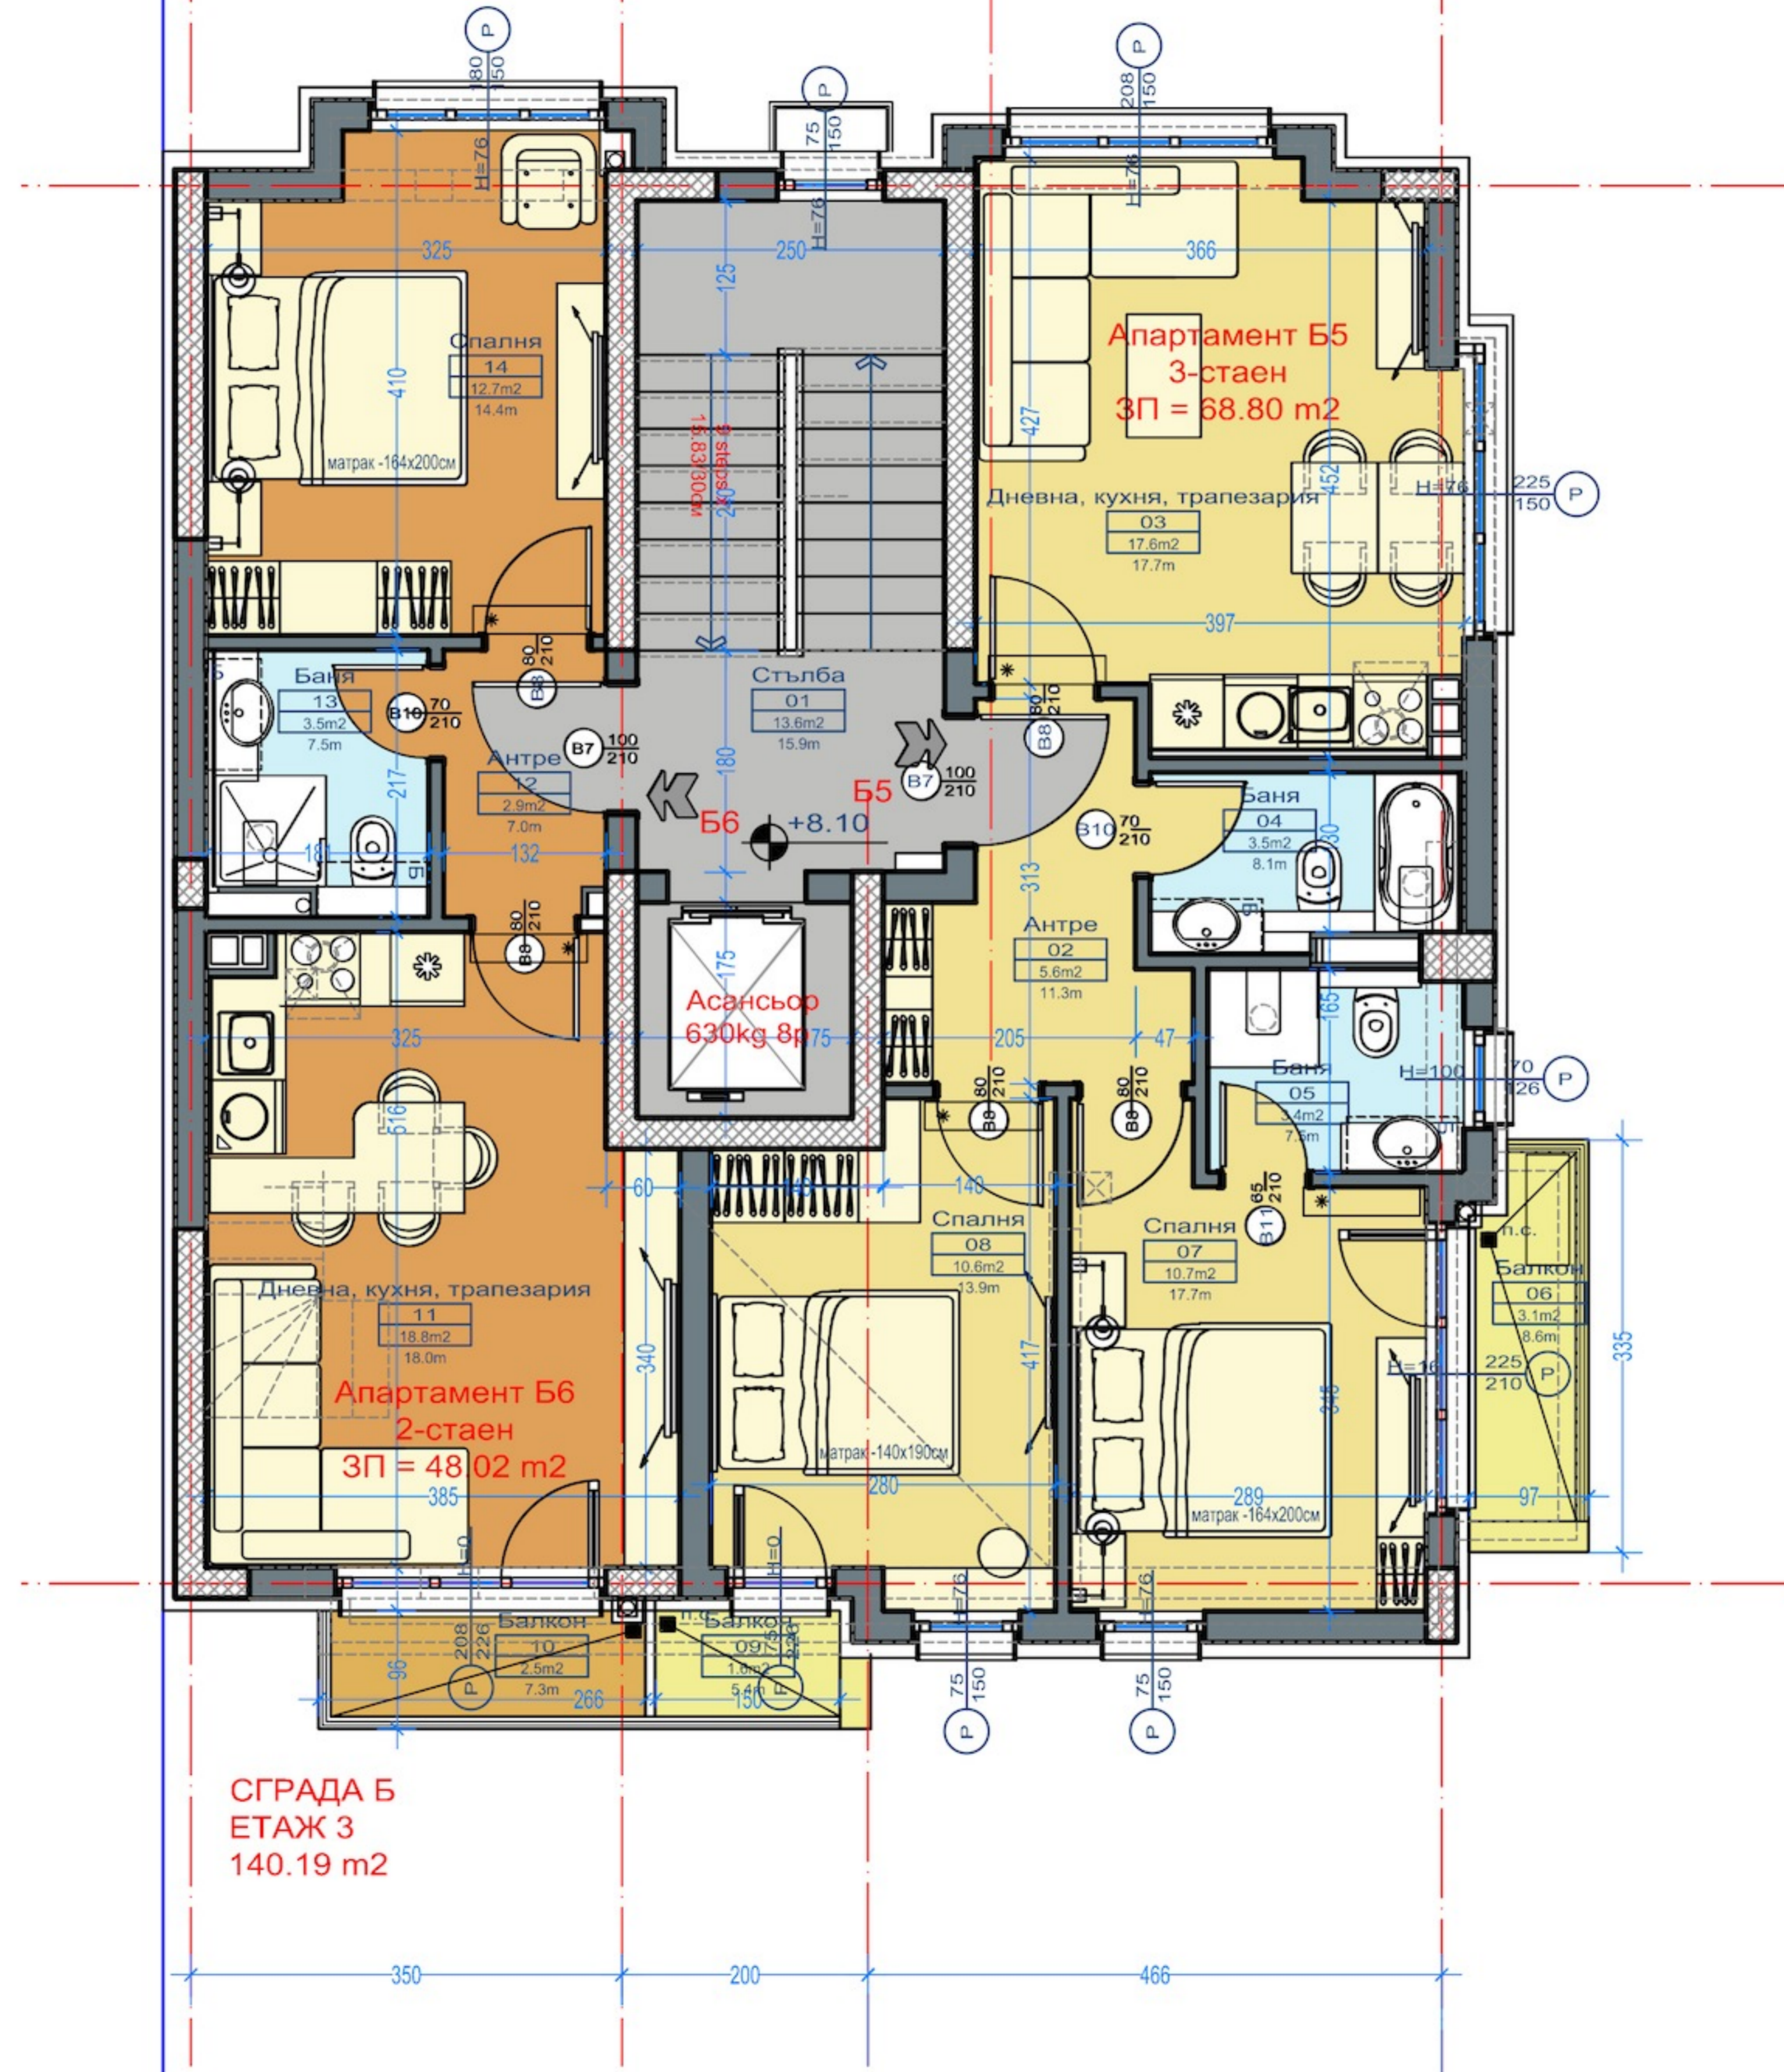

СГРАДА Б  
ЕТАЖ 3  
140.19 m<sup>2</sup>