


№: Ап. 18	Помещение	Под, Стени, Таван, Бет			
		м2	Под	Стени	Таван
Ап. 18	Баня	3.97	Гранитгорес	Фаянс	Латекс
	Кабинет	14.94	Паркет	Латекс	Латекс
	Коридор	5.54	Гранитгорес	Латекс	Латекс
Ап. 19	Спалня 2	14.34	Паркет	Латекс	Латекс
	WC	1.23	Гранитгорес	Фаянс	Латекс
	Баня	3.23	Гранитгорес	Фаянс	Латекс
Ап. 19	Кабинет	13.64	Паркет	Латекс	Латекс
	Коридор	2.39	Гранитгорес	Латекс	Латекс
	Склад	2.81	Паркет	Латекс	Латекс
	Спалня 2	14.34	Паркет	Латекс	Латекс
	Стълбище	2.89	Гранитгорес	Латекс	Латекс

ЗАБЕЛЖКИ:
 1. Всички стоманобет работи и в. Детайлите и монтажните метални констр. да се правят на обилкови на стени, извънредно задължително извършени, окрасени фасад, съгласно инженерно-конструкт. витрини и обилкови да се разраб. ботят в г.пр. сътрудничество с конкретните фирми.
 2. Всички метални елементи конкретните фирми.
 3. Всички метални елементи конкретните фирми.
 4. Всички метални елементи конкретните фирми.
 5. Всички метални елементи конкретните фирми.

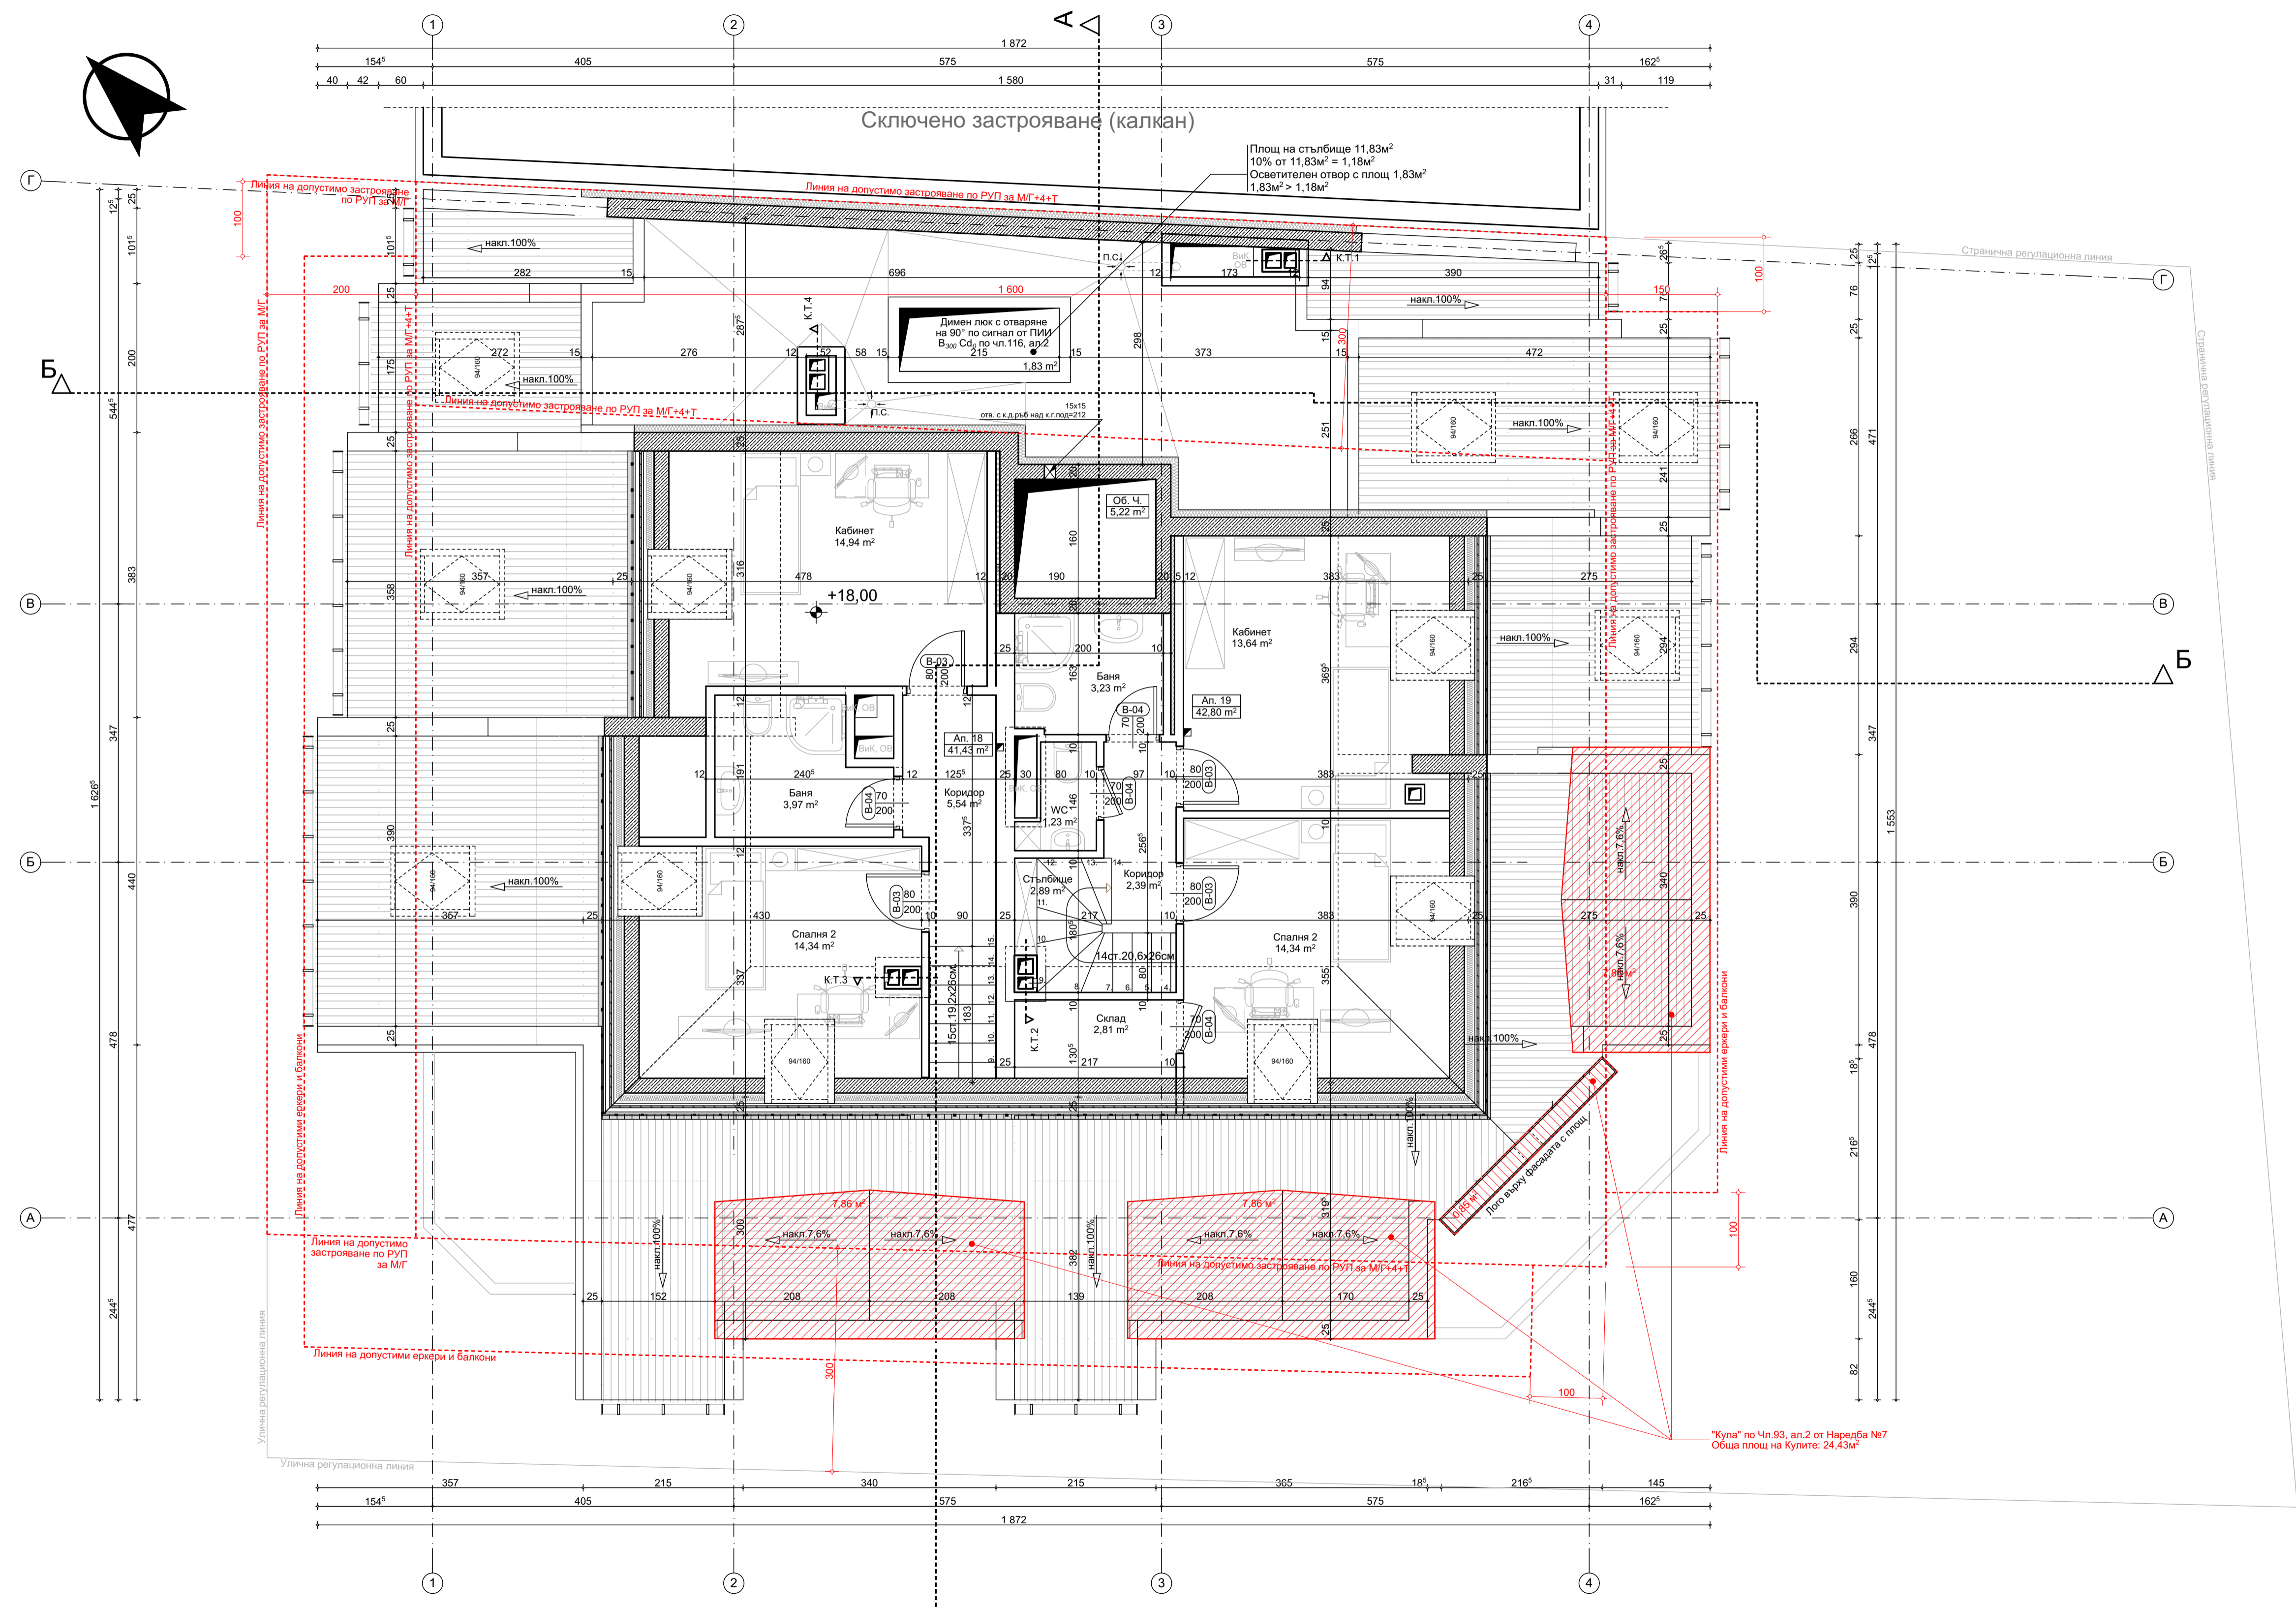

ЛЕГЕНДА

СТОМАНБЕТОН	МЕДИУМ НА СПЕЦИФИКАЦИЯ
ТУХЛЕН ЗИД	УЪЛЪТЪН ПАНЕЛ
ТОПОЛОЗОЛАЦИЯ ЕПС	РАЗМЕРИ НА СУТРИ
ТОПОЛОЗОЛАЦИЯ ХПС	ВКЛОЧЕНА НА ПРОЗОРЦИ ОТ КОГА ГОТОВ ПОД
КАМЕННА ВАТА	ВКЛОЧЕНА НА ОТВОРА В СТЕНАТА
П.С. - ПОДОВ СИСОН	ВКЛОЧЕНА НА ОТВОРА В СТЕНАТА
В.П. - ВОДОУСТОЙЧИВИК	ВКЛОЧЕНА СПОРАЗ НАД ИСТА БЕТОН
В.Т. - ОТЪТ ТРУБА Ф110	

ПРОЗОРЦИ

ВРАТИ

ШЕСТИ ЕТАЖ
85.90 м²

TECTONIS
 Арх. Любомир Георгиев, www.tectonics.com, 0898435249

Обект:
 Жилищна сграда - високо строителство с магазини и подземен гараж в УПИ VII-345, кв.35, м."ж.к.Люлин-8м.р.", р-н "Люлин" - СО, гр. София

Собственик и Възложител, съгласували:
 Десислава Радкова Стоиленова и Калоян Радков Захариев

Предприемач:
 "АЙ ДЖИ ЕМ БИЛД" ЕООД
 М.О.Л.
 Ангелина Александрова Щолц

Част:

АРХИТЕКТУРА

Проектант по частта:
 арх. Л. Георгиев
 арх. Я. Янков

Чертеж:

ШЕСТИ ЕТАЖ, кота: +18,00

Съгласували:

АРХ	арх. Л. Георгиев
АРХ	арх. Я. Янков
СК	инж. Б. Василев
ЕЛ	инж. И. Бараков
ВиК	инж. Т. Христова
ОВК	инж. Ат. Пунев
ПБ	инж. Д. Василев
ГЕОД	инж. П. Вакиинов