



Списък помещения					
№	помещение	площ м2	под	стени	таван
С/02	стълбище	9.34	гранитогрес	латекс	латекс
С/03	маневрено пространство	302.09	шлайфан бетон	латекс	латекс

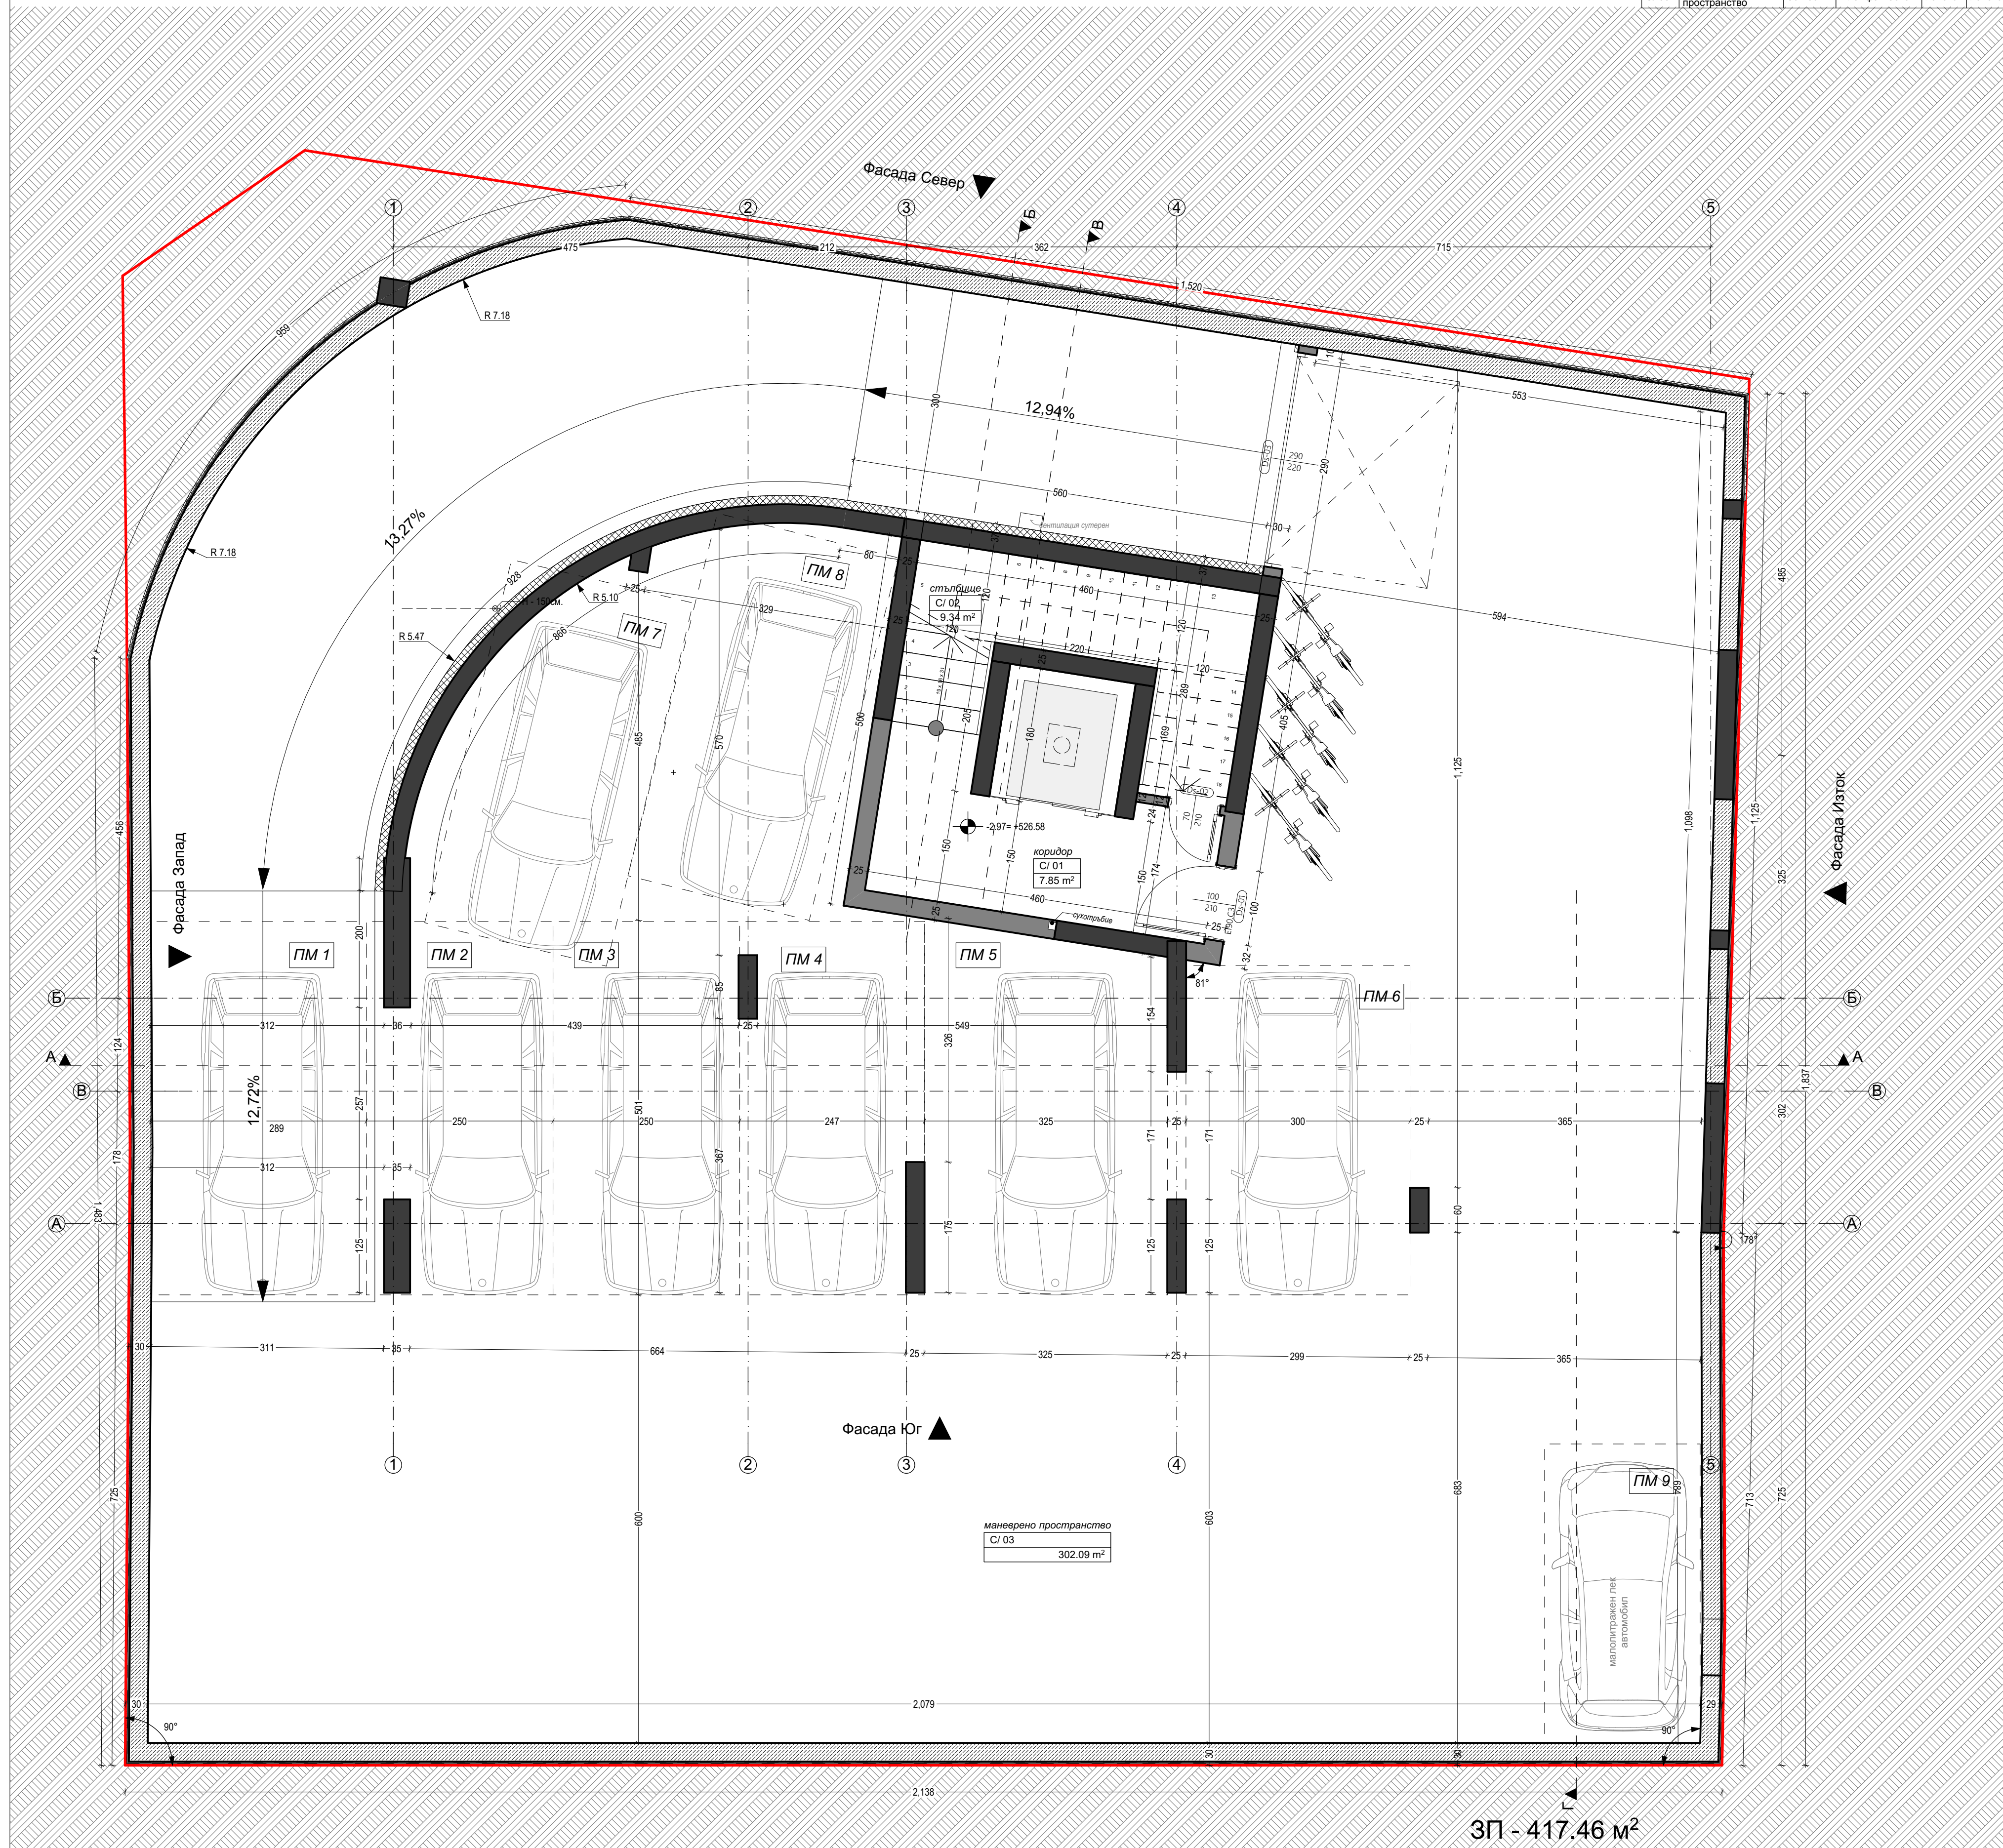

маневрено пространство
С/03
302.09 м²

ЗП - 417.46 м²

Списък помещения					
№	помещение	пощ м2	под	стени	таван
П/ 01	коридор	13.92	гранитогрес	латекс	латекс
П/ 02	стълбище	8.91	гранитогрес	латекс	латекс
П/ 04	общо помещение	4.87	гранитогрес	латекс	латекс
П/ 05	рампа	77.31	шлайфан бетон	-	-
П/ 06	Зона за П.М.	39.52	шлайфан бетон	латекс	латекс
П/ 07	гараж	14.14	шлайфан бетон	латекс	латекс
П/ 08	Зона за П.М.	31.91	шлайфан бетон	латекс	латекс
П/ 09	Зона за П.М.	31.37	шлайфан бетон	латекс	латекс
С/ 01	коридор	7.85	гранитогрес	латекс	латекс

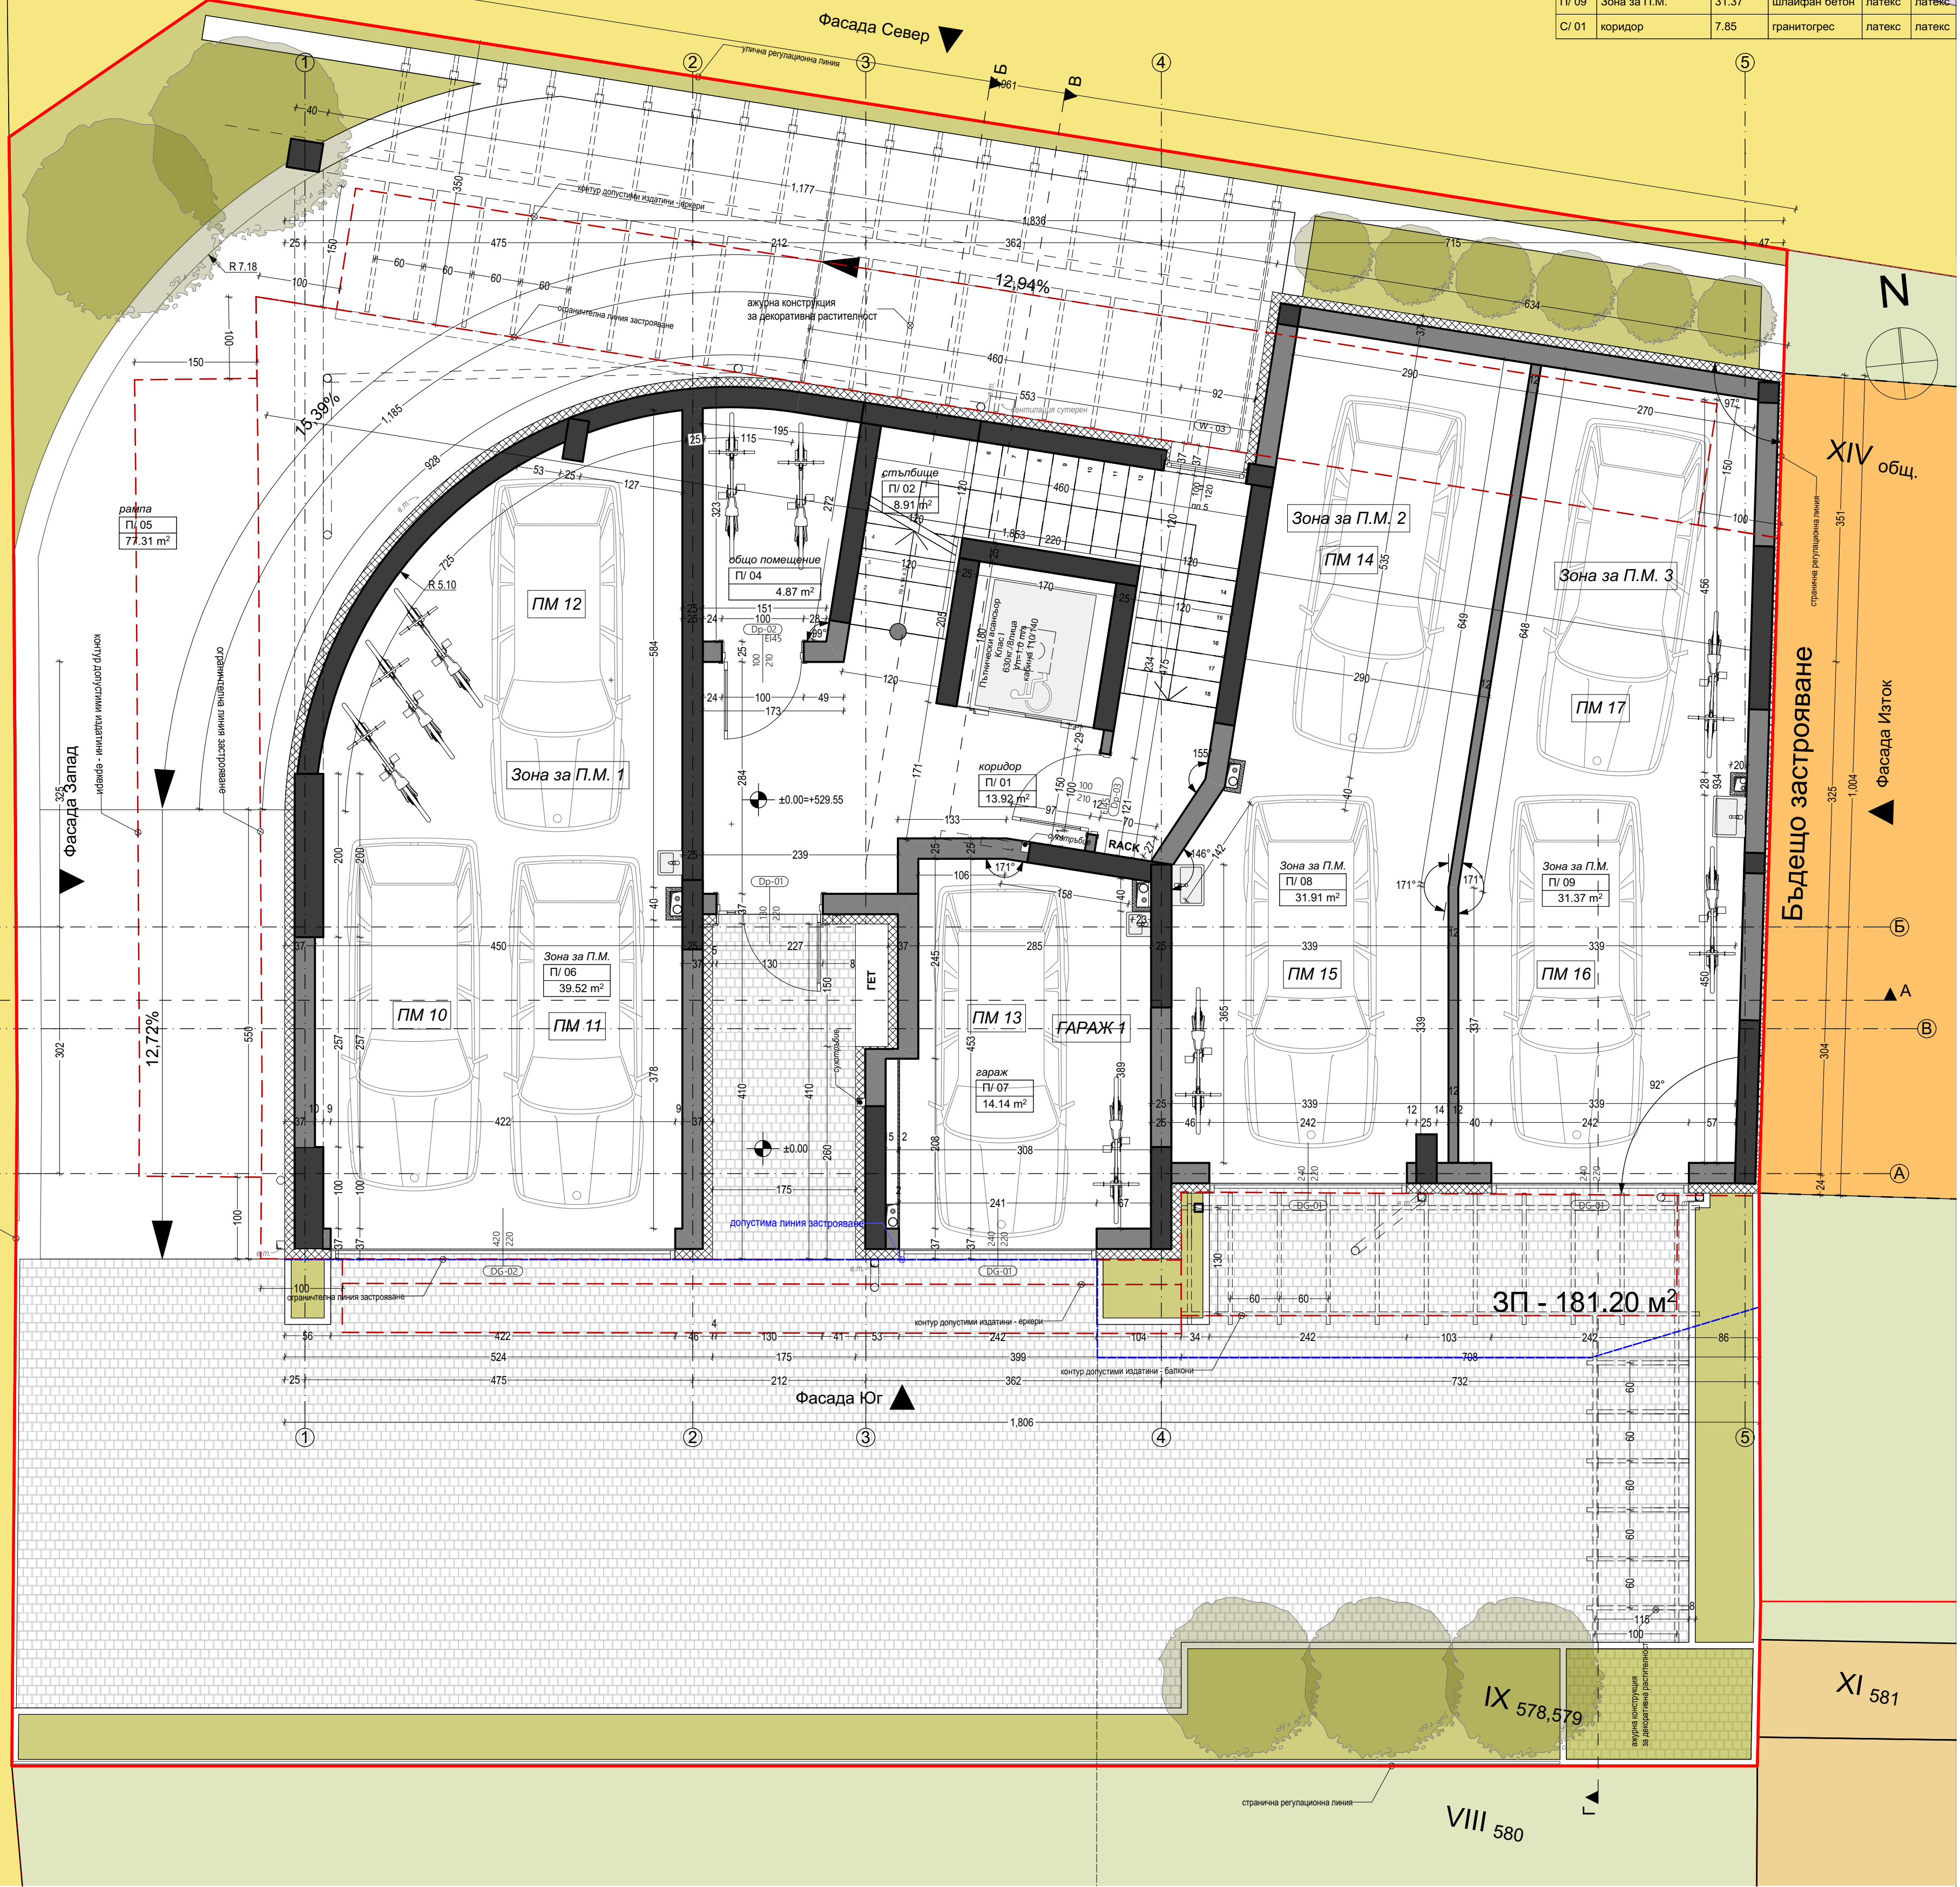


Списък помещения					
№	помещение	пощ м2	под	стени	таван
1-1-1	коридор	4.74	гранитогрес	латекс	латекс
1-1-2	килер	0.74	гранитогрес	латекс	латекс
1-1-3	бана/wc	3.98	гранитогрес	фаянс	латекс
1-1-4	спалня	13.80	ламиниран паркет	латекс	латекс
1-1-5	хол, тр. к. бокс	24.31	ламиниран паркет	латекс	латекс
1-1-6	балкон	1.68	гранитогрес		
1-2-1	коридор	4.19	гранитогрес	латекс	латекс
1-2-2	бана/wc	4.11	гранитогрес	фаянс	латекс
1-2-3	килер	0.74	гранитогрес	латекс	латекс
1-2-4	спалня	10.69	ламиниран паркет	латекс	латекс
1-2-5	спалня	12.72	ламиниран паркет	латекс	латекс
1-2-6	хол, тр. к. бокс	18.49	ламиниран паркет	латекс	латекс
1-2-7	балкон	2.53	гранитогрес		
1-2-8	тераса	10.66	гранитогрес		
1-3-1	коридор	5.60	гранитогрес	латекс	латекс
1-3-2	килер	1.02	гранитогрес	латекс	латекс
1-3-3	бана/wc	3.07	гранитогрес	фаянс	латекс
1-3-4	хол, тр. к. бокс	25.62	ламиниран паркет	латекс	латекс
1-3-5	спалня	11.17	ламиниран паркет	латекс	латекс
1-3-6	балкон	3.88	гранитогрес		
1/01	площадка	8.67	гранитогрес	латекс	латекс
1/2	стълбище	8.91	гранитогрес	латекс	латекс




ЗП - 228.52 м²

Списък помещения					
№	помещение	площ м2	под	стени	таван
2-0-2	стълбище	9.20	гранитогрес		латекс
2-4-1	коридор	5.50	гранитогрес	латекс	латекс
2-4-3	спалня	11.18	ламиниран паркет	латекс	латекс
2-4-4	хол, тр., к. бокс	19.12	ламиниран паркет	латекс	латекс
2-4-5	балкон	3.96	гранитогрес		
2-4-6	килер	0.78	гранитогрес	латекс	латекс
2-5-1	коридор	5.05	гранитогрес	латекс	латекс
2-5-2	хол, тр., к. бокс	20.55	ламиниран паркет	латекс	латекс
2-5-3	спалня	12.72	ламиниран паркет	латекс	латекс
2-5-4	спалня	11.79	ламиниран паркет	латекс	латекс
2-5-5	бани/вс	3.35	гранитогрес	фаянс	латекс
2-5-6	бани/вс	3.52	гранитогрес	фаянс	латекс
2-5-7	балкон	2.53	гранитогрес		
2-5-8	килер	0.74	гранитогрес	латекс	латекс
2-6-1	коридор	6.03	гранитогрес	латекс	латекс
2-6-2	бани/вс	2.61	гранитогрес	фаянс	латекс
2-6-2	хол, тр., к. бокс	25.62	ламиниран паркет	латекс	латекс
2-6-3	спалня	12.92	ламиниран паркет	латекс	латекс
2-6-4	спалня	11.17	ламиниран паркет	латекс	латекс
2-6-5	бани/вс	3.07	гранитогрес	латекс	латекс
2-6-5	бани/вс	2.83	гранитогрес	латекс	латекс
2-6-7	балкон	3.88	гранитогрес		
2-6-8	килер	2.51	гранитогрес	латекс	латекс
2/1	площадка	8.67	гранитогрес	латекс	латекс
2/2	стълбище	8.91	гранитогрес	латекс	латекс

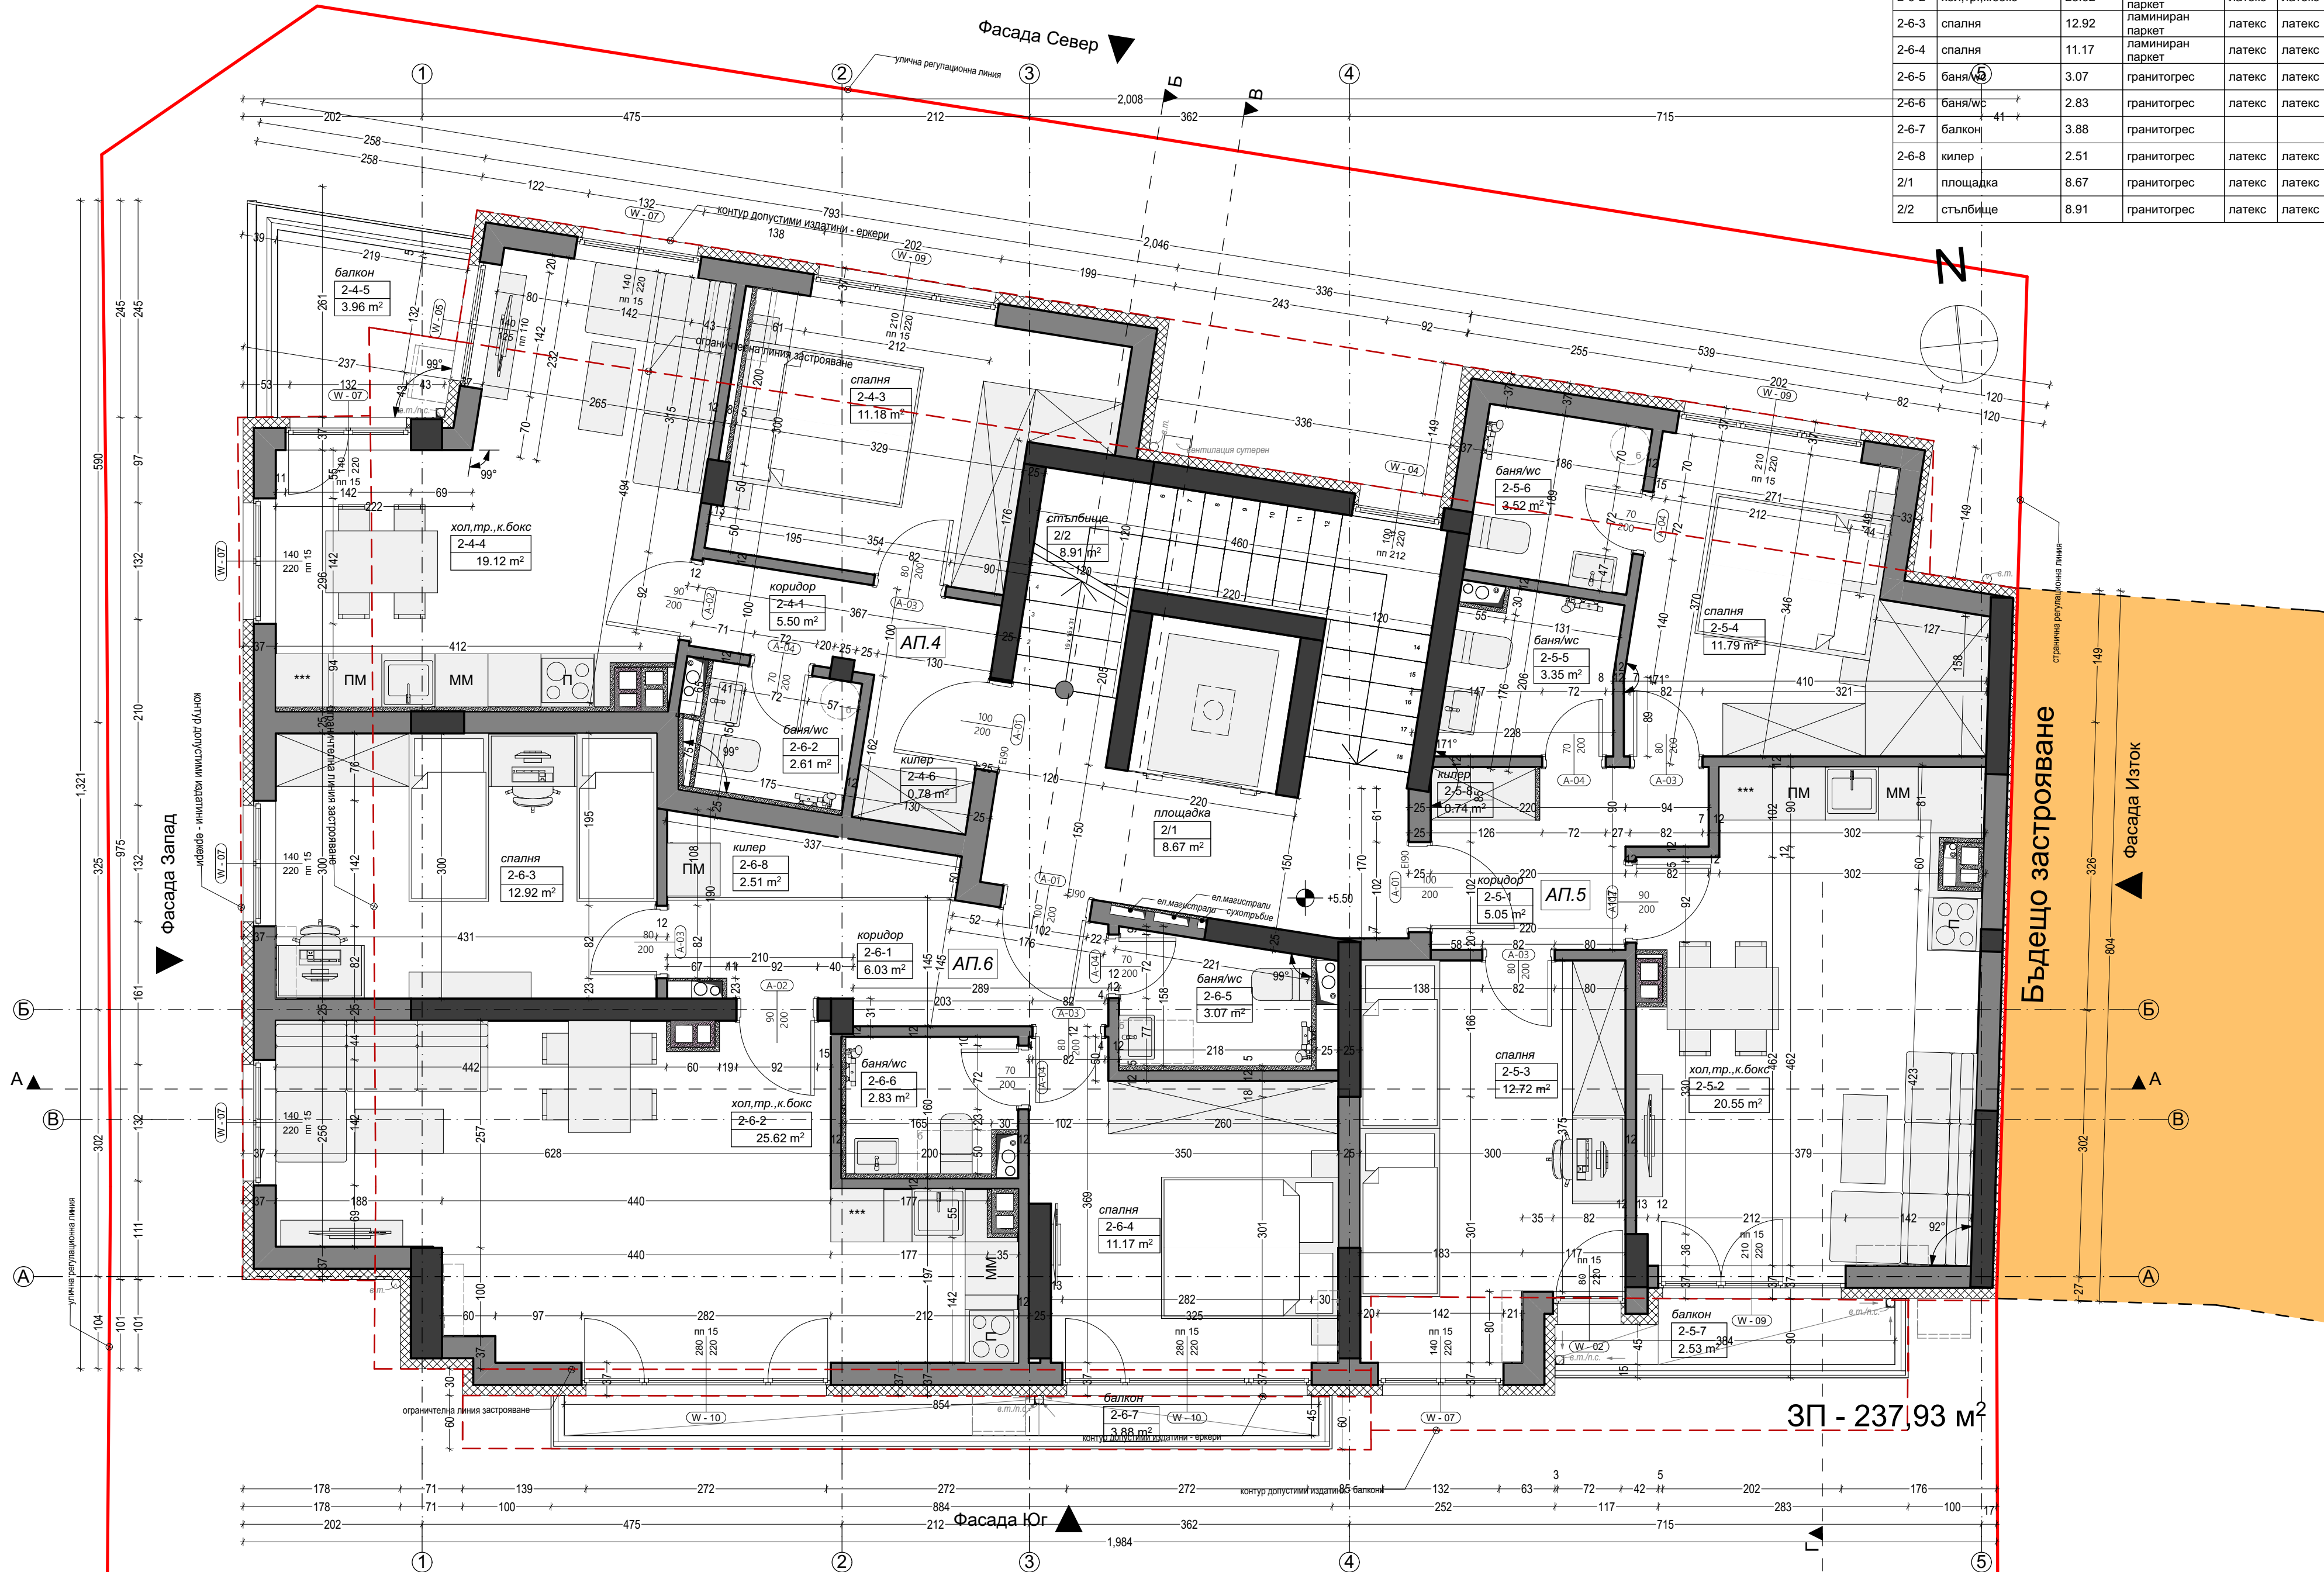

Списък помещения					
№	помещение	пощ м2	под	стени	таван
3-7-1	коридор	5.50	гранитогрес	латекс	латекс
3-7-2	бани/вс	2.61	гранитогрес	фаянс	латекс
3-7-3	спалня	11.18	ламиниран паркет	латекс	латекс
3-7-4	хол, тр., к. бокс	19.12	ламиниран паркет	латекс	латекс
3-7-5	балкон	3.96	гранитогрес		
3-7-6	килер	0.78	гранитогрес	латекс	латекс
3-8-1	коридор	5.05	гранитогрес	латекс	латекс
3-8-2	хол, тр., к. бокс	20.22	ламиниран паркет	латекс	латекс
3-8-3	спалня	12.72	ламиниран паркет	латекс	латекс
3-8-4	спалня	11.79	ламиниран паркет	латекс	латекс
3-8-5	бани/вс	3.35	гранитогрес	фаянс	латекс
3-8-6	бани/вс	3.52	гранитогрес	фаянс	латекс
3-8-7	балкон	2.53	гранитогрес		
3-8-8	килер	0.74	гранитогрес	латекс	латекс
3-9-1	коридор	6.03	гранитогрес	латекс	латекс
3-9-2	хол, тр., к. бокс	25.62	ламиниран паркет	латекс	латекс
3-9-3	спалня	12.92	ламиниран паркет	латекс	латекс
3-9-4	спалня	11.17	ламиниран паркет	латекс	латекс
3-9-5	бани/вс	3.07	гранитогрес	фаянс	латекс
3-9-6	бани/вс	2.83	гранитогрес	фаянс	латекс
3-9-7	балкон	3.88	гранитогрес		
3-9-8	килер	2.51	гранитогрес	латекс	латекс
3/1	площадка	8.67	гранитогрес	латекс	латекс
3/2	стъбище	8.91	гранитогрес	латекс	латекс

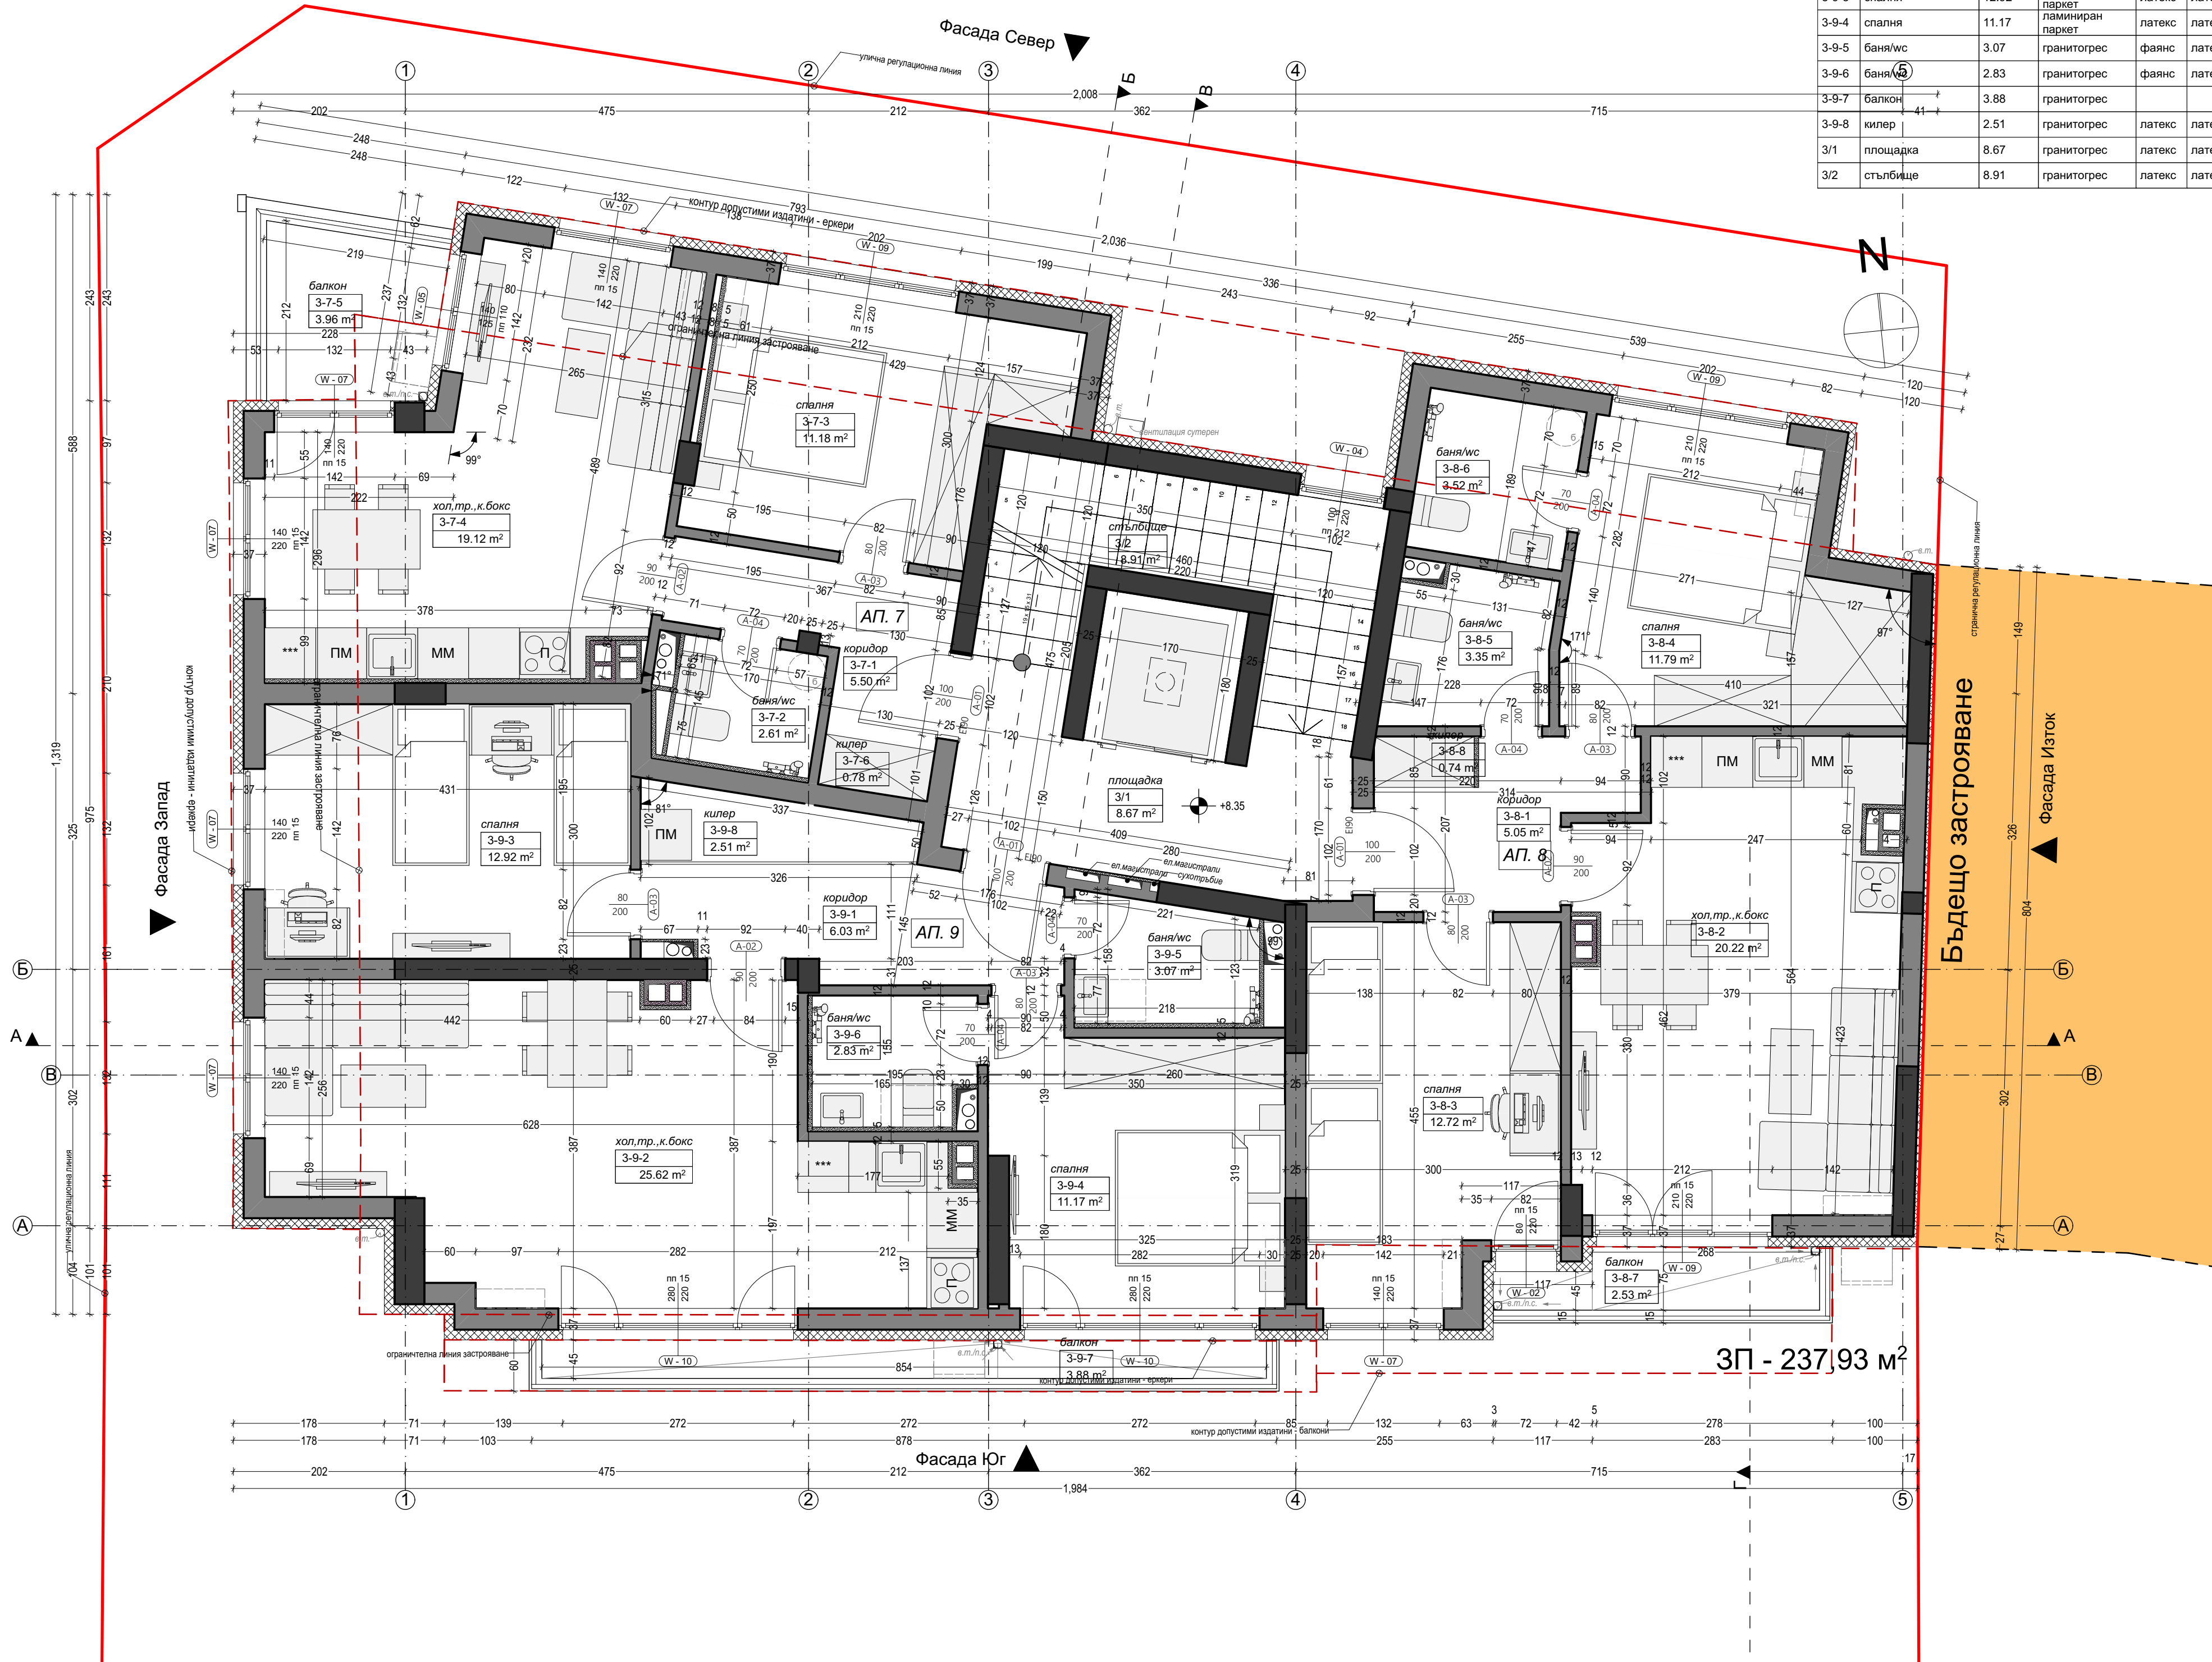

РАЗПРЕДЕЛЕНИЕ ТРЕТИ ЕТАЖ

1:50


Списък помещения					
№	помещение	пощ м2	под	стени	таван
4-10-1	коридор	5.50	гранитогрес	латекс	латекс
4-10-2	бани/вс	2.61	гранитогрес	фаянс	латекс
4-10-3	спалня	11.18	ламиниран паркет	латекс	латекс
4-10-4	хол.тр.,к.бокс	19.12	ламиниран паркет	латекс	латекс
4-10-5	балкон	3.96	гранитогрес		
4-10-6	килер	0.78	гранитогрес	латекс	латекс
4-11-1	коридор	3.64	гранитогрес	латекс	латекс
4-11-2	хол.тр.,к.бокс	34.10	ламиниран паркет	латекс	латекс
4-11-3	спалня	13.12	ламиниран паркет	латекс	латекс
4-11-4	бани/вс	7.06	гранитогрес	фаянс	латекс
4-11-5	килер	0.63	гранитогрес		латекс
4-11-6	балкон	2.53	гранитогрес		
4-12-1	коридор	6.03	гранитогрес	латекс	латекс
4-12-2	хол.тр.,к.бокс	25.62	ламиниран паркет	латекс	латекс
4-12-3	спалня	12.92	ламиниран паркет	латекс	латекс
4-12-4	спалня	11.17	ламиниран паркет	латекс	латекс
4-12-5	бани/вс	3.07	гранитогрес	фаянс	латекс
4-12-6	бани/вс	2.83	гранитогрес	фаянс	латекс
4-12-7	балкон	3.88	гранитогрес		
4-12-8	килер	2.51	гранитогрес	латекс	латекс
4/1	площадка	8.67	гранитогрес	латекс	латекс
4/2	стълбище	8.91	гранитогрес	латекс	латекс




РАЗПРЕДЕЛЕНИЕ ЧЕТВЪРТИ ЕТАЖ

1:50

Списък помещения					
№	помещение	площ м2	под	стени	таван
5-13-1	хол, тр. к. бокс	21.01	ламиниран паркет	латекс	латекс
5-13-2	бани/вс	2.57	гранитогрес	фаянс	латекс
5-13-3	килер	0.72	гранитогрес	латекс	латекс
5-13-4	тераса	16.93	гранитогрес		
5-14-1	коридор	3.82	гранитогрес	латекс	латекс
5-14-2	хол, тр. к. бокс	17.38	ламиниран паркет	латекс	латекс
5-14-3	спалня	12.72	ламиниран паркет	латекс	латекс
5-14-4	спалня	11.69	ламиниран паркет	латекс	латекс
5-14-5	бани/вс	4.33	гранитогрес	фаянс	латекс
5-14-6	килер	0.74	гранитогрес	латекс	латекс
5-14-7	балкон	2.53	гранитогрес		
5-14-8	тераса	6.38			
5-15-1	коридор	5.69	гранитогрес	латекс	латекс
5-15-2	хол, тр. к. бокс	21.60	ламиниран паркет	латекс	латекс
5-15-3	спалня	10.62	ламиниран паркет	латекс	латекс
5-15-4	спалня	11.17	ламиниран паркет	латекс	латекс
5-15-5	бани/вс	3.07	гранитогрес	фаянс	латекс
5-15-6	бани/вс	2.83	гранитогрес	фаянс	латекс
5-15-7	балкон	3.88	гранитогрес		
5-15-8	килер	2.09	гранитогрес	латекс	латекс
5-15-9	тераса	6.40			
5/1	площадка	8.67	гранитогрес	латекс	латекс
5/2	стълбище	8.91	гранитогрес	латекс	латекс

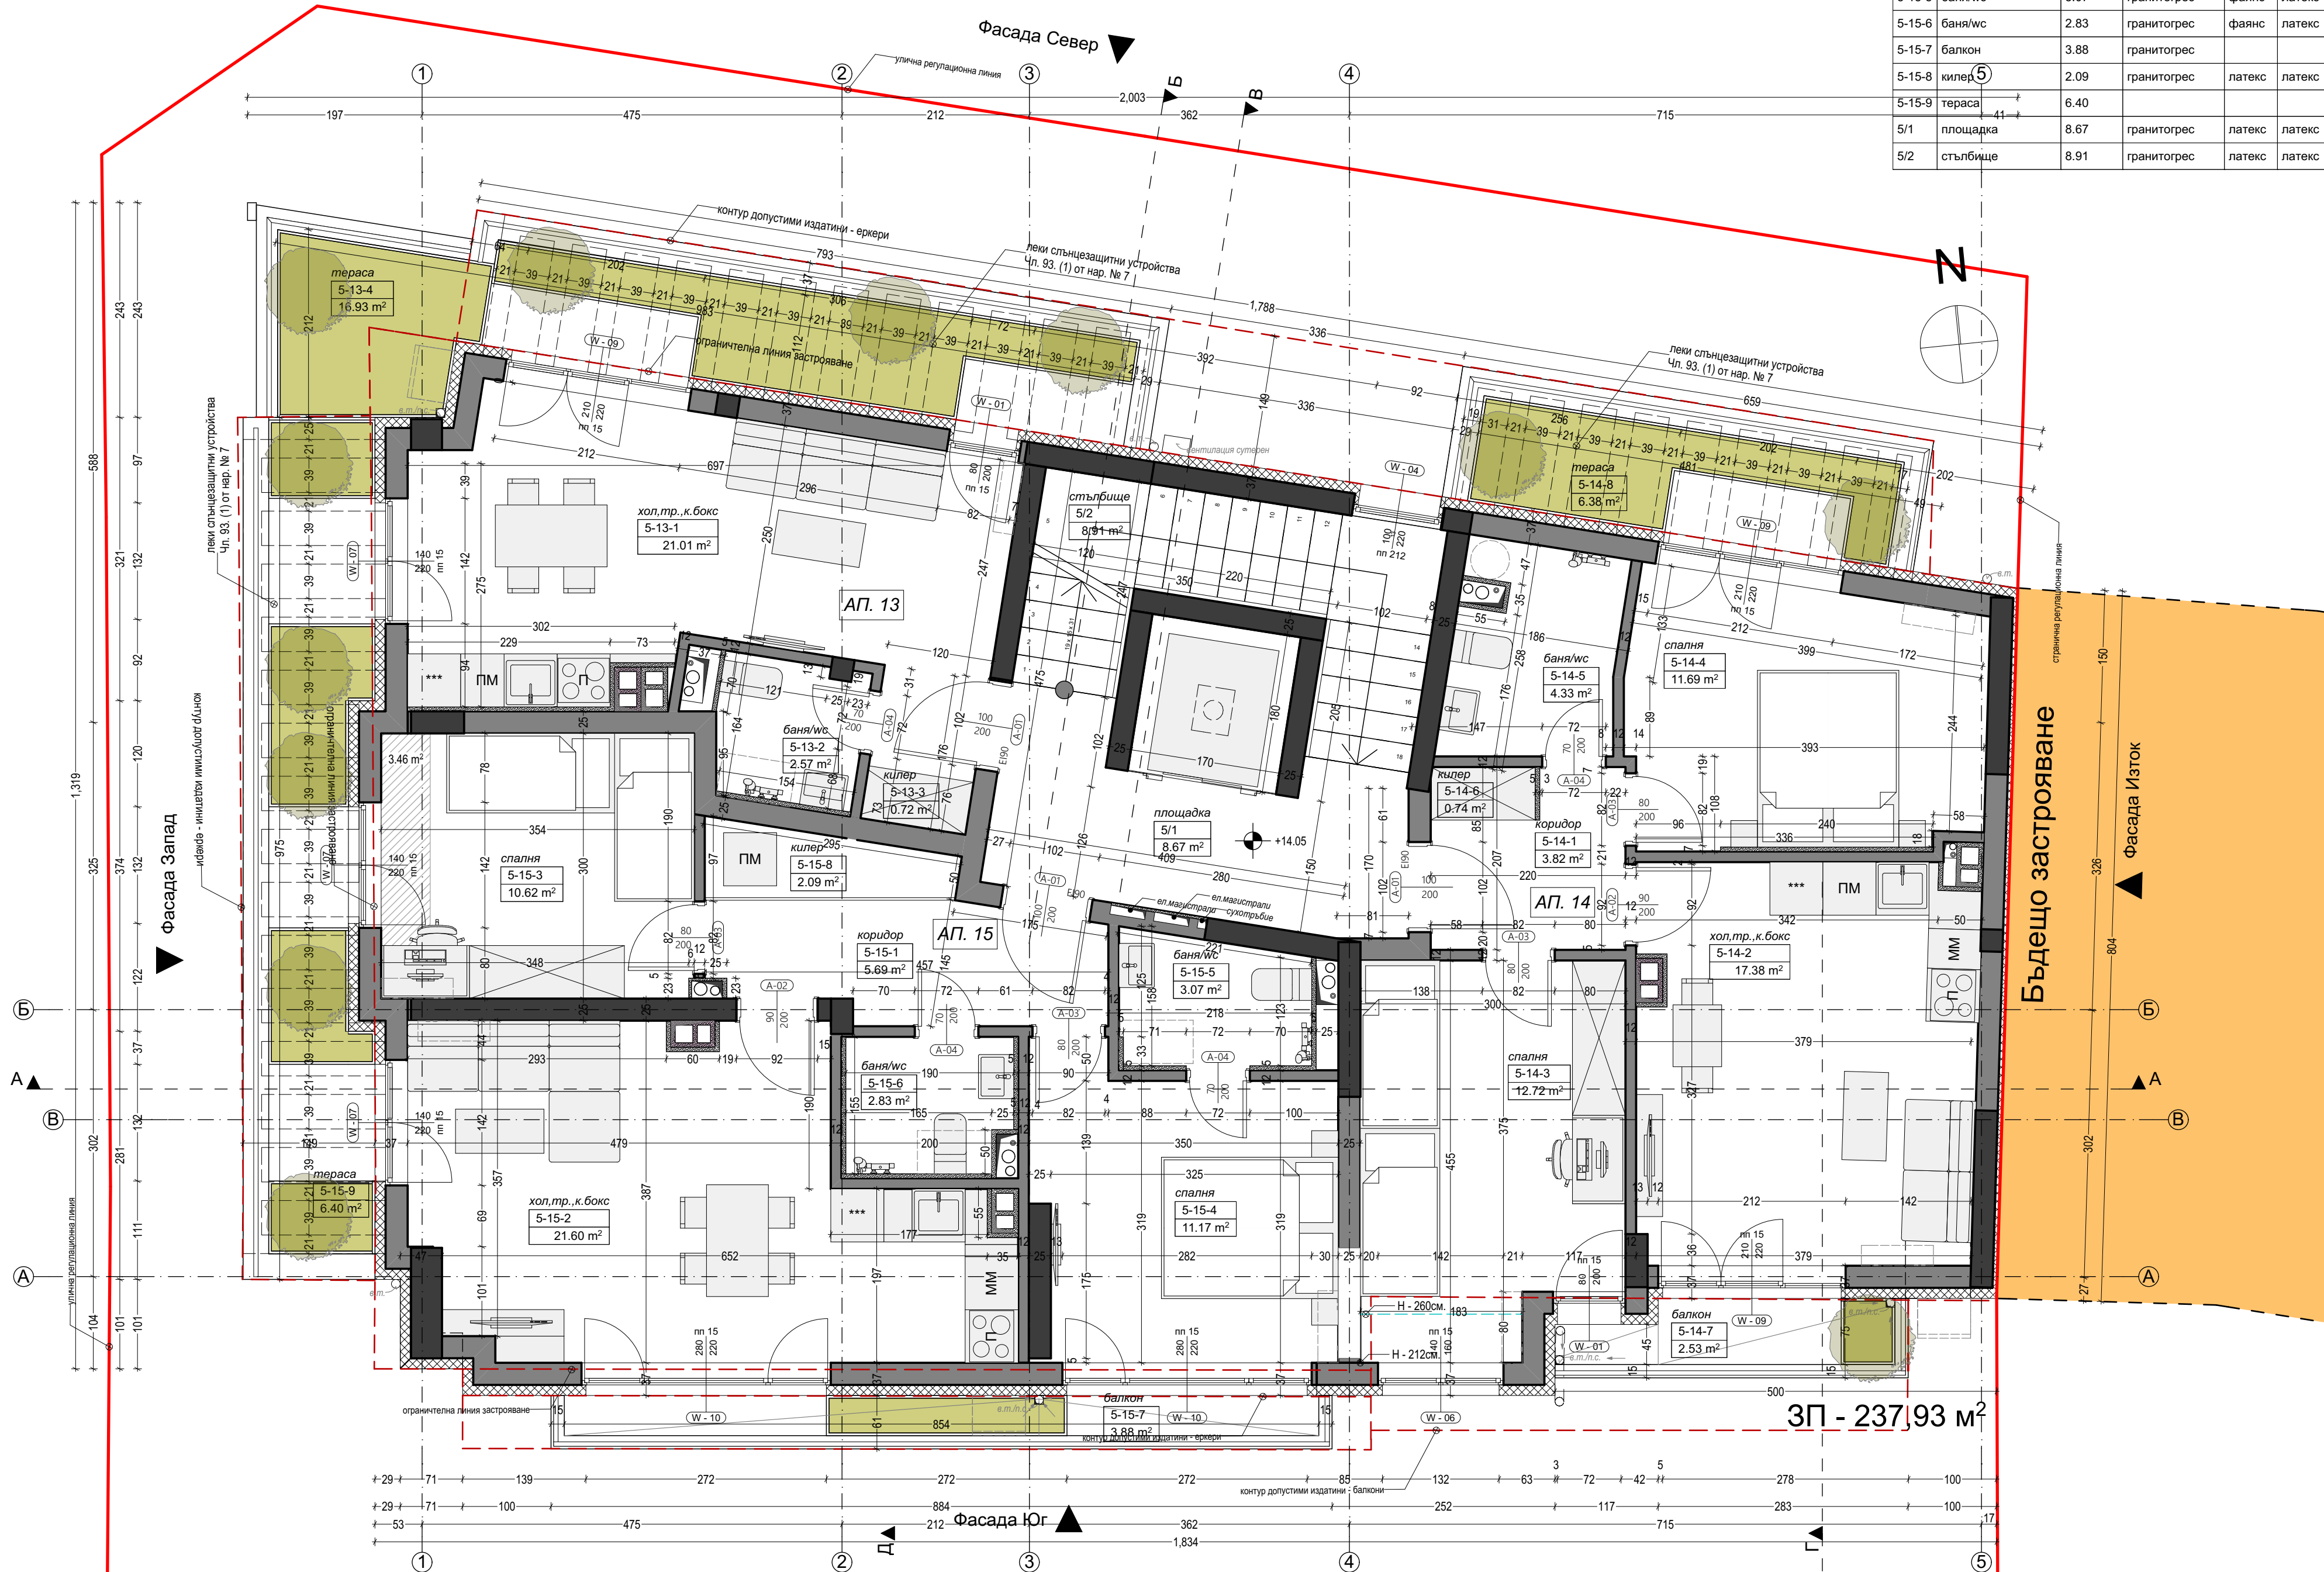

Списък помещения					
№	помещение	площ м2	под	стени	таван
6-16-2	хол, тр., к. бокс	21.76	ламиниран паркет	латекс	латекс
6-16-3	спалня	9.34	ламиниран паркет	латекс	латекс
6-16-4	спалня	6.93	ламиниран паркет	латекс	латекс
6-16-5	спалня	11.64	ламиниран паркет	латекс	латекс
6-16-6	баниа/wc	3.60	гранитогрес	фаянс	латекс
6-16-7	баниа/wc	3.42	гранитогрес	фаянс	латекс
6-16-8	килер	3.05			
6-16-9	тераса	39.71	гранитогрес	латекс	латекс
6-17-6	тераса	8.29	гранитогрес		
6/1	стълбище	6.24	гранитогрес	латекс	латекс

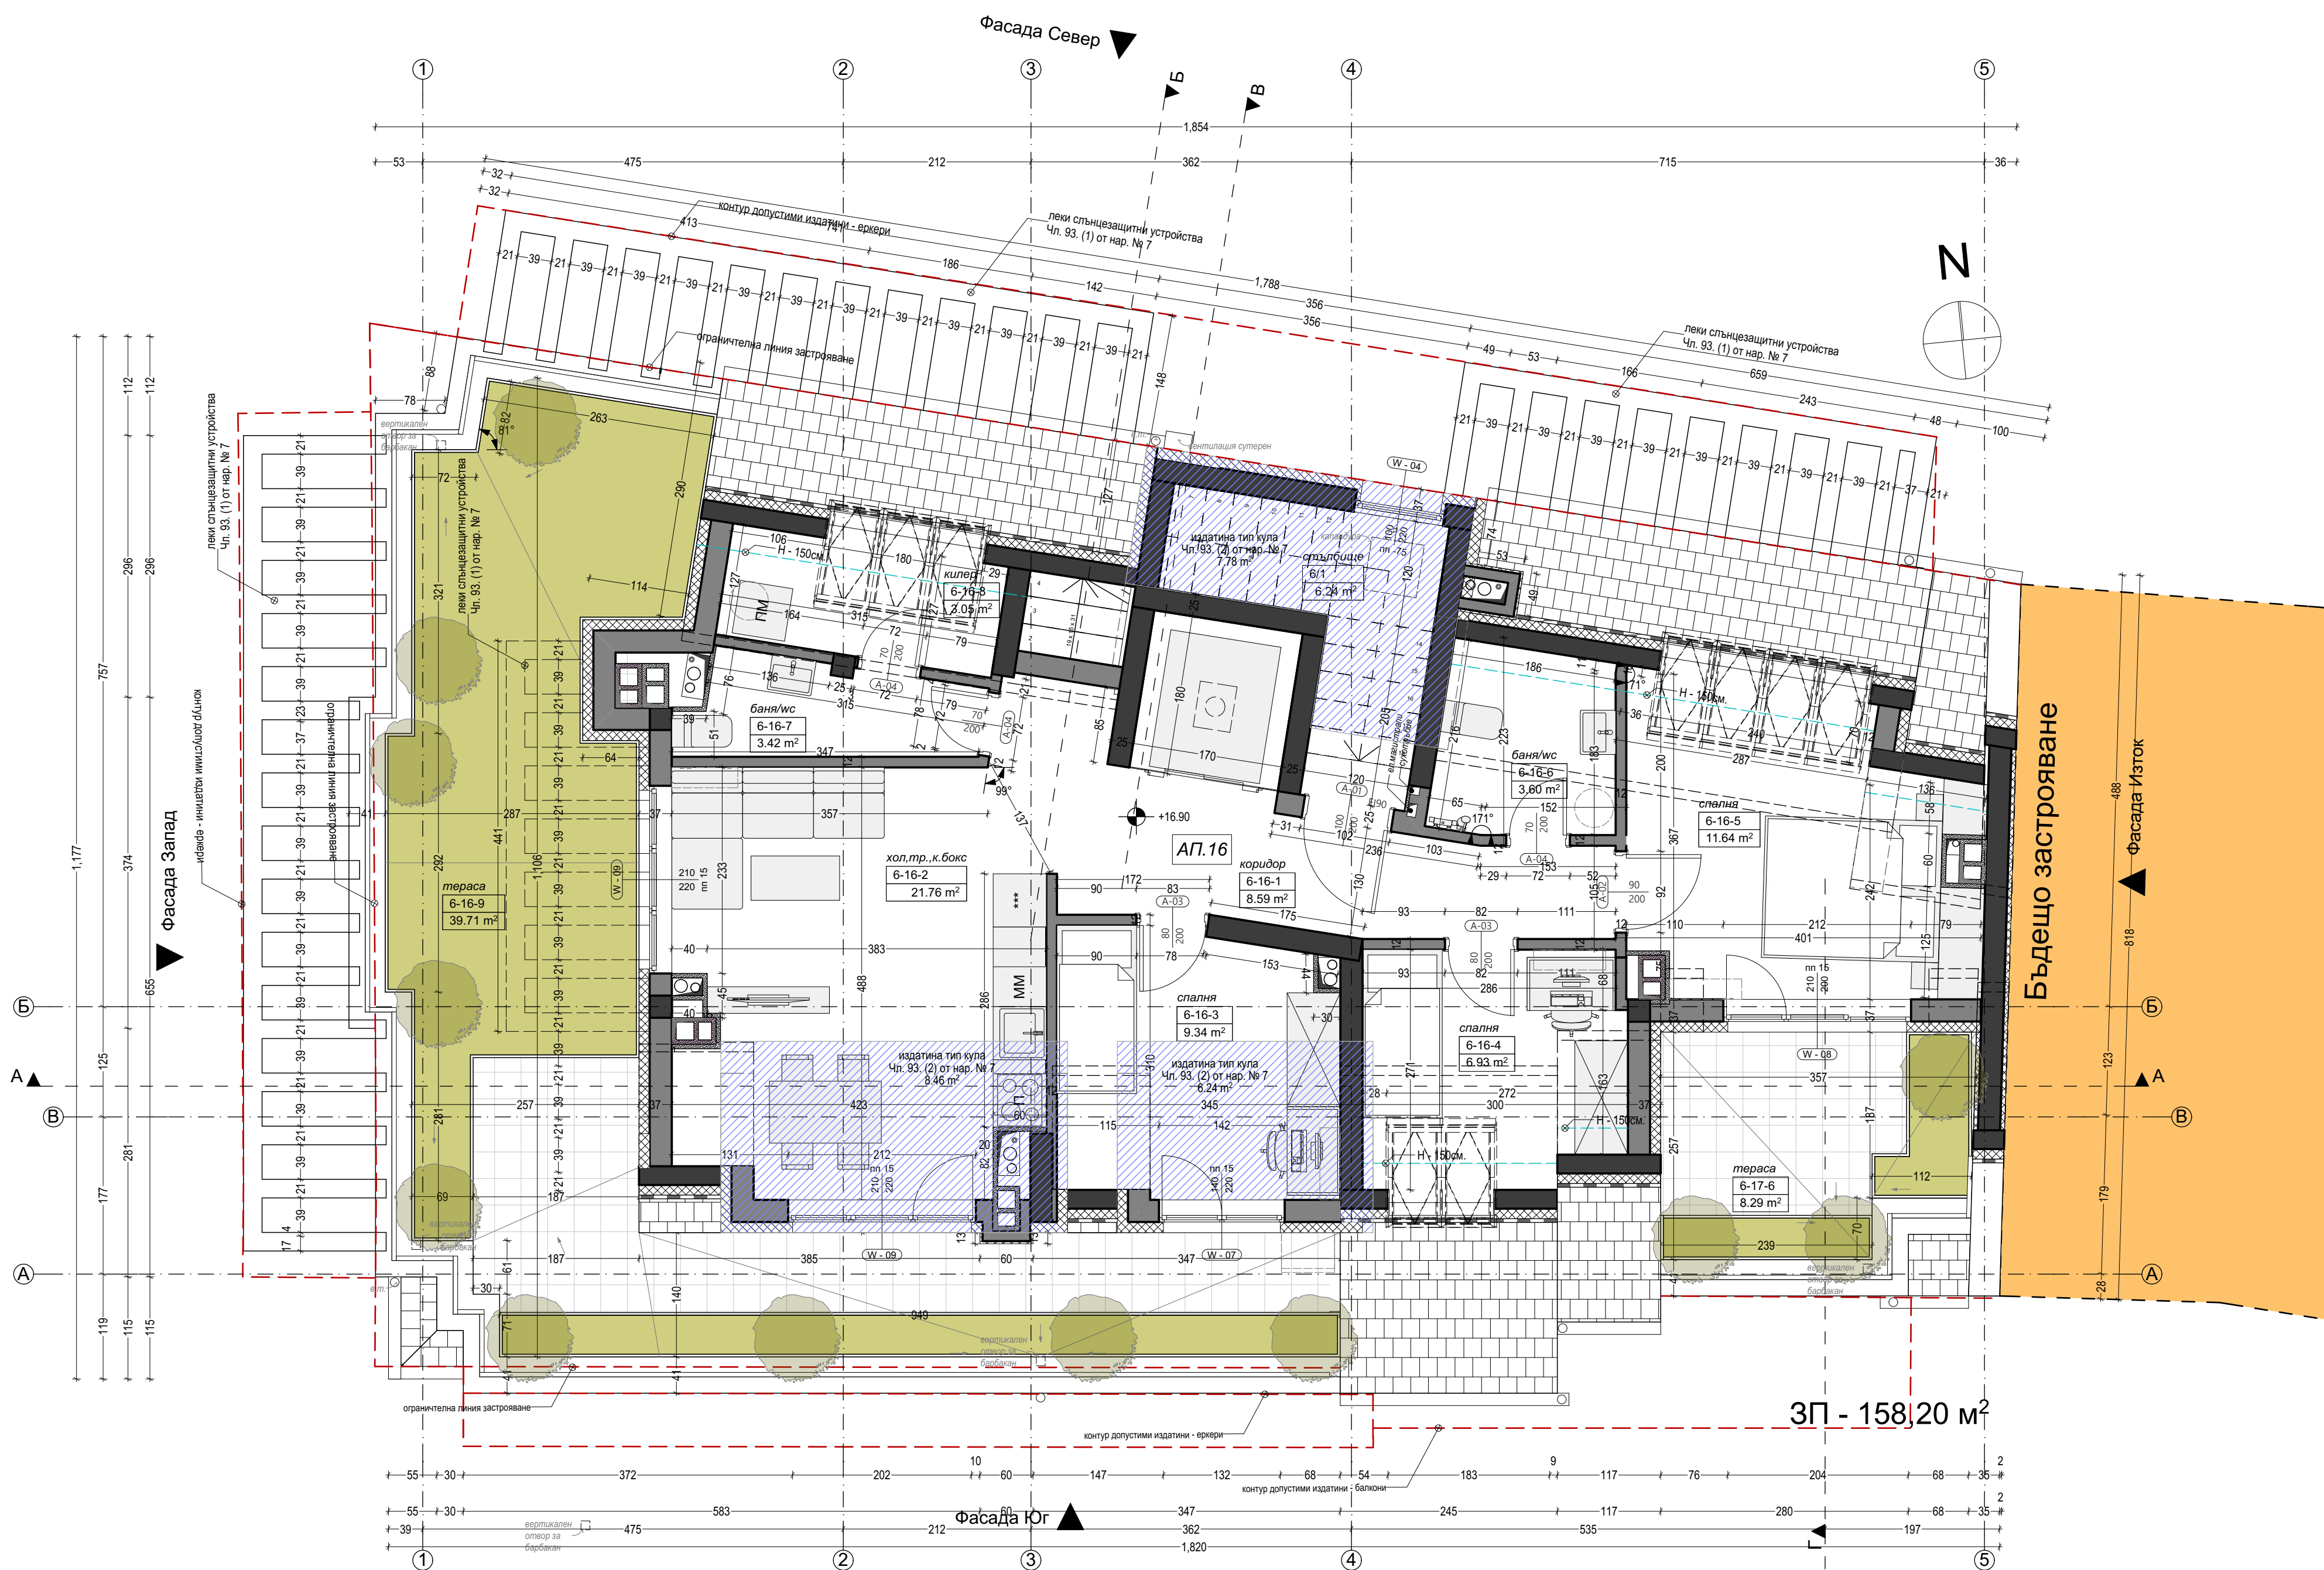

РАЗПРЕДЕЛЕНИЕ ШЕСТИ ЕТАЖ

1:50