


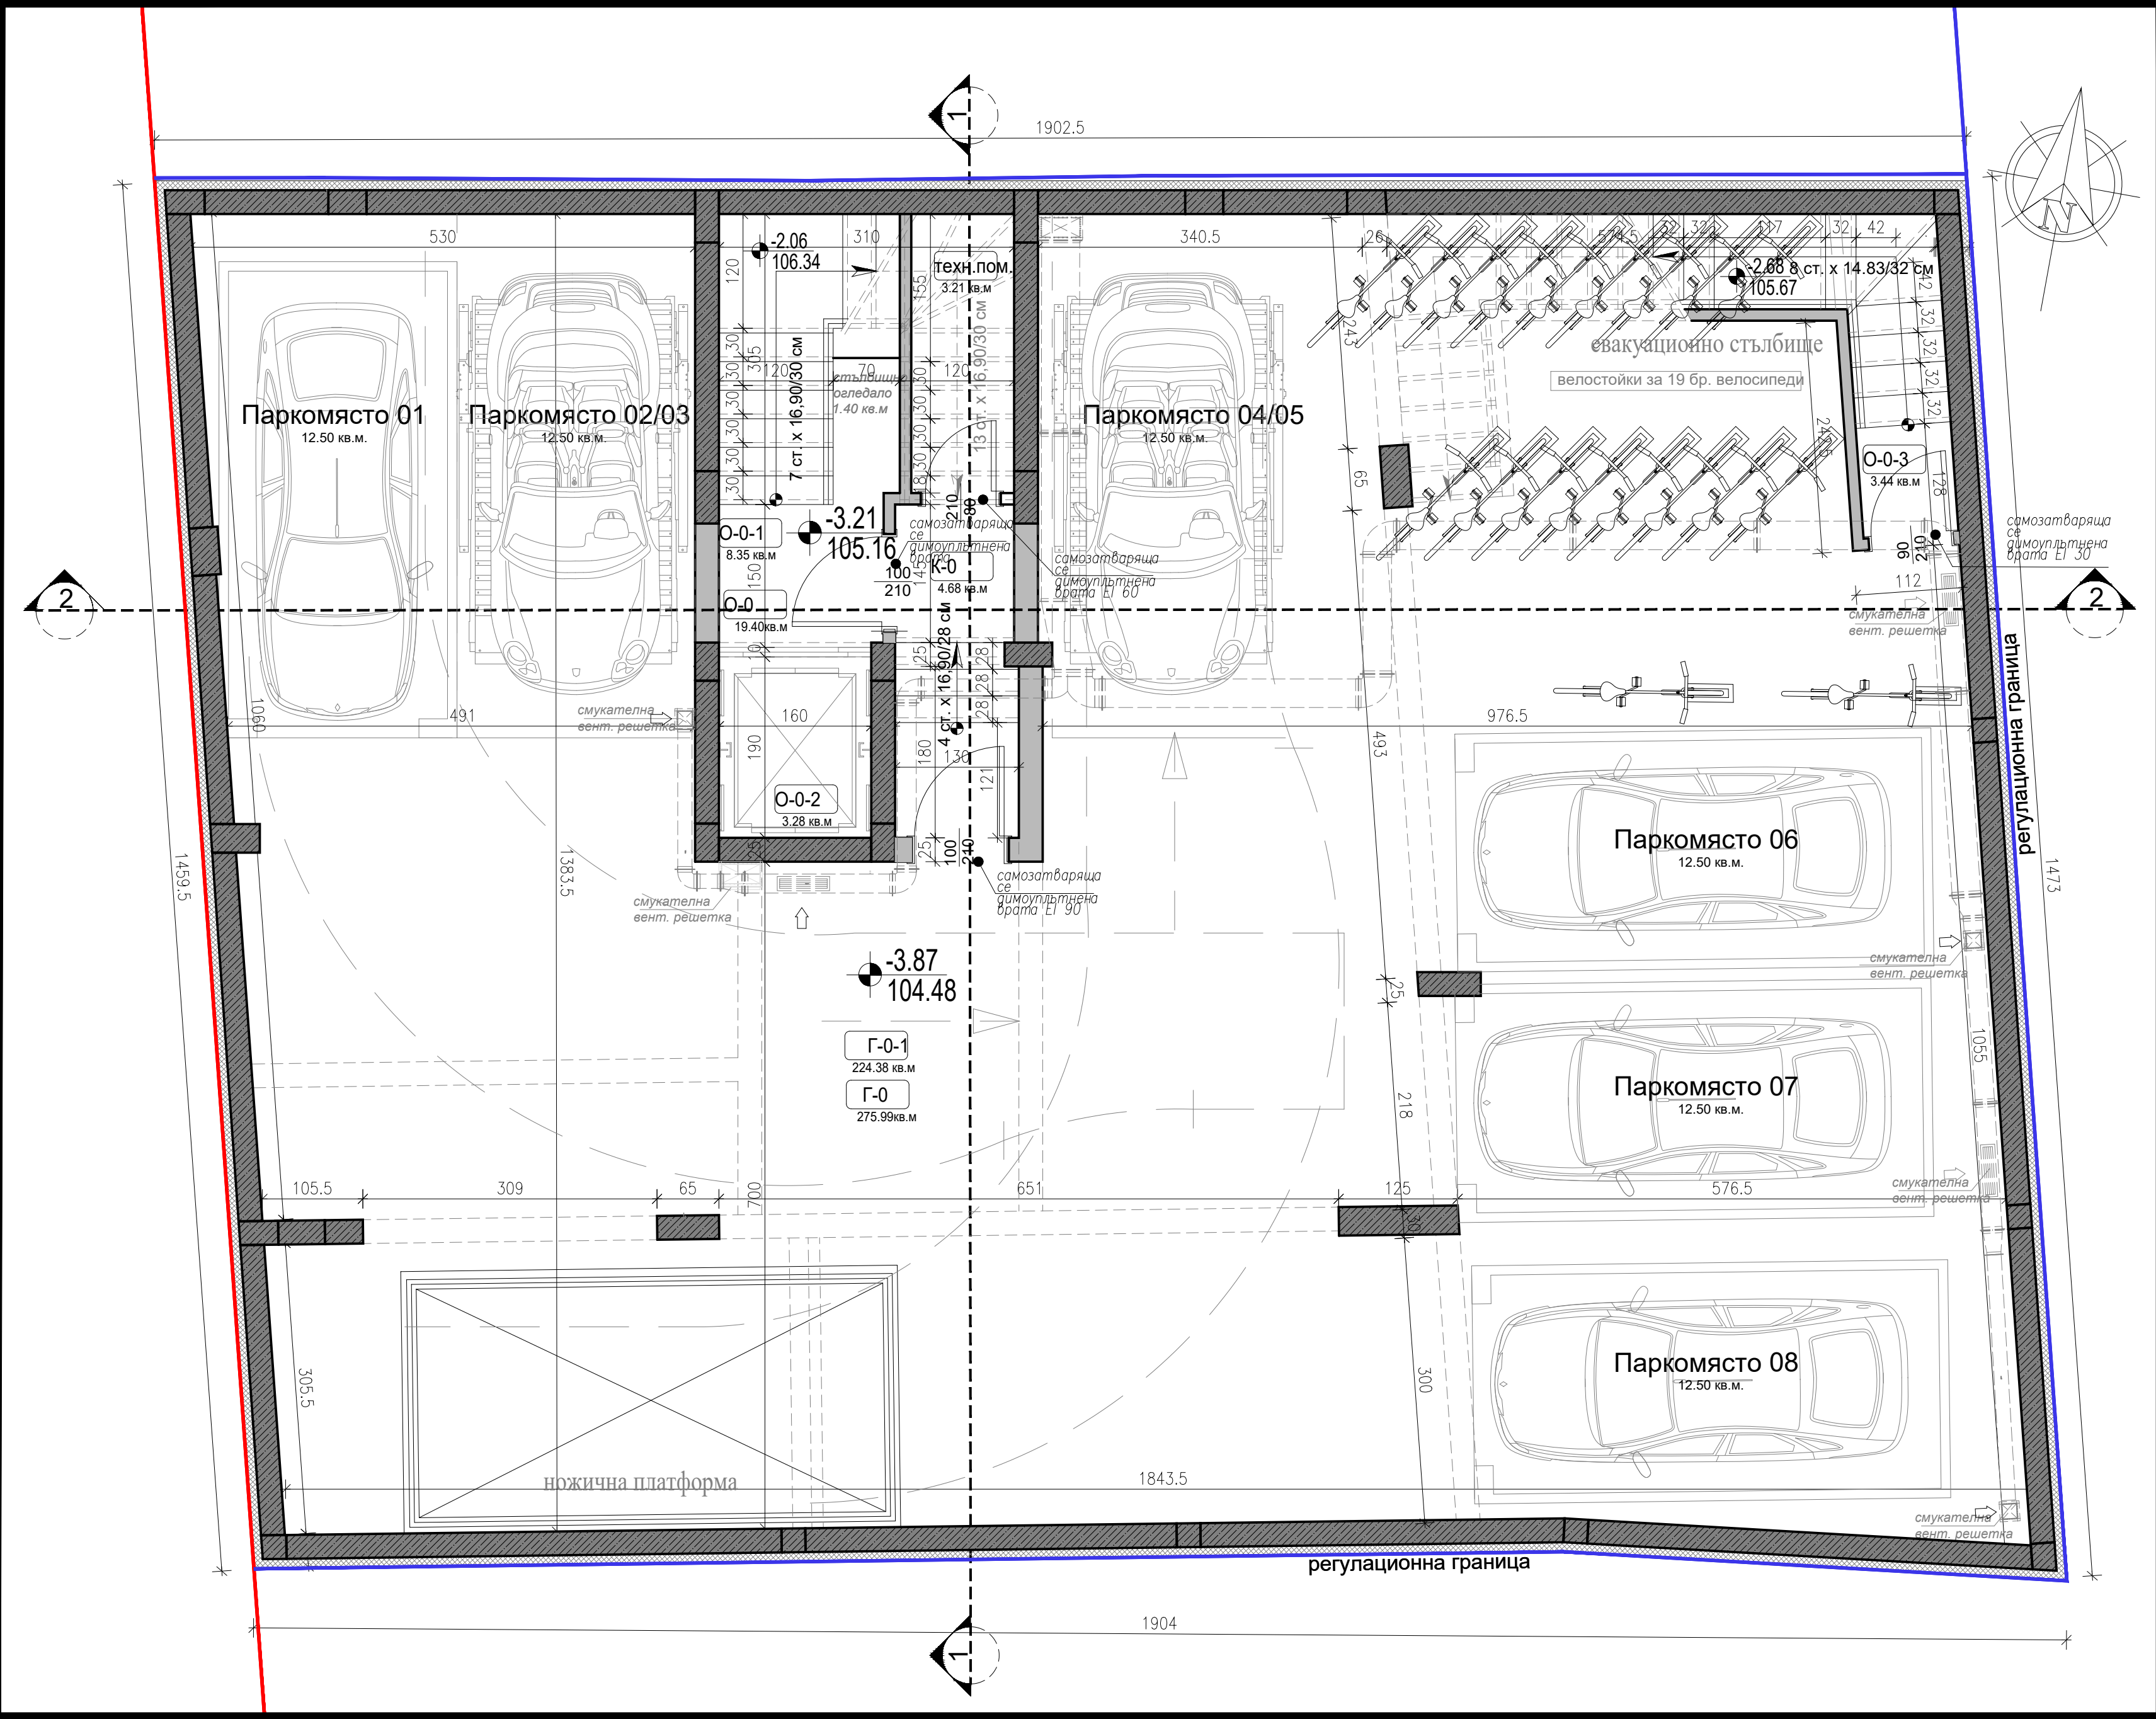

ЗАБЕЛЕЖКИ

- 1. Височината на вратите да се мери от кота готов под.
- 2. Котировките на вратите и прозорците са зидарски.
- 3. За инсталациите (ОВ,ВК,ЕЛ) да се гледат съответните проекти.
- 4. За всички колони и шайби да се гледат конструктивните планове.
- 5. При неясноти по време на строителството да се търсят проектантите.
- 6. Относителна кота 0.00 е равна на абсолютна кота 108.37 м.
- 7. Абсолютните коти по всички ъгли на сградата са дадени на вертикалната планировка.
- 8. Топлоизолацията по външните стени да бъде екструдиран полистирен или фасадна каменна вата, в зависимост от детайла.
- 9. Всички ревизионни отвори се изпълняват по детайл на производителя .
- 10. Всички размери са в сантиметри.
- 11. Всички външни зидове с дебелина 25 см. са предвидени с решетъчни тухли.
- 12. Всички вертикални щрангове да бъдат замонолитени на всяка плоча, а ревизионните отвори да бъдат затворени с негорими м-пи.
- 13. Преди поръчване на дограмата всички мерки да се вземат от място.
- 14. Да се предвиди хидроизолация на външните стени на партера, която да продължи 80 см над терена.
- 15. Обрамчващият зид на асансьорната врата, да се изпълни след монтажа на асансьорната кабина.
- 16. Всички парапети на терасите са с височина 1,05см. от готов под.
- 17. Детайлите за топлоизолация на ограждащите стени и покрива да се гледат от проект в част Енергийна ефективност.
- 18. Всички допълнителни коти по терена да се гледат в част Геодезическа / Трасировачен план и вертикална планировка.
- 19. Пожарните кранове се изпълняват по детайл от доставчика.
- 20. Подборът на материалите и цветовете за довършителните работи е по одобрени мостри от проектанта.
- 21. Всички хоризонтални инсталации в общите части на сградите се скриват в окачен таван.

№	ПОМЕЩЕНИЕ	КВ.М.	ПОД	СТЕНИ	ТАВАН
	1	2	3	4	5

ЕТАЖ НА КОТА -3.87 - 275.99 кв.м.

Г- 0 -1	Гараж	227.38 кв.м	бетон	бетон	бетон
Изба	Техн.помещение	3.21 кв.м	гранитогрес	бетон	бетон
О-0	Общи части	19.23 кв.м			
О-0-1	стълби	8.35 кв.м	гранитогрес	латекс	латекс
О-0-2	асансьор	3.28 кв.м	бетон	бетон	бетон
О-0-3	стълби	3.34 кв.м	бетон	мазилка	мазилка
К-0	коридор	4.68 кв.м	гранитогрес	бетон	бетон


ЛЕГЕНДА

- стоманобетонен конструктивен елемент
- тухлена стена 120 мм EI 60 мин
- тухлена стена 250 мм EI 120 мин.

● ОТНОСИТЕЛНА КОТА
● АБСОЛЮТНА КОТА

- EI 90 Огнеустойчива димоуплътнена врата с EI 90
- EI 60 Огнеустойчива димоуплътнена врата с EI 60
- EI 45 Огнеустойчива димоуплътнена врата с EI 45


- ⚡ електрически бойлер
- ☀ външно тяло на климатик
- ▤ вътрешно тяло на климатик h= 230 см

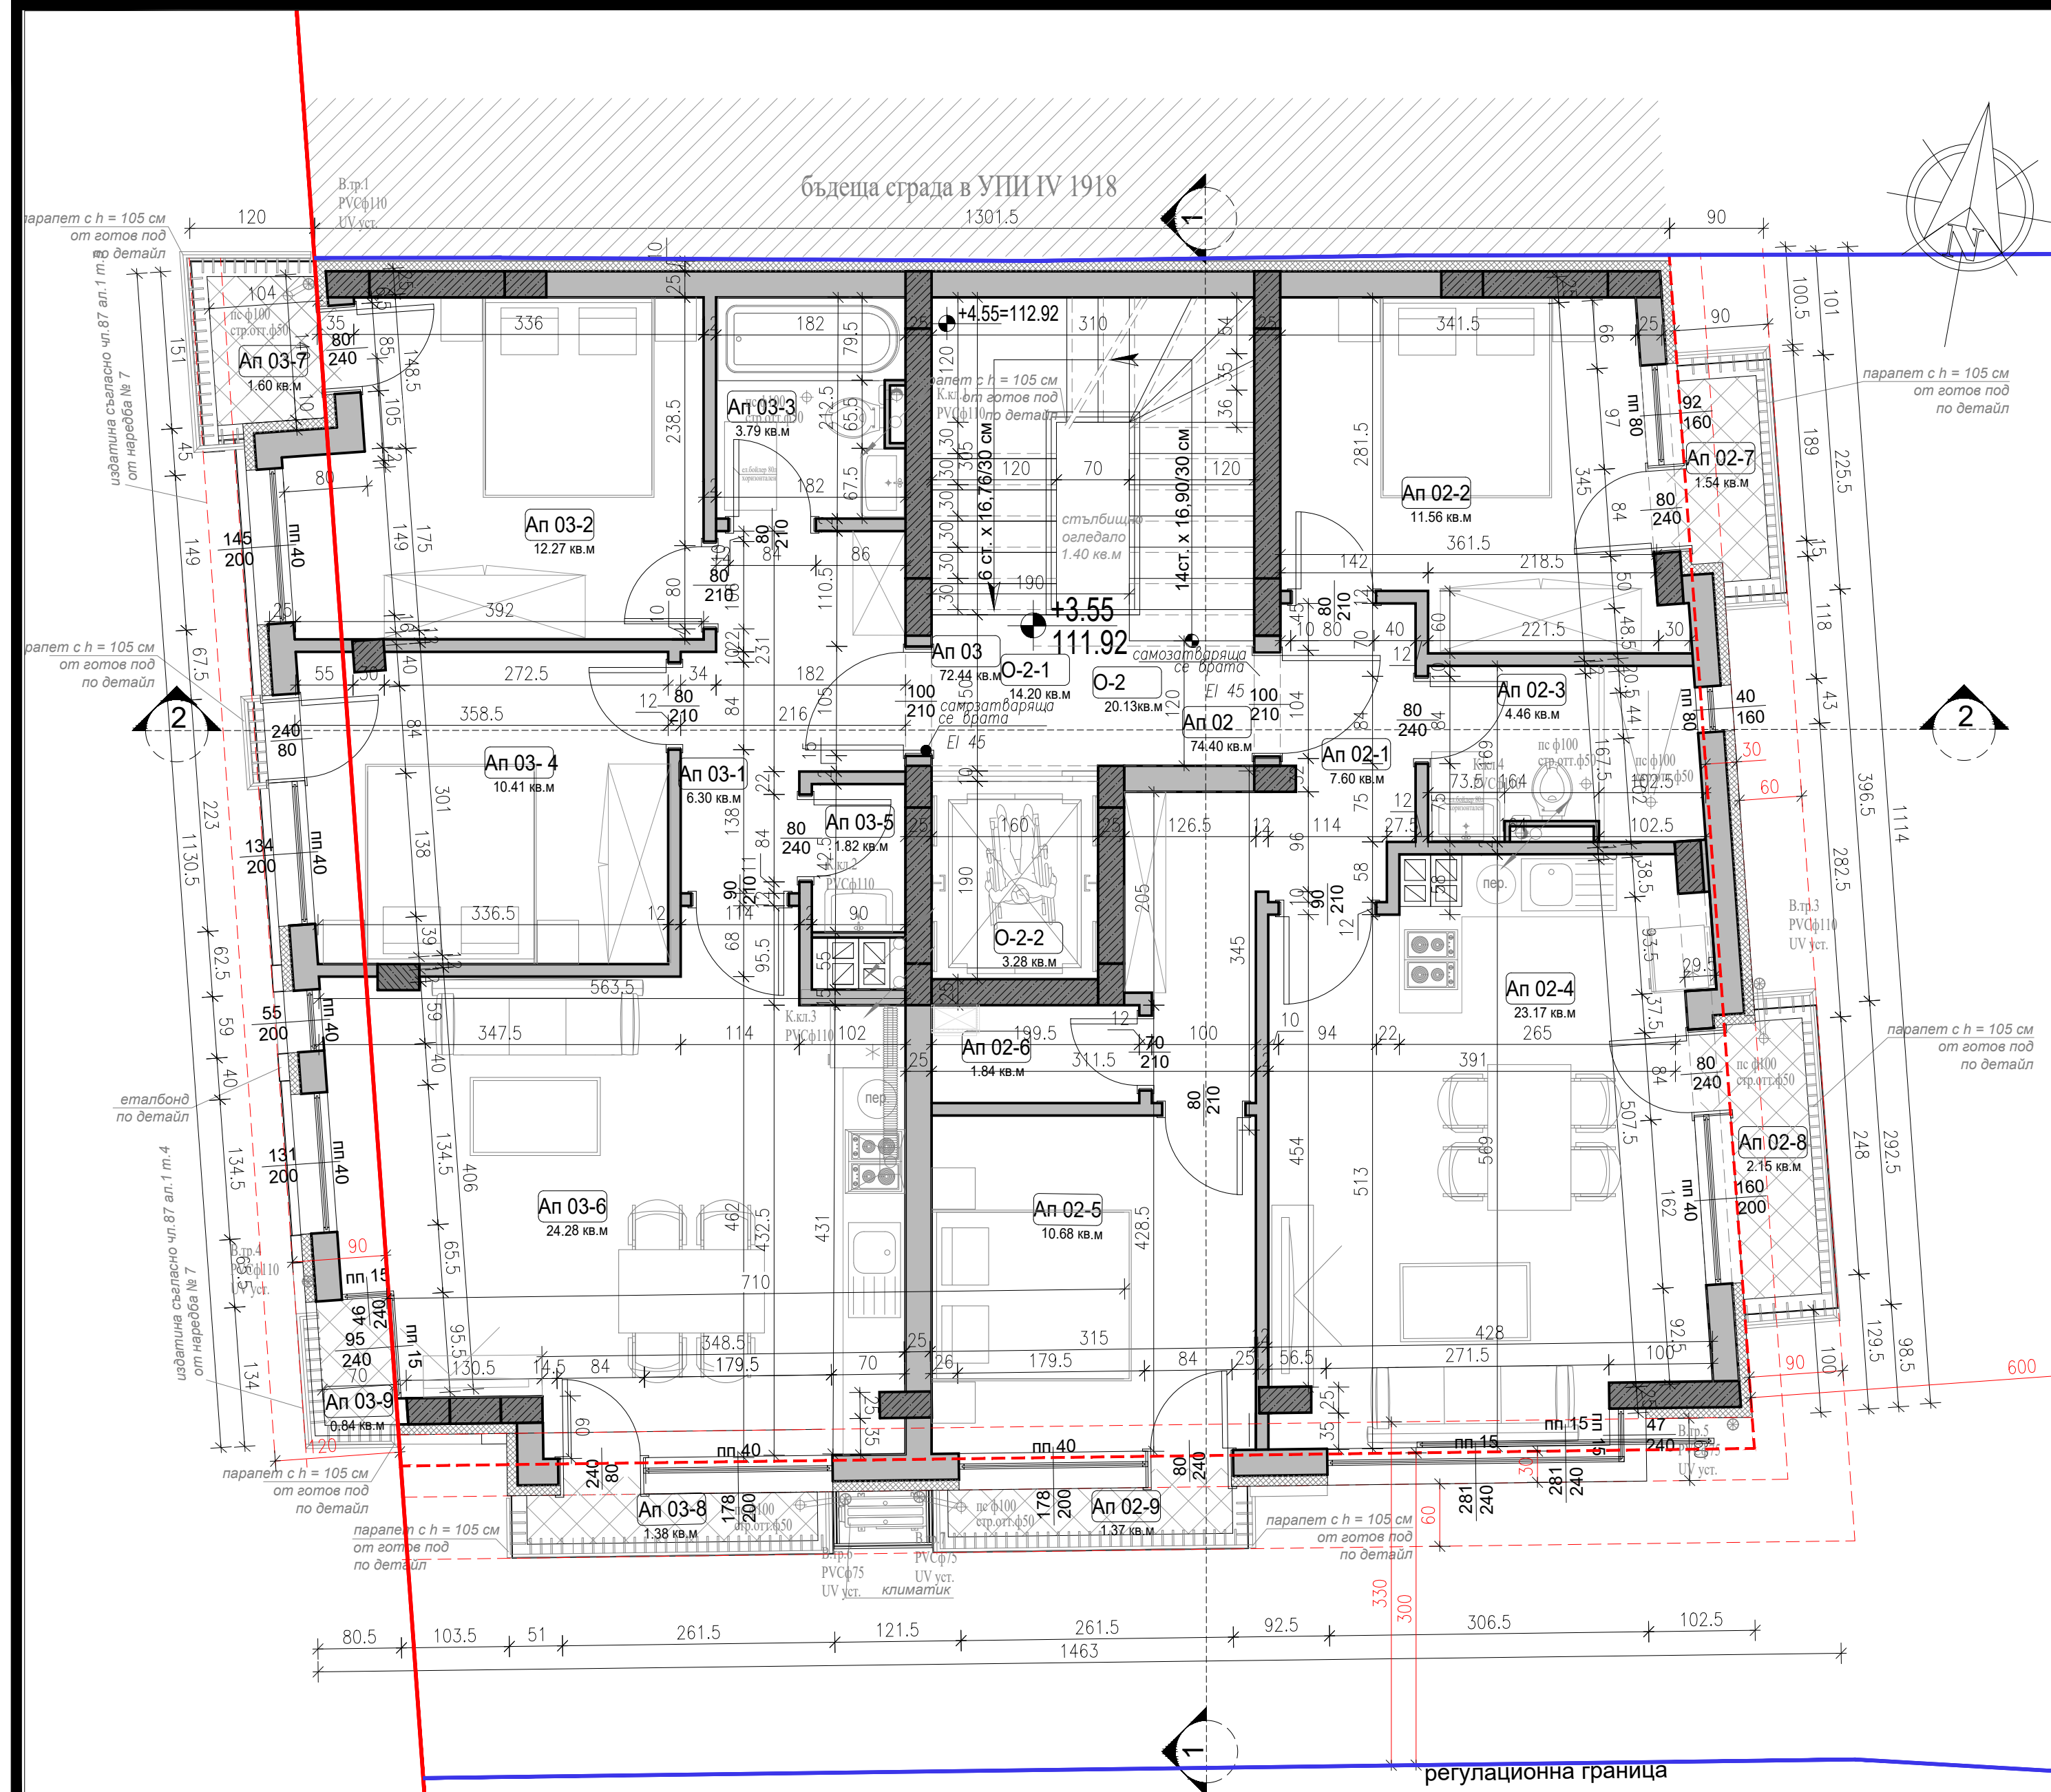

ЗАБЕЛЕЖКИ

1. Височината на вратите да се мери от кота готов под.
2. Котировките на вратите и прозорците са зидарски.
3. За инсталациите (ОВ,ВК,ЕЛ) да се гледат съответните проекти.
4. За всички колони и шайби да се гледат конструктивните планове.
5. При неясноти по време на строителството да се търсят проектантите.
6. Относителна кота 0.00 е равна на абсолютна кота 108.37 м.
7. Абсолютните коти по всички ъгли на сградата са дадени на вертикалната планировка.
8. Топлоизолацията по външните стени да бъде екструдиран полистирен или фасадна каменна вата, в зависимост от детайла.
9. Всички ревизионни отвори се изпълняват по детайл на производителя .
10. Всички размери са в сантиметри.
11. Всички външни зидове с дебелина 25 см. са предвидени с решетъчни тухли.
12. Всички вертикални щрангове да бъдат замонолитени на всяка плоча, а ревизионните отвори да бъдат затворени с негорими м-ли.
13. Преди поръчване на дограмата всички мерки да се вземат от място.
14. Да се предвиди хидроизолация на външните стени на партера, която да продължи 80 см над терена.
15. Обрамчващият зид на асансьорната врата, да се изпълни след монтажа на асансьорната кабина.
16. Всички парапети на терасите са с височина 1,05см. от готов под.
17. Детайлите за топлоизолация на ограждащите стени и покрива да се гледат от проект в част Енергийна ефективност.
18. Всички допълнителни коти по терена да се гледат в част Геодезическа / Трасировачен план и вертикална планировка.
19. Пожарните кранове се изпълняват по детайл от доставчика.
20. Подборът на материалите и цветовете за довършителните работи е по одобрени мостри от проектанта.
21. Всички хоризонтални инсталации в общите части на сградите се скриват в окачен таван.


ЛЕГЕНДА

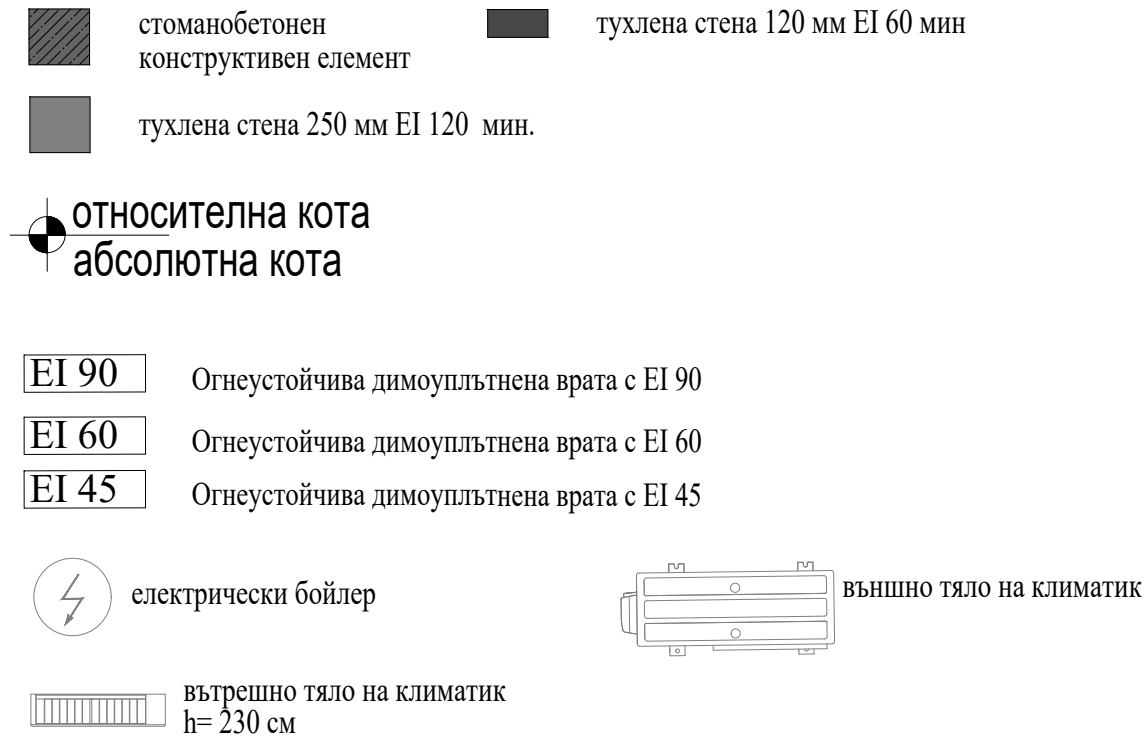

№	ПОМЕЩЕНИЕ	КВ.М.	ПОД	СТЕНИ	ТАВАН
	1	2	3	4	5

ЭТАЖ НА КОТА +3.55- 166.67 кв.м.

Ап 02		74.40 кв.м			
Ап 02-1	антре	7.64 кв.м	ламинат	латекс	латекс
Ап 02-2	спалня	11.56 кв.м	ламинат	латекс	латекс
Ап 02-3	баня и тоалетна	4.46 кв.м	теракот	фаянс	латекс
Ап 02-4	дневен тракт	23.17 кв.м	ламинат	латекс	латекс
Ап 02-5	кабинет	10.56 кв.м	ламинат	латекс	латекс
Ап 02-6	килер	1.92 кв.м	ламинат	латекс	латекс
Ап 02-7	тераса	1.54 кв.м	гранитогрес	мазилка	латекс
Ап 02-8	тераса	2.15 кв.м	гранитогрес	мазилка	латекс
Ап 02-9	тераса	1.37 кв.м	гранитогрес	мазилка	латекс
Ап 03		72.44 кв.м			
Ап 03-1	антре	6.30 кв.м	ламинат	латекс	латекс
Ап 03-2	спалня	12.27 кв.м	ламинат	латекс	латекс
Ап 03-3	баня и тоалетна	3.79 кв.м	теракот	фаянс	латекс
Ап 03-4	спалня	10.41 кв.м	ламинат	латекс	латекс
Ап 03-5	килер	1.82 кв.м	ламинат	латекс	латекс
Ап 03-6	дневен тракт	24.28 кв.м	ламинат	латекс	латекс
Ап 03-7	тераса	1.60 кв.м	гранитогрес	мазилка	латекс
Ап 03-8	тераса	1.38 кв.м	гранитогрес	мазилка	латекс
Ап 03-9	тераса	0.84 кв.м	гранитогрес	мазилка	латекс
О-2	Общи части	20.13 кв.м			
О-2-1	стълби	14.20 кв.м	гранитогрес	латекс	латекс
О-2-2	асансьор	3.28 кв.м	бетон	бетон	бетон

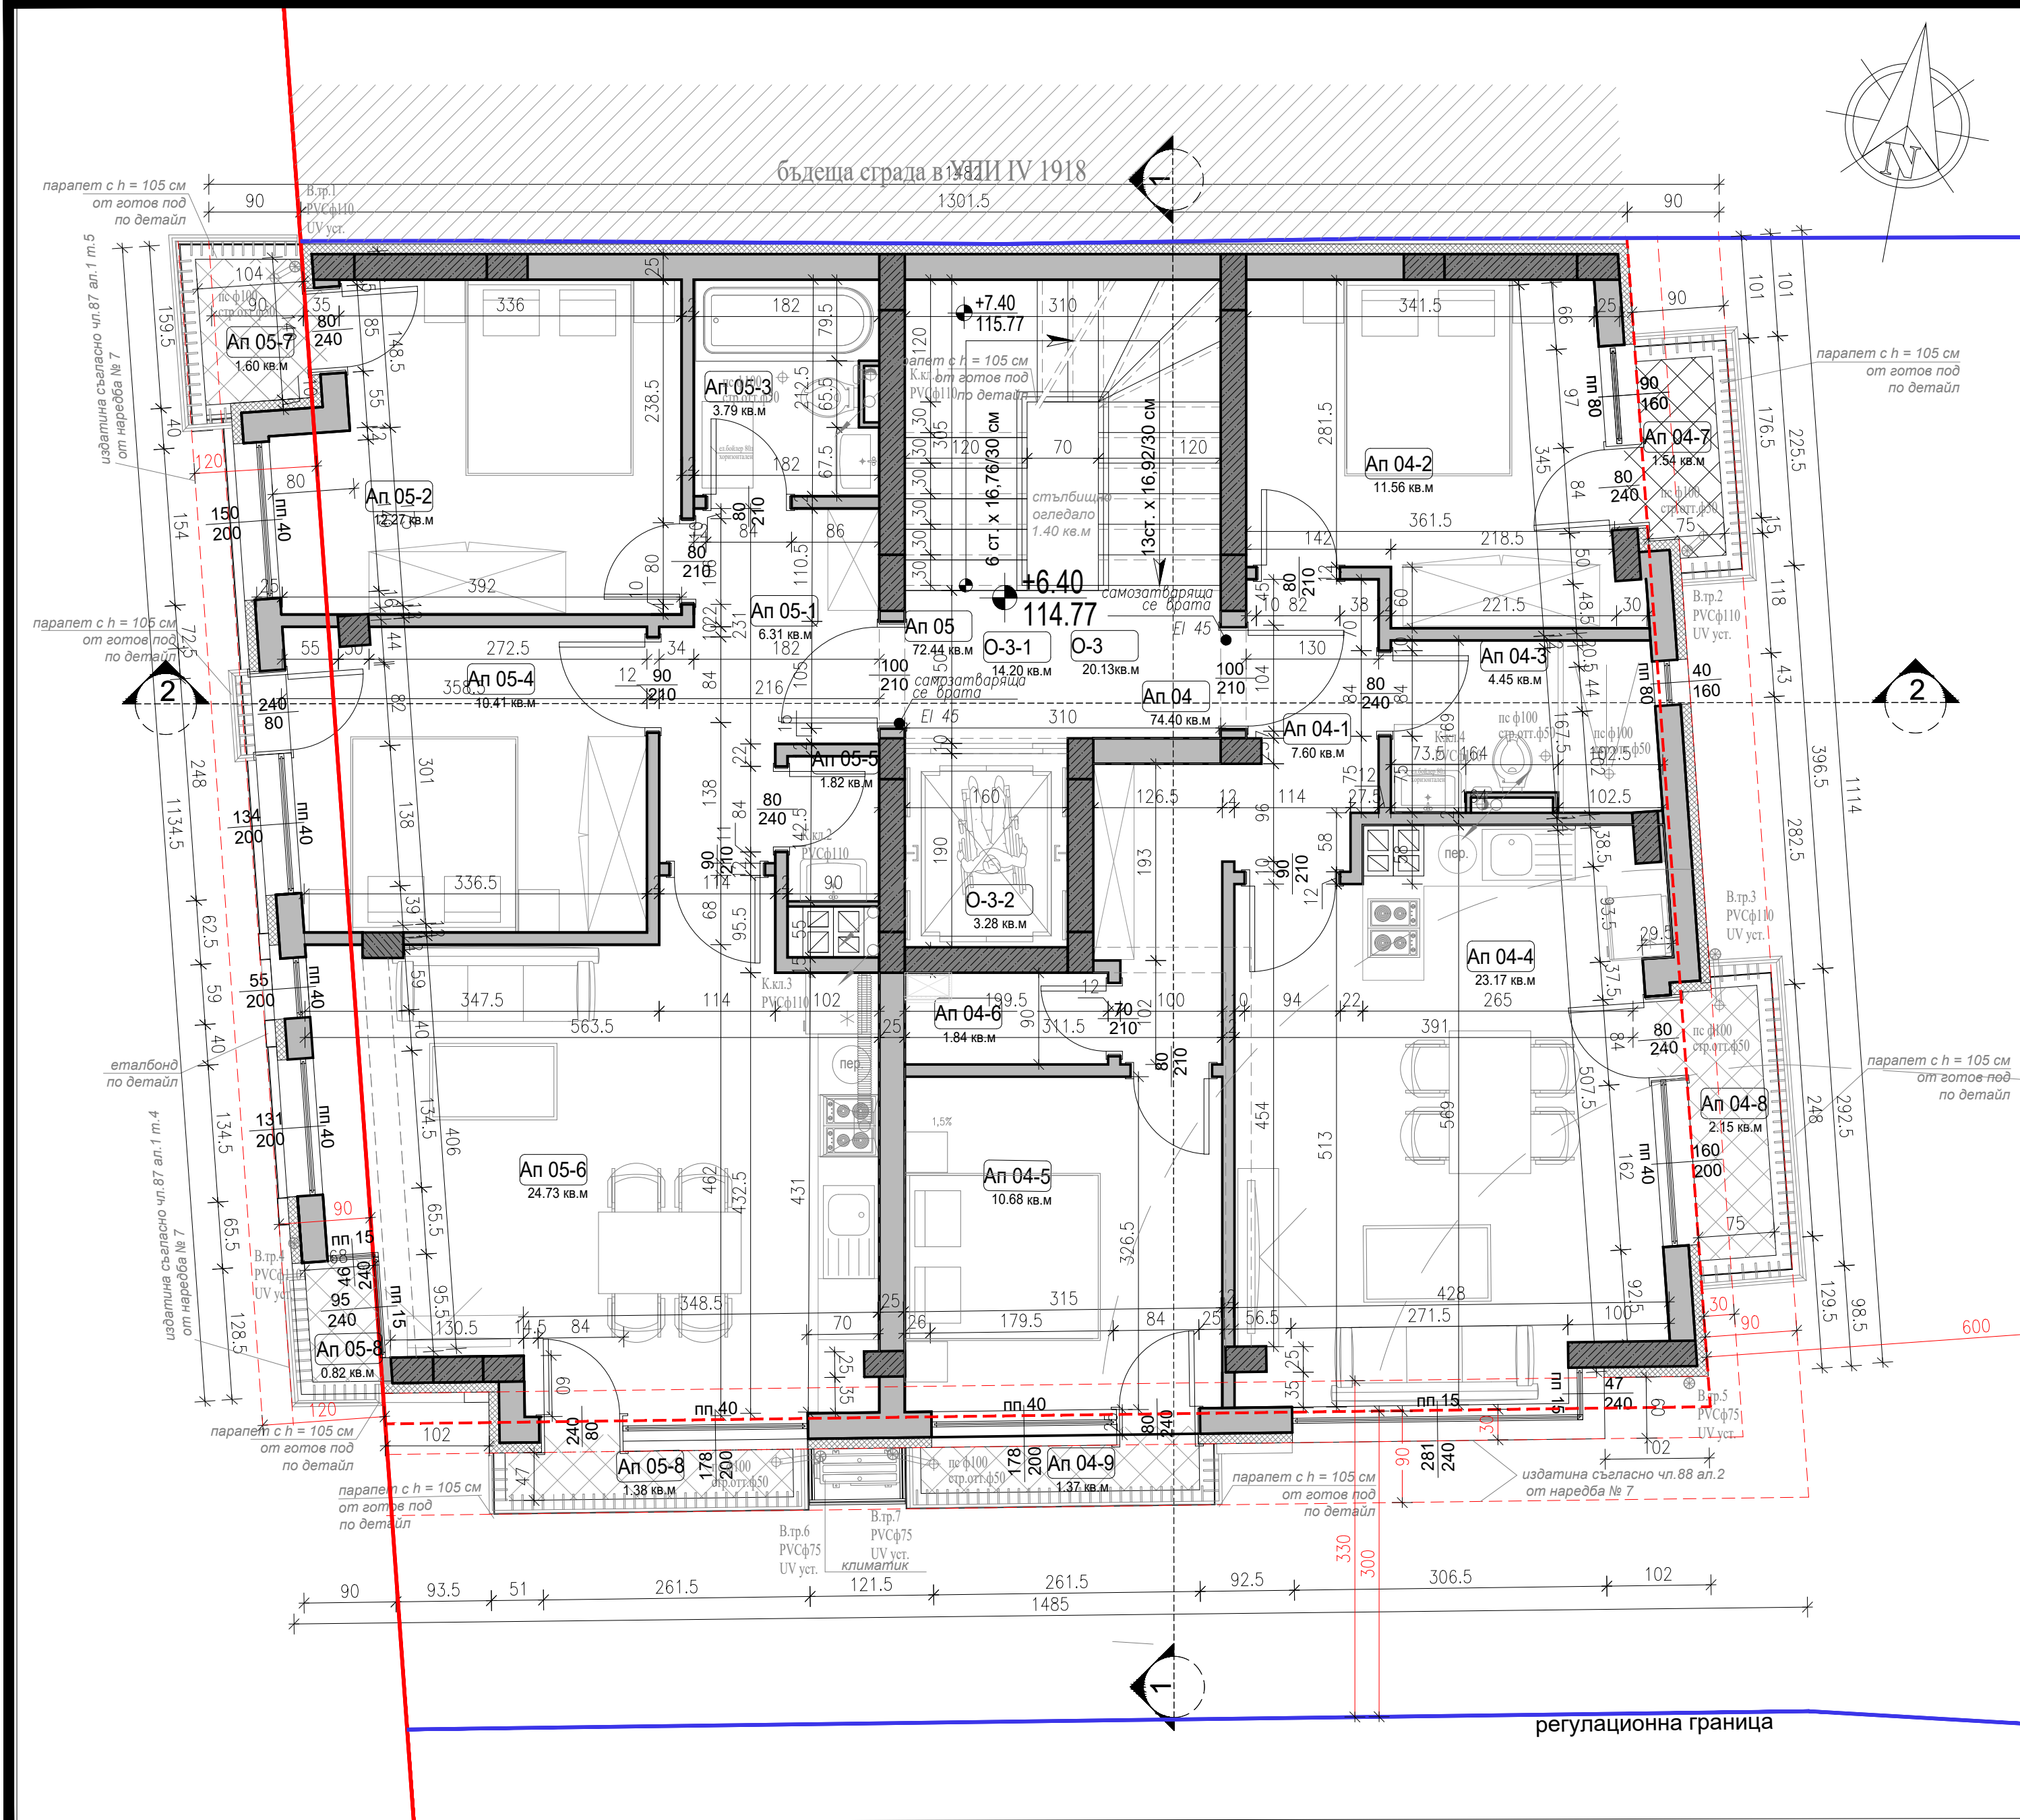

ЗАБЕЛЕЖКИ


- Височината на вратите да се мери от кота готов под.
- Котировките на вратите и прозорците са зидарски.
- За инсталациите (ОВ,ВК,ЕЛ) да се гледат съответните проекти.
- За всички колони и шайби да се гледат конструктивните планове.
- При неясноти по време на строителството да се търсят проектантите.
- Относителна кота 0.00 е равна на абсолютна кота 108.37 м.
- Абсолютните коти по всички ъгли на сградата са дадени на вертикалната планировка.
- Топлоизолацията по външните стени да бъде екструдирани полистирен или фасадна каменна вата, в зависимост от детайла.
- Всички ревизионни отвори се изпълняват по детайл на производителя.
- Всички размери са в сантиметри.
- Всички външни зидове с дебелина 25 см. са предвидени с решетъчни тухли.
- Всички вертикални щрангове да бъдат замонолитени на всяка плоча, а ревизионните отвори да бъдат затворени с негорими м-ли.
- Преди поръчване на дограмата всички мерки да се вземат от място.
- Да се предвиди хидроизолация на външните стени на партера, която да продължи 80 см над терена.
- Обрамчващият зид на асансьорната врата, да се изпълни след монтажа на асансьорната кабина.
- Всички парапети на терасите са с височина 1,05см. от готов под.
- Детайлите за топлоизолация на ограждащите стени и покрива да се гледат от проект в част Енергийна ефективност.
- Всички допълнителни коти по терена да се гледат в част Геодезическа / Трасировачен план и вертикална планировка.
- Пожарните кранове се изпълняват по детайл от доставчика.
- Подборът на материалите и цветовете за довършителните работи е по одобрени мостри от проектанта.
- Всички хоризонтални инсталации в общите части на сградите се скриват в окачен таван.

№	ПОМЕЩЕНИЕ	КВ.М.	ПОД	СТЕНИ	ТАВАН
		2	3	4	5

ЕТАЖ НА КОТА +6.40 - 166.67 кв.м.					
Ап 04		74.40 кв.м			
Ап 04-1	антре	3.98кв.м	ламинат	латекс	латекс
Ап 04-2	спалня	11.56 кв.м	ламинат	латекс	латекс
Ап 04-3	баня и тоалетна	4.45 кв.м	теракот	фаянс	латекс
Ап 04-4	дневен тракт	23.18 кв.м	ламинат	латекс	латекс
Ап 04-5	кабинет	10.56кв.м	ламинат	латекс	латекс
Ап 05-5	килер	1.92кв.м	ламинат	латекс	латекс
Ап 04-6	тераса	1.54кв.м	гранитогрес	мазилка	латекс
Ап 04-7	тераса	2.15 кв.м	гранитогрес	мазилка	латекс
Ап 04-8	тераса	1.37 кв.м	гранитогрес	мазилка	латекс
Ап 05		72.44 кв.м			
Ап 05-1	антре	6.31 кв.м	ламинат	латекс	латекс
Ап 05-2	спалня	12.27 кв.м	ламинат	латекс	латекс
Ап 05-3	баня и тоалетна	3.79 кв.м	теракот	фаянс	латекс
Ап 05-4	спалня	10.41 кв.м	ламинат	латекс	латекс
Ап 05-5	килер	1.82кв.м	ламинат	латекс	латекс
Ап 05-6	дневен тракт	24.99 кв.м	теракот	фаянс	латекс
Ап 05-7	тераса	1.60 кв.м	гранитогрес	мазилка	латекс
Ап 05-8	тераса	1.38 кв.м	гранитогрес	мазилка	латекс
Ап 05-9	тераса	0.82 кв.м	гранитогрес	мазилка	латекс
О- 3		20.13 кв.м			
О- 3- 1	стълби	14.20 кв.м	гранитогрес	латекс	латекс
О- 3- 2	асансьор	3.28 кв.м	бетон	бетон	бетон

ЛЕГЕНДА

- стоманобетонен конструктивен елемент
- тухлена стена 120 мм EI 60 мин
- тухлена стена 250 мм EI 120 мин.
- относителна кота
- абсолютна кота
- EI 90 Огнеустойчива димоуплътнена врата с EI 90
- EI 60 Огнеустойчива димоуплътнена врата с EI 60
- EI 45 Огнеустойчива димоуплътнена врата с EI 45
- електрически бойлер
- външно тяло на климатик
- вътрешно тяло на климатик h= 230 см

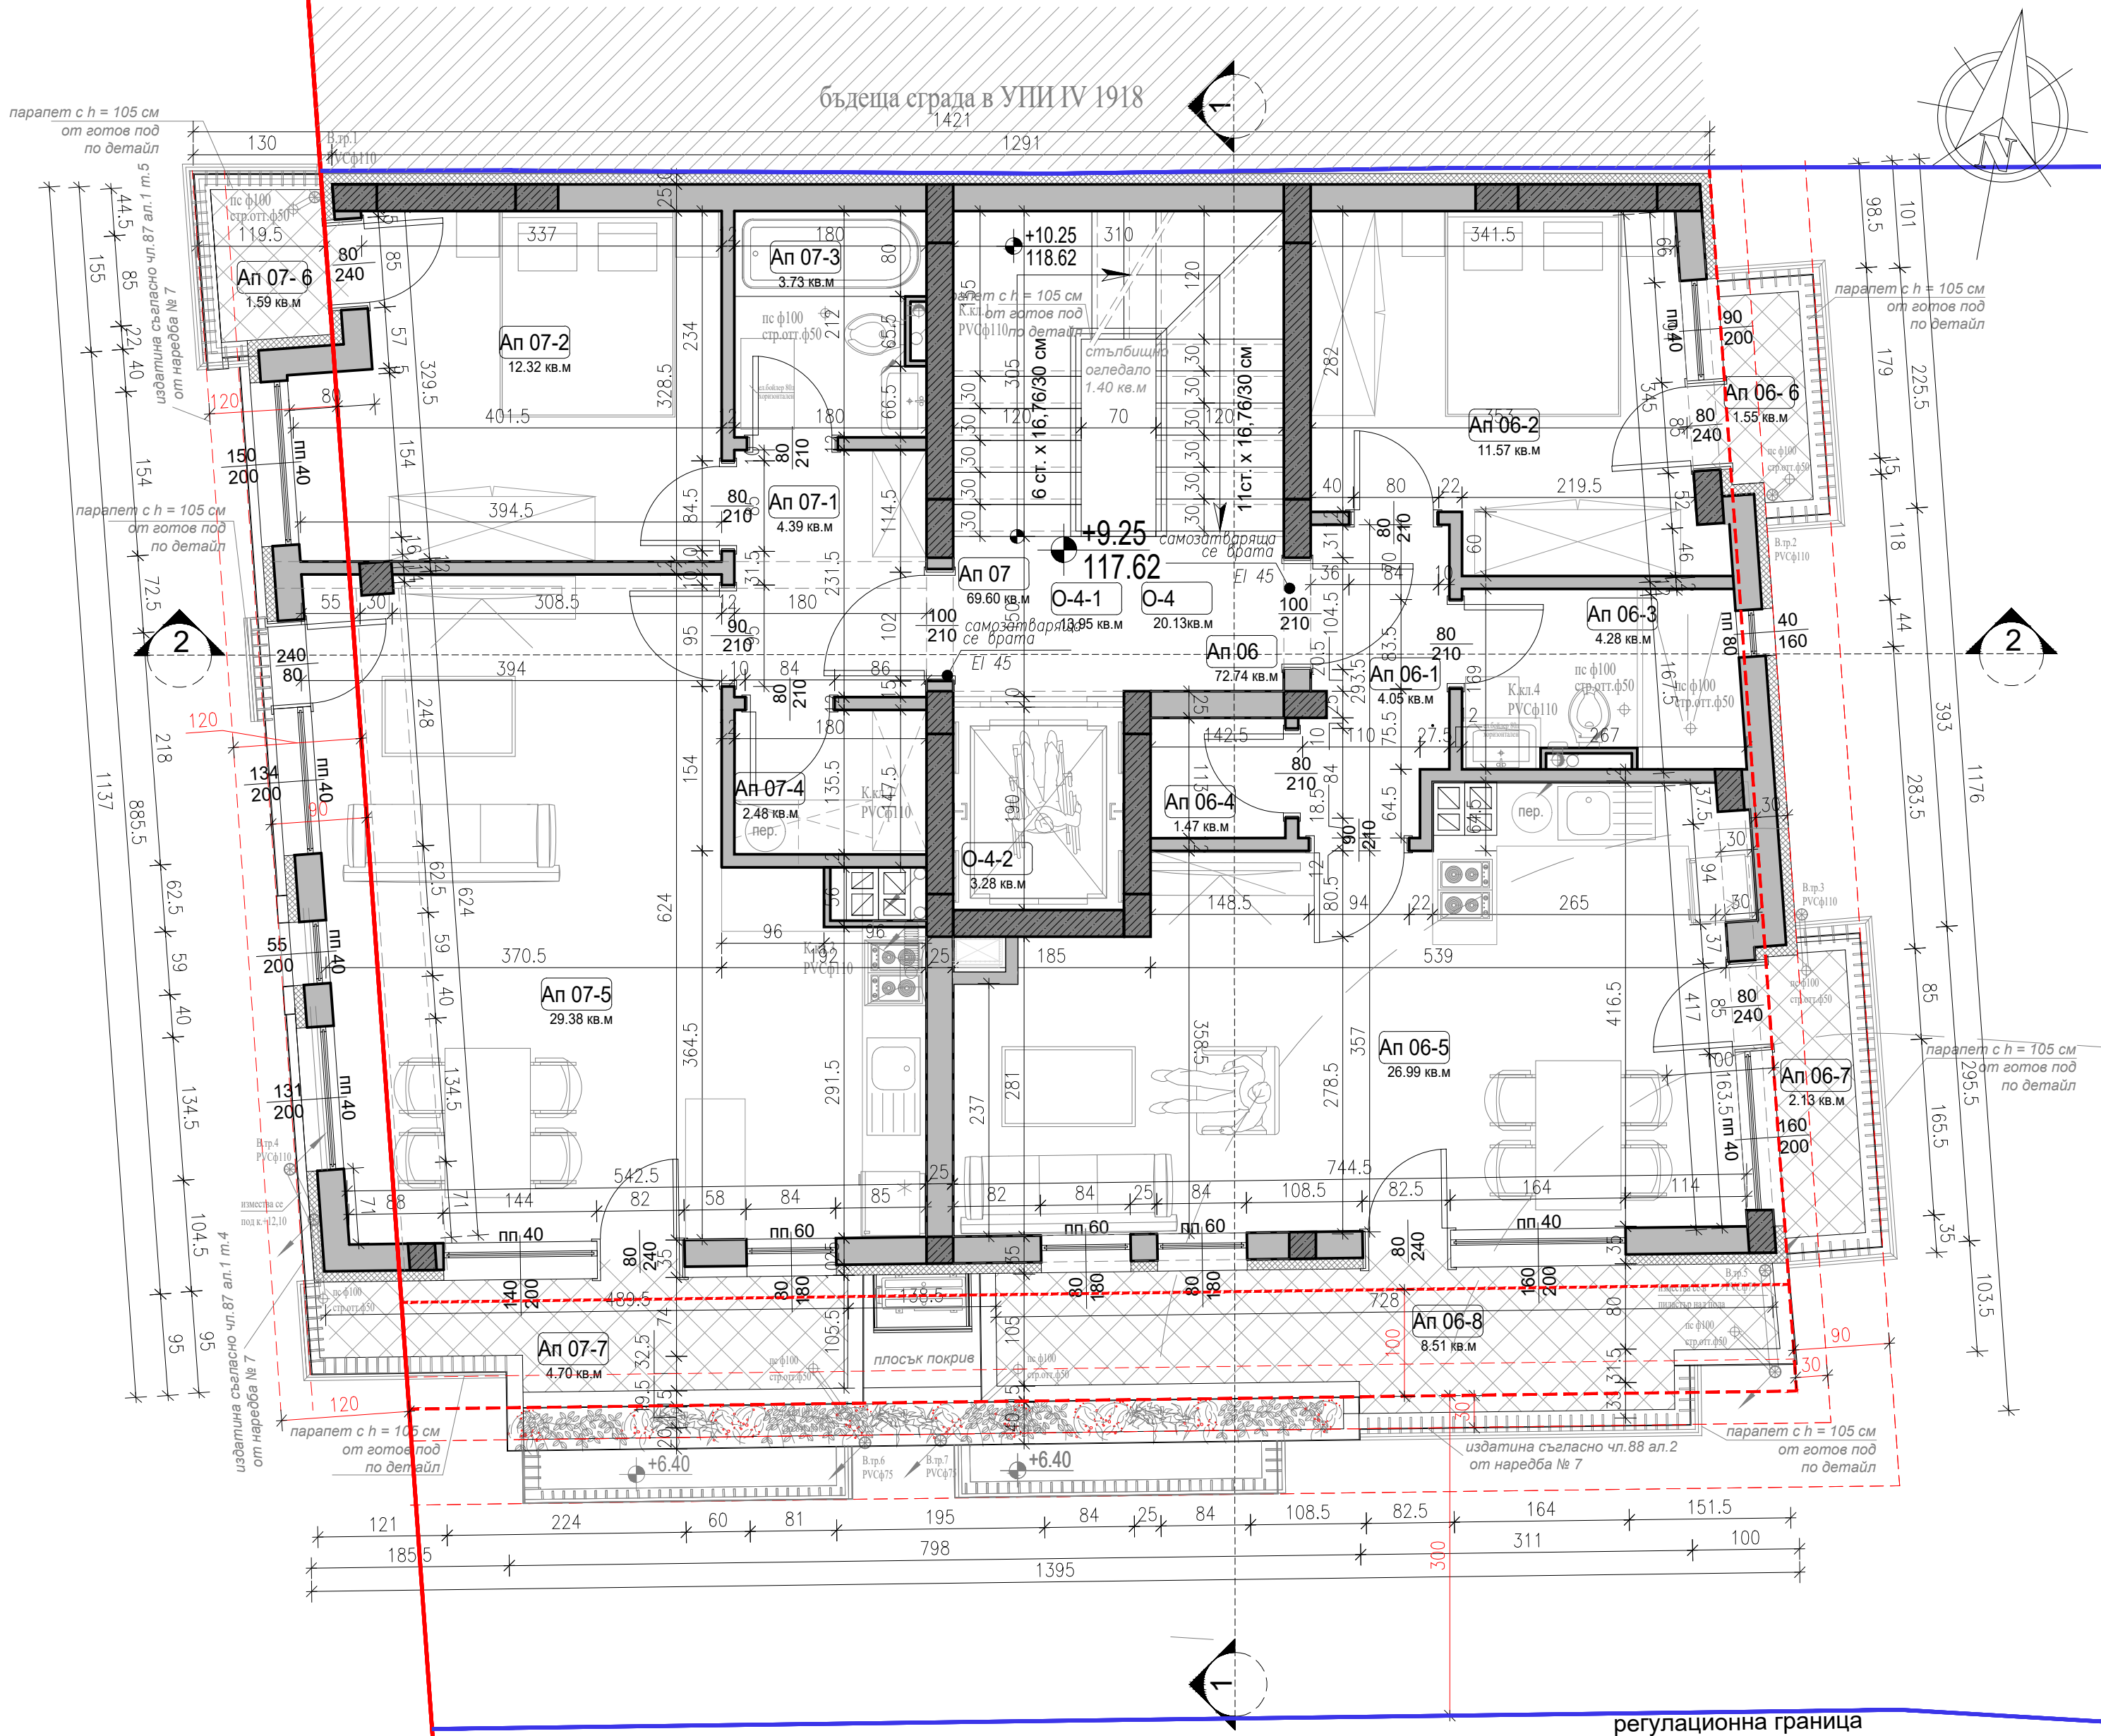

ЗАБЕЛЕЖКИ

- Височината на вратите да се мери от кота готов под.
- Котировките на вратите и прозорците са задирски.
- За инсталациите (ОВ,ВК,ЕЛ) да се гледат съответните проекти.
- За всички колони и шайби да се гледат конструктивните планове.
- При неясноти по време на строителството да се търсят проектантите.
- Относителна кота 0.00 е равна на абсолютна кота 108.37 м.
- Абсолютните коти по всички ъгли на сградата са дадени на вертикалната планировка.
- Топлоизолацията по външните стени да бъде екструдиран полистирен или фасадна каменна вата, в зависимост от детайла.
- Всички ревизионни отвори се изпълняват по детайл на производителя .
- Всички размери са в сантиметри.
- Всички външни зидове с дебелина 25 см. са предвидени с решетъчни тухли.
- Всички вертикални щрангове да бъдат замонолитени на всяка плоча, а ревизионните отвори да бъдат затворени с негорими м-ли.
- Преди поръчване на дограмата всички мерки да се вземат от място.
- Да се предвиди хидроизолация на външните стени на партера, която да продължи 80 см над терена.
- Обрамчващият зид на асансьорната врата, да се изпълни след монтажа на асансьорната кабина.
- Всички парапети на терасите са с височина 1,05см. от готов под.
- Детайлите за топлоизолация на ограждащите стени и покрива да се гледат от проект в част Енергийна ефективност.
- Всички допълнителни коти по терена да се гледат в част Геодезическа / Трасировачен план и вертикална планировка.
- Пожарните кранове се изпълняват по детайл от доставчика.
- Подборът на материалите и цветовете за довършителните работи е по одобрени мостри от проектанта.
- Всички хоризонтални инсталации в общите части на сградите се скриват в окачен таван.

№	ПОМЕЩЕНИЕ	КВ.М.	ПОД	СТЕНИ	ТАВАН
	1	2	3	4	5

ЕТАЖ НА КОТА +9.25 - 160.61 кв.м.

Ап 06	72.74 кв.м				
Ап 06-1	антре	4.05 кв.м	ламинат	латекс	латекс
Ап 06-2	спалня	11.57 кв.м	ламинат	латекс	латекс
Ап 06-3	баня и тоалетна	4.28 кв.м	теракот	фаянс	латекс
Ап 06-4	килер	1.52 кв.м	ламинат	латекс	латекс
Ап 06-5	дневен тракт	26.96 кв.м	ламинат	латекс	латекс
Ап 06-6	тераса	1.55 кв.м	гранитогрес	мазилка	латекс
Ап 06-7	тераса	2.13 кв.м	гранитогрес	мазилка	латекс
Ап 06-8	тераса	8.51 кв.м	гранитогрес	мазилка	латекс
Ап 07	69.60 кв.м				
Ап 07-1	антре	4.39 кв.м	ламинат	латекс	латекс
Ап 07-2	спалня	12.32 кв.м	ламинат	латекс	латекс
Ап 07-3	баня и тоалетна	3.73 кв.м	теракот	фаянс	латекс
Ап 07-4	килер	2.48 кв.м	ламинат	латекс	латекс
Ап 07-5	дневен тракт	29.38 кв.м	гранитогрес	мазилка	латекс
Ап 07-6	тераса	1.59 кв.м	теракот	фаянс	латекс
Ап 07-7	тераса	4.70 кв.м	теракот	фаянс	латекс
О-4	Общи части	20.13кв.м			
О-4-1	стълби	14.20 кв.м	гранитогрес	латекс	латекс
О-4-2	асансьор	3.28 кв.м	бетон	бетон	бетон

ЛЕГЕНДА

стоманобетонен конструктивен елемент

тухлена стена 120 мм EI 60 мин

тухлена стена 250 мм EI 120 мин.

относителна кота

абсолютна кота

EI 90

Огнеустойчива димоуплътнена врата с EI 90

EI 60

Огнеустойчива димоуплътнена врата с EI 60

EI 45


Огнеустойчива димоуплътнена врата с EI 45

електрически бойлер

външно тяло на климатик

вътрешно тяло на климатик h= 230 см

регулационна граница

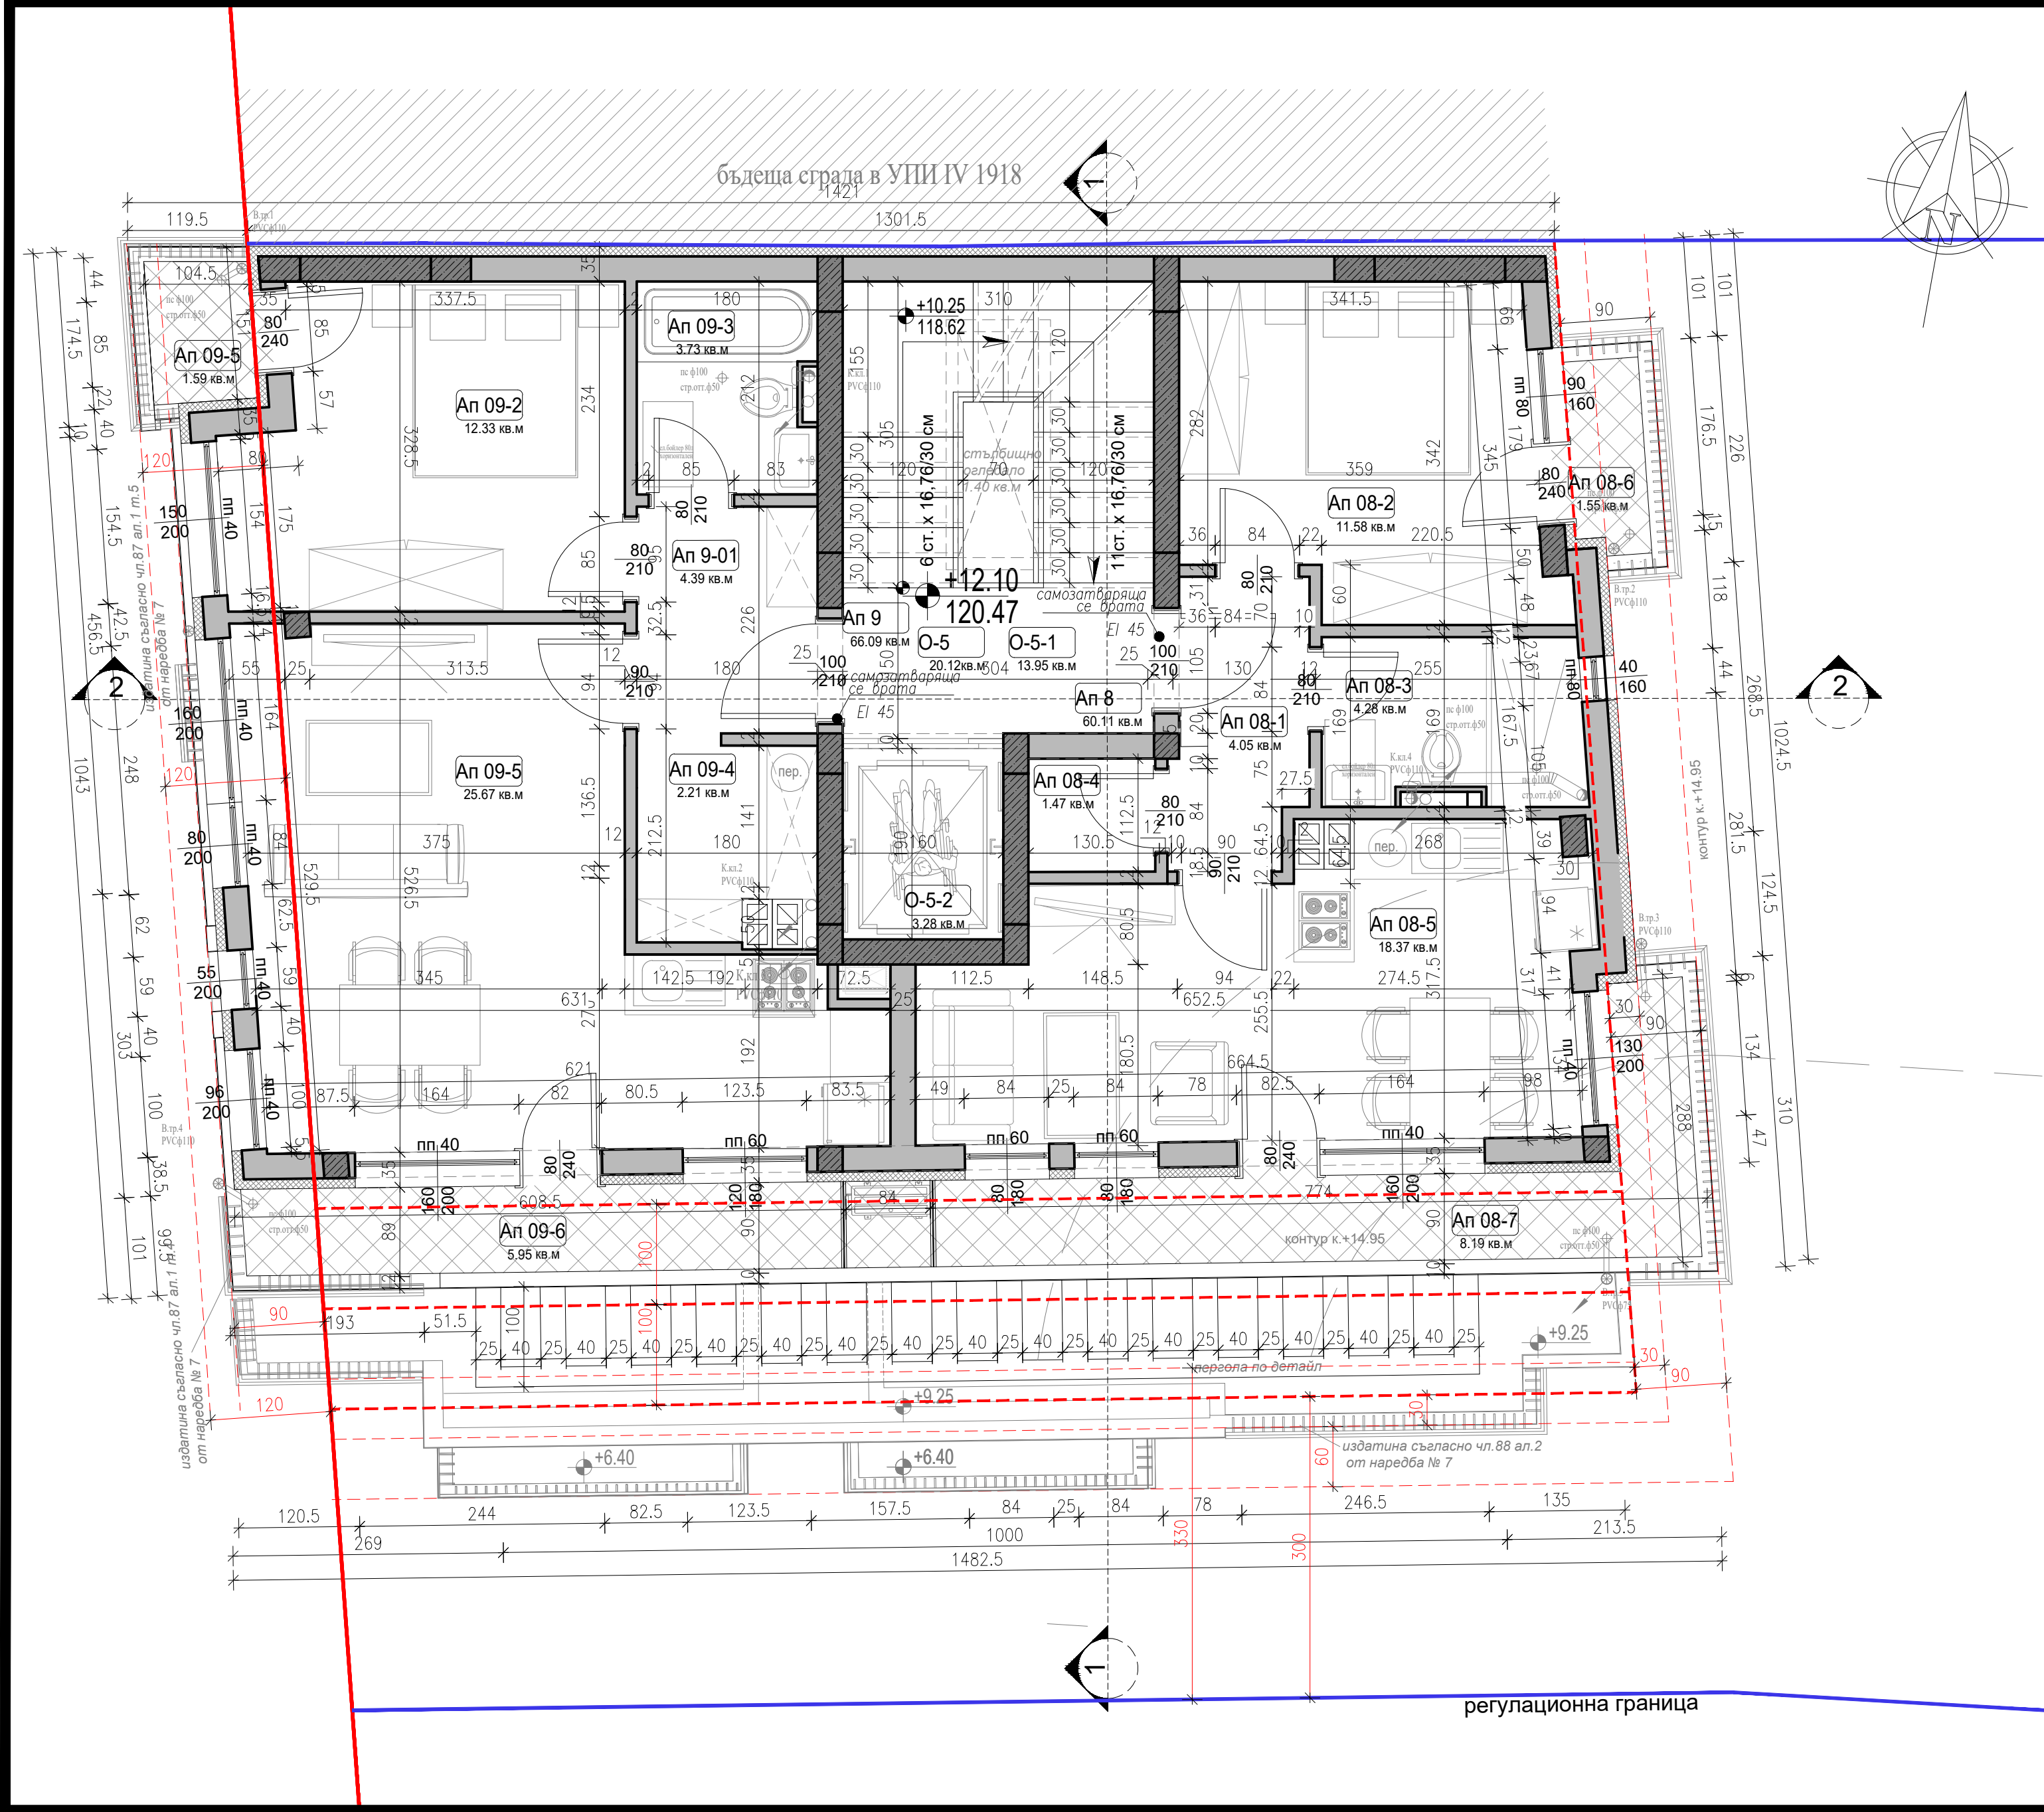

ЗАБЕЛЕЖКИ

- Височината на вратите да се мери от кота готов под.
- Котировките на вратите и прозорците са зидарски.
- За инсталациите (ОВ,ВК,ЕЛ) да се гледат съответните проекти.
- За всички колони и шайби да се гледат конструктивните планове.
- При неясноти по време на строителството да се търсят проектантите.
- Относителна кота 0.00 е равна на абсолютна кота 108.37 м.
- Абсолютните коти по всички ъгли на сградата са дадени на вертикалната планировка.
- Топлоизолацията по външните стени да бъде екструдиран полистирен или фасадна каменна вата, в зависимост от детайла.
- Всички ревизионни отвори се изпълняват по детайл на производителя .
- Всички размери са в сантиметри.
- Всички външни зидове с дебелина 25 см. са предвидени с решетъчни тухли.
- Всички вертикални щрангове да бъдат замонолитени на всяка плоча, а ревизионните отвори да бъдат затворени с негорими м-ли.
- Преди поръчване на дограмата всички мерки да се вземат от място.
- Да се предвиди хидроизолация на външните стени на партера, която да продължи 80 см над терена.
- Обрамчващият зид на асансьорната врата, да се изпълни след монтажа на асансьорната кабина.
- Всички парапети на терасите са с височина 1,05см. от готов под.
- Детайлите за топлоизолация на ограждащите стени и покрива да се гледат от проект в част Енергийна ефективност.
- Всички допълнителни коти по терена да се гледат в част Геодезическа / Трасировачен план и вертикална планировка.
- Пожарните кранове се изпълняват по детайл от доставчика.
- Подборът на материалите и цветовете за довършителните работи е по одобрени мостри от проектанта.
- Всички хоризонтални инсталации в общите части на сградите се скриват в окачен таван.

№	ПОМЕЩЕНИЕ	КВ.М.	ПОД	СТЕНИ	ТАВАН
	1	2	3	4	5

ЕТАЖ НА КОТА +12.10 - 145.12 кв.м.

Ап 08 60.11кв.м (от 84.15 кв.м.)					
Ап 08-1	антре	4.05 кв.м	ламинат	латекс	латекс
Ап 08-2	спалня	11.58 кв.м	ламинат	латекс	латекс
Ап 08-3	баня и тоалетна	4.28 кв.м	теракот	фаянс	латекс
Ап 08-4	килер	1.52 кв.м	ламинат	латекс	латекс
Ап 08-5	дневен тракт	18.37 кв.м	ламинат	латекс	латекс
Ап 08-6	тераса	1.55 кв.м	гранитогрес	мазилка	латекс
Ап 08-7	тераса	8.19 кв.м	гранитогрес	мазилка	латекс
Ап 09 66.09кв.м (от 89.66 кв.м.)					
Ап 09-1	антре	4.39 кв.м	ламинат	латекс	латекс
Ап 09-2	спалня	12.33 кв.м	ламинат	латекс	латекс
Ап 09-3	баня и тоалетна	3.73 кв.м	теракот	фаянс	латекс
Ап 09-4	килер	2.21 кв.м	ламинат	латекс	латекс
Ап 09-5	дневен тракт	25.62 кв.м	ламинат	латекс	латекс
Ап 09-6	тераса	1.59 кв.м	гранитогрес	мазилка	латекс
Ап 09-7	тераса	5.99 кв.м	гранитогрес	мазилка	латекс
О-5	Общи части	20.13кв.м			
О-5-1	стълби	14.20 кв.м	гранитогрес	латекс	латекс
О-5-2	асансьор	3.28 кв.м	бетон	бетон	бетон

ЛЕГЕНДА

стоманобетонен конструктивен елемент

тухлена стена 120 мм EI 60 мин

тухлена стена 250 мм EI 120 мин.

относителна кота

абсолютна кота

EI 90

Огнеустойчива димоуплътнена врата с EI 90

EI 60

Огнеустойчива димоуплътнена врата с EI 60


EI 45

Огнеустойчива димоуплътнена врата с EI 45

електрически бойлер

външно тяло на климатик

вътрешно тяло на климатик h= 230 см

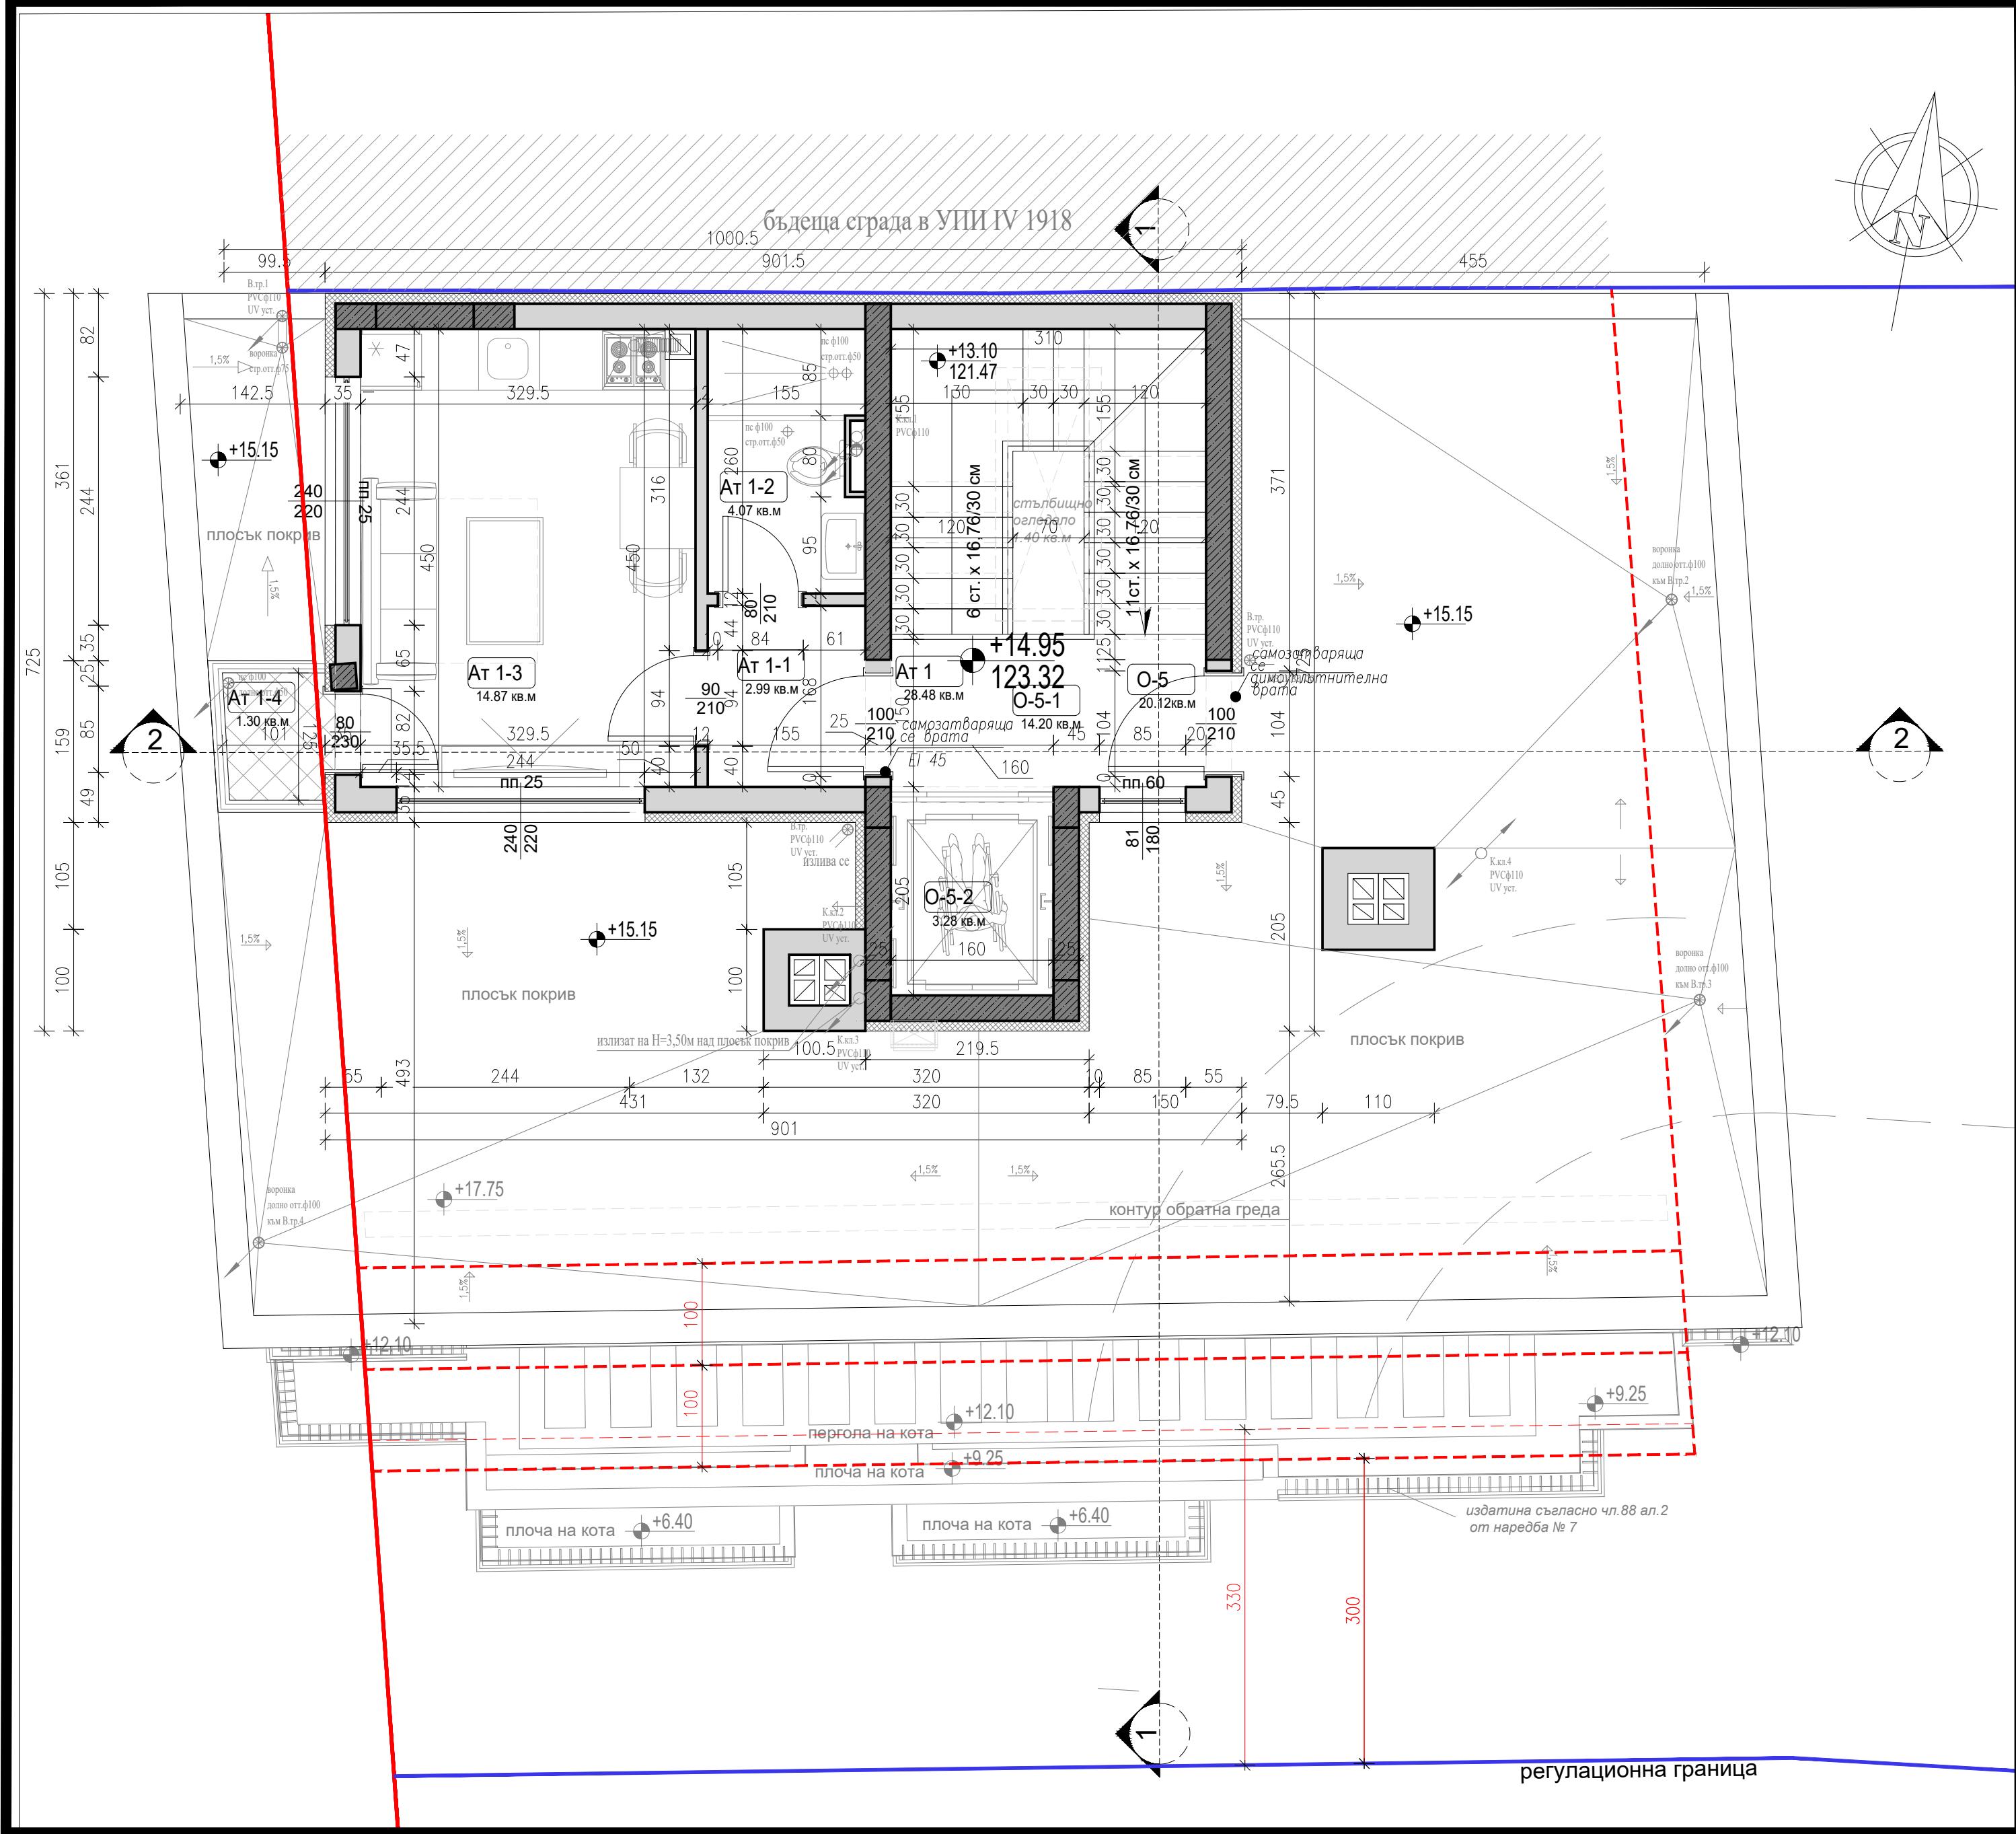

ЗАБЕЛЕЖКИ

- Височината на вратите да се мери от кота готов под.
- Котировките на вратите и прозорците са зидарски.
- За инсталациите (ОВ,ВК,ЕЛ) да се гледат съответните проекти.
- За всички колони и шайби да се гледат конструктивните планове.
- При неясноти по време на строителството да се търсят проектантите.
- Относителна кота 0.00 е равна на абсолютна кота 108.37 м.
- Абсолютните коти по всички ъгли на сградата са дадени на вертикалната планировка.
- Топлоизолацията по външните стени да бъде екструдиран полистирен или фасадна каменна вата, в зависимост от детайла.
- Всички ревизионни отвори се изпълняват по детайл на производителя .
- Всички размери са в сантиметри.
- Всички външни зидове с дебелина 25 см. са предвидени с решетъчни тухли.
- Всички вертикални щрангове да бъдат замонолитени на всяка плоча, а ревизионните отвори да бъдат затворени с негорими м-ли.
- Преди поръчване на дограмата всички мерки да се вземат от място.
- Да се предвиди хидроизолация на външните стени на партера, която да продължи 80 см над терена.
- Обрамчващият зид на асансьорната врата, да се изпълни след монтажа на асансьорната кабина.
- Всички парапети на терасите са с височина 1,05см. от готов под.
- Детайлите за топлоизолация на ограждащите стени и покрива да се гледат от проект в част Енергийна ефективност.
- Всички допълнителни коти по терена да се гледат в част Геодезическа / Трасировачен план и вертикална планировка.
- Пожарните кранове се изпълняват по детайл от доставчика.
- Подборът на материалите и цветовете за довършителните работи е по одобрени мостри от проектанта.
- Всички хоризонтални инсталации в общите части на сградите се скриват в окачен таван.

ЛЕГЕНДА

стоманобетонен конструктивен елемент

тухлена стена 250 мм EI 120 мин.

тухлена стена 120 мм EI 60 мин

относителна кота

абсолютна кота

EI 90

Огнеустойчива димоуплътнена врата с EI 90

EI 60

Огнеустойчива димоуплътнена врата с EI 60

EI 45

Огнеустойчива димоуплътнена врата с EI 45

електрически бойлер

външно тяло на климатик

вътрешно тяло на климатик h= 230 см

№	ПОМЕЩЕНИЕ	кв.м.	ПОД	СТЕНИ	ТАВАН
	1	2	3	4	5
ЕТАЖ НА КОТА +14.95 - 50.15 кв.м.					
Ат 1	28.48 кв.м (от 84.15 кв.м.)				
Ат 1-1	антре	2.99 кв.м	ламинат	латекс	латекс
Ат 1-2	баня и тоалетна	4.07 кв.м	теракот	фаянс	латекс
Ат 1-3	дневен тракт	14.87 кв.м	ламинат	латекс	латекс
Ат 1-4	тераса	1.30 кв.м	гранитогрес	мазилка	латекс
О-5	Общи части	20.12 кв.м			
О-5-1	стълби	14.19 кв.м	гранитогрес	латекс	латекс
О-5-2	асансьор	3.28 кв.м	бетон	бетон	бетон