



РАЗПРЕДЕЛЕНИЕ
V-ти етаж кота +11.70 М1:50

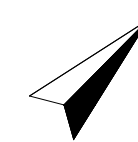

№	ПОМЕЩЕНИЕ	Площ/м ²	ПОД	СТЕНИ	ТАВАН
КОТА +11.70 196.88m ²					
Общи части 27.06m ²					
15	СТЪЛБИЩЕ	13.31	ГРАНИТОГРЕС	МАЗИЛКА И ЛАТЕКС	ШПАКЛОВКА И ЛАТЕКС
16	АСАНСЬОР	3.42	-	-	-
17	КОРИДОР	5.78	ГРАНИТОГРЕС	МАЗИЛКА И ЛАТЕКС	ШПАКЛОВКА И ЛАТЕКС
АПАРТАМЕНТ №13 74.58m ²					
13.1	АНТРЕ	4.57	ГРАНИТОГРЕС	ШПАКЛОВКА И ЛАТЕКС	ШПАКЛОВКА И ЛАТЕКС
13.2	БАНИЧНС	3.68	ТЕРАКОТА	ФАЙНСОВИ ПЛОЧКИ	ШПАКЛОВКА И ЛАТЕКС
13.3	СКЛАД	1.28	ЛАМ.ПАРКЕТ	ШПАКЛОВКА И ЛАТЕКС	ШПАКЛОВКА И ЛАТЕКС
13.4	СТАЛНЯ	11.09	ЛАМ.ПАРКЕТ	ШПАКЛОВКА И ЛАТЕКС	ШПАКЛОВКА И ЛАТЕКС
13.5	ДНЕВНА С КУХ.БОКС	22.11	ГРАНИТОГРЕС	ШПАКЛОВКА И ЛАТЕКС	ШПАКЛОВКА И ЛАТЕКС
13.6	ТЕРАСА	14.03	ГРАНИТОГРЕС	СПОРЕД ФАСАДАТА	СПОРЕД ФАСАДАТА
13.7	ТЕРАСА	2.98	ГРАНИТОГРЕС	СПОРЕД ФАСАДАТА	СПОРЕД ФАСАДАТА
АПАРТАМЕНТ №14 90.57m ²					
14.1	ДНЕВНА С КУХ.БОКС	28.12	ГРАНИТОГРЕС	ШПАКЛОВКА И ЛАТЕКС	ШПАКЛОВКА И ЛАТЕКС
14.2	БАНИЧНС	3.53	ТЕРАКОТА	ФАЙНСОВИ ПЛОЧКИ	ШПАКЛОВКА И ЛАТЕКС
14.3	СКЛАД	0.65	ЛАМ.ПАРКЕТ	ШПАКЛОВКА И ЛАТЕКС	ШПАКЛОВКА И ЛАТЕКС
14.4	СТАЛНЯ	11.88	ЛАМ.ПАРКЕТ	ШПАКЛОВКА И ЛАТЕКС	ШПАКЛОВКА И ЛАТЕКС
14.5	ТЕРАСА	28.56	ГРАНИТОГРЕС	СПОРЕД ФАСАДАТА	СПОРЕД ФАСАДАТА

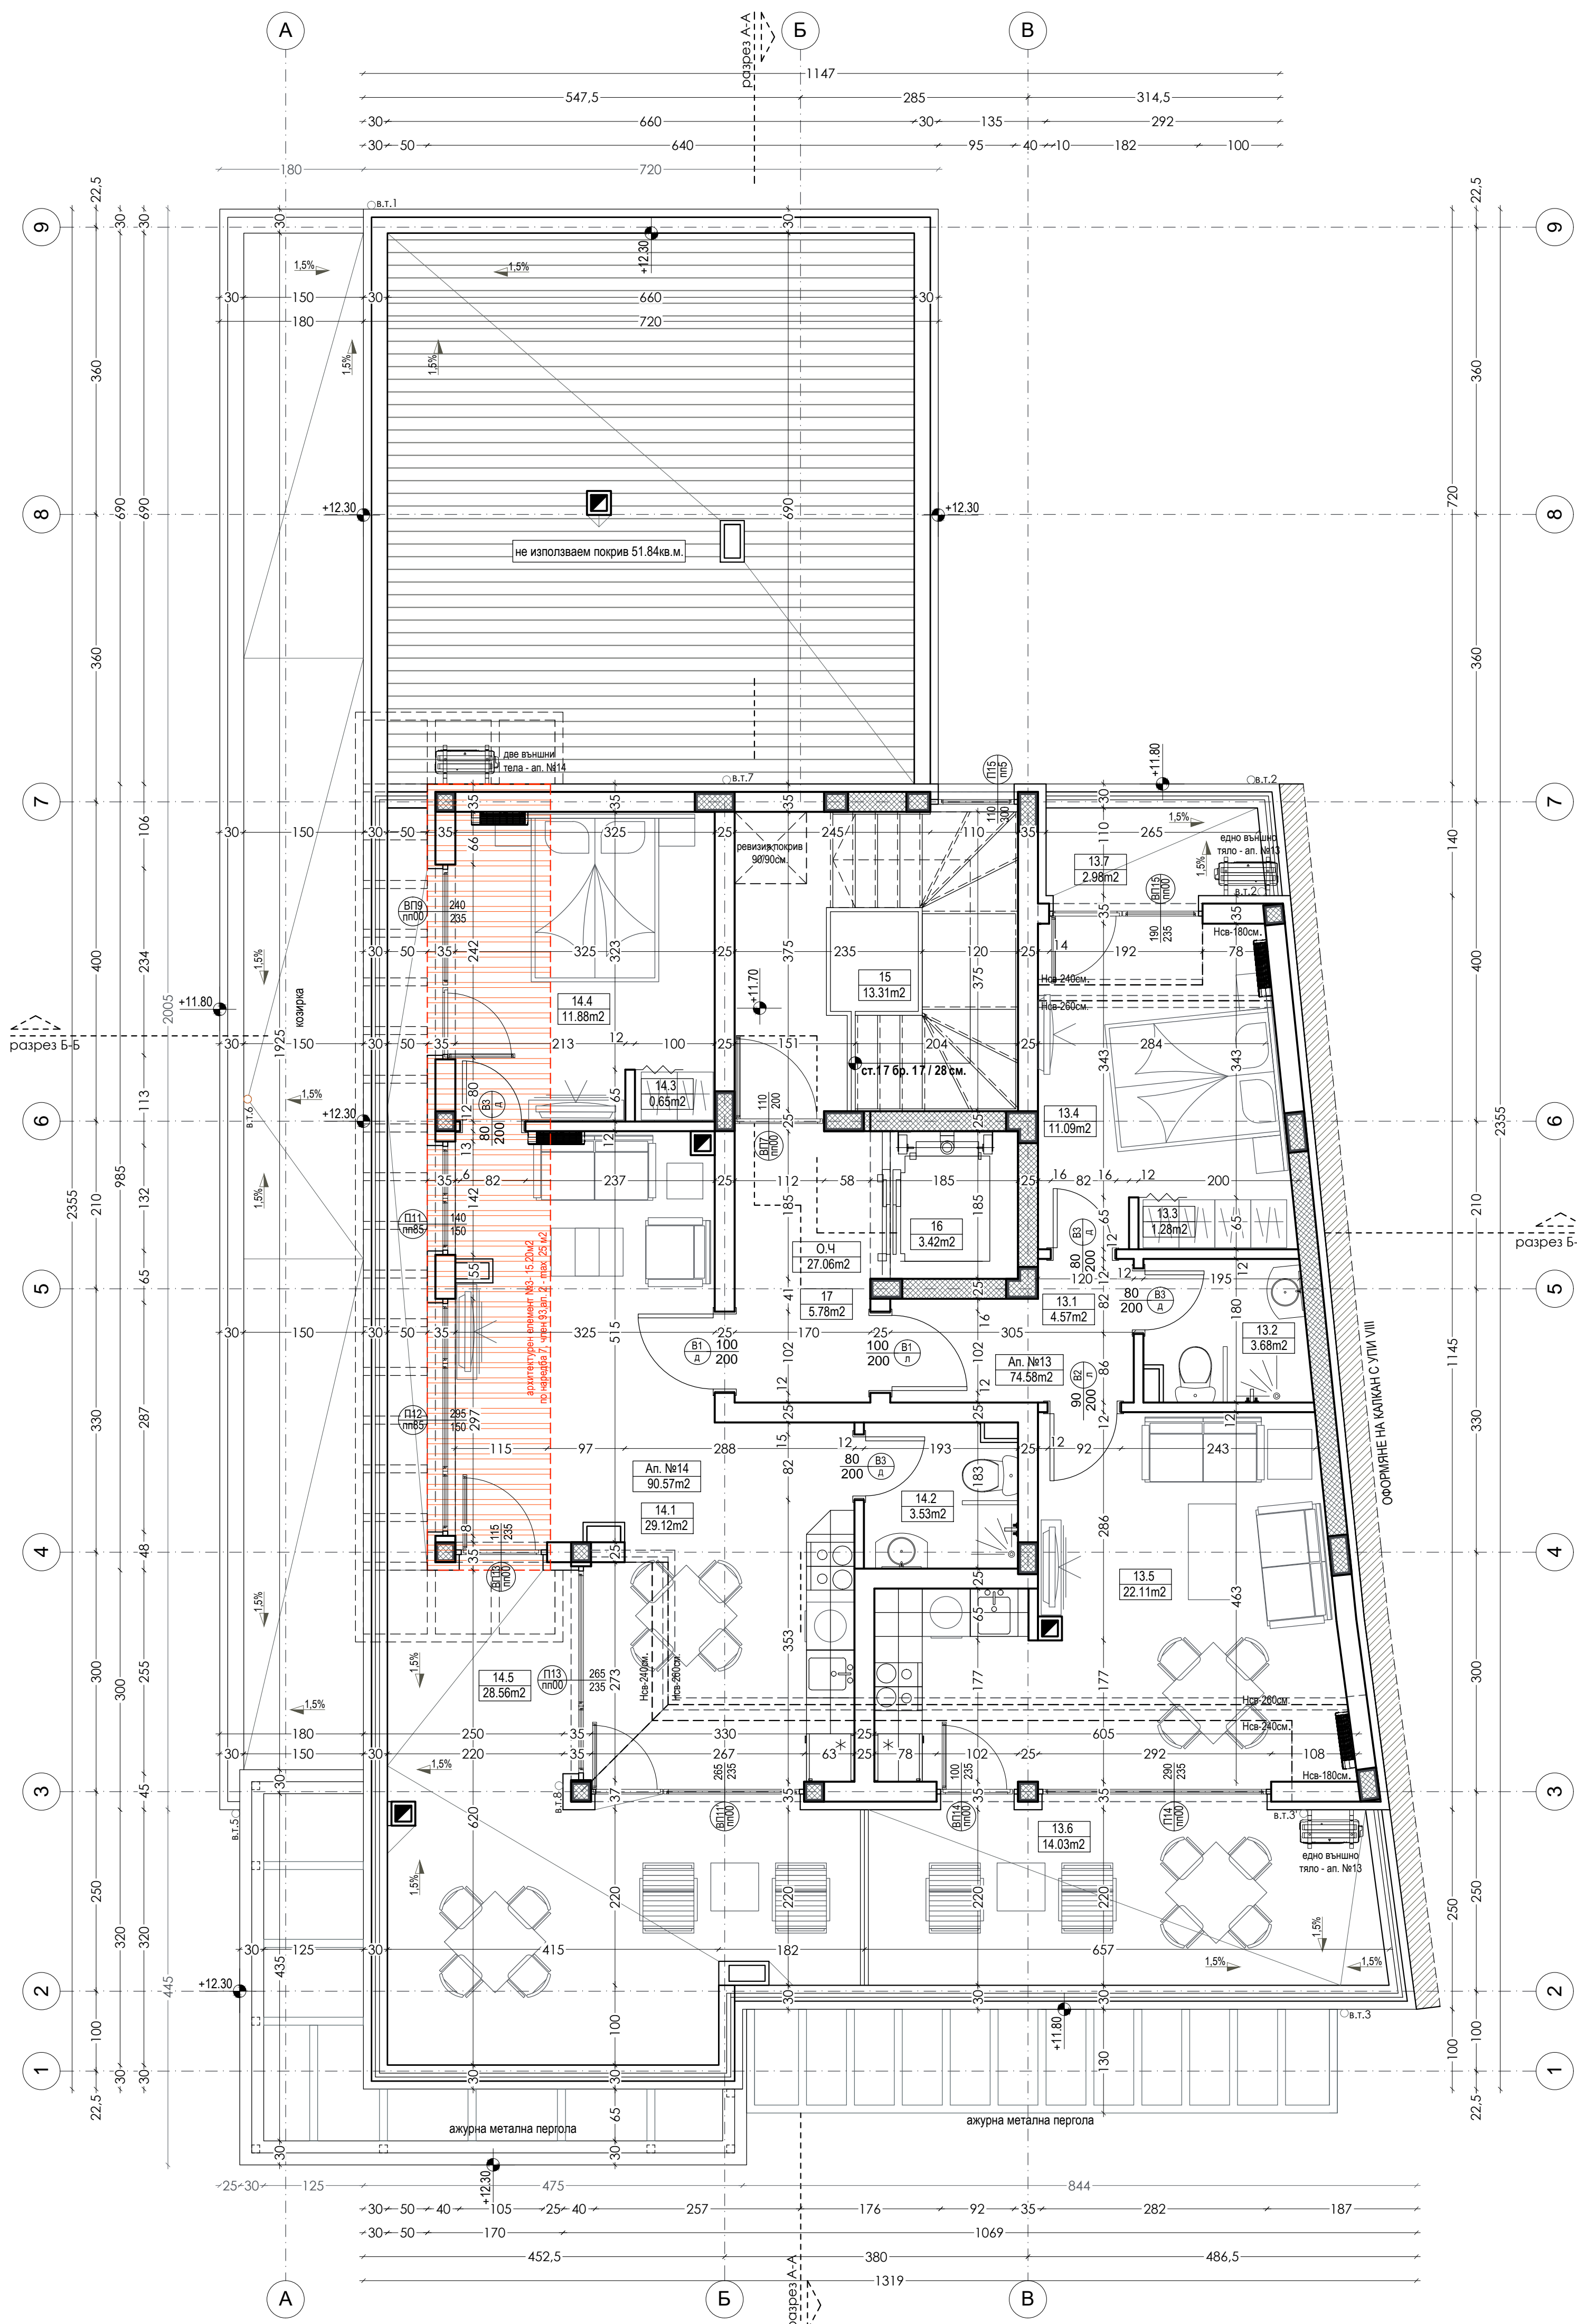

Легенда:

	Топлоизолация 10см
	Тухлен зид 12см
	Тухлен зид 25см
	Стоманобетонна конструкция

- ЗАБЕЛЕЖКИ:**
1. Всички мерки са зидарски и са в см.
 2. Височините на вратите са от кота готов под.
 3. Всички външни стени ще се изпълнят с 25 см тухлена зидария и топлоизолация - 10см екструдиран полистирол.
 4. Височините на подпозоречните парпети са от кота готов под.
 5. По плоския покрив и терасите над жилищни помещения да се предвиди топлоизолация по ТТ изчисления.
 6. Всички некотирани зъбчета на врати са тип 4см.
 7. Стоманобетонните работи са по конструктивен проект.
 8. Подовите в мокрите помещения да се изпълнят с наклон 1% към подовите сифони.
 9. Всички метални части да се обработят антикорозивно.
 10. Размерите на дограмата да се вземат от място.
 11. Височината на балконските парпети е Н=105 см от готов под.