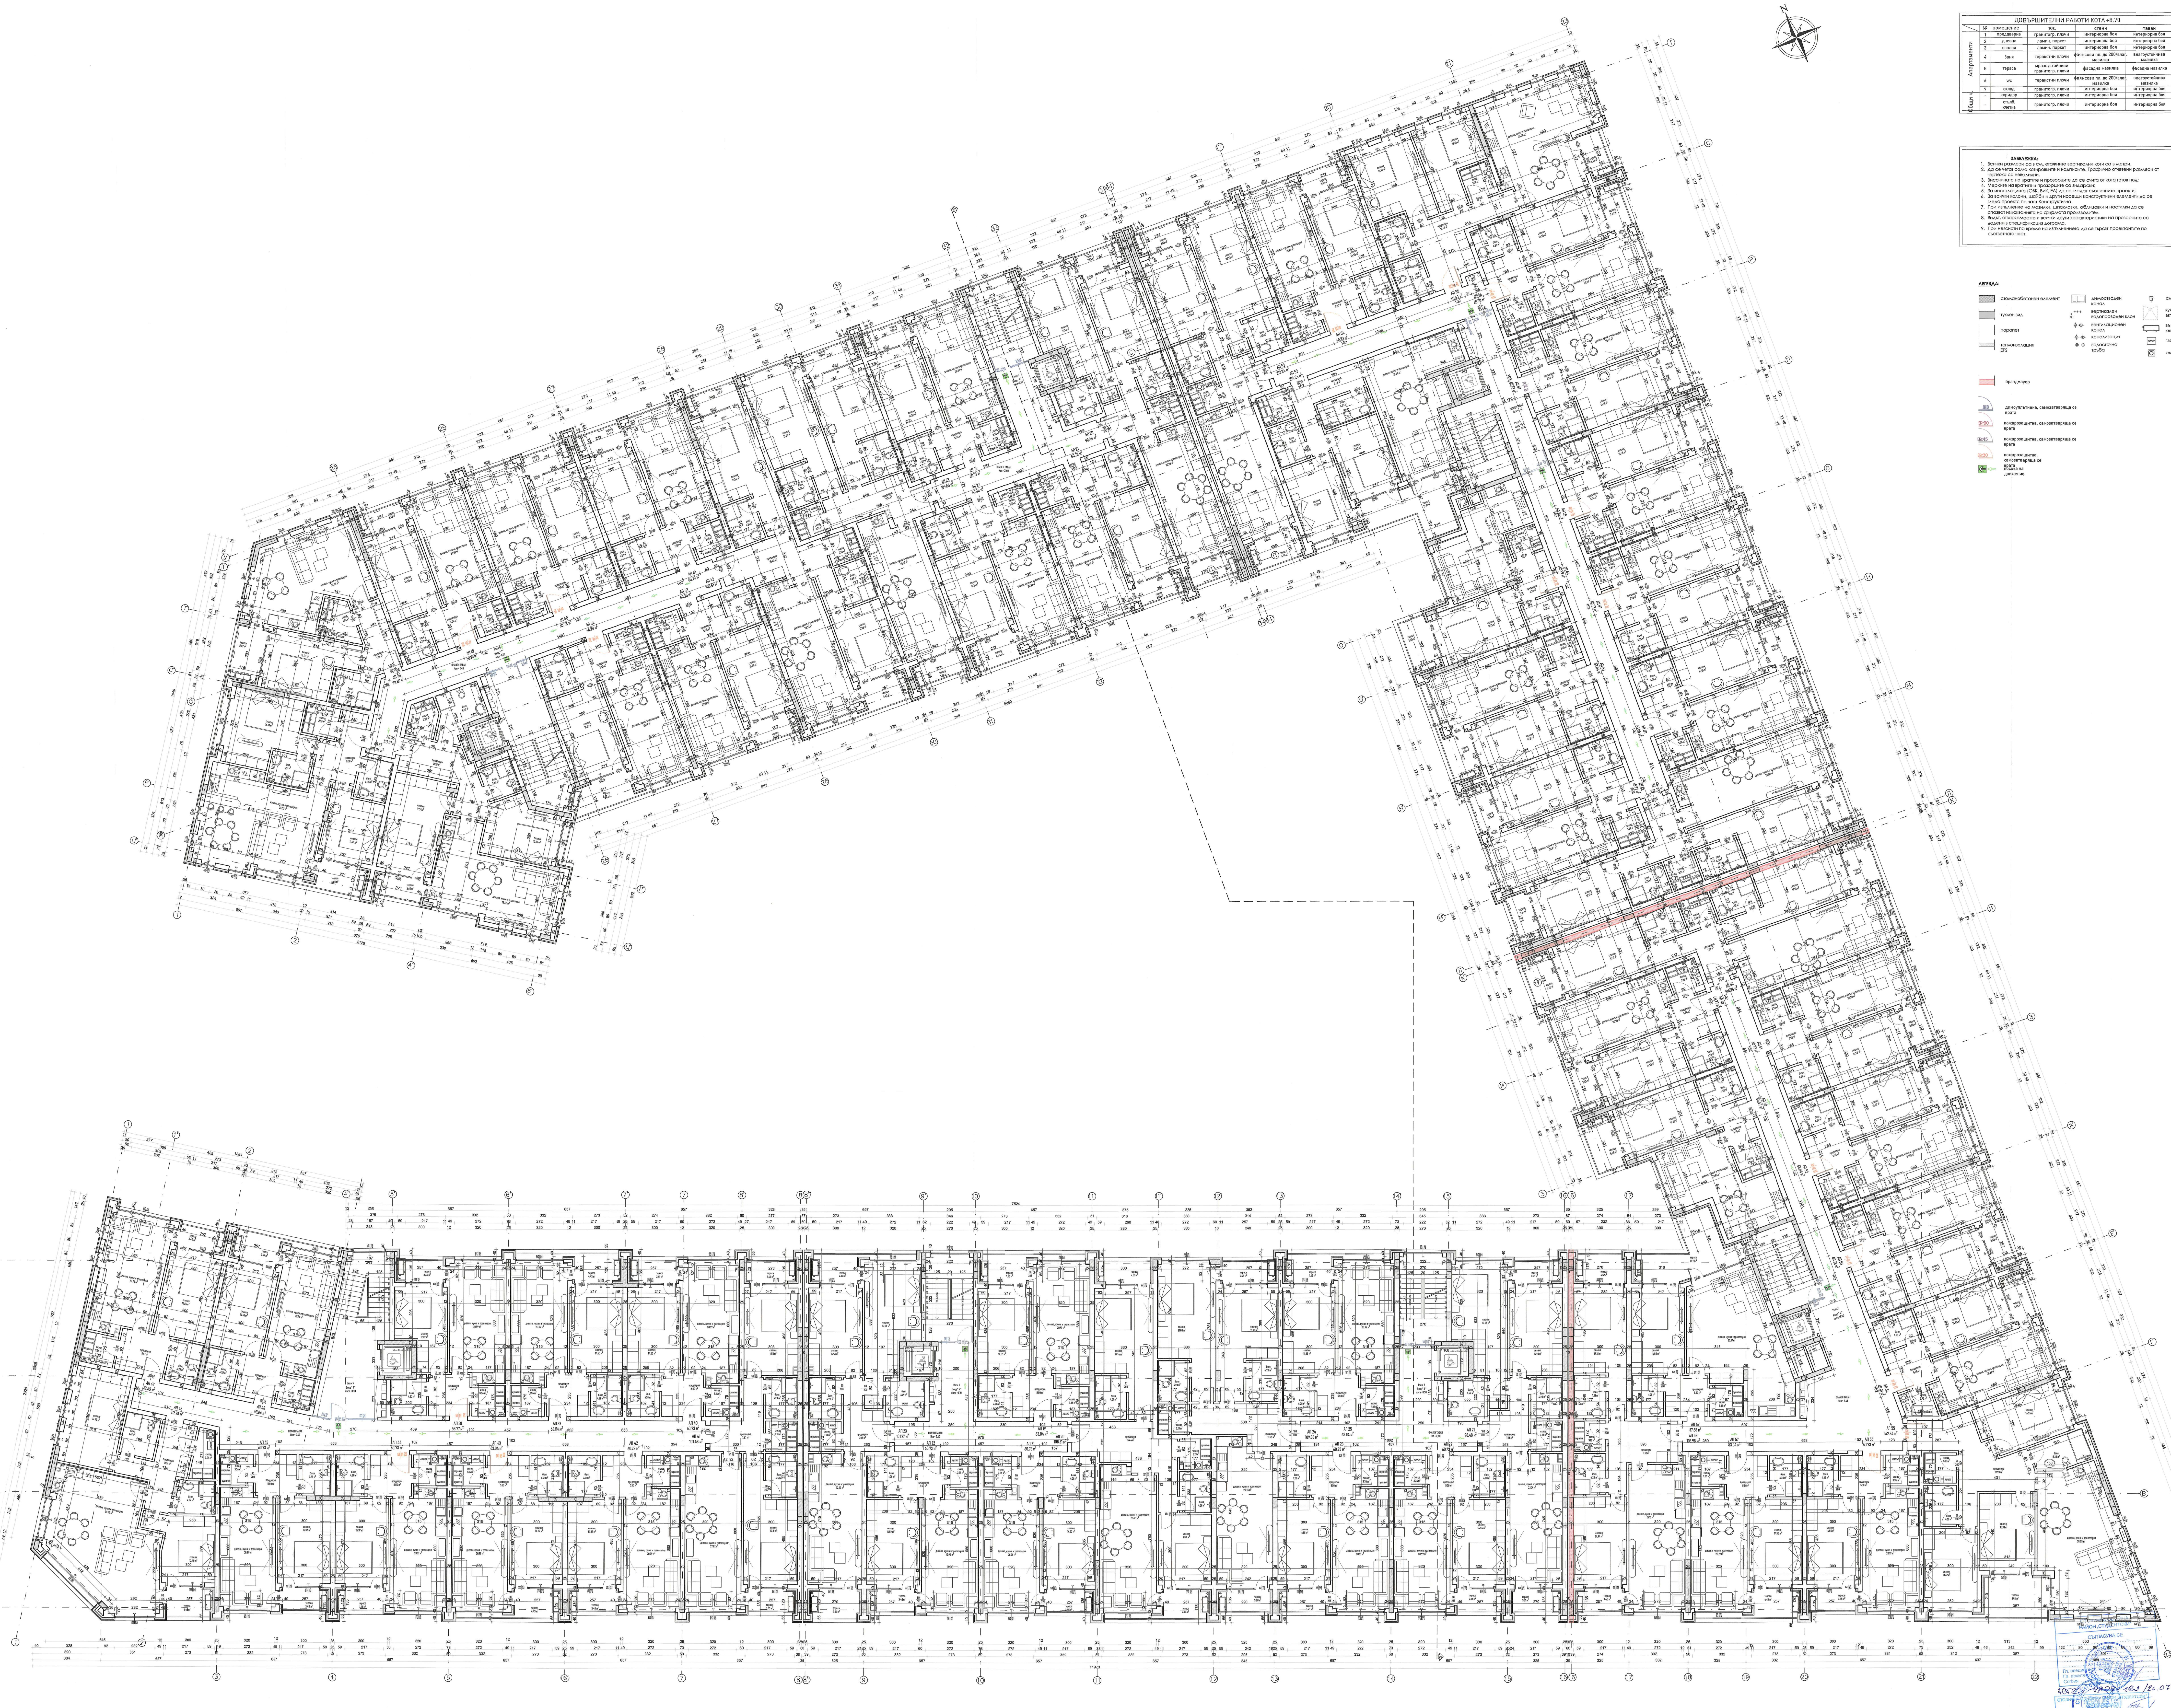

ДОВЪРШИТЕЛНИ РАБОТИ КОТА +8.70

	№	помещение	под	стени	таван
Апартаменти	1	преддверие	гранитогр. плочи	интериорна боя	интериорна боя
	2	дневна	ламин. паркет	интериорна боя	интериорна боя
	3	спалня	ламин. паркет	интериорна боя	интериорна боя
	4	баня	теракотни плочи	фаянсови пл. до 200/влаг. мазилка	влагоустойчива мазилка
	5	тераса	мразоустойчиви гранитогр. плочи	фасадна мазилка	фасадна мазилка
	6	wc	теракотни плочи	фаянсови пл. до 200/влаг. мазилка	влагоустойчива мазилка
	7	склад	гранитогр. плочи	интериорна боя	интериорна боя
Общи ч.	-	коридор	гранитогр. плочи	интериорна боя	интериорна боя
	-	стълб. клетка	гранитогр. плочи	интериорна боя	интериорна боя

ЗАБЕЛЕЖКА:

1. Всички размери са в см, етажните вертикални коти са в метри.
2. Да се четат само котировките и надписите. Графично отчетени размери от чертежа са невалидни.
3. Височината на вратите и прозорците да се счита от кота готов под;
4. Мерките на вратите и прозорците са зидарски;
5. За инсталациите (ОВК, ВиК, ЕЛ) да се гледат съответните проекти;
6. За всички колони, шайби и други носещи конструктивни елементи да се гледа проекта по част Конструктивна.
7. При изпълнение на мазилки, шпакловки, облицовки и настилки да се спазват изискванията на фирмата производител.
8. Видът, отваряемостта и всички други характеристики на прозорците са дадени в спецификация дограма.
9. При неясноти по време на изпълнението да се търсят проектантите по съответната част.

ЛЕГЕНДА:

- ▨ стоманобетонен елемент
- ▨ тухлен зид
- парапет
- топлоизолация EPS
- димоотводен канал
- вертикален водопроводен клон
- вентилационен канал
- канализация
- водосточна тръба
- смукателен вентилатор
- кухненски абсорбатор с активен въглен
- външно тяло на климатизатор мултисплит
- котел газов отоплителен котел
- коаксиален комин
- 🟥 брандмауер
- ДСВ димоуплътнена, самозатваряща се врата
- EI≥90 пожарозащитна, самозатваряща се врата
- EI≥45 пожарозащитна, самозатваряща се врата
- EI≥30 пожарозащитна, самозатваряща се врата
- 🟩 посока на движение

СТОЛИЧНА ОБЩИНА
РАЙОН „СТУДЕНТСКИ"
СЪГЛАСУВА СЕ
Гл. специалист
Гл. архитект
София

РСТ23-РА09-189/26.07.2023г

СТОЛИЧНА ОБЩИНА РАЙОН „СТУДЕНТСКИ"
ОДОБРЯВАМ
Гл. архитект
01 AUG 2023

НЕЗАВИСИМ СТРОИТЕЛЕН НАДЗОР ООД
подпис ..... дата 05.23

№ РК 0106

Строеж			
ЖИЛИЩНА СГРАДА С ПОДЗЕМНИ ГАРАЖИ - ПРОМЯНА ПО ВРЕМЕ НА СТРОИТЕЛСТВОТО (на основание чл. 154, ал. 5 от ЗУТ)			
Местонахождение			
УПИ I-6121 за ЖС, кв. 121, м. "Малинова долина - изток ", ПИ с идент. 68134.1611.6121 по КККР, СО - район "Студентски", гр. София			
Съгласувал възложител	подпис	Част: Архитектура	
"АМБАР" ЕООД "ПАРК ЕСТЕЙТ" ЕООД		Проектант по частта	арх.М.Каварджиева
Съгласували специалности	подпис	ПЪЛНА ПРОЕКТАНТСКА ПРАВОСПОСОБНОСТ арх. МИГЛЕНА СЪБЕВА КАВАРДЖИЕВА Рег. №: дата ..... подпис	подпис и печат
СК инж. Р. Балева			
ВиК инж. С. Стоянов			
ЕЛ инж. М. Иванов		Чертеж	Разпределение кота +8.70, етаж 5
ОВК инж. И. Петрунова			
ТП и ВП инж. П. Никоевски		Фаза: ТП	М 1:75 · 2023 г. · 8/11

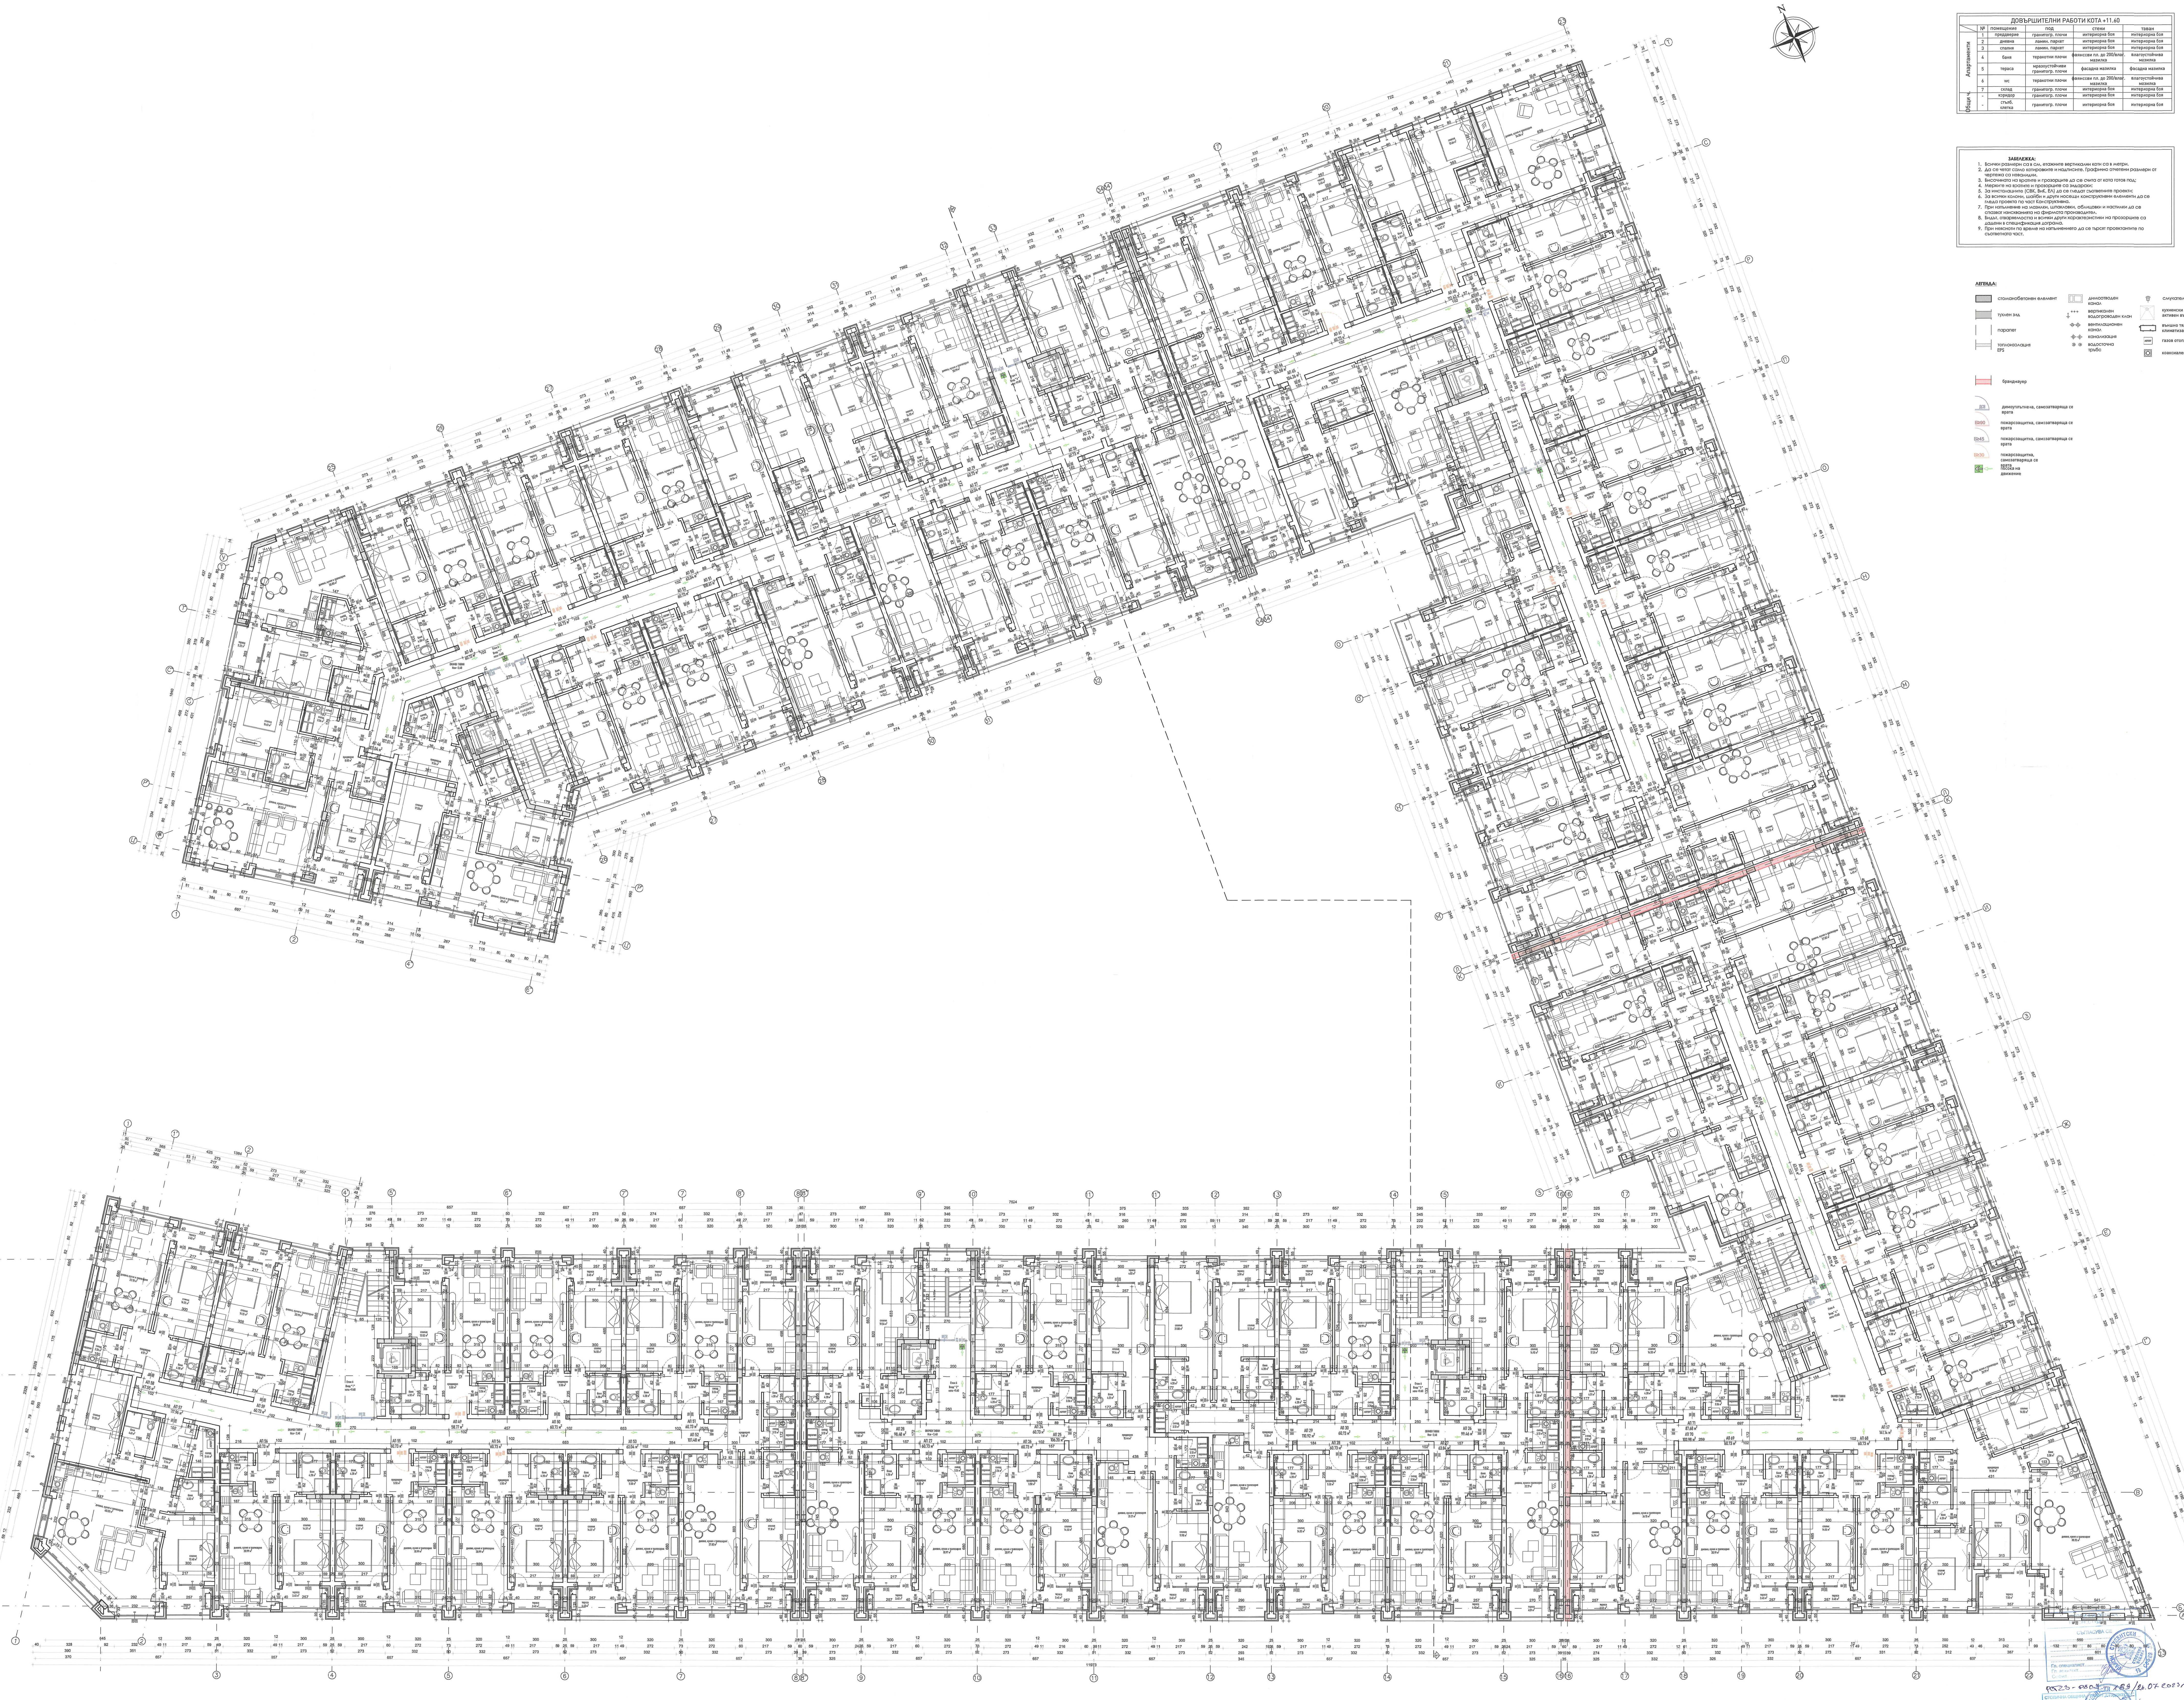

ДОВЪРШИТЕЛНИ РАБОТИ КОТА +11.60

	№	помещение	под	стени	таван
Апартаменти	1	преддверие	гранитогр. плочи	интериорна боя	интериорна боя
	2	дневна	ламин. паркет	интериорна боя	интериорна боя
	3	спалня	ламин. паркет	интериорна боя	интериорна боя
	4	баня	теракотни плочи	фаянсови пл. до 200/влаг. мазилка	влагоустойчива мазилка
	5	тераса	мразоустойчиви гранитогр. плочи	фасадна мазилка	фасадна мазилка
	6	wc	теракотни плочи	фаянсови пл. до 200/влаг. мазилка	влагоустойчива мазилка
	7	склад	гранитогр. плочи	интериорна боя	интериорна боя
Общи ч.	-	коридор	гранитогр. плочи	интериорна боя	интериорна боя
	-	стълб. клетка	гранитогр. плочи	интериорна боя	интериорна боя

ЗАБЕЛЕЖКА:

1. Всички размери са в см, етажните вертикални коти са в метри.
2. Да се четат само котировките и надписите. Графично отчетени размери от чертежа са невалидни.
3. Височината на вратите и грозорците да се счита от кота готов под;
4. Мерките на вратите и прозорците са зидарски;
5. За инсталациите (СВК, ВиК, ЕЛ) да се гледат съответните проекти;
6. За всички колони, шайби и други носещи конструктивни елементи да се гледа проекта по част Конструктивна.
7. При изпълнение на мазилки, шпакловки, облицовки и настилки да се спазват изискванията на фирмата производител.
8. Видът, отваряемостта и всички други характеристики на прозорците са дадени в спецификация дограма.
9. При неясноти по време на изпълнението да се търсят проектантите по съответната част.

ЛЕГЕНДА:

▨	стоманобетонен елемент
▨	тухлен зид
	парапет
	топлоизолация EPS
	димоотводен канал
+++	вертикален водогроводен клон
	вентилационен канал
	канализация
	водосточна тръбс
	смукателен вентилатор
	кухненски абсорбатор с активен въглен
	външно тяло на климатизатор мултисплит
котел	газов отоплителен котел
	коаксиален комин
🟥	брандмауер
ДСВ	димоуплътнена, самозатваряща се врата
EI≥90	пожарозащитна, самозатваряща се врата
EI≥45	пожарозащитна, самозатваряща се врата
EI≥30	пожарозащитна, самозатваряща се врата
🟩	посока на движение

СТОЛИЧНА ОБЩИНА
РАЙОН „СТУДЕНТСКИ"
СЪГЛАСУВА СЕ
Гл. специалист
Гл. архитект
София

РСТ23-0809 189/26.07.2023г

СТОЛИЧНА ОБЩИНА, РАЙОН „СТУДЕНТСКИ"
ОДОБРЯВАМ
Гл. архитект
01 AUG 2023

НЕЗАВИСИМ СТРОИТЕЛЕН НАДЗОР ООД
подпис ... дата 05.23

Строеж

ЖИЛИЩНА СГРАДА С ПОДЗЕМНИ ГАРАЖИ - ПРОМЯНА ПО ВРЕМЕ НА СТРОИТЕЛСТВОТО (на основание чл. 154, ал. 5 от ЗУТ)

Местонахождение

УПИ I-6121 за ЖС, кв. 121, м. "Малинова долина - изток ", ПИ с идент. 68134.1611.6121 по КККР, СО - район "Студентски", гр. София

Съгласувал възложител	подпис
"АМБАР" ЕООД "ПАРК ЕСТЕЙТ" ЕООД	

Съгласували специалности		подпис
СК	инж. Р. Балева	
ВиК	инж. С. Стоянов	
ЕЛ	инж. М. Иванов	
ОВК	инж. И. Петрунова	
ТП и ВП	инж. П. Никоевски	

Част: Архитектура
Проектант по частта арх.М.Каварджиева

ПЪЛНА ПРОЕКТАНТСКА ПРАВОСПОСОБНОСТ
арх. МИГЛЕНА СЪБЕВА КАВАРДЖИЕВА
Рег. №: 03260
дата ... подпис ...

подпис и печат

Чертеж
Разпределение кота +11.60, етаж 6

Фаза: ТП	М 1:75	2023 г.	9/11

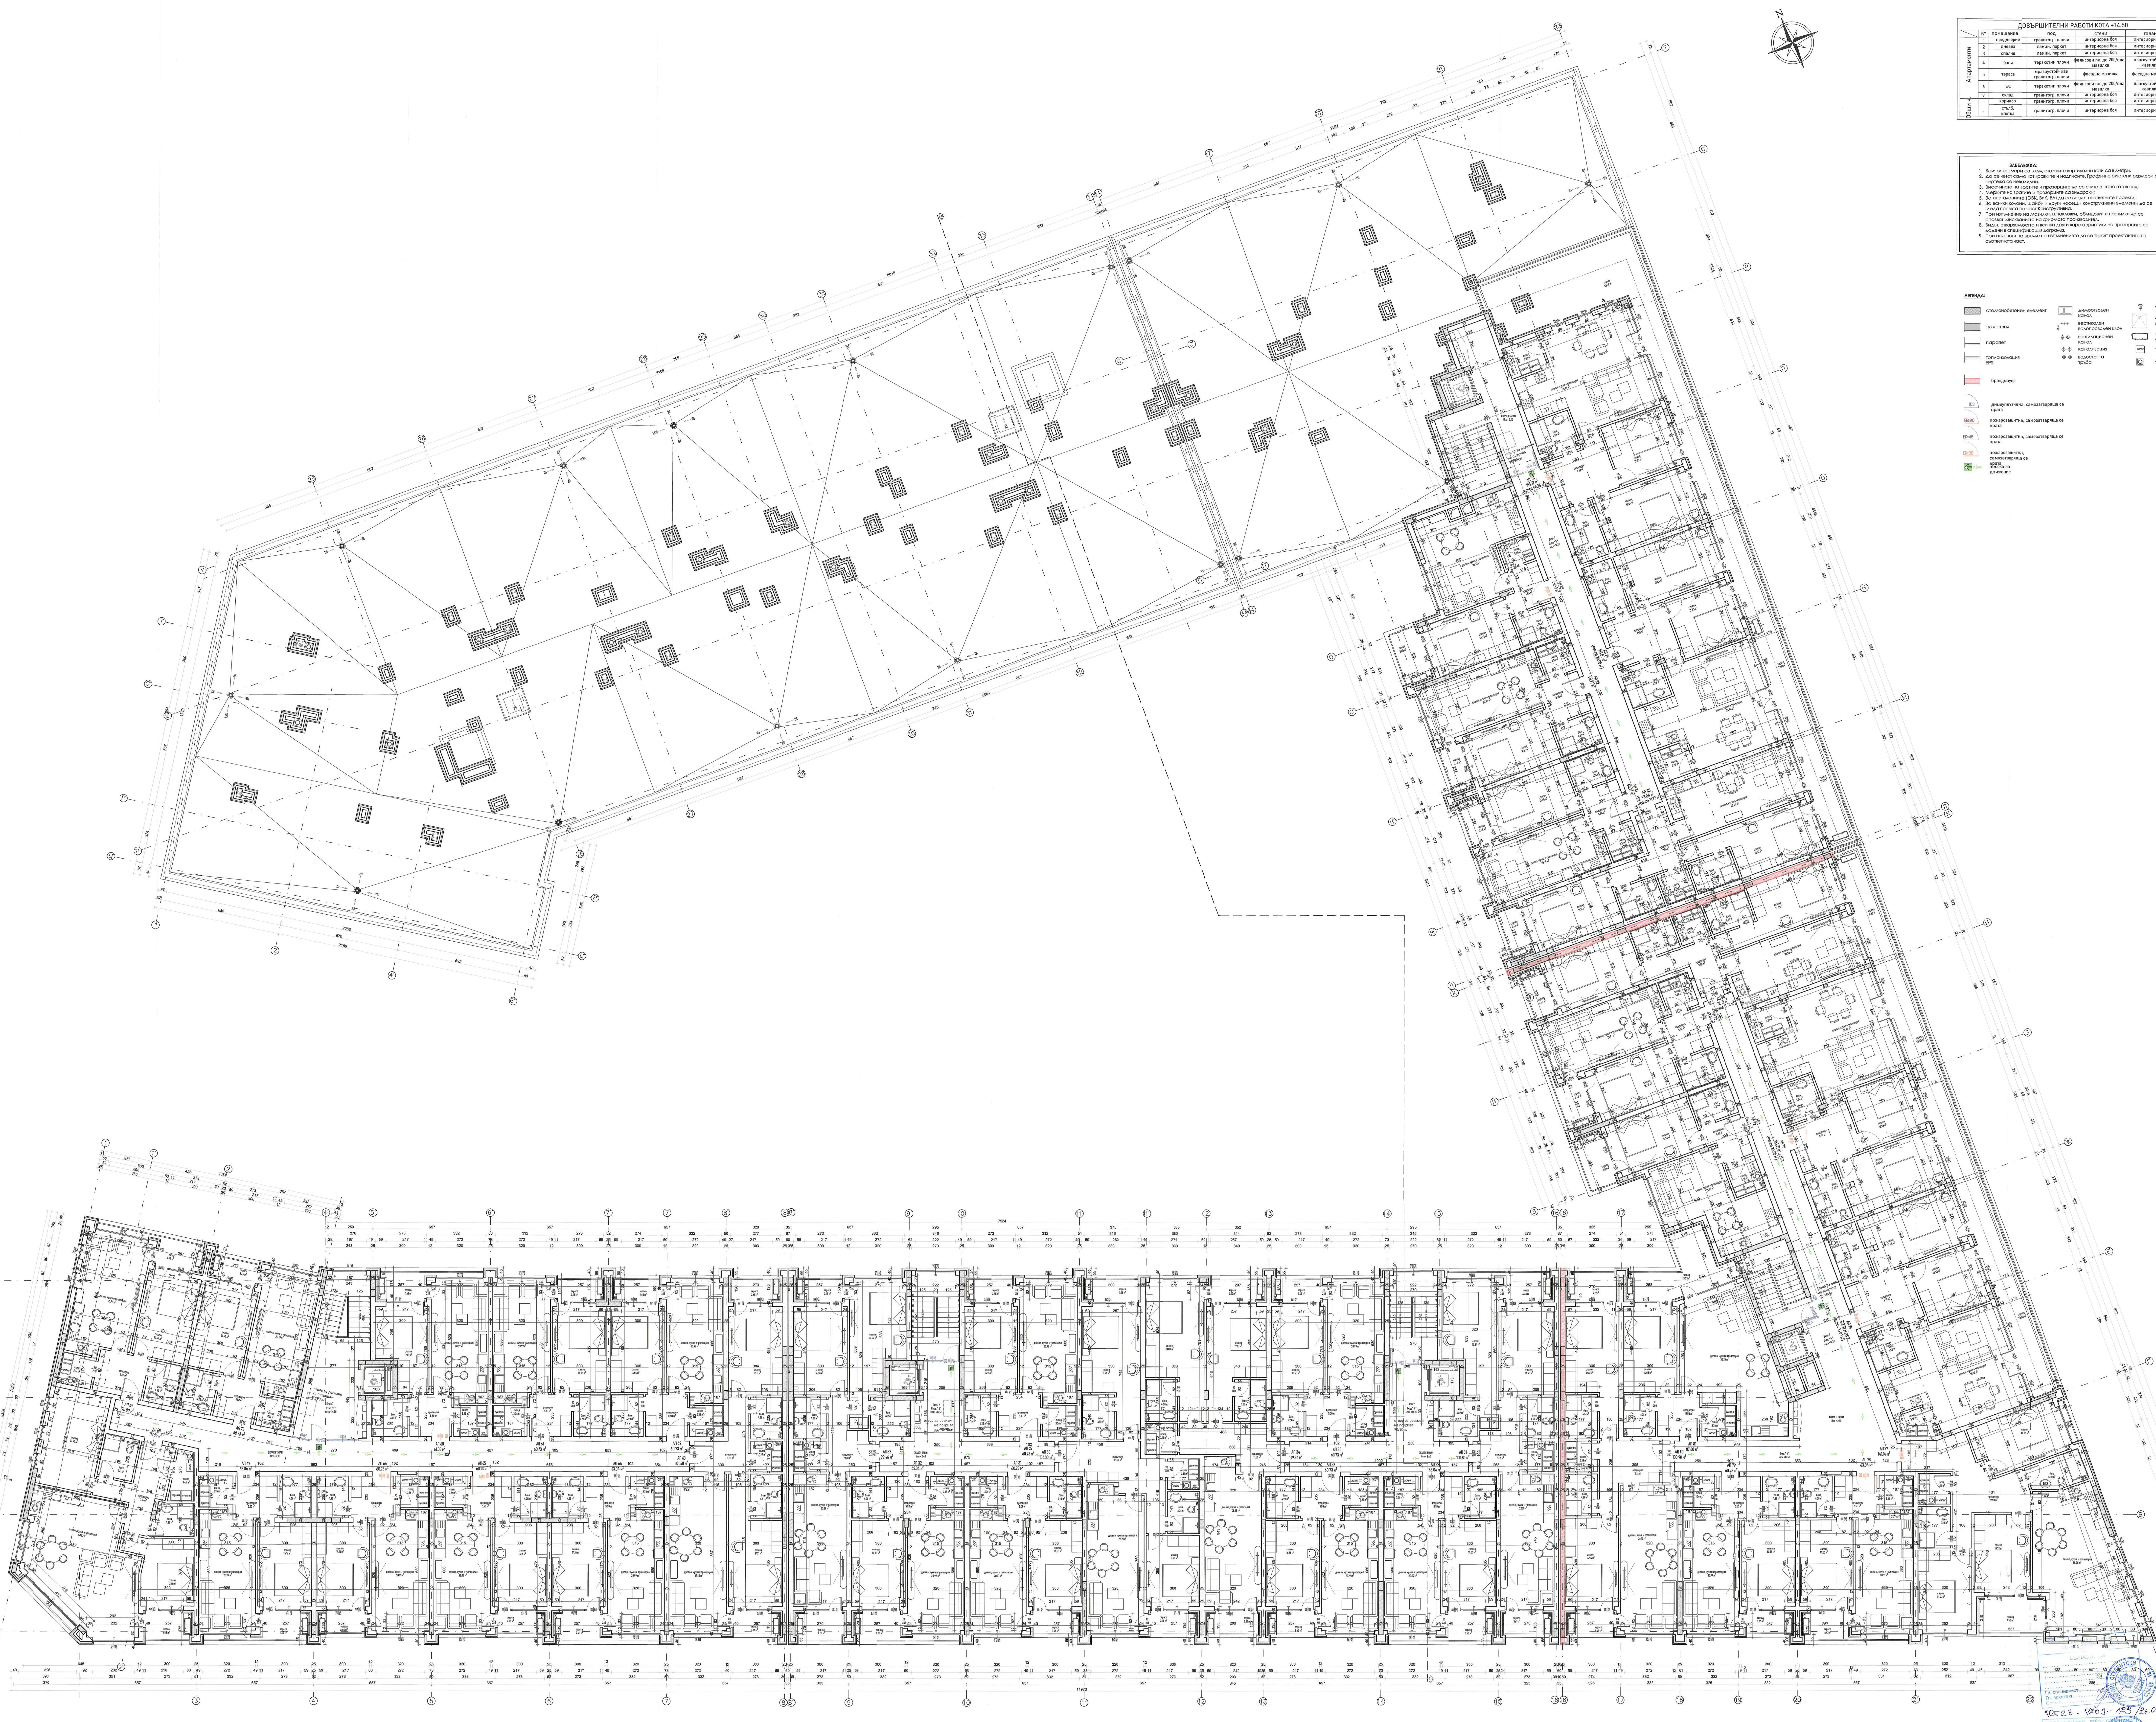

ДОВЪРШИТЕЛНИ РАБОТИ КОТА +14.50

	№	помещение	под	стени	таван
Апартаменти	1	преддверие	гранитогр. плочи	интериорна боя	интериорна боя
	2	дневна	ламин. паркет	интериорна боя	интериорна боя
	3	спалня	ламин. паркет	интериорна боя	интериорна боя
	4	баня	теракотни плочи	фаянсови пл. до 200/влаг. мазилка	влагоустойчива мазилка
	5	тераса	мразоустойчиви гранитогр. плочи	фасадна мазилка	фасадна мазилка
	6	wc	теракотни плочи	фаянсови пл. до 200/влаг. мазилка	влагоустойчива мазилка
	7	склад	гранитогр. плочи	интериорна боя	интериорна боя
Общи ч.	-	коридор	гранитогр. плочи	интериорна боя	интериорна боя
	-	стълб. клетка	гранитогр. плочи	интериорна боя	интериорна боя

ЗАБЕЛЕЖКА:

1. Всички размери са в см, етажните вертикални коти са в метри.
2. Да се четат само котировките и надписите. Графично отчетени размери от чертежа са невалидни.
3. Височината на вратите и прозорците да се счита от кота готов под;
4. Мерките на вратите и прозорците са зидарски;
5. За инсталациите (ОВК, ВиК, ЕЛ) да се гледат съответните проекти;
6. За всички колони, шайби и други носещи конструктивни елементи да се гледа проекта по част Конструктивна.
7. При изпълнение на мазилки, шпакловки, облицовки и настилки да се спазват изискванията на фирмата производител.
8. Видът, отваряемостта и всички други характеристики на прозорците са дадени в спецификация дограма.
9. При неясноти по време на изпълнението да се търсят проектантите по съответната част.

ЛЕГЕНДА:

- стоманобетонен елемент
- тухлен зид
- парапет
- топлоизолация EPS
- брандмауер
- ДСВ димоуплътнена, самозатваряща се врата
- EI≥90 пожарозащитна, самозатваряща се врата
- EI≥45 пожарозащитна, самозатваряща се врата
- EI≥30 пожарозащитна, самозатваряща се врата
- посока на движение
- димоотводен канал
- вертикален водопроводен клон
- вентилационен канал
- канализация
- водосточна тръба
- смукателен вентилатор
- кухненски абсорбатор с активен въглен
- външно тяло на климатизатор мултисплит
- котел газов отоплителен котел
- коаксиален комин

СТОЛИЧНА ОБЩИНА РАЙОН „СТУДЕНТСКИ"
СЪГЛАСУВАНЕ
Гл. специалист
Гл. архитект
София

РС23 - РАОЗ - 189 /26.07.2023г

СТОЛИЧНА ОБЩИНА РАЙОН „СТУДЕНТСКИ"
ОДОБРЯВАМ
Гл. архитект

НЕЗАВИСИМ СТРОИТЕЛЕН НАДЗОР ООД
подпис ДАТА 05.23

Строеж

ЖИЛИЩНА СГРАДА С ПОДЗЕМНИ ГАРАЖИ - ПРОМЯНА ПО
ВРЕМЕ НА СТРОИТЕЛСТВОТО (на основание чл. 154, ал. 5 от ЗУТ)

Местонахождение

УПИ I-6121 за ЖС, кв. 121, м. "Малинова долина - изток ", ПИ с идент. 68134.1611.6121 по КККР, СО - район "Студентски", гр. София

Съгласувал възложител	подпис
"АМБАР" ЕООД "ПАРК ЕСТЕЙТ" ЕООД	

Съгласували специалности		подпис
СК	инж. Р. Балева	
ВиК	инж. С. Стоянов	
ЕЛ	инж. М. Иванов	
ОВК	инж. И. Петрунова	
ТП и ВП	инж. П. Никоевски	

Част: Архитектура

Проектант по частта арх.М.Каварджиева

ПЪЛНА ПРОЕКТАНТСКА ПРАВОСПОСОБНОСТ
арх. МИГЛЕНА СЪБЕВА КАВАРДЖИЕВА
Рег. №: 03260
дата подпис

подпис и печат

Чертеж
Разпределение кота+14.50, етаж 7

Фаза: ТП	М 1:75	2023 г.	10/11